
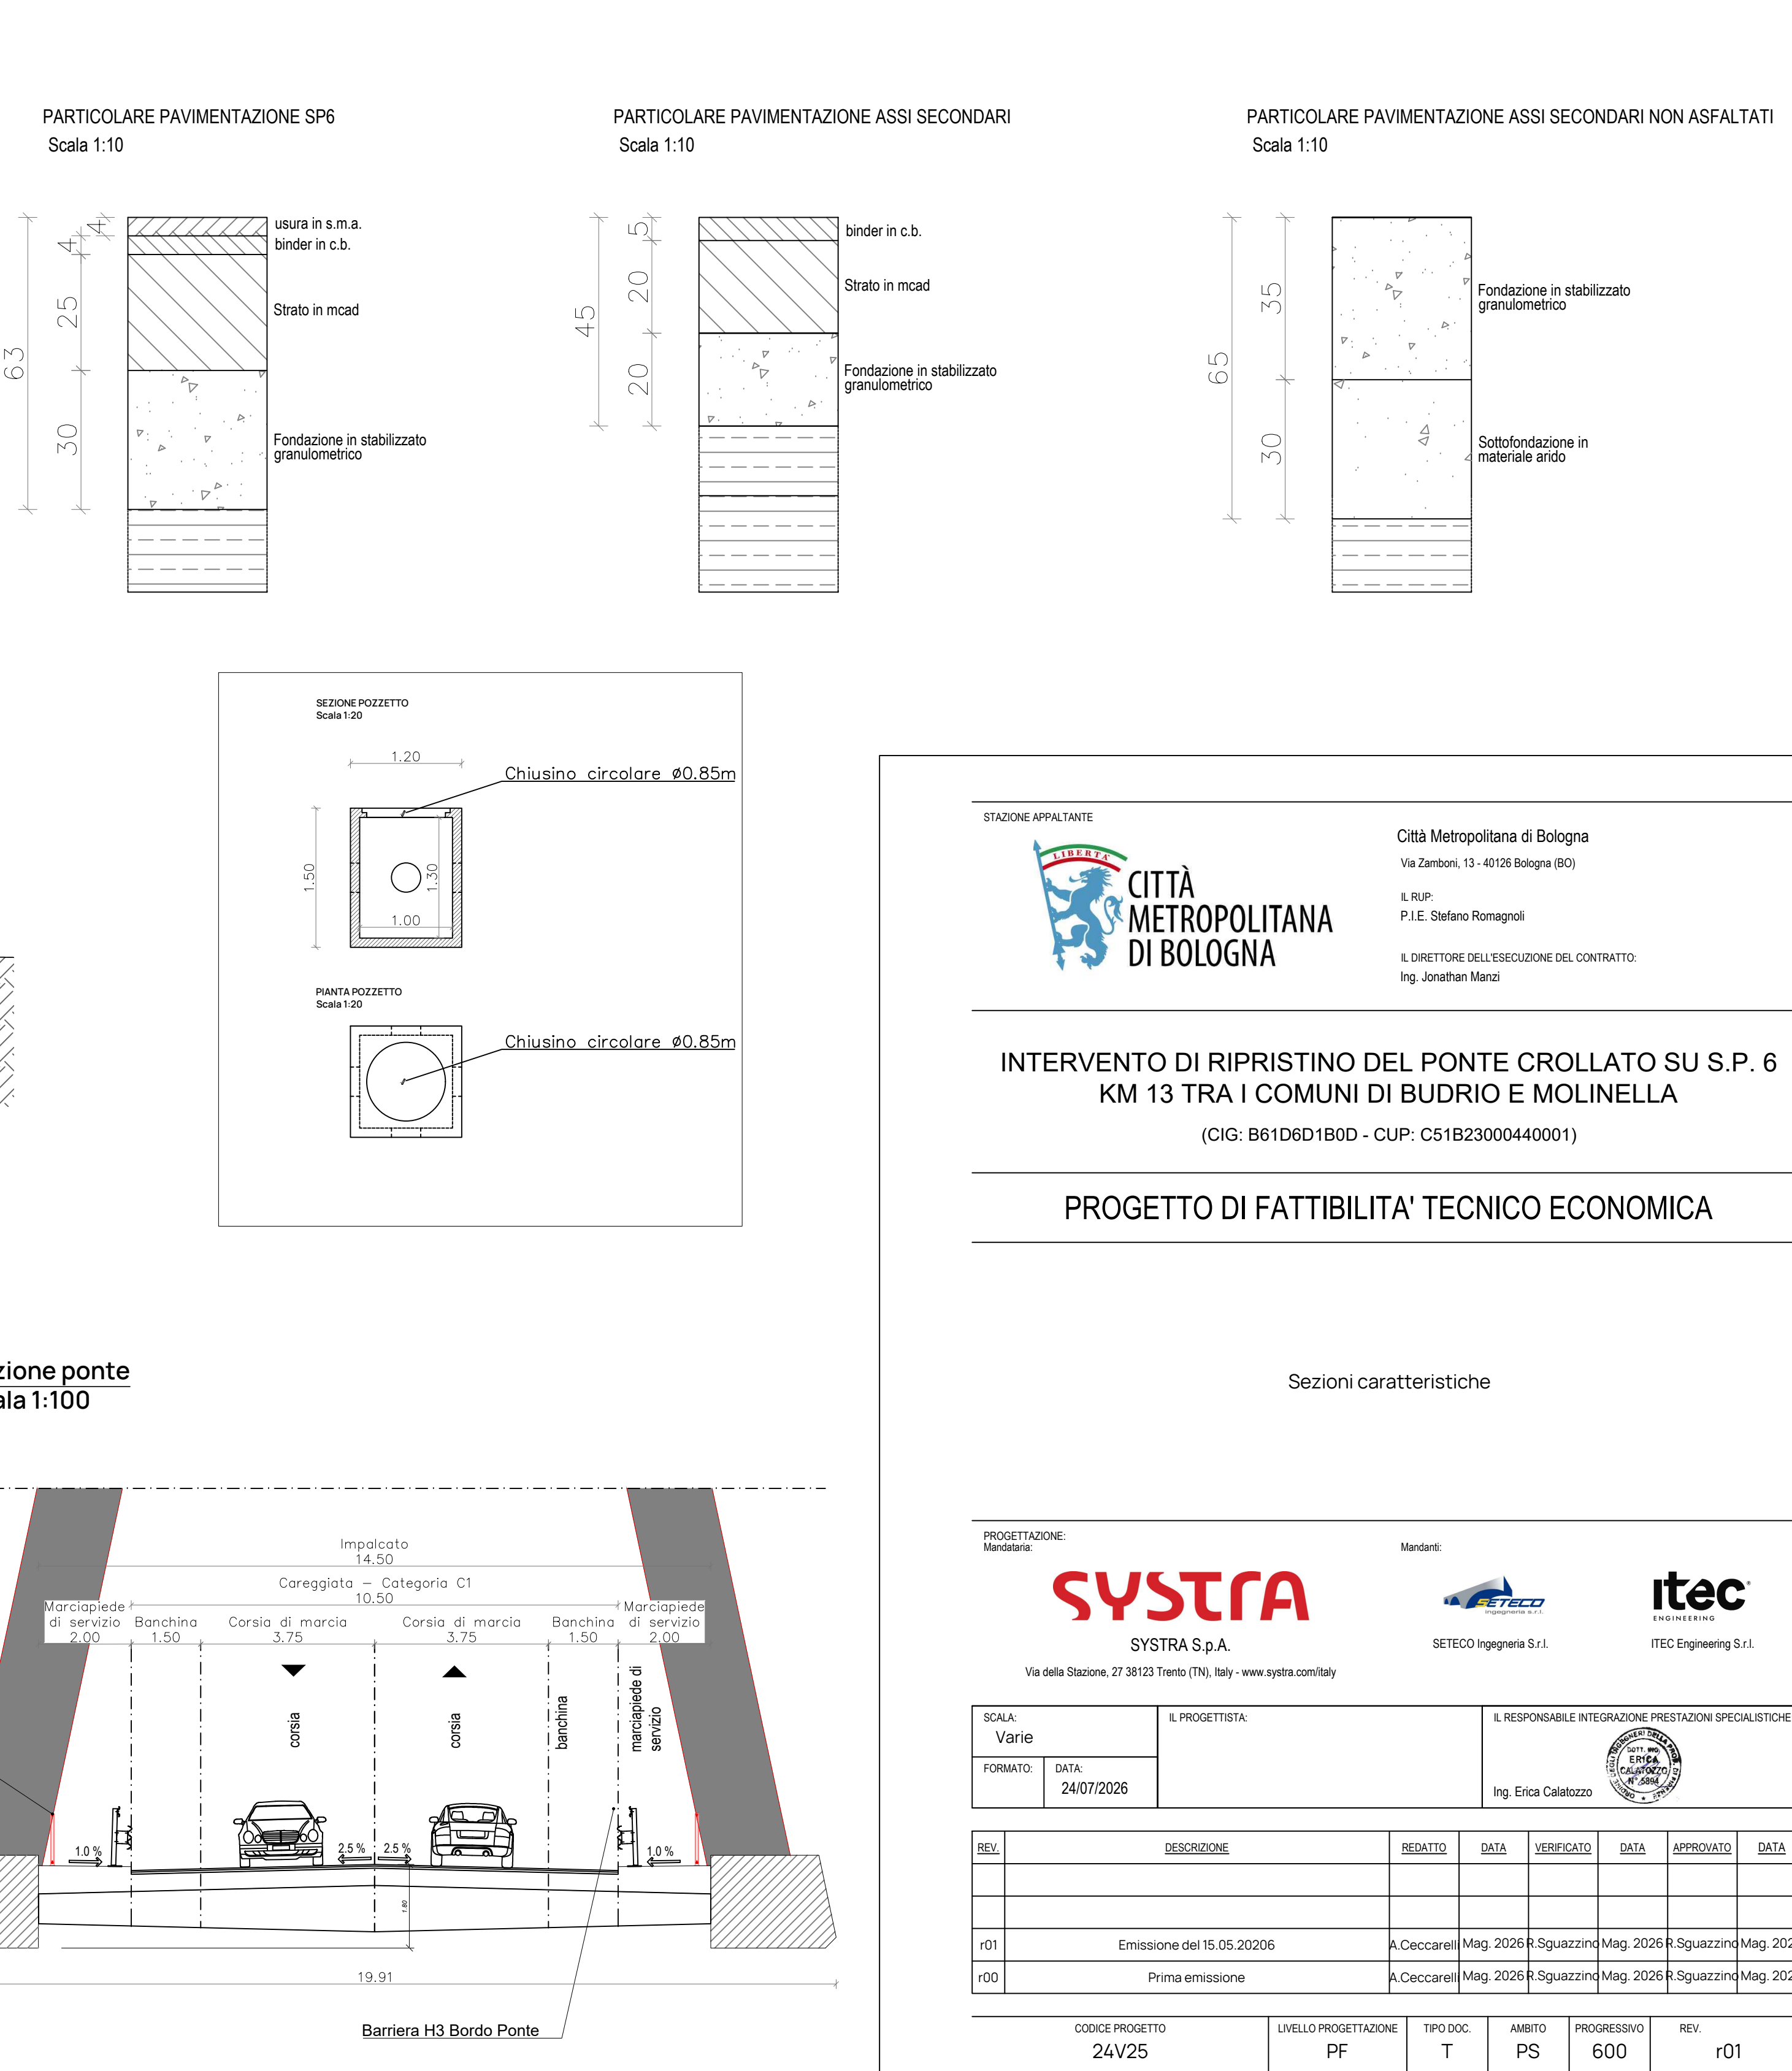
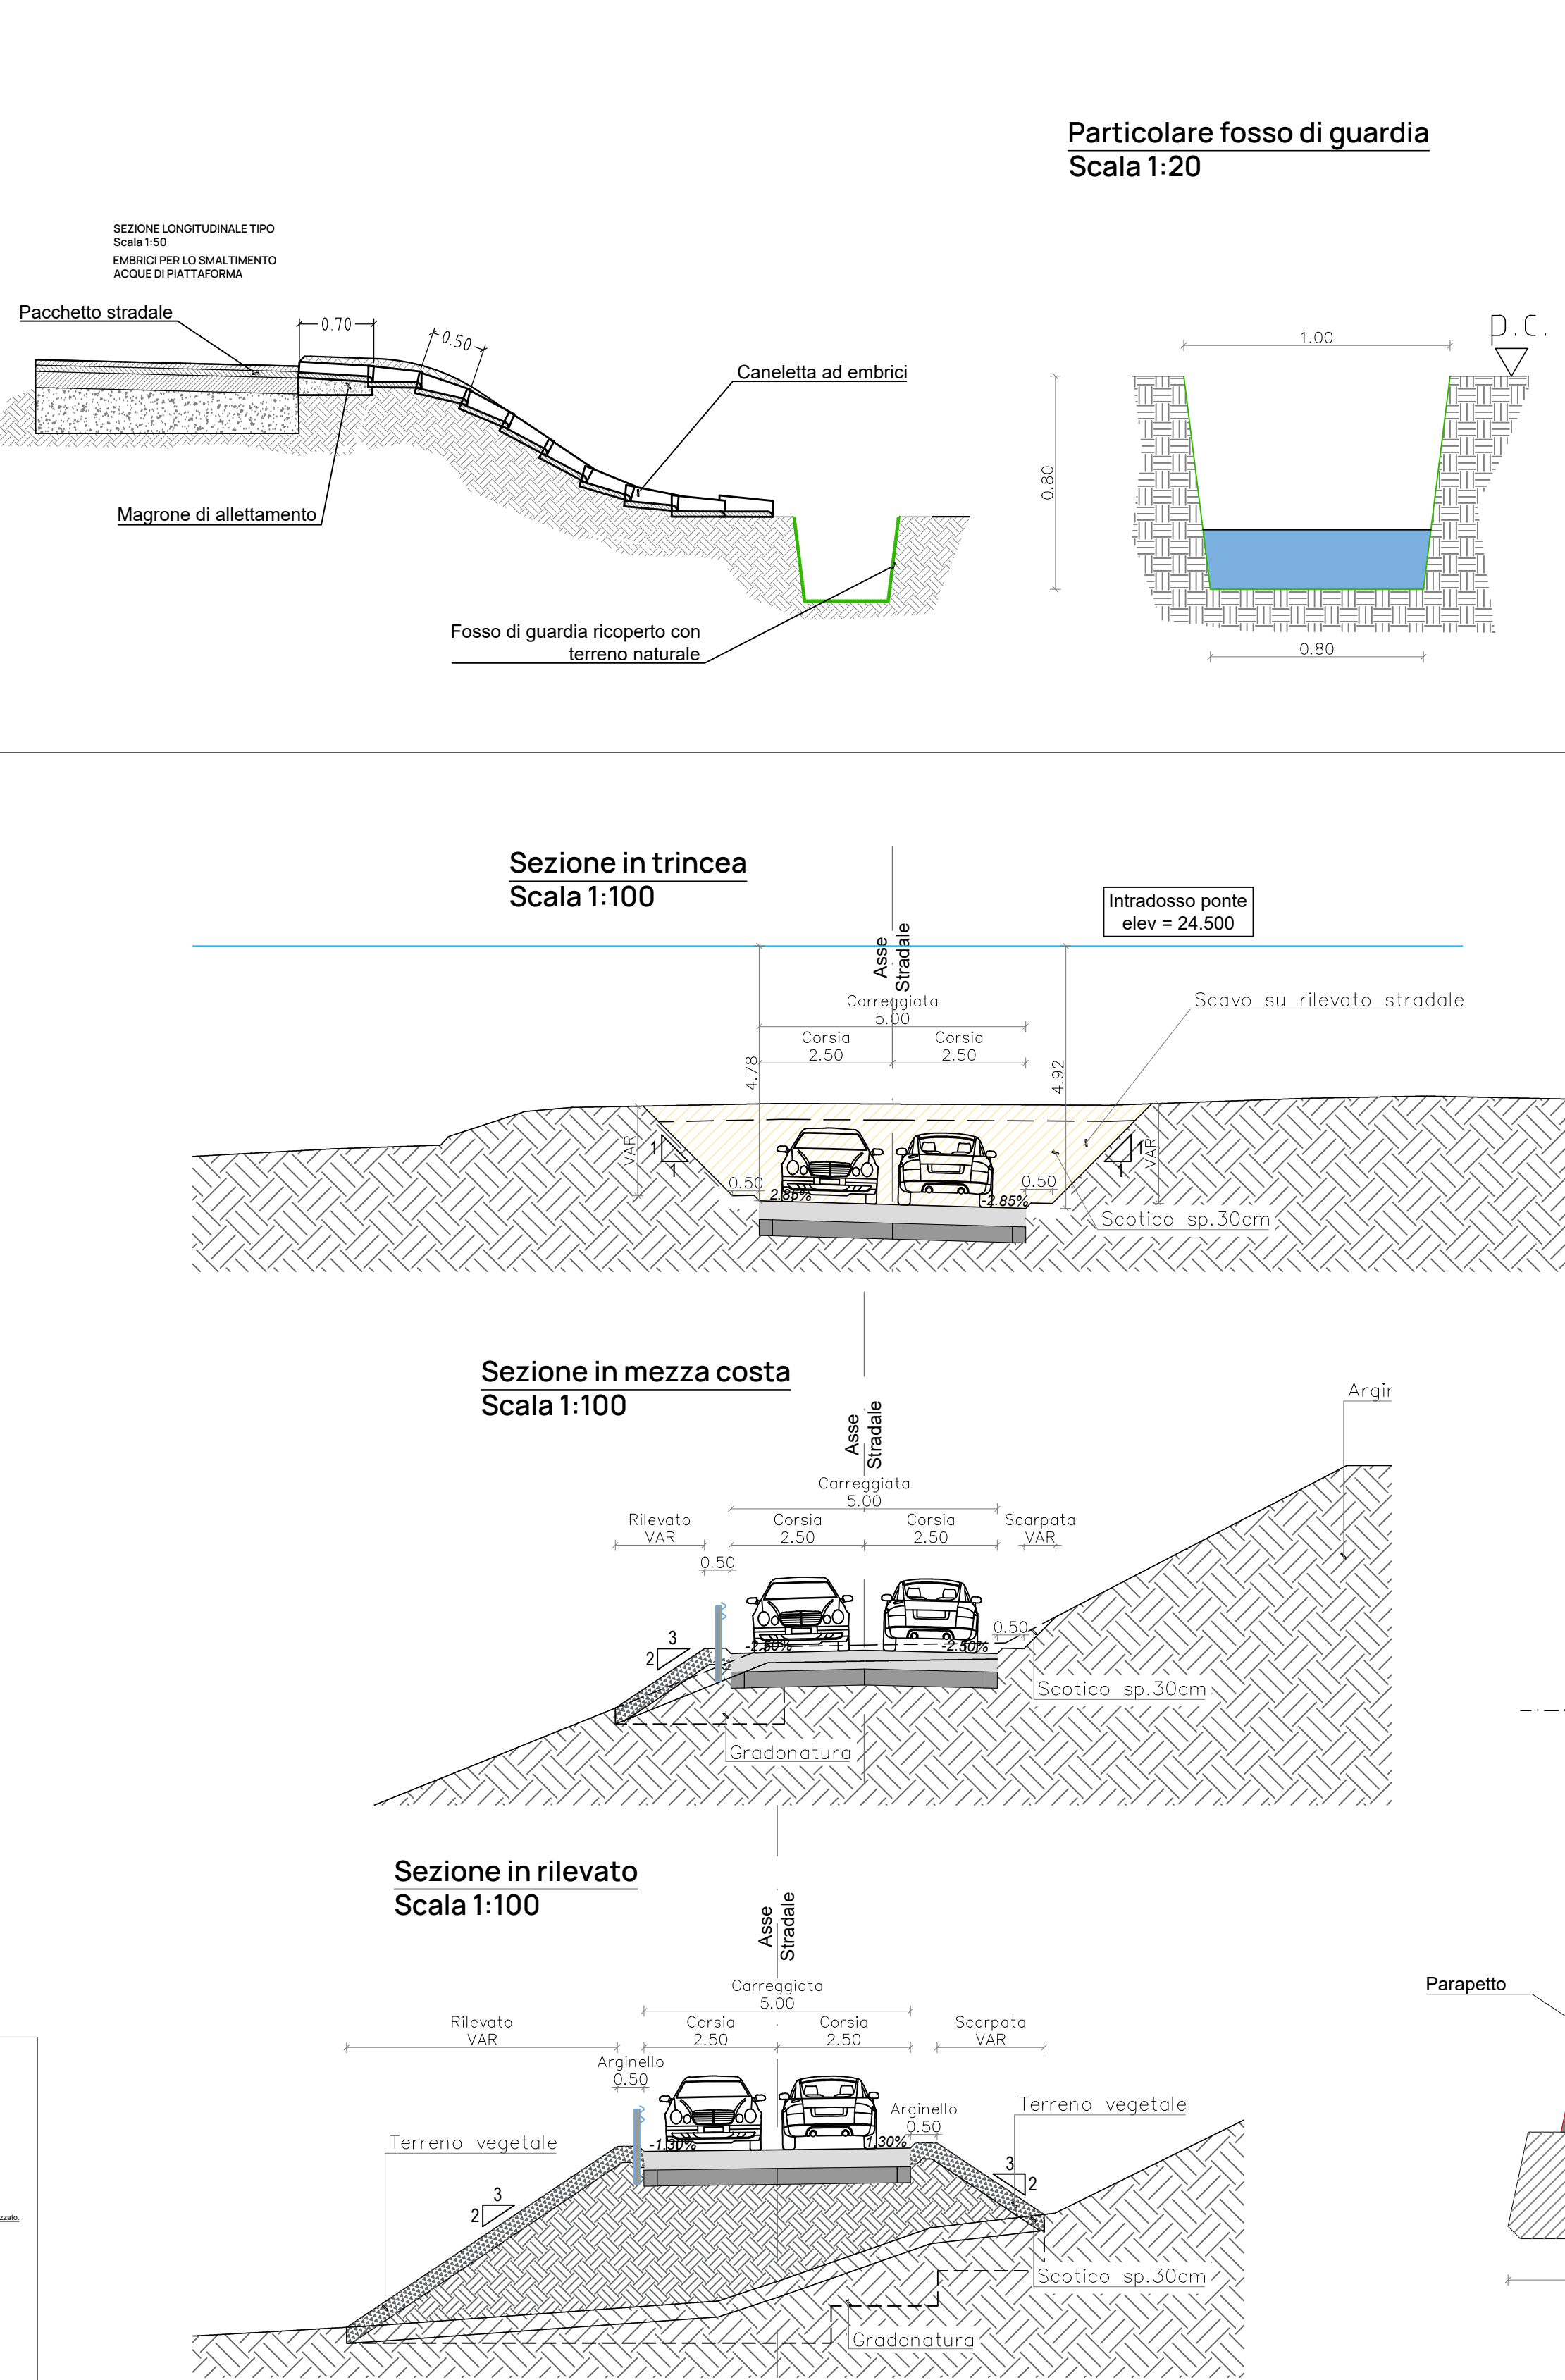
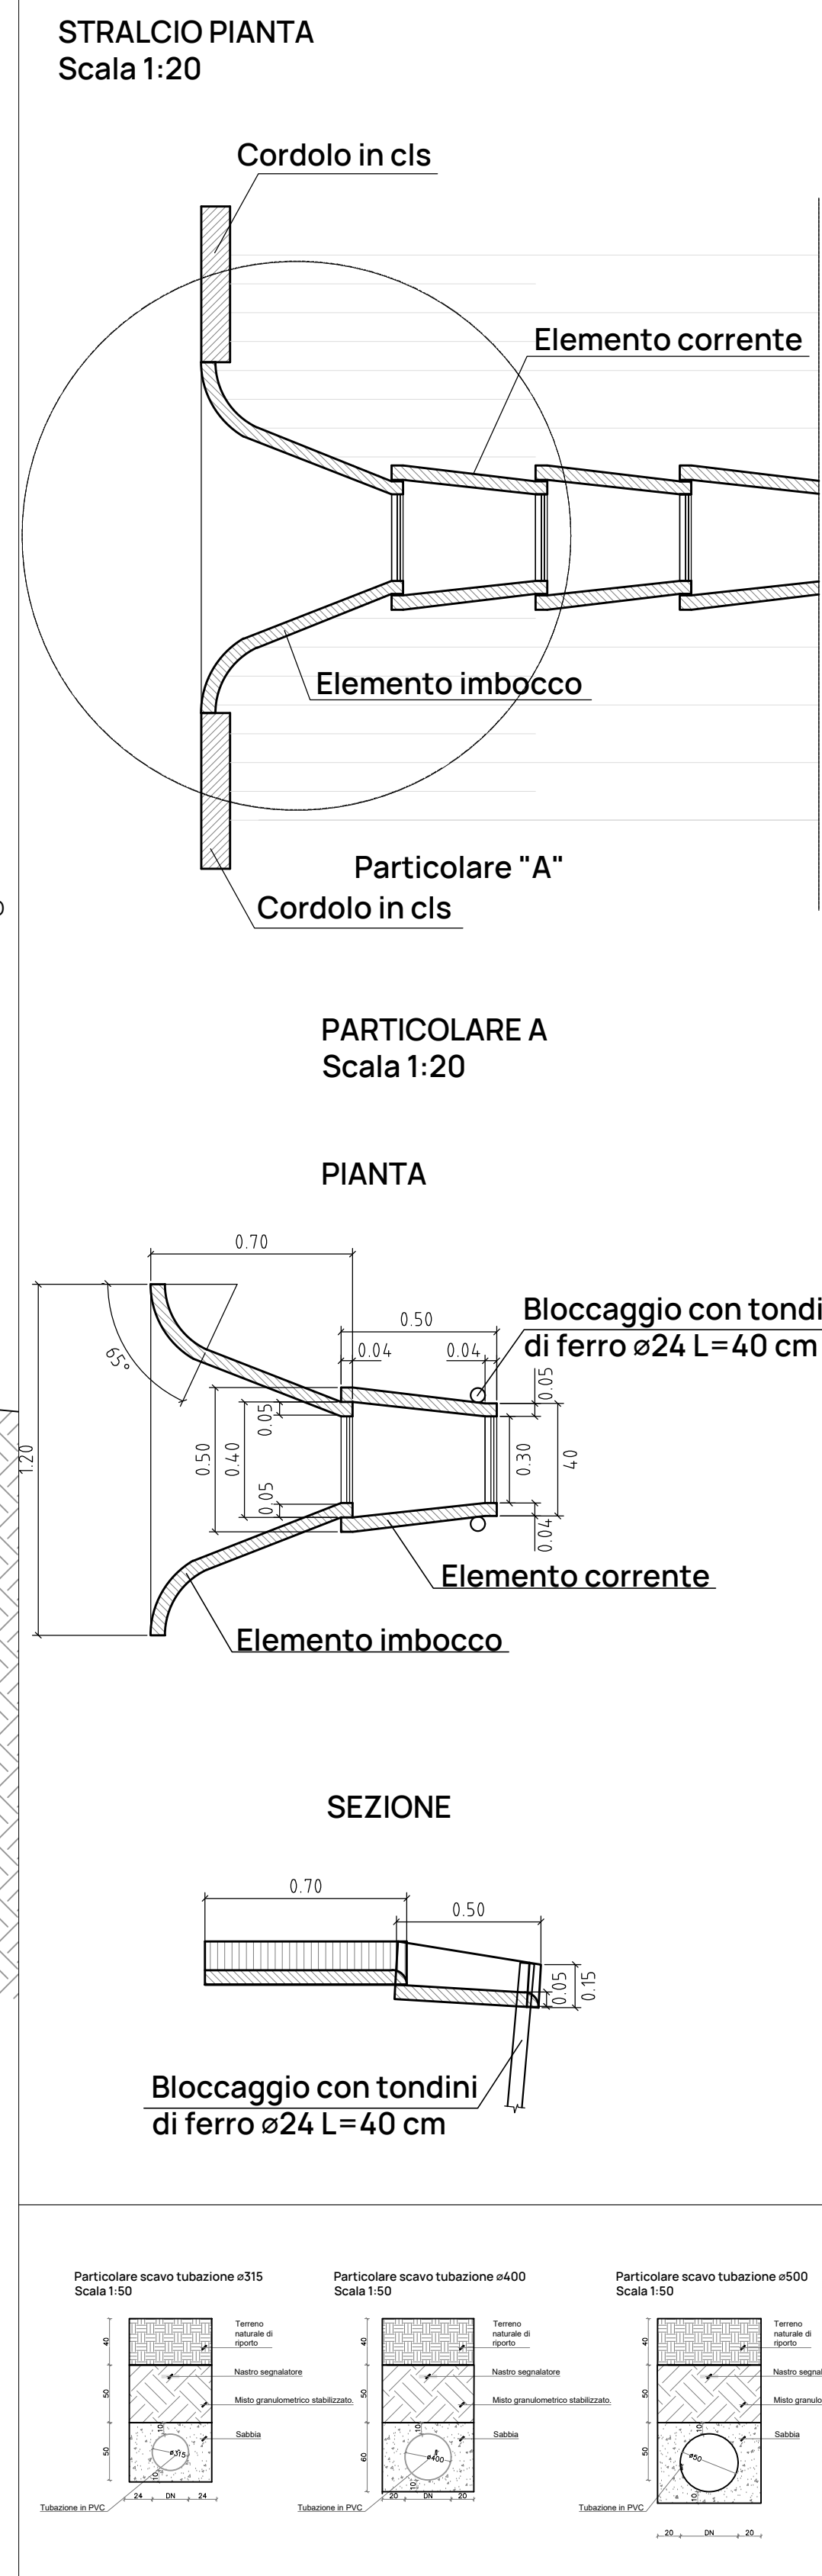
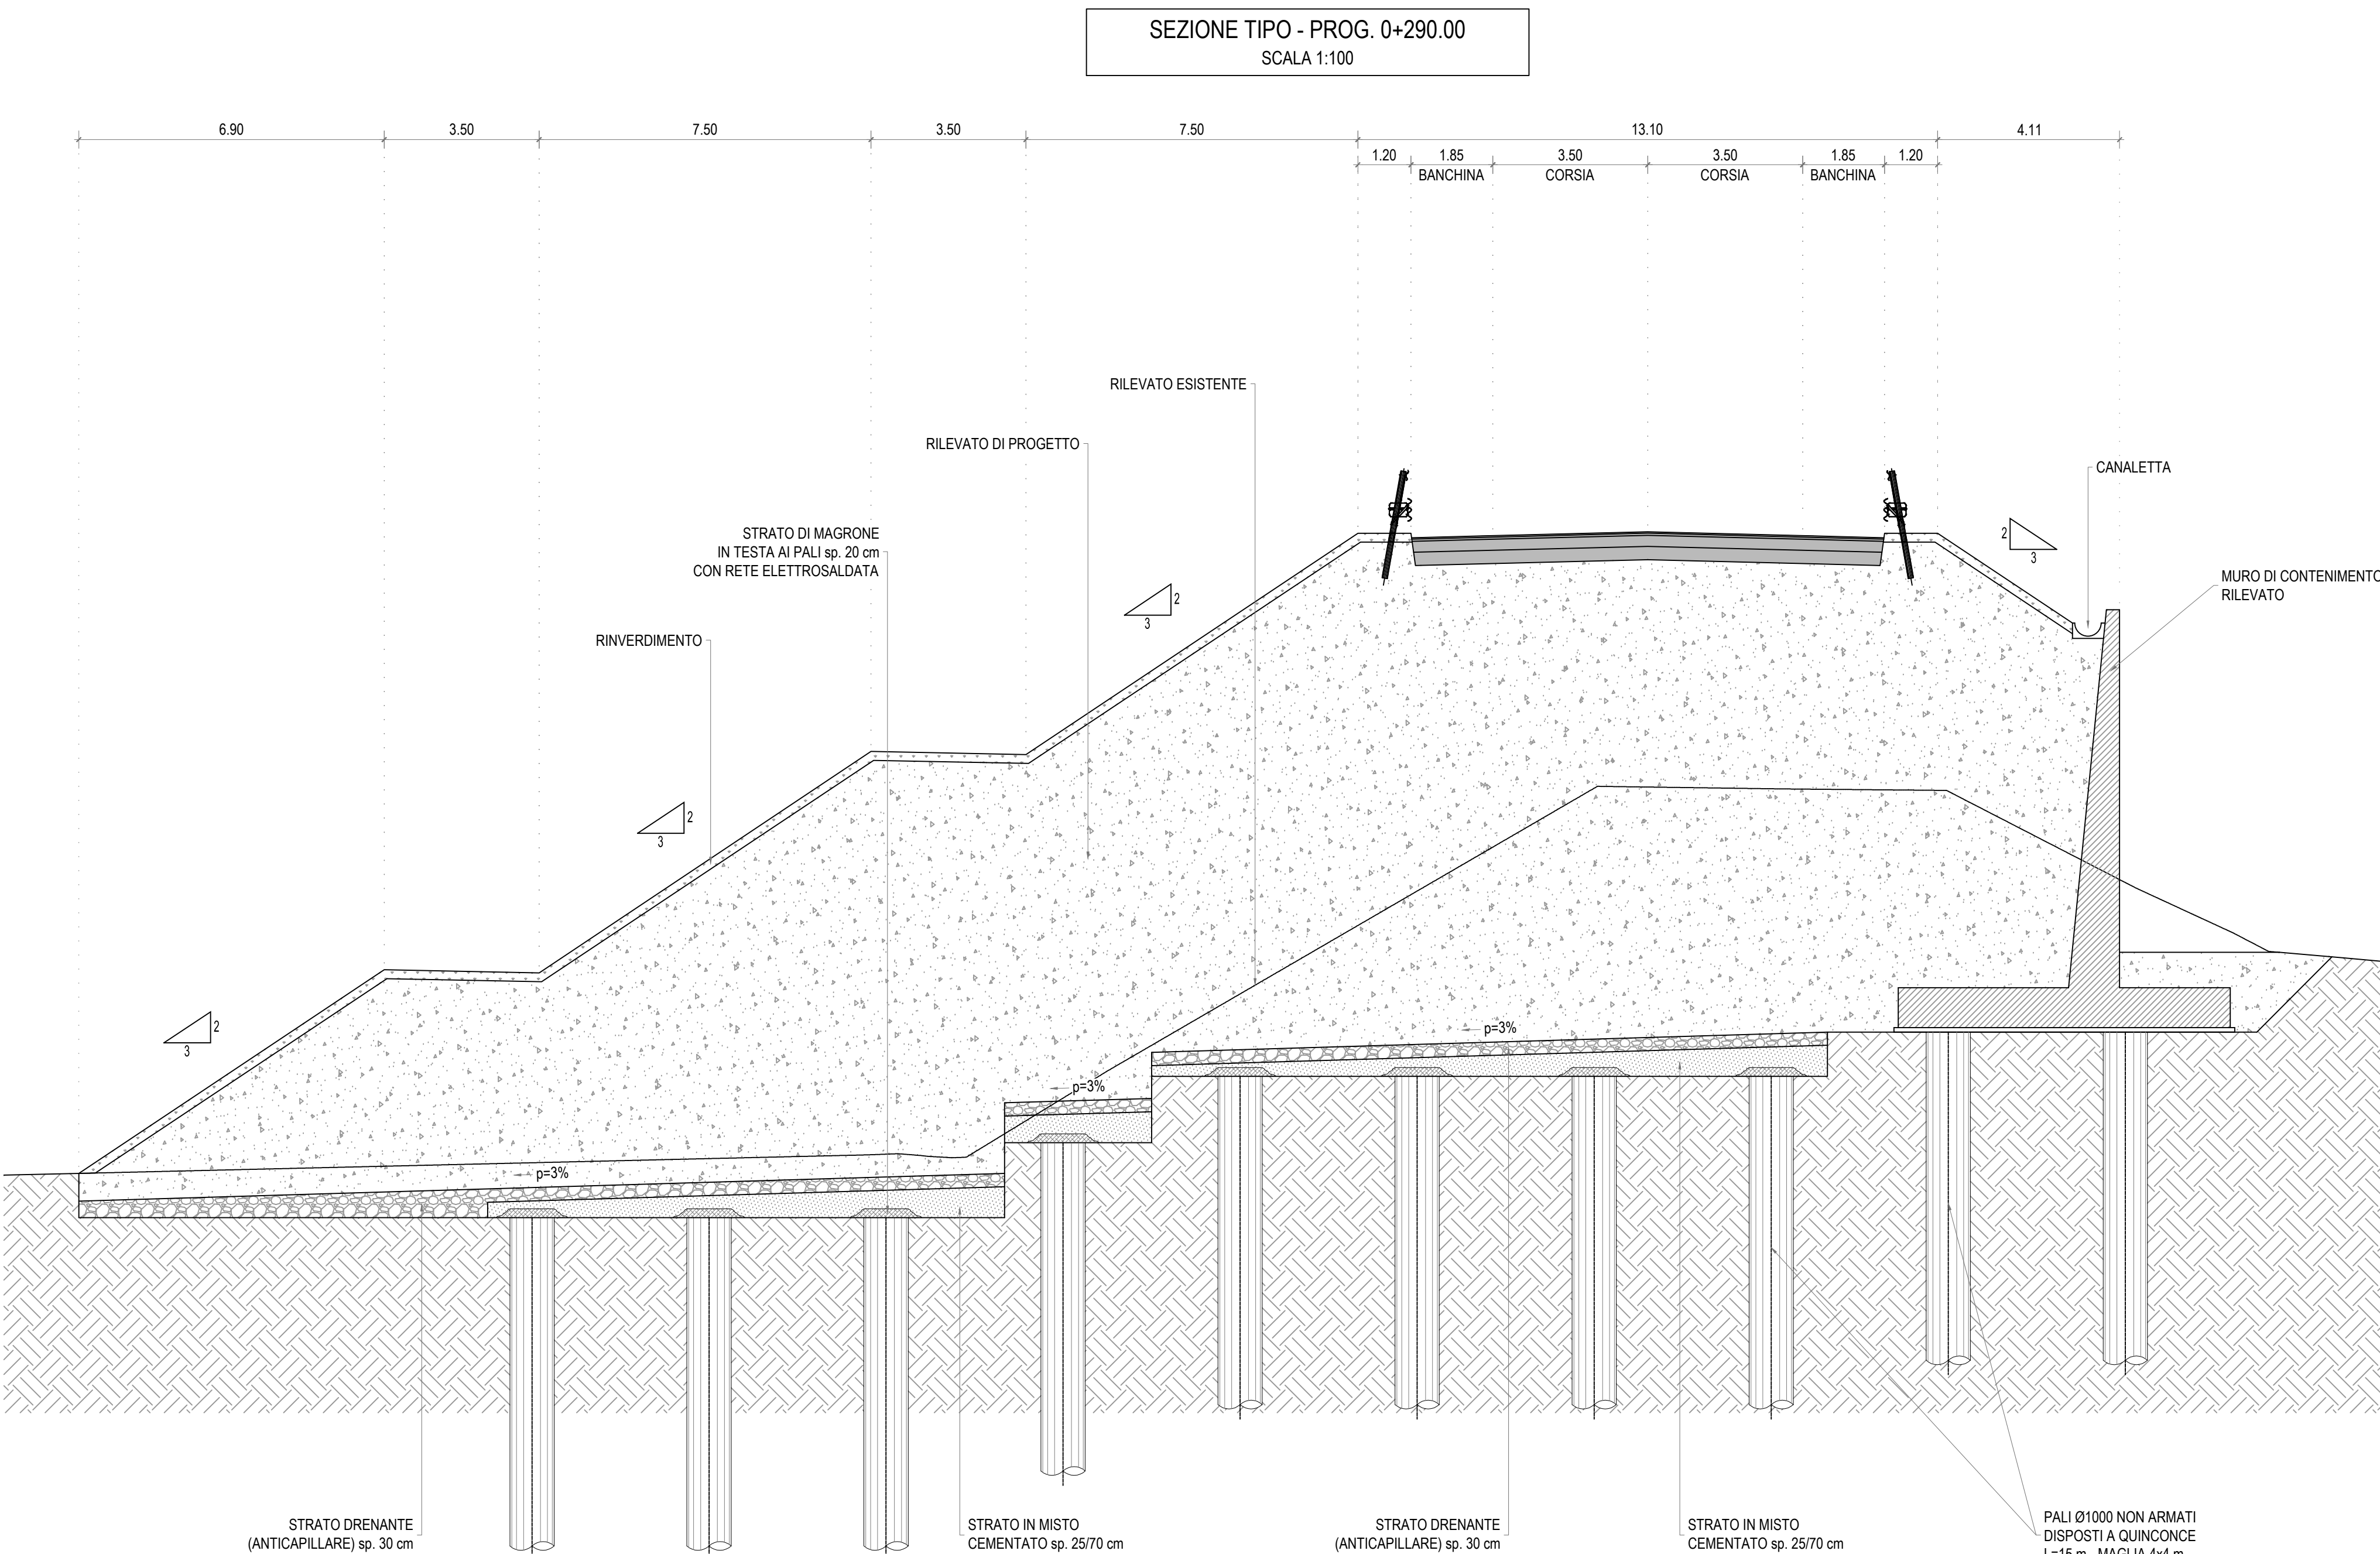
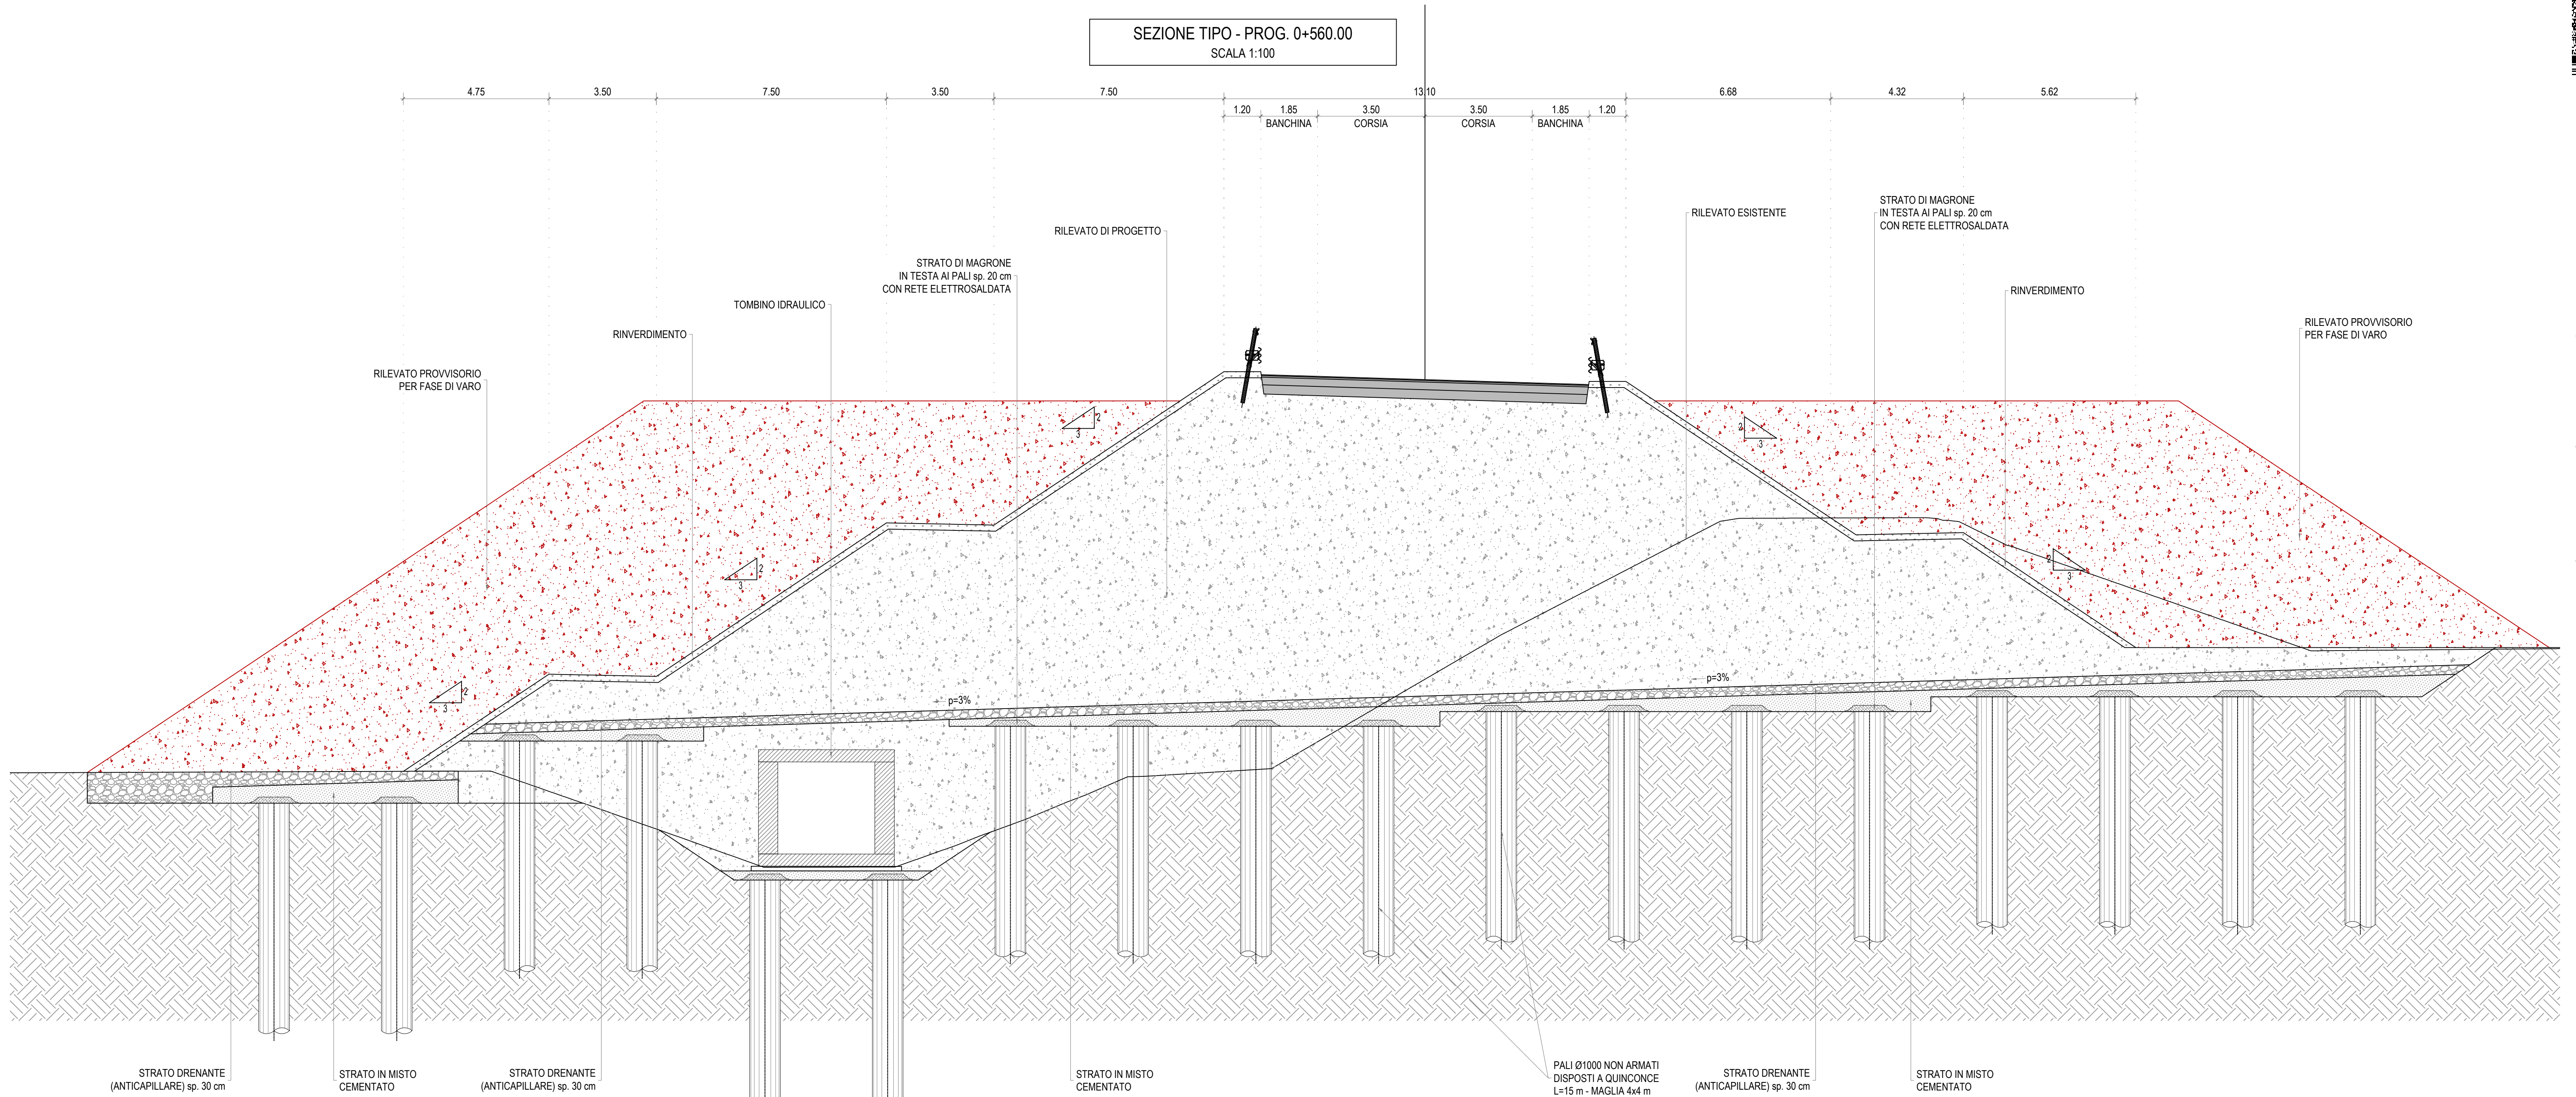


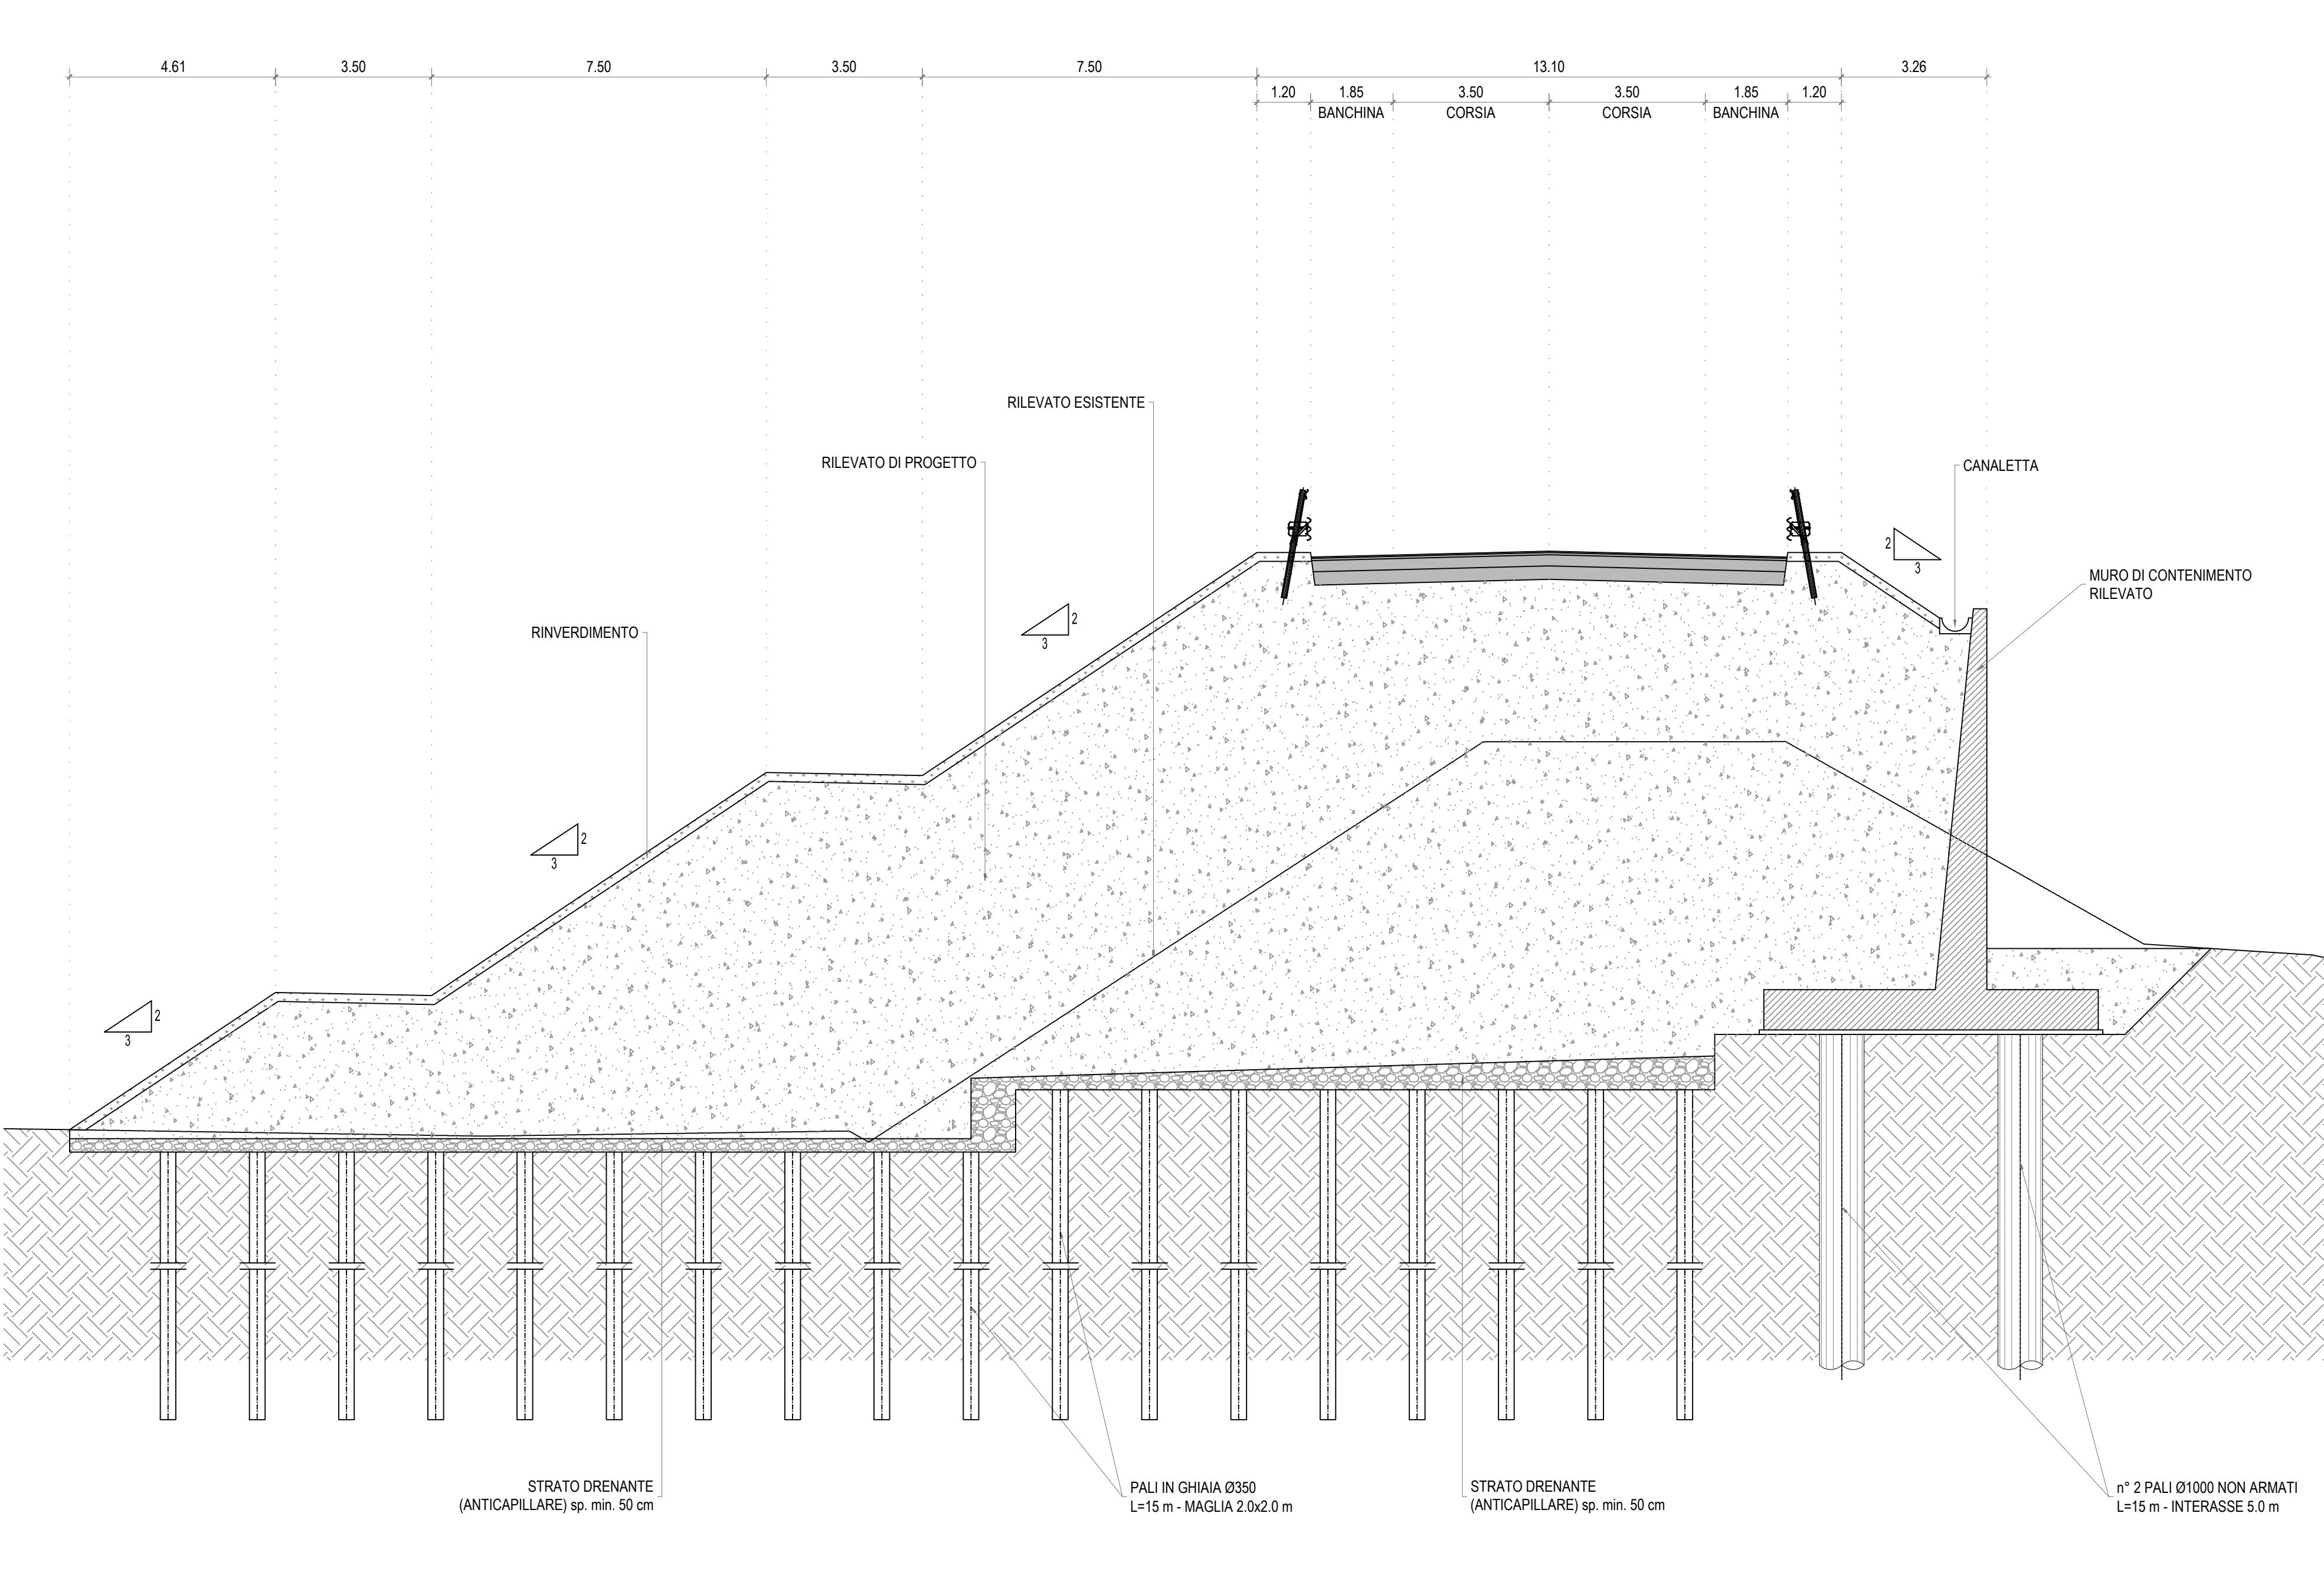

STAZIONE APPALTANTE

Città Metropolitana di Bologna
Via Zentari, 13 - 40138 Bologna (BO)

IL RUP

P.E. Stefano Ronzoni

IL DIRETTORE DELL'ESECUZIONE DEL CONTRATTO

Ing. Jonathan Marci

INTERVENTO DI RIPRISTINO DEL PONTE CROLLATO SU S.P. 6
KM 13 TRA I COMUNI DI BUDRIO E MOLINELLA
(CIG: B61D6D1B0D - CUP: C51B230D0400001)

PROGETTO DI FATTIBILITA' TECNICO ECONOMICA

Sezioni caratteristiche

PROGETTAZIONE: Modellista:		Modellista:	
SYSTRA S.p.A. Via della Stazione, 27 38103 Trento (TN) Italy - www.systra.com/it		SYSTRA S.p.A. Via della Stazione, 27 38103 Trento (TN) Italy - www.systra.com/it	
SCALA: Varia	IL PROGETTISTA:	IL RESPONSABILE INTEGRAZIONE PRESTAZIONI OPERATIVE:	
FORNITO: DATA: 24/07/2026		Ing. Erica Calabrese	
SEL.	DESCRIZIONE	REDAITO	DATA
		VERIFICATO	DATA
		APPROVATO	DATA
r01	Emissione del 15.05.2026	A.Ceccarelli	Mag. 2026
r00	Prima emissione	A.Ceccarelli	Mag. 2026
CODICE PROGETTO 24V25		LIVELLO PROGETTAZIONE PF	TP0 LOC. T
		AMBITO PS	PROGRESSIVO 600
		REV.	r01