



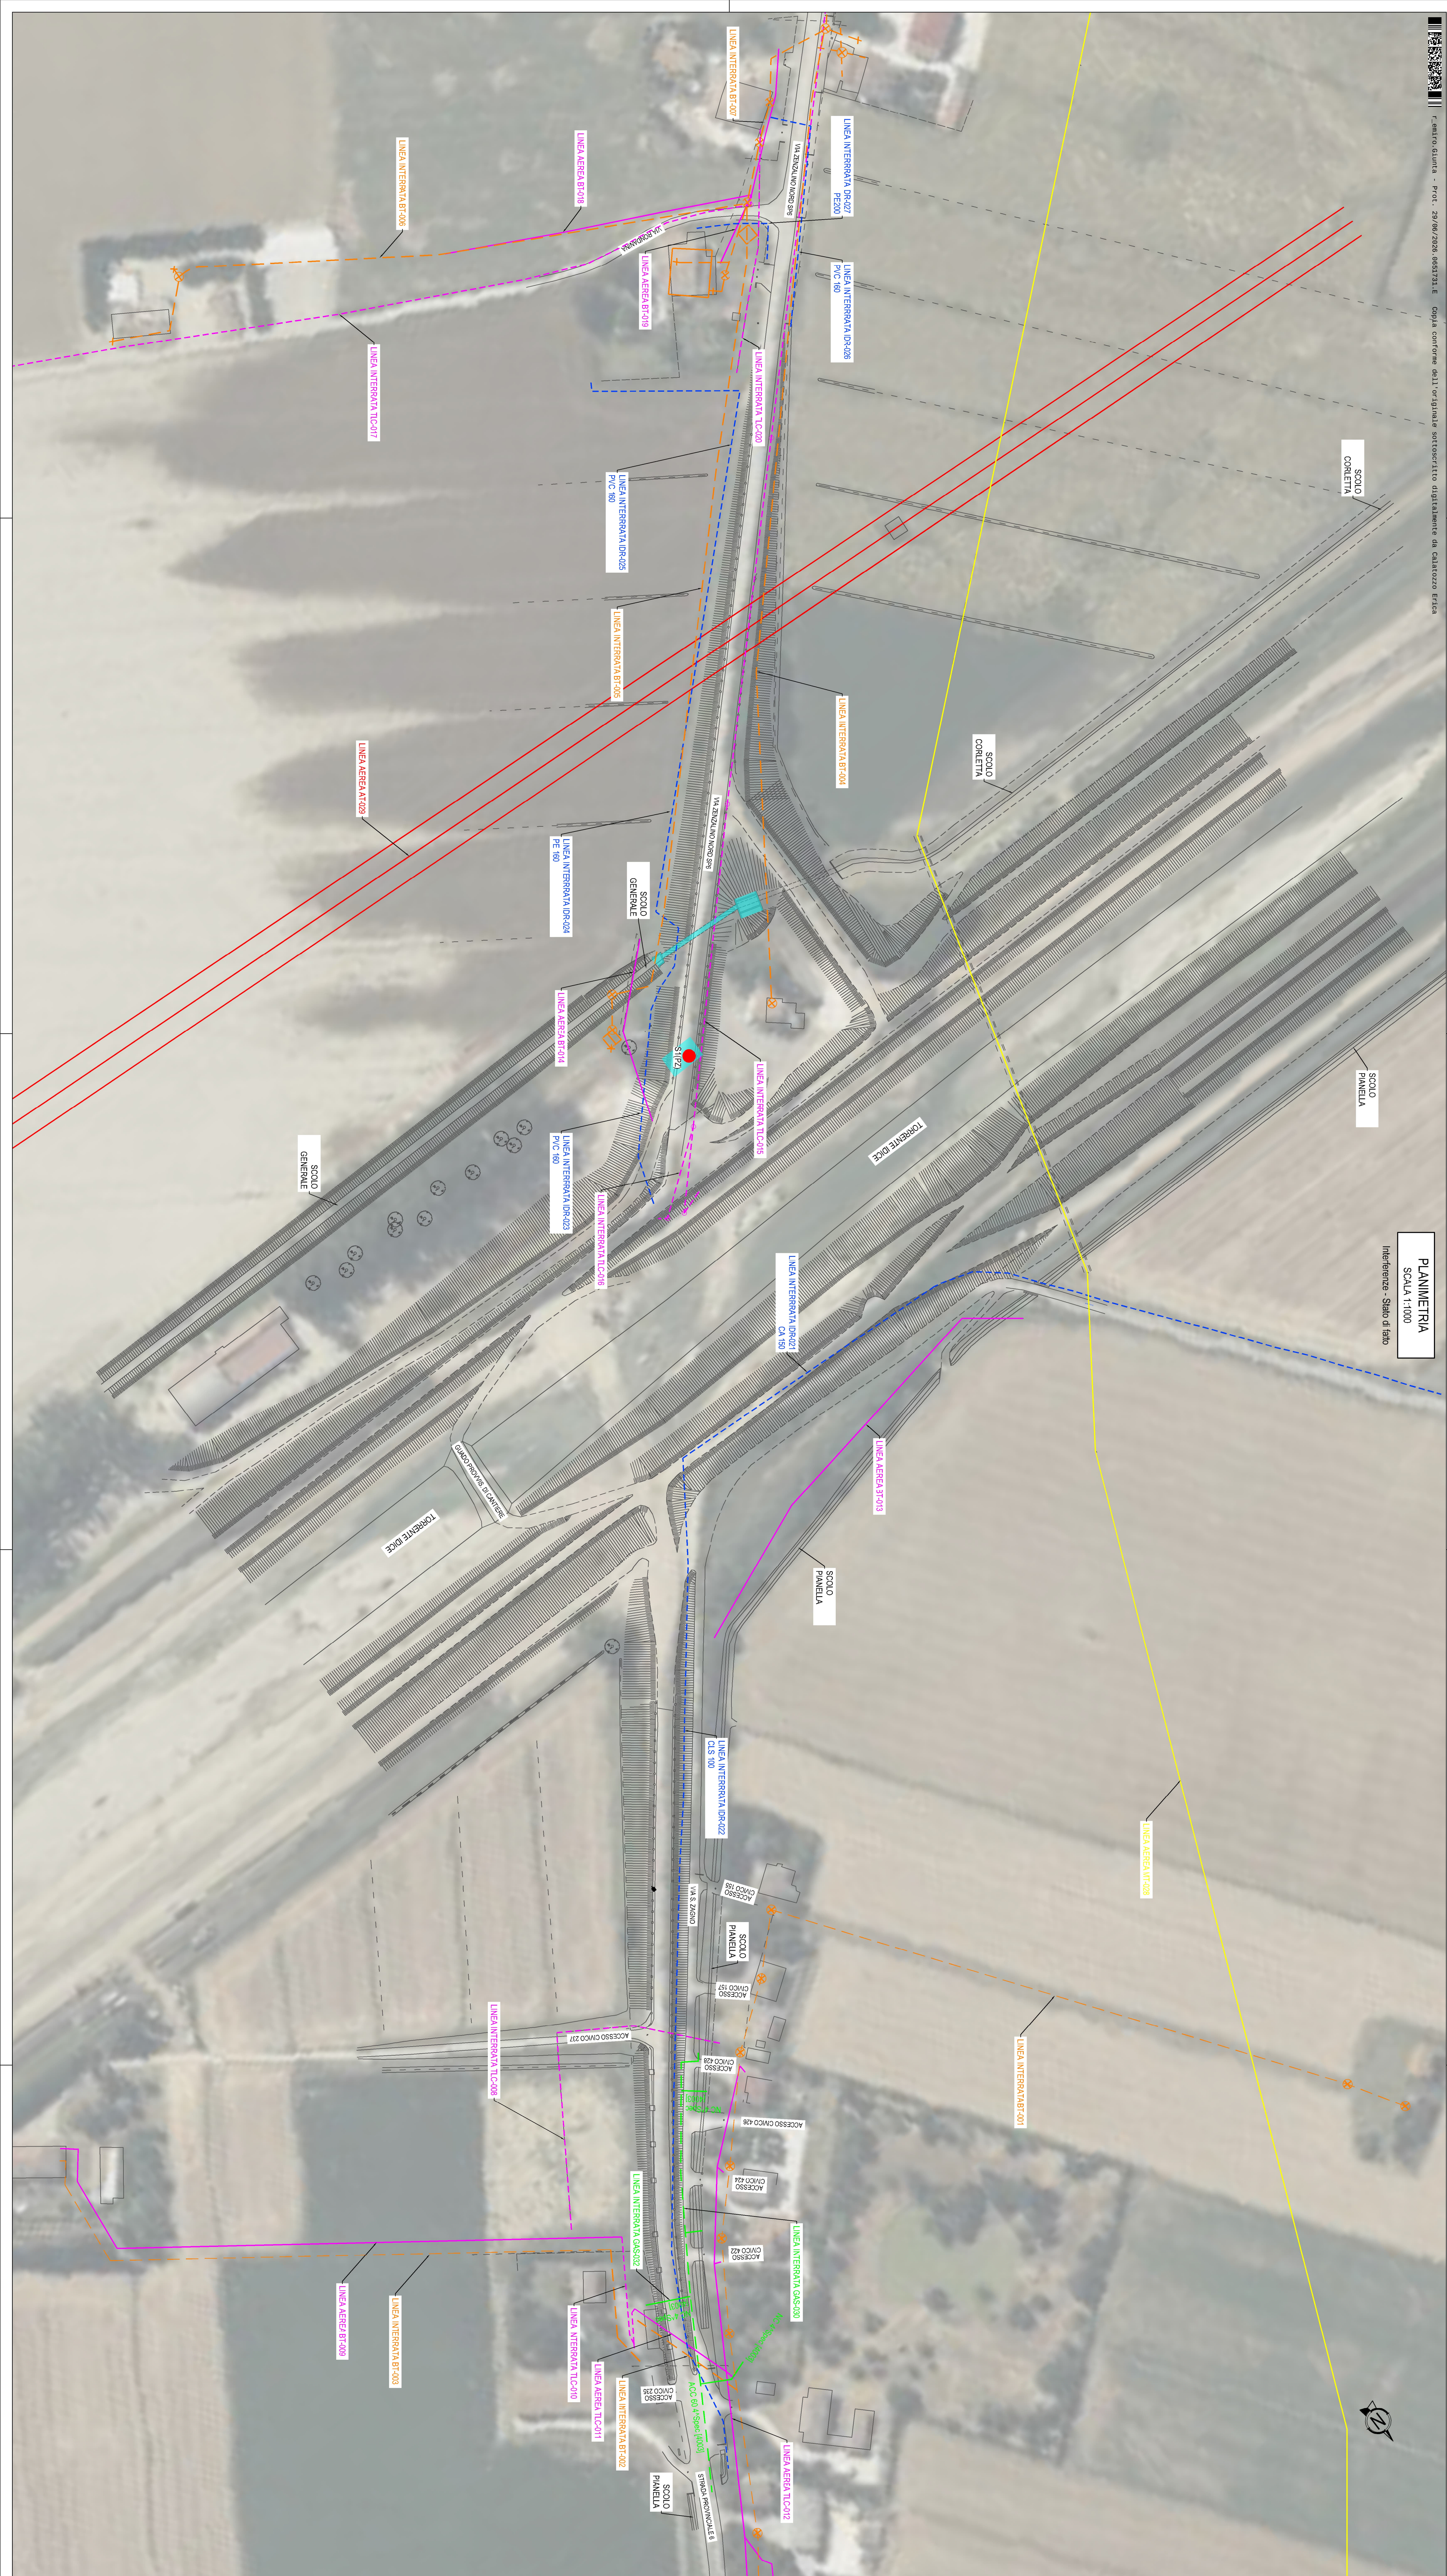

LEGENDA	
STILE LINEA	TIPOLOGIA
INTERNA	GAS
INTERNA	TELECOMUNICAZIONI
ARISA	IRRICO
INTERNA	HERA SPA
INTERNA	ELETTROCO.BT
ARISA	ELETTROCO.ANT
ARISA	ELETTROCO.INT
	E.DISTRIBUZIONE
	SNAMI
	E.DISTRIBUZIONE
Concedito dall'ente incaricato	

NOTE

1. QUOTE ALTIMETRICHE SULL LINEELO DEL MARE
2. RIFERIMENTO GRIGLIATI VERTICI
3. RIFERIMENTO SISTEMA DI COORDINATE ETRS89 UTM ZONE 32N EP96G 25633

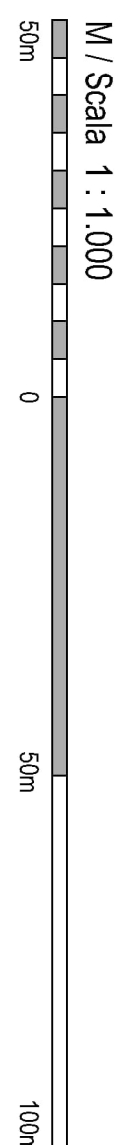

Città Metropolitana di Bologna
Via Zamboni, 13 - 40126 Bologna (BO)
Il R.P.
P.L.E. Stefano Romagnoli
IL DIRETTORE DELL'ESECUZIONE DEL CONTRATTO:
Ing. Jonathan Marci

INTERVENTO DI RIPRISTINO DEL PONTE CROLLATO SU S.P. 6
KM 13 TRA I COMUNI DI BUDRIO E MOLINELLA
(C/G. B6/D6D1B/D - CUP: C51B230004400071)

PROGETTO DI FATTIBILITA' TECNICO ECONOMICA

ELABORATI GENERALI

Interferenze

PROGETTAZIONE
Mandatoric

Mean

SYSTRA



Via della Stazione, 27 38123 Trento (TN), Italy - www.gesta.com/Italy

SCALA	1:1000	IL PROGETTISTA	Ing. Erica Dall'acqua	IL RESPONSABILE DELL'INTERPRETAZIONE E DELL'ESECUZIONE SPECIALISTICA	Ing. Erica Dall'acqua
FORMATO:	A1 AL.	DATA:	Apr 2026		

REV.	PROCESSO	REDAÇÃO	DATA	VERSÃO	DATA	APPROVADO	DATA
00	Emissão	18/12/20	5 Desapareceu	17/12/20			22/12/20
•	•	•	•	•	•	•	•
•	•	•	•	•	•	•	•
•	•	•	•	•	•	•	•
•	•	•	•	•	•	•	•

CODICE PROGETTO	LIVELLO PROGETTAZIONE	TIPO DOC.	ANALITO	PROGRESSIVO	REV.
24V25	PF	T	SI	200	r00