


PLANIMETRIA

Scala 1:1000

Interferenze - Censimento interferenze

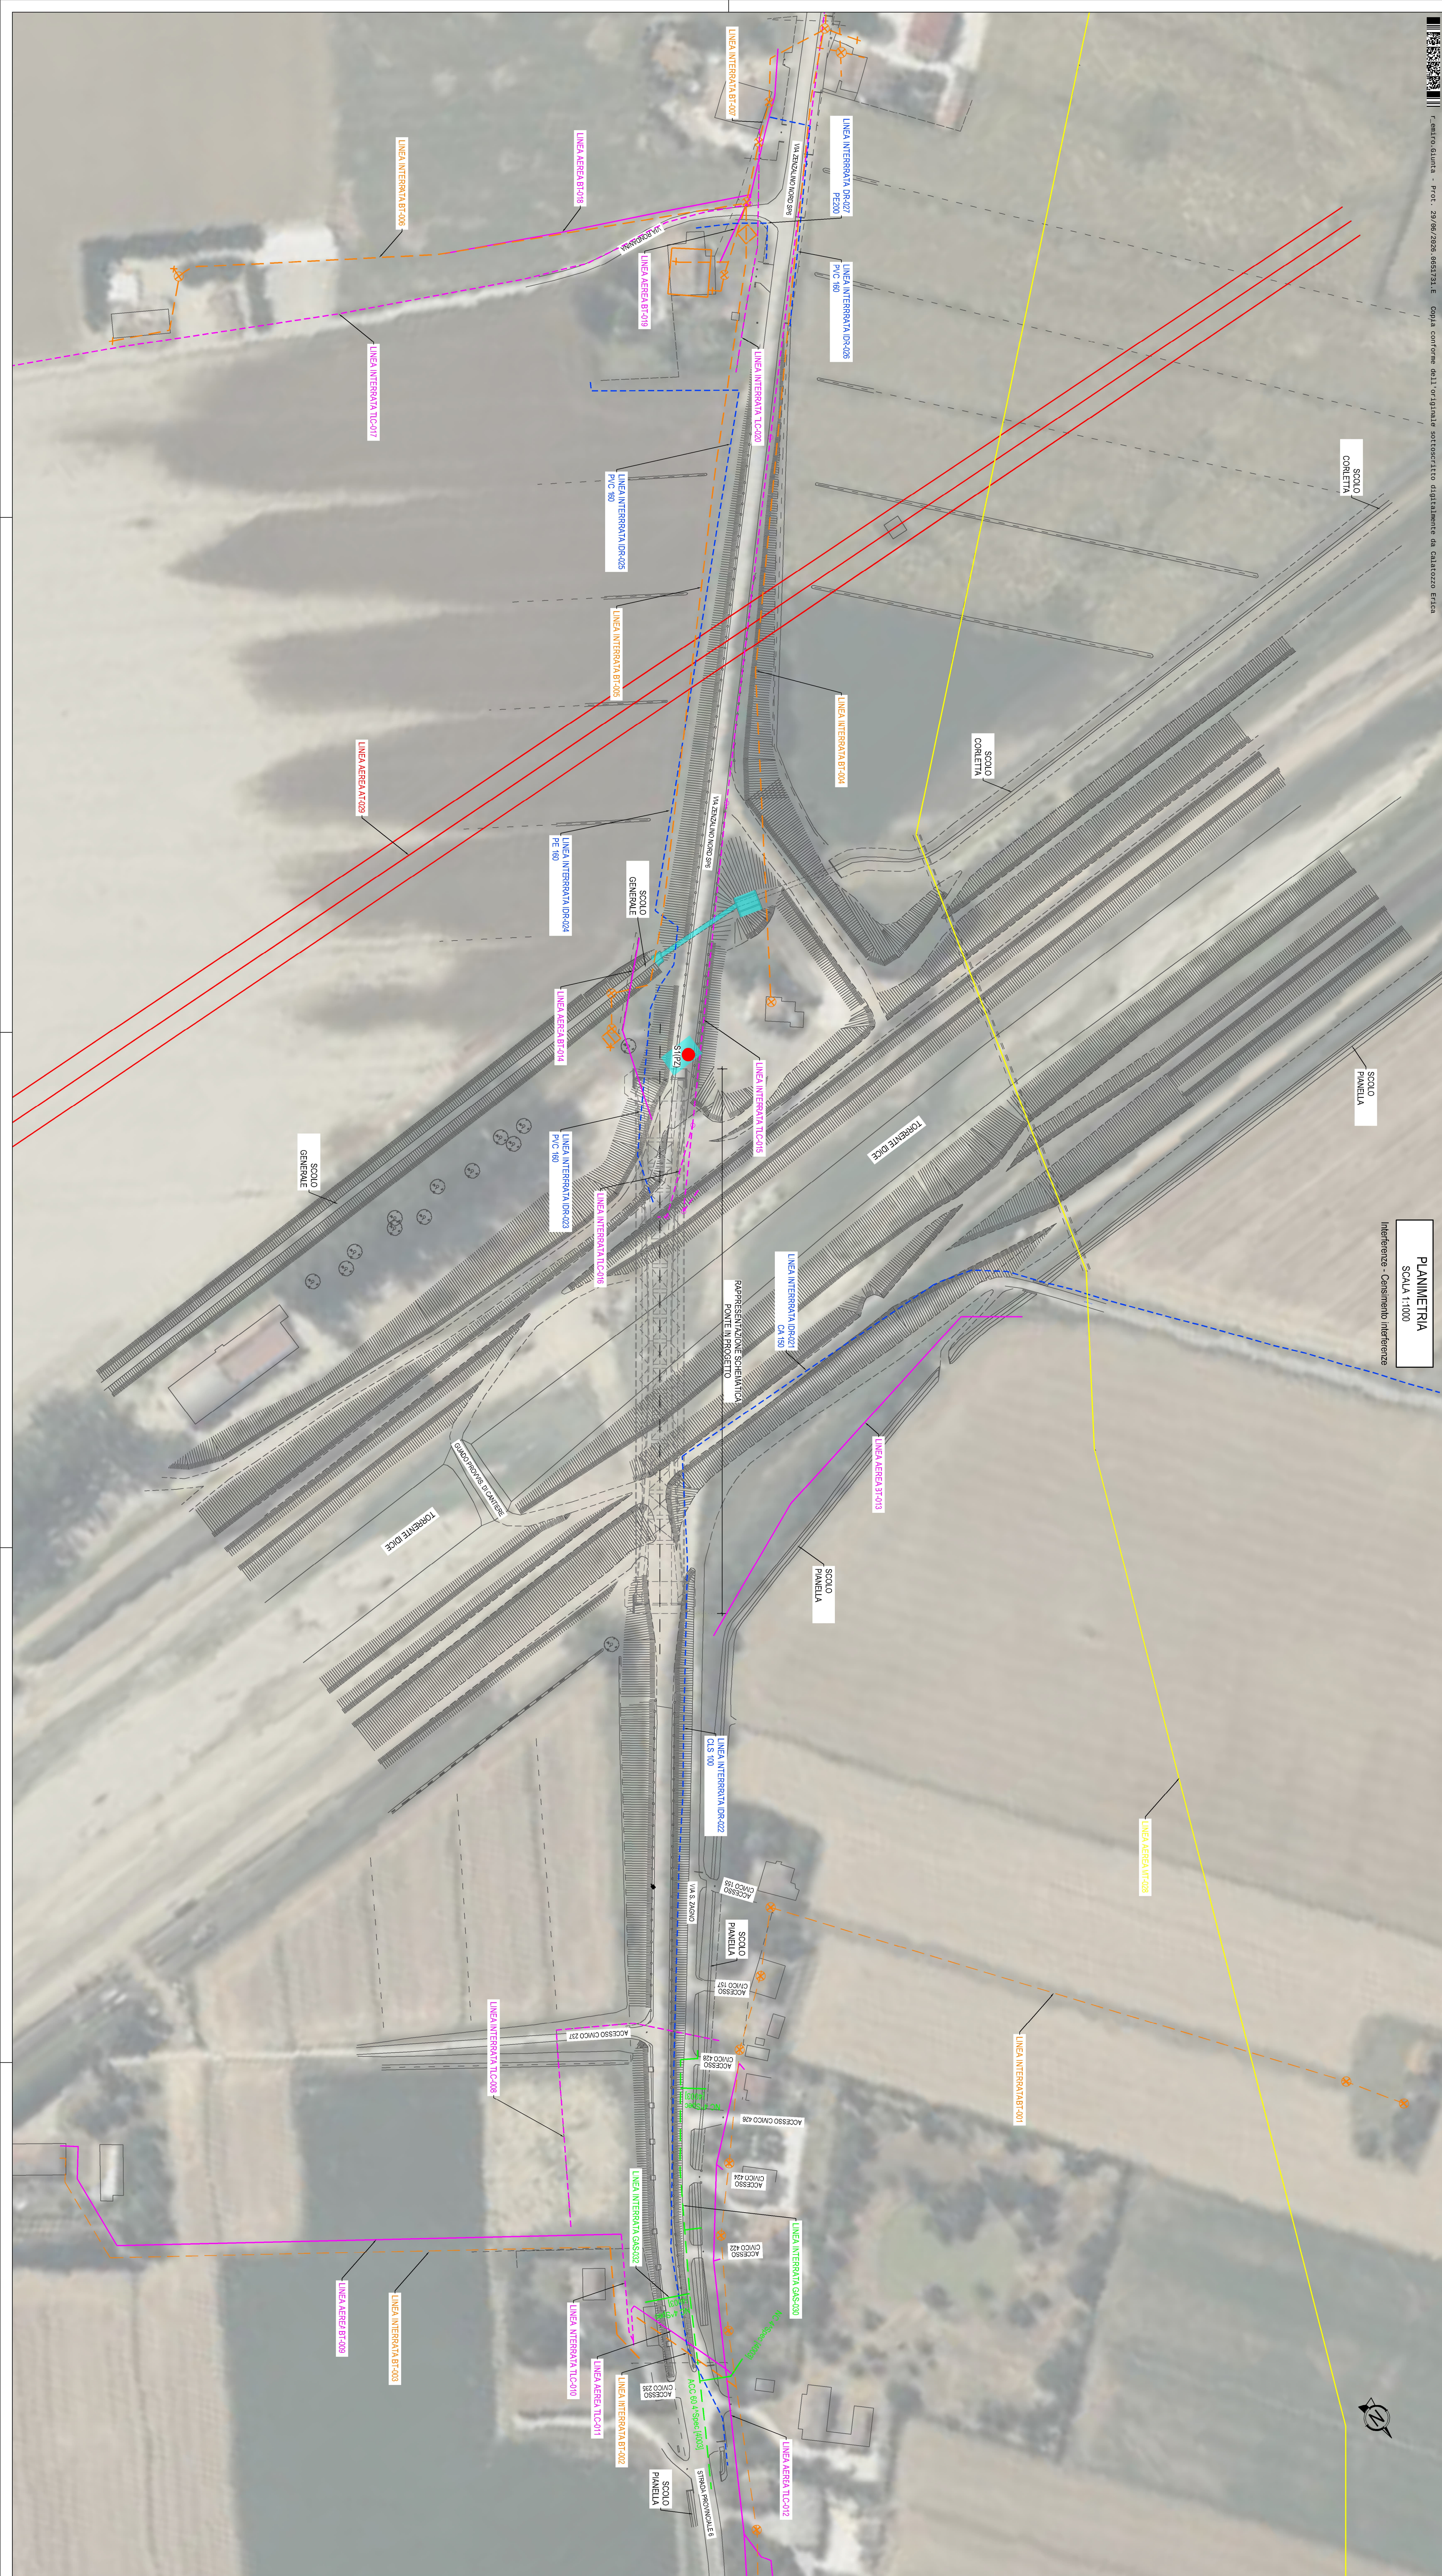

LEGENDA	
STILE LINEA	TIPOLOGIA
LINEA AEREA	GAS
LINEA AEREA	HERA SPA
LINEA AEREA	TELECOMUNICAZIONI
LINEA AEREA	OPEN FIBER
LINEA AEREA	IBRICO
LINEA AEREA	HERA SPA
LINEA AEREA	ELETTRICO BT
LINEA AEREA	ELETTRICO AT
LINEA AEREA	SWIM
LINEA AEREA	ELETTRICO MT
LINEA AEREA	ELETTRICO

- NOTE

M / Scala 1 : 1000

50m 0 50m 100m



Città Metropolitana di Bologna
Via Zanussi, 10 - 40126 Bologna (BO)
P. E. Settore Programmazione
S. Uffice della Pianificazione del Territorio
Ing. Giovanni Marini

INTERVENTO DI RIPRISTINO DEL PONTE GROLLATO SU S.P. 6
KM 13 TRA I COMUNI DI BUDRIO E MOLINELLA
(CIG: B61D9D180D - CUP: C51B23004H00011)

PROGETTO DI FATTIBILITÀ TECNICO ECONOMICA

ELABORATI GENERALI
Interferenze
Planimetria delle interferenze - Censimento interferenze

SYSTRA
SYSTRA S.p.A.



