


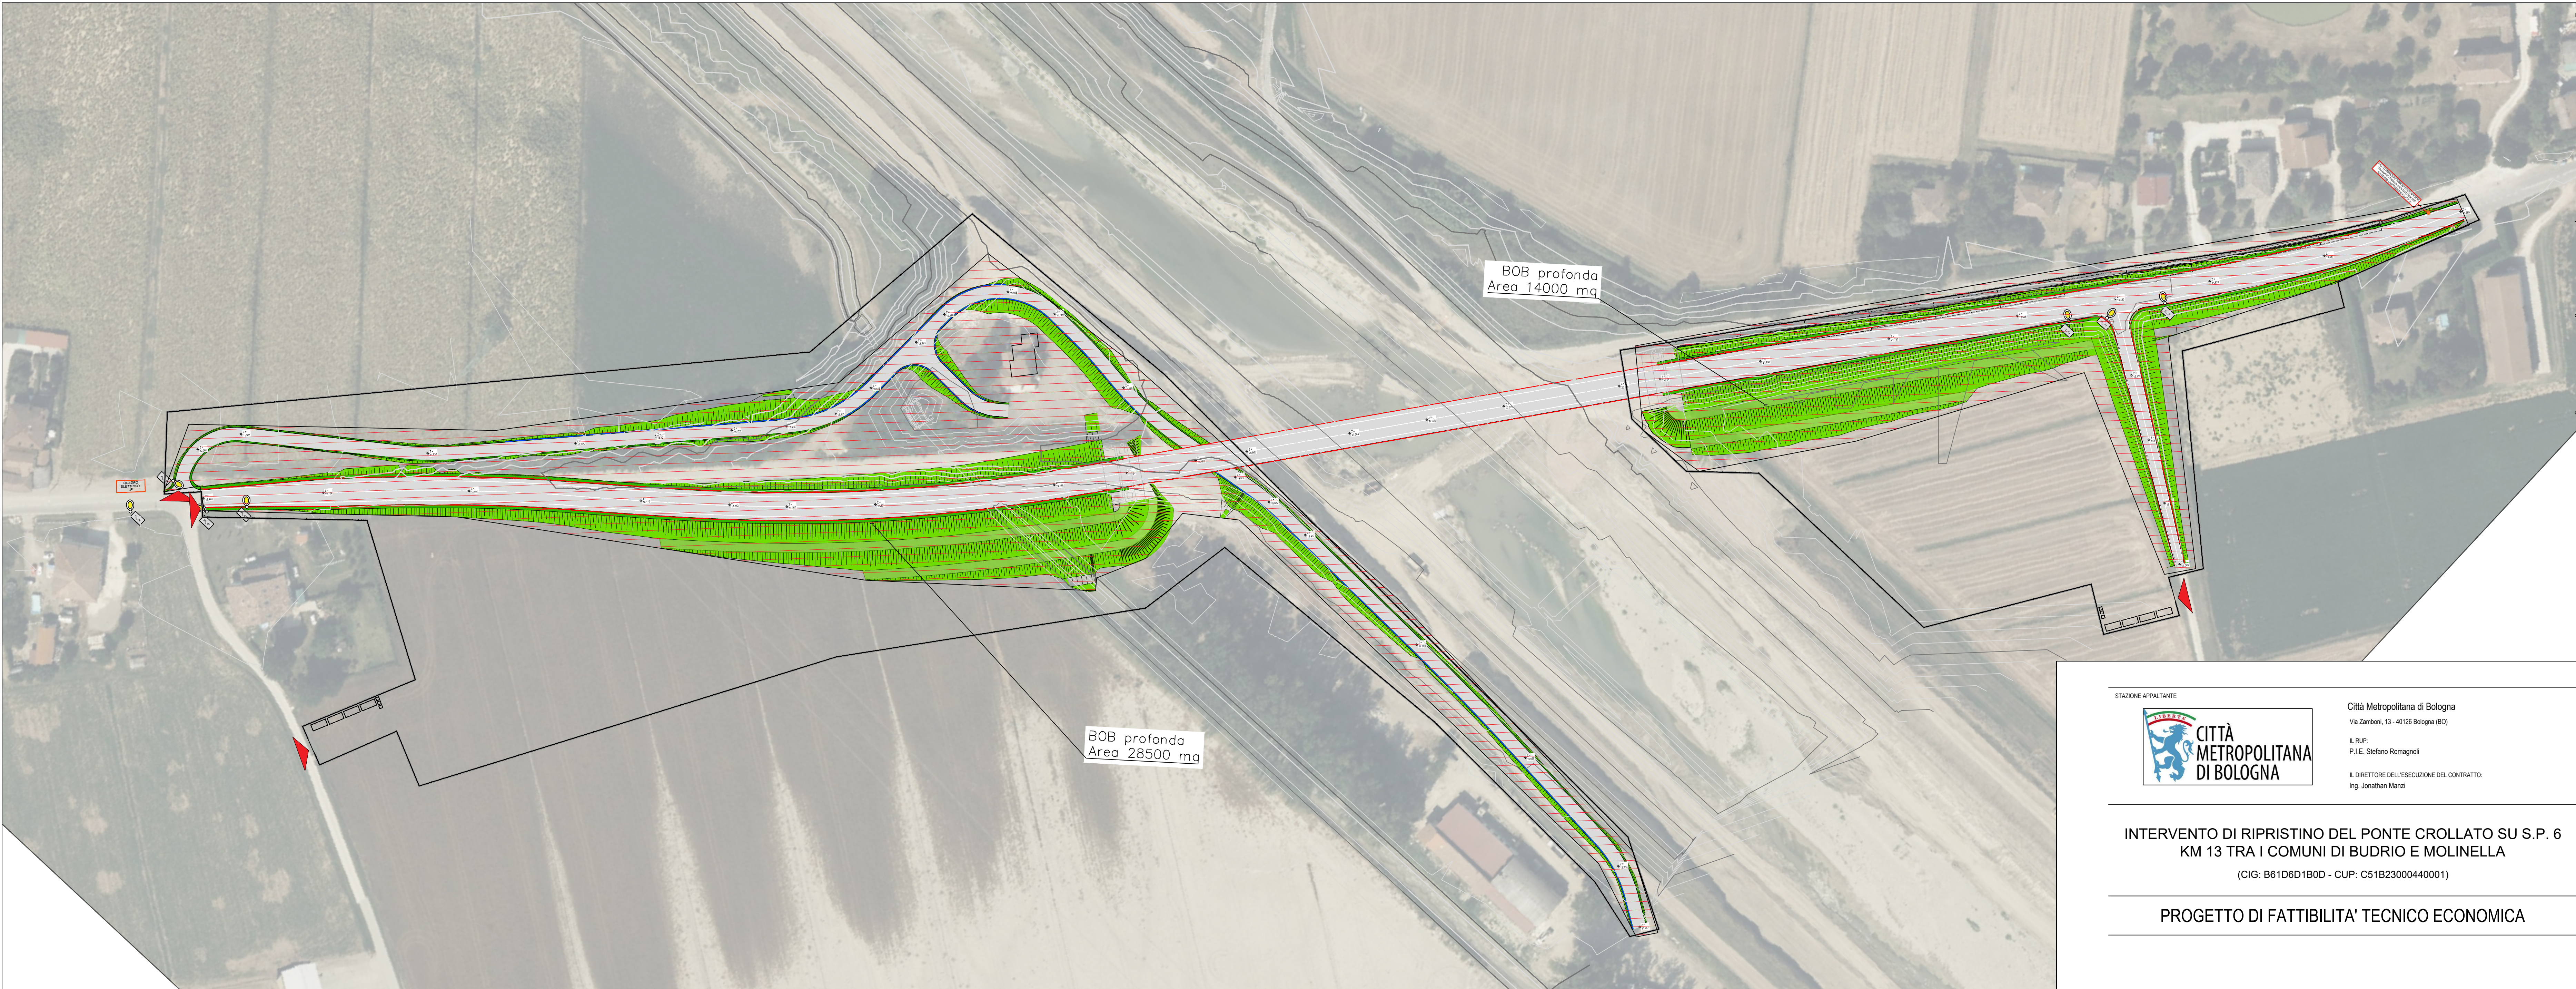

STAZIONE APPALTANTE

 **CITTÀ METROPOLITANA DI BOLOGNA**

Città Metropolitana di Bologna
Via Zamboni, 13 - 40126 Bologna (BO)

IL RUP:
P.I.E. Stefano Romagnoli

IL DIRETTORE DELL'ESECUZIONE DEL CONTRATTO:
Ing. Jonathan Marzi

**INTERVENTO DI RIPRISTINO DEL PONTE CROLLATO SU S.P. 6
KM 13 TRA I COMUNI DI BUDRIO E MOLINELLA**

(CIG: B61D6D1B0D - CUP: C51B23000440001)

PROGETTO DI FATTIBILITA' TECNICO ECONOMICA

Planimetria con ubicazione della BOB

PROGETTAZIONE:
Mandante:

 **SYSTRA S.p.A.**

Via della Stazione, 27 38123 Trento (TN), Italy - www.systra.com/italy

Mandanti:

 **SETECO Ingegneria S.r.l.**

 **ITEC Engineering S.r.l.**

SCALA:
1:1000

FORMATO:
DATA:
24/07/2026

IL PROGETTISTA:

IL RESPONSABILE INTEGRAZIONE PRESTAZIONI SPECIALISTICHE:
Ing. Erica Calatozzo

REV.	DESCRIZIONE	REDATTO	DATA	VERIFICATO	DATA	APPROVATO	DATA
r00	Prima emissione	A.Ceccarelli	Mag. 2026	R.Sguazzini	Mag. 2026	R.Sguazzini	Mag. 2026

CODICE PROGETTO	LIVELLO PROGETTAZIONE	TIPO DOC.	AMBITO	PROGRESSIVO	REV.
24V25	PF	T	SI	301	r00