


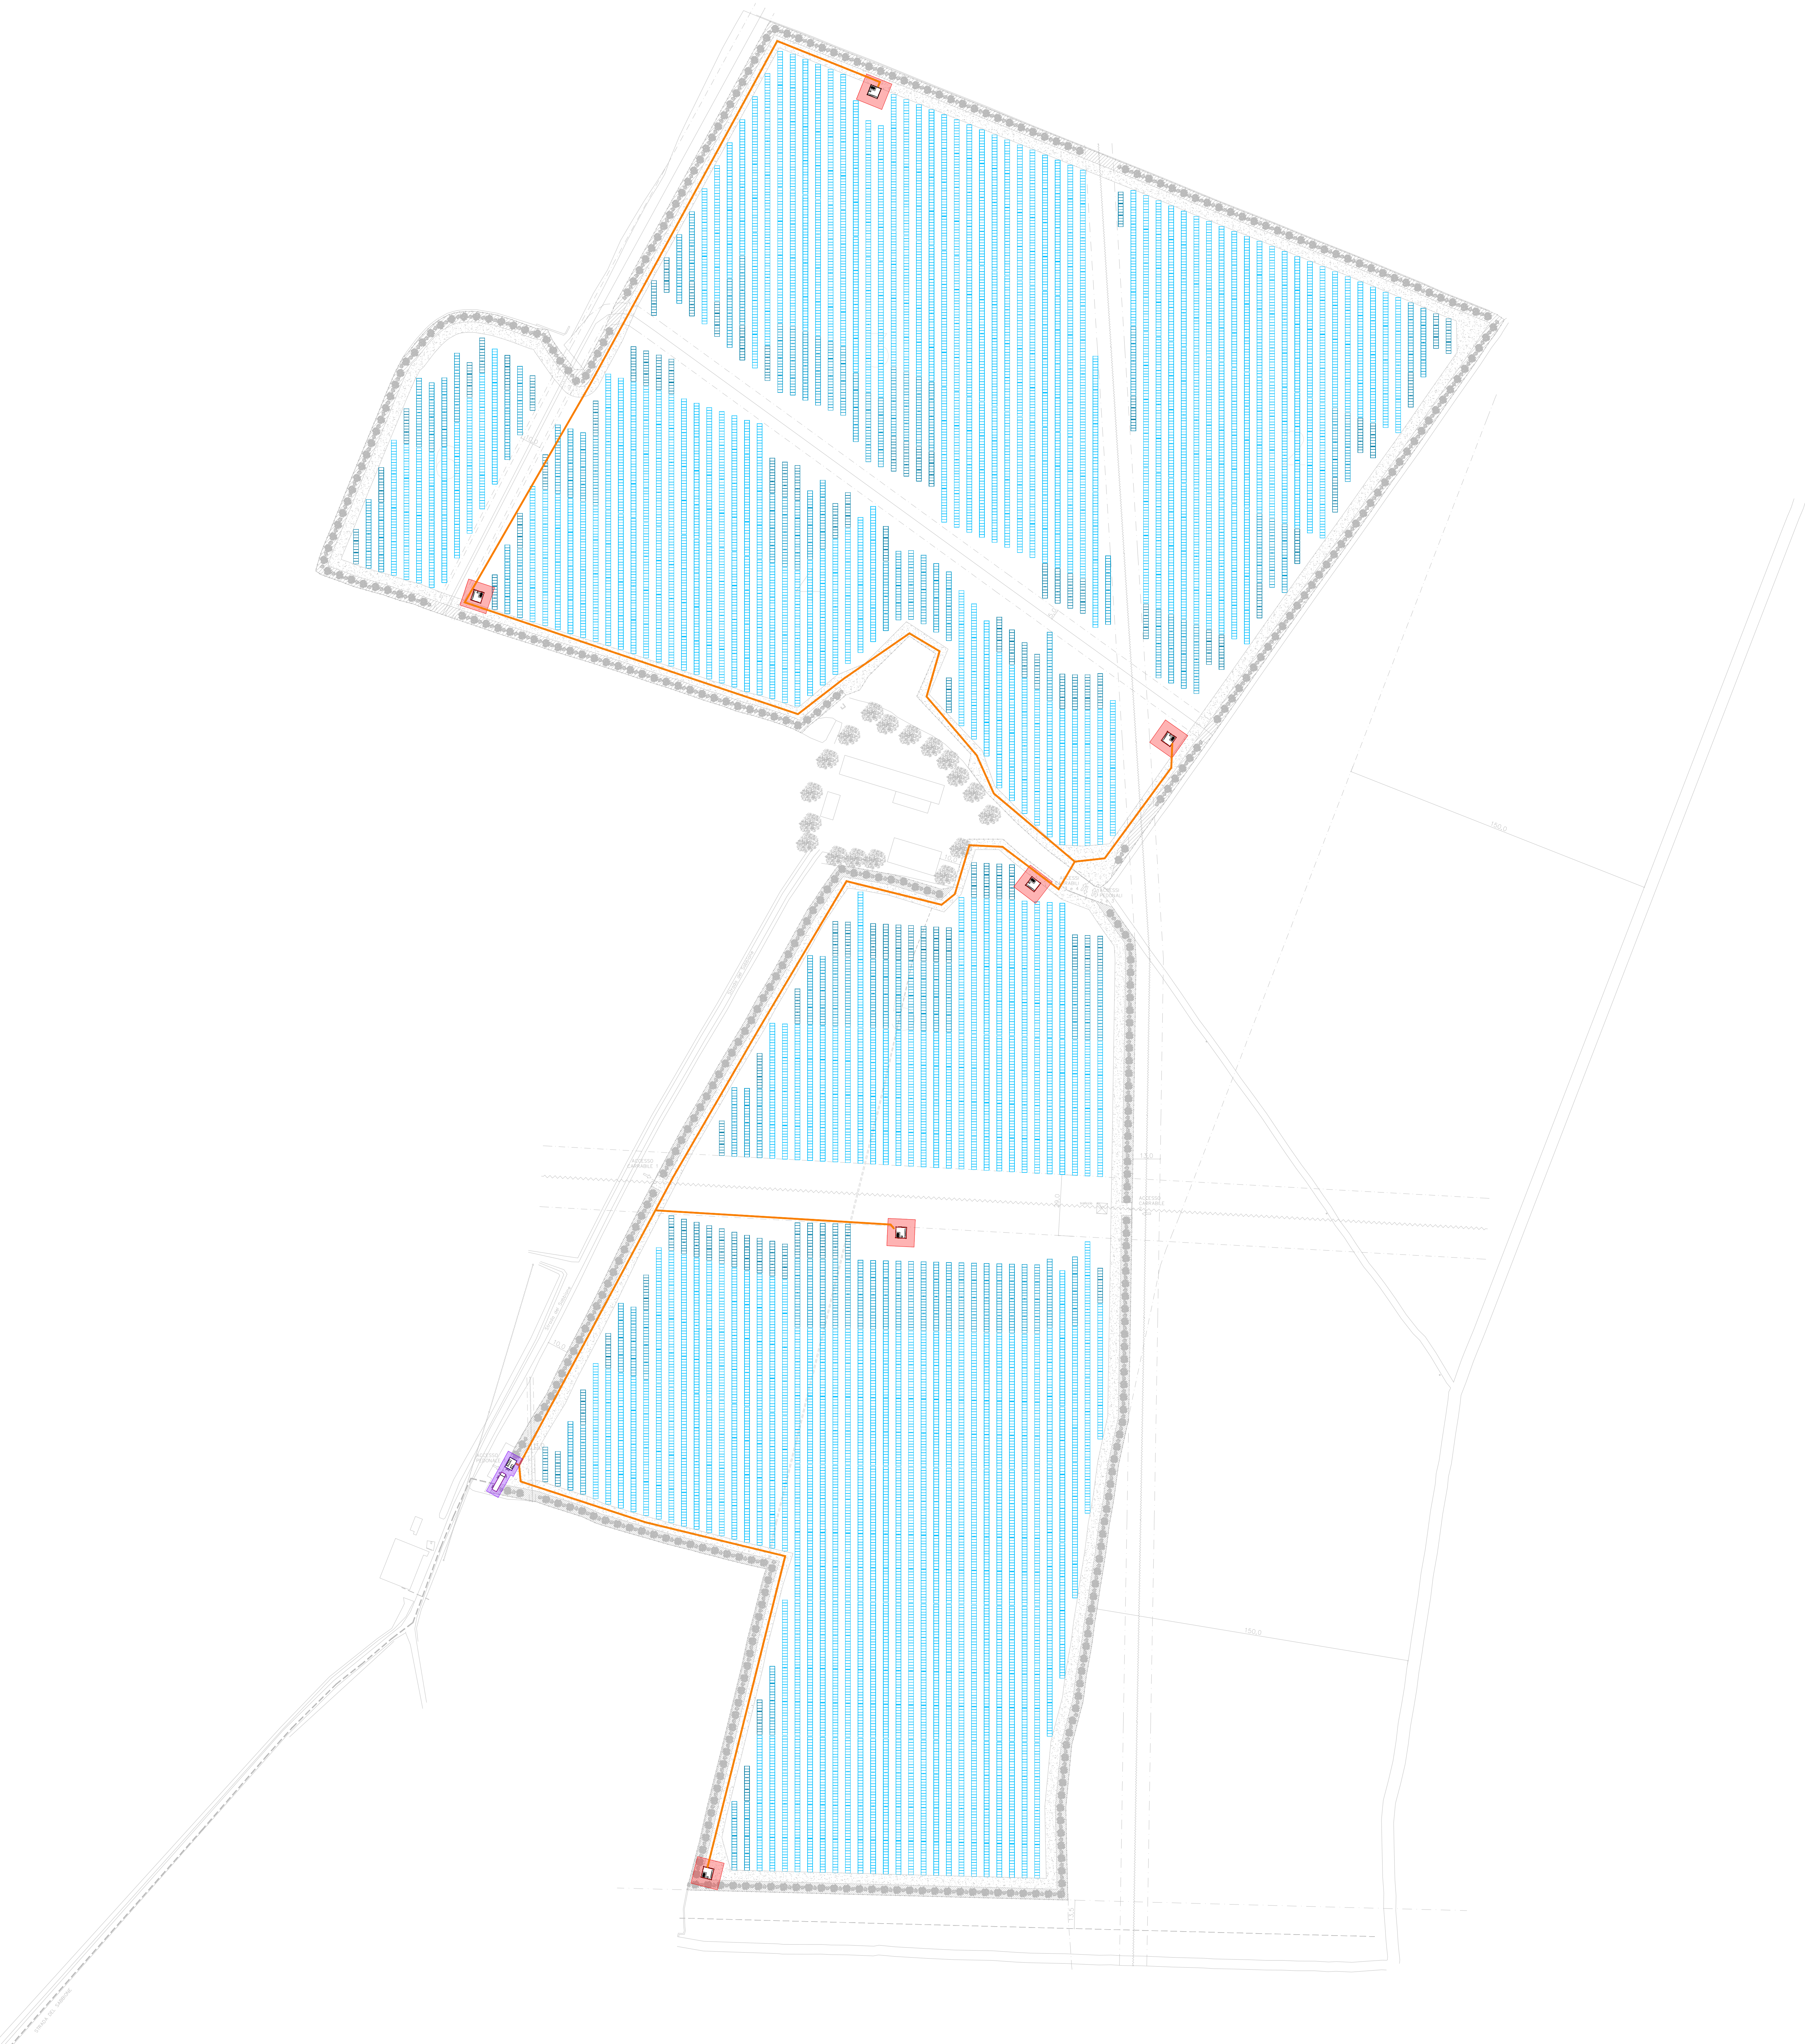

- LEGENDA
- Moduli utilizzati per impianto:
tracker 48 pannelli
tracker 24 pannelli
tracker 12 pannelli
- Locale trasformatore
- Locale quadri
- Cabina di consegna
- DPA locali di trasformazione - 4 m
- DPA cabina di consegna e locale quadri - 2 m
- DPA cavo MT - 0,36 m da asse cavo

Quote in m

**IMPIANTO AGRIVOLTAICO PER LA PRODUZIONE
DI ENERGIA ELETTRICA DA FONTE SOLARE
(POTENZA TOTALE=14,49 MWP)**

**SITUATO NEL COMUNE DI
CASTEL SANGIOVANNI (PC)**

PROGETTO DEFINITIVO

TAV.18 - Planimetria DPA

IDENTIFICAZIONE ELABORATO						
Livello Prog.	Codice	Tipo doc.	N° revisioni	Nome file	Tipo elaborato	Scala
DEF	01CSG26	PDF	54	DPA	TAV	1:1200

REV.	DATA	DESCRIZIONE	ESEGUITO	VERIFICATO	APPROVATO
00	10/06/2026	Prima emissione - Screening VIA	DM	MB	AB

PROGETTAZIONE



START ENGINEERING srl
Via per Rovato, 29/C - 25030 ERBUSCO (BS)
E-mail: info@starteng.it - mail PEC: startengineering@pec.it

