



Superfici stato attuale

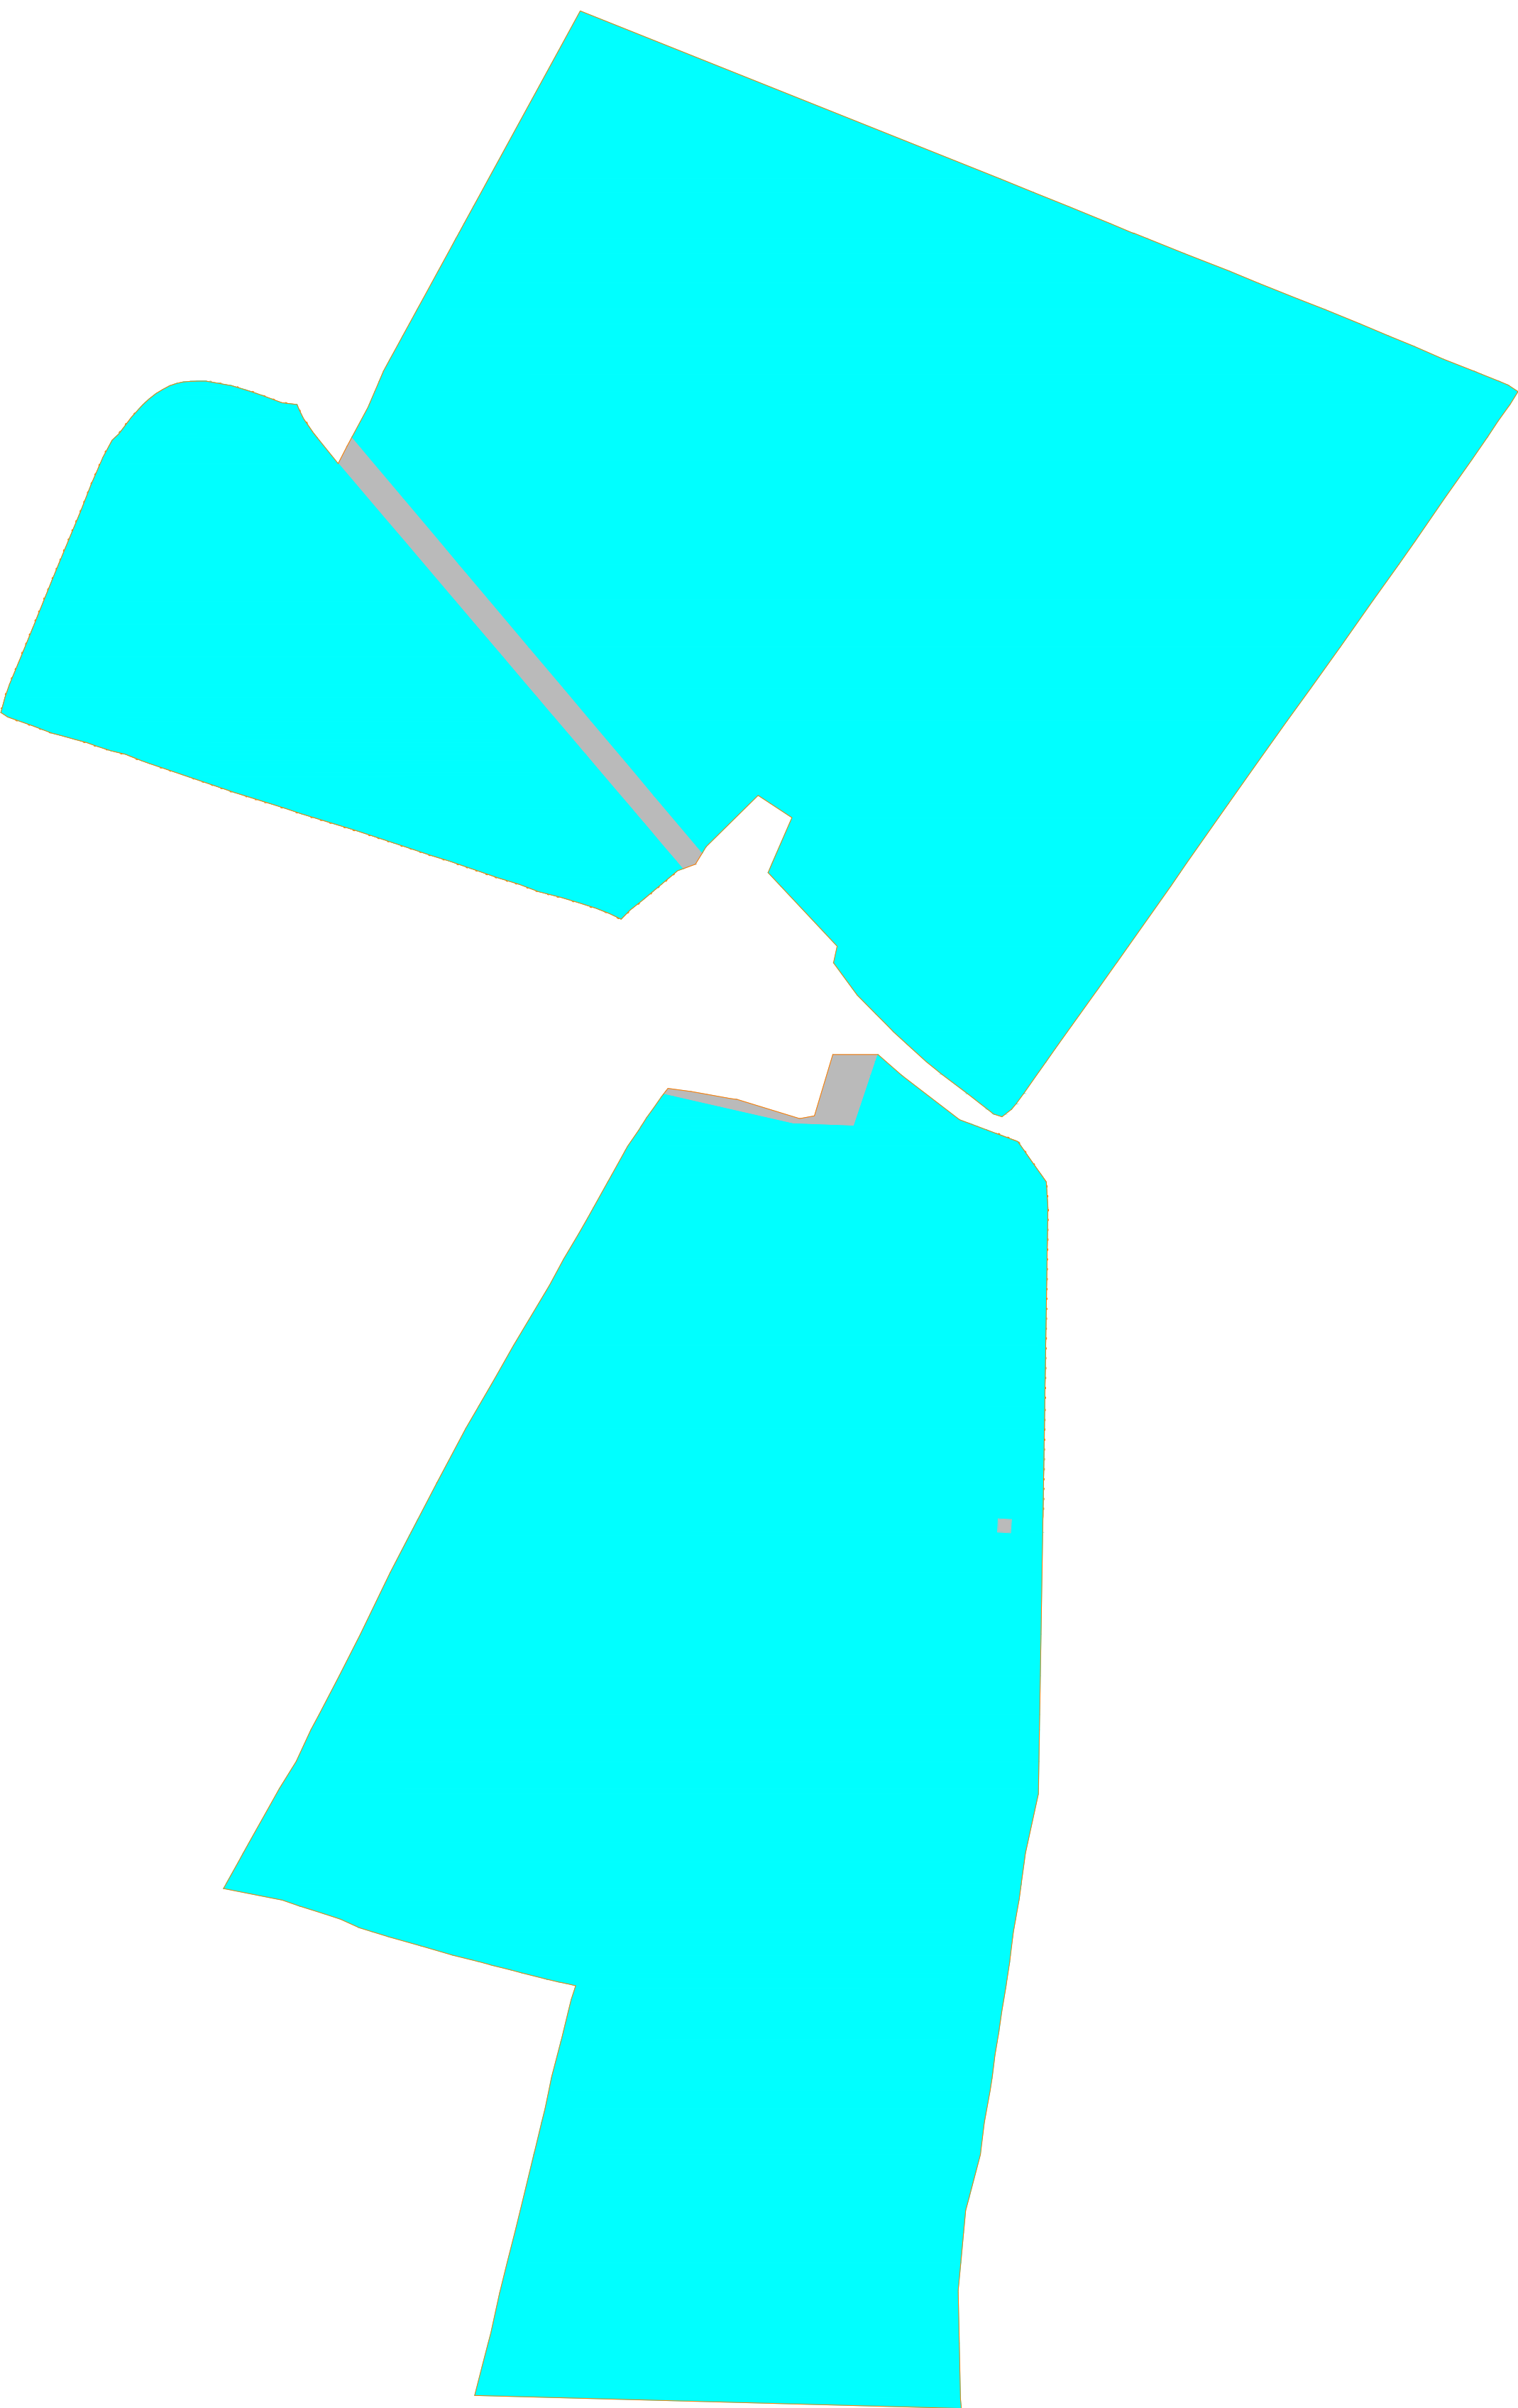

Superfici stato futuro

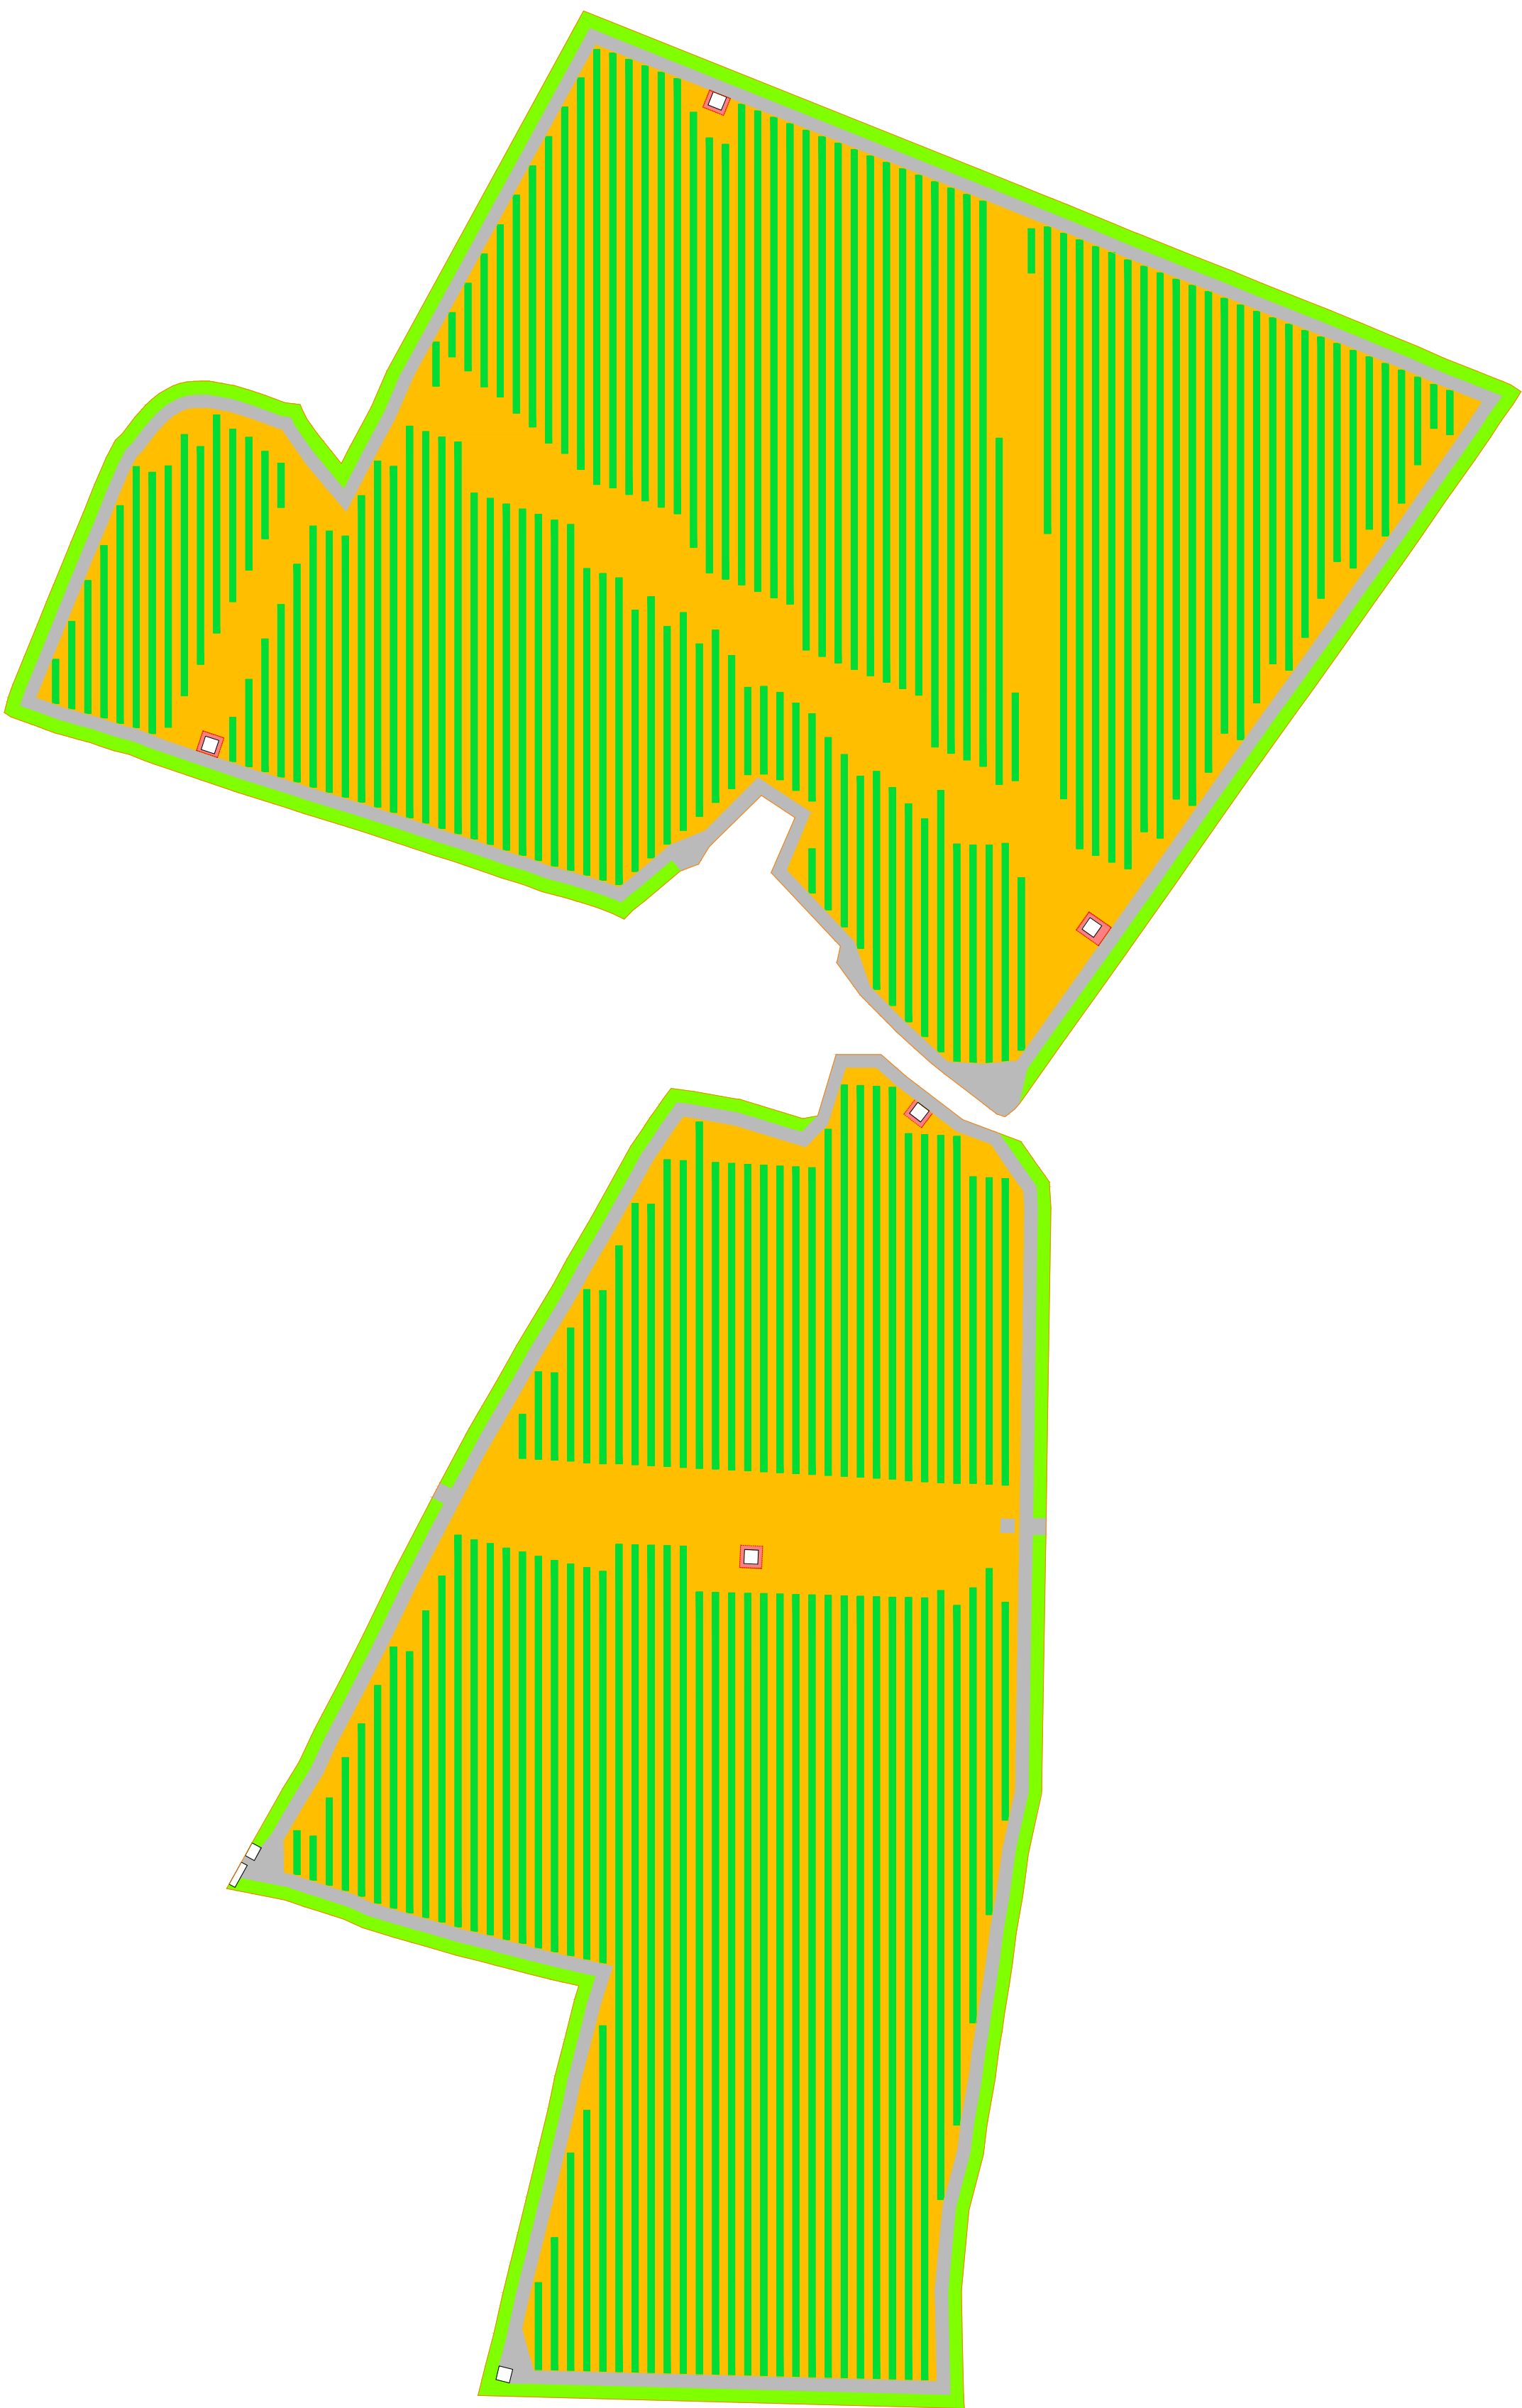

LEGENDA	
	Recinzione in progetto
	Area di mitigazione
	Aree incolte
	SAU attuale
	SAU sotto pannelli fotovoltaici
	SAU esterna a pannelli fotovoltaici
	Area libera per accesso a cabine

STATO ATTUALE	
SUPERFICI	[m ²]
Area totale	220.454,35
Fabbricati	–
Tare e incolti	2.635,11
SAU	217.819,24
STATO FUTURO	
SUPERFICI	[m ²]
Area totale	220.454,35
Fabbricati	205,74
Tare e incolti	15.201,56
Area mitigazione	13.322,10
SAU sotto pannelli fotovoltaici	64.018,27
SAU esterna a pannelli fotovoltaici	127.706,68

Quote in m

**IMPIANTO AGRIVOLTAICO PER LA PRODUZIONE
DI ENERGIA ELETTRICA DA FONTE SOLARE
(POTENZA TOTALE=14,49 MWP)**

**SITUATO NEL COMUNE DI
CASTEL SAN GIOVANNI (PC)**

PROGETTO DEFINITIVO

TAV.17 - Layout progetto agricolo

IDENTIFICAZIONE ELABORATO						
Livello Prog.	Codice	Tipo doc.	N° elaborato	Nome file	Tipo elaborato	Scala
DEF	01CSG26	PDF	53	AGR	TAV	1:2000

REV.	DATA	DESCRIZIONE	ESEGUITO	VERIFICATO	APPROVATO
00	10/06/2026	Prima emissione - Screening VIA	DM	MB	AB

PROGETTAZIONE

SE

START
ENGINEERING

START ENGINEERING srl
Via per Rovato, 28/C - 25030 ERBUSCO (BS)
E-mail: info@starteng.it - mail PEC: startengineering@pec.it

RICHIEDENTE

ReRe 62 S.r.l.
Piazza Borromeo, 14
20123 - Milano (MI)
C.F./ P. IVA 14366730969