


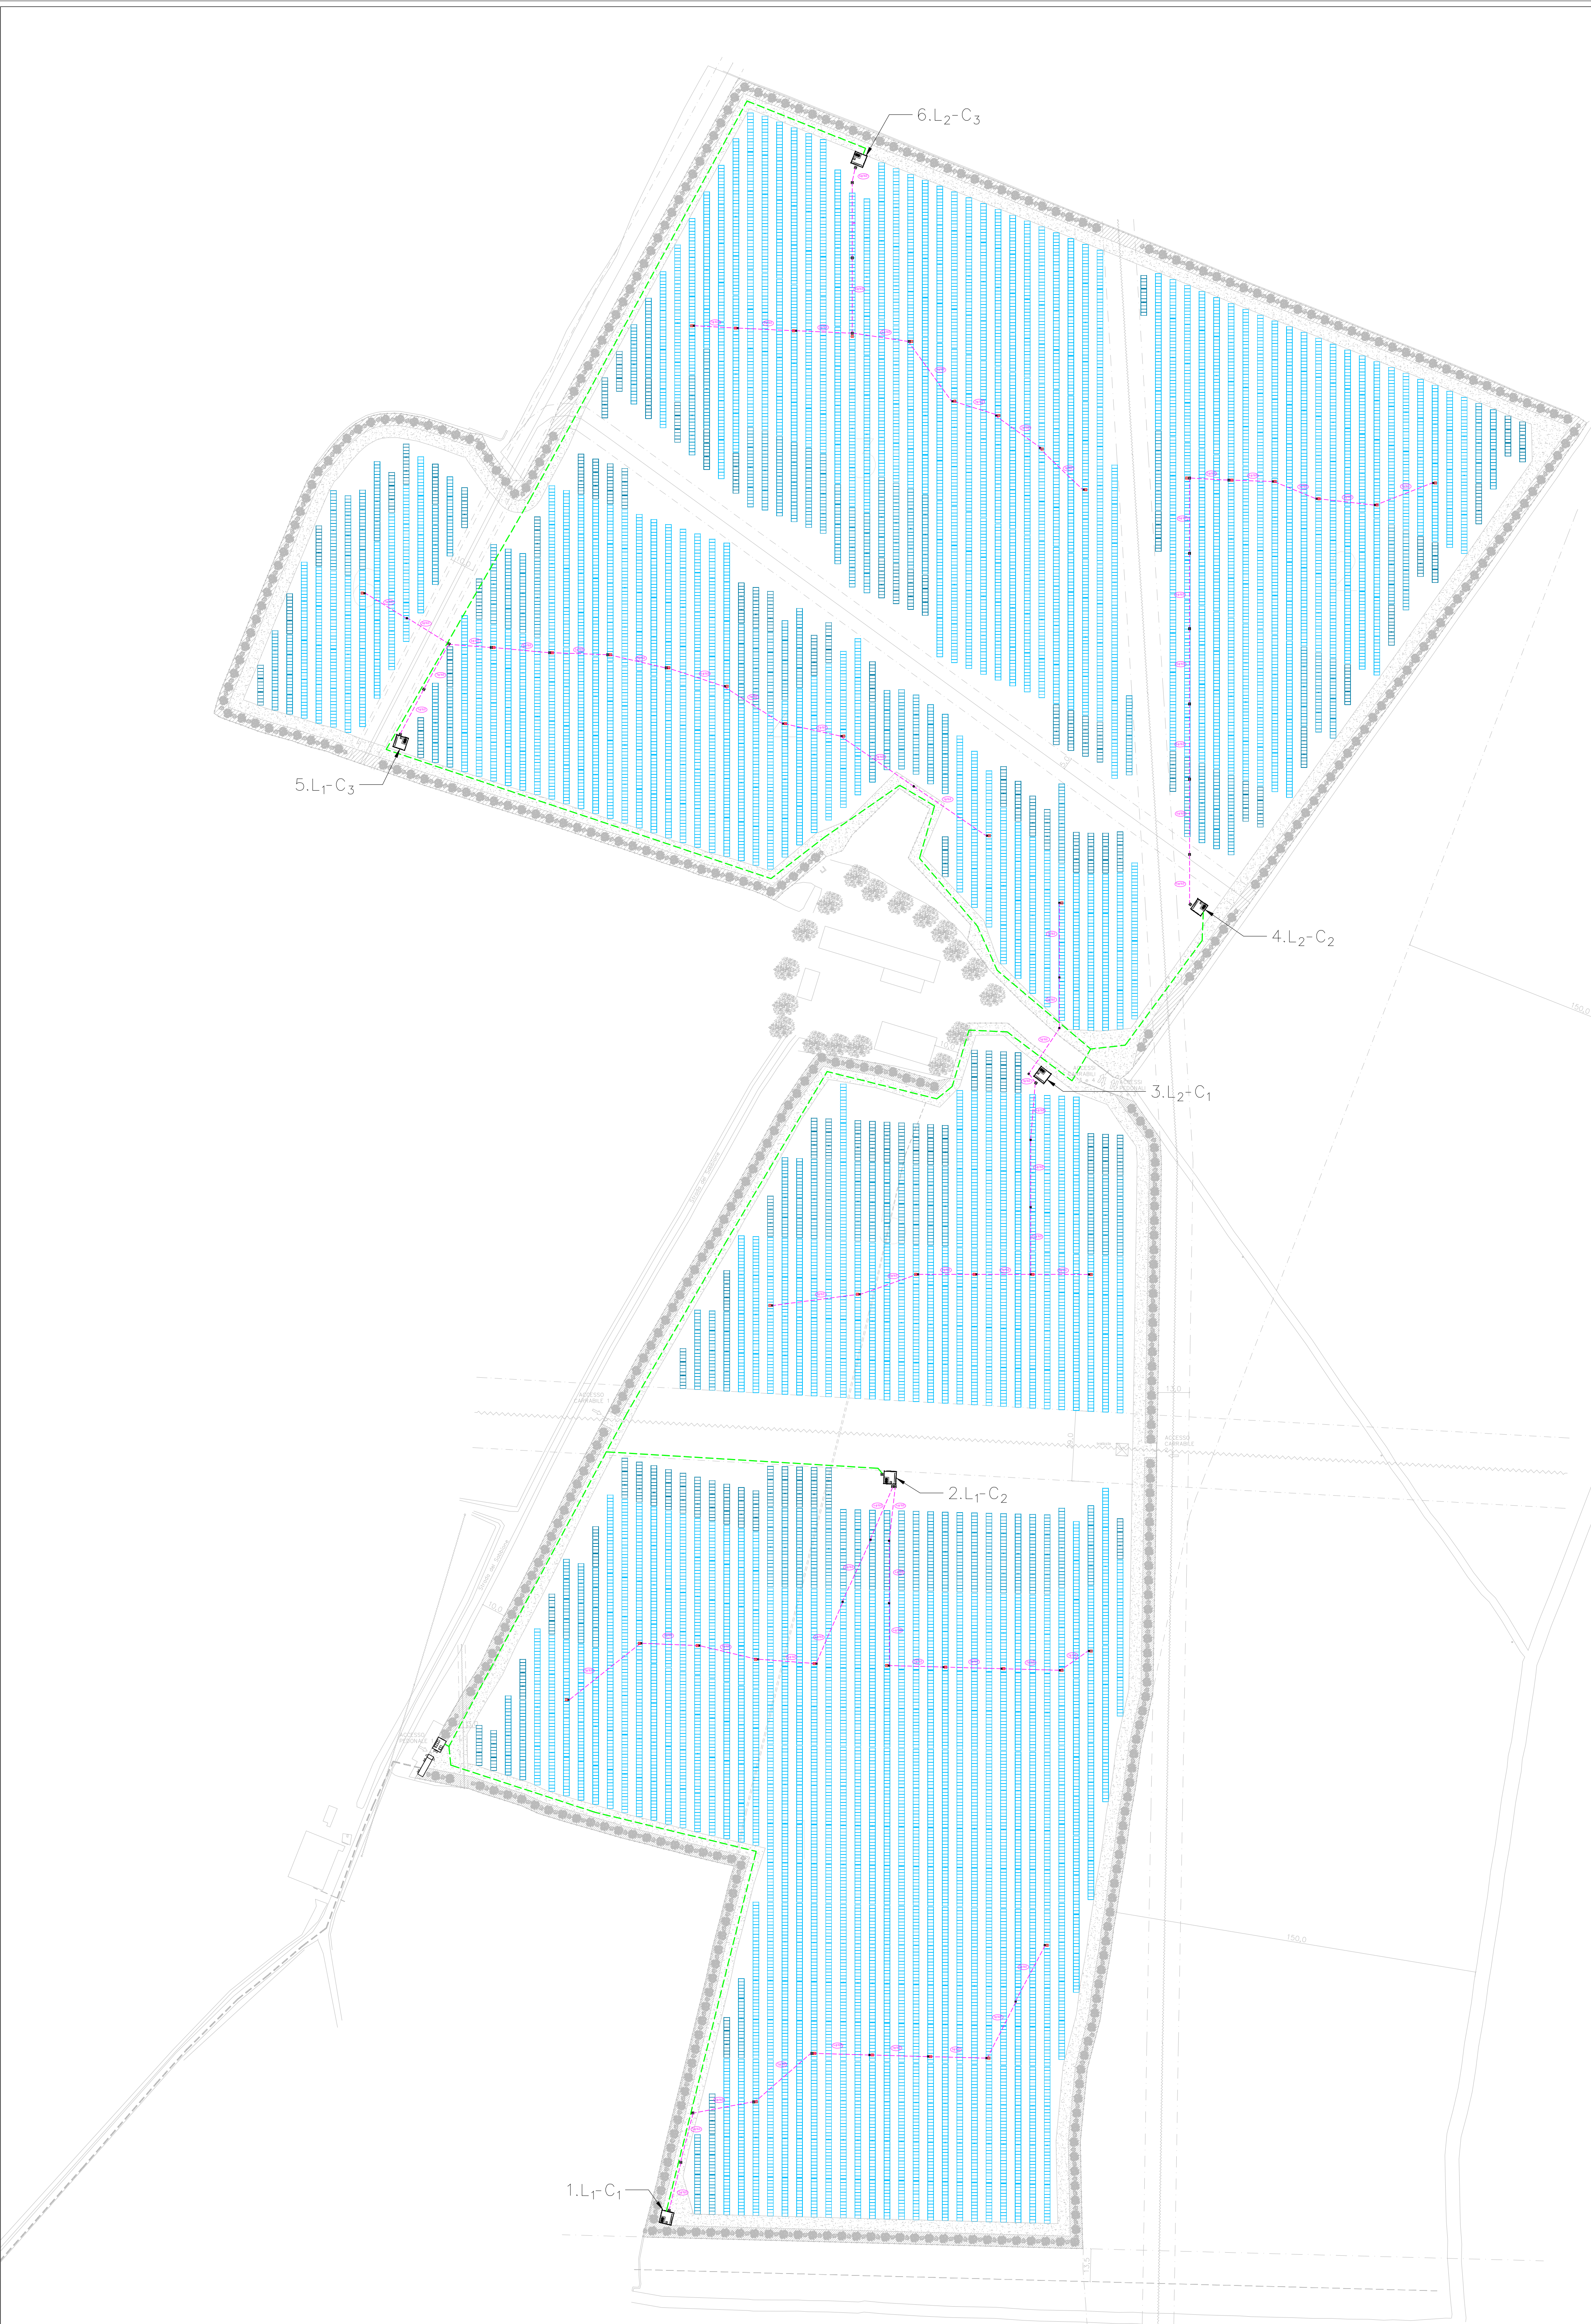

- LEGENDA
- Strutture utilizzate per impianto:
tracker 48 pannelli
tracker 24 pannelli
tracker 12 pannelli
- Inverter di stringa
- Anello in cls 80x80 cm
Anello in cls 60x60 cm
- Corrugati elettrici HDPE a doppia parete 450 N - cavi MT
Corrugati elettrici HDPE a doppia parete 450 N - cavi BT lato AC
- Locale trasformatore BT/MT
- Locale quadri MT
- Cabina di consegna

Quote in m

IMPIANTO AGRIVOLTAICO PER LA PRODUZIONE
DI ENERGIA ELETTRICA DA FONTE SOLARE
(POTENZA TOTALE=14,49 MWP)

SITUATO NEL COMUNE DI
CASTEL SAN GIOVANNI (PC)

PROGETTO DEFINITIVO

TAV.13 - Planimetria distribuzione
elettrica impianto

IDENTIFICAZIONE ELABORATO						
Livello Prog.	Codice	Tipo doc.	N° revisioni	Nome file	Tipo elaborato	Scale
DEF	01CSG26	PDF	49	ELETRR	TAV	1:1200

REV.	DATA	DESCRIZIONE	ESEQUITO	VERIFICATO	APPROVATO
00	10/06/2026	Prima emissione - Screening VIA	DM	MB	AB

PROGETTAZIONE

SE START ENGINEERING

START ENGINEERING srl
Via per Rovato, 29/C - 25030 ERBUSCO (BS)
E-mail: info@starteng.it - mail PEC: startengineering@pec.it