


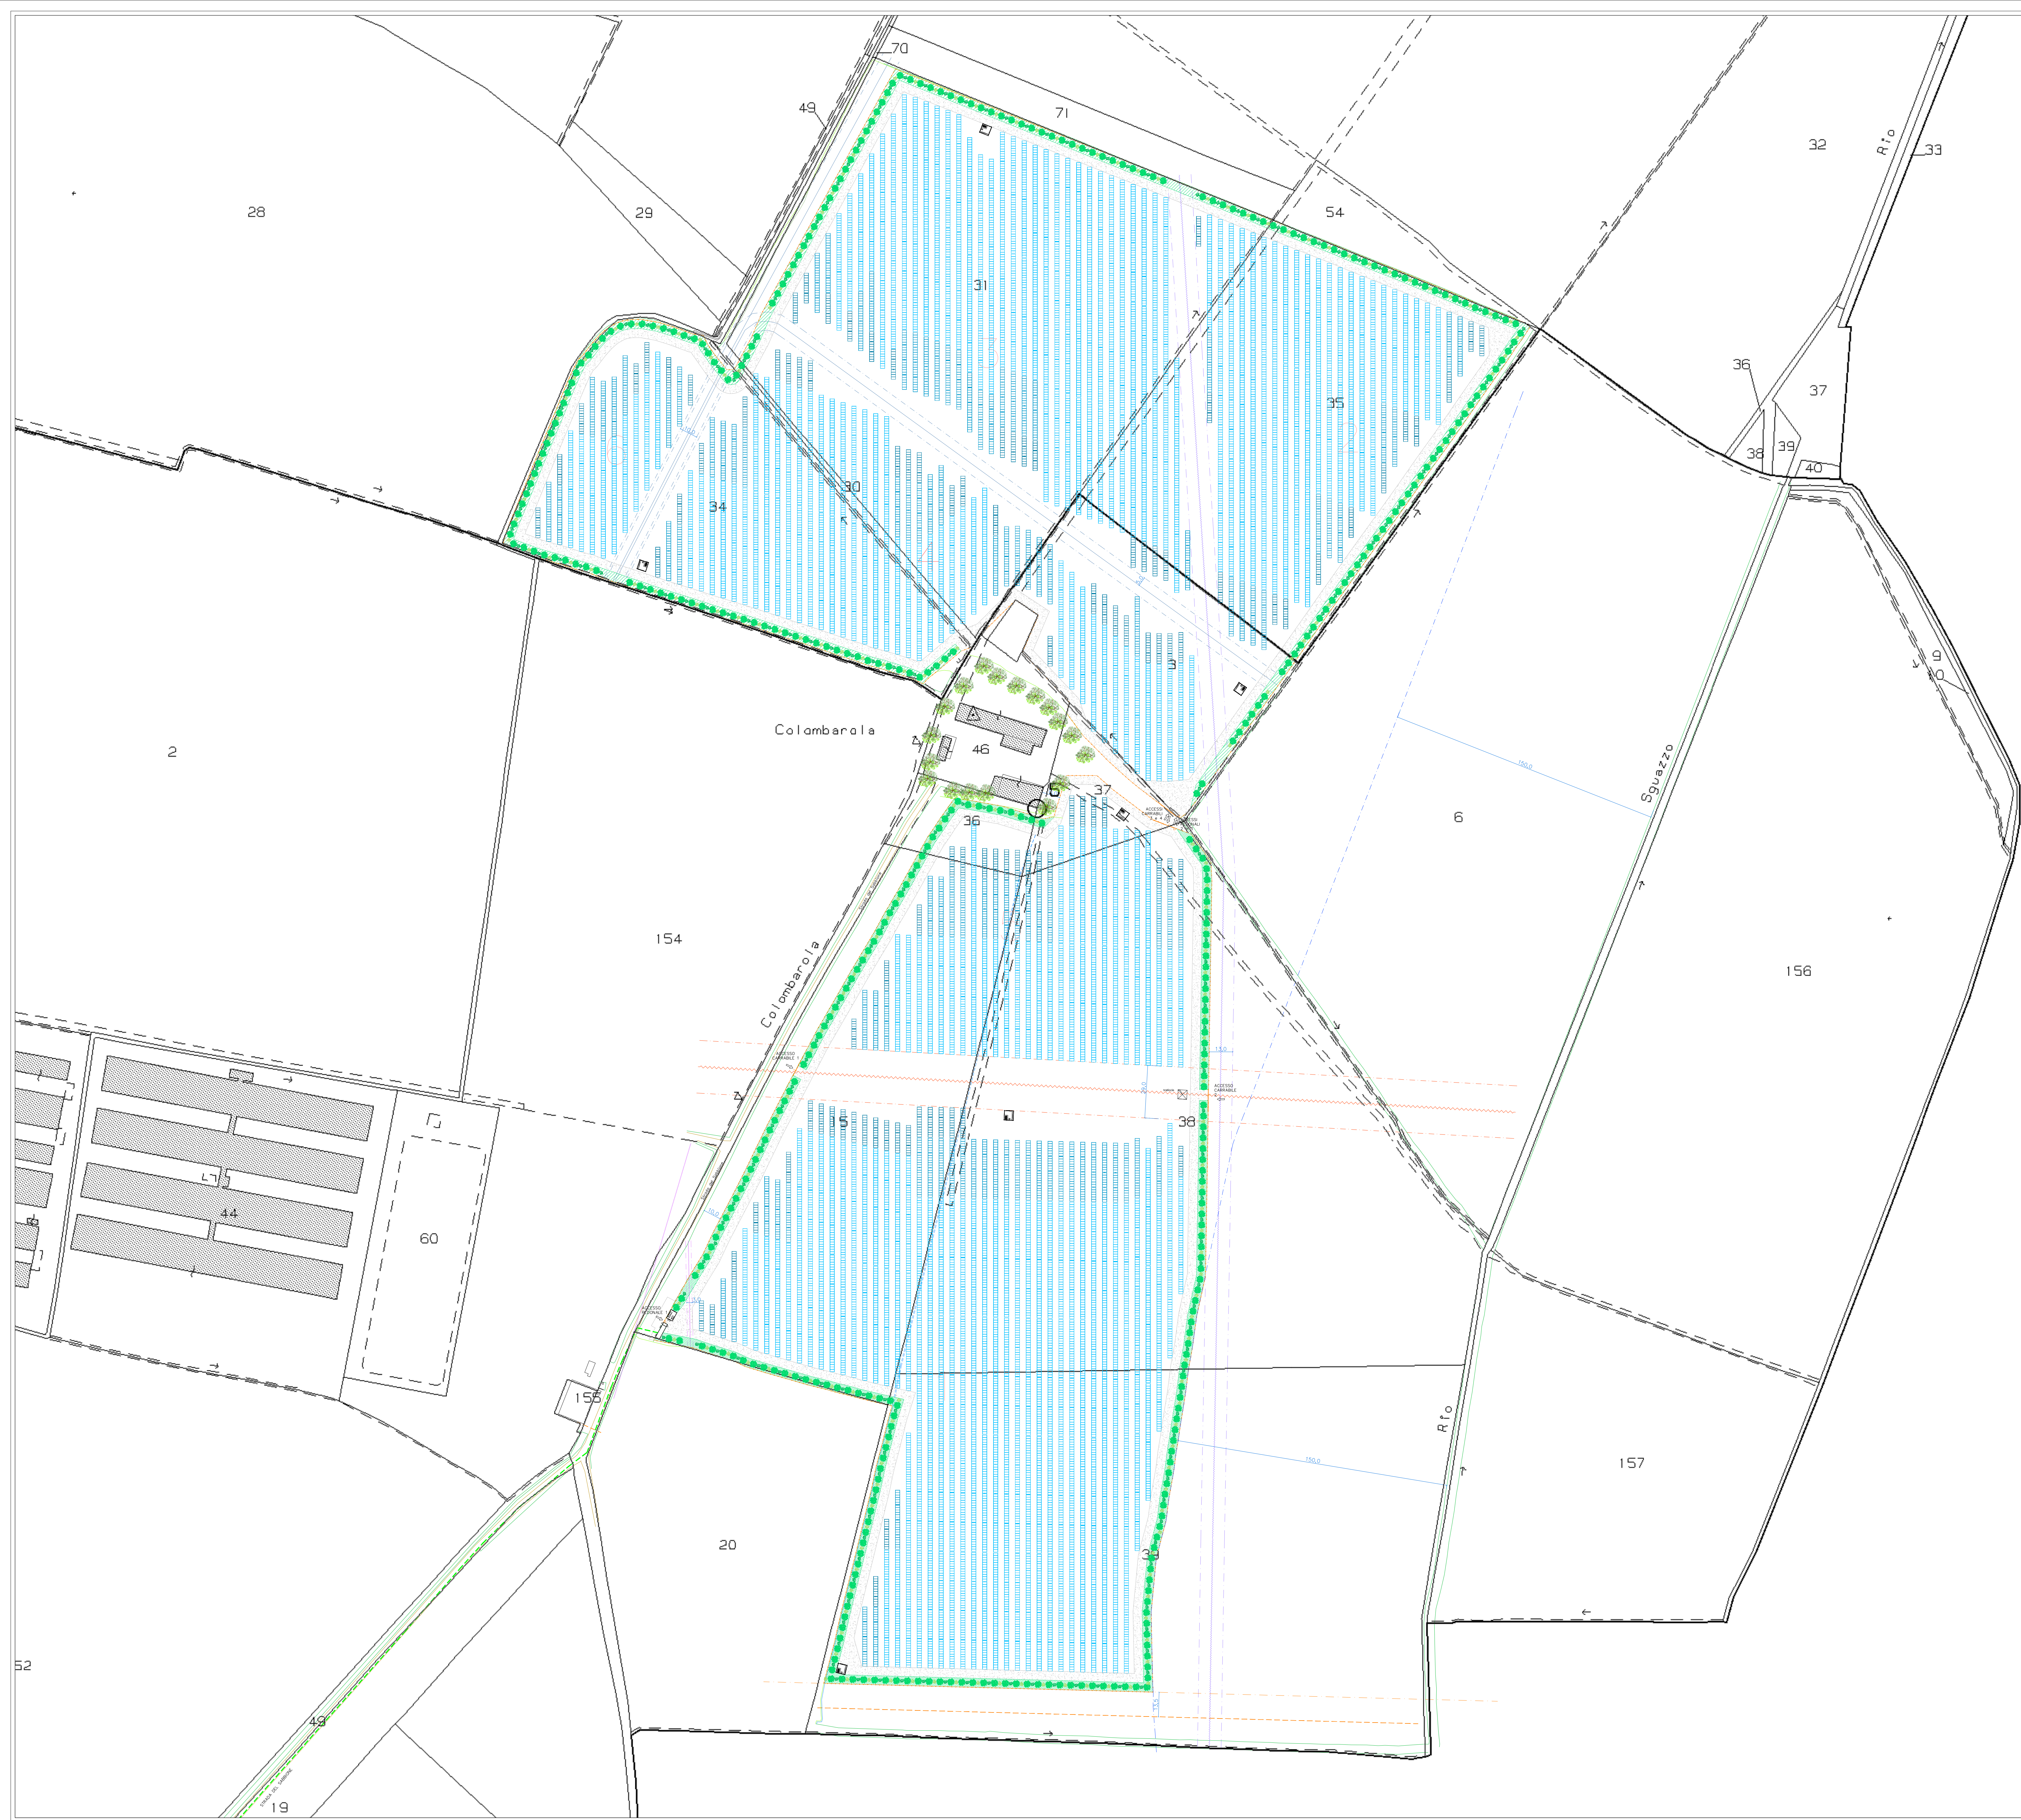

COMUNE DI CASTEL SAN GIOVANNI (PC)		
FOGLIO	PARTICELLA	
5	34	
	30	
	31	
	35	
	3	
7	36	
	37	
	38	
	39	
	15	

- LEGENDA
- Fascia di rispetto per fiumi, torrenti, corsi d'acqua iscritti negli elenchi previsti dal TU - art 37 N.T.S.
"Rio Sguazzo" - 150 m
 - Linea AT 15 kV con fascia di rispetto - 29 m
 - Linea MT 15 kV con fascia di rispetto - 13 m
 - Linea bt 0,4 kV con fascia di rispetto - 3 m
 - Gasdotto con fascia di rispetto - 13,5 m
 - Oleodotto con fascia di rispetto - 10 m
 - Strada de Sabbione con fascia di rispetto - 10 m
 - Fascia di mitigazione in progetto con essenze autoctone - 5 metri
 - Strada interna impianto
 - Recinzione in progetto
 - Strutture utilizzate per impianto:
tracker 48 pannelli
tracker 24 pannelli
tracker 12 pannelli
 - Vegetazione esistente
 - Nuova mitigazione - Acero campestre (*Acer campestre*)
 - Nuova mitigazione - Nocciolo (*Corylus avellana*)
 - Nuova mitigazione - Ligustro (*Ligustrum vulgare*)
 - Locale trasformatore BT/MT
 - Locale quadri MT
 - Cabina di consegna

Quote in m

IMPIANTO AGRIVOLTAICO PER LA PRODUZIONE
DI ENERGIA ELETTRICA DA FONTE SOLARE
(POTENZA TOTALE=14,49 MWP)

SITUATO NEL COMUNE DI
CASTEL SAN GIOVANNI (PC)

PROGETTO DEFINITIVO

TAV.09 - Planimetria layout impianto di
produzione su catastale

IDENTIFICAZIONE ELABORATO						
Livello Prog.	Codice	Tip. doc.	N° revisioni	Nome file	Tip. elaborato	Scala
DEF	01CSG26	PDF	45	PRGGAT	TAV	1:1200

REV.	DATA	DESCRIZIONE	ESEGUITO	VERIFICATO	APPROVATO
00	10/06/2026	Prima emissione - Screening VIA	DM	MB	AB

PROGETTAZIONE



START
ENGINEERING

START ENGINEERING srl

Via per Rovato, 29/C - 25030 ERBUSCO (BS)
E-mail: info@starteng.it - mail PEC: startengineering@pec.it

