


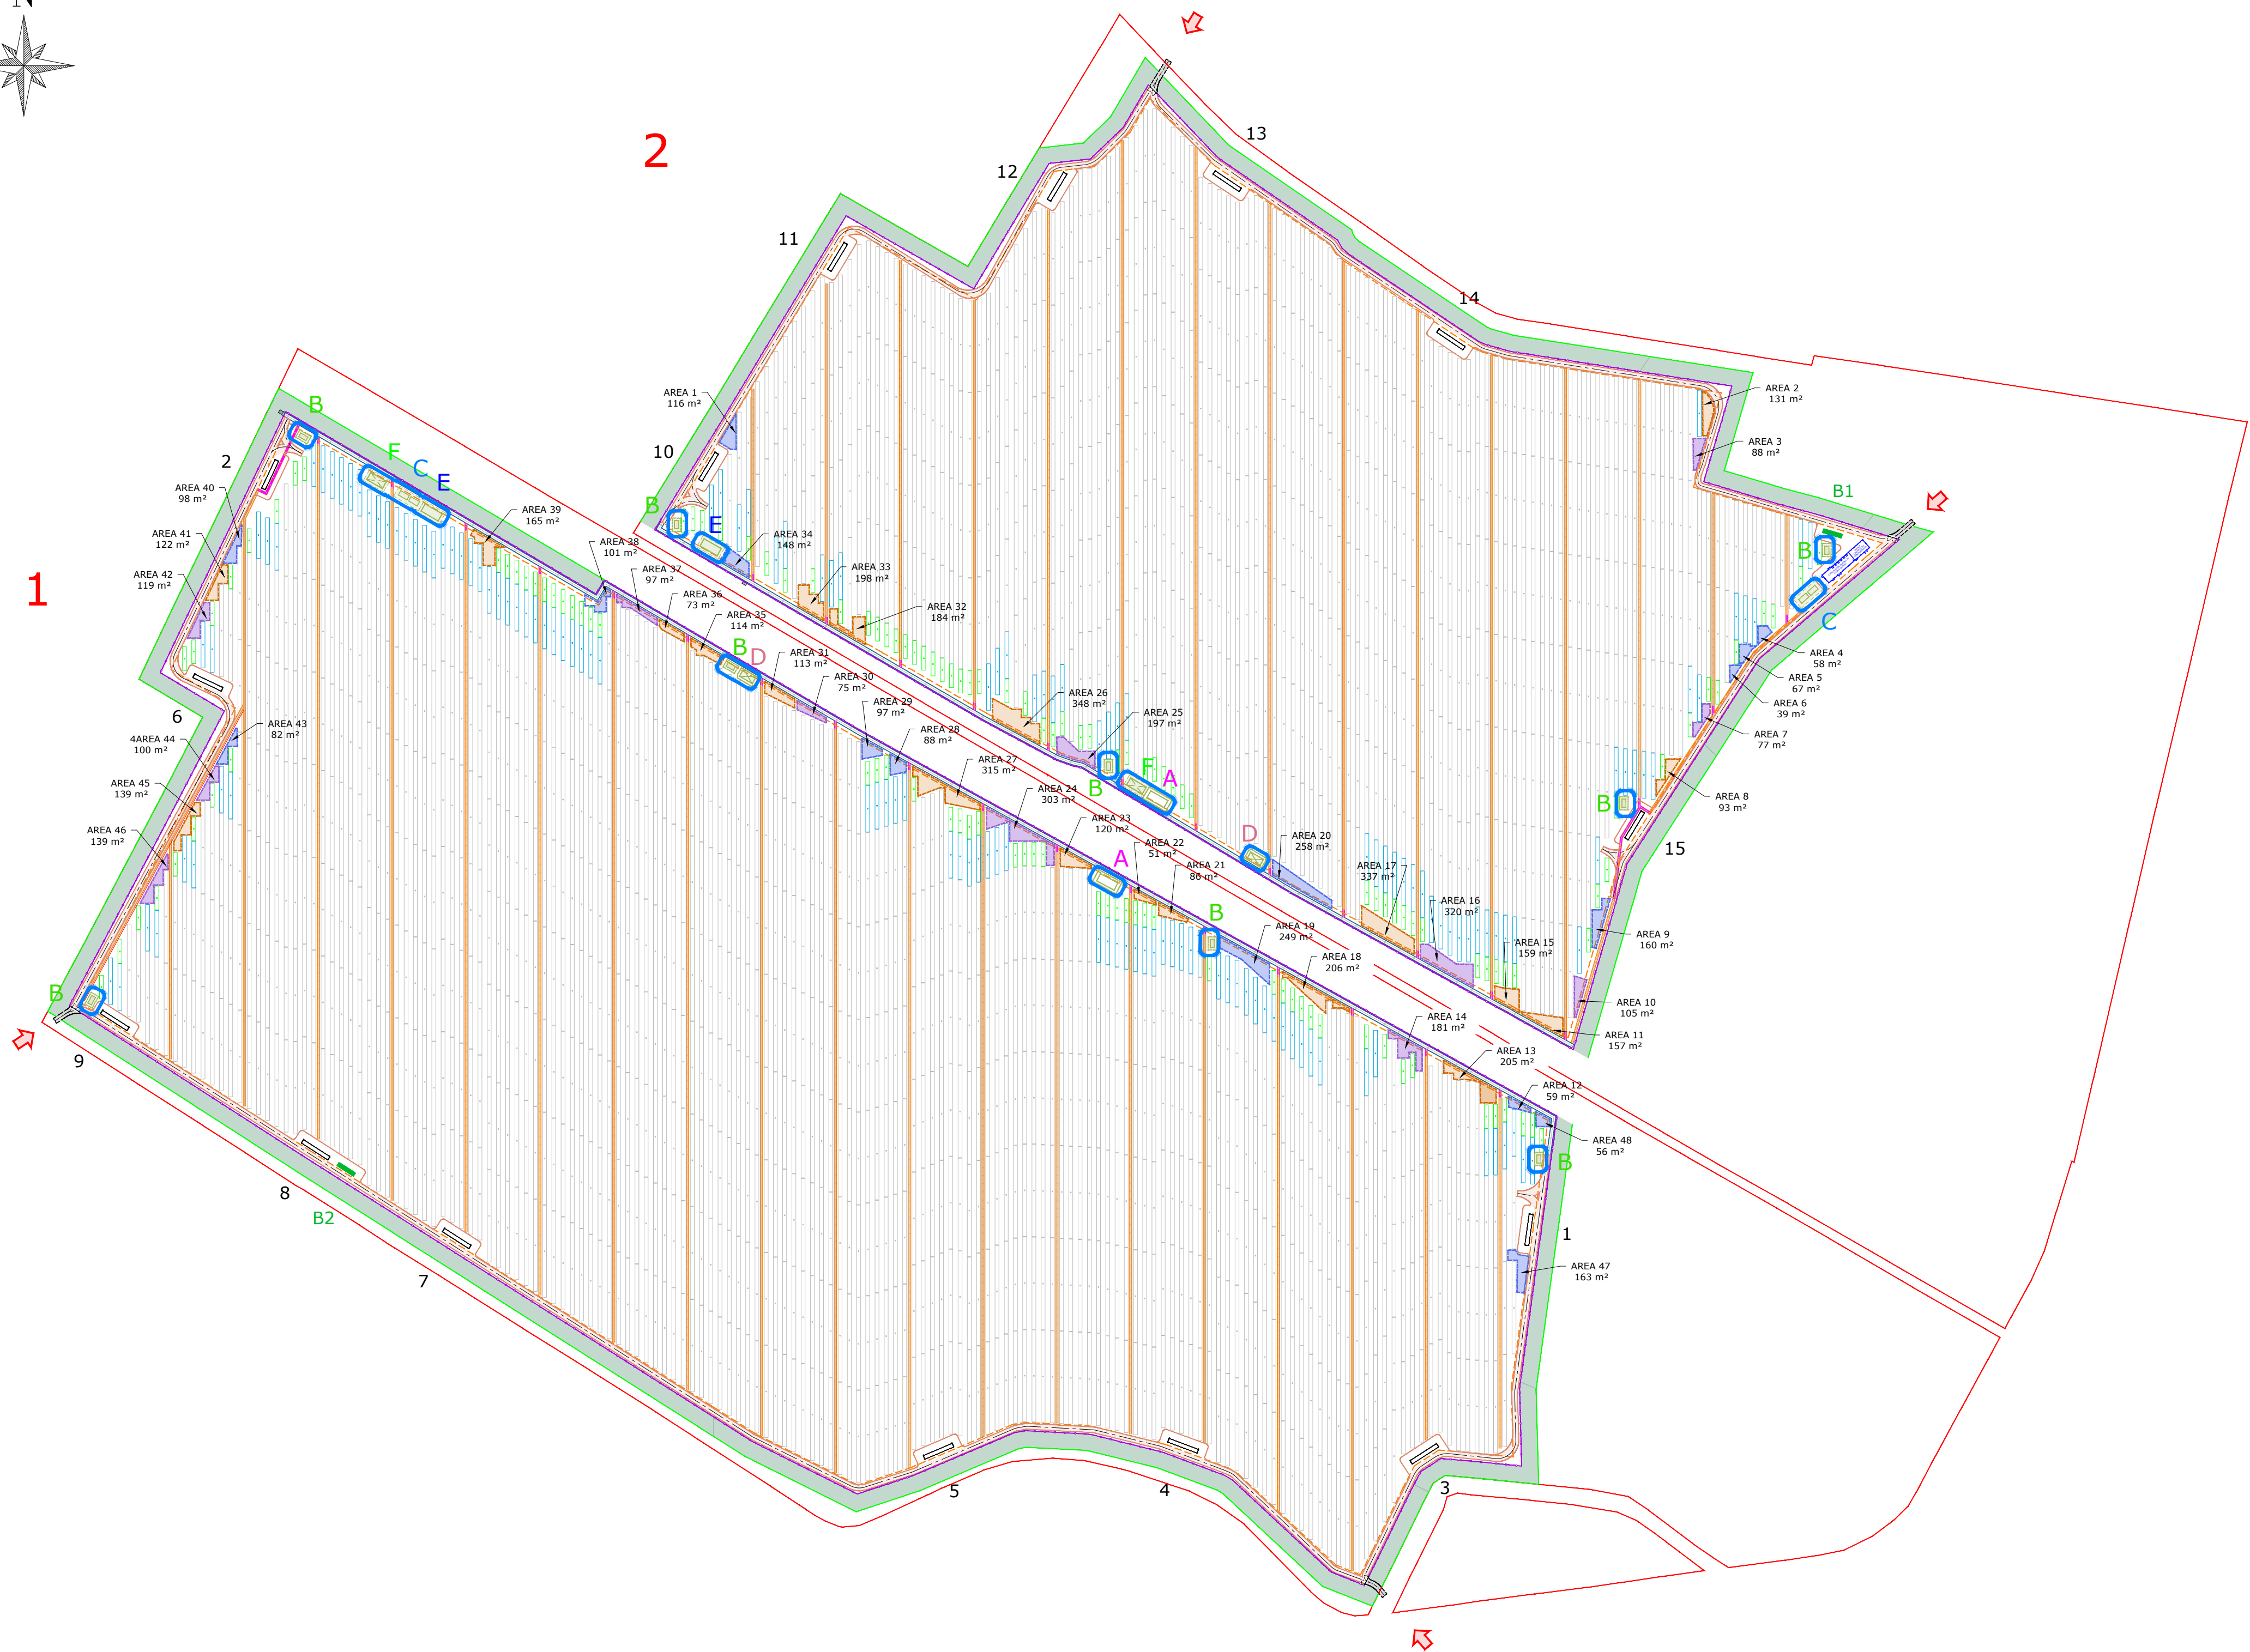

LOCALIZZAZIONE / DETTAGLIO VISTA

IMPIANTO AGRO-SOLARE FISCAGLIA
FERRARA (EMILIA-ROMAGNA)

SCALA: 1:30.000

	SUPERFICIE NELLA DISPONIBILITÀ DEL PROPONENTE		CABINA TRASFORMAZIONE AT/BT	1-2-...	IDENTIFICAZIONE CABINA TRASFORMAZIONE AT/BT
	FASCIA DI MITIGAZIONE		CONTAINER STOCCAGGIO MATERIALE	B1-B2-...	IDENTIFICAZIONE CABINA DI STOCCAGGIO MATERIALE
	RECINZIONE				
	PV AREA		PANNELLI FOTOVOLTAICI TRACKER IP48		AREA DEPOSITO MATERIALE
	VIABILITÀ INTERNA		PANNELLI FOTOVOLTAICI TRACKER IP24		AREA LAVORI DI PRESSOIMBLAGGIO
	VIABILITÀ ESTERNA		PANNELLI FOTOVOLTAICI TRACKER IP12		AREA DI SERVIZIO LIMITATA
	INGRESSO				AREA DI SCARICO
	CANCELLO D' ACCESSO	1-2-...	IDENTIFICAZIONE AREA MODULI FOTOVOLTAICI		AREA PARCHEGGI
	CABINA DI RICEZIONE SEZIONAMENTO E CONTROLLO		CANALI INTERNI		AREA ARBOREA-ARBUSIVA
			CANALI PERIMETRALI		CORRUGATI SOTTOPASSI

LOCALIZZAZIONE		INFORMAZIONI DI PROGETTO		FASE	
CITTÀ:	FISCARA	SORGENTE: SOLARE	AREA[Ha]: 53,81	PERMESSI	
PROVINCIA:	FERRARA	PAC[MW]: 40,00	GCR[%]: 42,53		
REGIONE:	EMILIA-ROMAGNA	PDC[MWp]: 51,86			
COORDINATE		DETTAGLIO DI PROGETTO			
LAT:	44,78°	N.PAN:	75.168	N.INV:	158
LONG:	12,03°	P.PAN[Wp]:	690	P.INV[KW/KVA]:	300/330
ALT[m]:	-3,50	STRU:	TRACKER	INC:	± 60°
				PITCH[m]:	5,60
				N.STR:	1°48 (1,464) 1°24 (1,412) 1°12 (1,26)

Potenza nominale: 51,86 MWp - Potenza in immissione: 40,00 MW



ELABORATO			
PIANO DISPOSIZIONE DI CANTIERE	CODIFICA PD01_24	SCALA 1:2.500	TAVOLA N° 1/1

GRUPPO DI PROGETTAZIONE



RESPONSABILE TECNICO
Ing. Maurizio De Donno
Ordine Ingegneri della Provincia di Torino
n. 10258H
mdedonno@nrgplus.global

COMMITTENTE

FISCAGLIA AGRI-SOLARE S.r.l.
Piazza Ettore Troilo, 27 - 65127 Pescara (PE)
P.IVA 02446530681
fiscagliaagrisolare@pec.it

REV.	DATA	DESCRIZIONE	REDATTO	VERIFICATO	APPROVATO
0	Maggio 2026	PRESENTAZIONE ISTANZA	Ing. E. Alvarez	Ing. A. Milella	Ing. M. De Donno

NOTA: è vietata qualsiasi copia, riproduzione o divulgazione, totale o parziale, senza autorizzazione scritta. Tutti i diritti sono riservati.