



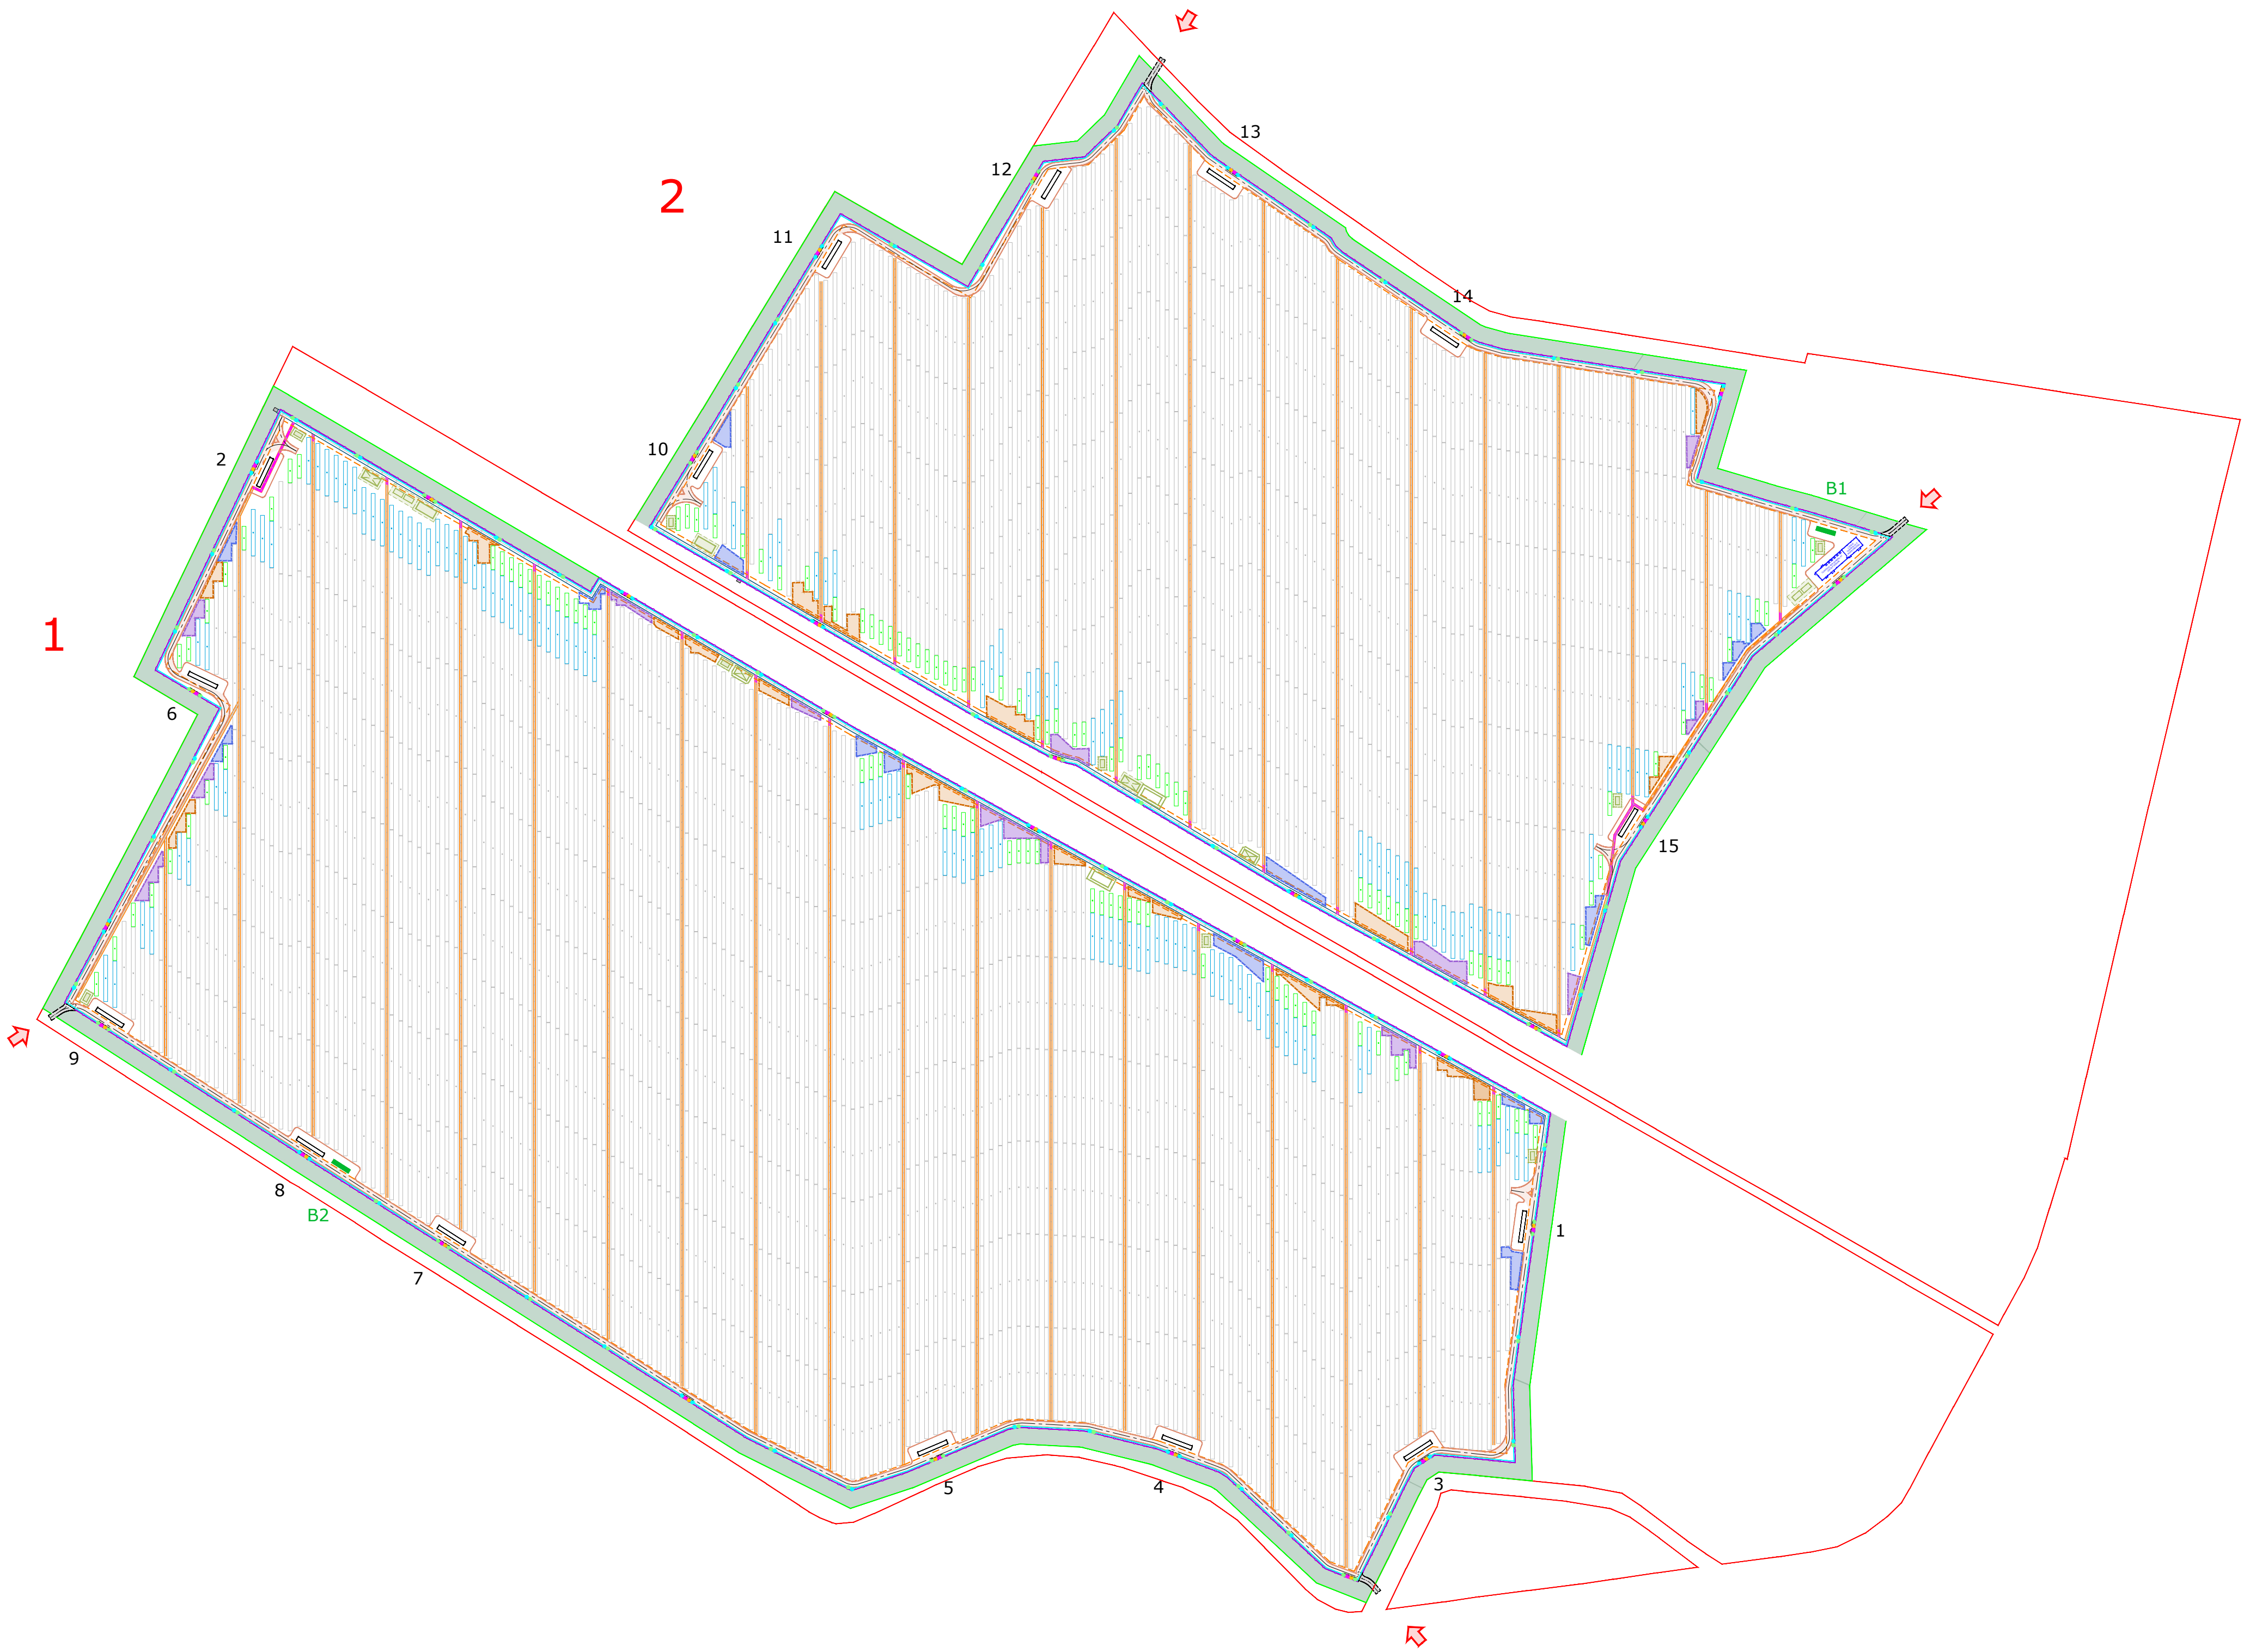

VISTA IN Pianta
AREE DI CANTIERE

LOCALIZZAZIONE / DETTAGLIO VISTA

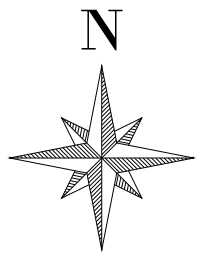

LEGENDA

	SUPERFICIE NELLA DISPONIBILITÀ DEL PROPONENTE		CONTAINER STOCCAGGIO MATERIALE		PALI ILLUMINAZIONE
	FASCIA DI MITIGAZIONE		PANNELLI FOTOVOLTAICI TRACKER 1P48		PALI VIDEOSORVEGLIANZA
	RECINZIONE		PANNELLI FOTOVOLTAICI TRACKER 1P24		BARRIERA RX
	PV AREA		PANNELLI FOTOVOLTAICI TRACKER 1P12		BARRIERA TX
	VIABILITÀ INTERNA		1-2-...		AREA DEPOSITO MATERIALE
	VIABILITÀ ESTERNA		1-2-...		AREA LAVORI DI PREASSEMBLAGGIO
	INGRESSO		B1-B2-...		AREA DI SERVIZIO LIMITATA
	CANCELLO D' ACCESSO		IDENTIFICAZIONE CABINA TRASFORMAZIONE AT/BT		AREA DI SCARICO
	CABINA DI RICEZIONE SEZIONAMENTO E CONTROLLO		IDENTIFICAZIONE CABINA DI STOCCAGGIO MATERIALE		AREA PARCHEGGI
	CABINA TRASFORMAZIONE AT/BT		CANALI INTERNI		AREA ARBOREA-ARBUSTIVA
			CANALI PERIMETRALI		CORRUGATI SOTTOPASSI

LOCALIZZAZIONE	INFORMAZIONI DI PROGETTO		FASE
CITTÀ: FISCAGLIA PROVINCIA: FERRARA REGIONE: EMILIA-ROMAGNA	SORGENTE: SOLARE PAC[MW]: 40,00 PDC[MWp]: 51,86	AREA[Ha]: 53,81 GCR[%]: 42,53	PERMESSI
COORDINATE	DETTAGLIO DI PROGETTO		
LAT: 44,78° LONG: 12,03° ALT[m]: -3,50	N.PAN: 75.168 P.PAN[Wp]: 690 STRU: TRACKER	N.INV: 158 P.INV[KW/KVA]: 300/330 INCLI: ± 60°	PITCH[m]: 5,60 N.STR: 1P48 (1.464) 1P24 (141) 1P12 (126)

PROGETTO PER LA REALIZZAZIONE DI UN IMPIANTO AGRIVOLTAICO DENOMINATO "AGRO-SOLARE FISCAGLIA" DA UBICARSI IN AGRO DI FISCAGLIA (FE) E DELLE RELATIVE OPERE DI CONNESSIONE

Potenza nominale: 51,86 MWp - Potenza in immissione: 40,00 MW



ELABORATO	CODIFICA	SCALA	TAVOLA N°
PIANO GRAFICO DI DISMISSIONE, RIFIUTI E RIPRISTINO DELLO STATO DEI LUOGHI	PD01_29	1:2.500	1/7

GRUPPO DI PROGETTAZIONE

NRG

NRG PLUS ITALIA S.r.l.
Via Vittorio Veneto, 54B - 00187 Roma (RM)
info@nrgplus-global




RESPONSABILE TECNICO
Ing. Maurizio De Donno
Ordine Ingegneri della Provincia di Torino
n. 10258H
mdedonno@nrgplus-global

COMMITTENTE

FISCAGLIA AGRI-SOLARE S.r.l.
Piazza Ettore Trillo, 27 - 65127 Pescara (PE)
P.IVA 02446530681
fiscagliaagrisolare@pec.it


REV.	DATA	DESCRIZIONE	REDATTO	VERIFICATO	APPROVATO
0	Maggio 2026	PRESENTAZIONE ISTANZA	Ing. E. Alvarez	Ing. A. Milella	Ing. M. De Donno

NOTA: È vietata qualsiasi copia, riproduzione o divulgazione, totale o parziale, senza autorizzazione scritta. Tutti i diritti sono riservati.

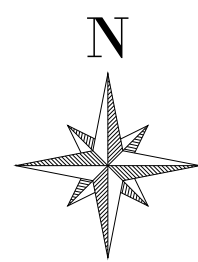


1

2

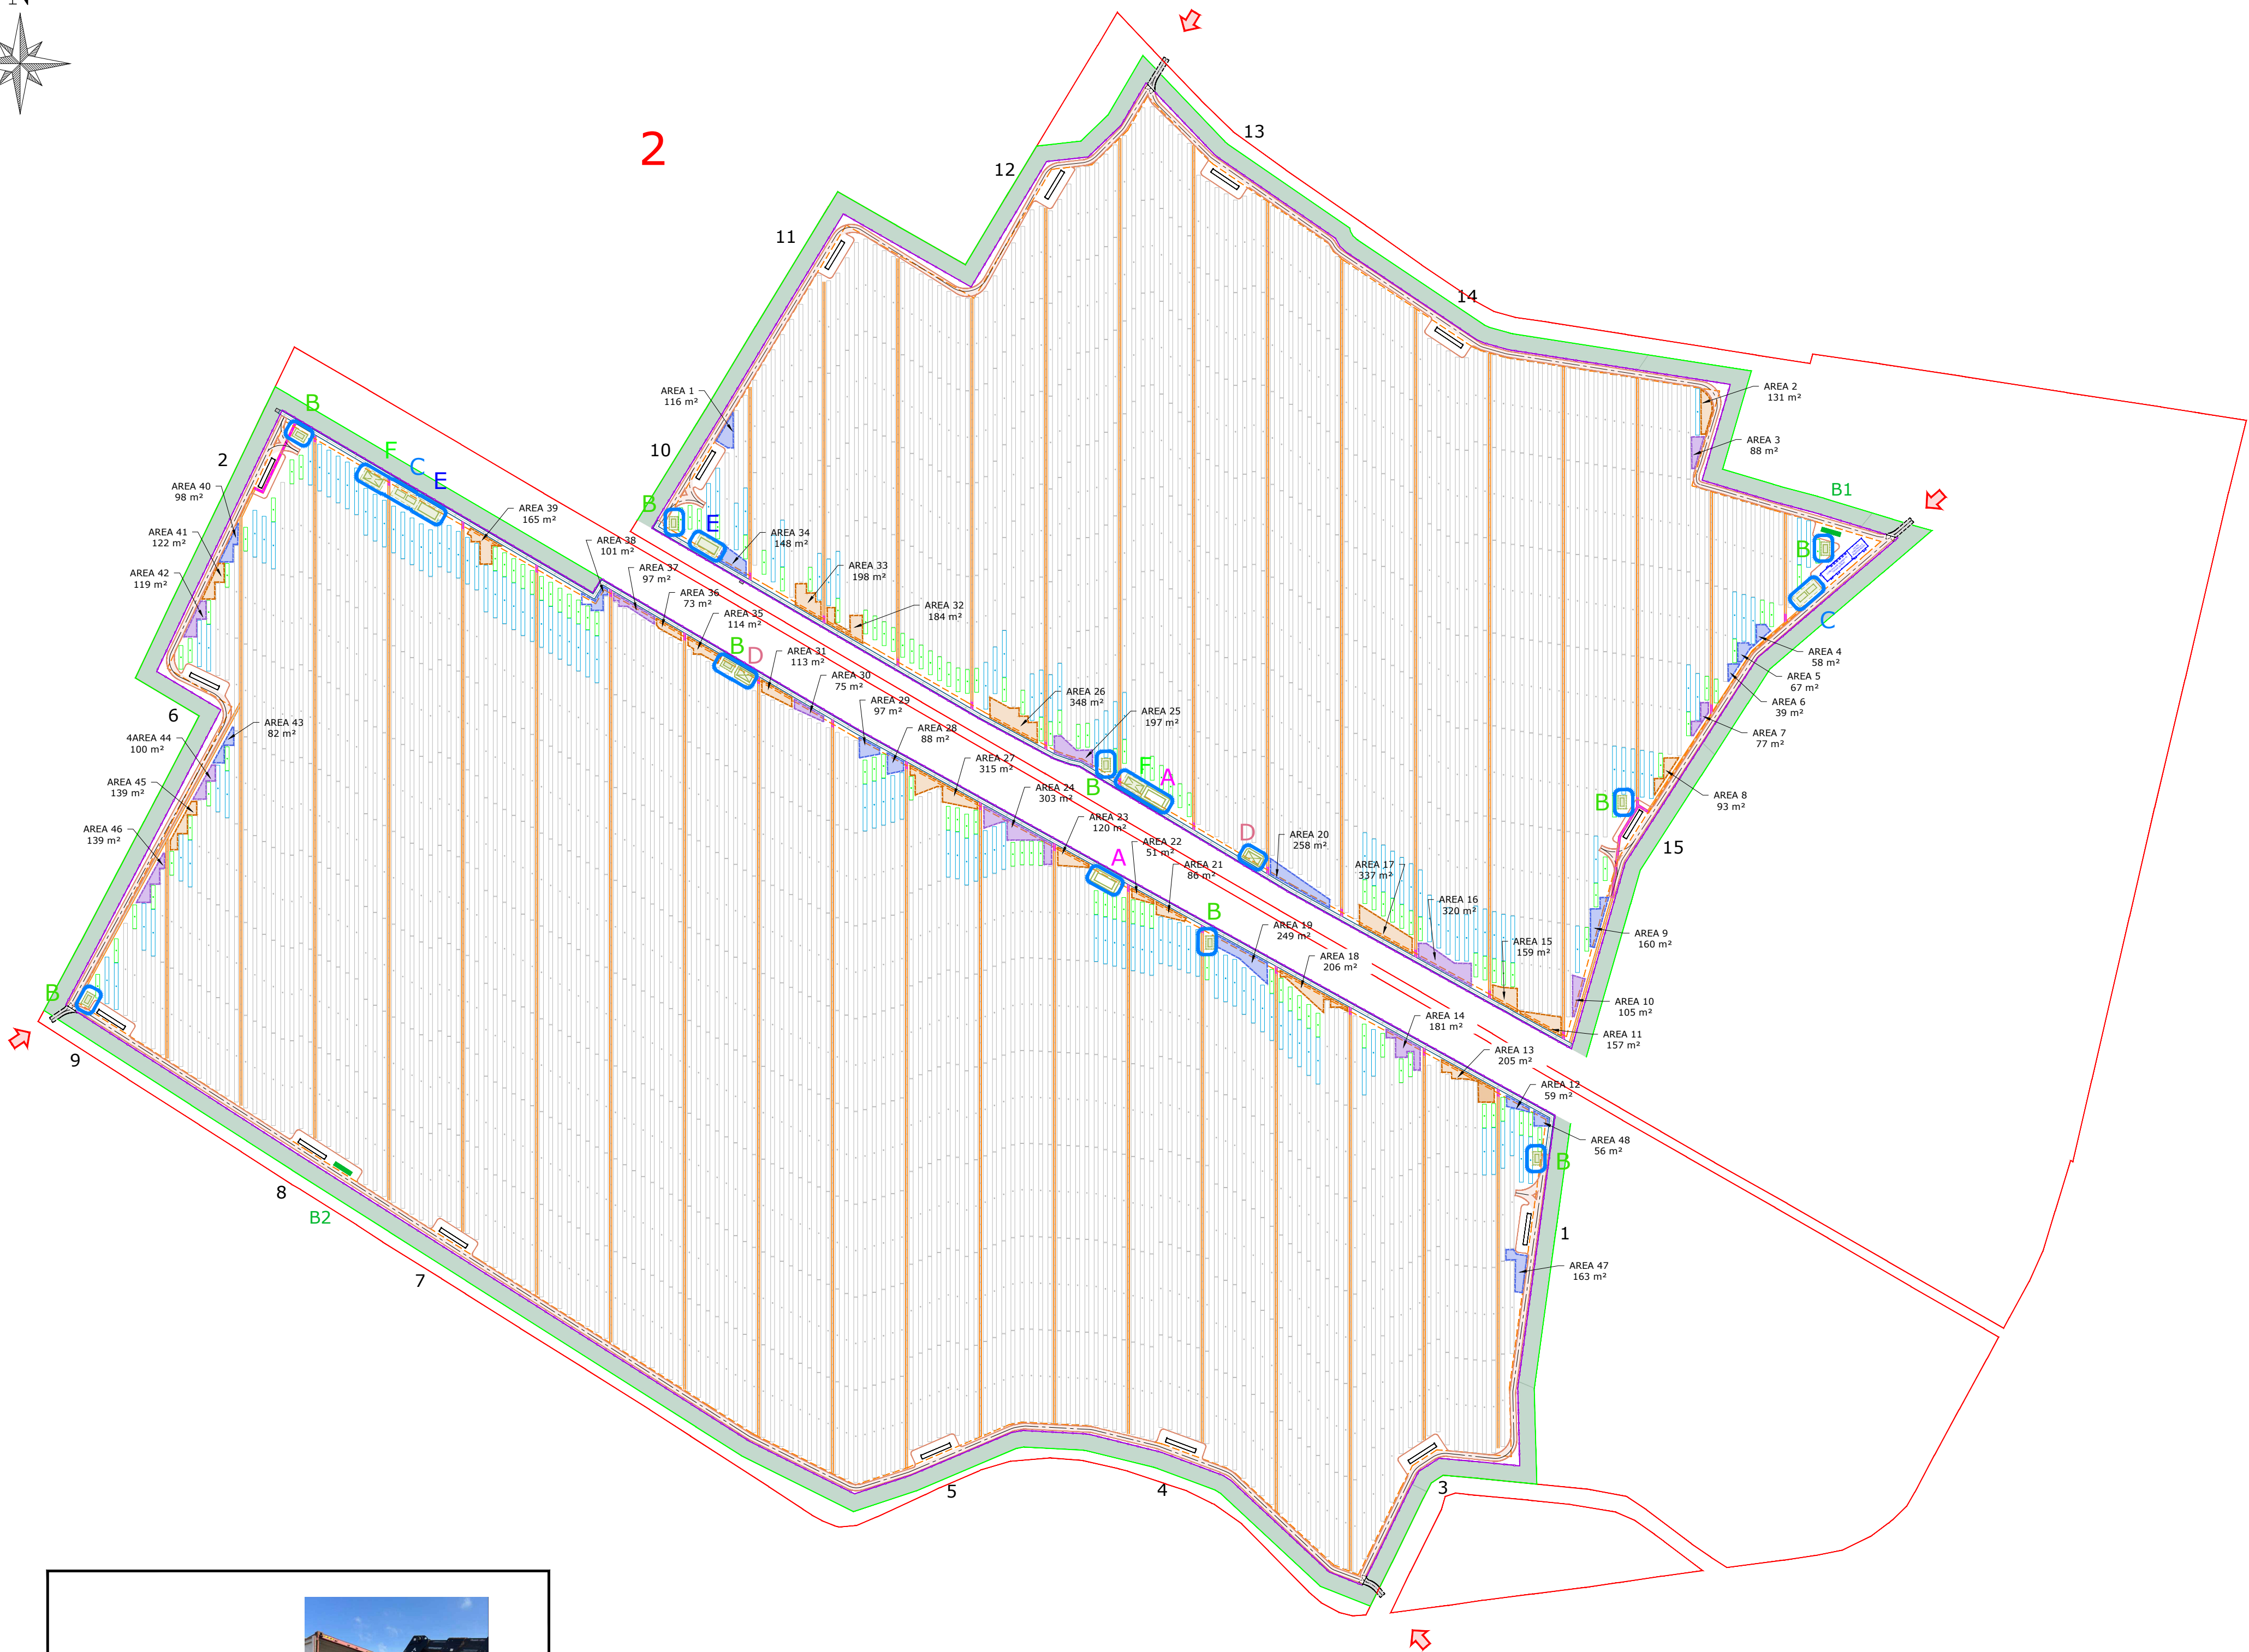

(FASE 1)
Approntamento
cantiere di dismissione

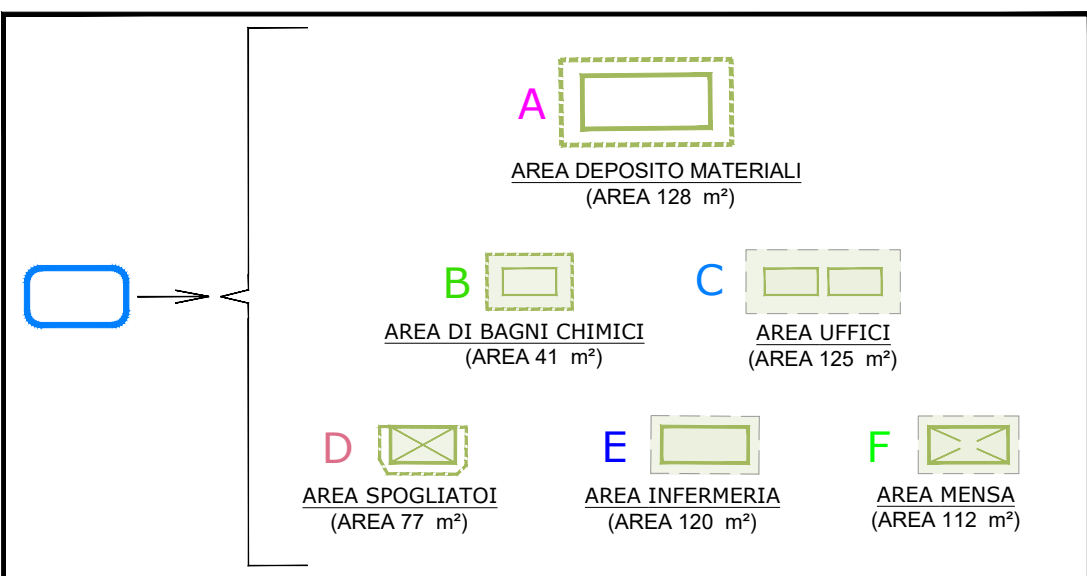

DETTAGLIO (TIPICO) AREA DI SERVIZIO LIMITATA

VISTA IN PIANTA
DISPOSIZIONE DI CANTIERE (FASE 1)
(FASE 1) APPRONTAMENTO CANTIERE DI DISMISSIONE

LOCALIZZAZIONE / DETTAGLIO VISTA



LEGENDA

	SUPERFICIE NELLA DISPONIBILITÀ DEL PROPONENTE		FASCIA DI MITIGAZIONE		RECINZIONE		PV AREA		VIABILITÀ INTERNA		VIABILITÀ ESTERNA		INGRESSO		CANCELLO D'ACCESSO		CABINA DI RICEZIONE SEZIONAMENTO E CONTROLLO		CABINA TRASFORMAZIONE AT/BT		CONTAINER STOCCAGGIO MATERIALE		PANNELLI FOTOVOLTAICI TRACKER IP48		PANNELLI FOTOVOLTAICI TRACKER IP24		PANNELLI FOTOVOLTAICI TRACKER IP12		IDENTIFICAZIONE AREA MODULI FOTOVOLTAICI		CANALI INTERNI		CANALI PERIMETRALI		IDENTIFICAZIONE CABINA TRASFORMAZIONE AT/BT		IDENTIFICAZIONE CABINA DI STOCCAGGIO MATERIALE		AREA DEPOSITO MATERIALE		AREA LAVORI DI PREASSEMBLAGGIO		AREA DI SERVIZIO LIMITATA		AREA DI SCARICO		AREA PARCHEGGI		AREA ARBOREA-ARBUSTIVA		CORRUGATI SOTTOPASSI
--	---	--	-----------------------	--	------------	--	---------	--	-------------------	--	-------------------	--	----------	--	--------------------	--	--	--	-----------------------------	--	--------------------------------	--	------------------------------------	--	------------------------------------	--	------------------------------------	--	--	--	----------------	--	--------------------	--	---	--	--	--	-------------------------	--	--------------------------------	--	---------------------------	--	-----------------	--	----------------	--	------------------------	--	----------------------

LOCALIZZAZIONE		INFORMAZIONI DI PROGETTO		FASE			
CITTÀ:	FISCAGLIA	SORGENTE: SOLARE	AREA[Ha]: 53,81	PERMESSI			
PROVINCIA:	FERRARA	PAC[MW]: 40,00	GCR[%]: 42,53				
REGIONE:	EMILIA-ROMAGNA	PDC[MWp]: 51,86					
COORDINATE		DETTAGLIO DI PROGETTO					
LAT:	44,78°	N.PAN:	75,168	N.INV:	158	PITCH[m]:	5,60
LONG:	12,03°	P.PAN[Wp]:	690	P.INV[KW/KVA]:	300/330	N.STR:	IP48 (1.464) IP24 (141)
ALT[m]:	-3,50	STRU:	TRACKER	INCLI:	± 60°		IP12 (126)

PROGETTO PER LA REALIZZAZIONE DI UN IMPIANTO AGRIVOLTAICO DENOMINATO "AGRO-SOLARE FISCAGLIA" DA UBICARSI IN AGRO DI FISCAGLIA (FE) E DELLE RELATIVE OPERE DI CONNESSIONE

Potenza nominale: 51,86 MWp - Potenza in immissione: 40,00 MW





ELABORATO		CODIFICA	SCALA	TAVOLA N°
PIANO GRAFICO DI DISMISSIONE, RIFIUTI E RIPRISTINO DELLO STATO DEI LUOGHI		PD01_29	1:2.500	2/7

GRUPPO DI PROGETTAZIONE	
	NRG PLUS ITALIA S.r.l. Via Vittorio Veneto, 54B - 00187 Roma (RM) info@nrgplus-global
	RESPONSABILE TECNICO Ing. Maurizio De Donno Ordine Ingegneri della Provincia di Torino n. 10258H madedonno@nrgplus-global

COMMITTENTE	
FISCAGLIA AGRI-SOLARE S.r.l. Piazza Ettore Trillo, 27 - 65127 Pescara (PE) P.IVA 02446530681 fiscagliaagrisolare@pec.it	

REV.	DATA	DESCRIZIONE	REDATTO	VERIFICATO	APPROVATO
0	Maggio 2026	PRESENTAZIONE ISTANZA	Ing. E. Alvarez	Ing. A. Milella	Ing. M. De Donno

NOTA: È vietata qualsiasi copia, riproduzione o divulgazione, totale o parziale, senza autorizzazione scritta. Tutti i diritti sono riservati.

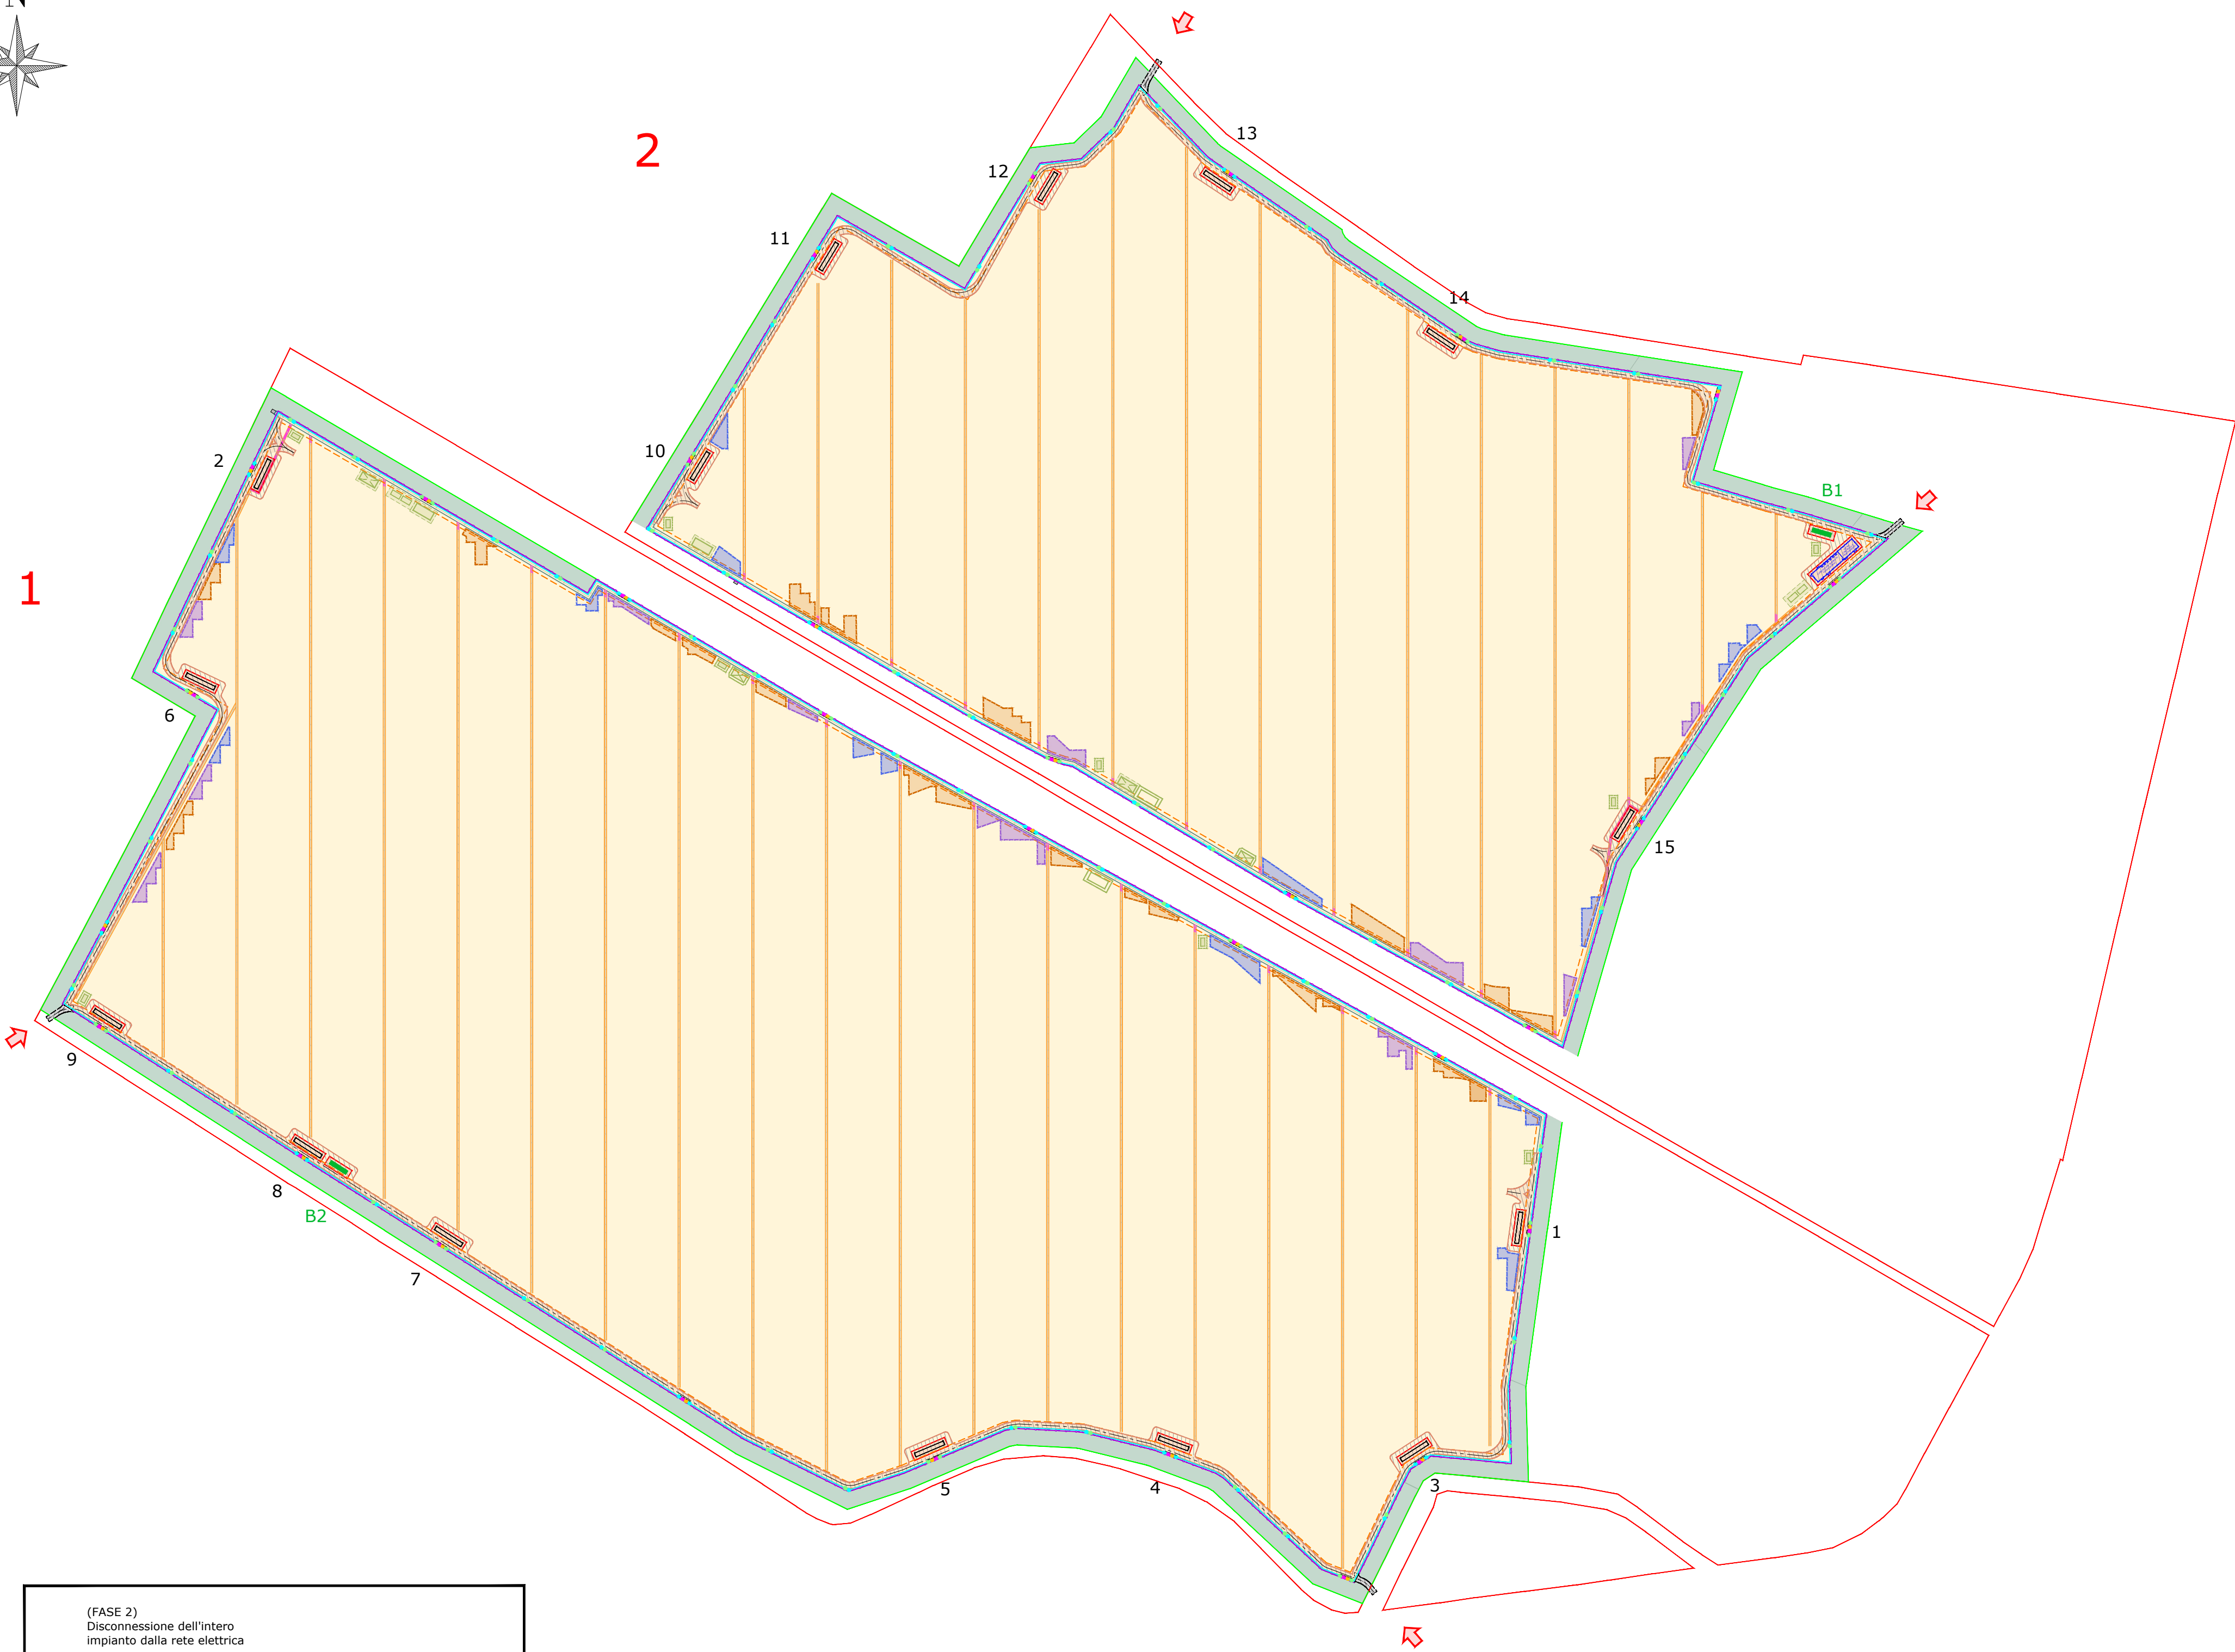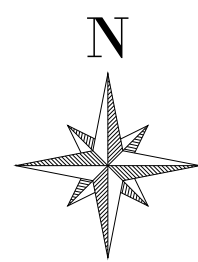

(FASE 2)
Disconnessione dell'intero
impianto dalla rete elettrica

(FASE 3)
Smontaggio moduli
fotovoltaici

(FASE 4)
Smontaggio strutture di
sostegno

(FASE 5)
Rimozione
dei pilastri di fondazione

(FASE 2-3-4-5) DI DISMISSIONE

VISTA IN PIANTA
FASE (2-3-4-5) DI DISMISSIONE

LOCALIZZAZIONE / DETTAGLIO VISTA



LEGENDA

- SUPERFICIE NELLA
DISPONIBILITÀ
DEL PROPONENTE

FASCIA DI MITIGAZIONE

RECINZIONE

PV AREA

VIABILITÀ INTERNA

VIABILITÀ ESTERNA

INGRESSO

CANCELLO D' ACCESSO

CABINA DI RICEZIONE
SEZIONAMENTO
E CONTROLLO

CABINA TRASFORMAZIONE
AT/BT
- 1-2-...

1-2-...

B1-B2-...

PALI ILLUMINAZIONE

PALI VIDEOSORVEGLIANZA

BARRIERA RX

BARRIERA TX
- CONTAINER
STOCCAGGIO MATERIALE

IDENTIFICAZIONE
AREA MODULI
FOTOVOLTAICI

IDENTIFICAZIONE CABINA
TRASFORMAZIONE AT/BT

IDENTIFICAZIONE CABINA
DI STOCCAGGIO
MATERIALE
- AREA DEPOSITO MATERIALE

AREA LAVORI DI
PREASSEMBLAGGIO

AREA DI SERVIZIO
LIMITATA

AREA DI SCARICO

AREA PARCHEGGI

AREA ARBOREA-ARBUSTIVA

CANALI INTERNI

CANALI PERIMETRALI

CORRUGATI SOTTOPASSI

LOCALIZZAZIONE		INFORMAZIONI DI PROGETTO		FASE
CITTÀ:	FISCAGLIA	SORGENTE: SOLARE	AREA[Ha]: 53,81	PERMESSI
PROVINCIA:	FERRARA	PAC[MW]: 40,00	GCR[%]: 42,53	
REGIONE:	EMILIA-ROMAGNA	PDC[MWp]: 51,86		
COORDINATE		DETTAGLIO DI PROGETTO		
LAT:	44,78°	N.PAN: 75.168	N.INV: 158	PITCH[m]: 5,60
LONG:	12,03°	P.PAN[Wp]: 690	P.INV[KW/kVA]: 300/330	N.STR: 1P48 (1.464) 1P24 (141)
ALT[m]:	-3,50	STRU: TRACKER	INCLI: ± 60°	1P12 (126)

PROGETTO PER LA REALIZZAZIONE DI UN IMPIANTO AGRIVOLTAICO
DENOMINATO "AGRO-SOLARE FISCAGLIA" DA UBICARSI IN AGRO DI
FISCAGLIA (FE) E DELLE RELATIVE OPERE DI CONNESSIONE

Potenza nominale: 51,86 MWp - Potenza in immissione: 40,00 MW



ELABORATO		CODIFICA	SCALA	TAVOLA N°
PIANO GRAFICO DI DISMISSIONE, RIFIUTI E RIPRISTINO DELLO STATO DEI LUOGHI		PD01_29	1:2.500	3/7

GRUPPO DI PROGETTAZIONE

NRG PLUS ITALIA S.r.l.
Via Vittorio Veneto, 54B - 00187 Roma (RM)
info@nrgplus.global



RESPONSABILE TECNICO
Ing. Maurizio De Donno
Ordine Ingegneri della Provincia di Torino
n. 10258H
mdedonno@nrgplus.global

COMMITTENTE

FISCAGLIA AGRI-SOLARE S.r.l.
Piazza Ettore Trillo, 27 - 65127 Pescara (PE)
P.IVA 02446530681
fiscagliaagrisolare@pec.it

REV.	DATA	DESCRIZIONE	REDATTO	VERIFICATO	APPROVATO
0	Maggio 2026	PRESENTAZIONE ISTANZA	Ing. E. Alvarez	Ing. A. Milella	Ing. M. De Donno

NOTA: È vietata qualsiasi copia, riproduzione o divulgazione, totale o parziale, senza autorizzazione scritta. Tutti i diritti sono riservati.

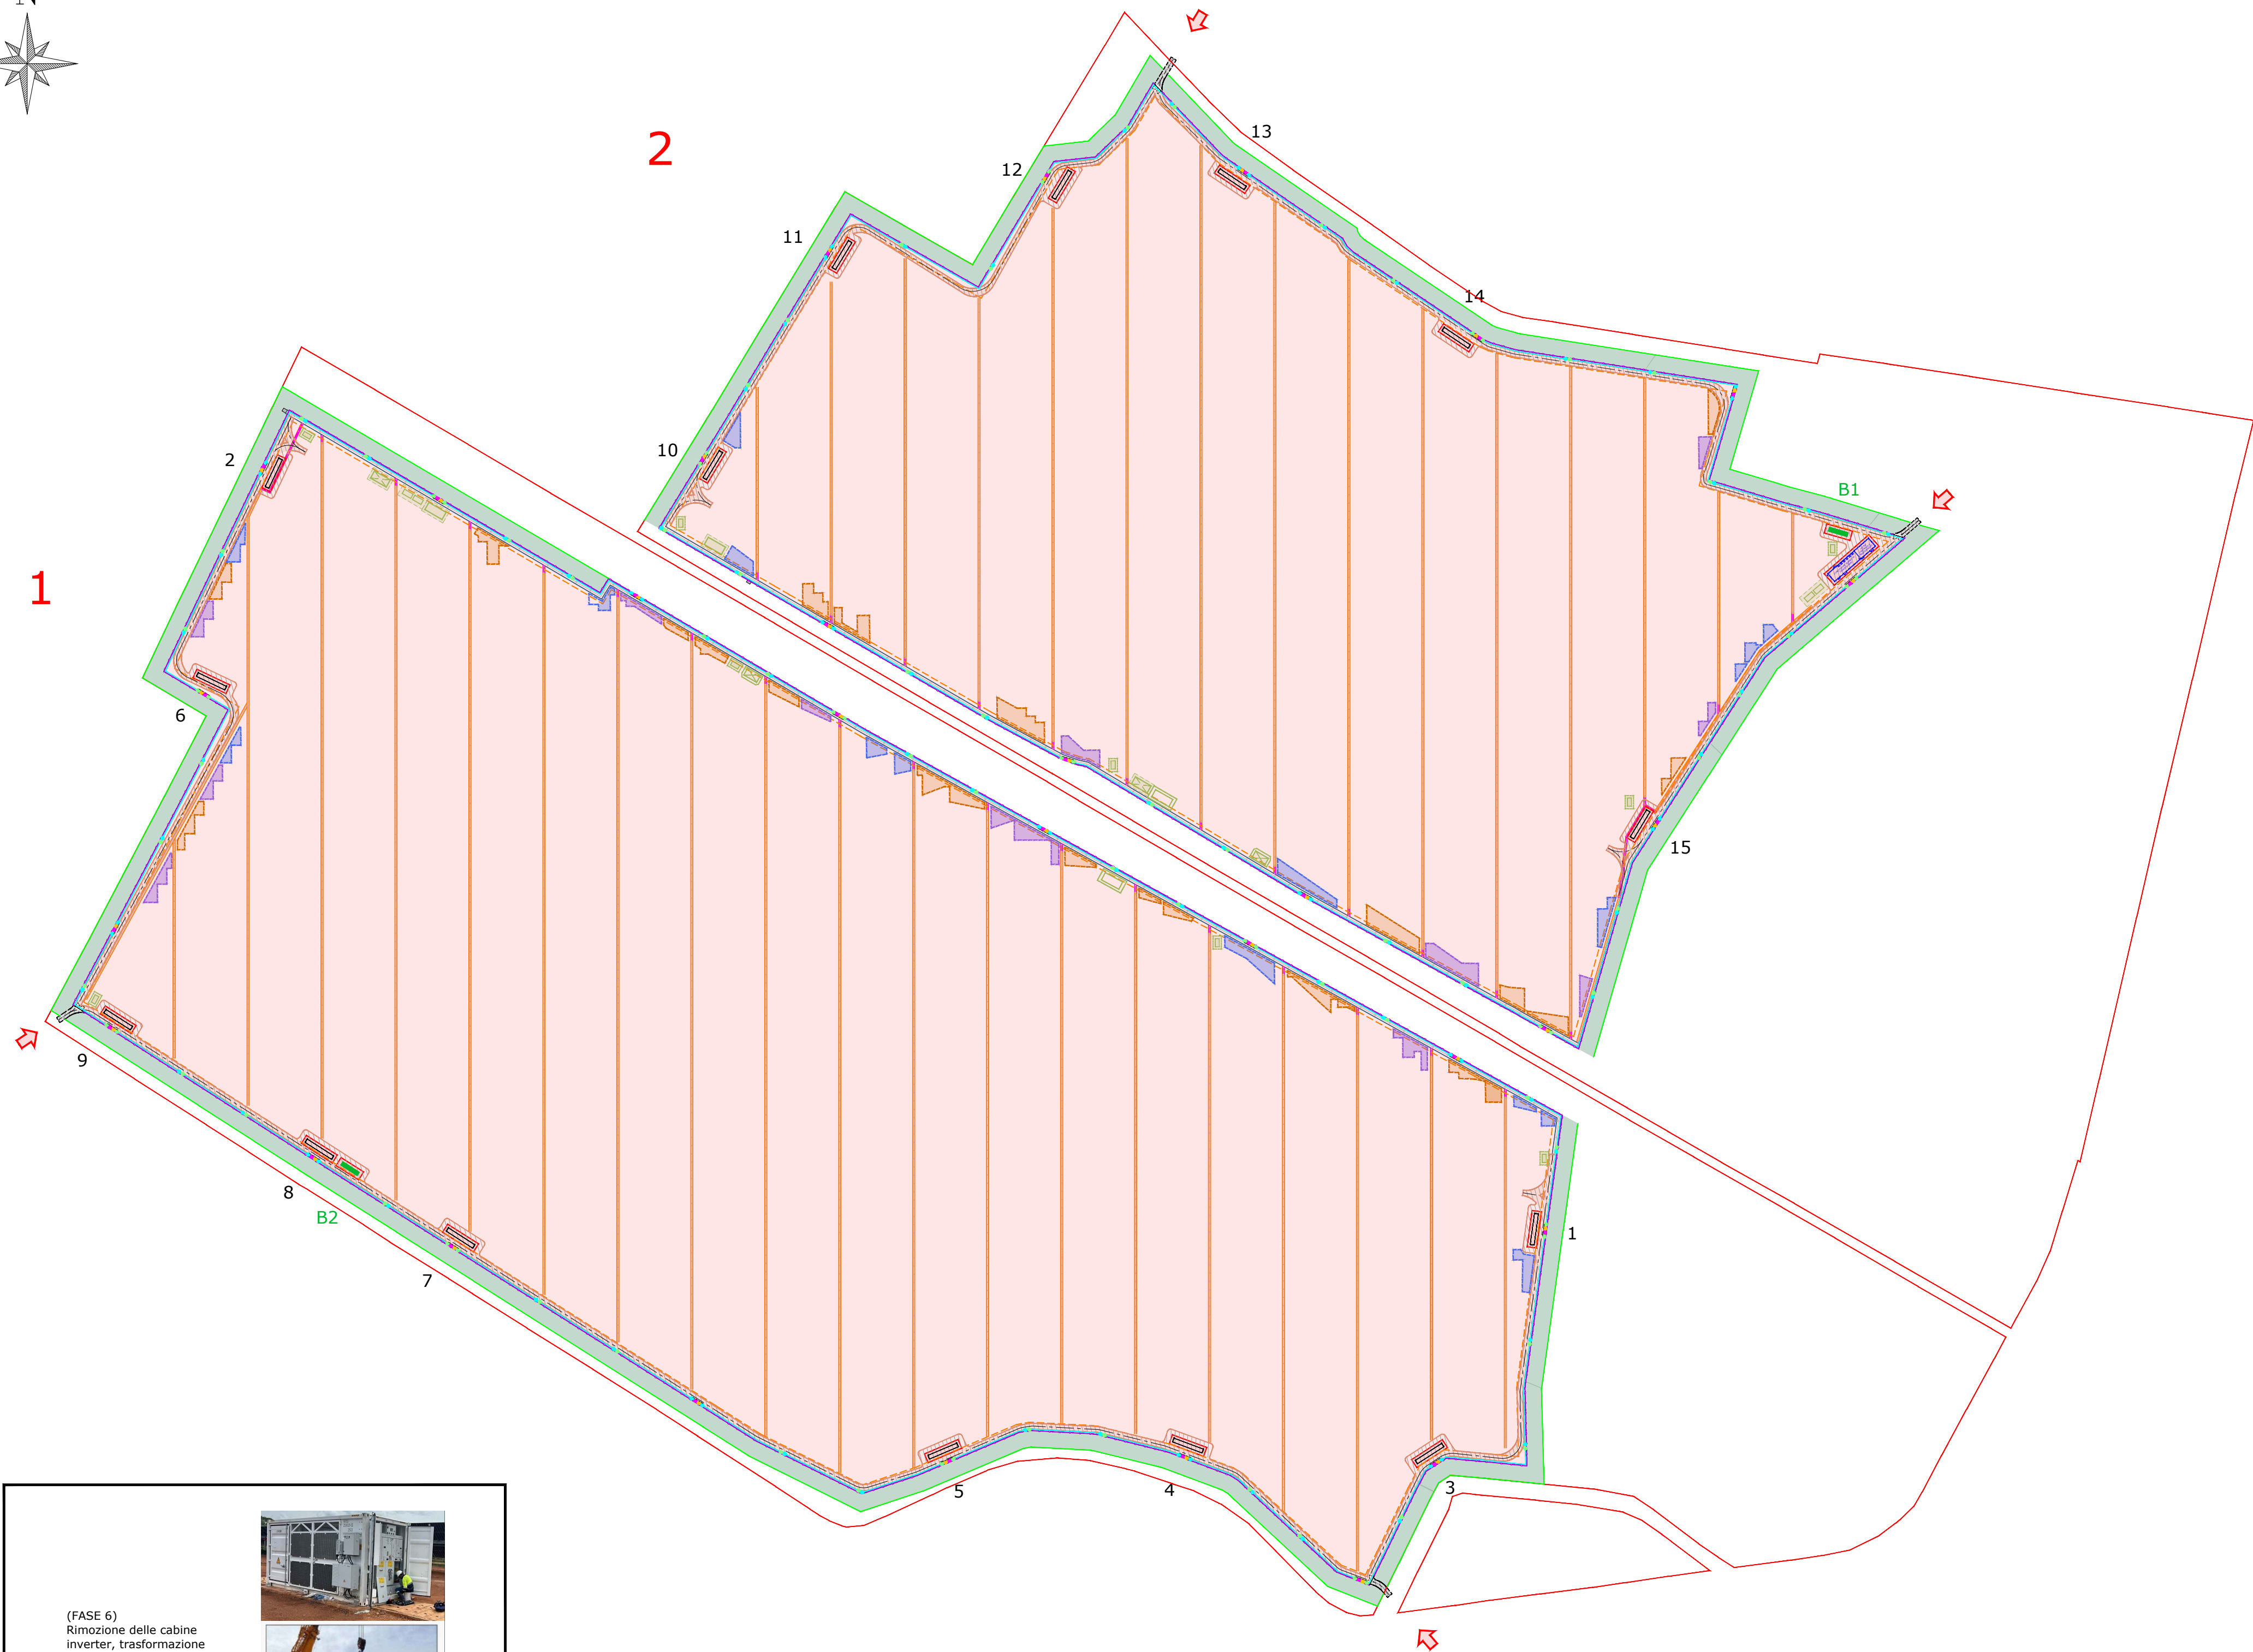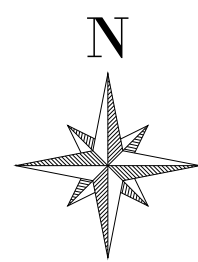

(FASE 6)
Rimozione delle cabine
inverter, trasformazione
e ricezione

(FASE 7)
Smontaggio
delle apparecchiature
elettriche in campo,
estrazione cavi elettrici

(FASE 8)
Smontaggio sistema
di illuminazione
e smontaggio sistema
di videosorveglianza

- (FASE 6-7) DI DISMISSIONE
- (FASE 8)
PALI ILLUMINAZIONE
- (FASE 8)
PALI VIDEOSORVEGLIANZA
- (FASE 8) BARRIERA RX
- (FASE 8) BARRIERA TX

VISTA IN PIANTA
FASE (6-7-8) DI DISMISSIONE



LEGENDA					
	SUPERFICIE NELLA DISPONIBILITÀ DEL PROPONENTE		CABINA TRASFORMAZIONE AT/BT		AREA DEPOSITO MATERIALE
	FASCIA DI MITIGAZIONE		CONTAINER STOCCAGGIO MATERIALE		AREA LAVORI DI PREASSEMBLAGGIO
	RECINZIONE	1-2-...	IDENTIFICAZIONE AREA MODULI FOTOVOLTAICI		AREA DI SERVIZIO LIMITATA
	PV AREA	1-2-...	IDENTIFICAZIONE AREA MODULI FOTOVOLTAICI		AREA DI SCARICO
	VIABILITÀ INTERNA	1-2-...	IDENTIFICAZIONE CABINA TRASFORMAZIONE AT/BT		AREA PARCHEGGI
	VIABILITÀ ESTERNA	B1-B2-...	IDENTIFICAZIONE CABINA DI STOCCAGGIO MATERIALE		AREA ARBOREA-ARBUSTIVA
	INGRESSO				CANALI INTERNI
	CANCELLO D' ACCESSO				CANALI PERIMETRALI
	CABINA DI RICEZIONE SEZIONAMENTO E CONTROLLO				CORRUGATI SOTTOPASSI

LOCALIZZAZIONE	INFORMAZIONI DI PROGETTO		FASE
CITTÀ: FISCAGLIA PROVINCIA: FERRARA REGIONE: EMILIA-ROMAGNA	SORGENTE: SOLARE PAC[MW]: 40,00 PDC[MWp]: 51,86	AREA[Ha]: 53,81 GCR[%]: 42,53	PERMESSI
COORDINATE	DETTAGLIO DI PROGETTO		
LAT: 44,78° LONG: 12,03° ALT[m]: -3,50	N.PAN: 75.168 P.PAN[Wp]: 690 STRU: TRACKER	N.INV: 158 P.INV[KW/kVA]: 300/330 INCLI: ± 60°	PITCH[m]: 5,60 N.STR: 1P48 (1.464) 1P24 (141) 1P12 (126)

PROGETTO PER LA REALIZZAZIONE DI UN IMPIANTO AGRIVOLTAICO DENOMINATO "AGRO-SOLARE FISCAGLIA" DA UBICARSI IN AGRO DI FISCAGLIA (FE) E DELLE RELATIVE OPERE DI CONNESSIONE

Potenza nominale: 51,86 MWp - Potenza in immissione: 40,00 MW



ELABORATO		CODIFICA	SCALA	TAVOLA N°
PIANO GRAFICO DI DISMISSIONE, RIFIUTI E RIPRISTINO DELLO STATO DEI LUOGHI		PD01_29	1:2.500	4/7

GRUPPO DI PROGETTAZIONE

NRG PLUS ITALIA S.r.l.
Via Vittorio Veneto, 54B - 00187 Roma (RM)
info@nrgplus-global


RESPONSABILE TECNICO
Ing. Maurizio De Donno
Ordine Ingegneri della Provincia di Torino
n. 10258H
madedonno@nrgplus-global

COMMITTENTE

FISCAGLIA AGRI-SOLARE S.r.l.
Piazza Ettore Trillo, 27 - 65127 Pescara (PE)
P.IVA 02446530681
fiscagliaagrisolare@pec.it


REV.	DATA	DESCRIZIONE	REDATTO	VERIFICATO	APPROVATO
0	Maggio 2026	PRESENTAZIONE ISTANZA	Ing. E. Alvarez	Ing. A. Milella	Ing. M. De Donno

NOTA: È vietata qualsiasi copia, riproduzione o divulgazione, totale o parziale, senza autorizzazione scritta. Tutti i diritti sono riservati.

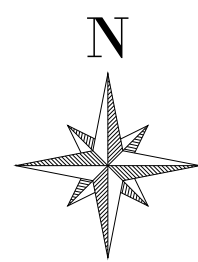

2

1

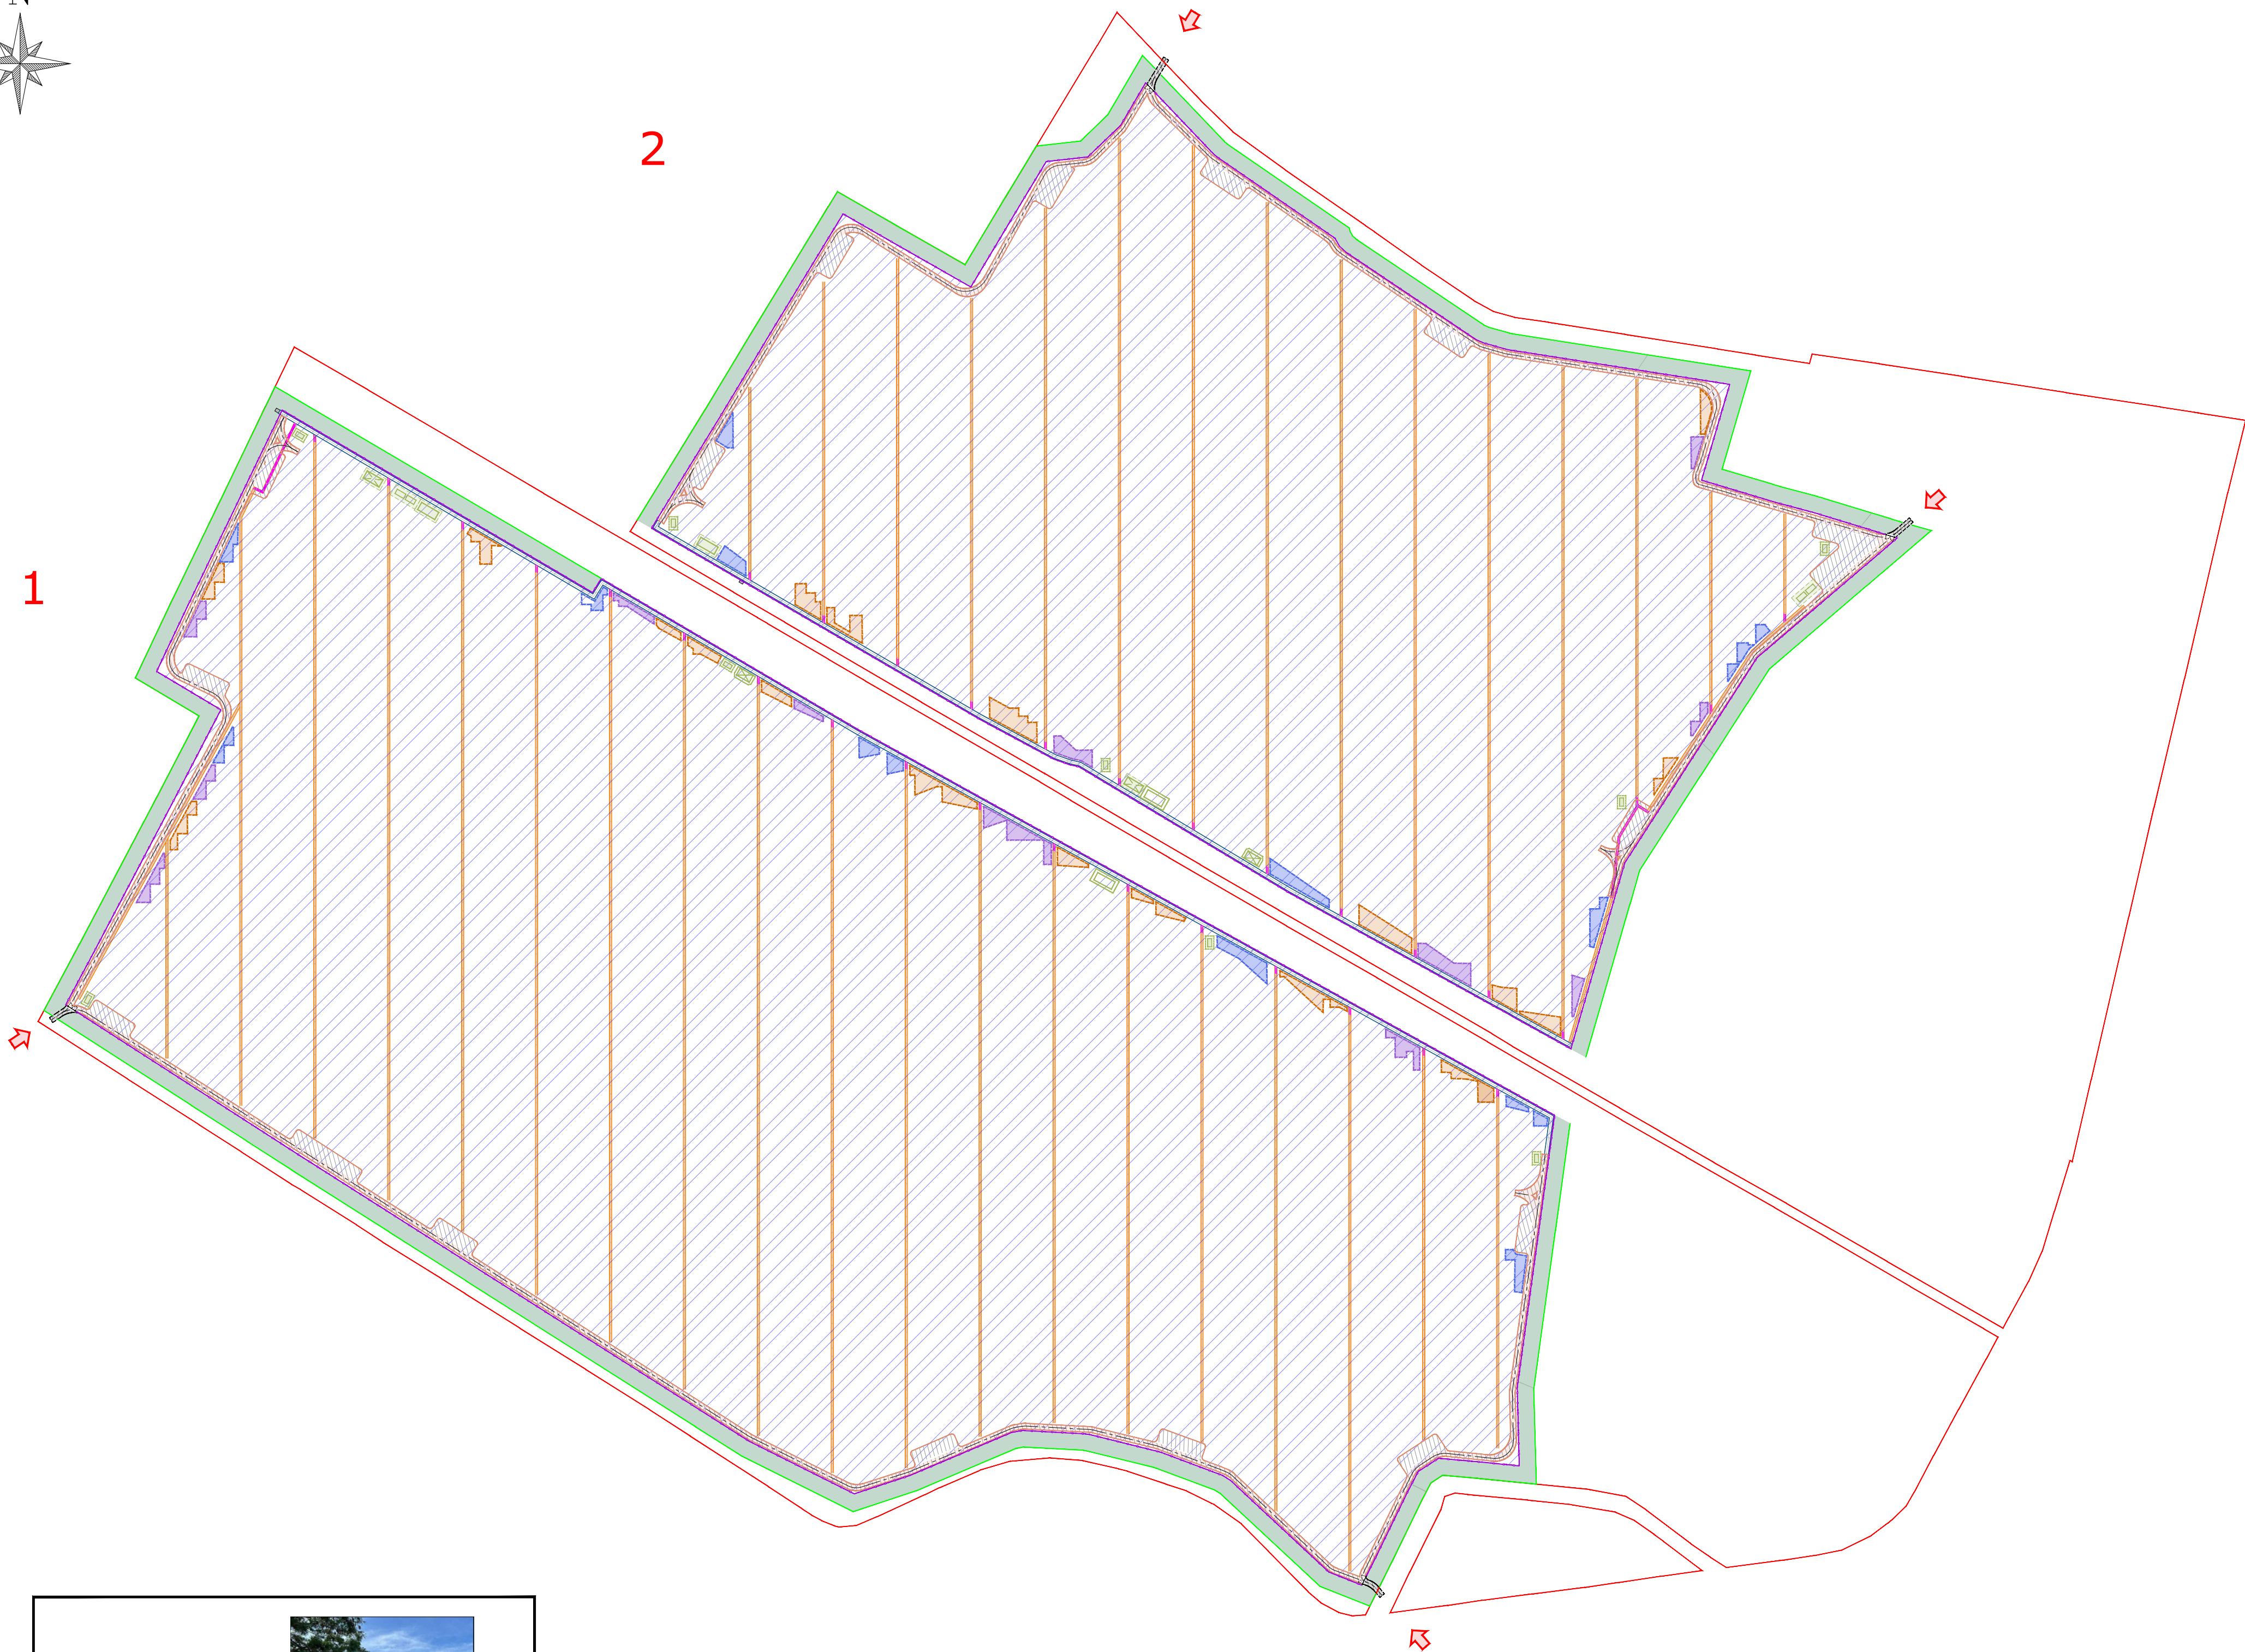

(FASE 9)
Rimozione recinzione

(FASE 10)
Rimozione
dei tubi corrugati interrati
e dei pozzetti di ispezione

(FASE 11)
Demolizione
delle eventuali fondazioni
in calcestruzzo

(FASE 9-10-11) DI DISMISSIONE

VISTA IN PIANTA
FASE (9-10-11) DI DISMISSIONE

LOCALIZZAZIONE / DETTAGLIO VISTA



LEGENDA

- SUPERFICIE NELLA
DISPONIBILITÀ
DEL PROPONENTE

FASCIA DI MITIGAZIONE

RECINZIONE

PV AREA

VIABILITÀ INTERNA

VIABILITÀ ESTERNA

INGRESSO

CANCELLO D'ACCESSO

IDENTIFICAZIONE
AREA MODULI
FOTOVOLTAICI
- AREA DEPOSITO MATERIALE
- AREA LAVORI DI
PREASSEMBLAGGIO
- AREA DI SERVIZIO
LIMITATA
- AREA DI SCARICO
- AREA PARCHEGGI
- AREA
ARBOREA-ARBUSTIVA
- CANALI INTERNI
- CANALI PERIMETRALI
- CORRUGATI SOTTOPASSI

LOCALIZZAZIONE	INFORMAZIONI DI PROGETTO	FASE
CITTÀ: FISCAGLIA PROVINCIA: FERRARA REGIONE: EMILIA-ROMAGNA	SORGENTE: SOLARE PAC[MW]: 40,00 PDC[MWp]: 51,86	AREA[Ha]: 53,81 GCR[%]: 42,53 PERMESSI
COORDINATE	DETTAGLIO DI PROGETTO	
LAT: 44,78° LONG: 12,03° ALT[m]: -3,50	N.PAN: 75.168 P.PAN[Wp]: 690 STRU: TRACKER	N.INV: 158 P.INV[KW/kVA]: 300/330 INCLI: ± 60° PITCH[m]: 5,60 N.STR: 1P48 (1.464) 1P24 (141) 1P12 (126)

PROGETTO PER LA REALIZZAZIONE DI UN IMPIANTO AGRIVOLTAICO
DENOMINATO "AGRO-SOLARE FISCAGLIA" DA UBICARSI IN AGRO DI
FISCAGLIA (FE) E DELLE RELATIVE OPERE DI CONNESSIONE

Potenza nominale: 51,86 MWp - Potenza in immissione: 40,00 MW



ELABORATO

PIANO GRAFICO DI DISMISSIONE, RIFIUTI E
RIPRISTINO DELLO STATO DEI LUOGHI

CODIFICA
PD01_29
SCALA
1:2.500
TAVOLA N°
5/7

GRUPPO DI PROGETTAZIONE

NRG

NRG PLUS ITALIA S.r.l.
Via Vittorio Veneto, 54B - 00187 Roma (RM)
info@nrgplus-global





RESPONSABILE TECNICO
Ing. Maurizio De Donno
Ordine Ingegneri della Provincia di Torino
n. 10258H
madedonno@nrgplus-global

COMMITTENTE

FISCAGLIA AGRI-SOLARE S.r.l.
Piazza Ettore Trillo, 27 - 65127 Pescara (PE)
P.IVA 02446530681
fiscagliaagrisolare@pec.it

REV.	DATA	DESCRIZIONE	REDATTO	VERIFICATO	APPROVATO
0	Maggio 2026	PRESENTAZIONE ISTANZA	Ing. E. Alvarez	Ing. A. Milella	Ing. M. De Donno

NOTA: È vietata qualsiasi copia, riproduzione o divulgazione, totale o parziale, senza autorizzazione scritta. Tutti i diritti sono riservati.

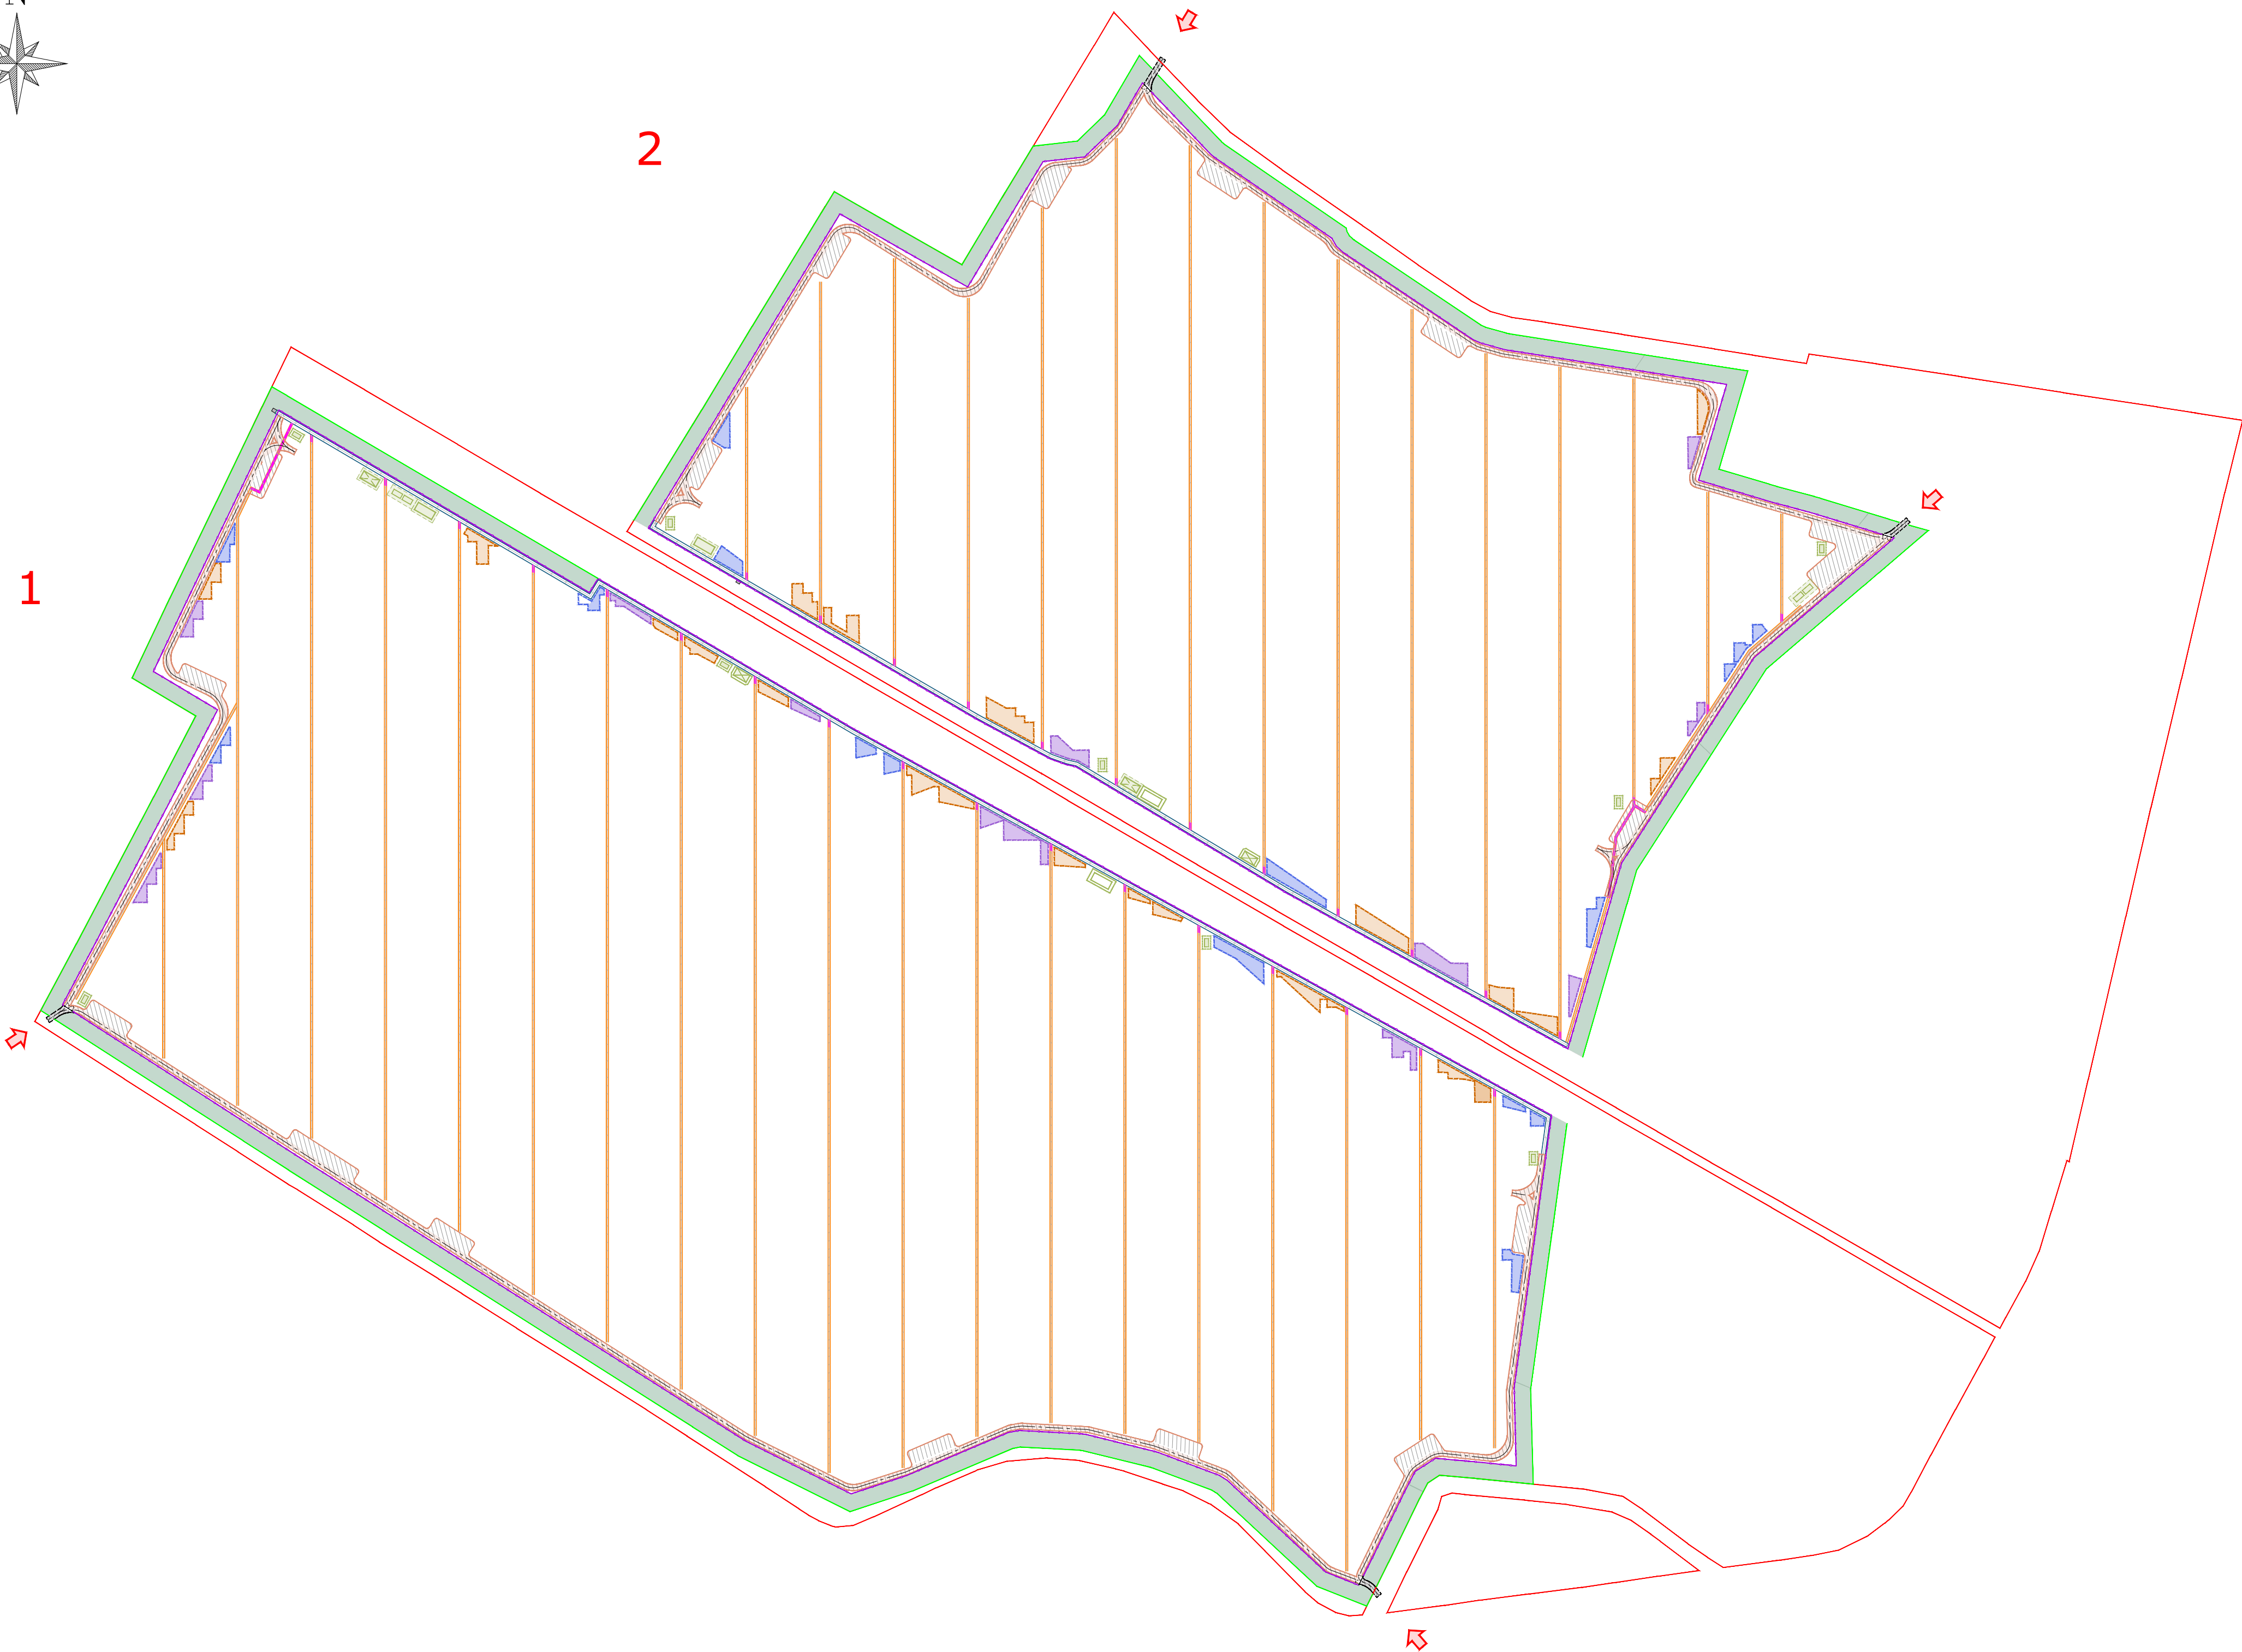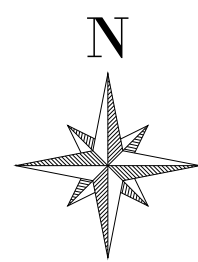

VISTA IN PIANTA
FASE (12-13-1) DI DISMISSIONE

LOCALIZZAZIONE / DETTAGLIO VISTA



LEGENDA

SUPERFICIE NELLA DISPONIBILITÀ DEL PROPONENTE	1-2-...	IDENTIFICAZIONE AREA MODULI FOTOVOLTAICI
FASCIA DI MITIGAZIONE	AREA ARBOREA-ARBUSTIVA	
RECINZIONE	CANALI INTERNI	
PV AREA	CANALI PERIMETRALI	
VIABILITÀ INTERNA	CORRUGATI SOTTOPASSI	
VIABILITÀ ESTERNA		
INGRESSO		
CANCELLO D' ACCESSO		

LOCALIZZAZIONE	INFORMAZIONI DI PROGETTO		FASE
CITTÀ: FISCAGLIA PROVINCIA: FERRARA REGIONE: EMILIA-ROMAGNA	SORGENTE: SOLARE PAC[MW]: 40,00 PDC[MWp]: 51,86	AREA[Ha]: 53,81 GCR[%]: 42,53	PERMESSI
COORDINATE	DETTAGLIO DI PROGETTO		
LAT: 44,78° LONG: 12,03° ALT[m]: -3,50	N.PAN: 75.168 P.PAN[Wp]: 690 STRU: TRACKER	N.INV: 158 P.INV[KW/KVA]: 300/330 INCLI: ± 60°	PITCH[m]: 5,60 N.STR: 1P48 (1.464) 1P24 (141) 1P12 (126)

PROGETTO PER LA REALIZZAZIONE DI UN IMPIANTO AGRIVOLTAICO
DENOMINATO "AGRO-SOLARE FISCAGLIA" DA UBICARSI IN AGRO DI
FISCAGLIA (FE) E DELLE RELATIVE OPERE DI CONNESSIONE

Potenza nominale: 51,86 MWp - Potenza in immissione: 40,00 MW




ELABORATO	CODIFICA	SCALA	TAVOLA N°
PIANO GRAFICO DI DISMISSIONE, RIFIUTI E RIPRISTINO DELLO STATO DEI LUOGHI	PD01_29	1:2.500	6/7

GRUPPO DI PROGETTAZIONE	
NRG RESPONSABILE TECNICO Ing. Maurizio De Donno Ordine Ingegneri della Provincia di Torino n. 10258H mdedonno@nrgplus.global	NRG PLUS ITALIA S.r.l. Via Vittorio Veneto, 54B - 00187 Roma (RM) info@nrgplus.global

COMMITTENTE
FISCAGLIA AGRI-SOLARE S.r.l. Piazza Ettore Trillo, 27 - 65127 Pescara (PE) P.IVA 02446530681 fiscagliaagrisolare@pec.it

REV.	DATA	DESCRIZIONE	REDATTO	VERIFICATO	APPROVATO
0	Maggio 2026	PRESENTAZIONE ISTANZA	Ing. E. Alvarez	Ing. A. Millella	Ing. M. De Donno

NOTA: È vietata qualsiasi copia, riproduzione o divulgazione, totale o parziale, senza autorizzazione scritta. Tutti i diritti sono riservati.

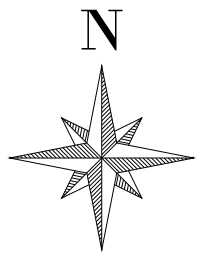

1

2



VISTA IN PIANTA
GENERALE
FASE (14) RIPRISTINO DEL TERRENO VEGETALE

LOCALIZZAZIONE / DETTAGLIO VISTA



LEGENDA

- SUPERFICIE NELLA DISPONIBILITÀ DEL PROPONENTE
- PV AREA
- FASCIA DI MITIGAZIONE
- AREA ARBOREA-ARBUSTIVA
- IDENTIFICAZIONE AREA MODULI FOTOVOLTAICI
- CANALI INTERNI
- CANALI PERIMETRALI
- CORRUGATI SOTTOPASSI

LOCALIZZAZIONE		INFORMAZIONI DI PROGETTO		FASE
CITTÀ:	FISCAGLIA	SORGENTE: SOLARE	AREA[Ha]: 53,81	PERMESSI
PROVINCIA:	FERRARA	PAC[MW]: 40,00	GCR[%]: 42,53	
REGIONE:	EMILIA-ROMAGNA	PDC[MWp]: 51,86		
COORDINATE		DETTAGLIO DI PROGETTO		
LAT:	44,78°	N.PAN: 75.168	N.INV: 158	PITCH[m]: 5,60
LONG:	12,03°	P.PAN[Wp]: 690	P.INV[KW/kVA]: 300/330	N.STR: 1P48 (1.464) 1P24 (141)
ALT[m]:	-3,50	STRU: TRACKER	INCLI: ± 60°	1P12 (126)

PROGETTO PER LA REALIZZAZIONE DI UN IMPIANTO AGRIVOLTAICO DENOMINATO "AGRO-SOLARE FISCAGLIA" DA UBICARSI IN AGRO DI FISCAGLIA (FE) E DELLE RELATIVE OPERE DI CONNESSIONE

Potenza nominale: 51,86 MWp - Potenza in immissione: 40,00 MW



ELABORATO	CODIFICA	SCALA	TAVOLA N°
PIANO GRAFICO DI DISMISSIONE, RIFIUTI E RIPRISTINO DELLO STATO DEI LUOGHI	PD01_29	1:3.000	7/7

GRUPPO DI PROGETTAZIONE

NRG

NRG PLUS ITALIA S.r.l.
Via Vittorio Veneto, 54B - 00187 Roma (RM)
info@nrgplus-global



RESPONSABILE TECNICO
Ing. Maurizio De Donno
Ordine Ingegneri della Provincia di Torino
n. 10258H
mdedonno@nrgplus-global

COMMITTENTE

FISCAGLIA AGRI-SOLARE S.r.l.
Piazza Ettore Trillo, 27 - 65127 Pescara (PE)
P.IVA 02446530681
fiscagliaagrisolare@pec.it

REV.	DATA	DESCRIZIONE	REDATTO	VERIFICATO	APPROVATO
0	Maggio 2026	PRESENTAZIONE ISTANZA	Ing. E. Alvarez	Ing. A. Milella	Ing. M. De Donno

NOTA: È vietata qualsiasi copia, riproduzione o divulgazione, totale o parziale, senza autorizzazione scritta. Tutti i diritti sono riservati.