


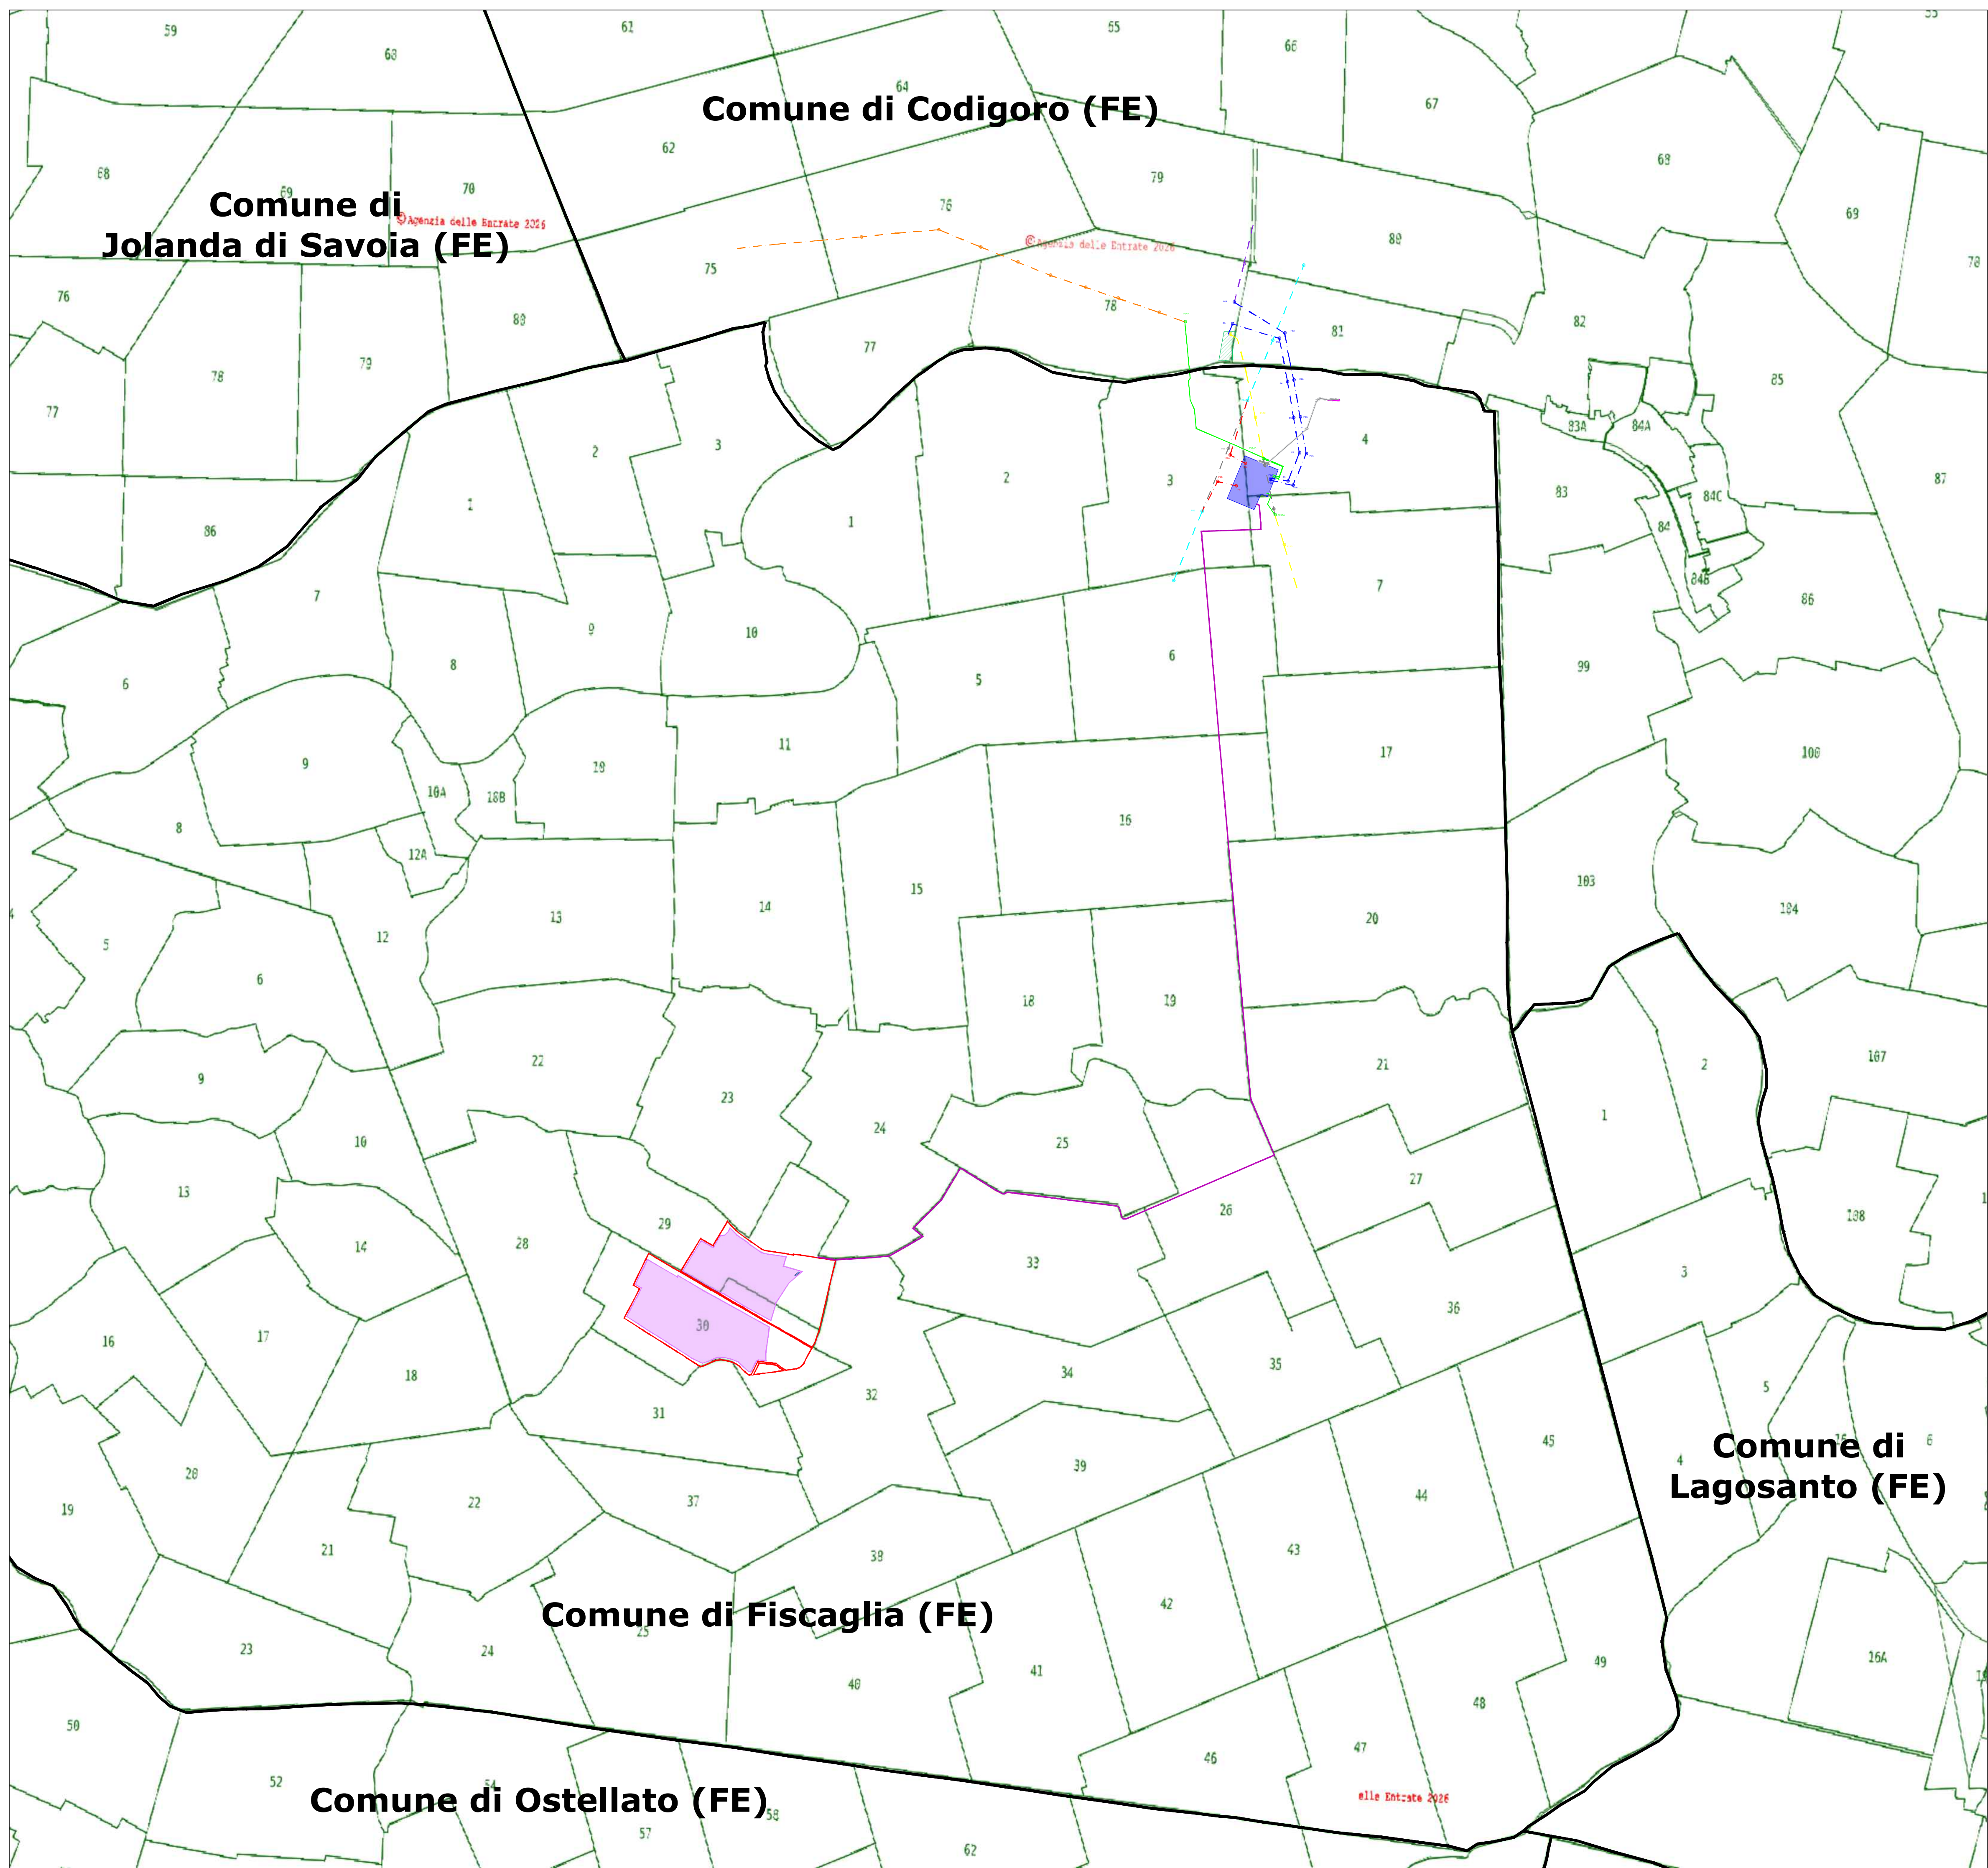

LOCALIZZAZIONE / DETTAGLIO VISTA

SCALA: 1:75.000

LEGENDA

SUPERFICIE NELLA DISPONIBILITA' DEL PROPONENTE

PV AREA

1-2-... IDENTIFICAZIONE AREA MODULI FOTOVOLTAICI

RACCORDI AEREI 380 kV IN PROGETTO ALLA LINEA "PORTO TOLLE - RAVENNA CANALA"

RACCORDI AEREI 132 kV IN PROGETTO VERSO CP "ARIANO" E CP "CODIGORO"

LINEA AEREA AT 380 kV ESISTENTE "PORTO TOLLE - RAVENNA CANALA"

LINEA AEREA AT 132 kV ESISTENTE CP "CODIGORO" - CP "VOLANIA"

LINEA AEREA AT 132 kV ESISTENTE CP "ARIANO" - CP "CODIGORO"

LINEA AEREA AT 132 kV ESISTENTE CP "TRESIGALLO" - CP "CODIGORO"

LINEA AEREA ESISTENTE DA DEMOLIRE

CONFINI COMUNALI

AREA RECINTATA

CABINA DI RICEZIONE, SEZIONAMENTO E CONTROLLO

STAZIONE ELETTRICA (SE) 380/132/36 kV "FISCAGLIA"

CABINA PRIMARIA (CP) "CODIGORO"

STRADA DI ACCESSO ALLA SE 380/132/36 kV "FISCAGLIA"

SCARPATA STRADA DI ACCESSO ALLA SE 380/132/36 kV "FISCAGLIA"

RACCORDI IN CAVO INTERRATO 132 kV DA SE "FISCAGLIA" VERSO CP "VOLANIA" - CP "TRESIGALLO" - CP "CODIGORO"

LINEA IN CAVO INTERRATO 36 kV CABINA RICEZIONE - SE 380/132/36 kV "FISCAGLIA"

DISTANZA DI PRIMA APPROSSIMAZIONE (DPA)

ASSE NUOVI SOSTEGNI RACCORDI AEREI 380 kV ALLA LINEA "PORTO TOLLE - RAVENNA CANALA"

ASSE NUOVI SOSTEGNI RACCORDI AEREI 132 kV VERSO CP "ARIANO" E CP "CODIGORO"

ASSE SOSTEGNI ESISTENTI LINEA AEREA AT 380 kV "PORTO TOLLE - RAVENNA CANALA"

ASSE SOSTEGNI ESISTENTI LINEA AEREA AT 132 kV CP "CODIGORO" - CP "VOLANIA"

ASSE SOSTEGNI ESISTENTI LINEA AEREA AT 132 kV CP "ARIANO" - CP "CODIGORO"

ASSE SOSTEGNI ESISTENTI LINEA AEREA AT 132 kV CP "TRESIGALLO" - CP "CODIGORO"

ASSE NUOVI SOSTEGNI TRANSIZIONE LINEE AEREE AT ESISTENTI - RACCORDI IN CAVO INTERRATO 132 kV

ASSE SOSTEGNI ESISTENTI DA DEMOLIRE

LOCALIZZAZIONE		INFORMAZIONI DI PROGETTO		FASE
CITTÀ:	FISCAGLIA	SORGENTE: SOLARE	AREA[Ha]: 53,81	PERMESSI
PROVINCIA:	FERRARA	PAC[MW]: 40,00	GCR[%]: 42,53	
REGIONE:	EMILIA-ROMAGNA	PDC[MWp]: 51,86		
COORDINATE		DETTAGLIO DI PROGETTO		
LAT:	44,78°	N.PAN: 75,168	N.INV: 158	PITCH[m]: 5,60
LONG:	12,03°	P.PAN[Wp]: 690	P.INV[KW/KVA]: 300/330	N.STR: 1P48 (1.464) 1P24 (141)
ALT[m]:	-3,50	STRU: TRACKER	INCLI: ± 60°	1P12 (126)

PROGETTO PER LA REALIZZAZIONE DI UN IMPIANTO AGRIVOLTAICO DENOMINATO "AGRO-SOLARE FISCAGLIA" DA UBICARSI IN AGRO DI FISCAGLIA (FE) E DELLE RELATIVE OPERE DI CONNESSIONE

Potenza nominale: 51,86 MWp - Potenza in immissione: 40,00 MW

ELABORATO

PLANIMETRIA CATASTALE CON DPA

CODIFICA

SCALA

TAVOLA N°

PD01_36

1:20.000

1/8

GRUPPO DI PROGETTAZIONE

NRG PLUS ITALIA S.r.l.

Via Vittorio Veneto, 54B - 00187 Roma (RM)

info@nrgplus-global

RESPONSABILE TECNICO

Ing. Maurizio De Donno

Ordine Ingegneri della Provincia di Torino

n. 10258H

mdeodonna@nrgplus-global

COMMITTENTE

FISCAGLIA AGRI-SOLARE S.r.l.


Piazza Ettore Troilo, 27 - 65127 Pescara (PE)

P.IVA 02446530681

fiscagliaagrisolare@pec.it

REV.	DATA	DESCRIZIONE	REDATTO	VERIFICATO	APPROVATO
0	Maggio 2026	PRESENTAZIONE ISTANZA	Ing. G. Alba	Ing. A. Milella	Ing. M. De Donno

NOTA: È vietata qualsiasi copia, riproduzione o divulgazione, totale o parziale, senza autorizzazione scritta. Tutti i diritti sono riservati.

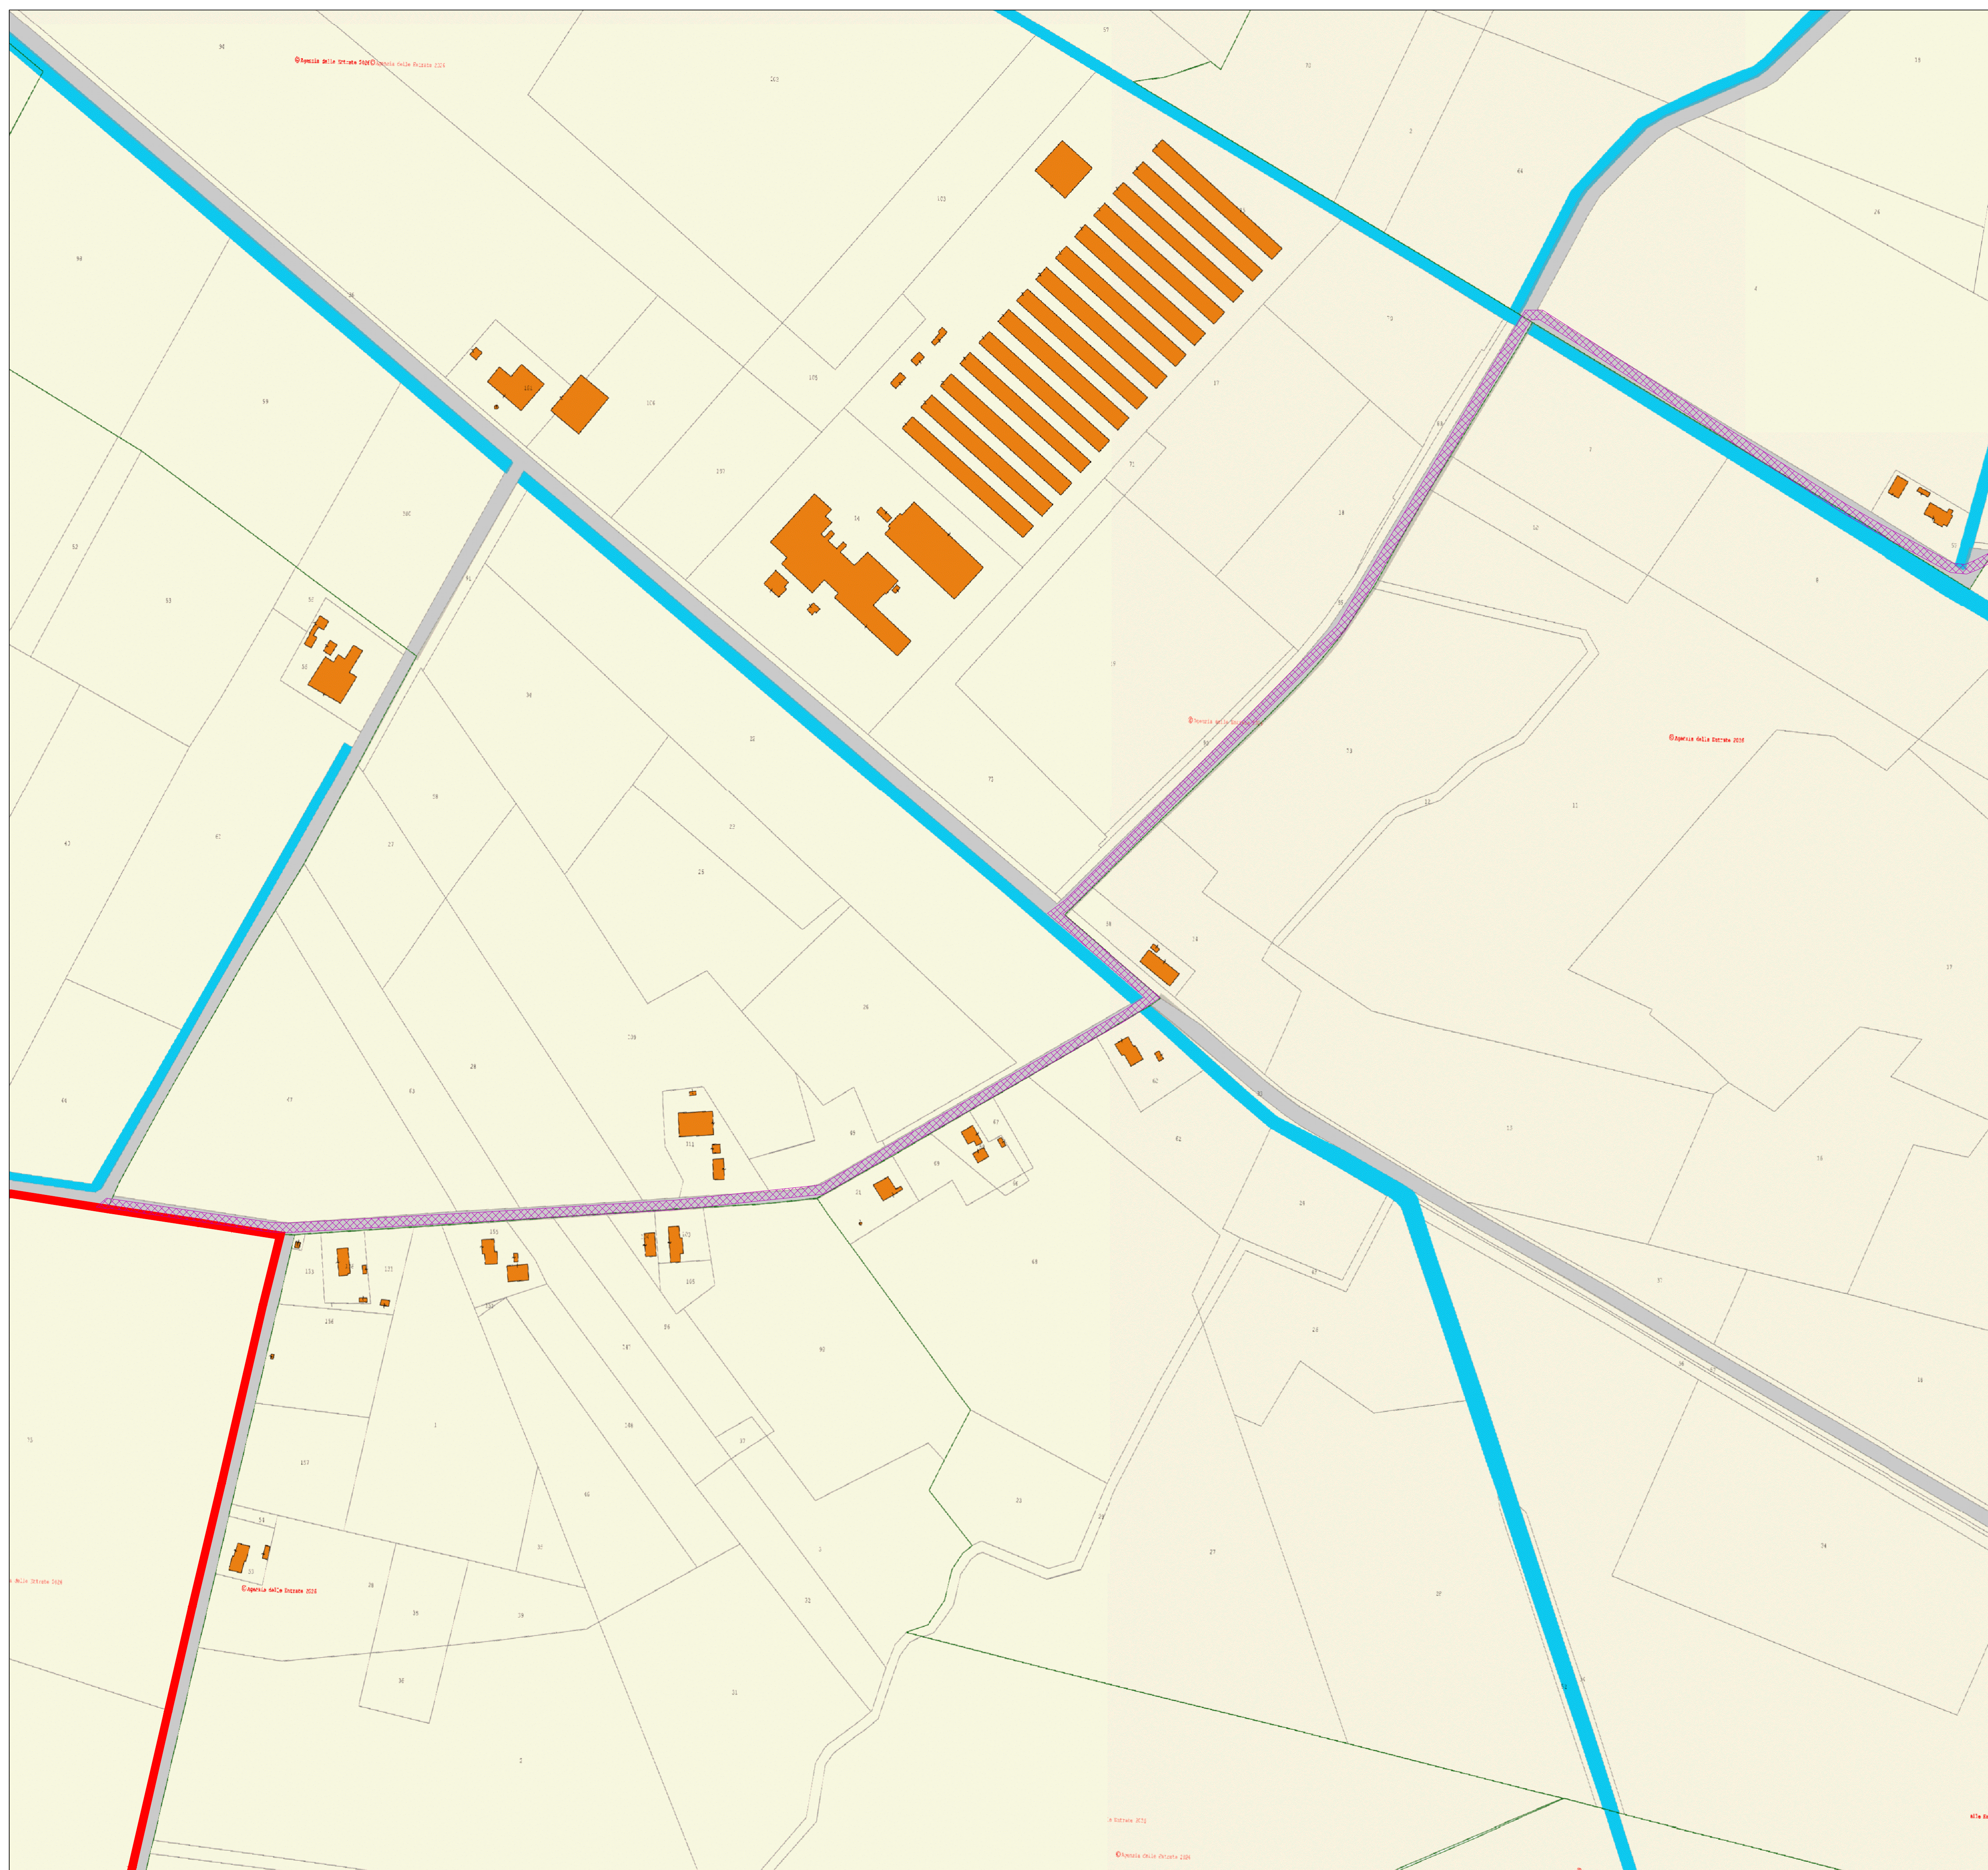

LOCALIZZAZIONE / DETTAGLIO VISTA

SCALA: 1:75.000

LEGENDA

SUPERFICIE NELLA DISPONIBILITA' DEL PROPONENTE

PV AREA

1-2-... IDENTIFICAZIONE AREA MODULI FOTOVOLTAICI

RACCORDI AEREI 380 kV IN PROGETTO ALLA LINEA "PORTO TOLLE - RAVENNA CANALA"

RACCORDI AEREI 132 kV IN PROGETTO VERSO CP "ARIANO" E CP "CODIGORO"

LINEA AEREA AT 380 kV ESISTENTE "PORTO TOLLE - RAVENNA CANALA"

LINEA AEREA AT 132 kV ESISTENTE CP "CODIGORO" - CP "VOLANIA"

LINEA AEREA AT 132 kV ESISTENTE CP "ARIANO" - CP "CODIGORO"

LINEA AEREA AT 132 kV ESISTENTE CP "TRESIGALLO" - CP "CODIGORO"

LINEA AEREA ESISTENTE DA DEMOLIRE

AREA RECINTATA

CABINA DI RICEZIONE, SEZIONAMENTO E CONTROLLO

STAZIONE ELETTRICA (SE) 380/132/36 kV "FISCAGLIA"

CABINA PRIMARIA (CP) "CODIGORO"

STRADA DI ACCESSO ALLA SE 380/132/36 kV "FISCAGLIA"

SCARPATA STRADA DI ACCESSO ALLA SE 380/132/36 kV "FISCAGLIA"

RACCORDI IN CAVO INTERRATO 132 kV DA SE "FISCAGLIA" VERSO CP "VOLANIA" - CP "TRESIGALLO" - CP "CODIGORO"

LINEA IN CAVO INTERRATO 36 kV CABINA RICEZIONE - SE 380/132/36 kV "FISCAGLIA"

DISTANZA DI PRIMA APPROSSIMAZIONE (DPA)

ASSE NUOVI SOSTEGNI RACCORDI AEREI 380 kV ALLA LINEA "PORTO TOLLE - RAVENNA CANALA"

ASSE NUOVI SOSTEGNI RACCORDI AEREI 132 kV VERSO CP "ARIANO" E CP "CODIGORO"

ASSE SOSTEGNI ESISTENTI LINEA AEREA AT 380 kV "PORTO TOLLE - RAVENNA CANALA"

ASSE SOSTEGNI ESISTENTI LINEA AEREA AT 132 kV CP "CODIGORO" - CP "VOLANIA"

ASSE SOSTEGNI ESISTENTI LINEA AEREA AT 132 kV CP "ARIANO" - CP "CODIGORO"

ASSE SOSTEGNI ESISTENTI LINEA AEREA AT 132 kV CP "TRESIGALLO" - CP "CODIGORO"

ASSE NUOVI SOSTEGNI TRANSIZIONE LINEE AEREE AT ESISTENTI - RACCORDI IN CAVO INTERRATO 132 kV

ASSE SOSTEGNI ESISTENTI DA DEMOLIRE

LOCALIZZAZIONE		INFORMAZIONI DI PROGETTO		FASE		
CITTÀ:	FISCAGLIA	SORGENTE: SOLARE	AREA[Ha]: 53,81	PERMESSI		
PROVINCIA:	FERRARA	PAC[MW]: 40,00	GCR[%]: 42,53			
REGIONE:	EMILIA-ROMAGNA	PDC[MWp]: 51,86				
COORDINATE		DETTAGLIO DI PROGETTO				
LAT:	44,78°	N.PAN:	75.168	N.INV:	158	PITCH[m]: 5,60
LONG:	12,03°	P.PAN[Wp]:	690	P.INV[KW/KVA]:	300/330	
ALT[m]:	-3,50	STRU:	TRACKER	INCLI:	± 60°	
				N.STR:	IP48 (1.464) IP24 (141) IP12 (126)	

PROGETTO PER LA REALIZZAZIONE DI UN IMPIANTO AGRIVOLTAICO DENOMINATO "AGRO-SOLARE FISCAGLIA" DA UBICARSI IN AGRO DI FISCAGLIA (FE) E DELLE RELATIVE OPERE DI CONNESSIONE

Potenza nominale: 51,86 MWp - Potenza in immissione: 40,00 MW

ELABORATO	CODIFICA	SCALA	TAVOLA N°
PLANIMETRIA CATASTALE CON DPA	PD01_36	1:2.000	2/8

GRUPPO DI PROGETTAZIONE

NRG PLUS ITALIA S.r.l.

Via Vittorio Veneto, 54B - 00187 Roma (RM)

info@nrgplus-global

RESPONSABILE TECNICO

Ing. Maurizio De Donno

Ordine Ingegneri della Provincia di Torino

n. 10258H

madedonno@nrgplus-global

COMMITTENTE

FISCAGLIA AGRI-SOLARE S.r.l.

Piazza Ettore Troilo, 27 - 65127 Pescara (PE)

P.IVA 02446530681

fiscagliaagrisolare@pec.it

REV.	DATA	DESCRIZIONE	REDATTO	VERIFICATO	APPROVATO
0	Maggio 2026	PRESENTAZIONE ISTANZA	Ing. G. Alba	Ing. A. Milella	Ing. M. De Donno

NOTA: È vietata qualsiasi copia, riproduzione o divulgazione, totale o parziale, senza autorizzazione scritta. Tutti i diritti sono riservati.



LOCALIZZAZIONE / DETTAGLIO VISTA

SCALA: 1:75.000

LEGENDA

SUPERFICIE NELLA DISPONIBILA' DEL PROPONENTE

PV AREA

1-2-... IDENTIFICAZIONE AREA MODULI FOTOVOLTAICI

RACCORDI AEREI 380 kV IN PROGETTO ALLA LINEA "PORTO TOLLE - RAVENNA CANALA"

RACCORDI AEREI 132 kV IN PROGETTO VERSO CP "ARIANO" E CP "CODIGORO"

LINEA AEREA AT 380 kV ESISTENTE "PORTO TOLLE - RAVENNA CANALA"

LINEA AEREA AT 132 kV ESISTENTE CP "CODIGORO" - CP "VOLANIA"

LINEA AEREA AT 132 kV ESISTENTE CP "ARIANO" - CP "CODIGORO"

LINEA AEREA AT 132 kV ESISTENTE CP "TRESIGALLO" - CP "CODIGORO"

LINEA AEREA ESISTENTE DA DEMOLIRE

AREA RECINTATA

CABINA DI RICEZIONE, SEZIONAMENTO E CONTROLLO

STAZIONE ELETTRICA (SE) 380/132/36 kV "FISCAGLIA"

CABINA PRIMARIA (CP) "CODIGORO"

STRADA DI ACCESSO ALLA SE 380/132/36 kV "FISCAGLIA"

SCARPATA STRADA DI ACCESSO ALLA SE 380/132/36 kV "FISCAGLIA"

RACCORDI IN CAVO INTERRATO 132 kV DA SE "FISCAGLIA" VERSO CP "VOLANIA" - CP "TRESIGALLO" - CP "CODIGORO"

LINEA IN CAVO INTERRATO 36 kV CABINA RICEZIONE - SE 380/132/36 kV "FISCAGLIA"

DISTANZA DI PRIMA APPROSSIMAZIONE (DPA)

ASSE NUOVI SOSTEGNI RACCORDI AEREI 380 kV ALLA LINEA "PORTO TOLLE - RAVENNA CANALA"

ASSE NUOVI SOSTEGNI RACCORDI AEREI 132 kV VERSO CP "ARIANO" E CP "CODIGORO"

ASSE SOSTEGNI ESISTENTI LINEA AEREA AT 380 kV "PORTO TOLLE - RAVENNA CANALA"

ASSE SOSTEGNI ESISTENTI LINEA AEREA AT 132 kV CP "CODIGORO" - CP "VOLANIA"

ASSE SOSTEGNI ESISTENTI LINEA AEREA AT 132 kV CP "ARIANO" - CP "CODIGORO"

ASSE SOSTEGNI ESISTENTI LINEA AEREA AT 132 kV CP "TRESIGALLO" - CP "CODIGORO"

ASSE NUOVI SOSTEGNI TRANSIZIONE LINEE AEREE AT ESISTENTI - RACCORDI IN CAVO INTERRATO 132 kV

ASSE SOSTEGNI ESISTENTI DA DEMOLIRE

LOCALIZZAZIONE		INFORMAZIONI DI PROGETTO		FASE			
CITTÀ:	FISCAGLIA	SORGENTE: SOLARE	AREA[Ha]: 53,81	PERMESSI			
PROVINCIA:	FERRARA	PAC[MW]: 40,00	GCR[%]: 42,53				
REGIONE:	EMILIA-ROMAGNA	PDC[MWp]: 51,86					
COORDINATE		DETTAGLIO DI PROGETTO					
LAT:	44,78°	N.PAN:	75.168	N.INV:	158	PITCH[m]:	5,60
LONG:	12,03°	P.PAN[Wp]:	690	P.INV[KW/kVA]:	300/330	N.STR:	IP48 (1.464) IP24 (141)
ALT[m]:	-3,50	STRU:	TRACKER	INCLI:	± 60°		IP12 (126)

PROGETTO PER LA REALIZZAZIONE DI UN IMPIANTO AGRIVOLTAICO DENOMINATO "AGRO-SOLARE FISCAGLIA" DA UBICARSI IN AGRO DI FISCAGLIA (FE) E DELLE RELATIVE OPERE DI CONNESSIONE

Potenza nominale: 51,86 MWp - Potenza in immissione: 40,00 MW

ELABORATO

PLANIMETRIA CATASTALE CON DPA

CODIFICA

SCALA

TAVOLA N°

PD01_36

1:2.000

3/8

GRUPPO DI PROGETTAZIONE

NRG PLUS ITALIA S.r.l.

Via Vittorio Veneto, 54B - 00187 Roma (RM)

info@nrgplus-global

RESPONSABILE TECNICO

Ing. Maurizio De Donno

Ordine Ingegneri della Provincia di Torino

n. 10258H

madedonno@nrgplus-global

COMMITTENTE

FISCAGLIA AGRI-SOLARE S.r.l.



Piazza Ettore Troilo, 27 - 65127 Pescara (PE)

P.IVA 02446530681

fiscagliaagrisolare@pec.it

REV.	DATA	DESCRIZIONE	REDATTO	VERIFICATO	APPROVATO
0	Maggio 2026	PRESENTAZIONE ISTANZA	Ing. G. Alba	Ing. A. Milella	Ing. M. De Donno

NOTA: È vietata qualsiasi copia, riproduzione o divulgazione, totale o parziale, senza autorizzazione scritta. Tutti i diritti sono riservati.

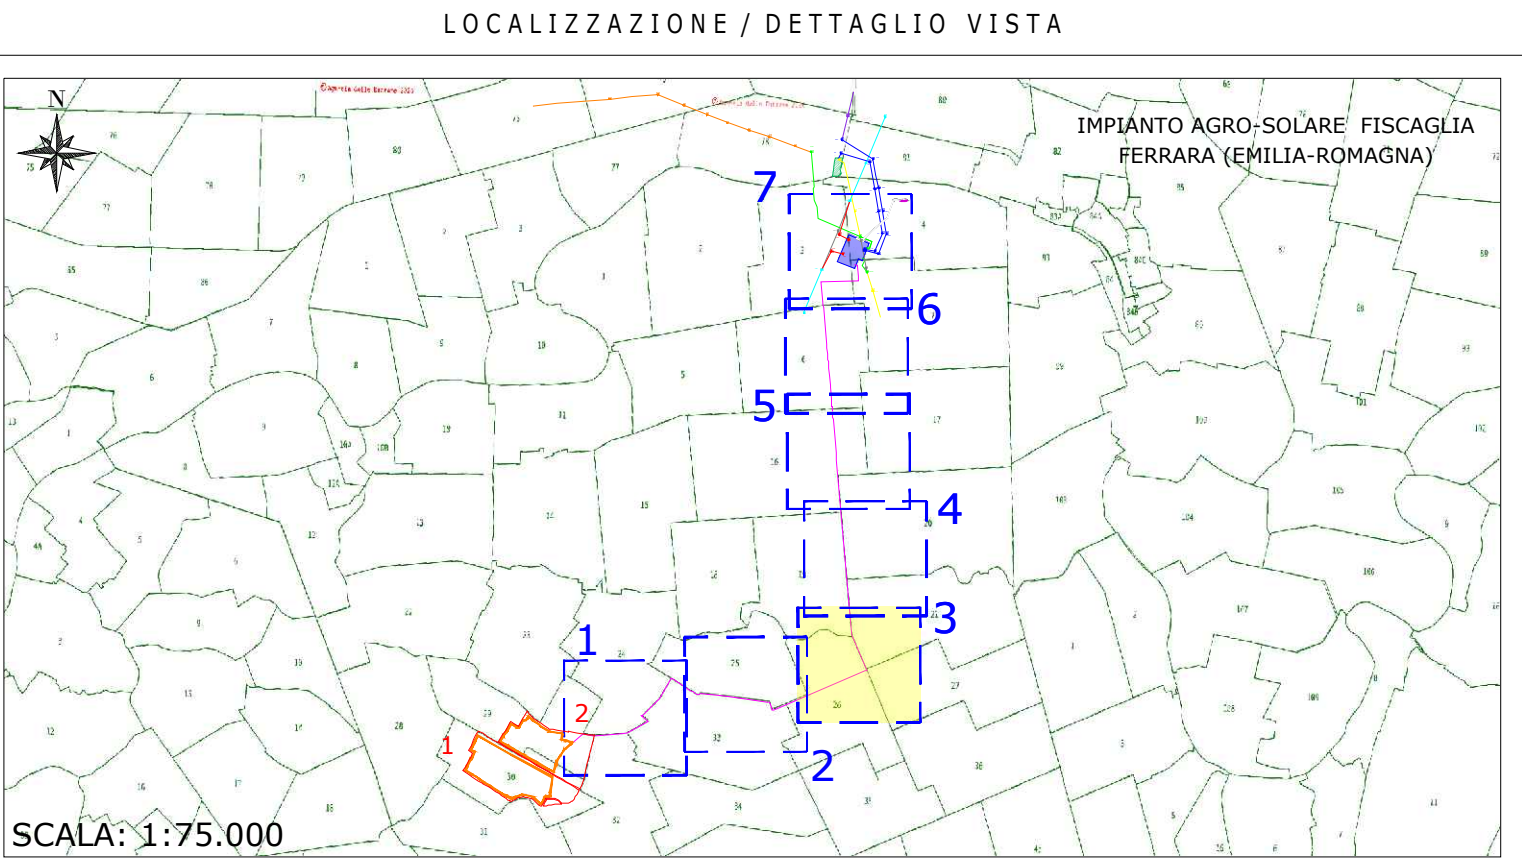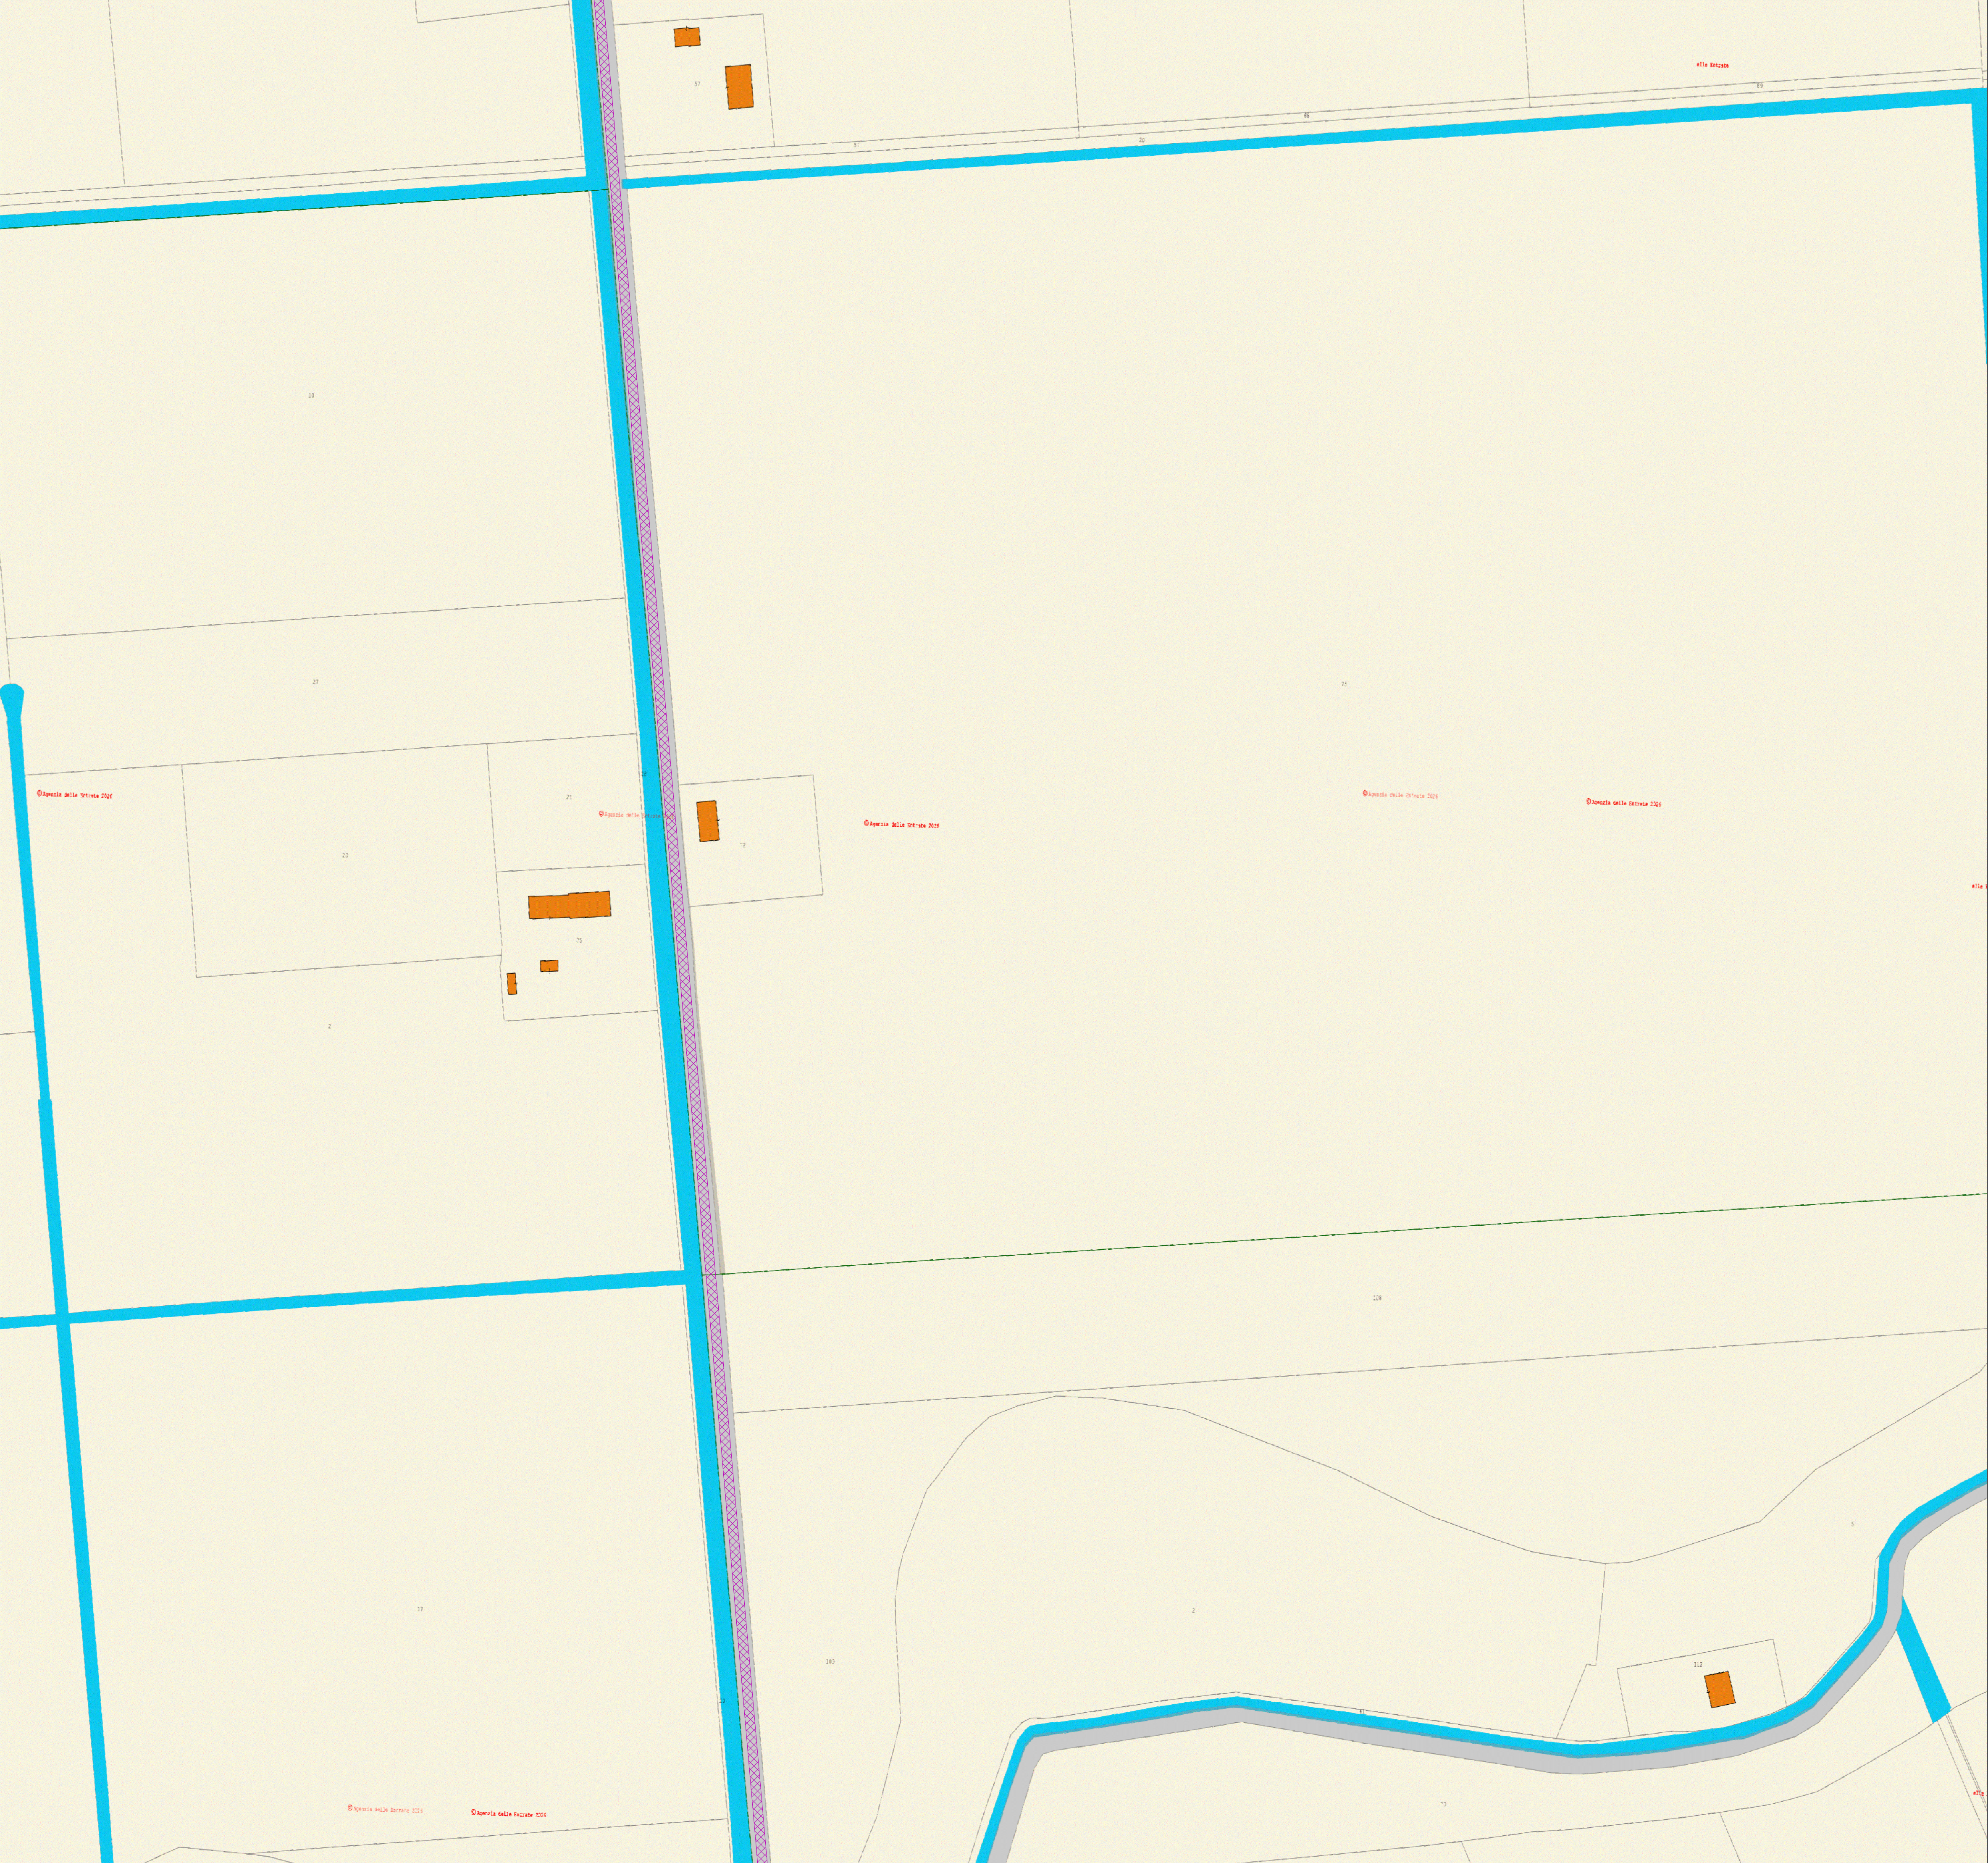

LEGENDA		
SUPERFICIE NELLA DISPONIBILA' DEL PROPONENTE	AREA RECINTATA	ASSE NUOVI SOSTEGNI RACCORDI AEREI 380 kV ALLA LINEA "PORTO TOLLE - RAVENNA CANALA"
PV AREA	CABINA DI RICEZIONE, SEZIONAMENTO E CONTROLLO	ASSE NUOVI SOSTEGNI RACCORDI AEREI 132 kV VERSO CP "ARIANO" E CP "CODIGORO"
IDENTIFICAZIONE AREA MODULI FOTOVOLTAICI	STAZIONE ELETTRICA (SE) 380/132/36 kV "FISCAGLIA"	ASSE SOSTEGNI ESISTENTI LINEA AEREA AT 380 kV "PORTO TOLLE - RAVENNA CANALA"
RACCORDI AEREI 380 kV IN PROGETTO ALLA LINEA "PORTO TOLLE - RAVENNA CANALA"	CABINA PRIMARIA (CP) "CODIGORO"	ASSE SOSTEGNI ESISTENTI LINEA AEREA AT 132 kV CP "CODIGORO" - CP "VOLANIA"
RACCORDI AEREI 132 kV IN PROGETTO VERSO CP "ARIANO" E CP "CODIGORO"	STRADA DI ACCESSO ALLA SE 380/132/36 kV "FISCAGLIA"	ASSE SOSTEGNI ESISTENTI LINEA AEREA AT 132 kV CP "ARIANO" - CP "CODIGORO"
LINEA AEREA AT 380 kV ESISTENTE "PORTO TOLLE - RAVENNA CANALA"	SCARPATA STRADA DI ACCESSO ALLA SE 380/132/36 kV "FISCAGLIA"	ASSE SOSTEGNI ESISTENTI LINEA AEREA AT 132 kV CP "TRESIGALLO" - CP "CODIGORO"
LINEA AEREA AT 132 kV ESISTENTE CP "CODIGORO" - CP "VOLANIA"	RACCORDI IN CAVO INTERRATO 132 kV DA SE "FISCAGLIA" VERSO CP "VOLANIA" - CP "TRESIGALLO" - CP "CODIGORO"	ASSE NUOVI SOSTEGNI TRANSIZIONE LINEE AEREE AT ESISTENTI - RACCORDI IN CAVO INTERRATO 132 kV
LINEA AEREA AT 132 kV ESISTENTE CP "ARIANO" - CP "CODIGORO"	LINEA IN CAVO INTERRATO 36 kV CABINA RICEZIONE - SE 380/132/36 kV "FISCAGLIA"	ASSE SOSTEGNI ESISTENTI DA DEMOLIRE
LINEA AEREA AT 132 kV ESISTENTE CP "TRESIGALLO" - CP "CODIGORO"	DISTANZA DI PRIMA APPROSSIMAZIONE (DPA)	
LINEA AEREA ESISTENTE DA DEMOLIRE		

LOCALIZZAZIONE		INFORMAZIONI DI PROGETTO			FASE		
CITTÀ:	FISCAGLIA	SORGENTE: SOLARE	AREA[Ha]:	53,81	PERMESSI		
PROVINCIA:	FERRARA	PAC[MW]:	40,00	GCR[%]: 42,53			
REGIONE:	EMILIA-ROMAGNA	PDC[MWp]:	51,86				
COORDINATE		DETTAGLIO DI PROGETTO					
LAT:	44,78°	N.PAN:	75.168	N.INV:	158	PITCH[m]:	5,60
LONG:	12,03°	P.PAN[Wp]:	690	P.INV[KW/kVA]:	300/330	N.STR:	1P48 (1.464) 1P24 (141)
ALT[m]:	-3,50	STRU:	TRACKER	INCLI:	± 60°		1P12 (126)

PROGETTO PER LA REALIZZAZIONE DI UN IMPIANTO AGRIVOLTAICO DENOMINATO "AGRO-SOLARE FISCAGLIA" DA UBICARSI IN AGRO DI FISCAGLIA (FE) E DELLE RELATIVE OPERE DI CONNESSIONE

Potenza nominale: 51,86 MWp - Potenza in immissione: 40,00 MW

ELABORATO	CODIFICA	SCALA	TAVOLA N°
PLANIMETRIA CATASTALE CON DPA	PD01_36	1:2.000	4/8

GRUPPO DI PROGETTAZIONE

NRG PLUS ITALIA S.r.l.
Via Vittorio Veneto, 54B - 00187 Roma (RM)
info@nrgplus-global


RESPONSABILE TECNICO
Ing. Maurizio De Donno
Ordine Ingegneri della Provincia di Torino
n. 10258H
mdedonno@nrgplus-global

COMMITTENTE

FISCAGLIA AGRI-SOLARE S.r.l.
Piazza Ettore Troilo, 27 - 65127 Pescara (PE)
P.IVA 02446530681
fiscagliaagrisolare@pec.it

REV.	DATA	DESCRIZIONE	REDATTO	VERIFICATO	APPROVATO
0	Maggio 2026	PRESENTAZIONE ISTANZA	Ing. G. Alba	Ing. A. Milella	Ing. M. De Donno

NOTA: È vietata qualsiasi copia, riproduzione o divulgazione, totale o parziale, senza autorizzazione scritta. Tutti i diritti sono riservati.

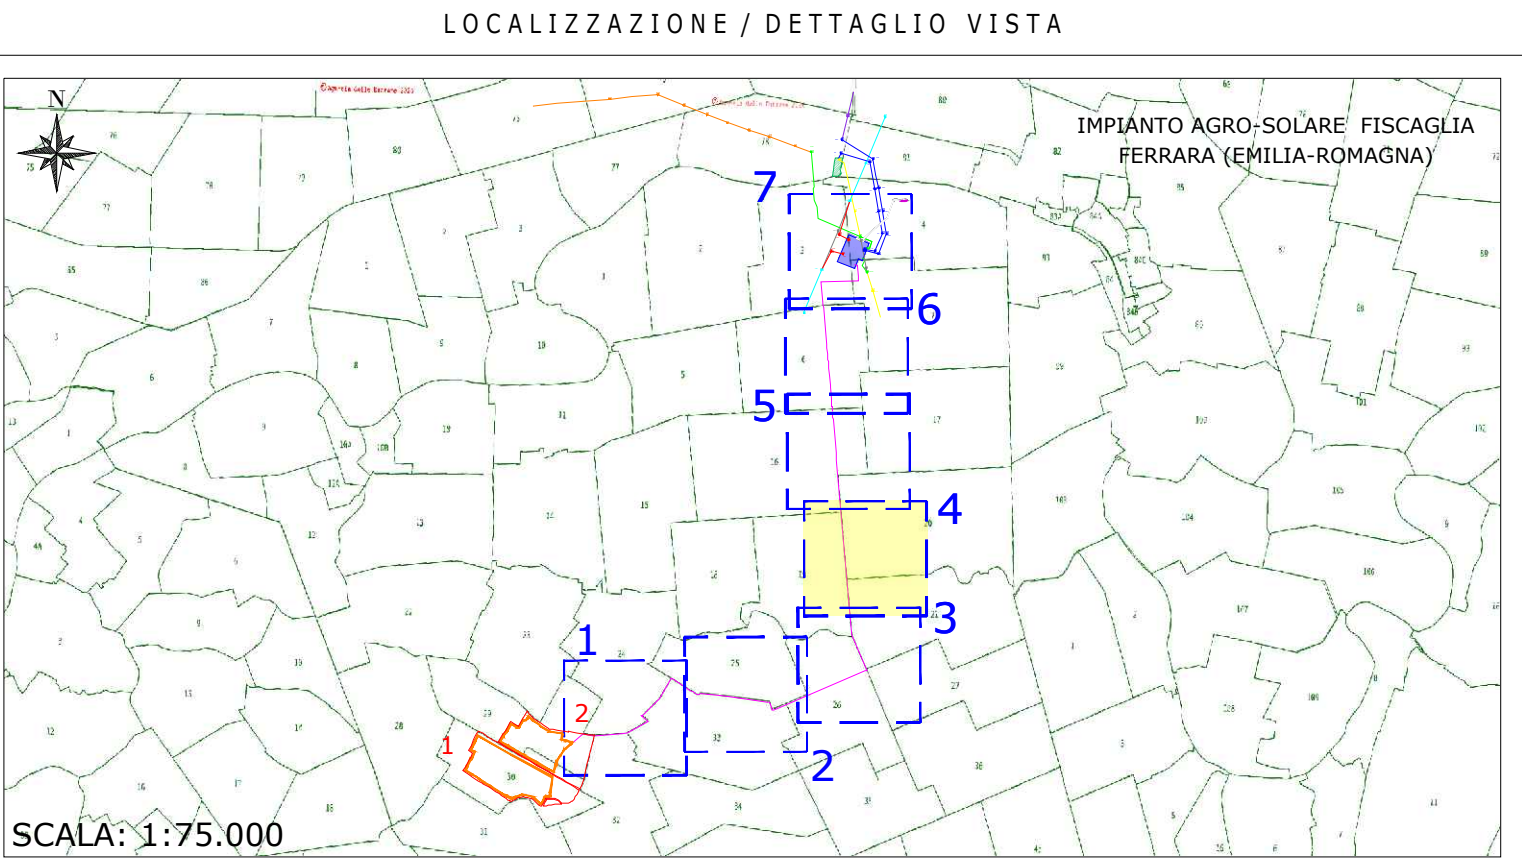

LEGENDA		
SUPERFICIE NELLA DISPONIBILA' DEL PROPONENTE	AREA RECINTATA	ASSE NUOVI SOSTEGNI RACCORDI AEREI 380 kV ALLA LINEA "PORTO TOLLE - RAVENNA CANALA"
PV AREA	CABINA DI RICEZIONE, SEZIONAMENTO E CONTROLLO	ASSE NUOVI SOSTEGNI RACCORDI AEREI 132 kV VERSO CP "ARIANO" E CP "CODIGORO"
IDENTIFICAZIONE AREA MODULI FOTOVOLTAICI	STAZIONE ELETTRICA (SE) 380/132/36 kV "FISCAGLIA"	ASSE SOSTEGNI ESISTENTI LINEA AEREA AT 380 kV "PORTO TOLLE - RAVENNA CANALA"
RACCORDI AEREI 380 kV IN PROGETTO ALLA LINEA "PORTO TOLLE - RAVENNA CANALA"	CABINA PRIMARIA (CP) "CODIGORO"	ASSE SOSTEGNI ESISTENTI LINEA AEREA AT 132 kV CP "CODIGORO" - CP "VOLANIA"
RACCORDI AEREI 132 kV IN PROGETTO VERSO CP "ARIANO" E CP "CODIGORO"	STRADA DI ACCESSO ALLA SE 380/132/36 kV "FISCAGLIA"	ASSE SOSTEGNI ESISTENTI LINEA AEREA AT 132 kV CP "ARIANO" - CP "CODIGORO"
LINEA AEREA AT 380 kV ESISTENTE "PORTO TOLLE - RAVENNA CANALA"	SCARPATA STRADA DI ACCESSO ALLA SE 380/132/36 kV "FISCAGLIA"	ASSE SOSTEGNI ESISTENTI LINEA AEREA AT 132 kV CP "TRESIGALLO" - CP "CODIGORO"
LINEA AEREA AT 132 kV ESISTENTE CP "CODIGORO" - CP "VOLANIA"	RACCORDI IN CAVO INTERRATO 132 kV DA SE "FISCAGLIA" VERSO CP "VOLANIA" - CP "TRESIGALLO" - CP "CODIGORO"	ASSE NUOVI SOSTEGNI TRANSIZIONE LINEE AEREE AT ESISTENTI - RACCORDI IN CAVO INTERRATO 132 kV
LINEA AEREA AT 132 kV ESISTENTE CP "ARIANO" - CP "CODIGORO"	LINEA IN CAVO INTERRATO 36 kV CABINA RICEZIONE - SE 380/132/36 kV "FISCAGLIA"	ASSE SOSTEGNI ESISTENTI DA DEMOLIRE
LINEA AEREA AT 132 kV ESISTENTE CP "TRESIGALLO" - CP "CODIGORO"	DISTANZA DI PRIMA APPROSSIMAZIONE (DPA)	
LINEA AEREA ESISTENTE DA DEMOLIRE		

LOCALIZZAZIONE		INFORMAZIONI DI PROGETTO		FASE
CITTÀ:	FISCAGLIA	SORGENTE: SOLARE	AREA[Ha]: 53,81	PERMESSI
PROVINCIA:	FERRARA	PAC[MW]: 40,00	GCR[%]: 42,53	
REGIONE:	EMILIA-ROMAGNA	PDC[MWp]: 51,86		
COORDINATE		DETTAGLIO DI PROGETTO		
LAT:	44,78°	N.PAN: 75.168	N.INV: 158	PITCH[m]: 5,60
LONG:	12,03°	P.PAN[Wp]: 690	P.INV[KW/kVA]: 300/330	N.STR: IP48 (1.464) IP24 (141)
ALT[m]:	-3,50	STRU: TRACKER	INCLI: ± 60°	IP12 (126)

PROGETTO PER LA REALIZZAZIONE DI UN IMPIANTO AGRIVOLTAICO DENOMINATO "AGRO-SOLARE FISCAGLIA" DA UBICARSI IN AGRO DI FISCAGLIA (FE) E DELLE RELATIVE OPERE DI CONNESSIONE

Potenza nominale: 51,86 MWp - Potenza in immissione: 40,00 MW



ELABORATO	CODIFICA	SCALA	TAVOLA N°
PLANIMETRIA CATASTALE CON DPA	PD01_36	1:2.000	5/8

GRUPPO DI PROGETTAZIONE

NRG PLUS ITALIA S.r.l.
Via Vittorio Veneto, 54B - 00187 Roma (RM)
info@nrgplus-global


RESPONSABILE TECNICO
Ing. Maurizio De Donno
Ordine Ingegneri della Provincia di Torino
n. 10258H
mdedonno@nrgplus-global

COMMITTENTE

FISCAGLIA AGRI-SOLARE S.r.l.
Piazza Ettore Troilo, 27 - 65127 Pescara (PE)
P.IVA 02446530681
fiscagliaagrisolare@pec.it

REV.	DATA	DESCRIZIONE	REDATTO	VERIFICATO	APPROVATO
0	Maggio 2026	PRESENTAZIONE ISTANZA	Ing. G. Alba	Ing. A. Milella	Ing. M. De Donno

NOTA: È vietata qualsiasi copia, riproduzione o divulgazione, totale o parziale, senza autorizzazione scritta. Tutti i diritti sono riservati.

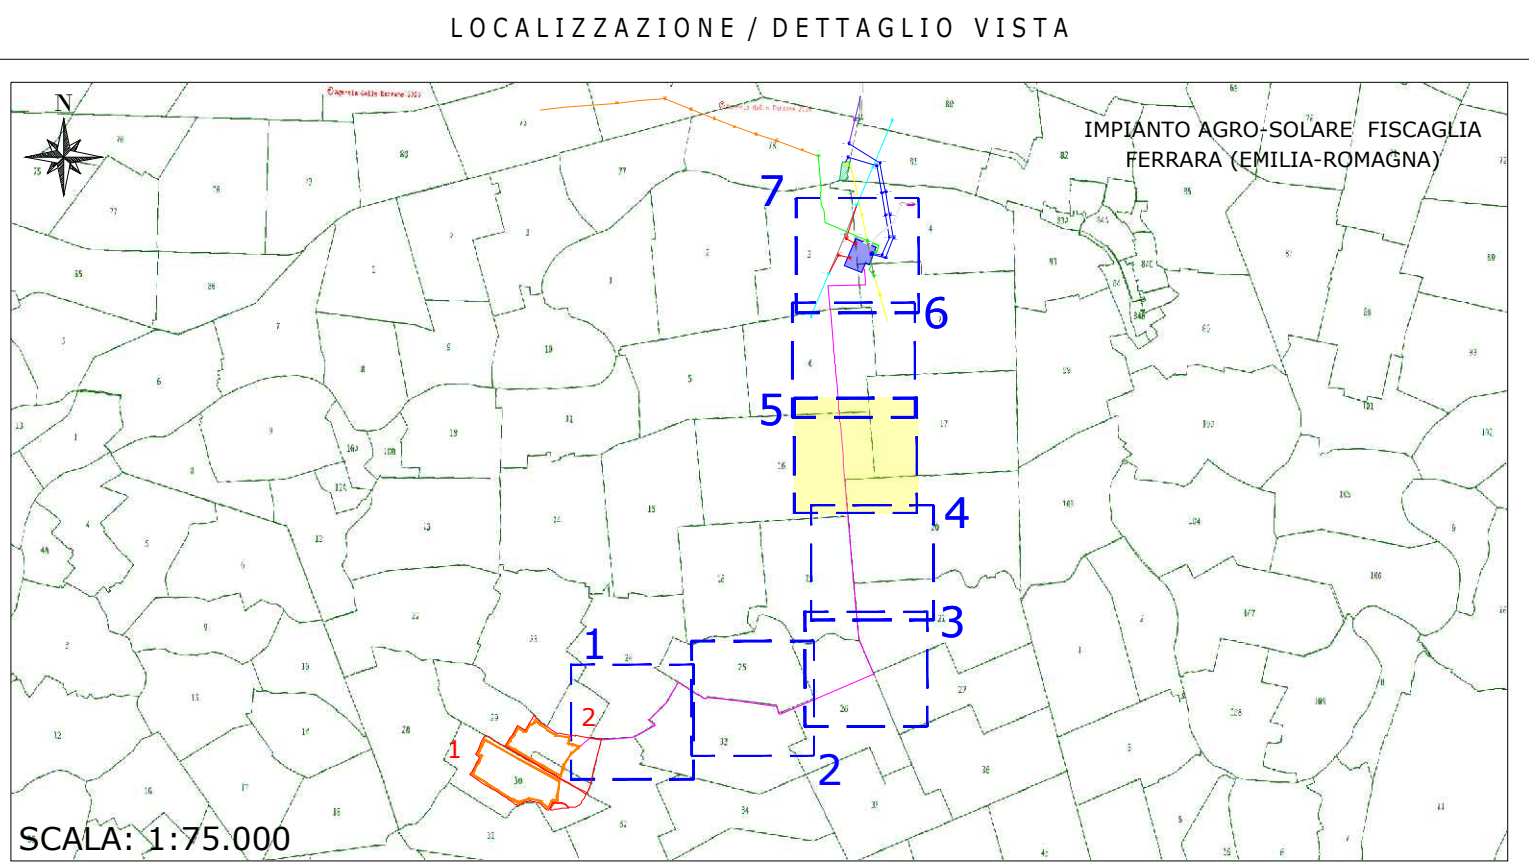

LEGENDA		
	SUPERFICIE NELLA DISPONIBILA' DEL PROPONENTE	
	PV AREA	
1-2-...	IDENTIFICAZIONE AREA MODULI FOTOVOLTAICI	
	RACCORDI AEREI 380 kV IN PROGETTO ALLA LINEA "PORTO TOLLE - RAVENNA CANALA"	
	RACCORDI AEREI 132 kV IN PROGETTO VERSO CP "ARIANO" E CP "CODIGORO"	
	LINEA AEREA AT 380 kV ESISTENTE "PORTO TOLLE - RAVENNA CANALA"	
	LINEA AEREA AT 132 kV ESISTENTE CP "CODIGORO" - CP "VOLANIA"	
	LINEA AEREA AT 132 kV ESISTENTE CP "ARIANO" - CP "CODIGORO"	
	LINEA AEREA AT 132 kV ESISTENTE CP "TRESIGALLO" - CP "CODIGORO"	
	LINEA AEREA ESISTENTE DA DEMOLIRE	
	AREA RECINTATA	
	CABINA DI RICEZIONE, SEZIONAMENTO E CONTROLLO	
	STAZIONE ELETTRICA (SE) 380/132/36 kV "FISCAGLIA"	
	CABINA PRIMARIA (CP) "CODIGORO"	
	STRADA DI ACCESSO ALLA SE 380/132/36 kV "FISCAGLIA"	
	SCARPATA STRADA DI ACCESSO ALLA SE 380/132/36 kV "FISCAGLIA"	
	RACCORDI IN CAVO INTERRATO 132 kV DA SE "FISCAGLIA" VERSO CP "VOLANIA" - CP "TRESIGALLO" - CP "CODIGORO"	
	LINEA IN CAVO INTERRATO 36 kV CABINA RICEZIONE - SE 380/132/36 kV "FISCAGLIA"	
	DISTANZA DI PRIMA APPROSSIMAZIONE (DPA)	
	ASSE NUOVI SOSTEGNI RACCORDI AEREI 380 kV ALLA LINEA "PORTO TOLLE - RAVENNA CANALA"	
	ASSE NUOVI SOSTEGNI RACCORDI AEREI 132 kV VERSO CP "ARIANO" E CP "CODIGORO"	
	ASSE SOSTEGNI ESISTENTI LINEA AEREA AT 380 kV "PORTO TOLLE - RAVENNA CANALA"	
	ASSE SOSTEGNI ESISTENTI LINEA AEREA AT 132 kV CP "CODIGORO" - CP "VOLANIA"	
	ASSE SOSTEGNI ESISTENTI LINEA AEREA AT 132 kV CP "ARIANO" - CP "CODIGORO"	
	ASSE SOSTEGNI ESISTENTI LINEA AEREA AT 132 kV CP "TRESIGALLO" - CP "CODIGORO"	
	ASSE NUOVI SOSTEGNI TRANSIZIONE LINEE AEREE AT ESISTENTI - RACCORDI IN CAVO INTERRATO 132 kV	
	ASSE SOSTEGNI ESISTENTI DA DEMOLIRE	

LOCALIZZAZIONE		INFORMAZIONI DI PROGETTO		FASE
CITTÀ:	FISCAGLIA	SORGENTE: SOLARE	AREA[Ha]: 53,81	PERMESSI
PROVINCIA:	FERRARA	PAC[MW]: 40,00	GCR[%]: 42,53	
REGIONE:	EMILIA-ROMAGNA	PDC[MWp]: 51,86		
COORDINATE		DETTAGLIO DI PROGETTO		
LAT:	44,78°	N.PAN: 75.168	N.INV: 158	PITCH[m]: 5,60
LONG:	12,03°	P.PAN[Wp]: 690	P.INV[KW/kVA]: 300/330	N.STR: IP48 (1.464) IP24 (141)
ALT[m]:	-3,50	STRU: TRACKER	INCLI: ± 60°	IP12 (126)

PROGETTO PER LA REALIZZAZIONE DI UN IMPIANTO AGRIVOLTAICO DENOMINATO "AGRO-SOLARE FISCAGLIA" DA UBICARSI IN AGRO DI FISCAGLIA (FE) E DELLE RELATIVE OPERE DI CONNESSIONE

Potenza nominale: 51,86 MWp - Potenza in immissione: 40,00 MW



ELABORATO		CODIFICA	SCALA	TAVOLA N°
PLANIMETRIA CATASTALE CON DPA		PD01_36	1:2.000	6/8

GRUPPO DI PROGETTAZIONE

NRG PLUS ITALIA S.r.l.
Via Vittorio Veneto, 54B - 00187 Roma (RM)
info@nrgplus-global



RESPONSABILE TECNICO
Ing. Maurizio De Donno
Ordine Ingegneri della Provincia di Torino
n. 10258H
mdedonno@nrgplus-global

COMMITTENTE

FISCAGLIA AGRI-SOLARE S.r.l.
Piazza Ettore Troilo, 27 - 65127 Pescara (PE)
P.IVA 02446530681
fiscagliaagrisolare@pec.it

REV.	DATA	DESCRIZIONE	REDATTO	VERIFICATO	APPROVATO
0	Maggio 2026	PRESENTAZIONE ISTANZA	Ing. G. Alba	Ing. A. Milella	Ing. M. De Donno

NOTA: È vietata qualsiasi copia, riproduzione o divulgazione, totale o parziale, senza autorizzazione scritta. Tutti i diritti sono riservati.

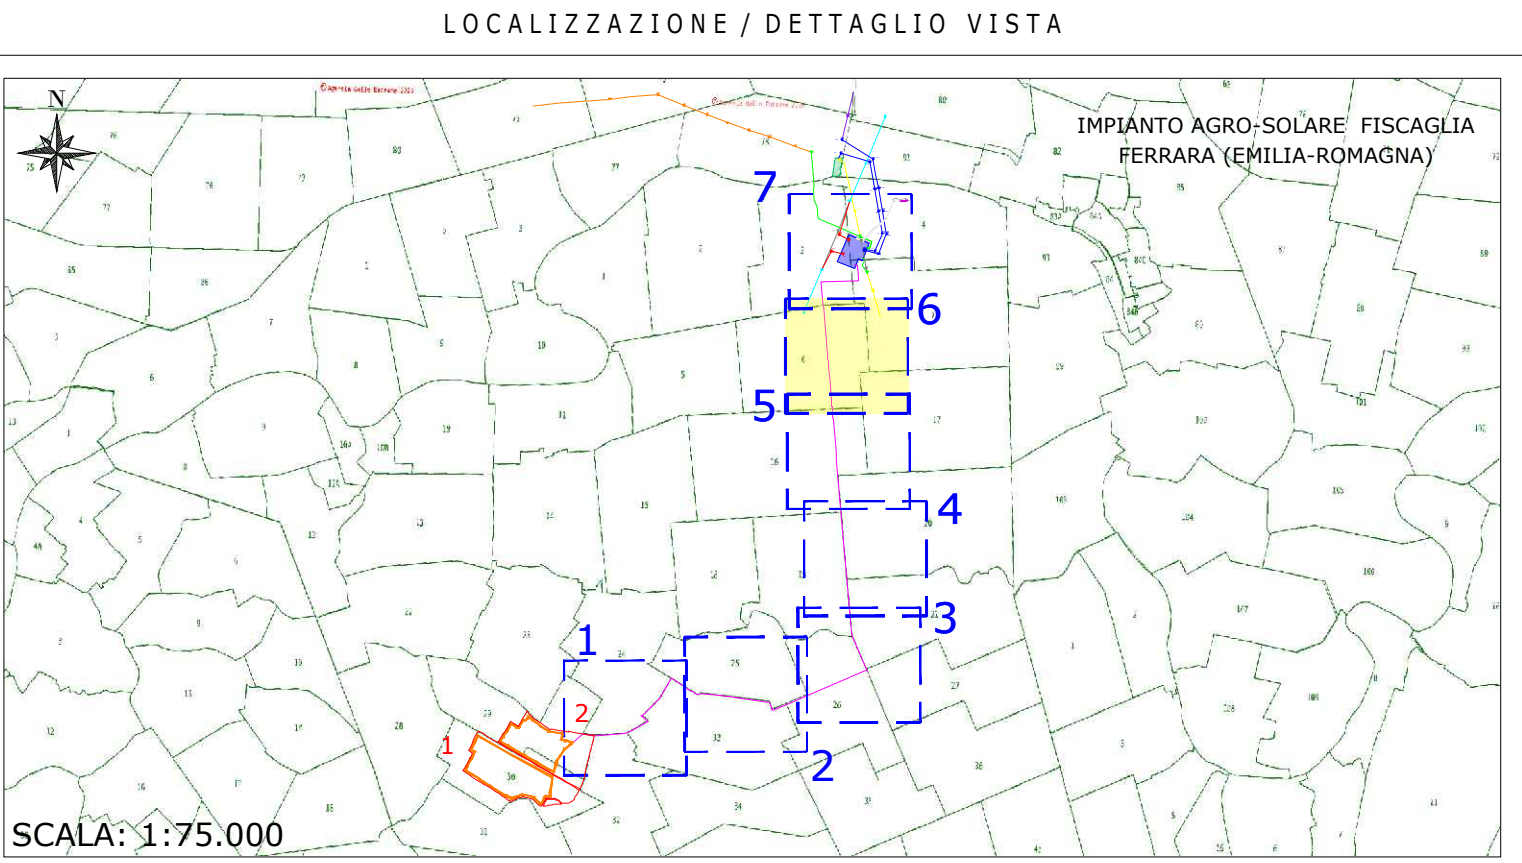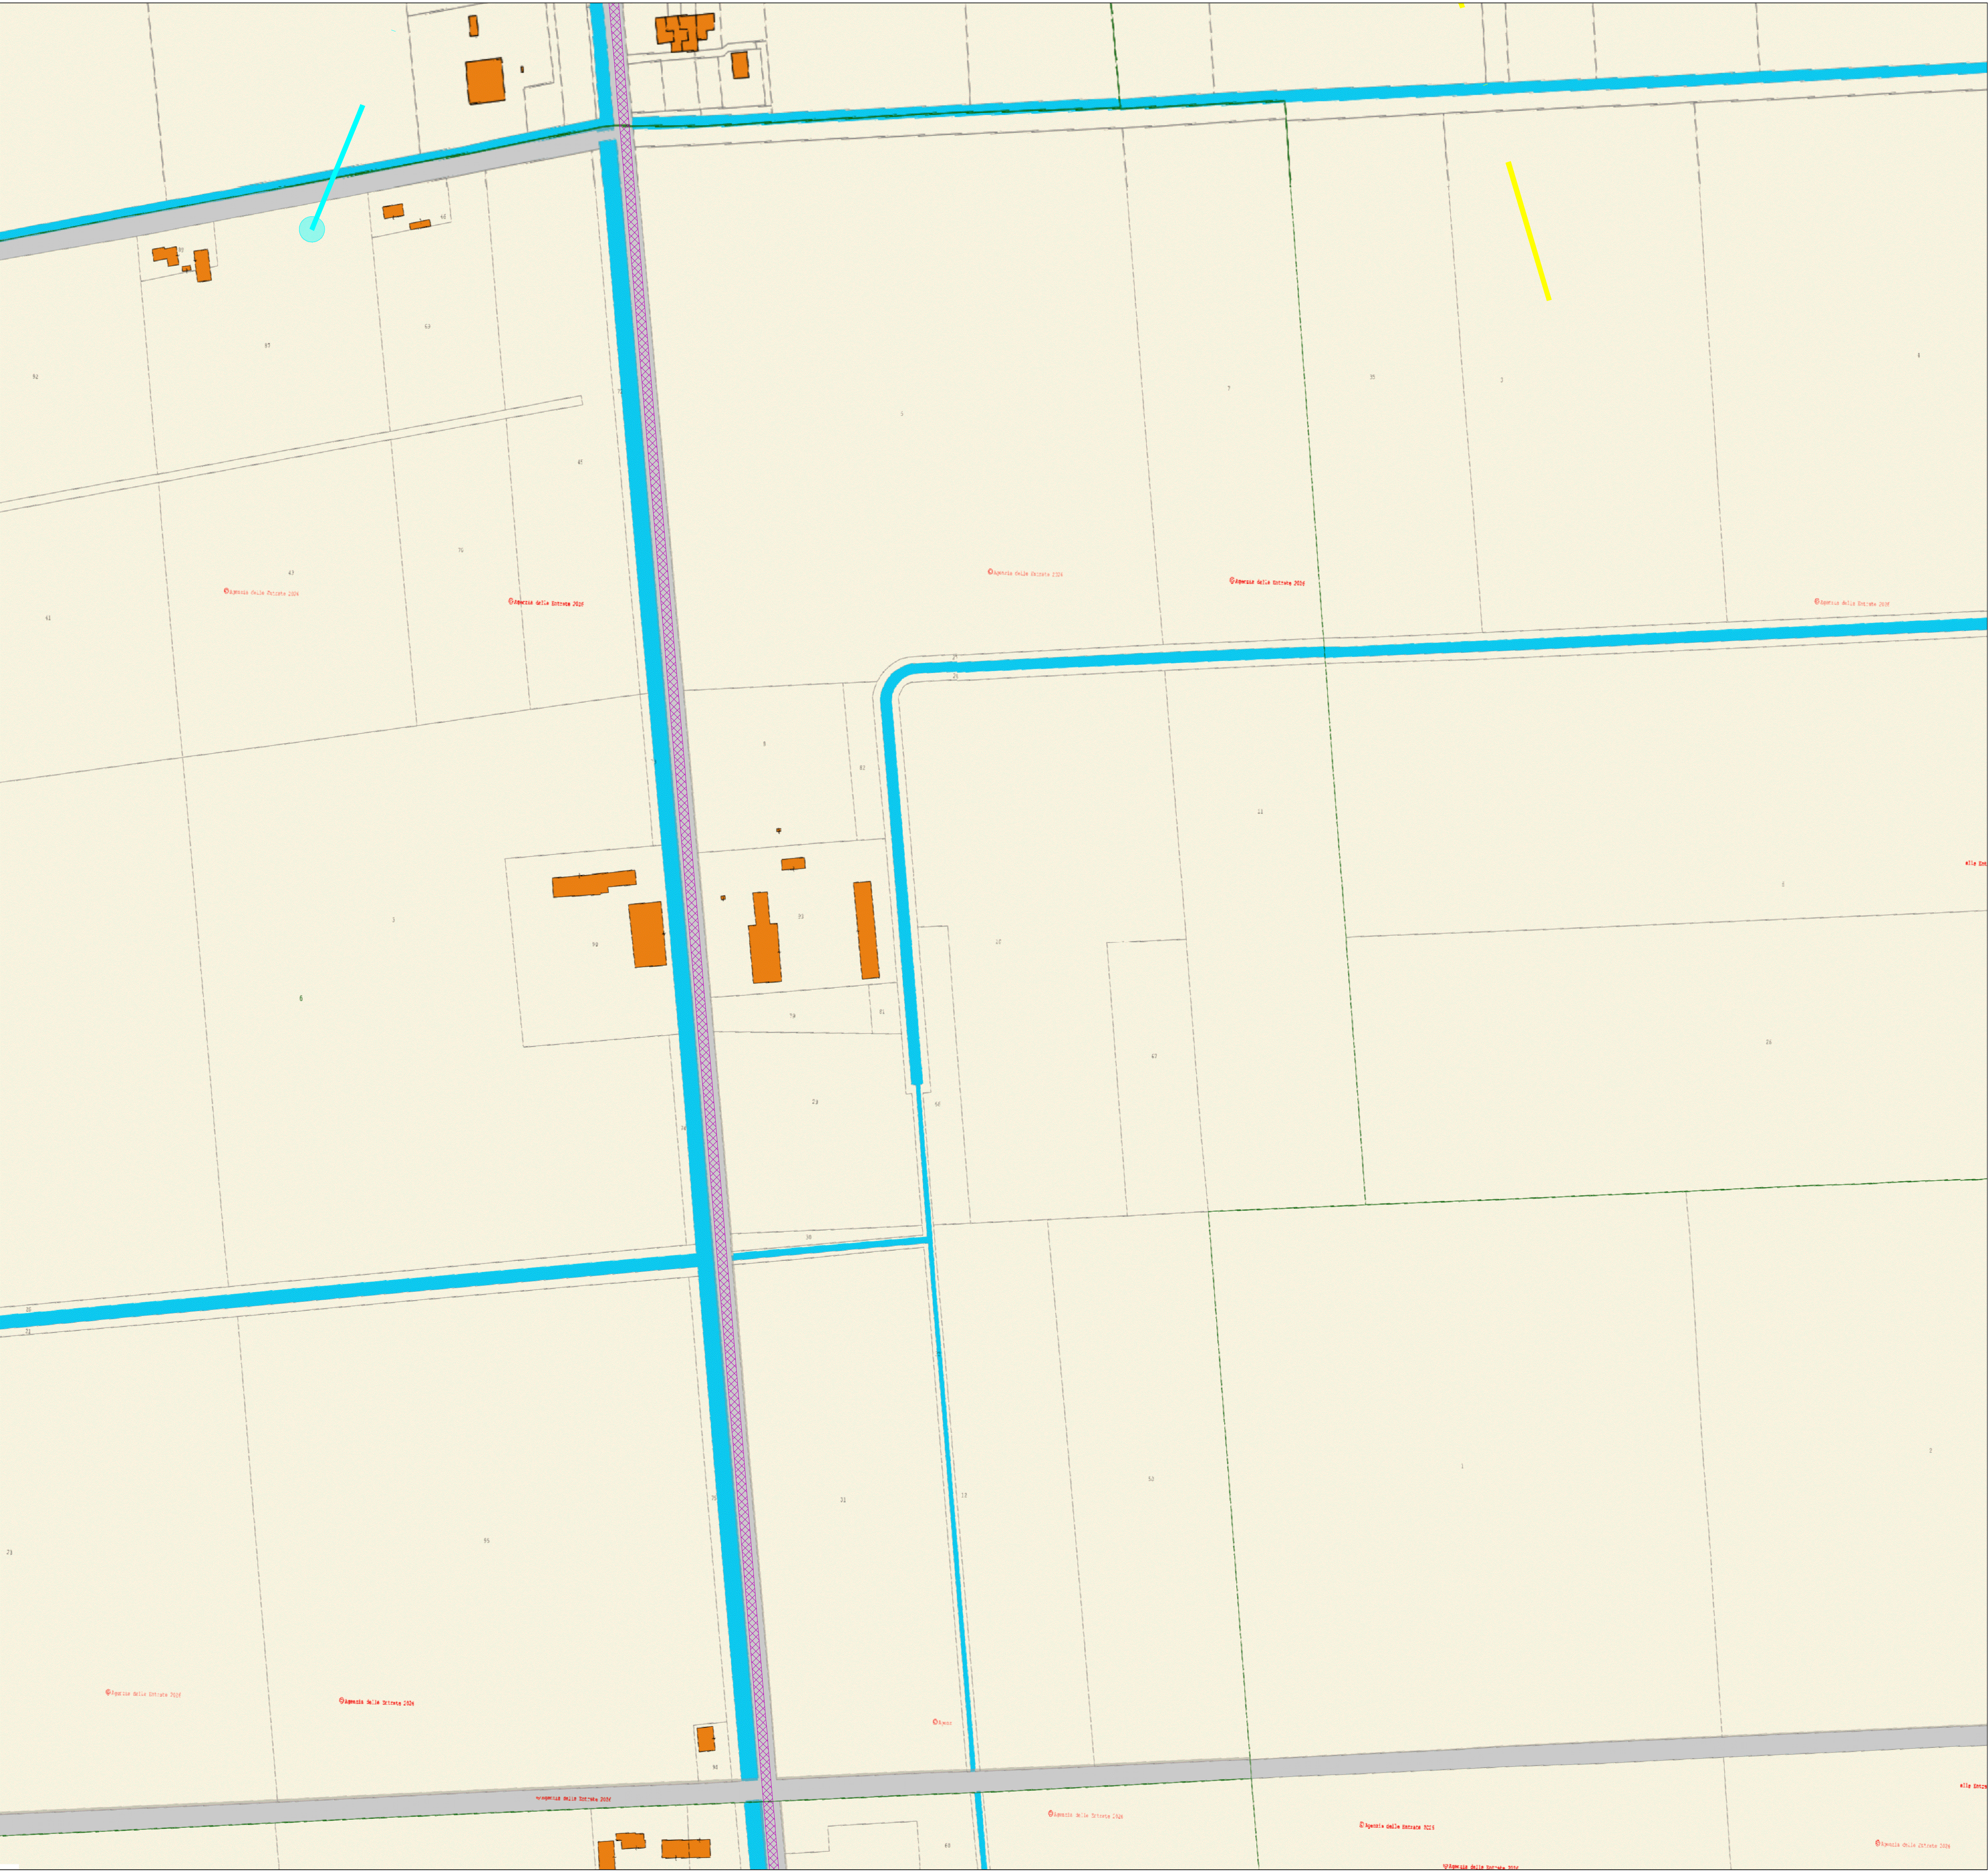

SCALA: 1:75.000

LEGENDA		
SUPERFICIE NELLA DISPONIBILA' DEL PROPONENTE	AREA RECINTATA	ASSE NUOVI SOSTEGNI RACCORDI AEREI 380 kV ALLA LINEA "PORTO TOLLE - RAVENNA CANALA"
PV AREA	CABINA DI RICEZIONE, SEZIONAMENTO E CONTROLLO	ASSE NUOVI SOSTEGNI RACCORDI AEREI 132 kV VERSO CP "ARIANO" E CP "CODIGORO"
IDENTIFICAZIONE AREA MODULI FOTOVOLTAICI	STAZIONE ELETTRICA (SE) 380/132/36 kV "FISCAGLIA"	ASSE SOSTEGNI ESISTENTI LINEA AEREA AT 380 kV "PORTO TOLLE - RAVENNA CANALA"
RACCORDI AEREI 380 kV IN PROGETTO ALLA LINEA "PORTO TOLLE - RAVENNA CANALA"	CABINA PRIMARIA (CP) "CODIGORO"	ASSE SOSTEGNI ESISTENTI LINEA AEREA AT 132 kV CP "CODIGORO" - CP "VOLANIA"
RACCORDI AEREI 132 kV IN PROGETTO VERSO CP "ARIANO" E CP "CODIGORO"	STRADA DI ACCESSO ALLA SE 380/132/36 kV "FISCAGLIA"	ASSE SOSTEGNI ESISTENTI LINEA AEREA AT 132 kV CP "ARIANO" - CP "CODIGORO"
LINEA AEREA AT 380 kV ESISTENTE "PORTO TOLLE - RAVENNA CANALA"	SCARPATA STRADA DI ACCESSO ALLA SE 380/132/36 kV "FISCAGLIA"	ASSE SOSTEGNI ESISTENTI LINEA AEREA AT 132 kV CP "TRESIGALLO" - CP "CODIGORO"
LINEA AEREA AT 132 kV ESISTENTE CP "CODIGORO" - CP "VOLANIA"	RACCORDI IN CAVO INTERRATO 132 kV DA SE "FISCAGLIA" VERSO CP "VOLANIA" - CP "TRESIGALLO" - CP "CODIGORO"	ASSE NUOVI SOSTEGNI TRANSIZIONE LINEE AEREE AT ESISTENTI - RACCORDI IN CAVO INTERRATO 132 kV
LINEA AEREA AT 132 kV ESISTENTE CP "ARIANO" - CP "CODIGORO"	LINEA IN CAVO INTERRATO 36 kV CABINA RICEZIONE - SE 380/132/36 kV "FISCAGLIA"	ASSE SOSTEGNI ESISTENTI DA DEMOLIRE
LINEA AEREA AT 132 kV ESISTENTE CP "TRESIGALLO" - CP "CODIGORO"	DISTANZA DI PRIMA APPROSSIMAZIONE (DPA)	
LINEA AEREA ESISTENTE DA DEMOLIRE		

LOCALIZZAZIONE		INFORMAZIONI DI PROGETTO		FASE			
CITTÀ:	FISCAGLIA	SORGENTE: SOLARE	AREA[Ha]: 53,81	PERMESSI			
PROVINCIA:	FERRARA	PAC[MW]: 40,00	GCR[%]: 42,53				
REGIONE:	EMILIA-ROMAGNA	PDC[MWp]: 51,86					
COORDINATE		DETTAGLIO DI PROGETTO					
LAT:	44,78°	N.PAN:	75.168	N.INV:	158	PITCH[m]:	5,60
LONG:	12,03°	P.PAN[Wp]:	690	P.INV[KW/kVA]:	300/330	N.STR:	IP48 (1.464) IP24 (141)
ALT[m]:	-3,50	STRU:	TRACKER	INCLI:	± 60°		IP12 (126)

PROGETTO PER LA REALIZZAZIONE DI UN IMPIANTO AGRIVOLTAICO DENOMINATO "AGRO-SOLARE FISCAGLIA" DA UBICARSI IN AGRO DI FISCAGLIA (FE) E DELLE RELATIVE OPERE DI CONNESSIONE

Potenza nominale: 51,86 MWp - Potenza in immissione: 40,00 MW

ELABORATO		CODIFICA	SCALA	TAVOLA N°
PLANIMETRIA CATASTALE CON DPA		PD01_36	1:2.000	7/8

GRUPPO DI PROGETTAZIONE

NRG PLUS ITALIA S.r.l.
Via Vittorio Veneto, 54B - 00187 Roma (RM)
info@nrgplus-global

RESPONSABILE TECNICO
Ing. Maurizio De Donno
Ordine Ingegneri della Provincia di Torino
n. 10258H
mdedonno@nrgplus-global

COMMITTENTE

FISCAGLIA AGRI-SOLARE S.r.l.
Piazza Ettore Troilo, 27 - 65127 Pescara (PE)
P.IVA 02446530681
fiscagliaagrisolare@pec.it

REV.	DATA	DESCRIZIONE	REDATTO	VERIFICATO	APPROVATO
0	Maggio 2026	PRESENTAZIONE ISTANZA	Ing. G. Alba	Ing. A. Milella	Ing. M. De Donno

NOTA: È vietata qualsiasi copia, riproduzione o divulgazione, totale o parziale, senza autorizzazione scritta. Tutti i diritti sono riservati.

