


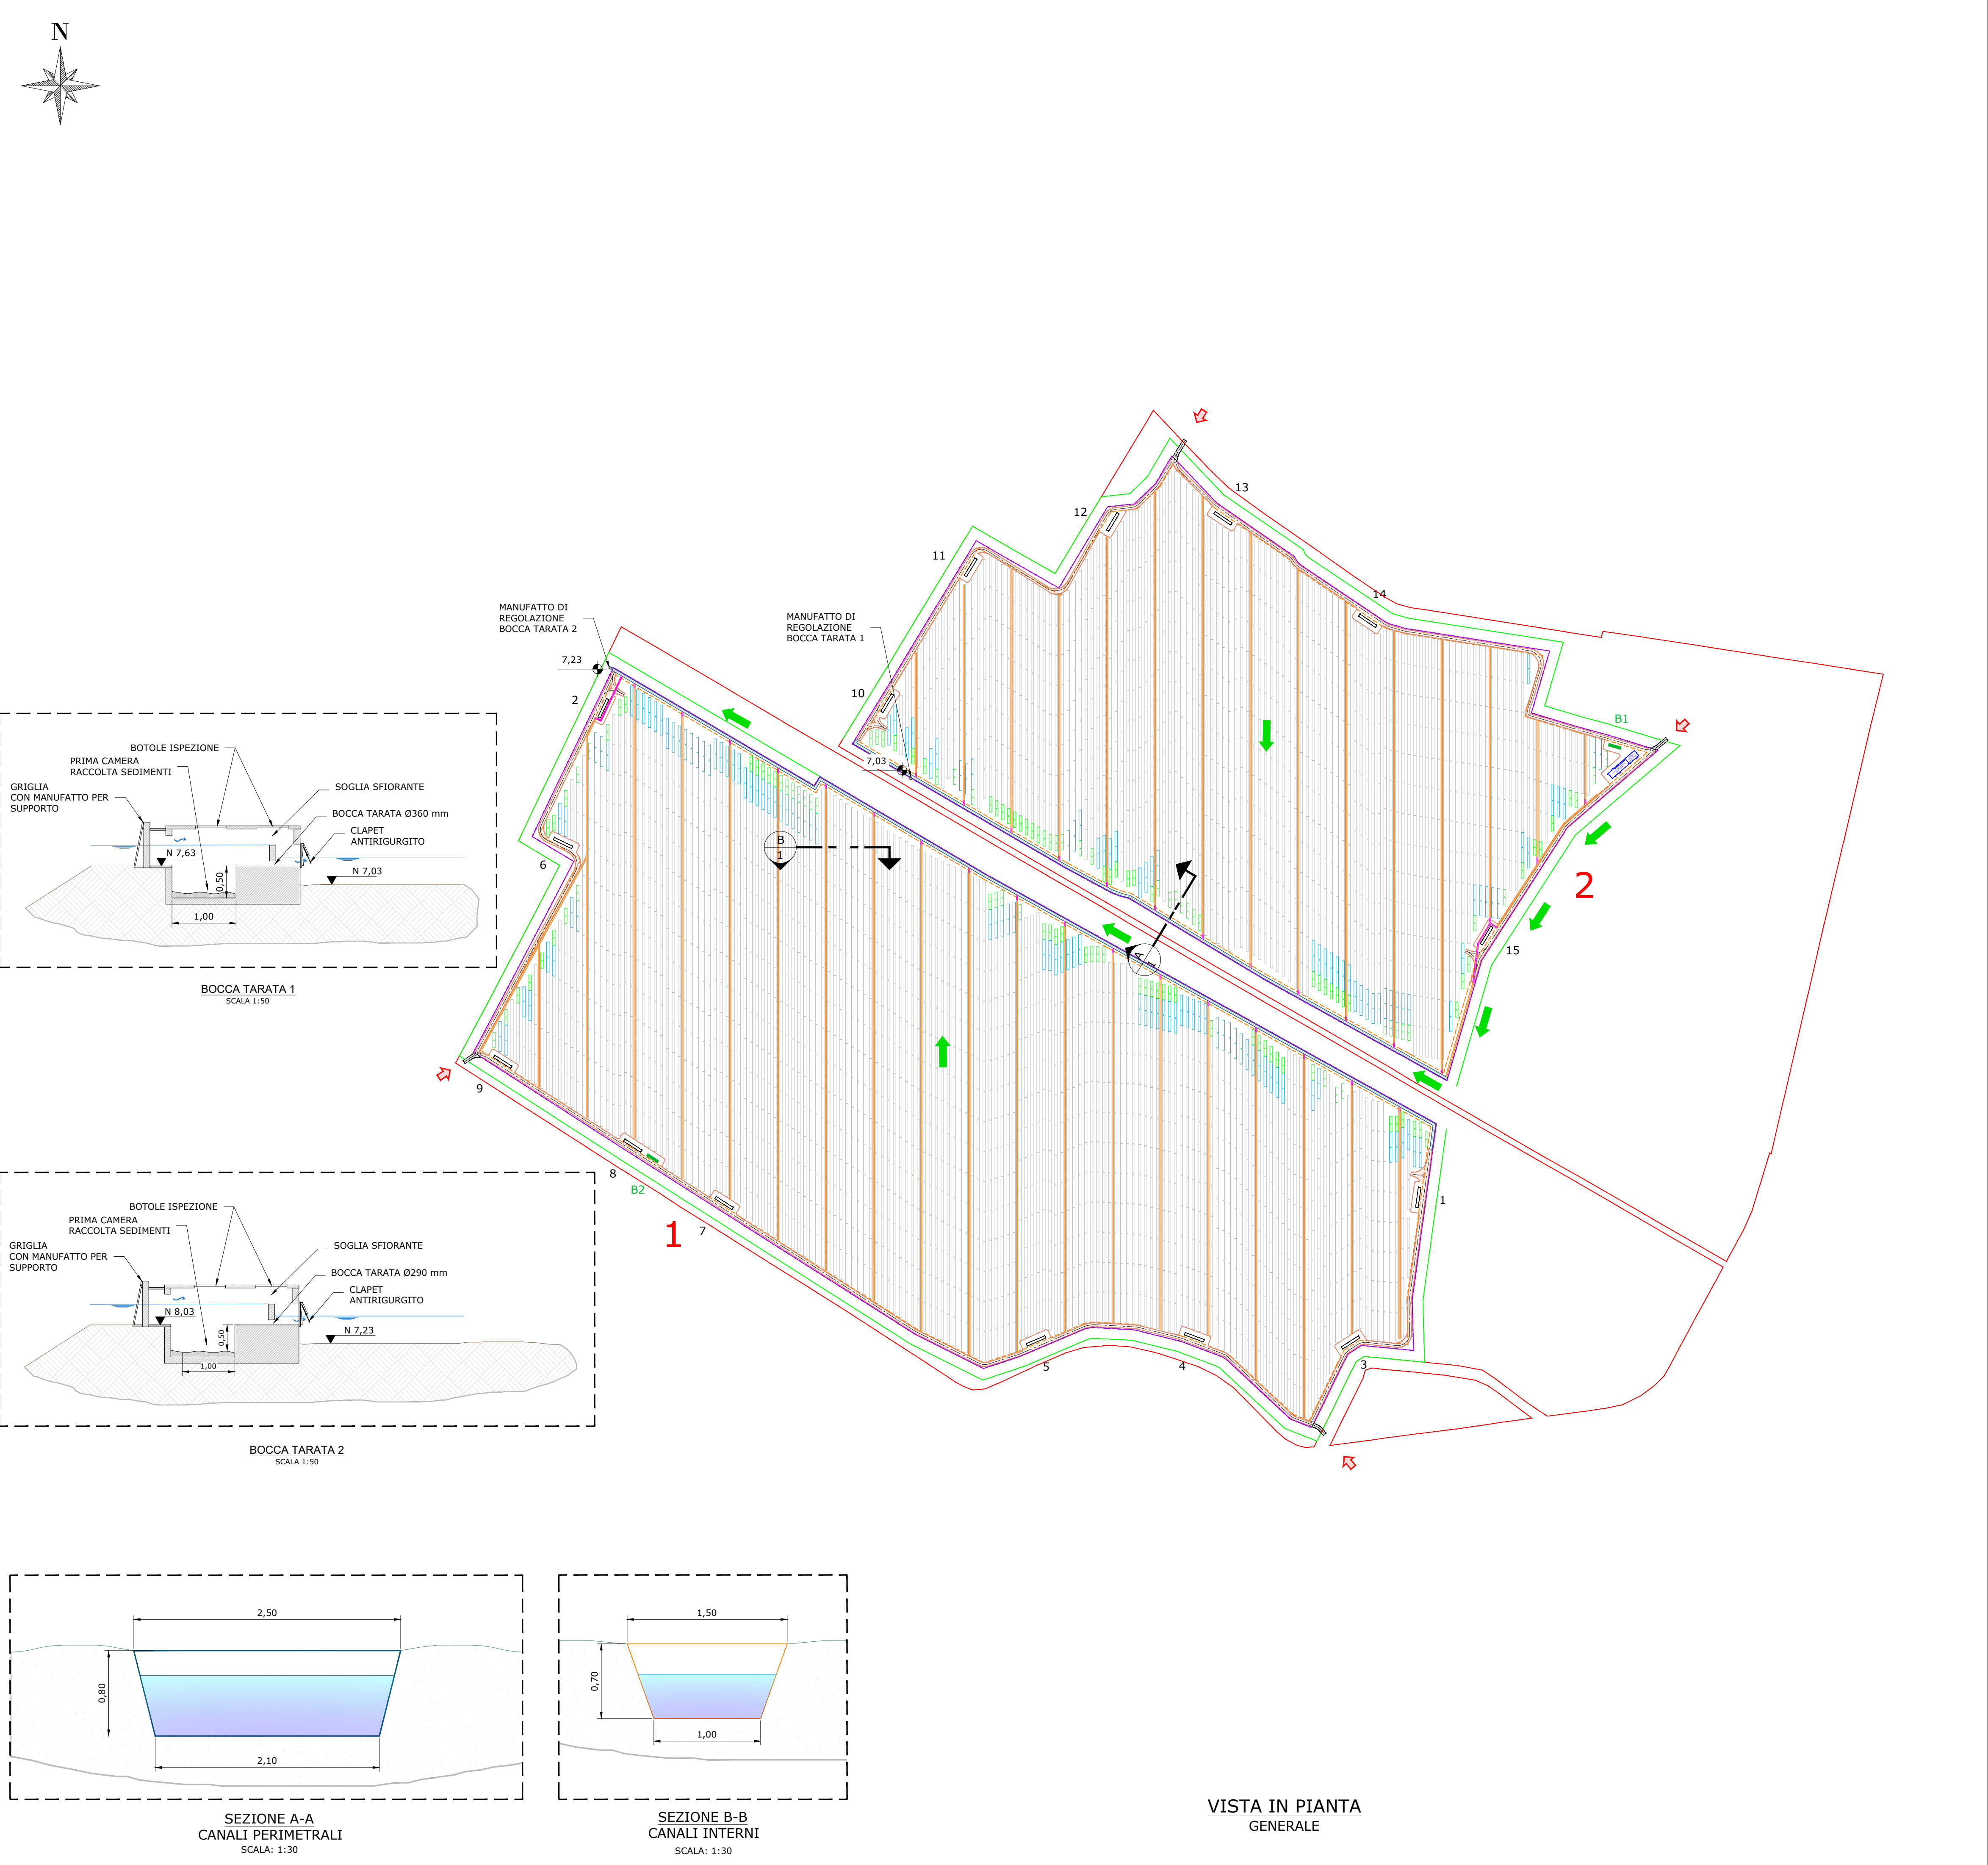

LOCALIZZAZIONE / DETTAGLIO VISTA

LEGENDA

SUPERFICIE NELLA DISPONIBILITÀ DEL PROPONENTE

FASCIA DI MITIGAZIONE

RECINZIONE

PV AREA

VIABILITÀ INTERNA

VIABILITÀ ESTERNA

INGRESSO

CANCELLO D'ACCESSO

CABINA DI RICEZIONE SEZIONAMENTO E CONTROLLO

CABINA TRASFORMAZIONE AT/BT

CONTAINER STOCCAGGIO MATERIALE

1-2-...

IDENTIFICAZIONE AREA MODULI FOTOVOLTAICI

1-2-...

IDENTIFICAZIONE CABINA TRASFORMAZIONE AT/BT

B1-B2-...

IDENTIFICAZIONE CABINA DI STOCCAGGIO MATERIALE

PENDENZA

CANALI INTERNI

CANALI PERIMETRALI

CORRUGATI SOTTOPASSI

NUMERO DE SEZIONE PIANO DI RIFERIMENTO (FOGLIO)

0,00

QUOTE FONDO BOCCATARATA

LOCALIZZAZIONE		INFORMAZIONI DI PROGETTO		FASE			
CITTÀ:	FISCAGLIA	SORGENTE: SOLARE	AREA[Ha]: 53,81	PERMESSI			
PROVINCIA:	FERRARA	PAC[MW]: 40,00	GCR[%]: 42,53				
REGIONE:	EMILIA-ROMAGNA	PDC[MWp]: 51,86					
COORDINATE		DETTAGLIO DI PROGETTO					
LAT:	44,78°	N.PAN:	75.168	N.INV:	158	PITCH[m]:	5,60
LONG:	12,03°	P.PAN[Wp]:	690	P.INV[KW/kVA]:	300/330	N.STR:	1P48 (1.464) 1P24 (141)
ALT[m]:	-3,50	STRU:	TRACKER	INCLI:	± 60°		1P12 (126)

PROGETTO PER LA REALIZZAZIONE DI UN IMPIANTO AGRIVOLTAICO DENOMINATO "AGRO-SOLARE FISCAGLIA" DA UBICARSI IN AGRO DI FISCAGLIA (FE) E DELLE RELATIVE OPERE DI CONNESSIONE

Potenza nominale: 51,86 MWp - Potenza in immissione: 40,00 MW

ELABORATO

LAYOUT SISTEMA DI DRENAGGIO

CODIFICA

PD01_40

SCALA

1:3.000

TAVOLA N°

1/1

GRUPPO DI PROGETTAZIONE

NRG+

Dot. Ing. MAURIZIO DE DONNO n. 10258H mdedonno@nrgplus.global

RESPONSABILE TECNICO

NRG PLUS ITALIA S.r.l.

Via Vittorio Veneto, 54B - 00187 Roma (RM) info@nrgplus.global

COMMITTENTE

FISCAGLIA AGRI-SOLARE S.r.l.

Piazza Ettore Troilo, 27 - 65127 Pescara (PE) P.IVA 02446530681 fiscagliaagrisolare@pec.it

REV.	DATA	DESCRIZIONE	REDATTO	VERIFICATO	APPROVATO
0	Maggio 2026	PRESENTAZIONE ISTANZA	Ing. E. Alvarez	Ing. A. Millella	Ing. M. De Donno

NOTA: È vietata qualsiasi copia, riproduzione o divulgazione, totale o parziale, senza autorizzazione scritta. Tutti i diritti sono riservati.