
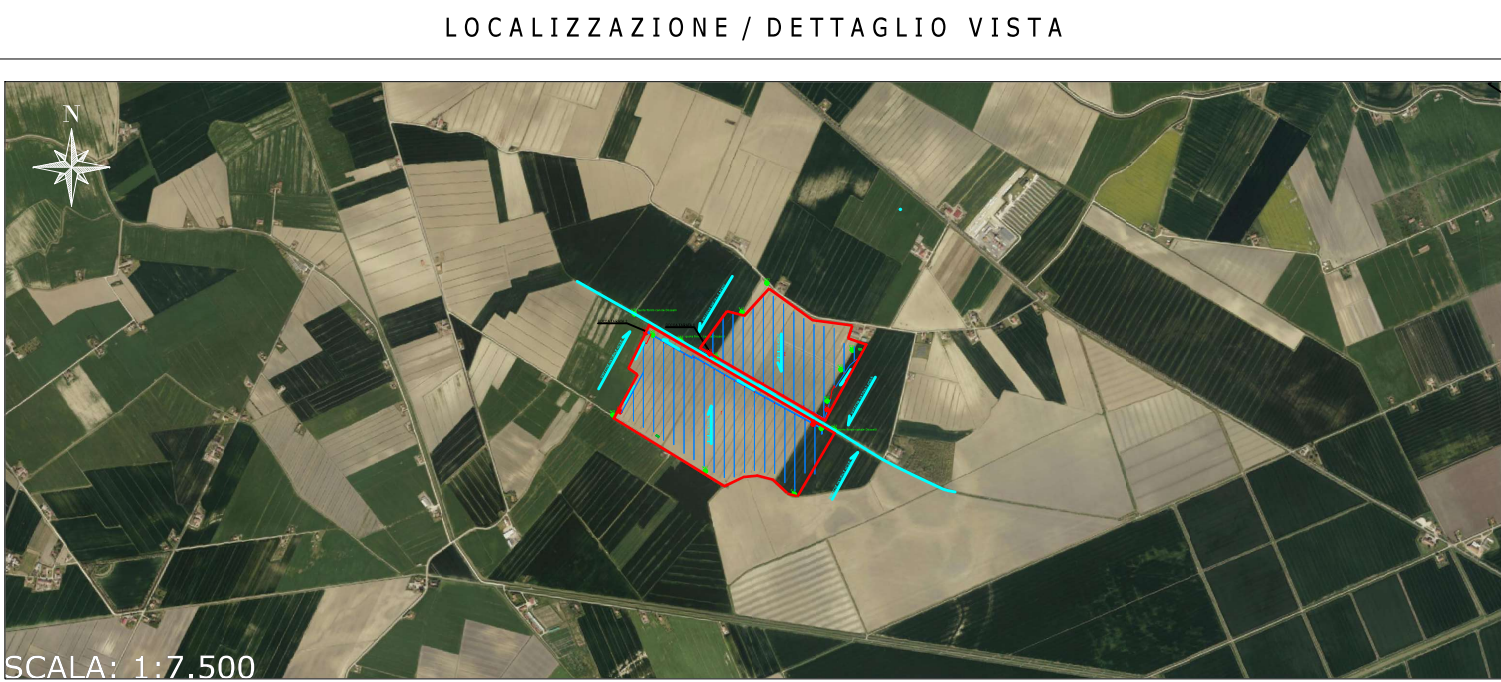


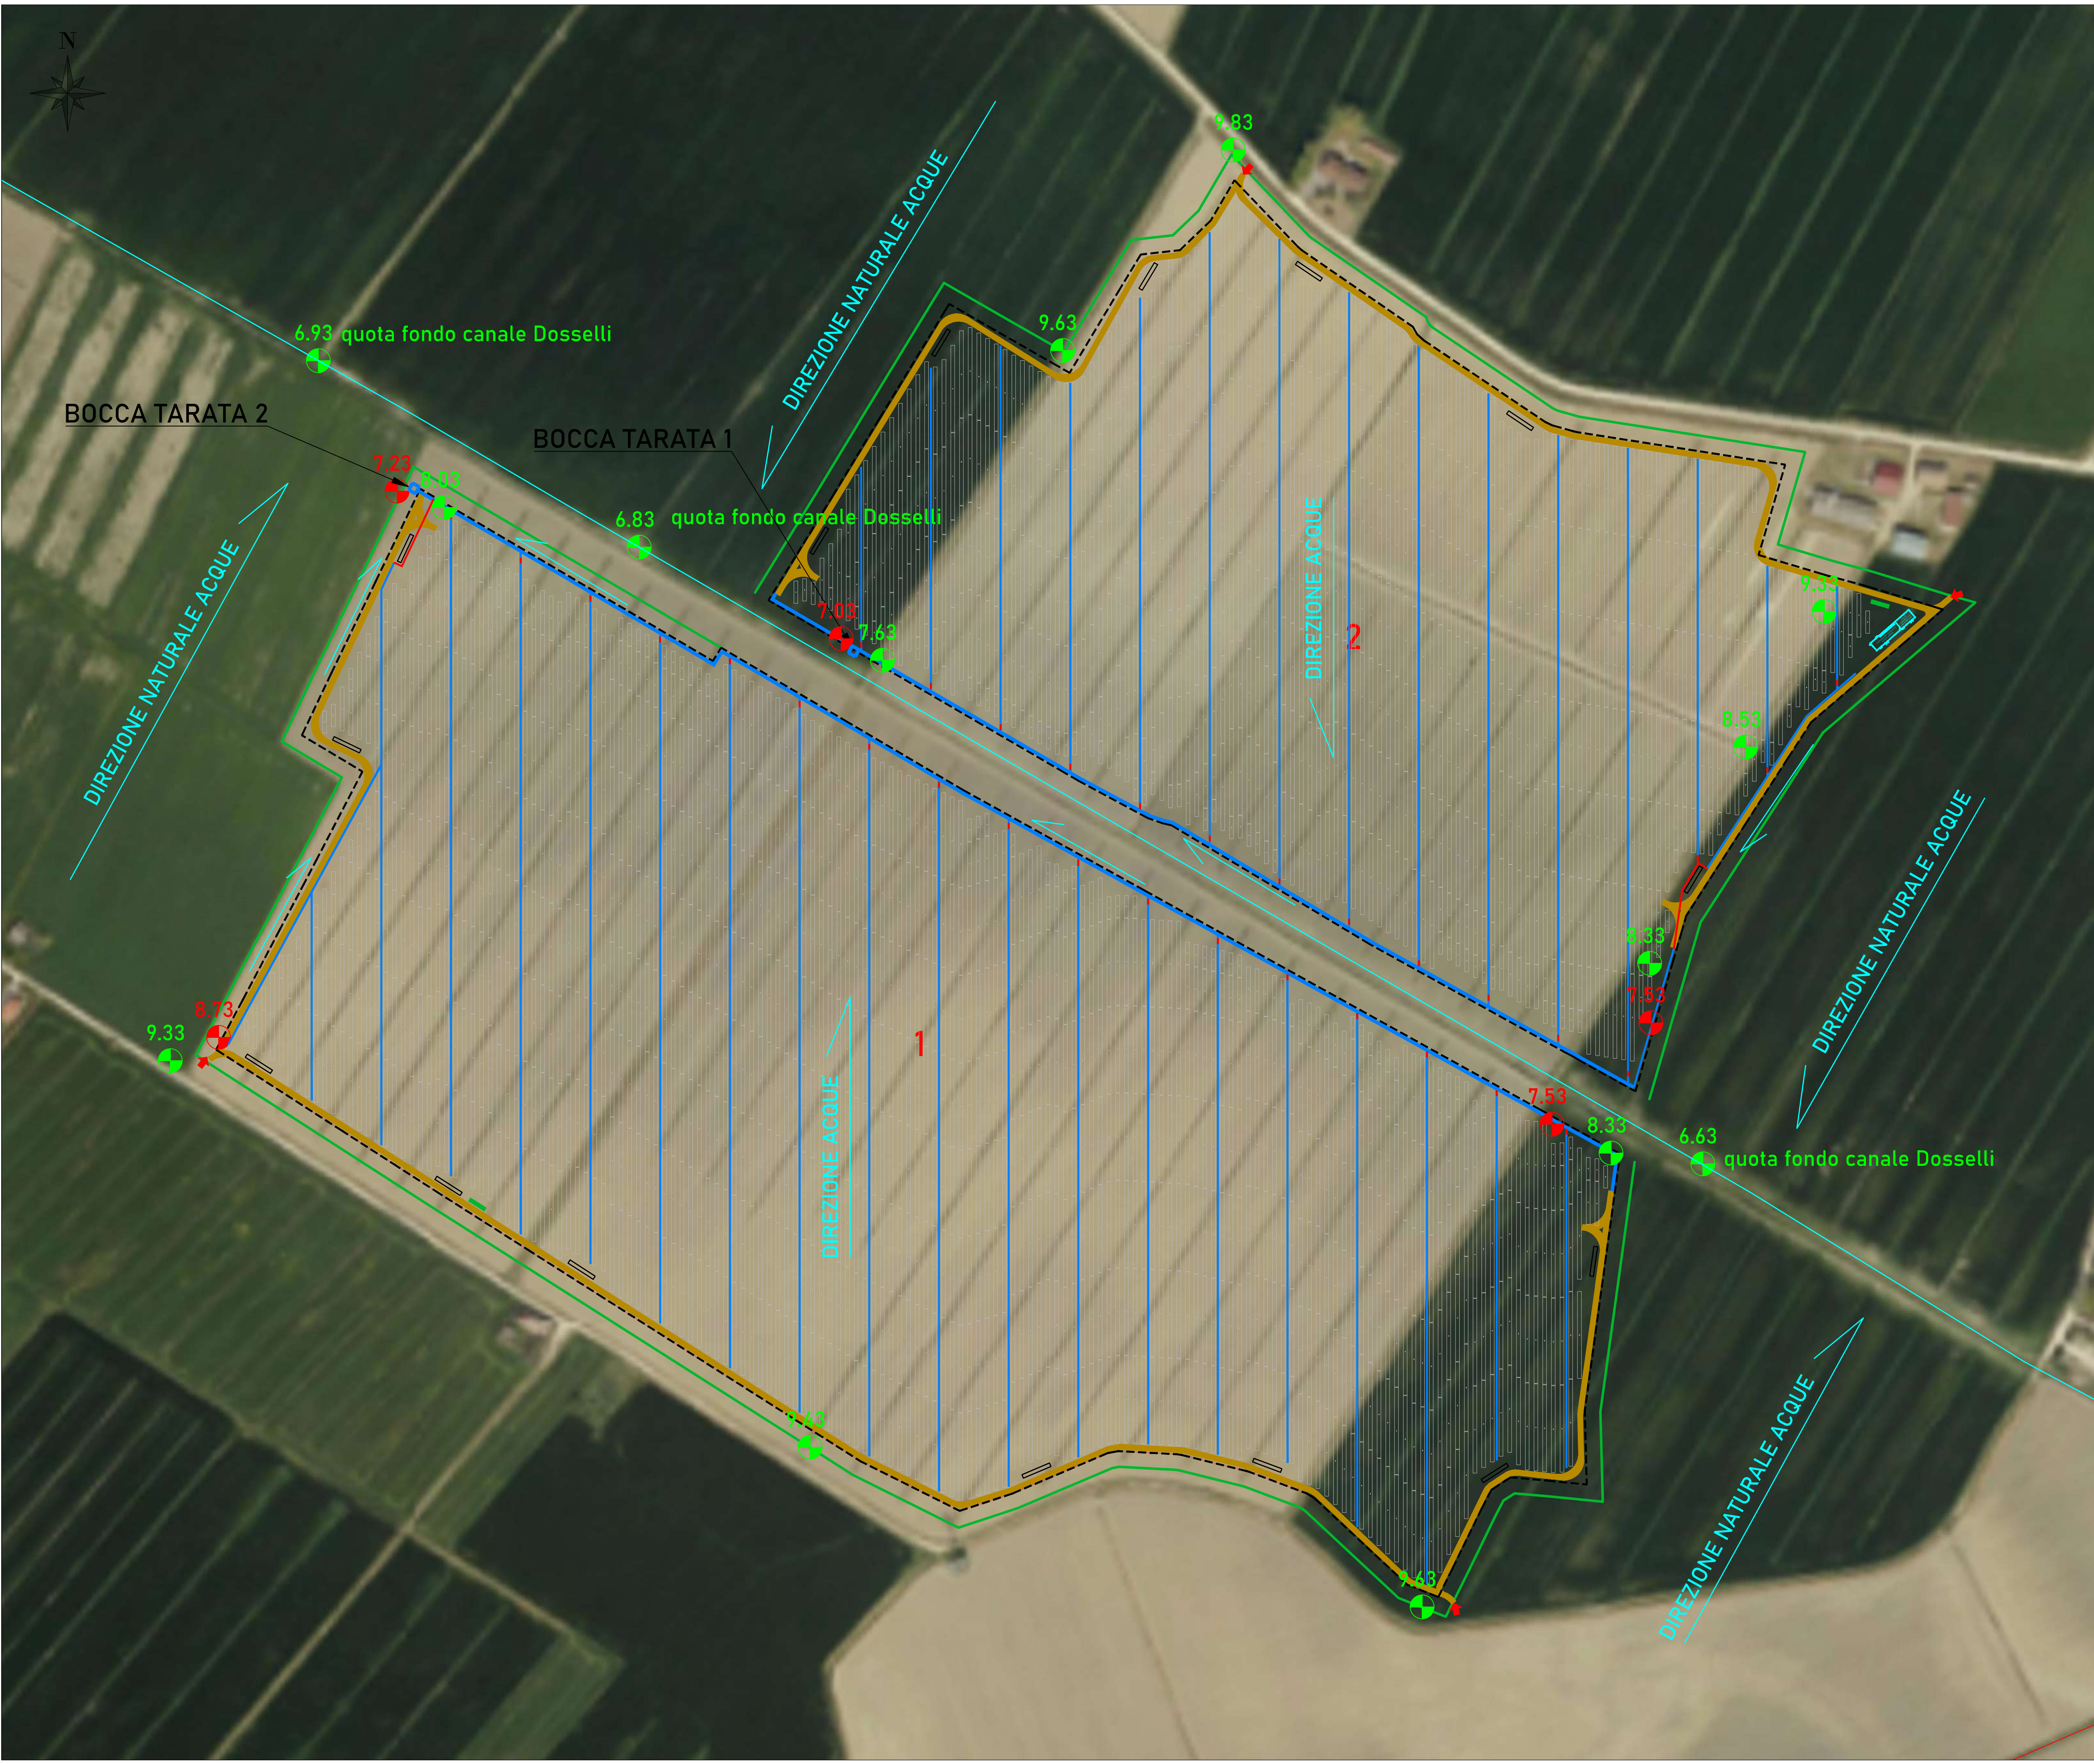

SCALA: 1:7.500

LEGENDA

- LIMITE LOTTO
- - - RECINZIONE
- VIABILITÀ
- MITIGAZIONE
- ➔ INGRESSO
- ▭ CABINA TRASFORMAZIONE
- ▭ PANNELLI FOTOVOLTAICI 1P56
- ▭ PANNELLI FOTOVOLTAICI 1P28
- ▭ PANNELLI FOTOVOLTAICI 1P14
- 1,2,3.. IDENTIFICAZIONE AREA MODULI FOTOVOLTAICI
- ▭ CABINA DI RICEZIONE SEZIONAMENTO E CONTROLLO
- NUOVE FOSSE PER LA REGIMAZIONE E IL RISPETTO DEL PRINCIPIO DI INVARIANZA IDRAULICA
- CORRUGATI SOTTOPASSI
- ⊕ QUOTE TERRENO STATO ATTUALE
- ⊗ QUOTE STATO DI PROGETTO

PROGETTO PER LA REALIZZAZIONE DI UN IMPIANTO AGRIVOLTAICO DENOMINATO "AGRO-SOLARE FISCAGLIA" DA UBICARSI IN AGRO DI FISCAGLIA (FE) E DELLE RELATIVE OPERE DI CONNESSIONE

Potenza nominale: 51,86 MWp - Potenza in immissione: 40,00 MW



ELABORATO	CODIFICA	SCALA	TAVOLA N°
PLANIMETRIA E LINEE DI DEFLUSSO STATO DI PROGETTO	AMB24T00	1:2'000	1/1

GRUPPO DI PROGETTAZIONE

NRG

NRG PLUS ITALIA S.r.l.
Via Vittorio Veneto, 54B - 00187 Roma (RM)
info@nrgplus.global

RESPONSABILE TECNICO
Ing. Maurizio De Donno
Ordine Ingegneri della Provincia di Torino
n. 10258H
mdedonno@nrgplus.global

CONSULENTI

ENVIarea
Ing. Dario Bessi
Via XX Settembre, 260 - 54033 Carrara (MS)
info@enviarea.it

RELAZIONE SPECIALISTICA

HS S.r.l. Società di Ingegneria
Via Don Aldo Mei 64k - 55012 Capannori (LU)
Dott. Ing. Dario Bessi
Ordine Ing. Prov. LU, n. 2019 sez. A

COMMITTENTE

FISCAGLIA AGRI-SOLARE S.r.l.
Piazza Ettore Tollo, 27 - 65127 Pescara (PE)
P.IVA 02446530681
fiscagliaagrisolare@pec.it

REV.	DATA	DESCRIZIONE	REDATTO	VERIFICATO	APPROVATO
0	Maggio 2026	PRESENTAZIONE ISTANZA	Ing. D. Bessi	Ing. F. Spinelli	Ing. M. De Donno

NOTA: È vietata qualsiasi copia, riproduzione o divulgazione, totale o parziale, senza autorizzazione scritta. Tutti i diritti sono riservati.