


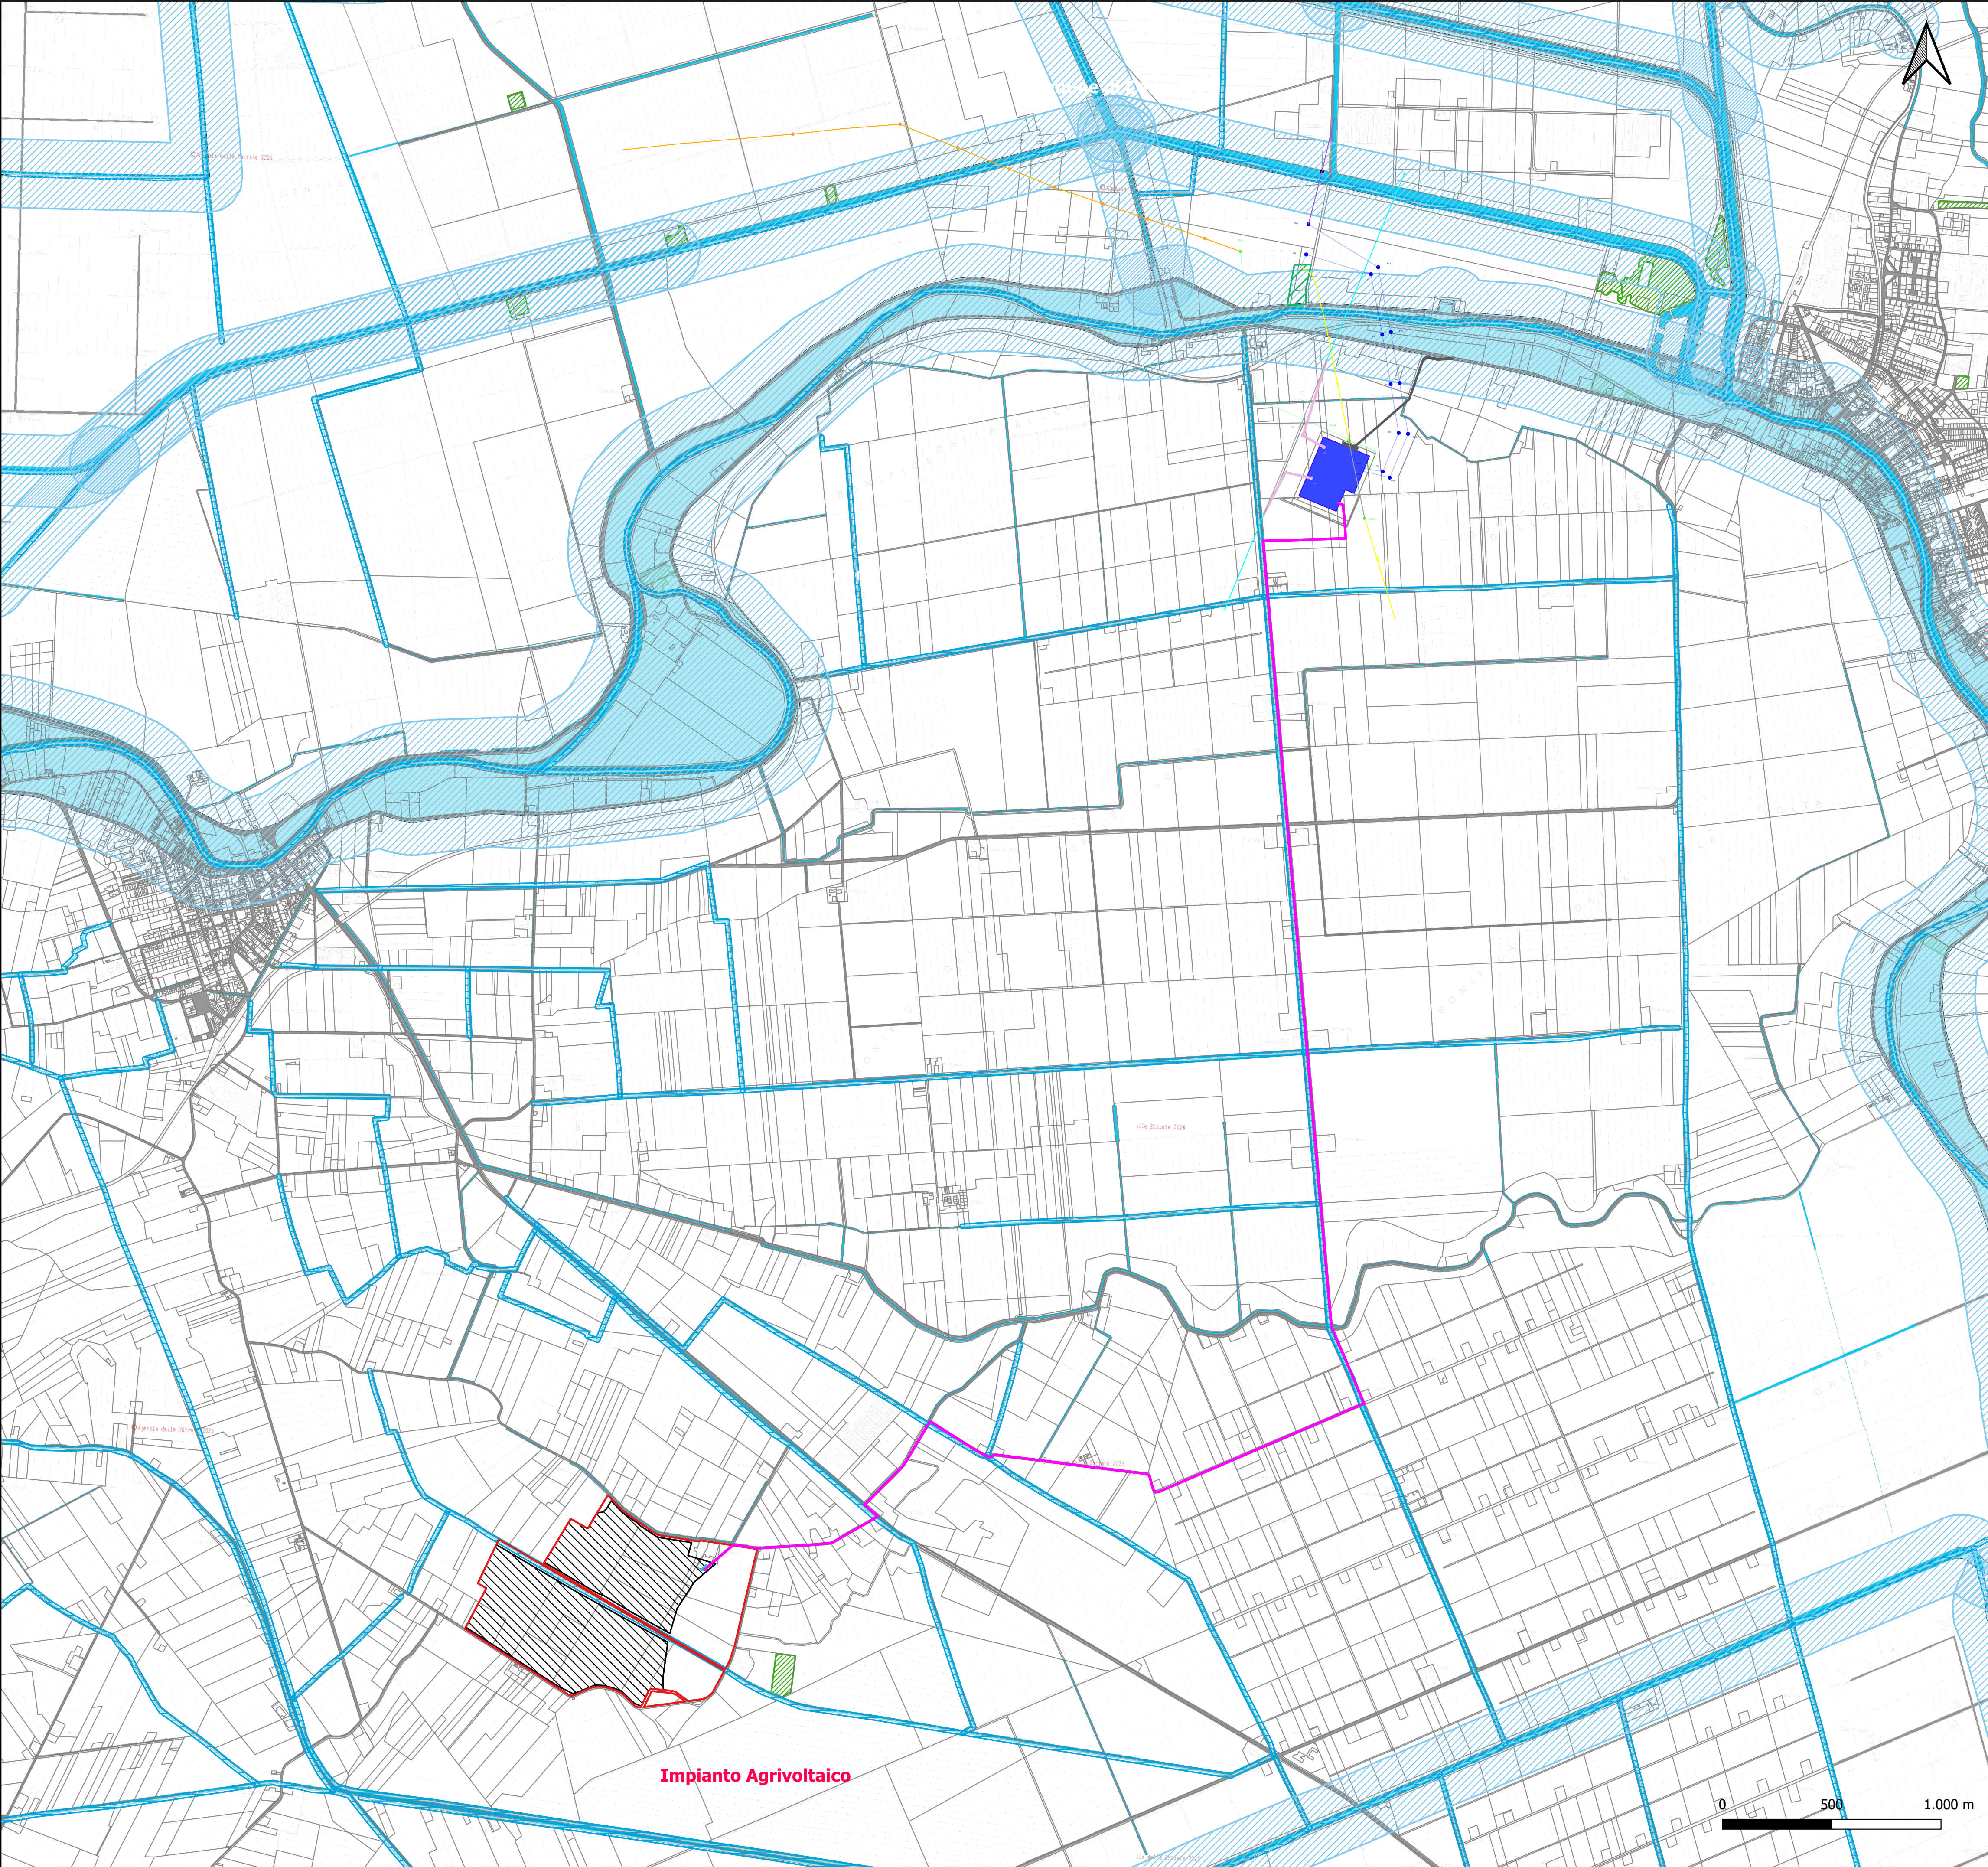

LOCALIZZAZIONE



LEGENDA

CONFINI COMUNALI

SUPERFICIE NELLA DISPONIBILITÀ DEL PROPONENTE

IMPIANTO AGRIVOLTAICO

CABINA DI RICEZIONE, SEZIONAMENTO E CONTROLLO

LINEA IN CAVO INTERRATO 36 kV

CABINA RICEZIONE - SE 380/132/36 kV "FISCAGLIA"

STAZIONE ELETTRICA (SE) 380/132/36 kV "FISCAGLIA"

CABINA PRIMARIA (CP) "CODIGORO"

STRADA DI ACCESSO ALLA SE 380/132/36 kV "FISCAGLIA"

RACCORDI AERIE 380 kV IN PROGETTO ALLA LINEA "PORTO TOLLE - RAVENNA CANALA"

RACCORDI AERIE 132 kV IN PROGETTO VERSO CP "ARIMANO" E CP "CODIGORO"

LINEA AEREA AT 380 kV ESISTENTE "PORTO TOLLE - RAVENNA CANALA"

LINEA AEREA AT 132 kV ESISTENTE CP "CODIGORO" - CP "VOLANA"

LINEA AEREA AT 132 kV ESISTENTE CP "ARIMANO" - CP "CODIGORO"

LINEA AEREA AT 132 kV ESISTENTE CP "FRESIGALLO" - CP "CODIGORO"

LINEA AEREA ESISTENTE DA DEMOLIRE

RACCORDI IN CAVO INTERRATO 132 kV DA SE "FISCAGLIA" VERSO CP "VOLANA" - CP "FRESIGALLO" - CP "CODIGORO"

ASSE NUOVI SOSTEGNI RACCORDI AERIE 380 kV ALLA LINEA "PORTO TOLLE - RAVENNA CANALA"

ASSE NUOVI SOSTEGNI RACCORDI AERIE 132 kV VERSO CP "ARIMANO" E CP "CODIGORO"

ASSE SOSTEGNI ESISTENTI LINEA AEREA AT 380 kV "PORTO TOLLE - RAVENNA CANALA"

ASSE SOSTEGNI ESISTENTI LINEA AEREA AT 132 kV CP "CODIGORO" - CP "VOLANA"

ASSE SOSTEGNI ESISTENTI LINEA AEREA AT 132 kV CP "ARIMANO" - CP "CODIGORO"

ASSE SOSTEGNI ESISTENTI LINEA AEREA AT 132 kV CP "FRESIGALLO" - CP "CODIGORO"

ASSE NUOVI SOSTEGNI TRANSIZIONE LINEA AEREA AT ESISTENTI - RACCORDI IN CAVO INTERRATO 132 kV

ASSE SOSTEGNI ESISTENTI DA DEMOLIRE

Fascia di rispetto ope legis (150 m)

Reticolo secondario e canali di bonifica e relativa fascia di rispetto (10 m)

Fonte Regione Emilia Romagna
Provincia di Ferrara
Autorità di Bacino del Po

*Le opere di rete hanno ottenuto benestare del Gestore e hanno ottenuto un giudizio positivo di compatibilità ambientale con Delibera della Giunta Regionale Delibera Num. 1593 del 06/10/2025 e Autorizzazione Unica con Decreto Direttoriale n. 55/65/2025 del 6 novembre 2025.

PROGETTO PER LA REALIZZAZIONE DI UN IMPIANTO AGRIVOLTAICO DENOMINATO "AGRO-SOLARE FISCAGLIA" DA UBICARSI IN AGRO DI FISCAGLIA (FE) E DELLE RELATIVE OPERE DI CONNESSIONE

Potenza nominale: 51,86 MWp - Potenza in immissione: 40,00 MW

ELABORATO

INQUADRAMENTO DELL'OPERA SU RETICOLO IDROGRAFICO E RELATIVE FASCE DI RISPETTO

CODIFICA

AMB10700

SCALA

1:15.000

TAVOLA N°

1/4

GRUPPO DI PROGETTAZIONE

NRG

NRG PLUS ITALIA S.r.l.
Via Vittorio Veneto, 54B - 00187 Roma (RM)
info@nrgplus.global

RESPONSABILE TECNICO

Ing. Maurizio De Donno
Ordine Ingegneri della Provincia di Torino
n. 102584
madedonno@nrgplus.global

TECNICO SPECIALIZZATO


Pianificatore Territoriale Ilaria Angelelli
Ordine Architetti di Roma e Provincia
n. 26035
iangellelli@nrgplus.global

COMMITTENTE

FISCAGLIA AGRI-SOLARE S.r.l.
Piazza Ettore Troilo, 27 - 65127 Pescara (PE)
P.IVA 02446530661
fiscagliaagrisolare@pec.it

REV.	DATA	DESCRIZIONE	REDATTO	VERIFICATO	APPROVATO
0	Maggio 2026	PRESENTAZIONE ISTANZA	Plan. T. G. Ballerini	Ing. F. Spinelli plan. T. I. Angelelli	Ing. M. De Donno

NOTA: È vietata qualsiasi copia, riproduzione o divulgazione, totale o parziale, senza autorizzazione scritta. Tutti i diritti sono riservati.

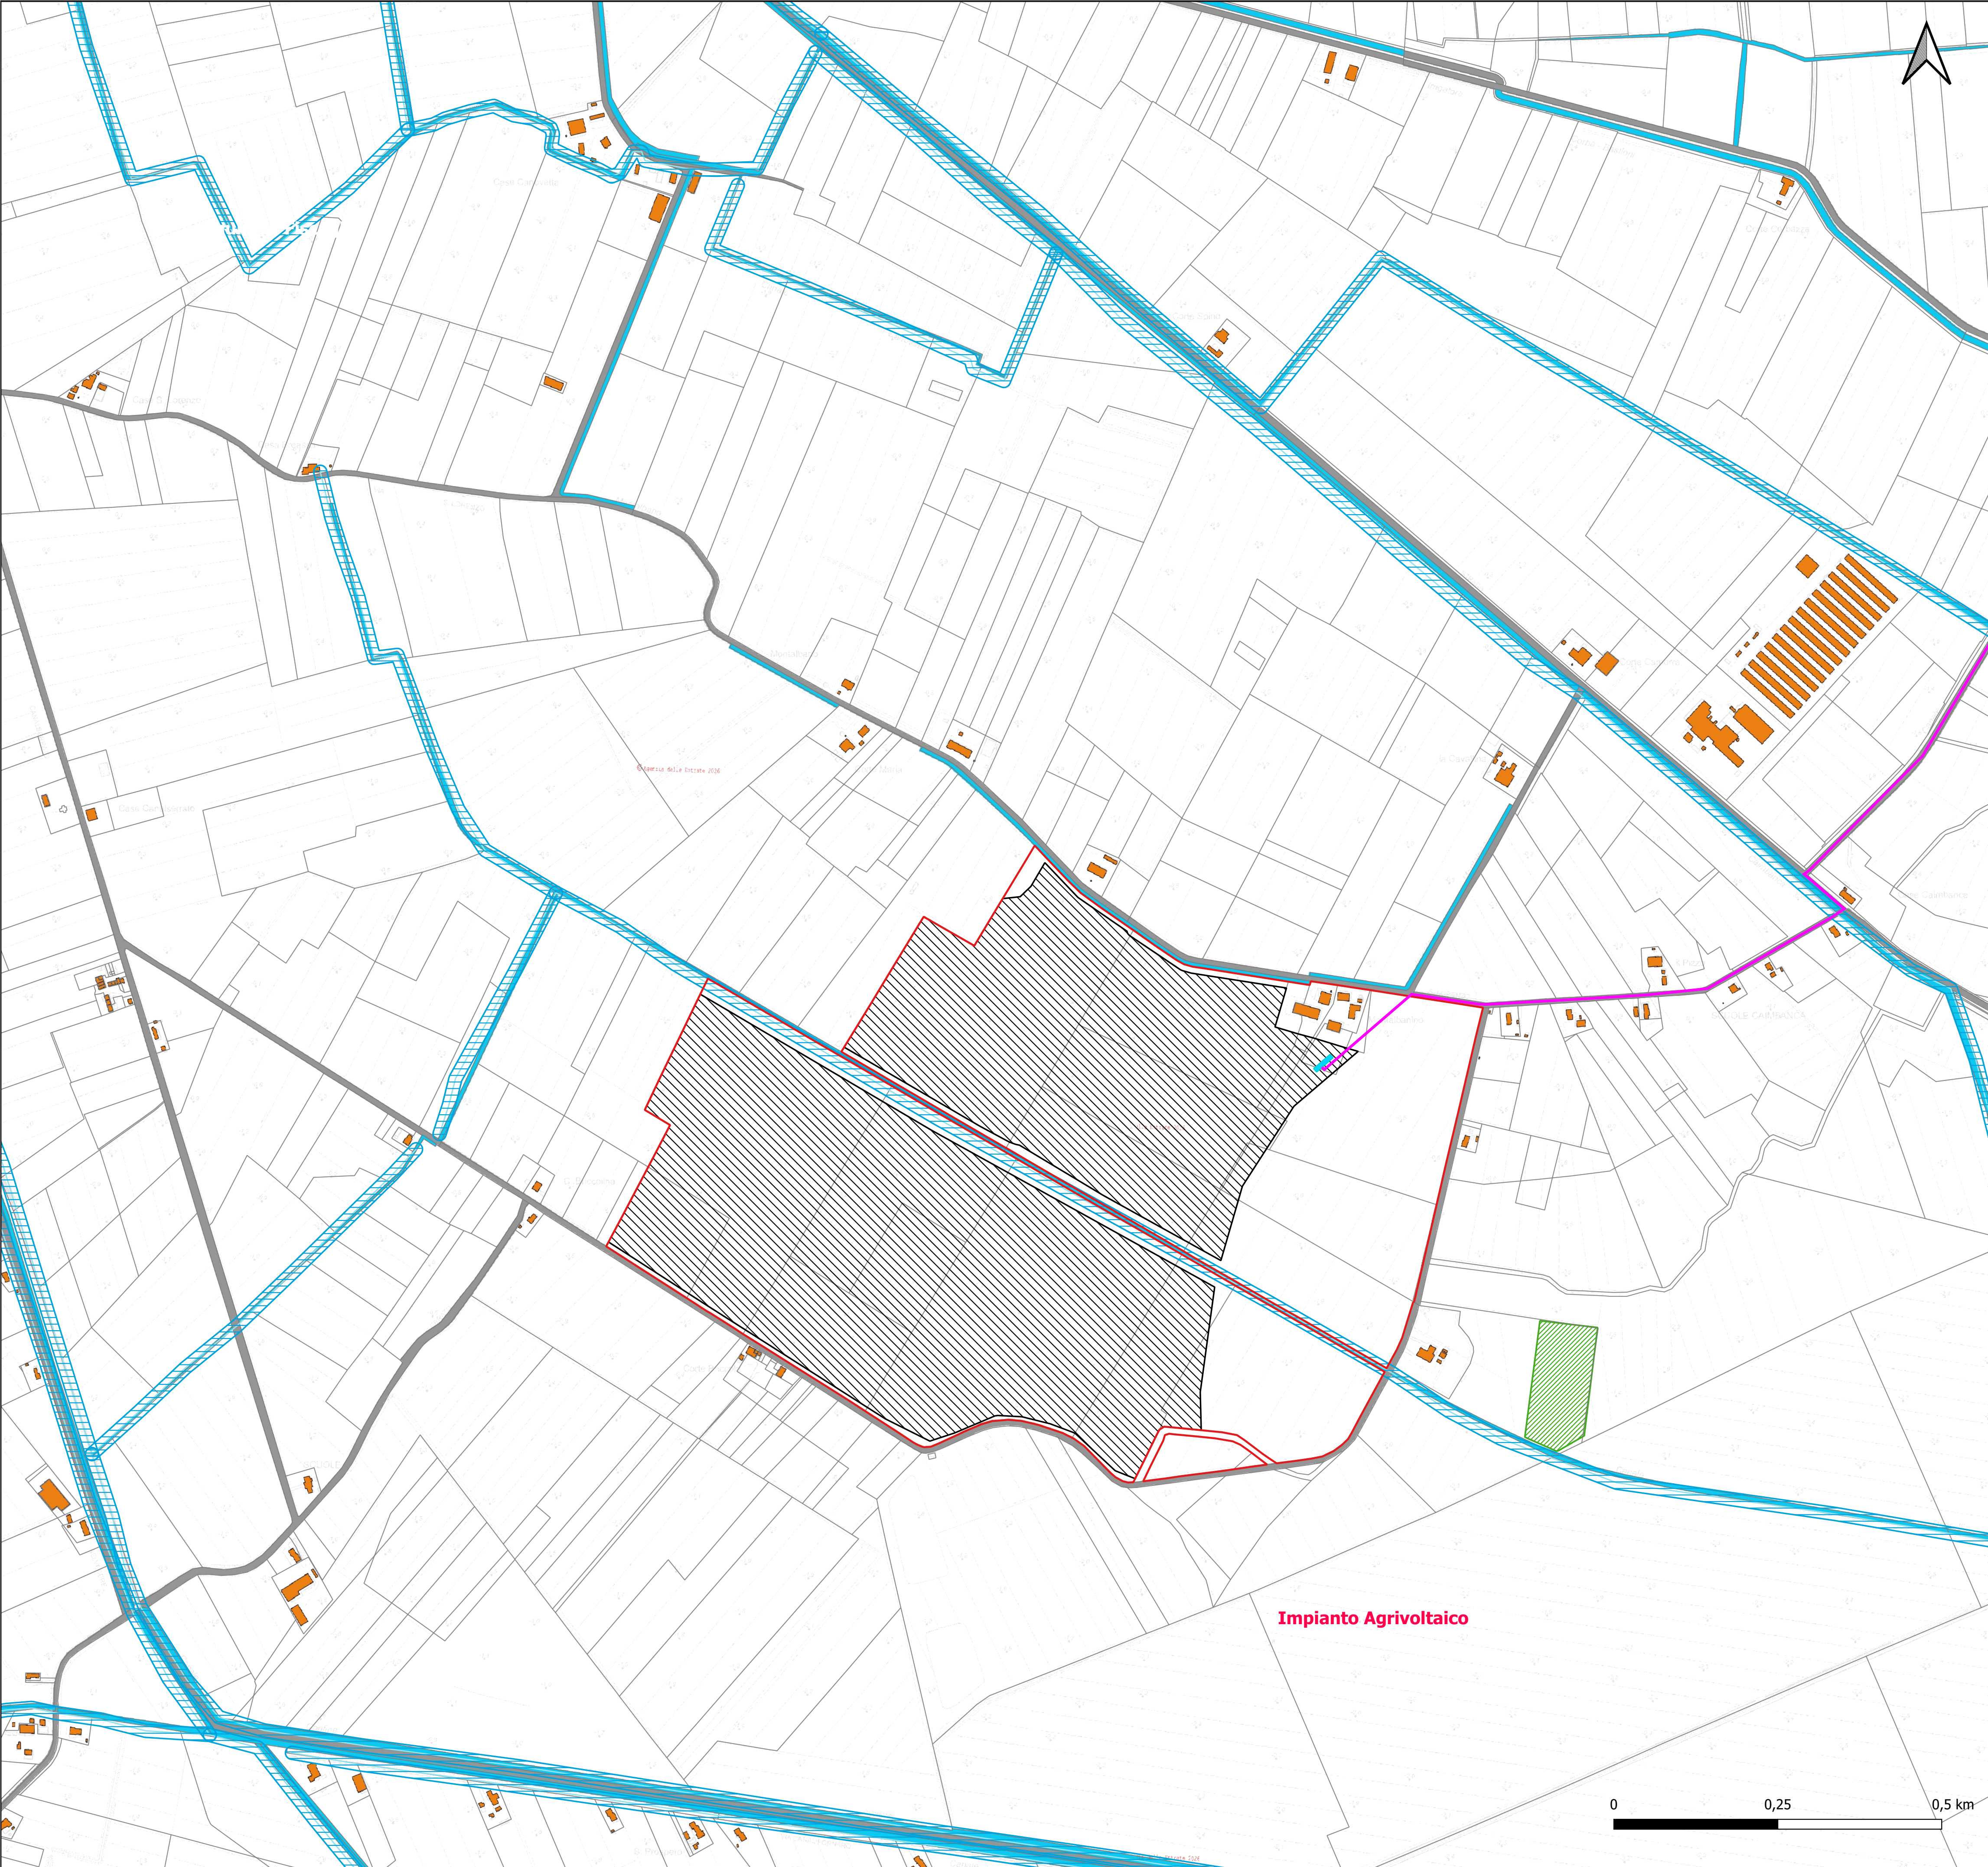

LOCALIZZAZIONE



LEGENDA

--- CONFINI COMUNALI

--- SUPERFICIE NELLA DISPONIBILITÀ DEL PROPONENTE

--- IMPIANTO AGRIVOLTAICO

--- CABINA DI RICEZIONE, SEZIONAMENTO E CONTROLLO

--- LINEA IN CAVO INTERRATO 36 kV

--- CABINA RICEZIONE - SE 380/132/36 kV "FISCAGLIA"

OPERE DI RETE*

--- STAZIONE ELETTRICA (SE) 380/132/36 kV "FISCAGLIA"

--- CABINA PRIMARIA (CP) "CODIGORO"

--- STRADA DI ACCESSO ALLA SE 380/132/36 kV "FISCAGLIA"

--- RACCORDI AERIEI 380 kV IN PROGETTO ALLA LINEA "PORTO TOLLE - RAVENNA CANALA"

--- RACCORDI AERIEI 132 kV IN PROGETTO VERSO CP "ARAND" E CP "CODIGORO"

--- LINEA AEREA AT 380 kV ESISTENTE "PORTO TOLLE - RAVENNA CANALA"

--- LINEA AEREA AT 132 kV ESISTENTE CP "CODIGORO" - CP "VOLANA"

--- LINEA AEREA AT 132 kV ESISTENTE CP "ARAND" - CP "CODIGORO"

--- LINEA AEREA AT 132 kV ESISTENTE CP "FRESIGALLO" - CP "CODIGORO"

--- LINEA AEREA ESISTENTE DA DEMOLIRE

--- RACCORDI IN CAVO INTERRATO 132 kV DA SE "FISCAGLIA" VERSO CP "VOLANA" - CP "FRESIGALLO" - CP "CODIGORO"

--- ASSE NUOVI SOSTEGNI RACCORDI AERIEI 380 kV ALLA LINEA "PORTO TOLLE - RAVENNA CANALA"

--- ASSE NUOVI SOSTEGNI RACCORDI AERIEI 132 kV VERSO CP "ARAND" E CP "CODIGORO"

--- ASSE SOSTEGNI ESISTENTI LINEA AEREA AT 380 kV "PORTO TOLLE - RAVENNA CANALA"

--- ASSE SOSTEGNI ESISTENTI LINEA AEREA AT 132 kV CP "CODIGORO" - CP "VOLANA"

--- ASSE SOSTEGNI ESISTENTI LINEA AEREA AT 132 kV CP "ARAND" - CP "CODIGORO"

--- ASSE SOSTEGNI ESISTENTI LINEA AEREA AT 132 kV CP "FRESIGALLO" - CP "CODIGORO"

--- ASSE NUOVI SOSTEGNI TRANSIZIONE LINEA AEREA AT ESISTENTI - RACCORDI IN CAVO INTERRATO 132 kV

--- ASSE SOSTEGNI ESISTENTI DA DEMOLIRE

SISTEMA DEL RETICOLO IDROGRAFICO

--- Fascia di rispetto ope legis (150 m)

--- Reticolo secondario e canali di bonifica e relativa fascia di rispetto (10 m)

FONTE REGIONE EMILIA ROMAGNA
PROVINCIA DI FERRARA
AUTORITÀ DI BACINO DEL PO

PROGETTO PER LA REALIZZAZIONE DI UN IMPIANTO AGRIVOLTAICO DENOMINATO "AGRO-SOLARE FISCAGLIA" DA UBICARSI IN AGRO DI FISCAGLIA (FE) E DELLE RELATIVE OPERE DI CONNESSIONE

Potenza nominale: 51,86 MWp - Potenza in immissione: 40,00 MW



ELABORATO

INQUADRAMENTO DELL'OPERA SU RETICOLO IDROGRAFICO E RELATIVE FASCE DI RISPETTO

CODIFICA
AMB10T00

SCALA
1:5.000

TAVOLA N°
2/4

GRUPPO DI PROGETTAZIONE

NRG

NRG PLUS ITALIA S.r.l.
Via Vittorio Veneto, 54B - 00187 Roma (RM)
info@nrplus.global

RESPONSABILE TECNICO
Ing. Maurizio De Donno
Ordine Ingegneri della Provincia di Torino
n. 102584
madedonno@nrplus.global

TECNICO SPECIALIZZATO



Pianificatore Territoriale Ilaria Angelelli
Ordine Architetti di Roma e Provincia
n. 26035
iangellelli@nrplus.global

COMMITTENTE

FISCAGLIA AGRI-SOLARE S.r.l.
Piazza Ettore Troilo, 27 - 65127 Pescara (PE)
P.IVA 02446530661
fiscagliaagrisolare@pec.it

REV.	DATA	DESCRIZIONE	REDATTO	VERIFICATO	APPROVATO
0	Maggio 2026	PRESENTAZIONE ISTANZA	Plan. T. G. Ballerini	Ing. F. Scimelli Plan. T. I. Angelelli	Ing. M. De Donno

NOTA: È vietata qualsiasi copia, riproduzione o divulgazione, totale o parziale, senza autorizzazione scritta. Tutti i diritti sono riservati.

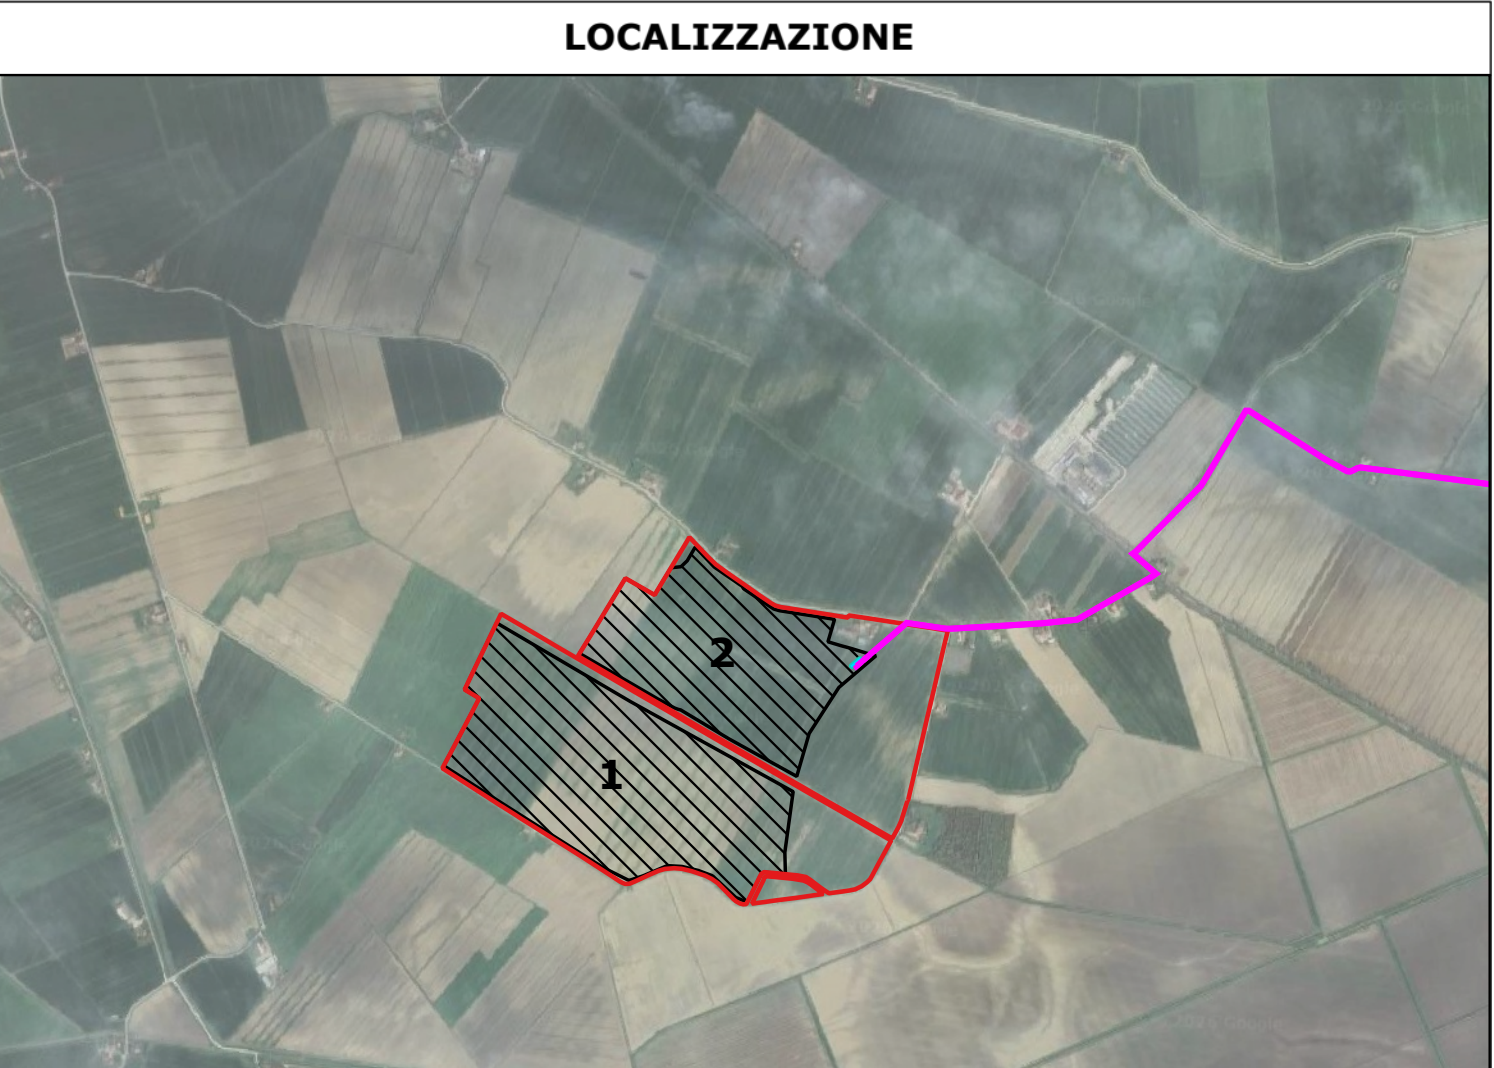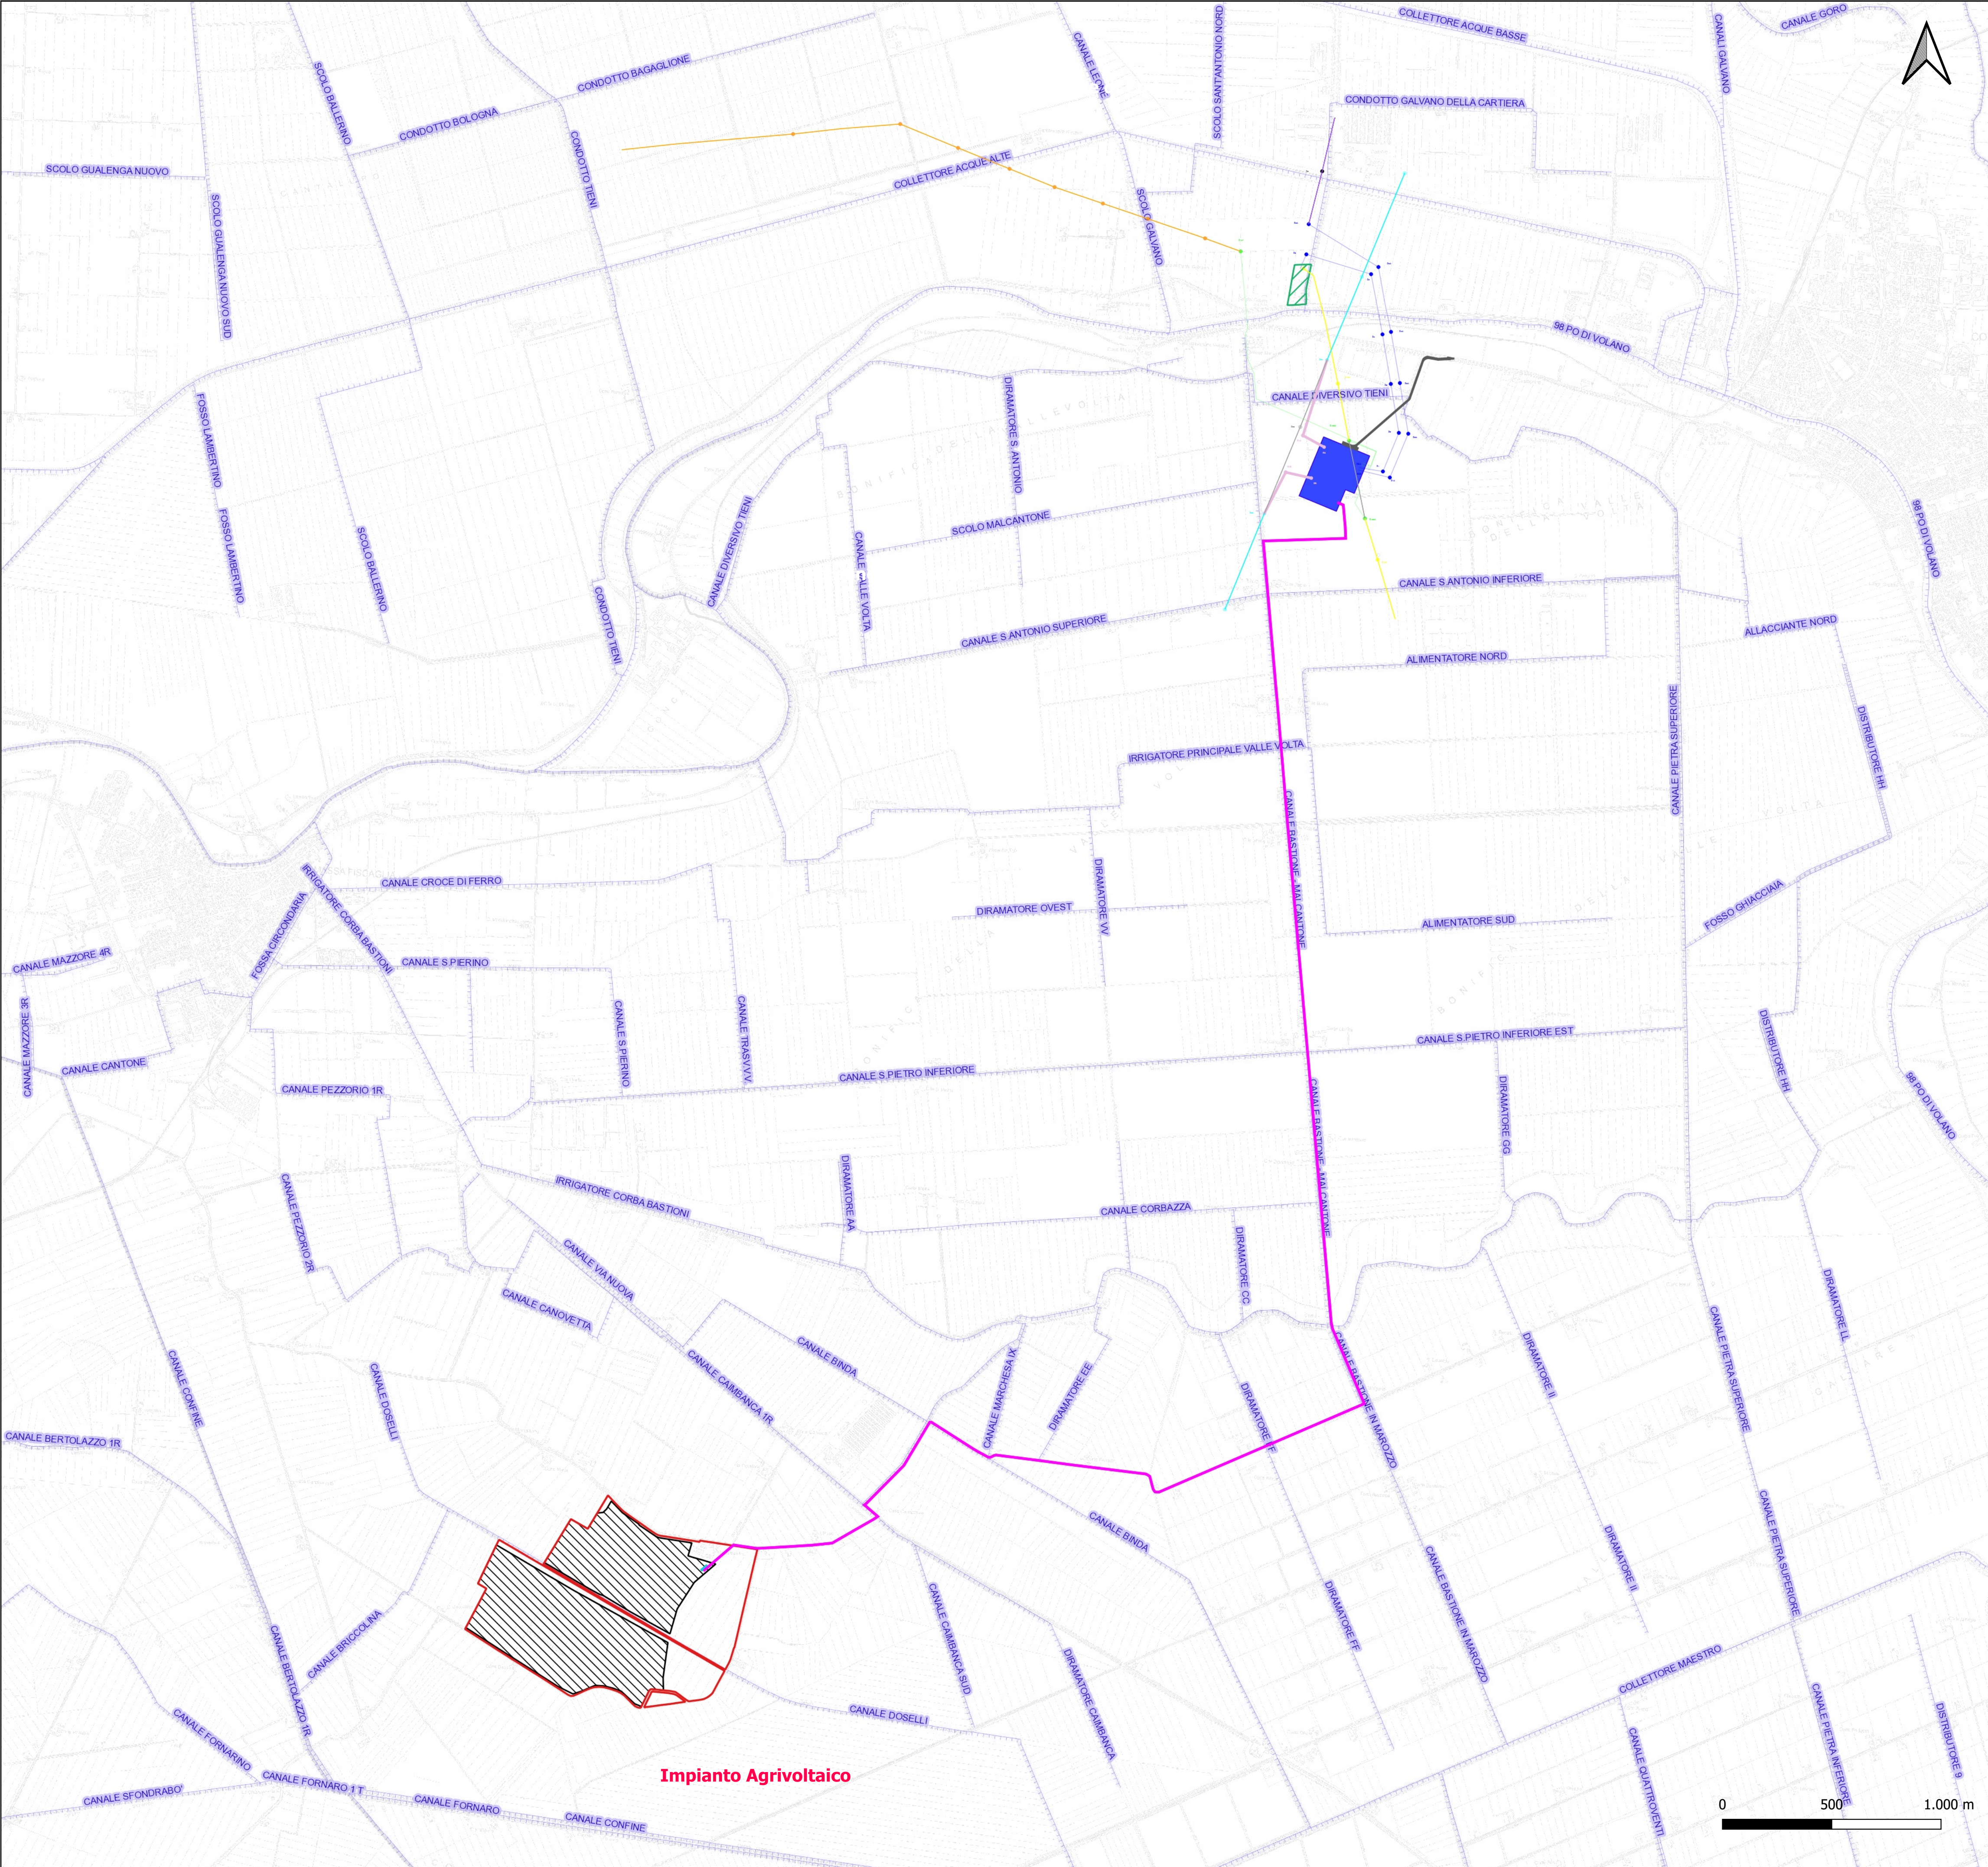

LOCALIZZAZIONE

LEGENDA

CONFINI COMUNALI

SUPERFICIE NELLA DISPONIBILITÀ DEL PROPONENTE

IMPIANTO AGRIVOLTAICO

CABINA DI RICEZIONE, SEZIONAMENTO E CONTROLLO

LINEA IN CAVO INTERRATO 36 kV

CABINA RICEZIONE - SE 380/132/36 kV "FISCAGLIA"

STAZIONE ELETTRICA (SE) 380/132/36 kV "FISCAGLIA"

CABINA PRIMARIA (CP) "CODIGORO"

STRADA DI ACCESSO ALLA SE 380/132/36 kV "FISCAGLIA"

RACCORDI AERIE 380 kV IN PROGETTO ALLA LINEA "PORTO TOLLE - RAVENNA CANALA"

RACCORDI AERIE 132 kV IN PROGETTO VERSO CP "MIRANO" E CP "CODIGORO"

LINEA AEREA AT 380 kV ESISTENTE "PORTO TOLLE - RAVENNA CANALA"

LINEA AEREA AT 132 kV ESISTENTE CP "CODIGORO" - CP "VOLANA"

LINEA AEREA AT 132 kV ESISTENTE CP "MIRANO" - CP "CODIGORO"

LINEA AEREA AT 132 kV ESISTENTE CP "FRESIGALLO" - CP "CODIGORO"

LINEA AEREA ESISTENTE DA DEMOLIRE

RACCORDI IN CAVO INTERRATO 132 kV DA SE "FISCAGLIA" VERSO CP "VOLANA" - CP "FRESIGALLO" - CP "CODIGORO"

ASSE NUOVI SOSTEGNI RACCORDI AERIE 380 kV ALLA LINEA "PORTO TOLLE - RAVENNA CANALA"

ASSE NUOVI SOSTEGNI RACCORDI AERIE 132 kV VERSO CP "MIRANO" E CP "CODIGORO"

ASSE SOSTEGNI ESISTENTI LINEA AEREA AT 380 kV "PORTO TOLLE - RAVENNA CANALA"

ASSE SOSTEGNI ESISTENTI LINEA AEREA AT 132 kV CP "MIRANO" - CP "CODIGORO"

ASSE SOSTEGNI ESISTENTI LINEA AEREA AT 132 kV CP "FRESIGALLO" - CP "CODIGORO"

ASSE NUOVI SOSTEGNI TRANSIZIONE LINEA AEREA AT ESISTENTI - RACCORDI IN CAVO INTERRATO 132 kV

ASSE SOSTEGNI ESISTENTI DA DEMOLIRE

SISTEMA DEI CANALI DI BONIFICA

Canali di bonifica e collettori

CONSORZIO DI BONIFICA

*Le opere di rete hanno ottenuto benestare del Gestore e hanno ottenuto un giudizio positivo di compatibilità ambientale con Delibera della Giunta Regionale Delibera Num. 1593 del 06/10/2025 e Autorizzazione Unica con Decreto Direttoriale n. 55/65/2025 del 6 novembre 2025.

PROGETTO PER LA REALIZZAZIONE DI UN IMPIANTO AGRIVOLTAICO DENOMINATO "AGRO-SOLARE FISCAGLIA" DA UBICARSI IN AGRO DI FISCAGLIA (FE) E DELLE RELATIVE OPERE DI CONNESSIONE

Potenza nominale: 51,86 MWp - Potenza in immissione: 40,00 MW

ELABORATO

INQUADRAMENTO DELL'OPERA SU RETICOLO IDROGRAFICO E RELATIVE FASCE DI RISPETTO

CODIFICA
AMB10T00

SCALA
1:15.000

TAVOLA N°
3/4

GRUPPO DI PROGETTAZIONE

NRG PLUS ITALIA S.r.l.
Via Vittorio Veneto, 54B - 00187 Roma (RM)
info@nrgplus.global

RESPONSABILE TECNICO
Ing. Maurizio De Donno
Ordine Ingegneri della Provincia di Torino
n. 10258H
mdedonno@nrgplus.global

TECNICO SPECIALIZZATO


Pianificatore Territoriale Ilaria Angelelli
Ordine Architetti di Roma e Provincia
n. 26035
iangelelli@nrgplus.global

COMMITTENTE

FISCAGLIA AGRI-SOLARE S.r.l.
Piazza Ettore Troilo, 27 - 65127 Pescara (PE)
P.IVA 02446530661
fiscagliaagrisolare@pec.it

REV.	DATA	DESCRIZIONE	REDATTO	VERIFICATO	APPROVATO
0	Maggio 2026	PRESENTAZIONE ISTANZA	Plan. T. G. Ballerini	Ing. F. Scinelli Plan. T. I. Angelelli	Ing. M. De Donno

NOTA: è vietata qualsiasi copia, riproduzione o divulgazione, totale o parziale, senza autorizzazione scritta. Tutti i diritti sono riservati.

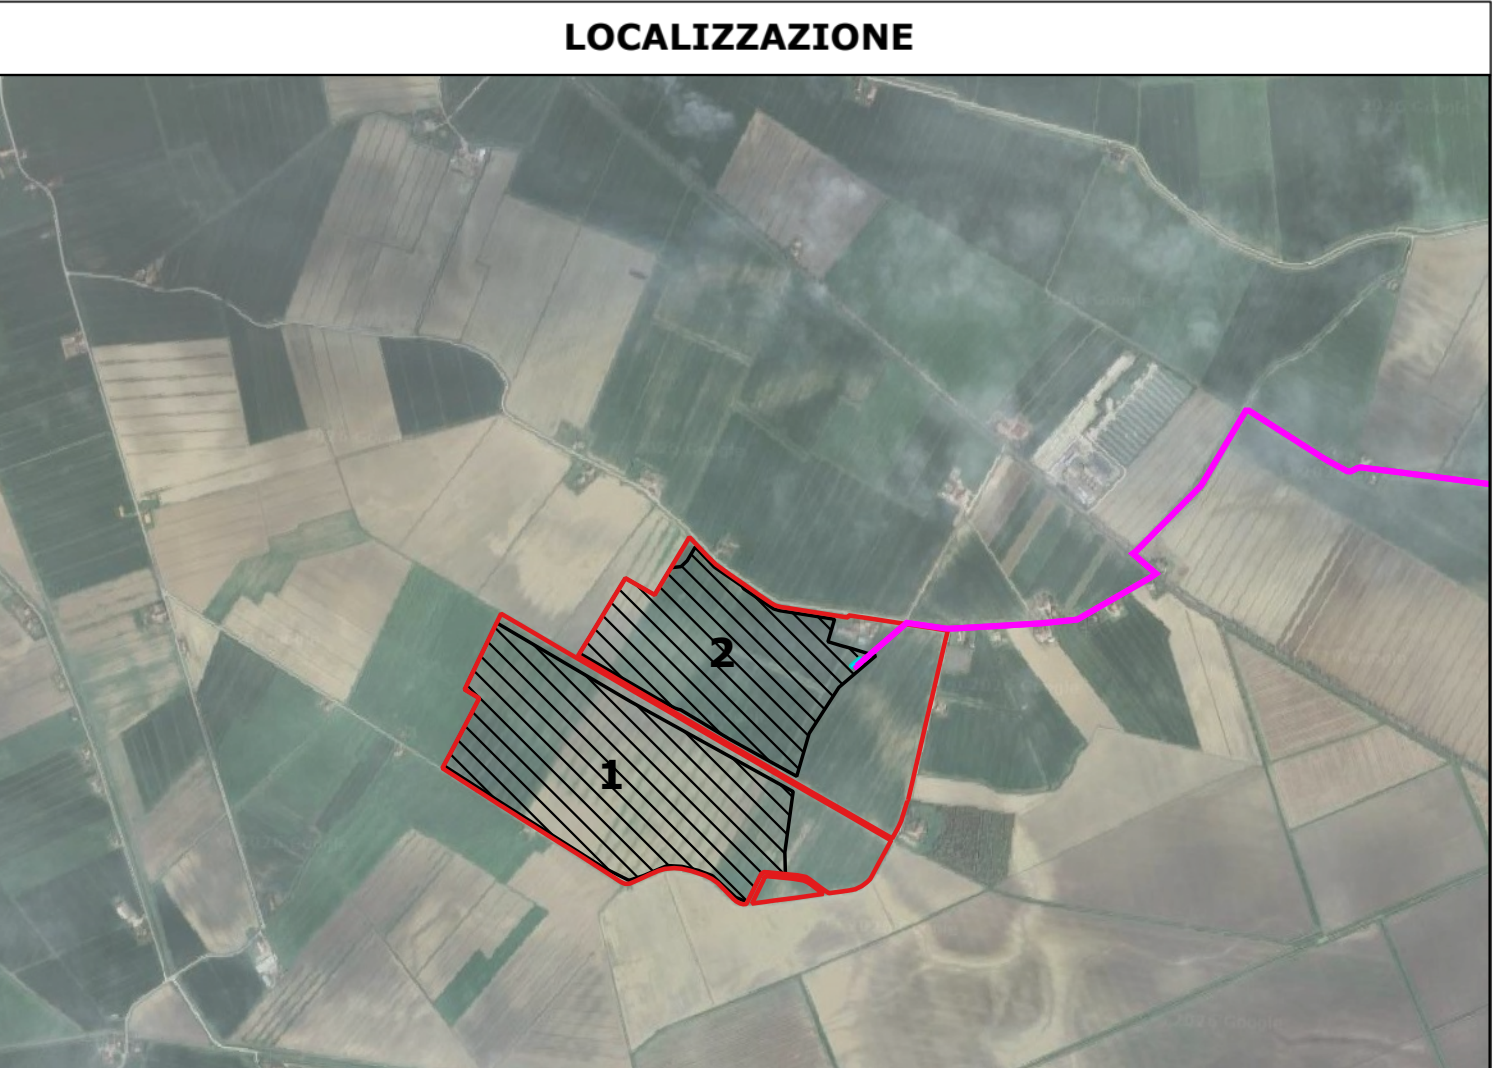

CONFINI COMUNALI		OPERE DI RETE*	
	SUPERFICIE NELLA DISPONIBILITÀ DEL PROPONENTE		STAZIONE ELETTRICA (SE) 380/132/36 kV "FISCAGLIA"
	IMPIANTO AGRIVOLTAICO		CABINA PRIMARIA (CP) "CODIGORO"
	CABINA DI RICEZIONE, SEZIONAMENTO E CONTROLLO		STRADA DI ACCESSO ALLA SE 380/132/36 kV "FISCAGLIA"
	LINEA IN CAVO INTERATO 36 kV		RACCOLTORE ARBEE 380 kV ALLA LINEA "PORTO TOLLE - RAVENTINA CANAL"
Canali di bonifica e collettori

CONSORZIO DI BONIFICA

**Le opere di rete hanno ottenuto benestare del Gestore e hanno ottenuto un giudizio positivo di compatibilità ambientale con Delibera della Giunta Regionale Delibera Num. 1593 del 06/10/2025 e Autorizzazione Unica con Decreto Direttoriale n. 55/65/2025 del 6 novembre 2025*

Potenza nominale: 51,86 MWp - Potenza in immissione: 40,00 MW



INQUADRAMENTO DELL'OPERA SU RETICOLO IDROGRAFICO E RELATIVE FASCE DI RISPETTO

CODIFICA	SCALA	TAVOLA N°
AMB10T00	1:5.000	4/4

TECNICO SPECIALIZZATO

NRG PLUS ITALIA S.r.l.
Via Vittorio Veneto, 54B - 00187 Roma (RM)
info@nrgplus.global

RESPONSABILE TECNICO
Ing. Maurizio De Donno
Ordine Ingegneri della Provincia di Torino
n. 10258H
mdedonno@nrgplus.global

**ETSCAGI TA AGRI-SOLARE S.r.l.**

Piazza Ettore Troilo, 27 - 65127 Pescara (PE)
P.IVA 02446530681
fiscagliaagrisolare@pec.it

REV.	DATA	DESCRIZIONE	REDATTO	VERIFICATO	APPROVATO
0	Maggio 2026	PRESENTAZIONE ISTANZA	Pian. T. G. Ballerini	Ing. F. Spinelli Pian. T. I Angeletti	Ing. M. De Donno

NOTA: è vietata qualsiasi copia, riproduzione o divulgazione, totale o parziale, senza autorizzazione scritta. Tutti i diritti sono riservati.