
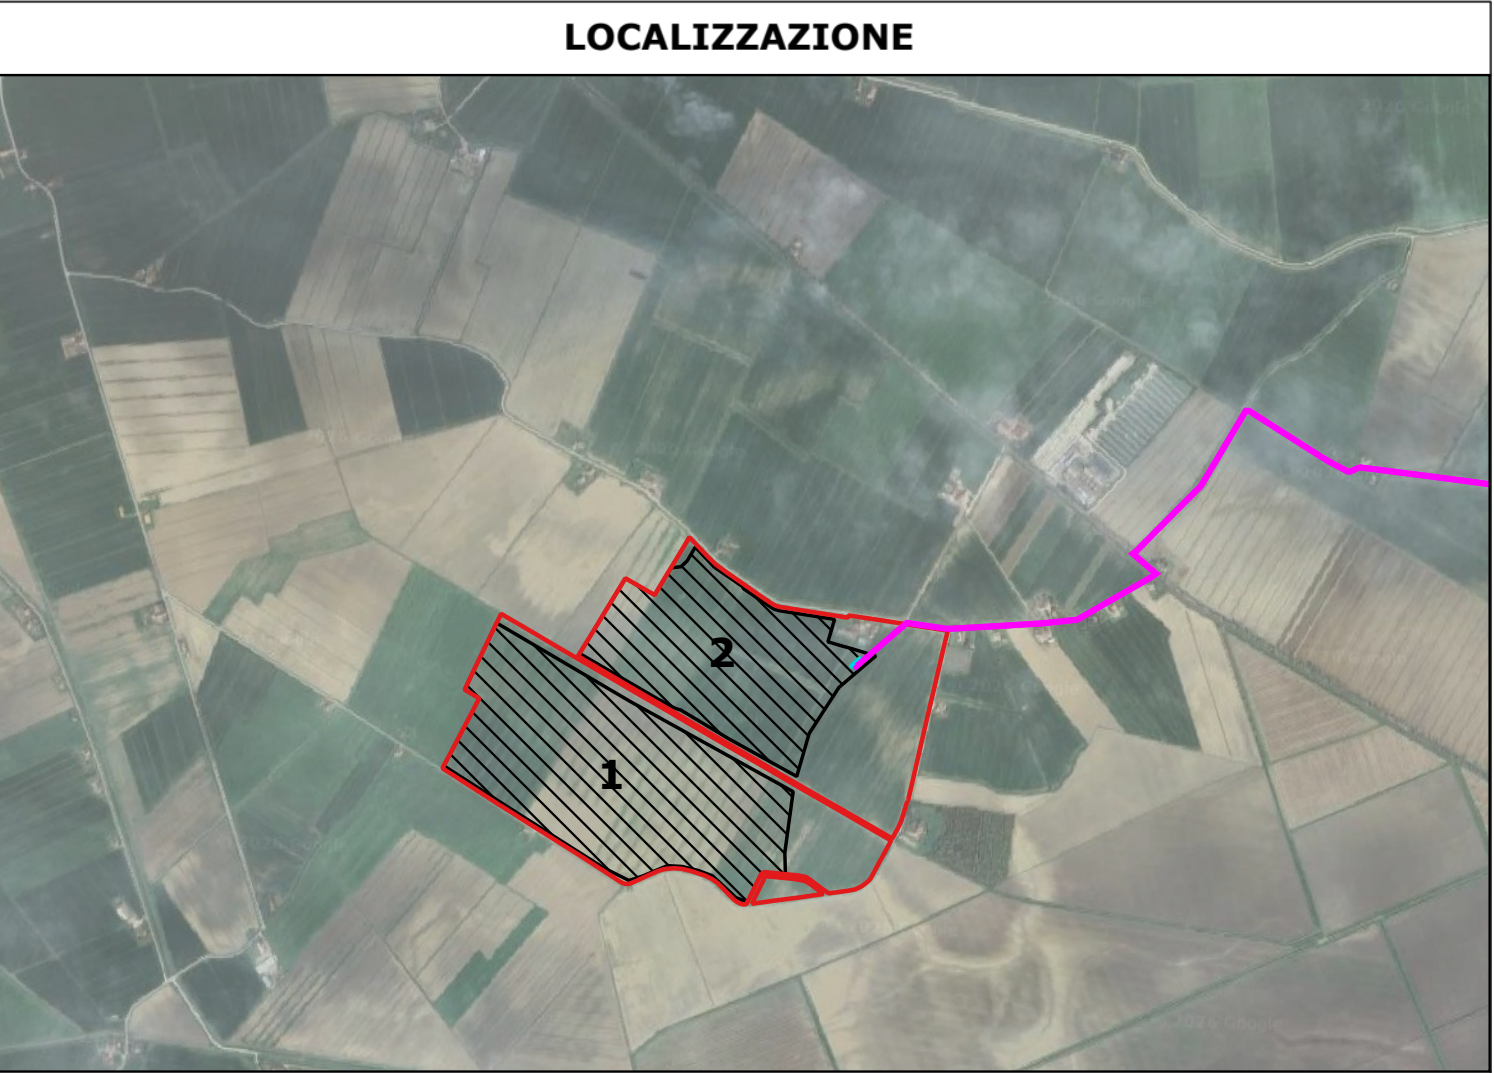


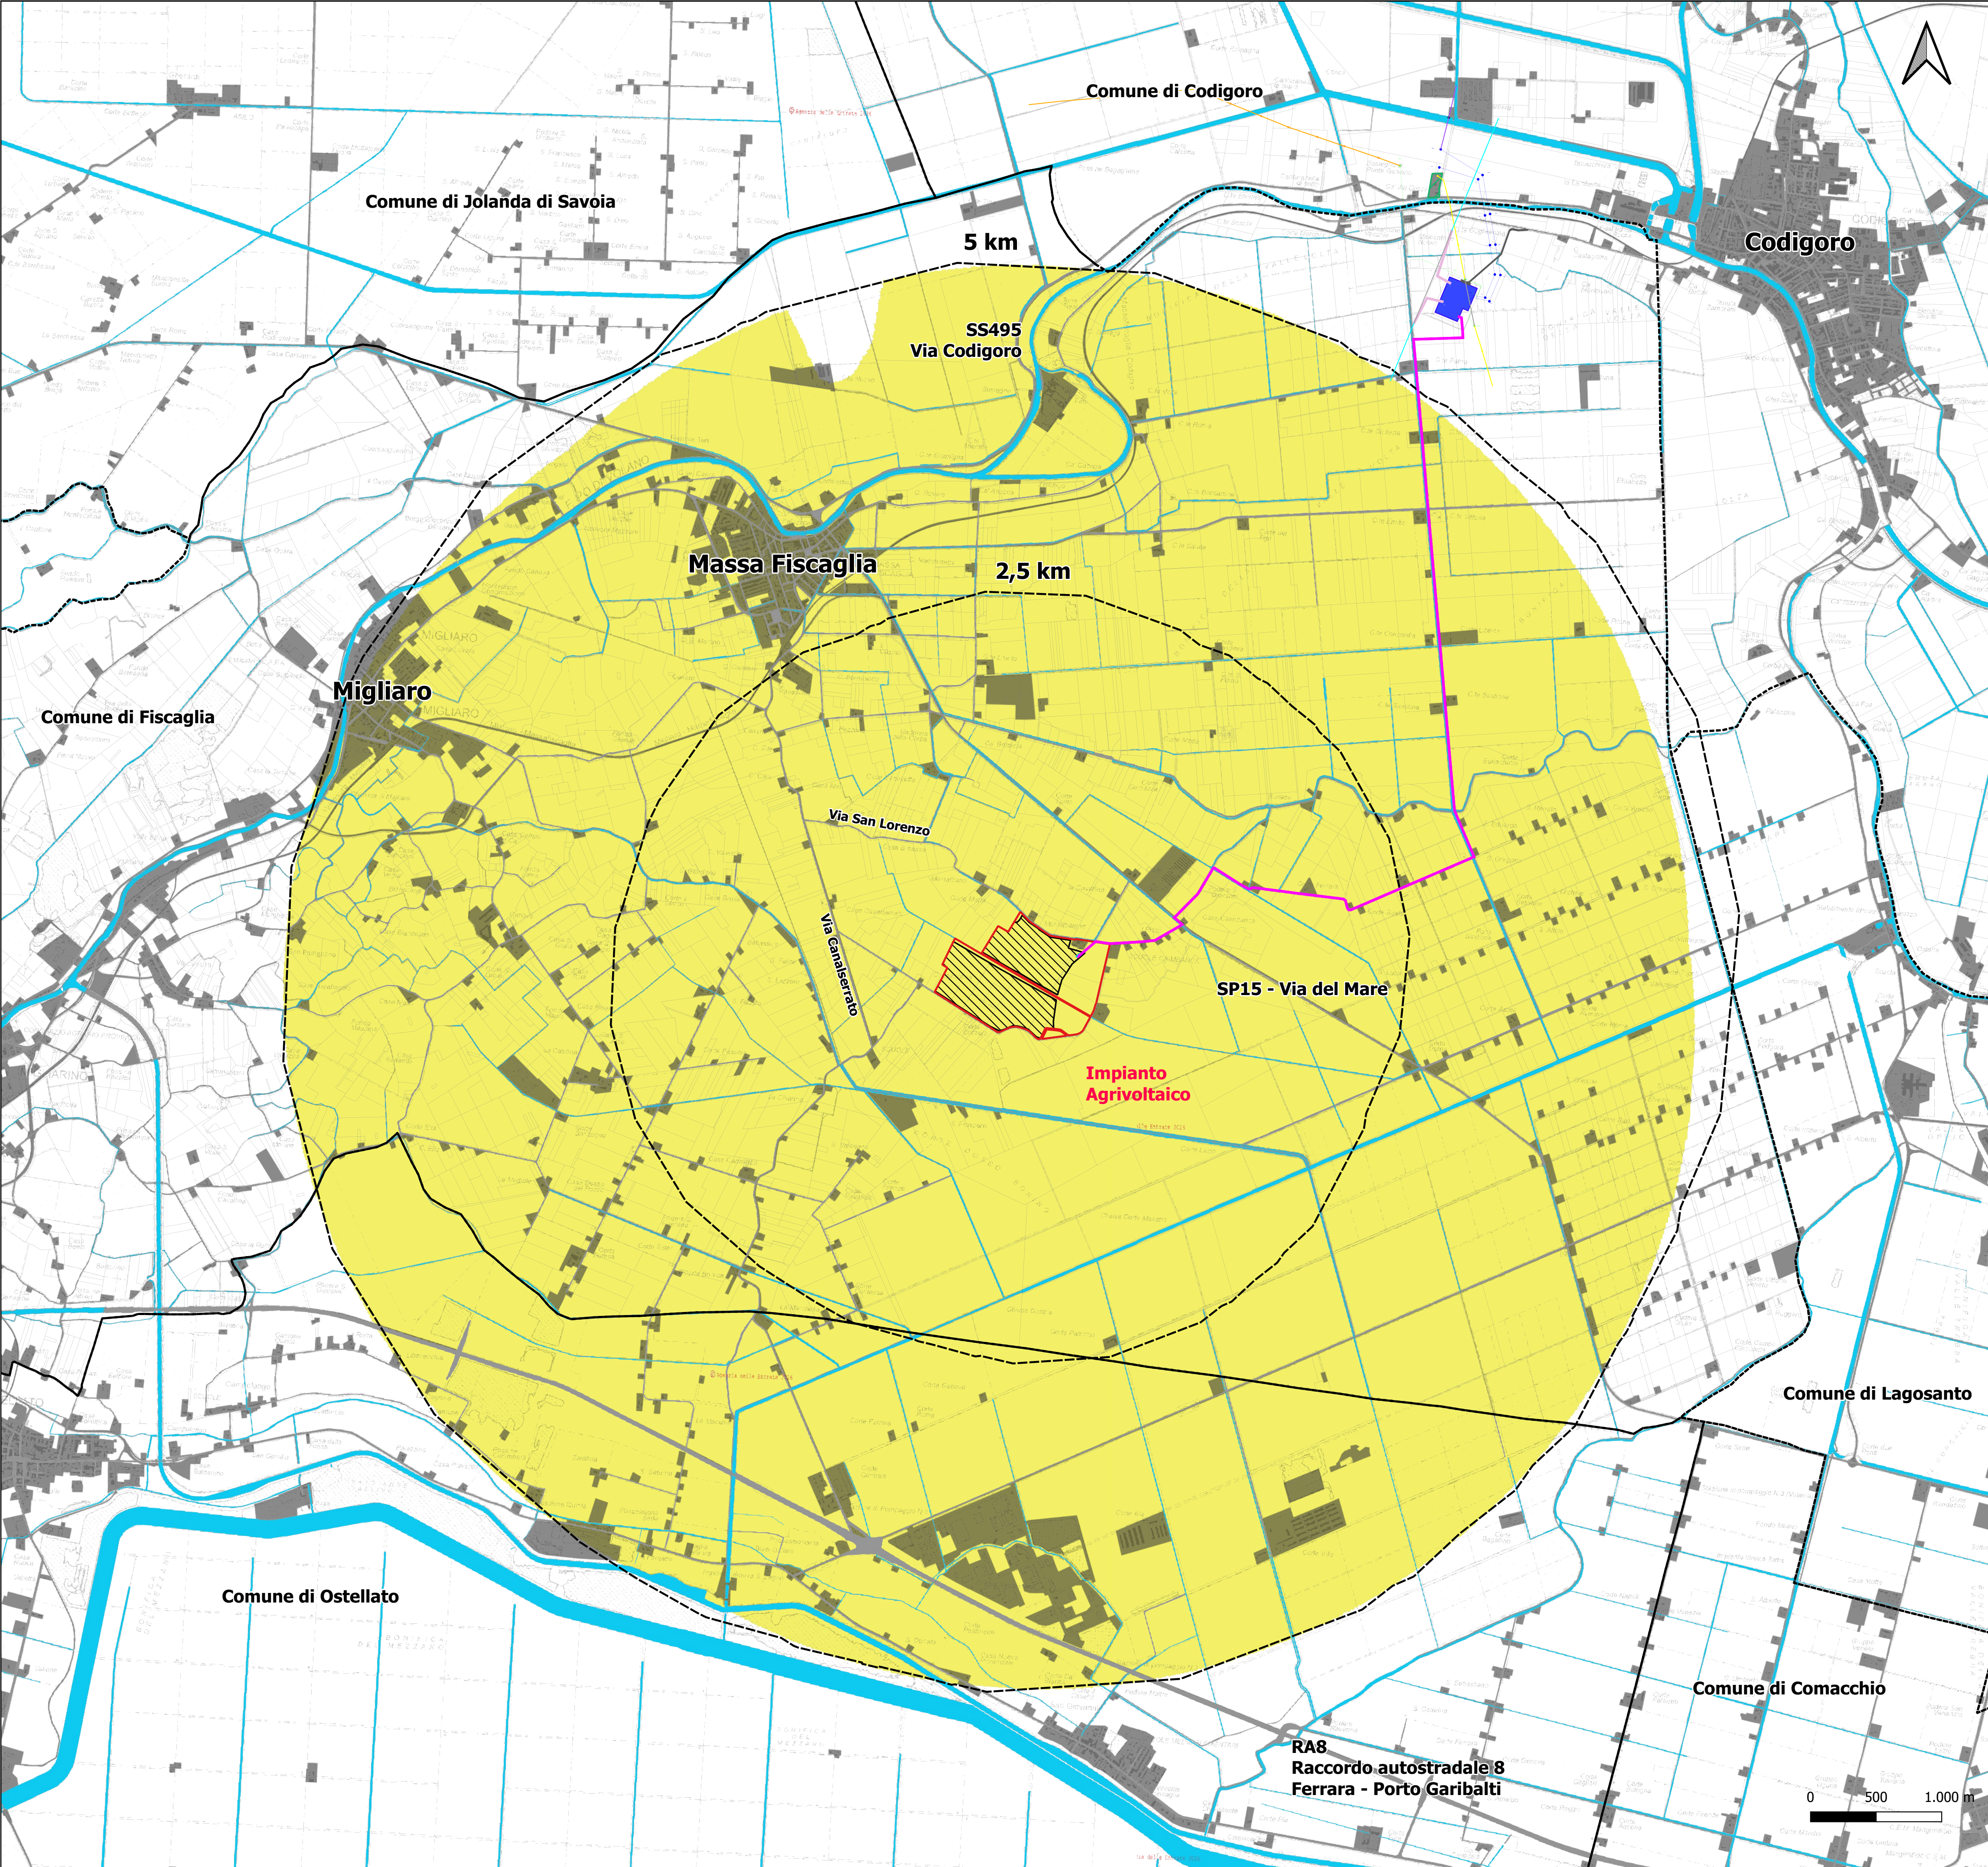

LEGENDA

 CONFINI COMUNALI

SUPERFICIE NELLA DISPONIBILITÀ DEL PROPONENTE

IMPIANTO AGRIVOLTAICO

CABINA DI RICEZIONE, SEZIONAMENTO E CONTROLLO

LINEA IN CAVO INTERRATO 36 kV

CABINA RICEZIONE - SE 380/132/36 kV "FISCAGLIA"

STAZIONE ELETTRICA (SE) 380/132/36 kV "FISCAGLIA"

CABINA PRIMARIA (CP) "CODIGORO"

STRADA DI ACCESSO ALLA SE 380/132/36 kV "FISCAGLIA"

 RACCORDI AERIE 380 kV IN PROGETTO ALLA LINEA "PORTO TOLLE - RAVENNA CANALA" RACCORDI AERIE 132 kV IN PROGETTO VERSO CP "MARANO" E CP "CODIGORO" LINEA AEREA AT 380 kV ESISTENTE "PORTO TOLLE - RAVENNA CANALA" LINEA AEREA AT 132 kV ESISTENTE CP "CODIGORO" - CP "VOLANA" LINEA AEREA AT 132 kV ESISTENTE CP "CODIGORO" - CP "CODIGORO" LINEA AEREA AT 132 kV ESISTENTE CP "FRESGALLO" - CP "CODIGORO" LINEA AEREA ESISTENTE DA DEMOLIRE RACCORDI IN CAVO INTERRATO 132 kV DA SE "FISCAGLIA" VERSO CP "VOLANA" - CP "FRESGALLO" - CP "CODIGORO" ASSE NUOVI SOSTEGNI RACCORDI AERIE 380 kV ALLA LINEA "PORTO TOLLE - RAVENNA CANALA" ASSE NUOVI SOSTEGNI RACCORDI AERIE 132 kV VERSO CP "MARANO" E CP "CODIGORO" ASSE SOSTEGNI ESISTENTI LINEA AEREA AT 380 kV "PORTO TOLLE - RAVENNA CANALA" ASSE SOSTEGNI ESISTENTI LINEA AEREA AT 132 kV CP "CODIGORO" - CP "VOLANA" ASSE SOSTEGNI ESISTENTI LINEA AEREA AT 132 kV CP "CODIGORO" ASSE SOSTEGNI ESISTENTI LINEA AEREA AT 132 kV CP "FRESGALLO" - CP "CODIGORO" ASSE NUOVI SOSTEGNI TRANSIZIONE LINEA AEREA AT ESISTENTI - RACCORDI IN CAVO INTERRATO 132 kV ASSE SOSTEGNI ESISTENTI DA DEMOLIRE VIABILITÀ DI PRINCIPALE VIABILITÀ LOCALE COSTRUITO (tessuti residenziali UD5 Regione Emilia Romagna)

CARTA DELL'INTERVISIBILITÀ TEORICA

POTENZIALE AREA DI INTERVISIBILITÀ**

** La carta della potenziale area di intervisibilità dell'impianto è stata elaborata mediante analisi di viewshed utilizzando il tool di geoprocessing Viewshed in QGIS, basata sul modello digitale del terreno (DTM). Tale analisi considera esclusivamente la morfologia del terreno, escludendo elementi schermanti quali coperture vegetazionali, filari arborei, edificato o altre strutture antropiche. Di conseguenza, la rappresentazione cartografica ha carattere teorico e cautelativo, definendo la massima estensione potenziale delle aree visibili in assenza di ostacoli. Per le evidenze fotografiche e le verifiche puntuali di visibilità si rimanda all'elaborato AMB20T00 - Percezione visiva - fotoinserimenti ante operam - post operam.

*Le opere di rete hanno ottenuto benestare del Gestore e hanno ottenuto un giudizio positivo di compatibilità ambientale con Delibera della Giunta Regionale Delibera Num. 1593 del 06/10/2025 e Autorizzazione Unica con Decreto Direttoriale n. 55/65/2025 del 6 novembre 2025.

PROGETTO PER LA REALIZZAZIONE DI UN IMPIANTO AGRIVOLTAICO DENOMINATO "AGRO-SOLARE FISCAGLIA" DA UBICARSI IN AGRO DI FISCAGLIA (FE) E DELLE RELATIVE OPERE DI CONNESSIONE

Potenza nominale: 51,86 MWp - Potenza in immissione: 40,00 MW

ELABORATO

CARTA DELL'INTERVISIBILITÀ TEORICA

CODIFICA

AMB18T00

SCALA

1:25.000

TAVOLA N°

1/2

GRUPPO DI PROGETTAZIONE

NRG

NRG PLUS ITALIA S.r.l.
Via Vittorio Veneto, 54B - 00187 Roma (RM)
info@nrplus.global

RESPONSABILE TECNICO
Ing. Maurizio De Donno
Ordine Ingegneri della Provincia di Torino
n. 10258H
mddonno@nrplus.global

TECNICO SPECIALIZZATO


Pianificatore Territoriale Ilaria Angelelli
Ordine Architetti di Roma e Provincia
n. 26035
iangellelli@nrplus.global

COMMITTENTE

FISCAGLIA AGRI-SOLARE S.r.l.
Piazza Ettore Troilo, 27 - 65127 Pescara (PE)
P.IVA 02446530681
fiscagliaagriolare@pec.it

REV.	DATA	DESCRIZIONE	REDATTO	VERIFICATO	APPROVATO
0	Maggio 2026	PRESENTAZIONE ISTANZA	Plan. T. G. Ballerini	Ing. F. Scinelli plan. T. I. Angelelli	Ing. M. De Donno

NOTA: è vietata qualsiasi copia, riproduzione o divulgazione, totale o parziale, senza autorizzazione scritta. Tutti i diritti sono riservati.

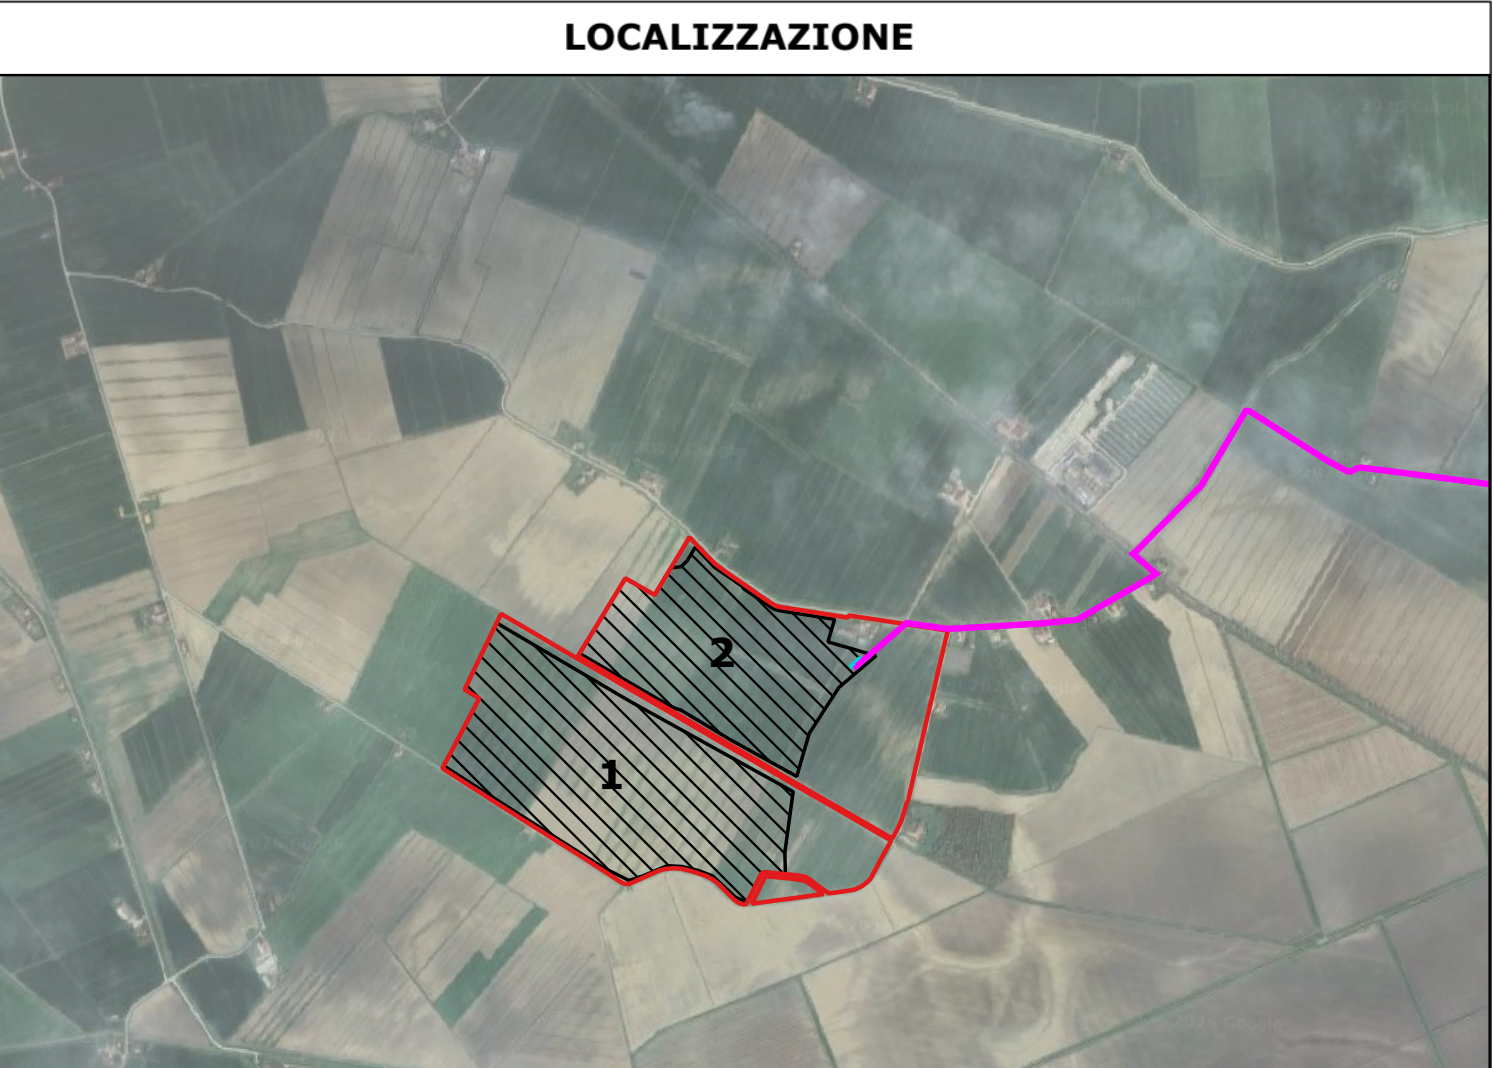[illegible]

POTENZIALE AREA DI INTERVISIBILITÀ**

- VIABILITÀ DI PRINCIPALE
- VIABILITÀ LOCALE
- COSTRUITO (tessuti residenziali Uds Regione Emilia Romagna)
- ATTIVITÀ COMMERCIALI (Uds Regione Emilia Romagna)
- ATTIVITÀ ZOOTECNICHE (Uds Regione Emilia Romagna)
- SERVIZI PUBBLICI E PRIVATI (Uds Regione Emilia Romagna)

● ● ● Filari alterati

Uso del suolo 2020

- 2210 - vigneti
- 2220 - frutteti
- 2241 - pioppeti culturali
- 2242 - altre colture da legno
- 2420 - sistemi culturali e particolari complessi

- 3113 - boschi a prevalenza di poppi e salici
- 3114 - boschi a prevalenza di farnie e frassini
- 3116 - boscaglie ruderali
- 3231 - vegetazione arbustiva in evoluzione
- 3232 - rinboschimenti recenti
- Aree boscate

* La carta della potenziale area di intervisibilità dell'impianto è stata elaborata mediante analisi di viewshed utilizzando il tool di geoprocessing Viewshed in QGIS, basata sul modello digitale del terreno (DTM). Tale analisi considera esclusivamente la morfologia del terreno, escludendo elementi schermanti quali coperture vegetazionali, filari arborei, edifici o altre strutture antropiche. Di conseguenza, la rappresentazione cartografica ha carattere teorico e cautelativo, definendo la massima estensione potenziale delle aree visibili in assenza di ostacoli. Per le evidenze fotografiche e le verifiche puntuali di visibilità si rimanda all'elaborato AMB20T00 - Percezione visiva - fotoinserimenti ante operam - post operam.

**Le opere di rete hanno ottenuto benestare del Gestore e hanno ottenuto un giudizio positivo di compatibilità ambientale con Delibera della Giunta Regionale Delibera Num. 1593 del 06/10/2025 e Autorizzazione Unica con Decreto Direttoriale n. 55/65/2025 del 6 novembre 2025.*

Potenza nominale: 51,86 MWp - Potenza in immissione: 40,00 MW



CARTA DELL'INTERVISIBILITÀ TEORICA

CODIFICA	SCALA	TAVOLA N°
AMB18T00	1:25.000	2/2

NRG⁺

NRG PLUS ITALIA S.r.l.
Via Vittorio Veneto, 54B - 00187 Roma (RM)
info@nrgplus.global

RESPONSABILE TECNICO
Ing. Maurizio De Donno
Ordine Ingegneri della Provincia di Torino
n. 10258H
mdedonno@nrgplus.global

TECNICO SPECIALIZZATO

Pianificatore Territoriale Ilaria Angelelli
Ordine Architetti di Roma e Provincia
n. 26035
angelelli@nrgplus.global

**FISCAGLIA AGRI-SOLARE S.r.l.**

Piazza Ettore Troilo, 27 - 65127 Pescara (PE)
P.IVA 02446530681
fiscagliaagrisolare@pec.it

REV.	DATA	DESCRIZIONE	REDATTO	VERIFICATO	APPROVATO
0	Maggio 2026	PRESENTAZIONE ISTANZA	Pian. T. G. Ballerini	Ing. F. Spinelli Pian. T. I Angelelli	Ing. M. De Donno