


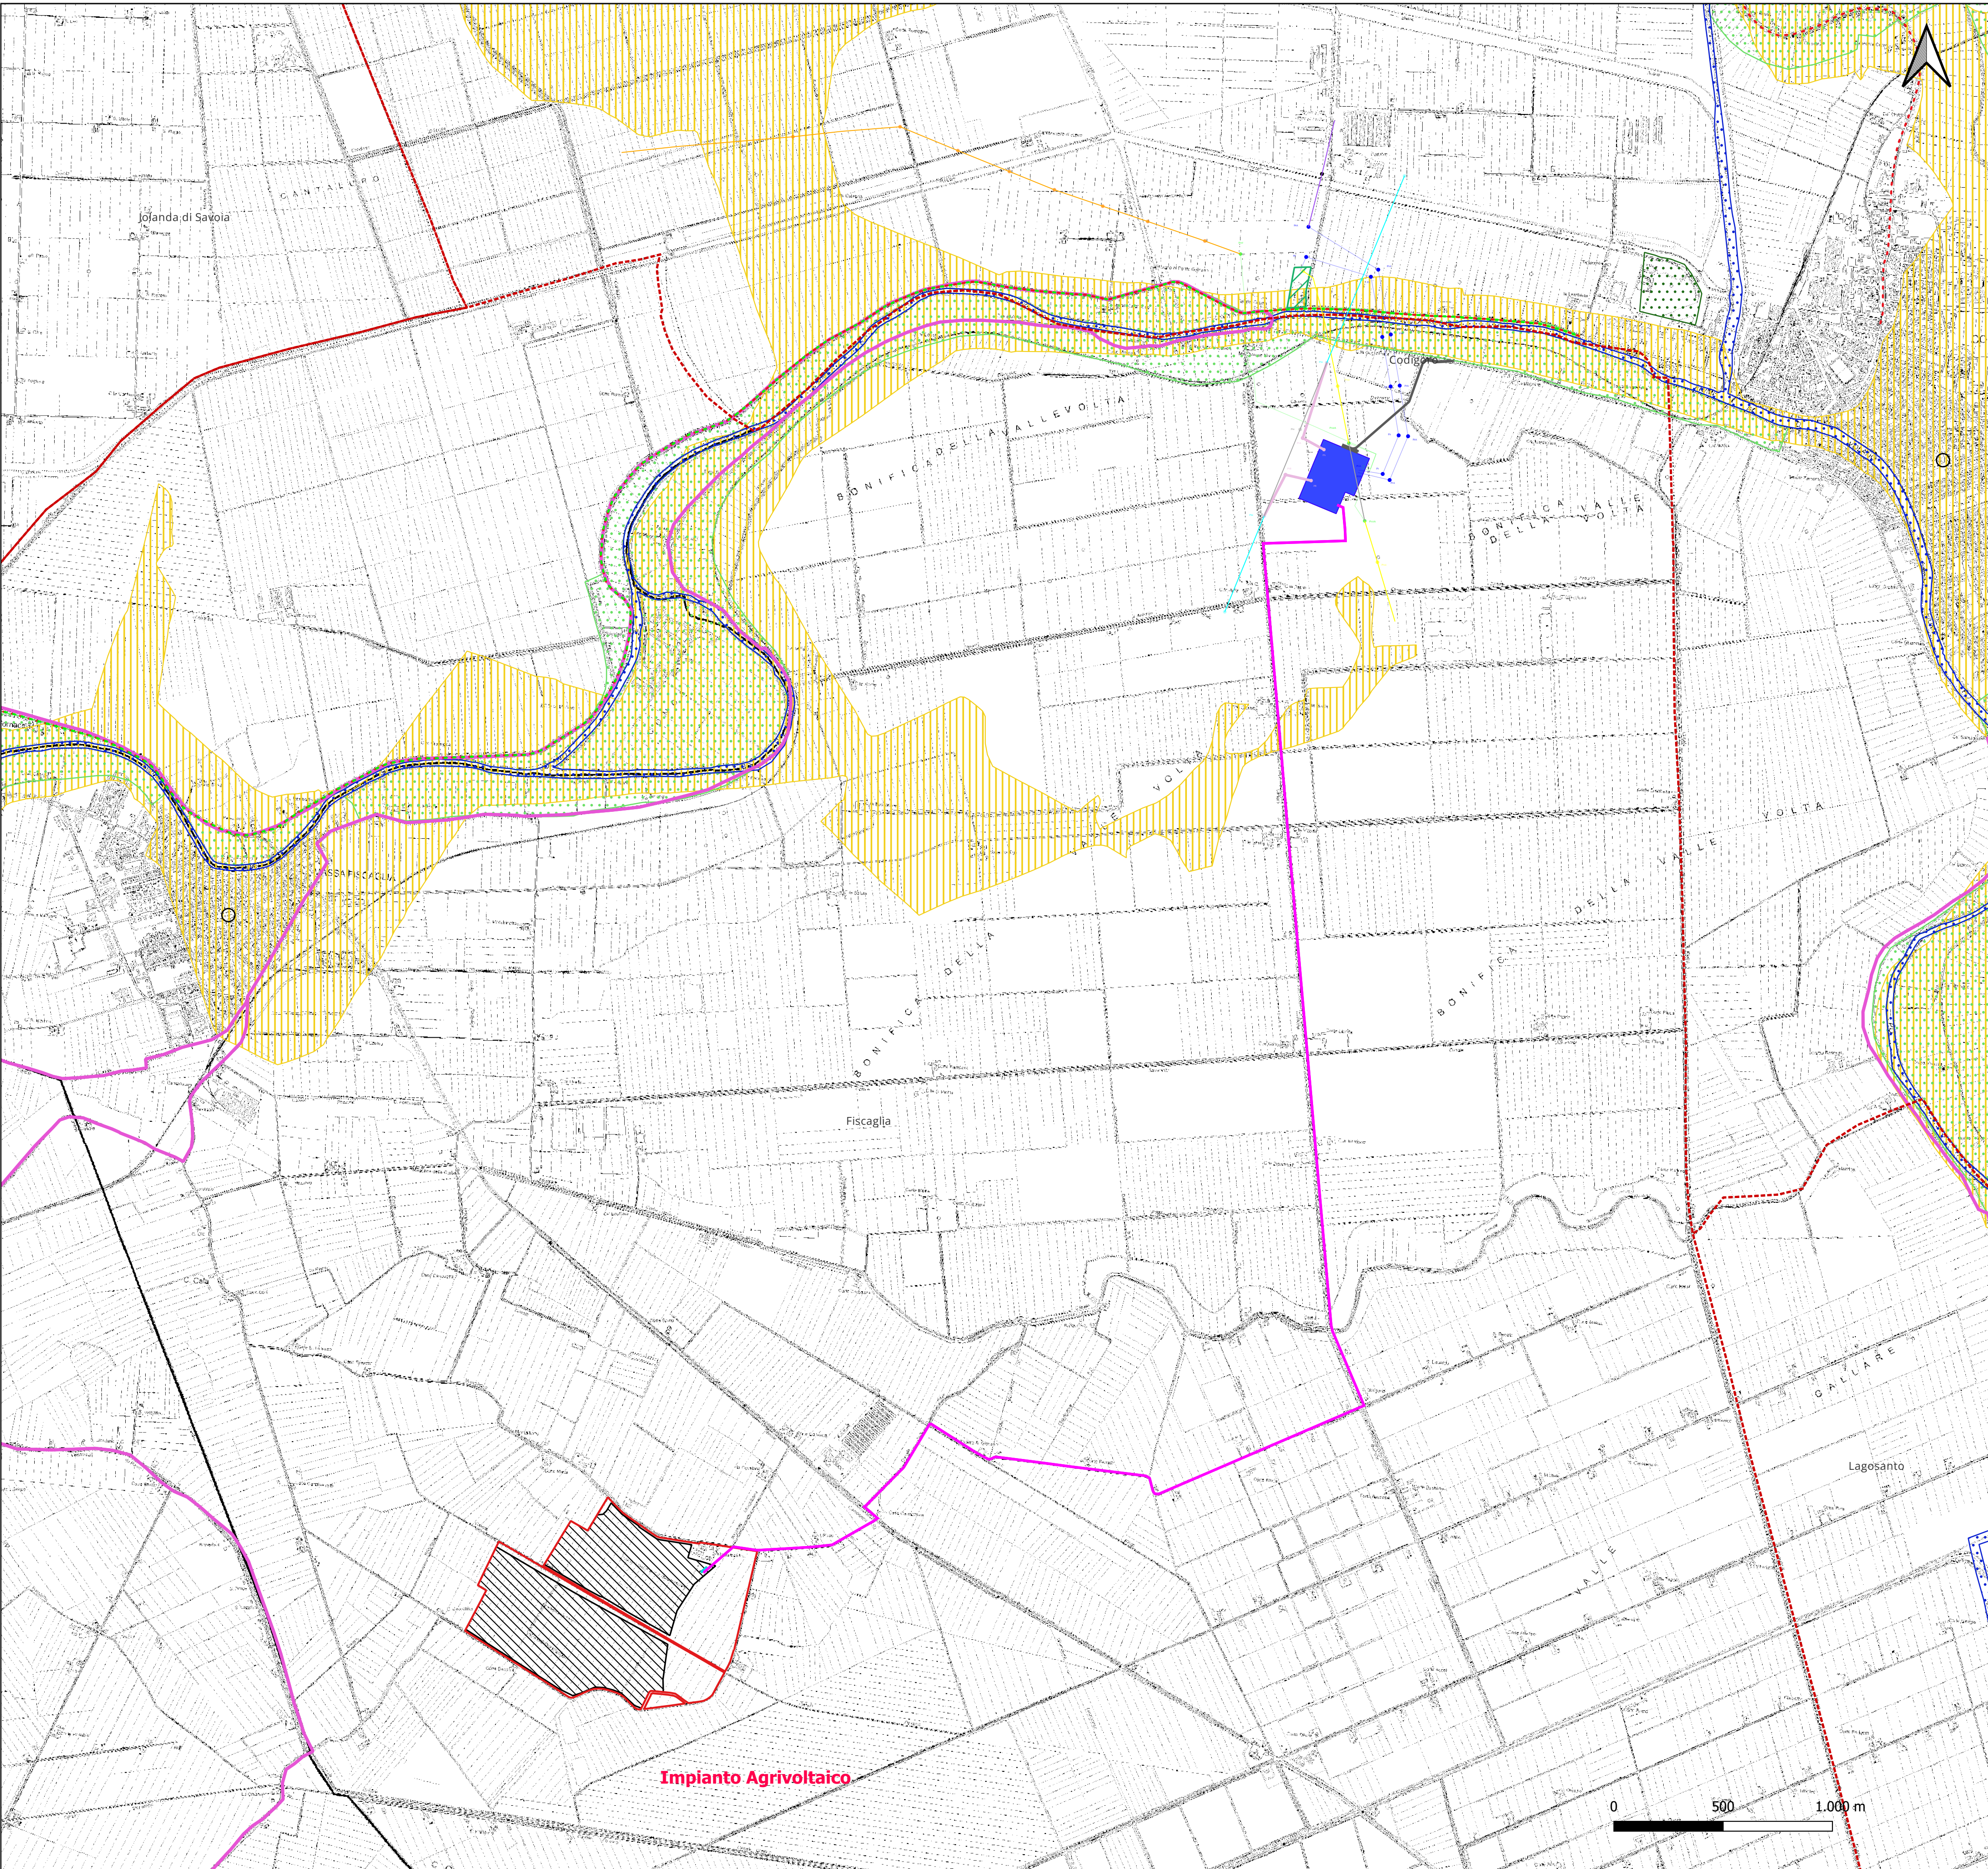

LOCALIZZAZIONE



LEGENDA

---

 CONFINI COMUNALI

SUPERFICIE NELLA DISPONIBILITÀ DEL PROPONENTE

IMPIANTO AGRIVOLTAICO

CABINA DI RICEZIONE, SEZIONAMENTO E CONTROLLO

LINEA IN CAVO INTERRATO 36 kV

CABINA RICEZIONE - SE 380/132/36 kV "FISCAGLIA"

STAZIONE ELETTRICA (SE) 380/132/36 kV "FISCAGLIA"

CABINA PRIMARIA (CP) "CODIGORO"

STRADA DI ACCESSO ALLA SE 380/132/36 kV "FISCAGLIA"

Piano Territoriale di Coordinamento Provinciale di Ferrara

art8\_unità di paesaggio - UNI PAE

art17\_18\_corsi d'acqua\_IDR2

art19\_25\_tutela naturalistica - paesaggistica

zone di particolare interesse paesaggistico ambientale (art.19)

zone di tutela naturalistica (art. 25)

art20\_sassi\_dune\_DOS

art22\_intedamenti urbani storici

art24\_strade panoramiche

art24\_strade storiche

RACCORDI AERIE 380 kV IN PROGETTO ALLA LINEA "PORTO TOLLE - RAVENNA CANALA"

RACCORDI AERIE 132 kV IN PROGETTO VERSO CP "MARANO" E CP "CODIGORO"

LINEA AEREA AT 380 kV ESISTENTE "PORTO TOLLE - RAVENNA CANALA"

LINEA AEREA AT 132 kV ESISTENTE CP "CODIGORO" - CP "VOLANA"

LINEA AEREA AT 132 kV ESISTENTE CP "MARANO" - CP "CODIGORO"

LINEA AEREA AT 132 kV ESISTENTE CP "FRESGALLO" - CP "CODIGORO"

LINEA AEREA ESISTENTE DA DEMOLIRE

RACCORDI IN CAVO INTERRATO 132 kV DA SE "FISCAGLIA" VERSO CP "VOLANA" - CP "FRESGALLO" - CP "CODIGORO"

ASSE NUOVI SOSTEGNI RACCORDI AERIE 380 kV ALLA LINEA "PORTO TOLLE - RAVENNA CANALA"

ASSE NUOVI SOSTEGNI RACCORDI AERIE 132 kV VERSO CP "MARANO" E CP "CODIGORO"

ASSE SOSTEGNI ESISTENTI LINEA AEREA AT 380 kV "PORTO TOLLE - RAVENNA CANALA"

ASSE SOSTEGNI ESISTENTI LINEA AEREA AT 132 kV CP "CODIGORO" - CP "VOLANA"

ASSE SOSTEGNI ESISTENTI LINEA AEREA AT 132 kV CP "MARANO" - CP "CODIGORO"

ASSE SOSTEGNI ESISTENTI LINEA AEREA AT 132 kV CP "FRESGALLO" - CP "CODIGORO"

ASSE NUOVI SOSTEGNI TRANSIZIONE LINEA AEREA AT ESISTENTI - RACCORDI IN CAVO INTERRATO 132 kV

ASSE SOSTEGNI ESISTENTI DA DEMOLIRE

Fonte Regione Emilia Romagna Provincia di Ferrara

\*Le opere di rete hanno ottenuto benestare del Gestore e hanno ottenuto un giudizio positivo di compatibilità ambientale con Delibera della Giunta Regionale Delibera Num. 1593 del 06/10/2025 e Autorizzazione Unica con Decreto Direttoriale n. 55/65/2025 del 6 novembre 2025.

PROGETTO PER LA REALIZZAZIONE DI UN IMPIANTO AGRIVOLTAICO DENOMINATO "AGRO-SOLARE FISCAGLIA" DA UBICARSI IN AGRO DI FISCAGLIA (FE) E DELLE RELATIVE OPERE DI CONNESSIONE

Potenza nominale: 51,86 MWp - Potenza in immissione: 40,00 MW

|                                  |          |          |           |
|----------------------------------|----------|----------|-----------|
| ELABORATO                        | CODIFICA | SCALA    | TAVOLA N° |
| INQUADRAMENTO DELL'OPERA SU PTPC | AMB21T00 | 1:15.000 | 1/3       |

NRG

NRG PLUS ITALIA S.r.l.

Ordine Architetti di Roma e Provincia n. 26035  
info@nrgplus.global

RESPONSABILE TECNICO

Ing. Maurizio De Donno

Ordine Ingegneri della Provincia di Torino n. 10258H  
madedonno@nrgplus.global

TECNICO SPECIALIZZATO

Pianificatore Territoriale Ilaria Angelelli

Ordine Ingegneri della Provincia di Roma e Provincia n. 26035  
iangellelli@nrgplus.global

Pianificatore Territoriale

Ilaria Angelelli

2003

SECT. 1A

COMMITTENTE

FISCAGLIA AGRI-SOLARE S.r.l.

Piazza Ettore Troilo, 27 - 65127 Pescara (PE)

P.IVA 02446530661  
fiscagliaagrisolare@pec.it


| REV. | DATA        | DESCRIZIONE           | REDATTO               | VERIFICATO                                | APPROVATO        |
|------|-------------|-----------------------|-----------------------|-------------------------------------------|------------------|
| 0    | Maggio 2026 | PRESENTAZIONE ISTANZA | Plan. T. G. Ballerini | Ing. F. Scinelli<br>plan. T. I. Angelelli | Ing. M. De Donno |
|      |             |                       |                       |                                           |                  |
|      |             |                       |                       |                                           |                  |
|      |             |                       |                       |                                           |                  |

NOTA: è vietata qualsiasi copia, riproduzione o divulgazione, totale o parziale, senza autorizzazione scritta. Tutti i diritti sono riservati.







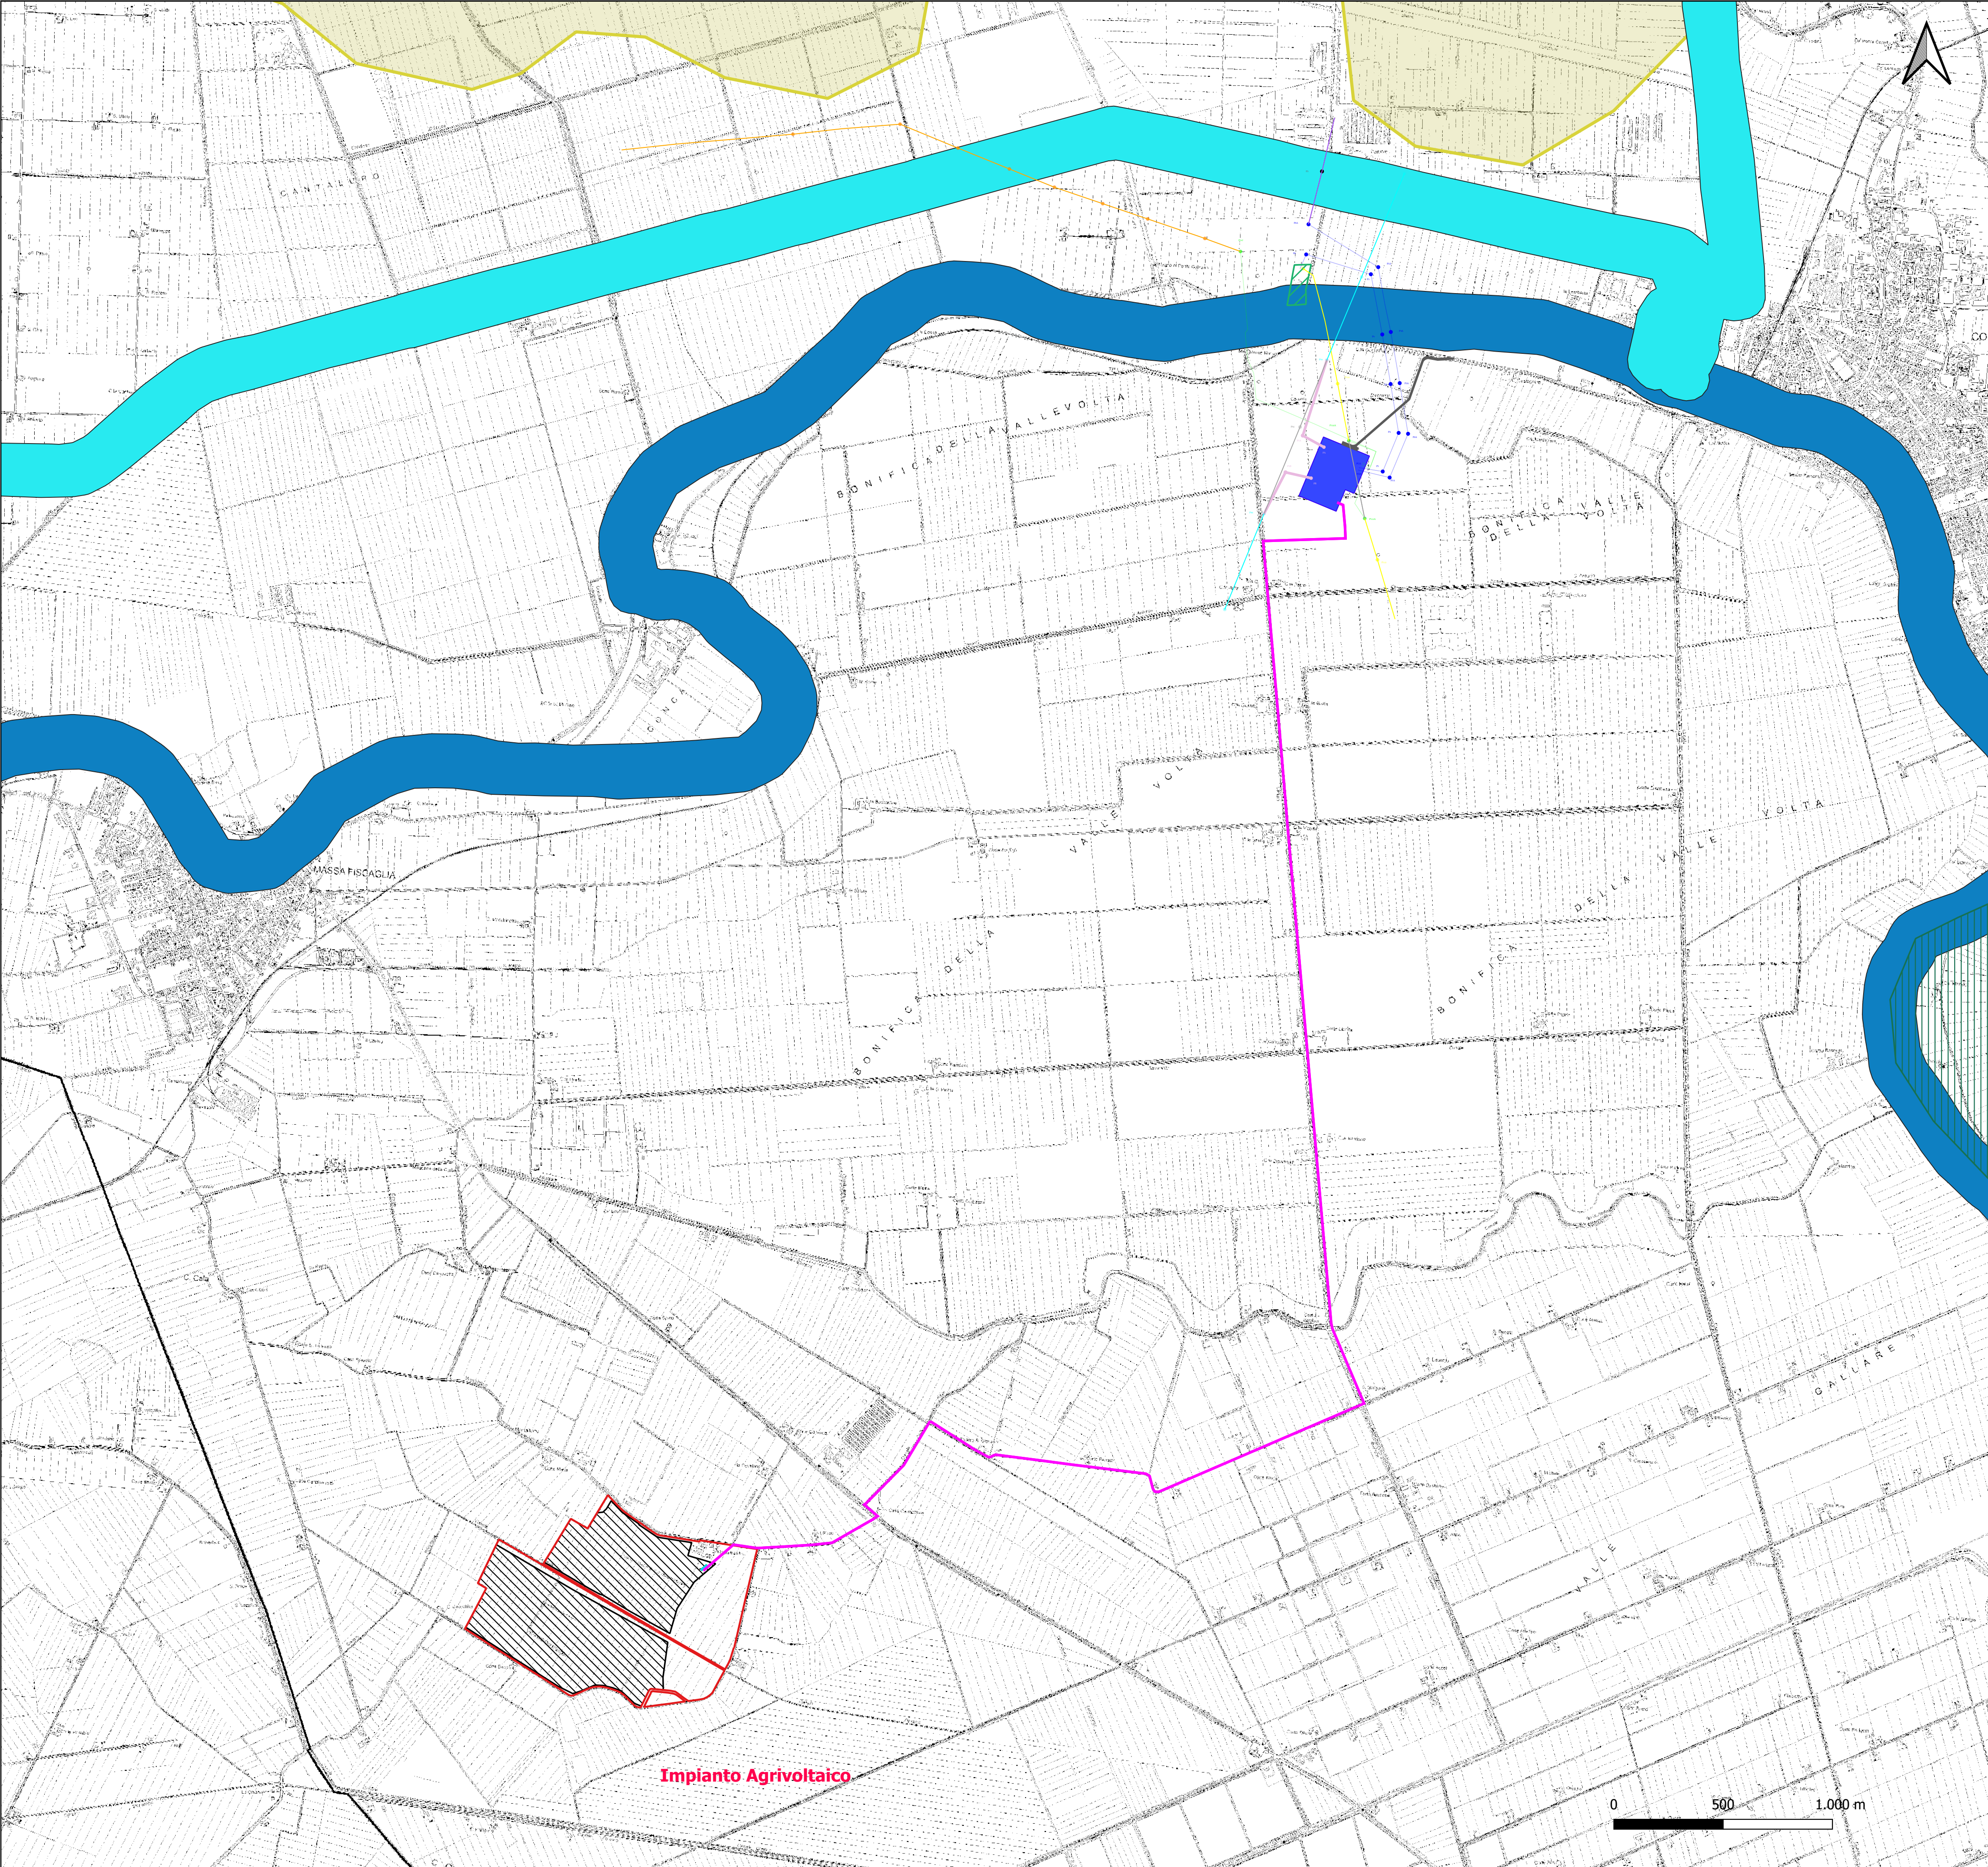

LOCALIZZAZIONE



LEGENDA

- CONFINI COMUNALI

SUPERFICIE NELLA DISPONIBILITÀ DEL PROPONENTE

IMPIANTO AGRIVOLTAICO

CABINA DI RICEZIONE, SEZIONAMENTO E CONTROLLO

LINEA IN CAVO INTERRATO 36 kV

CABINA RICEZIONE - SE 380/132/36 kV "FISCAGLIA"

STAZIONE ELETTRICA (SE) 380/132/36 kV "FISCAGLIA"

CABINA PRIMARIA (CP) "CODIGORO"

STRADA DI ACCESSO ALLA SE 380/132/36 kV "FISCAGLIA"

RACCORDI AERIE 380 kV IN PROGETTO ALLA LINEA "PORTO TOLLE - RAVENNA CANALA"

RACCORDI AERIE 132 kV IN PROGETTO VERSO CP "MIRANO" E CP "CODIGORO"

LINEA AEREA AT 380 kV ESISTENTE "PORTO TOLLE - RAVENNA CANALA"

LINEA AEREA AT 132 kV ESISTENTE CP "CODIGORO" - CP "VOLANA"

LINEA AEREA AT 132 kV ESISTENTE CP "MIRANO" - CP "CODIGORO"

LINEA AEREA AT 132 kV ESISTENTE CP "FRESIGALLO" - CP "CODIGORO"

LINEA AEREA ESISTENTE DA DEMOLIRE

RACCORDI IN CAVO INTERRATO 132 kV DA SE "FISCAGLIA" VERSO CP "VOLANA" - CP "FRESIGALLO" - CP "CODIGORO"

ASSE NUOVI SOSTEGNI RACCORDI AERIE 380 kV ALLA LINEA "PORTO TOLLE - RAVENNA CANALA"

ASSE NUOVI SOSTEGNI RACCORDI AERIE 132 kV VERSO CP "MIRANO" E CP "CODIGORO"

ASSE SOSTEGNI ESISTENTI LINEA AEREA AT 380 kV "PORTO TOLLE - RAVENNA CANALA"

ASSE SOSTEGNI ESISTENTI LINEA AEREA AT 132 kV CP "CODIGORO" - CP "VOLANA"

ASSE SOSTEGNI ESISTENTI LINEA AEREA AT 132 kV CP "MIRANO" - CP "CODIGORO"

ASSE SOSTEGNI ESISTENTI LINEA AEREA AT 132 kV CP "FRESIGALLO" - CP "CODIGORO"

ASSE NUOVI SOSTEGNI TRANSIZIONE LINEA AEREA AT ESISTENTI - RACCORDI IN CAVO INTERRATO 132 kV

ASSE SOSTEGNI ESISTENTI DA DEMOLIRE
- RETE ECOLOGICA PROVINCIALE
- Corridoio ecologico primario

Corridoio ecologico secondario
- \*Le opere di rete hanno ottenuto benestare del Gestore e hanno ottenuto un giudizio positivo di compatibilità ambientale con Delibera della Giunta Regionale Delibera Num. 1593 del 06/10/2025 e Autorizzazione Unica con Decreto Direttoriale n. 55/65/2025 del 6 novembre 2025.
- PROGETTO PER LA REALIZZAZIONE DI UN IMPIANTO AGRIVOLTAICO DENOMINATO "AGRO-SOLARE FISCAGLIA" DA UBICARSI IN AGRO DI FISCAGLIA (FE) E DELLE RELATIVE OPERE DI CONNESSIONE
- Potenza nominale: 51,86 MWp - Potenza in immissione: 40,00 MW
- 
- ELABORATO
- INQUADRAMENTO DELL'OPERA SU PTPC
- CODIFICA  
**AMB21T00**

SCALA  
**1:15.000**

TAVOLA N°  
**3/3**
- GRUPPO DI PROGETTAZIONE
- NRG**
- NRG PLUS ITALIA S.r.l.**  
Via Vittorio Veneto, 54B - 00187 Roma (RM)  
info@nrgplus.global
- RESPONSABILE TECNICO  
**Ing. Maurizio De Donno**  
Ordine Ingegneri della Provincia di Torino  
n. 102584  
mdedonno@nrgplus.global
- TECNICO SPECIALIZZATO
- Pianificatore Territoriale Ilaria Angelelli**  
Ordine Architetti di Roma e Provincia  
n. 26035  
iangelelli@nrgplus.global
- 
- COMMITTENTE
- FISCAGLIA AGRI-SOLARE S.r.l.**  
Piazza Ettore Troilo, 27 - 65127 Pescara (PE)  
P.IVA 02446530661  
fiscagliaagrisolare@pec.it
- | REV. | DATA        | DESCRIZIONE           | REDATTO               | VERIFICATO                                | APPROVATO        |
|------|-------------|-----------------------|-----------------------|-------------------------------------------|------------------|
| 0    | Maggio 2026 | PRESENTAZIONE ISTANZA | Plan. T. G. Ballerini | Ing. F. Spinelli<br>Plan. T. I. Angelelli | Ing. M. De Donno |
|      |             |                       |                       |                                           |                  |
|      |             |                       |                       |                                           |                  |
|      |             |                       |                       |                                           |                  |
|      |             |                       |                       |                                           |                  |
- NOTA: è vietata qualsiasi copia, riproduzione o divulgazione, totale o parziale, senza autorizzazione scritta. Tutti i diritti sono riservati.