



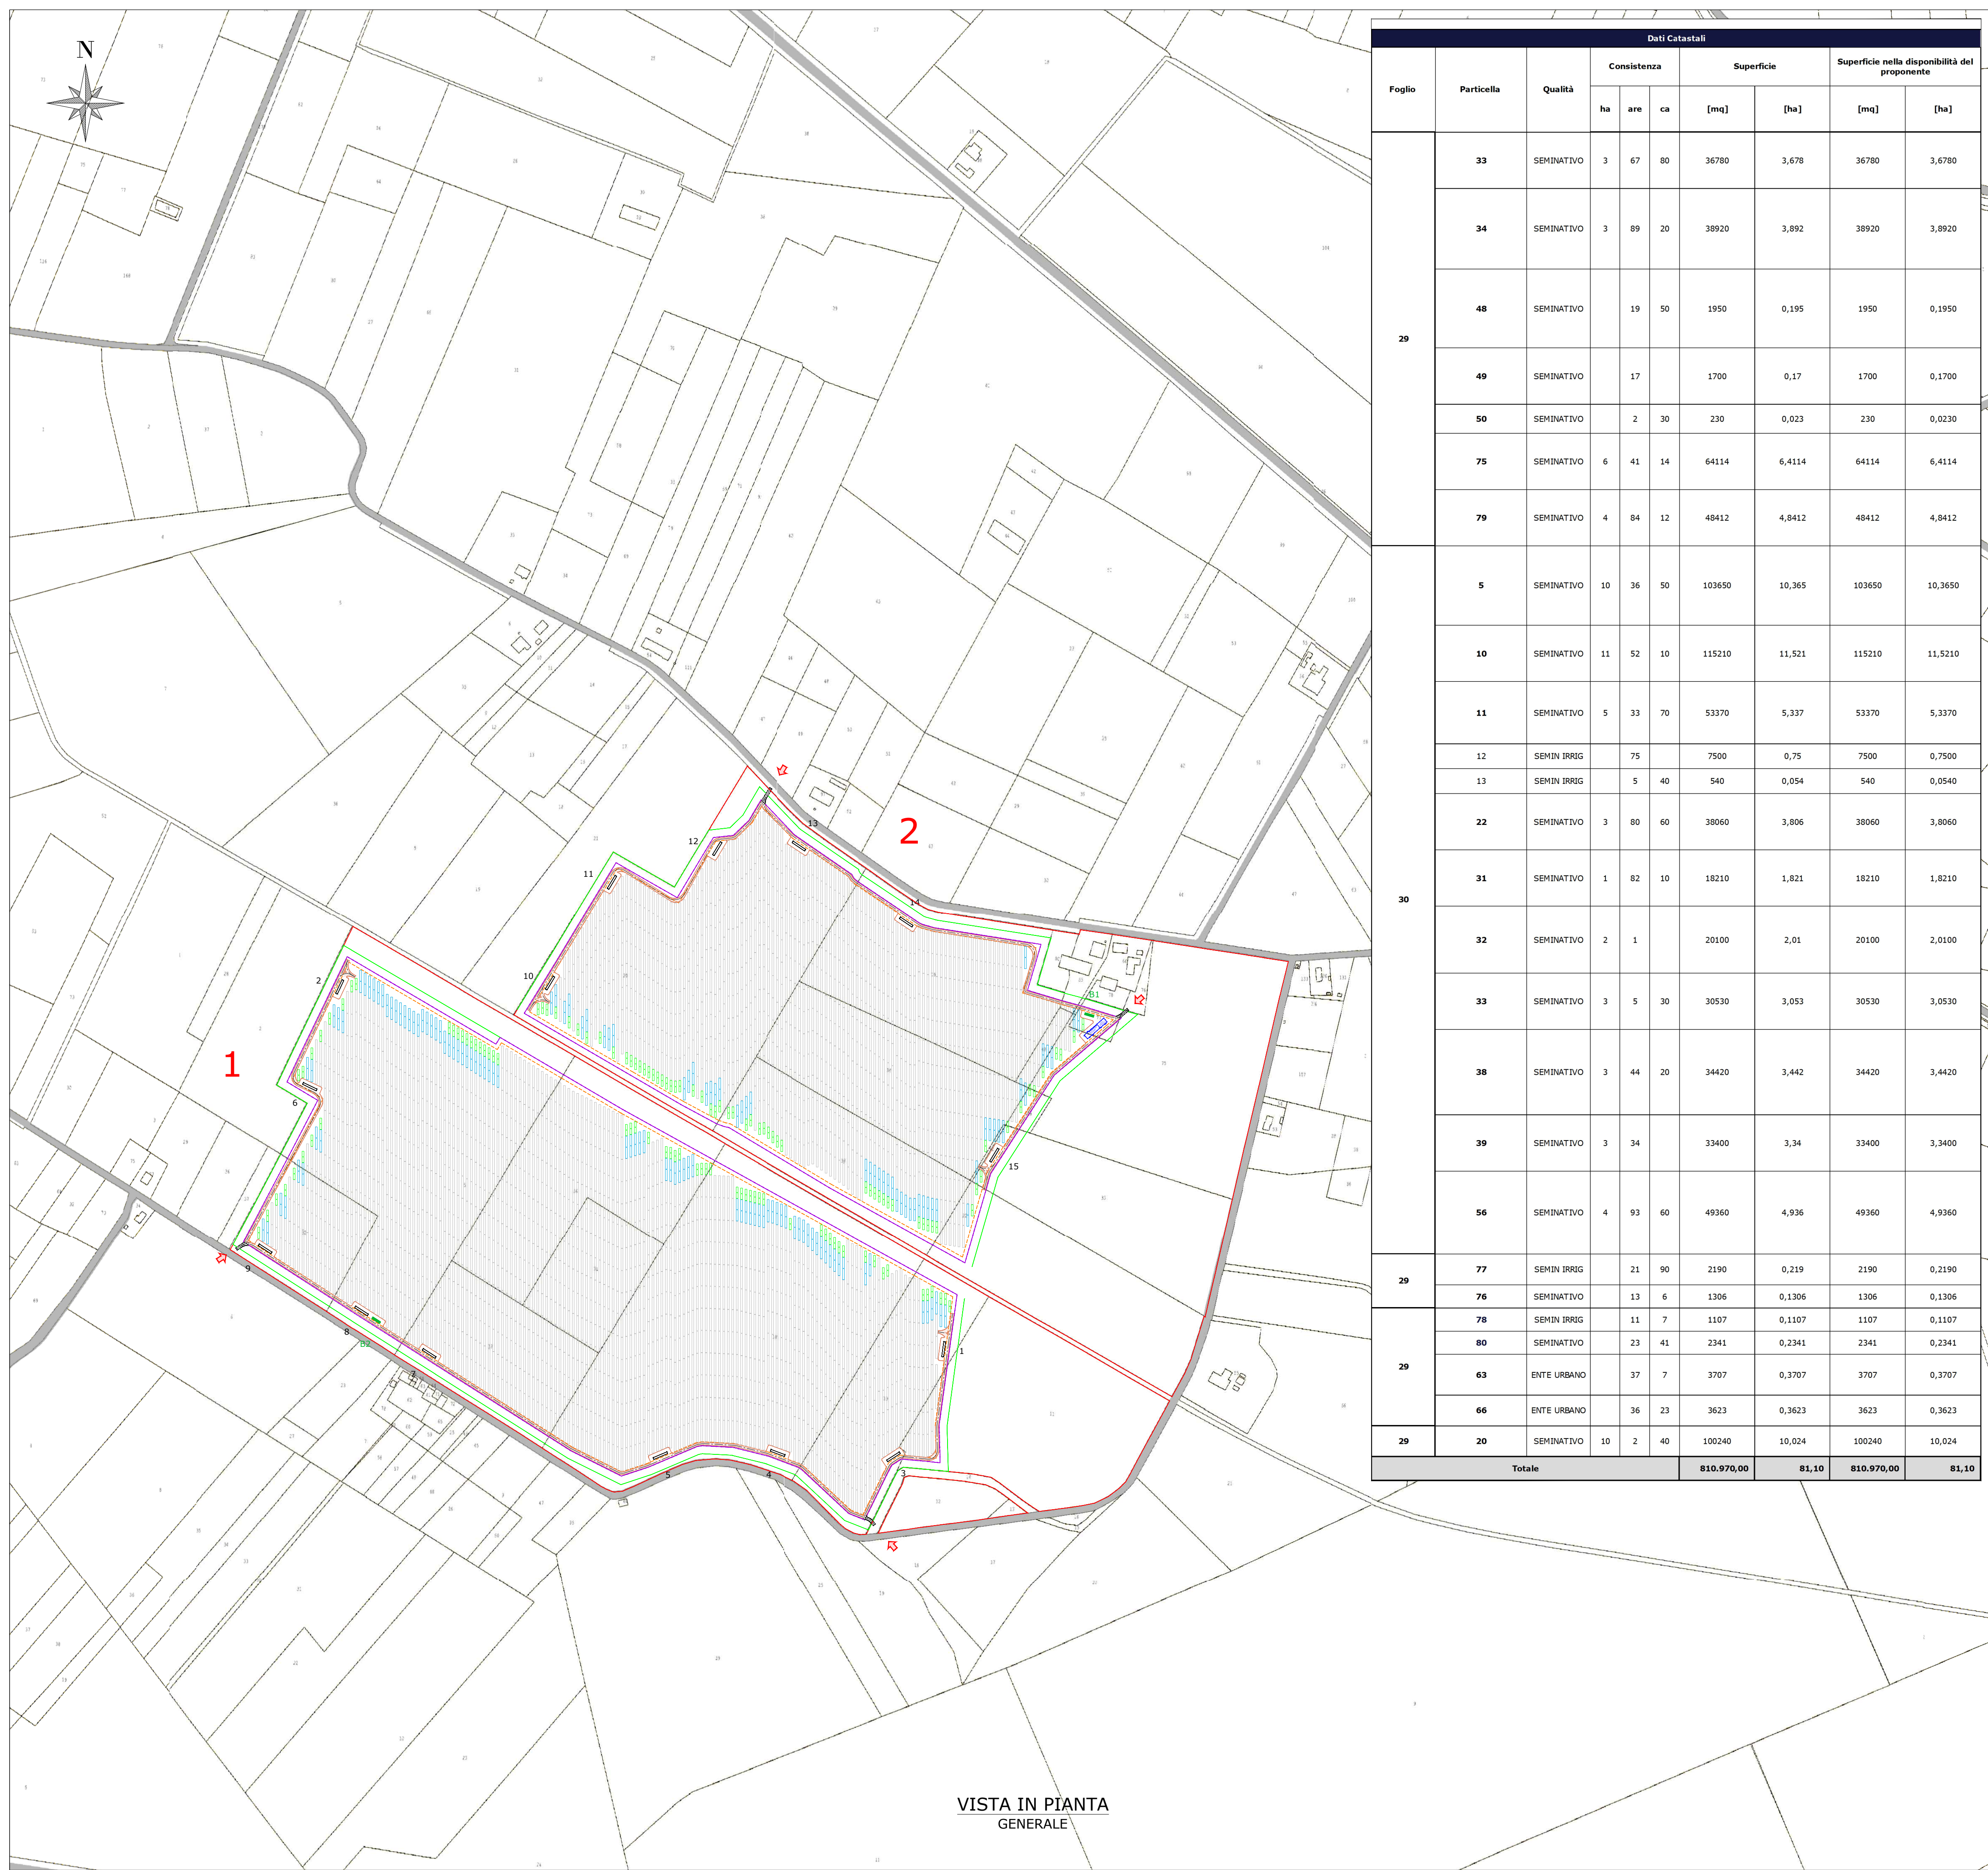

Dati Catastali									
Foglio	Particella	Qualità	Consistenza			Superficie		Superficie nella disponibilità del proponente	
			ha	are	ca	[mq]	[ha]	[mq]	[ha]
29	33	SEMINATIVO	3	67	80	36780	3,678	36780	3,6780
	34	SEMINATIVO	3	89	20	38920	3,892	38920	3,8920
	48	SEMINATIVO		19	50	1950	0,195	1950	0,1950
	49	SEMINATIVO		17		1700	0,17	1700	0,1700
	50	SEMINATIVO		2	30	230	0,023	230	0,0230
	75	SEMINATIVO	6	41	14	64114	6,4114	64114	6,4114
	79	SEMINATIVO	4	84	12	48412	4,8412	48412	4,8412
30	5	SEMINATIVO	10	36	50	103650	10,365	103650	10,3650
	10	SEMINATIVO	11	52	10	115210	11,521	115210	11,5210
	11	SEMINATIVO	5	33	70	53370	5,337	53370	5,3370
	12	SEMIN IRRIG		75		7500	0,75	7500	0,7500
	13	SEMIN IRRIG		5	40	540	0,054	540	0,0540
	22	SEMINATIVO	3	80	60	38060	3,806	38060	3,8060
	31	SEMINATIVO	1	82	10	18210	1,821	18210	1,8210
	32	SEMINATIVO	2	1		20100	2,01	20100	2,0100
	33	SEMINATIVO	3	5	30	30530	3,053	30530	3,0530
	38	SEMINATIVO	3	44	20	34420	3,442	34420	3,4420
	39	SEMINATIVO	3	34		33400	3,34	33400	3,3400
	56	SEMINATIVO	4	93	60	49360	4,936	49360	4,9360
29	77	SEMIN IRRIG		21	90	2190	0,219	2190	0,2190
	76	SEMINATIVO		13	6	1306	0,1306	1306	0,1306
29	78	SEMIN IRRIG		11	7	1107	0,1107	1107	0,1107
	80	SEMINATIVO		23	41	2341	0,2341	2341	0,2341
	63	ENTE URBANO		37	7	3707	0,3707	3707	0,3707
	66	ENTE URBANO		36	23	3623	0,3623	3623	0,3623
29	20	SEMINATIVO	10	2	40	100240	10,024	100240	10,024
Totale						810.970,00	81,10	810.970,00	81,10

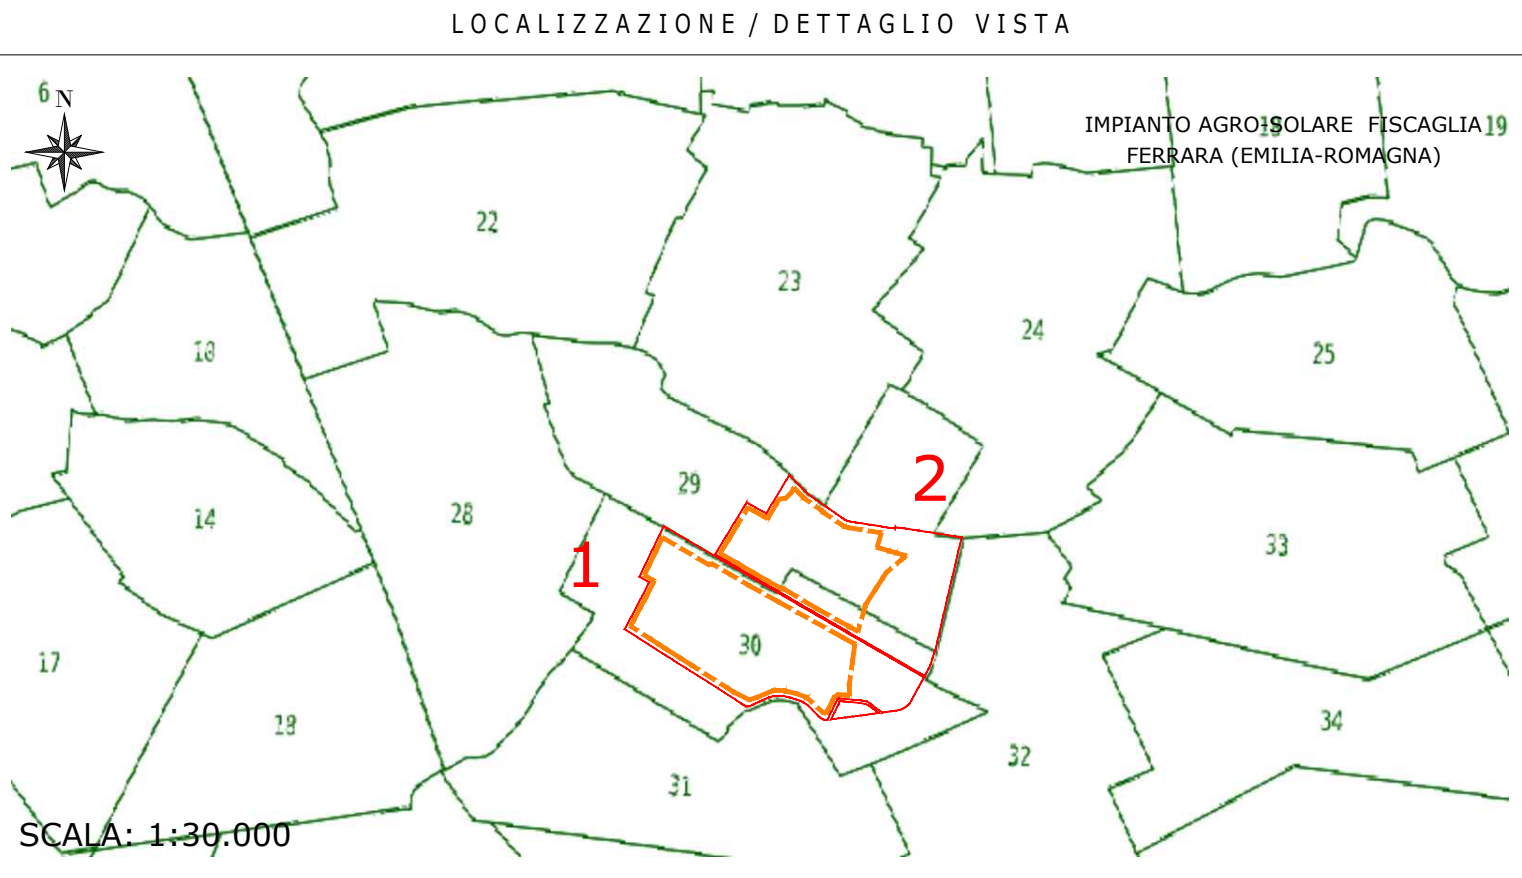

LEGENDA					
	SUPERFICIE NELLA DISPONIBILITÀ DEL PROPONENTE		CABINA TRASFORMAZIONE AT/BT		PANNELLI FOTOVOLTAICI TRACKER 1P48
	FASCIA DI MITIGAZIONE		CONTAINER STOCCAGGIO MATERIALE		PANNELLI FOTOVOLTAICI TRACKER 1P24
	RECINZIONE		1-2-...		PANNELLI FOTOVOLTAICI TRACKER 1P12
	PV AREA				
	VIABILITÀ INTERNA		1-2-...		
	VIABILITÀ ESTERNA				
	INGRESSO				
	CANCELLO D' ACCESSO				
	CABINA DI RICEZIONE SEZIONAMENTO E CONTROLLO		B1-B2-...		

LOCALIZZAZIONE		INFORMAZIONI DI PROGETTO		FASE			
CITTÀ:	FISCAGLIA	SORGENTE: SOLARE	AREA[Ha]: 53,81	PERMESSI			
PROVINCIA:	FERRARA	PAC[MW]: 40,00	GCR[%]: 42,53				
REGIONE:	EMILIA-ROMAGNA	PDC[MWp]: 51,86					
COORDINATE		DETTAGLIO DI PROGETTO					
LAT:	44,78°	N.PAN:	75.168	N.INV:	158	PITCH[m]:	5,60
LONG:	12,03°	P.PAN[Wp]:	690	P.INV[KW/KVA]:	300/330	N.STR:	1P48 (1.464) 1P24 (141)
ALT[m]:	-3,50	STRU:	TRACKER	INCLI:	± 60°		1P12 (126)

PROGETTO PER LA REALIZZAZIONE DI UN IMPIANTO AGRIVOLTAICO DENOMINATO "AGRO-SOLARE FISCAGLIA" DA UBICARSI IN AGRO DI FISCAGLIA (FE) E DELLE RELATIVE OPERE DI CONNESSIONE

Potenza nominale: 51,86 MWp - Potenza in immissione: 40,00 MW



ELABORATO

LAYOUT GENERALE SU CATASTALE	CODIFICA	SCALA	TAVOLA N°
	PD01_04	1:4.000	1/1

GRUPPO DI PROGETTAZIONE

NRG+

NRG PLUS ITALIA S.r.l.
Via Vittorio Veneto, 54B - 00187 Roma (RM)
info@nrgplus-global

RESPONSABILE TECNICO
Ing. Maurizio De Donno
Ordine Ingegneri della Provincia di Torino
n. 10258H
madedonno@nrgplus-global

COMMITTENTE

FISCAGLIA AGRI-SOLARE S.r.l.
Piazza Ettore Trillo, 27 - 65127 Pescara (PE)
P.IVA 02446530681
fiscagliaagrisolare@pec.it

REV.	DATA	DESCRIZIONE	REDATTO	VERIFICATO	APPROVATO
0	Maggio 2026	PRESENTAZIONE ISTANZA	Ing. E. Alvarez	Ing. A. Milella	Ing. M. De Donno

NOTA: È vietata qualsiasi copia, riproduzione o divulgazione, totale o parziale, senza autorizzazione scritta. Tutti i diritti sono riservati.