



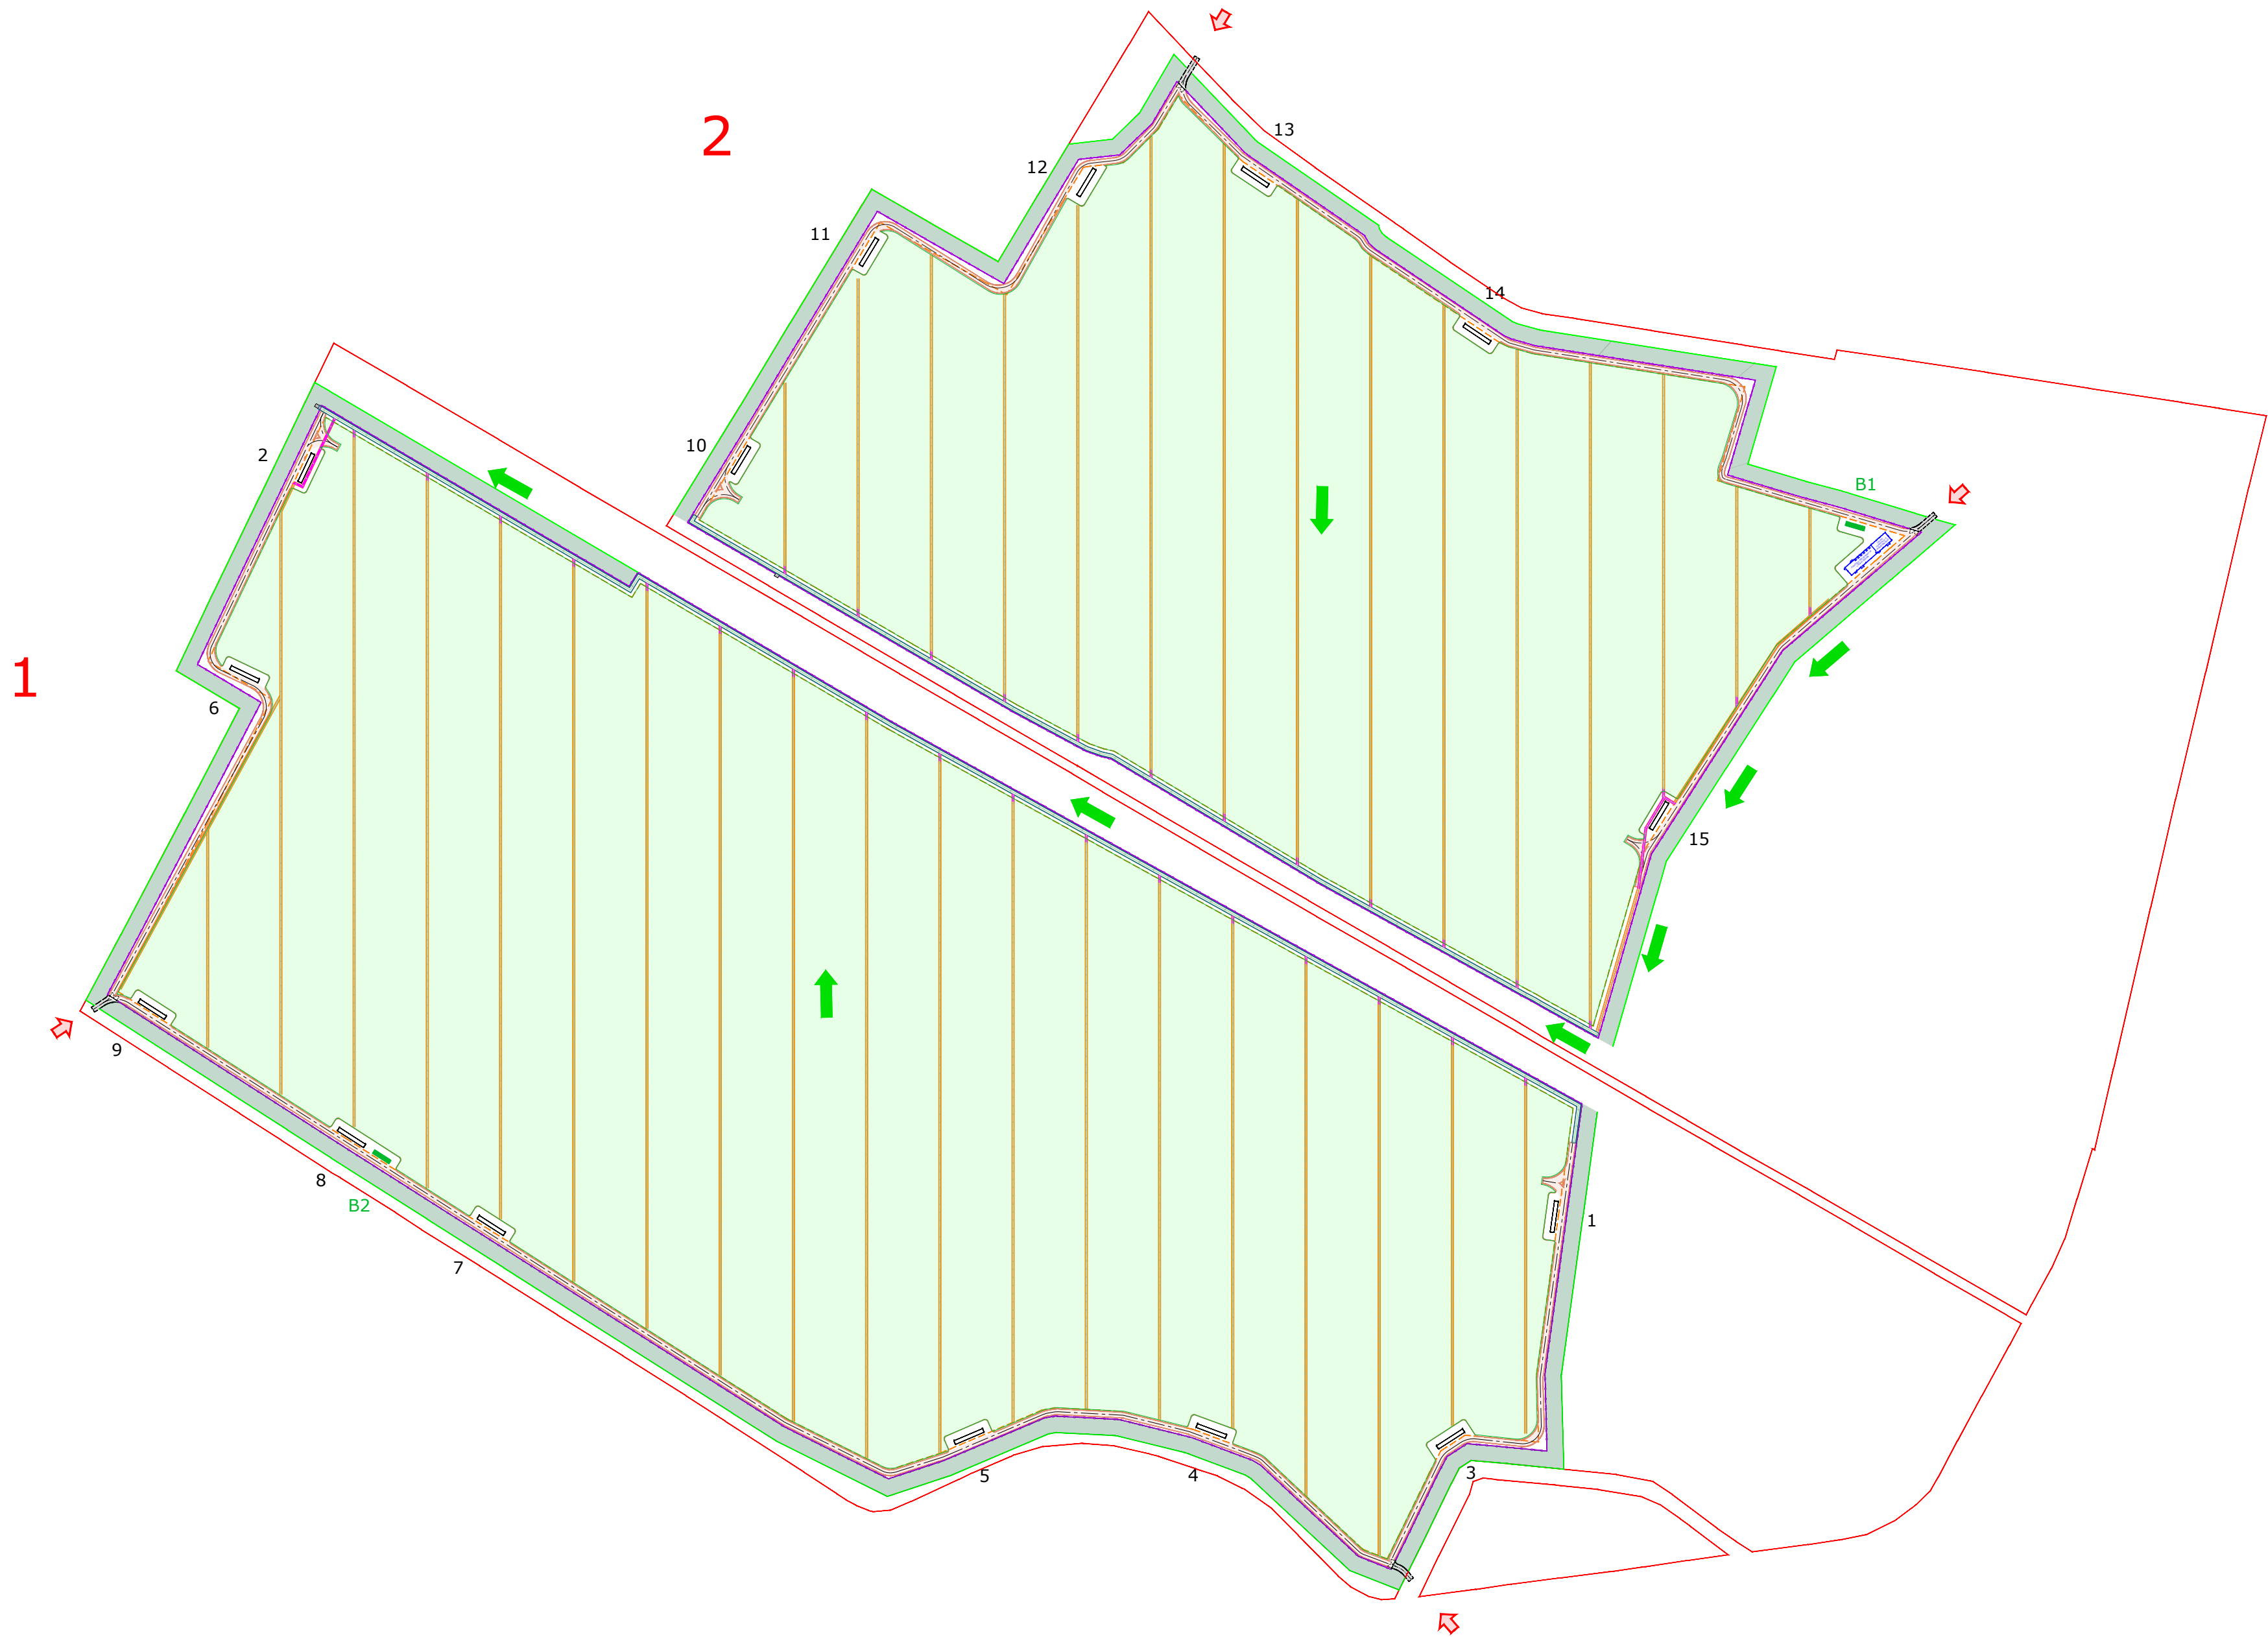

VISTA IN PIANTA
GENERALE

LOCALIZZAZIONE / DETTAGLIO VISTA

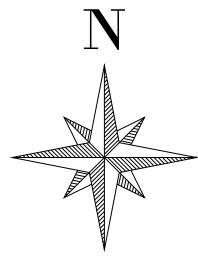

LEGENDA

- | | | |
|---|--|------------------------|
| SUPERFICIE NELLA DISPONIBILITÀ DEL PROPONENTE | CABINA DI RICEZIONE SEZIONAMENTO E CONTROLLO | CANALI INTERNI |
| FASCIA DI MITIGAZIONE | CABINA TRASFORMAZIONE AT/BT | CANALI PERIMETRALI |
| RECINZIONE | CONTAINER STOCCAGGIO MATERIALE | CORRUGATI SOTTOPASSI |
| PV AREA | IDENTIFICAZIONE AREA MODULI FOTOVOLTAICI | PENDENZA |
| VIABILITÀ INTERNA | IDENTIFICAZIONE CABINA TRASFORMAZIONE AT/BT | AREA ARBOREA-ARBUSTIVA |
| VIABILITÀ ESTERNA | IDENTIFICAZIONE CABINA DI STOCCAGGIO MATERIALE | |
| INGRESSO | | |
| PORTONE D' ACCESSO | | |
| SUPERFICIE AGRICOLA | | |

LOCALIZZAZIONE		INFORMAZIONI DI PROGETTO		FASE
CITTÀ:	FISCAGLIA	SORGENTE: SOLARE	AREA[Ha]: 53,81	PERMESSI
PROVINCIA:	FERRARA	PAC[MW]: 40,00	GCR[%]: 42,53	
REGIONE:	EMILIA-ROMAGNA	PDC[MWp]: 51,86		
COORDINATE		DETTAGLIO DI PROGETTO		
LAT:	44,78°	N.PAN: 75.168	N.INV: 158	PITCH[m]: 5,60
LONG:	12,03°	P.PAN[Wp]: 690	P.INV[KW/KVA]: 300/330	N.STR: 1P48 (1.464) 1P24 (141)
ALT[m]:	-3,50	STRU: TRACKER	INCLI: ± 60°	1P12 (126)

PROGETTO PER LA REALIZZAZIONE DI UN IMPIANTO AGRIVOLTAICO
DENOMINATO "AGRO-SOLARE FISCAGLIA" DA UBICARSI IN AGRO DI
FISCAGLIA (FE) E DELLE RELATIVE OPERE DI CONNESSIONE

Potenza nominale: 51,86 MWp - Potenza in immissione: 40,00 MW



ELABORATO	CODIFICA	SCALA	TAVOLA N°
LAYOUT SISTEMA AGRO-PV	PD01_05	1:3.000	1/3

GRUPPO DI PROGETTAZIONE

NRG

NRG PLUS ITALIA S.r.l.
Via Vittorio Veneto, 54B - 00187 Roma (RM)
info@nrgplus-global





RESPONSABILE TECNICO
Ing. Maurizio De Donno
Ordine Ingegneri della Provincia di Torino
n. 10258H
mdedonno@nrgplus-global

COMMITTENTE



FISCAGLIA AGRI-SOLARE S.r.l.
Piazza Ettore Trillo, 27 - 65127 Pescara (PE)
P.IVA 02446530681
fiscagliaagrisolare@pec.it

REV.	DATA	DESCRIZIONE	REDATTO	VERIFICATO	APPROVATO
0	Maggio 2026	PRESENTAZIONE ISTANZA	Ing. E. Alvarez	Ing. A. Millella	Ing. M. De Donno


NOTA: È vietata qualsiasi copia, riproduzione o divulgazione, totale o parziale, senza autorizzazione scritta. Tutti i diritti sono riservati.

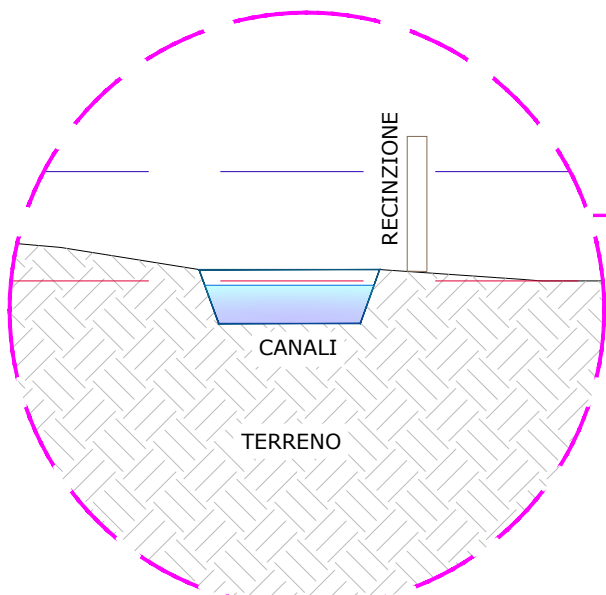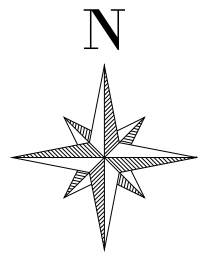


DETTAGLIO CANALI PERIMETRALI
NON SCALA

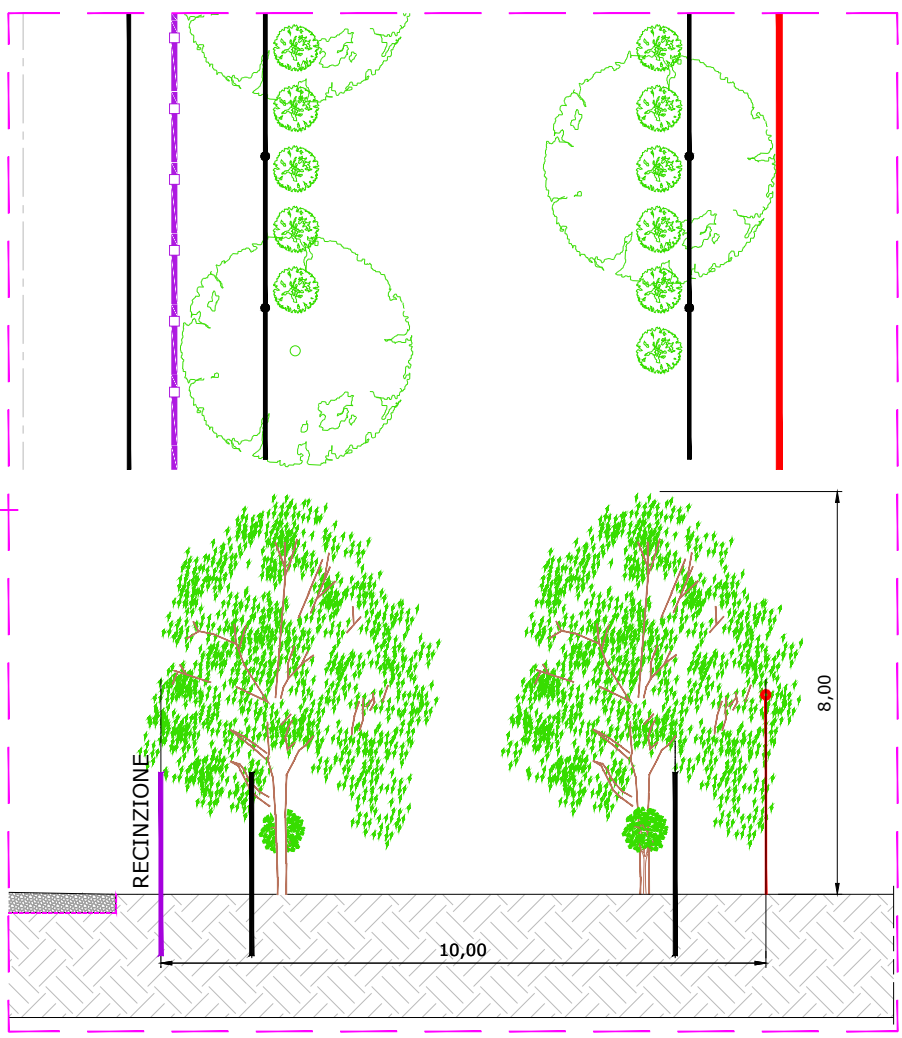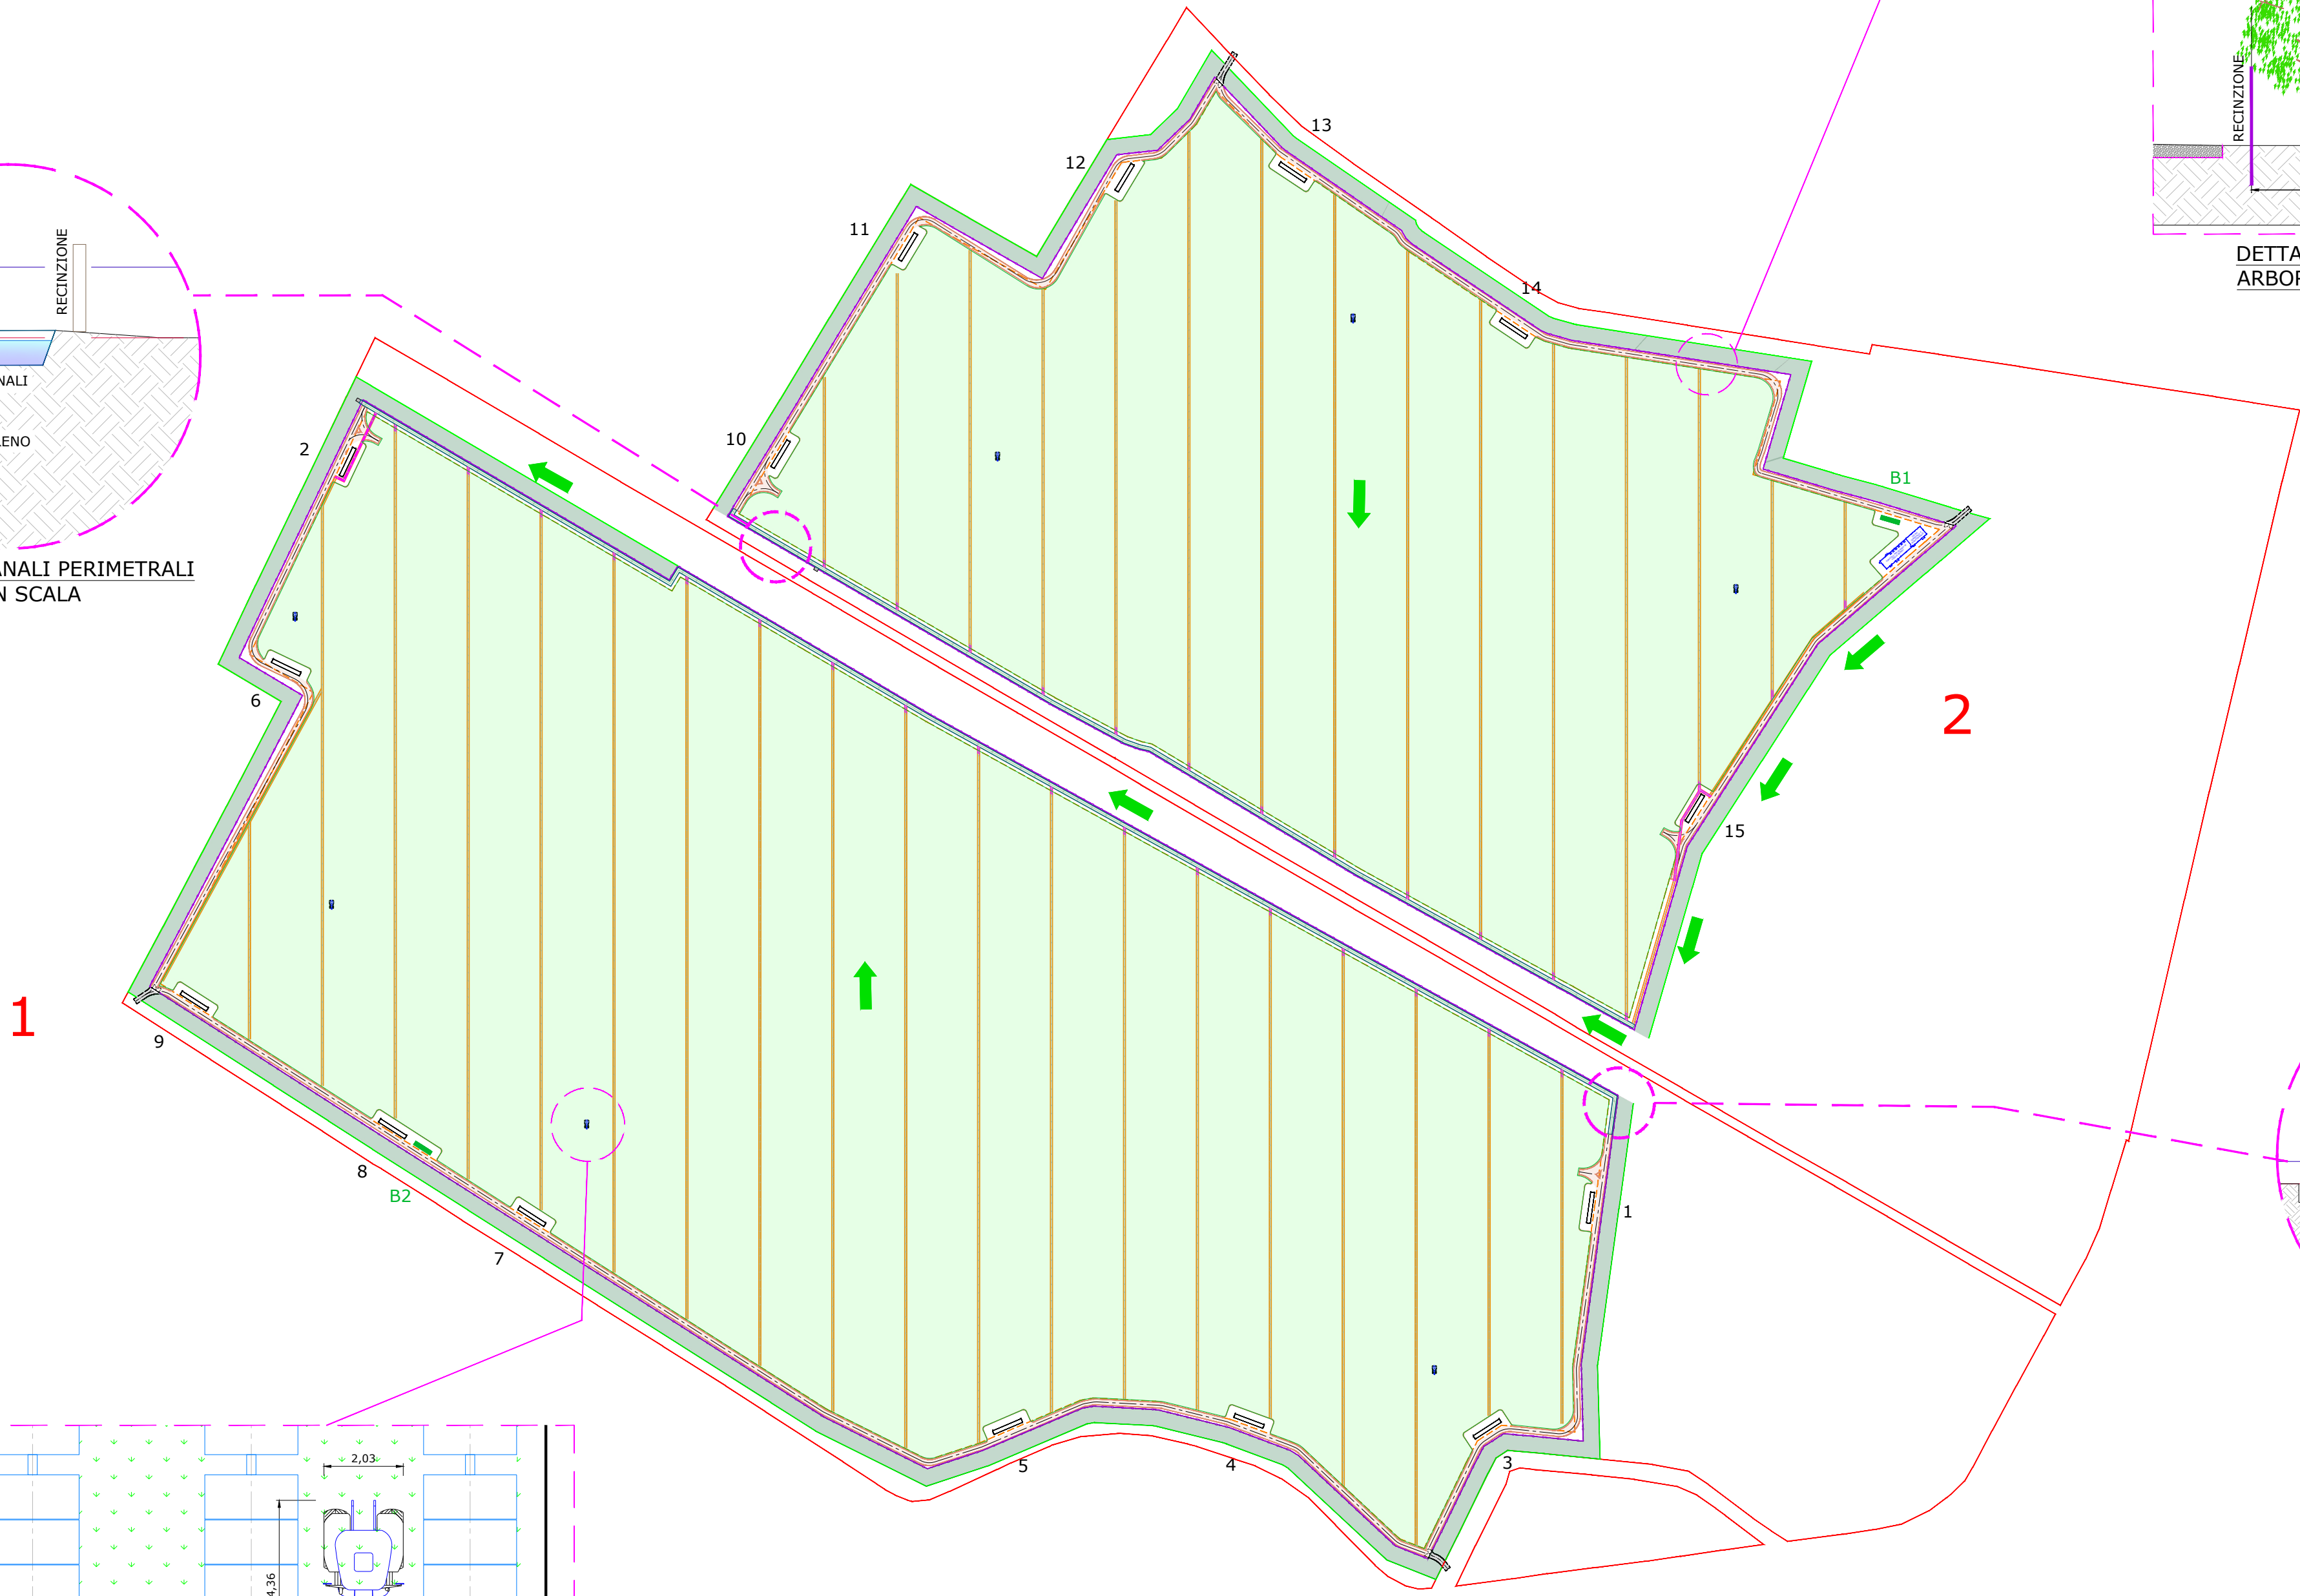

DETTAGLIO AREA (LARGHEZZA 10,0 m)
ARBOREA-ARBUSTIVA NATURALIFORME
SCALA 1:125

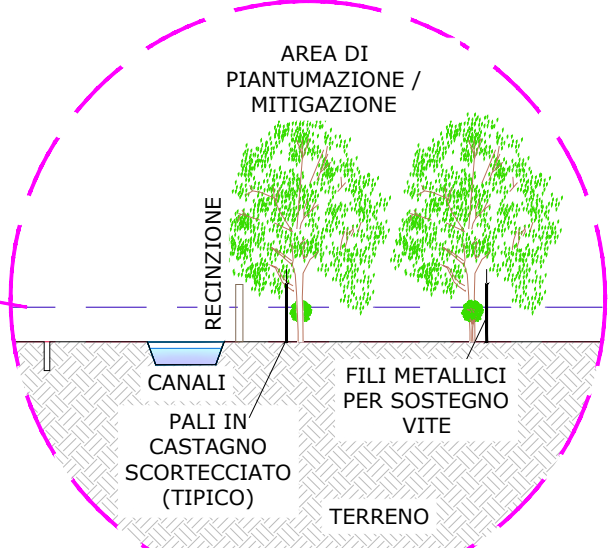

DETTAGLIO CANALI PERIMETRALI
NON SCALA

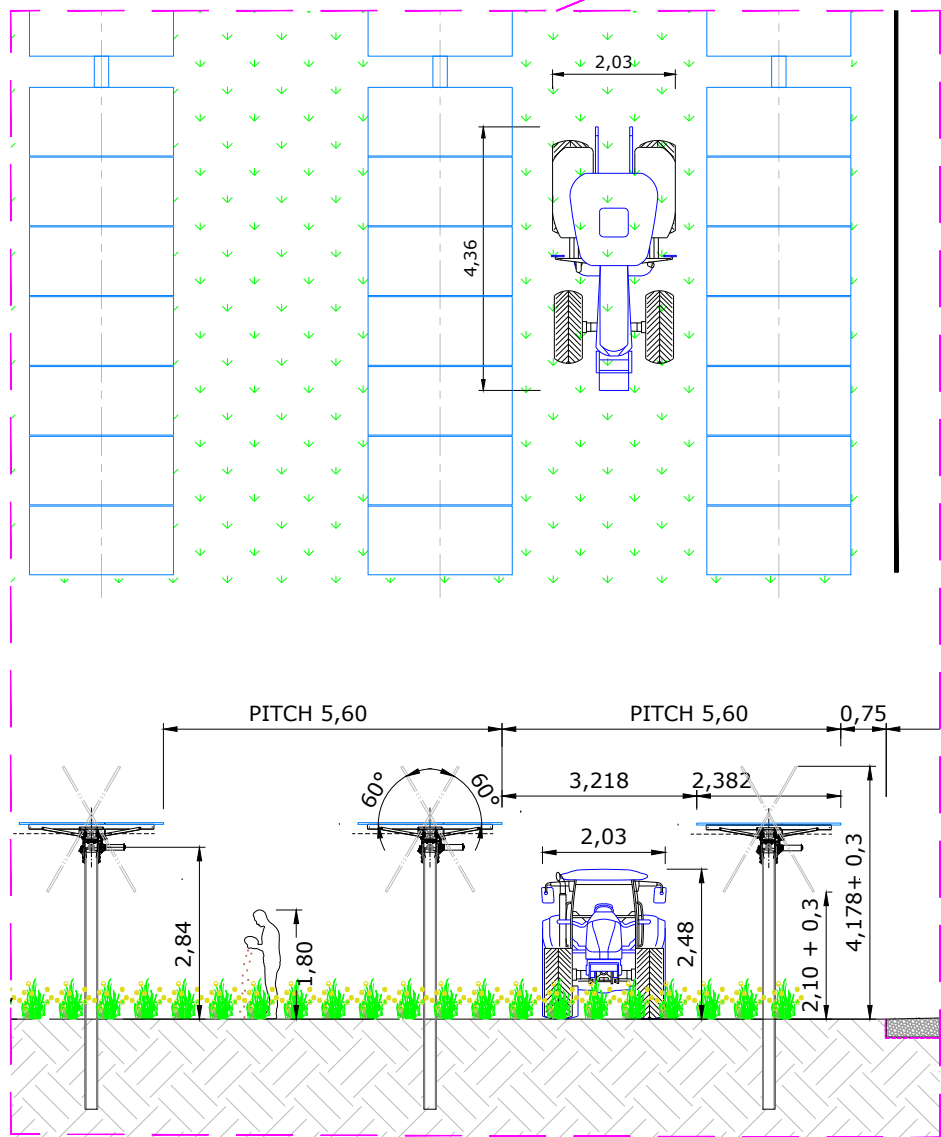

DETTAGLIO (PIANTA E PROSPETTO)
SISTEMA AGRIVOLTAICO "TRACKER"
SCALA 1:125

VISTA IN PIANTA
GENERALE

LOCALIZZAZIONE / DETTAGLIO VISTA



SCALA: 1:30.000

LEGENDA

	SUPERFICIE NELLA DISPONIBILITÀ DEL PROPONENTE		CABINA DI RICEZIONE SEZIONAMENTO E CONTROLLO		AREA ARBOREA-ARBUSTIVA
	FASCIA DI MITIGAZIONE		CABINA TRASFORMAZIONE AT/BT		GELSO BIANCO
	RECINZIONE		CONTAINER STOCCAGGIO MATERIALE		GELSO BIANCO
	PV AREA		1-2-...		VITE
	VIABILITÀ INTERNA		1-2-...		VITE
	VIABILITÀ ESTERNA		B1-B2-...		
	INGRESSO				
	PORTONE D' ACCESSO				
	SUPERFICIE AGRICOLA				
	CANALI INTERNI				
	CANALI PERIMETRALI				
	CORRUGATI SOTTOPASSI				
	PENDENZA				

LOCALIZZAZIONE	INFORMAZIONI DI PROGETTO		FASE
CITTÀ: FISCAGLIA PROVINCIA: FERRARA REGIONE: EMILIA-ROMAGNA	SORGENTE: SOLARE PAC[MW]: 40,00 PDC[MWp]: 51,86	AREA[Ha]: 53,81 GCR[%]: 42,53	PERMESSI
COORDINATE	DETTAGLIO DI PROGETTO		
LAT: 44,78° LONG: 12,03° ALT[m]: -3,50	N.PAN: 75.168 P.PAN[Wp]: 690 STRU: TRACKER	N.INV: 158 P.INV[KW/KVA]: 300/330 INCLI: ± 60°	PITCH[m]: 5,60 N.STR: 1P48 (1.464) 1P24 (141) 1P12 (126)

PROGETTO PER LA REALIZZAZIONE DI UN IMPIANTO AGRIVOLTAICO
DENOMINATO "AGRO-SOLARE FISCAGLIA" DA UBICARSI IN AGRO DI
FISCAGLIA (FE) E DELLE RELATIVE OPERE DI CONNESSIONE

Potenza nominale: 51,86 MWp - Potenza in immissione: 40,00 MW



ELABORATO	CODIFICA	SCALA	TAVOLA N°
LAYOUT SISTEMA AGRO-PV	PD01_05	1:3.000	2/3

GRUPPO DI PROGETTAZIONE

NRG

NRG PLUS ITALIA S.r.l.
Via Vittorio Veneto, 54B - 00187 Roma (RM)
info@nrgplus-global





RESPONSABILE TECNICO
Ing. Maurizio De Donno
Ordine Ingegneri della Provincia di Torino
n. 10258H
madedonno@nrgplus-global

COMMITTENTE

FISCAGLIA AGRI-SOLARE S.r.l.
Piazza Ettore Trillo, 27 - 65127 Pescara (PE)
P.IVA 02446530681
fiscagliaagrisolare@pec.it

REV.	DATA	DESCRIZIONE	REDATTO	VERIFICATO	APPROVATO
0	Maggio 2026	PRESENTAZIONE ISTANZA	Ing. E. Alvarez	Ing. A. Millella	Ing. M. De Donno

NOTA: È vietata qualsiasi copia, riproduzione o divulgazione, totale o parziale, senza autorizzazione scritta. Tutti i diritti sono riservati.

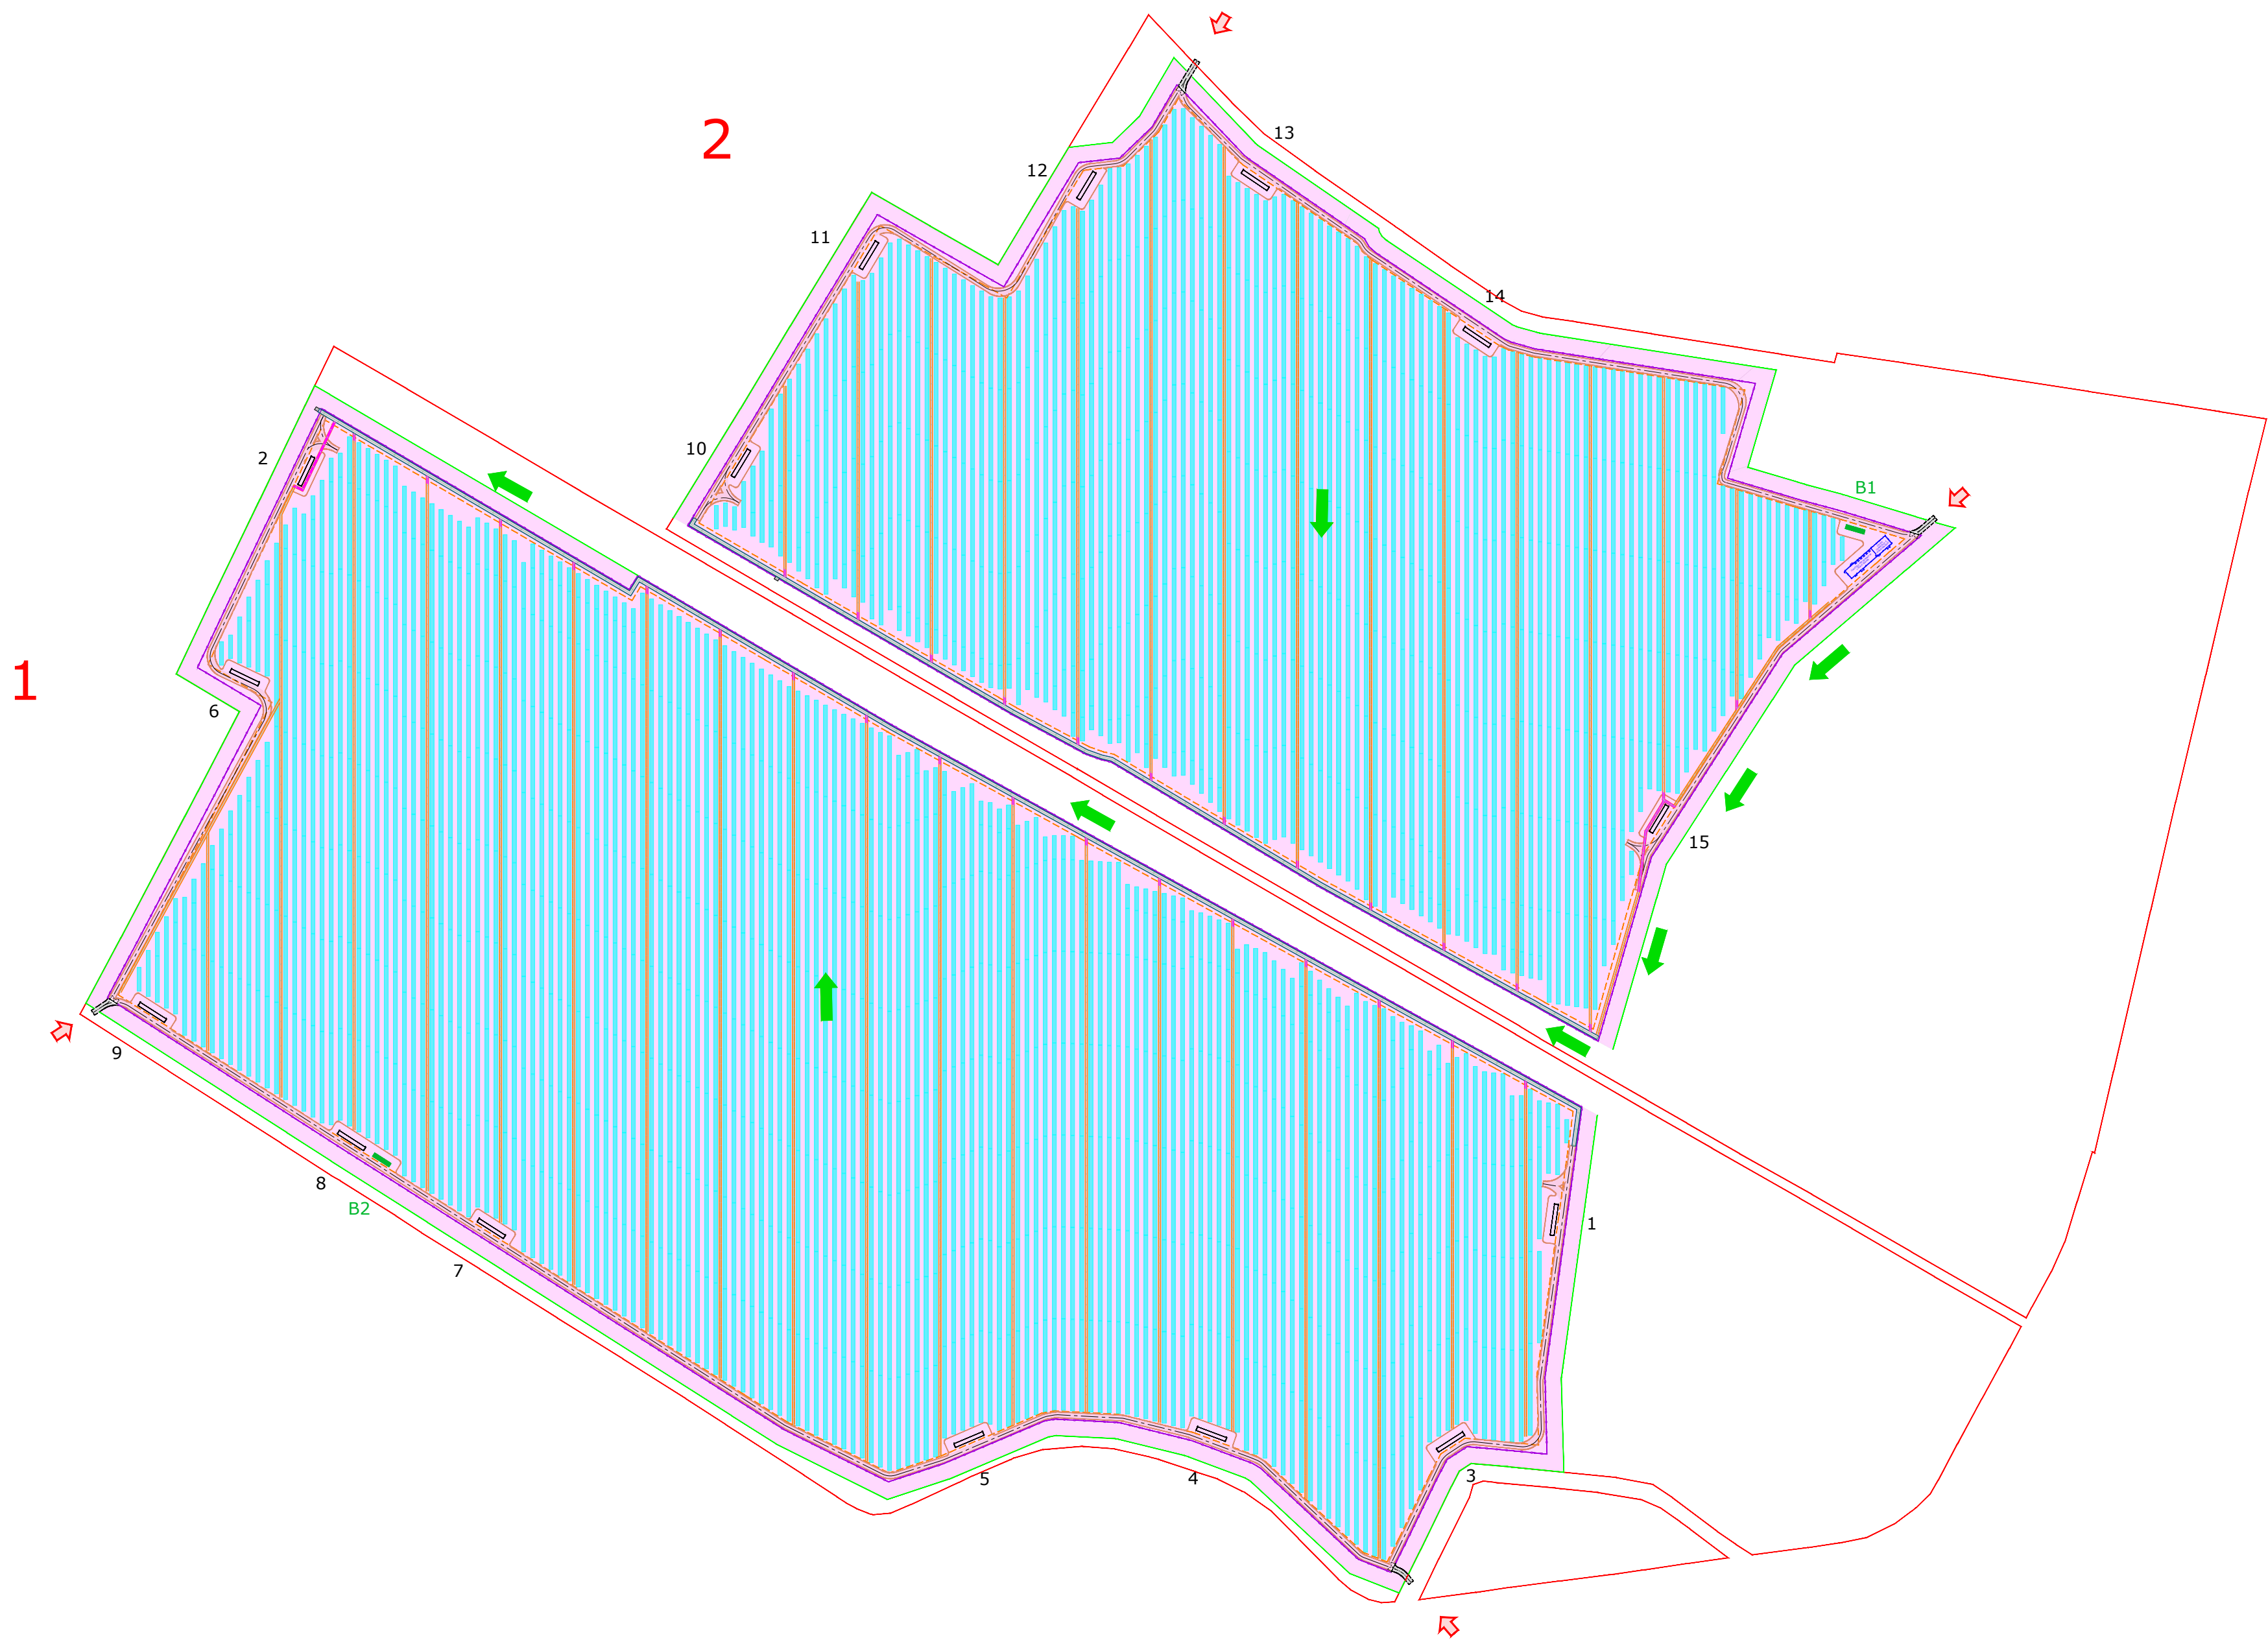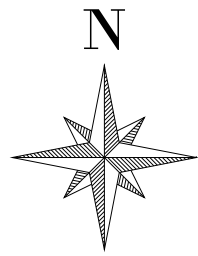

VISTA IN PIANTA
GENERALE

LOCALIZZAZIONE / DETTAGLIO VISTA



LEGENDA

	SUPERFICIE NELLA DISPONIBILITÀ DEL PROPONENTE		CABINA TRASFORMAZIONE AT/BT		SUPERFICIE TOTALE
	FASCIA DI MITIGAZIONE		CONTAINER		SUPERFICIE TOTALE DI INGOMBRO DELL'IMPIANTO AGRO-SOLARE
	RECINZIONE		STOCCAGGIO MATERIALE		CORRUGATI SOTTOPASSI
	PV AREA		IDENTIFICAZIONE AREA MODULI FOTOVOLTAICI		PENDENZA
	VIABILITÀ INTERNA		IDENTIFICAZIONE CABINA TRASFORMAZIONE AT/BT		
	VIABILITÀ ESTERNA		IDENTIFICAZIONE CABINA DI STOCCAGGIO MATERIALE		
	INGRESSO		CANALI INTERNI		
	CANCELLO D'ACCESSO		CANALI PERIMETRALI		
	CABINA DI RICEZIONE SEZIONAMENTO E CONTROLLO				

LOCALIZZAZIONE	INFORMAZIONI DI PROGETTO		FASE
CITTÀ: FISCAGLIA PROVINCIA: FERRARA REGIONE: EMILIA-ROMAGNA	SORGENTE: SOLARE PAC[MW]: 40,00 PDC[MWp]: 51,86	AREA[Ha]: 53,81 GCR[%]: 42,53	PERMESSI
COORDINATE	DETTAGLIO DI PROGETTO		
LAT: 44,78° LONG: 12,03° ALT[m]: -3,50	N.PAN: 75.168 P.PAN[Wp]: 690 STRU: TRACKER	N.INV: 158 P.INV[KW/KVA]: 300/330 INCLI: ± 60°	PITCH[m]: 5,60 N.STR: 1P48 (1.464) 1P24 (141) 1P12 (126)

PROGETTO PER LA REALIZZAZIONE DI UN IMPIANTO AGRIVOLTAICO DENOMINATO "AGRO-SOLARE FISCAGLIA" DA UBICARSI IN AGRO DI FISCAGLIA (FE) E DELLE RELATIVE OPERE DI CONNESSIONE

Potenza nominale: 51,86 MWp - Potenza in immissione: 40,00 MW



ELABORATO	CODIFICA	SCALA	TAVOLA N°
LAYOUT SISTEMA AGRO-PV	PD01_05	1:3.000	3/3

GRUPPO DI PROGETTAZIONE

NRG

NRG PLUS ITALIA S.r.l.
Via Vittorio Veneto, 54B - 00187 Roma (RM)
info@nrgplus-global



RESPONSABILE TECNICO
Ing. Maurizio De Donno
Ordine Ingegneri della Provincia di Torino
n. 10258H
mdedonno@nrgplus-global

COMMITTENTE

FISCAGLIA AGRI-SOLARE S.r.l.
Piazza Ettore Trillo, 27 - 65127 Pescara (PE)
P.IVA 02446530681
fiscagliaagrisolare@pec.it

REV.	DATA	DESCRIZIONE	REDATTO	VERIFICATO	APPROVATO
0	Maggio 2026	PRESENTAZIONE ISTANZA	Ing. E. Alvarez	Ing. A. Milella	Ing. M. De Donno

NOTA: È vietata qualsiasi copia, riproduzione o divulgazione, totale o parziale, senza autorizzazione scritta. Tutti i diritti sono riservati.