


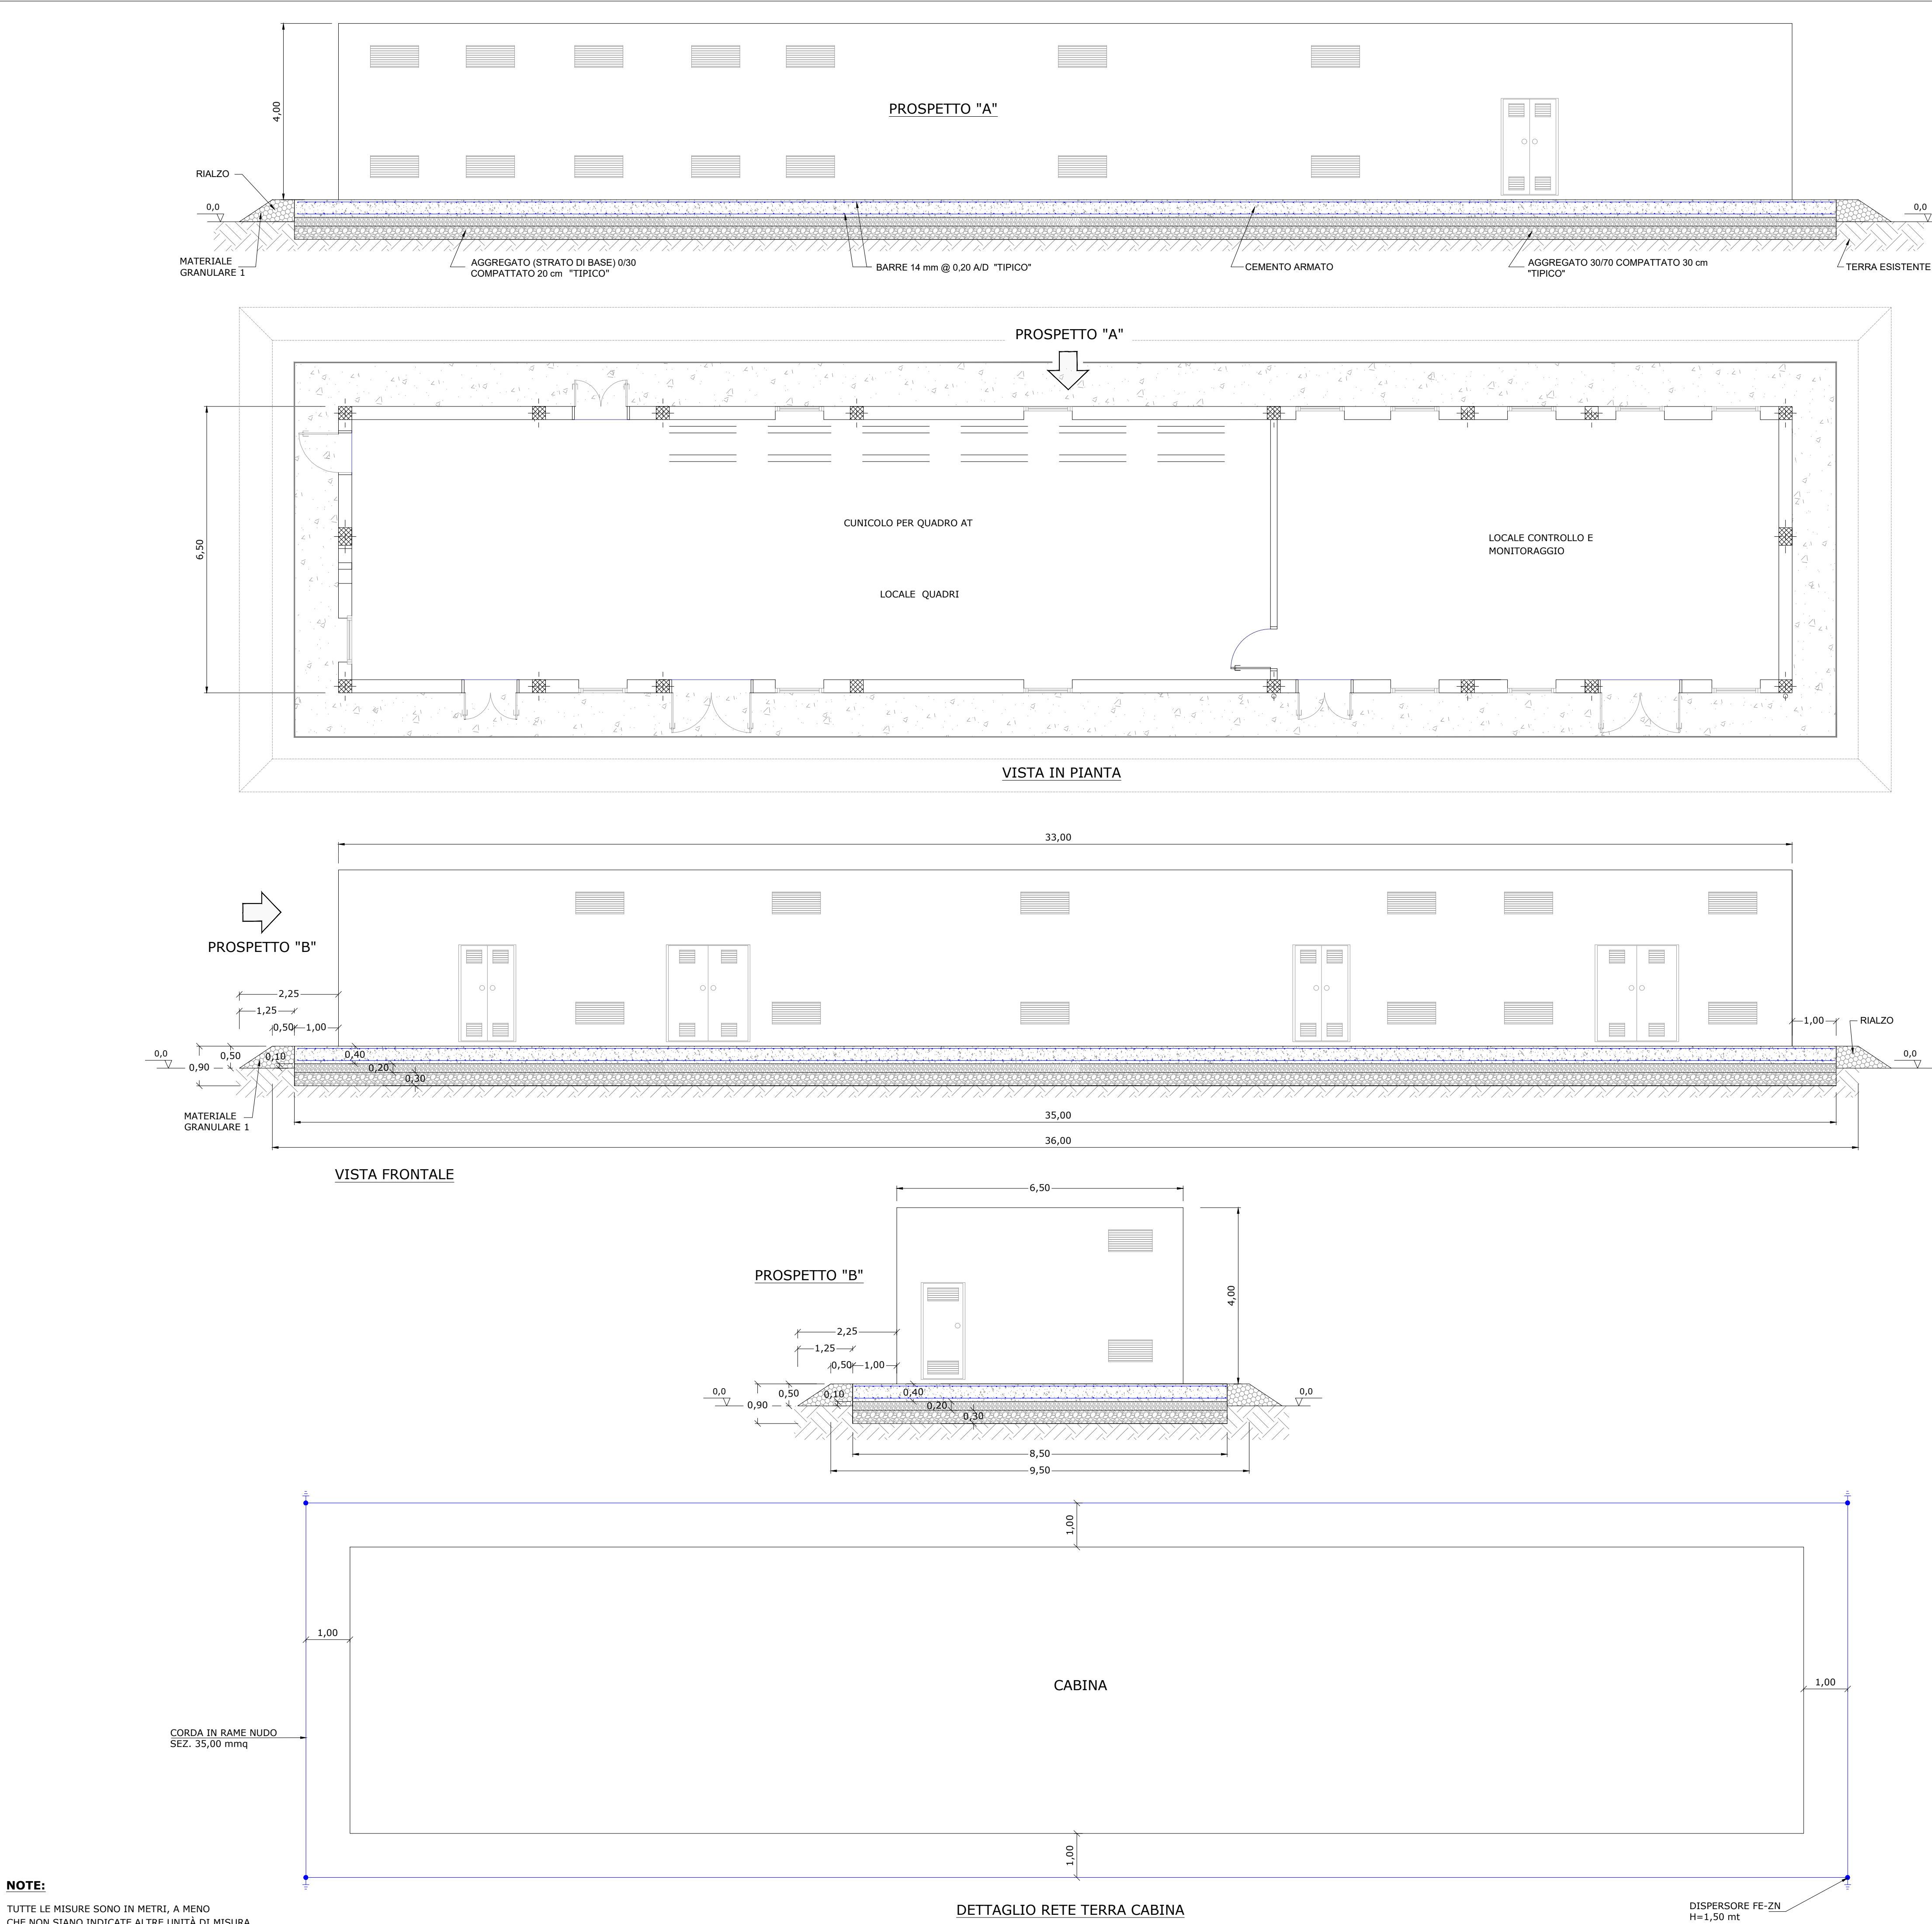

NOTE:
TUTTE LE MISURE SONO IN METRI, A MENO
CHE NON SIANO INDICATE ALTRE UNITÀ DI MISURA.



LEGENDA	
—	SUPERFICIE NELLA DISPONIBILITÀ DEL PROPONENTE
—	PV AREA
1-2-...	IDENTIFICAZIONE AREA MODULI FOTOVOLTAICI

LOCALIZZAZIONE	INFORMAZIONI DI PROGETTO		FASE
CITTÀ: FISCAGLIA PROVINCIA: FERRARA REGIONE: EMILIA-ROMAGNA	SORGENTE: SOLARE PAC[MW]: 40,00 PDC[MWp]: 51,86	AREA[Ha]: 53,81 GCR[%]: 42,53	PERMESSI
COORDINATE	DETTAGLIO DI PROGETTO		
LAT: 44,78° LONG: 12,03° ALT[m]: -3,50	N.PAN: 75.168 P.PAN[Wp]: 690 STRU: TRACKER	N.INV: 158 P.INV[KW/KVA]: 300/330 INCLI: ± 60°	PITCH[m]: 5,60 N.STR: 1P48 (1.464) 1P24 (141) 1P12 (126)

PROGETTO PER LA REALIZZAZIONE DI UN IMPIANTO AGRIVOLTAICO DENOMINATO "AGRO-SOLARE FISCAGLIA" DA UBICARSI IN AGRO DI FISCAGLIA (FE) E DELLE RELATIVE OPERE DI CONNESSIONE

Potenza nominale: 51,86 MWp - Potenza in immissione: 40,00 MW

ELABORATO	CODIFICA	SCALA	TAVOLA N°
DISEGNI ARCHITETTONICI CABINA RICEZIONE (SEZIONAMENTO E CONTROLLO) E FONDAZIONE	PD01_09	1:75	1/1

GRUPPO DI PROGETTAZIONE

NRG PLUS ITALIA S.r.l.
Via Vittorio Veneto, 54B - 00187 Roma (RM)
info@nrgplus-global

RESPONSABILE TECNICO
Ing. Maurizio De Donno
Ordine Ingegneri della Provincia di Torino
n. 10258H
madedonno@nrgplus-global

COMMITTENTE

FISCAGLIA AGRI-SOLARE S.r.l.
Piazza Ettore Trillo, 27 - 65127 Pescara (PE)
P.IVA 02446530681
fiscagliaagrisolare@pec.it

REV.	DATA	DESCRIZIONE	REDATTO	VERIFICATO	APPROVATO
0	Maggio 2026	PRESENTAZIONE ISTANZA	Ing. E. Alvarez	Ing. A. Milella	Ing. M. De Donno

NOTA: È vietata qualsiasi copia, riproduzione o divulgazione, totale o parziale, senza autorizzazione scritta. Tutti i diritti sono riservati.