



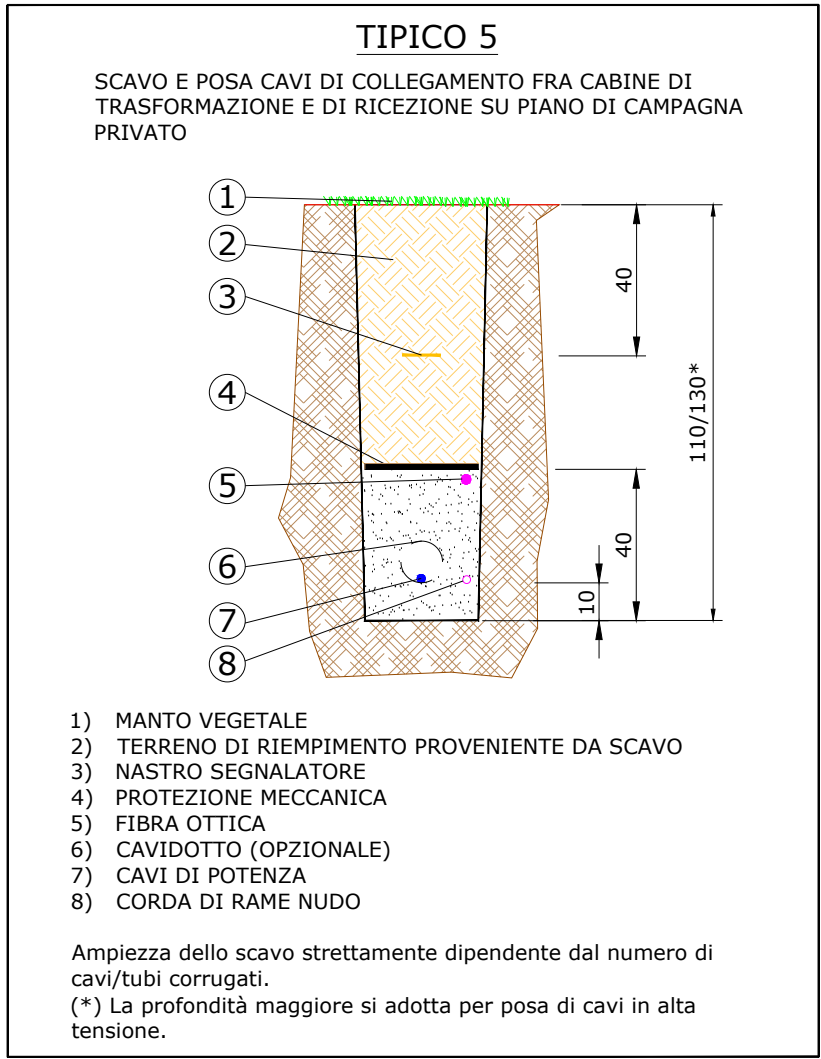

IMPIANTO AGRO-SOLARE FISCAGLIA
TILT ±60°. AZIMUT 0°, PITCH 5,60 m
INVERTER HUAWEI SUN2000-330KTL-H1
MODULI FOTOVOLTAICI AIKO-A690-GRH66dw
POTENZA FOTOVOLTAICA: 51,86 MWp
3.132 STRINGHE FOTOVOLTAICHE DA 24 MODULI FOTOVOLTAICI
NUMERO MODULI FOTOVOLTAICI: 75.168
STRUTTURE TRACKER: 126 ELEMENTI 1P12, 141 ELEMENTI 1P24, 1.464 ELEMENTI 1P48
NUMERO TOTALE INVERTER: 158
NUMERO TOTALE CABINE DI TRASFORMAZIONE AT/BT: 15

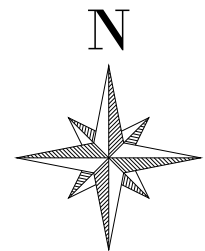

LEGENDA					
	SUPERFICIE NELLA DISPONIBILITÀ DEL PROPONENTE		CABINA TRASFORMAZIONE AT/BT		PANNELLI FOTOVOLTAICI TRACKER 1P48
	FASCIA DI MITIGAZIONE		CONTAINER STOCCAGGIO MATERIALE		PANNELLI FOTOVOLTAICI TRACKER 1P24
	RECINZIONE		1-2-... IDENTIFICAZIONE AREA MODULI FOTOVOLTAICI		PANNELLI FOTOVOLTAICI TRACKER 1P12
	PV AREA		1-2-... IDENTIFICAZIONE CABINA TRASFORMAZIONE AT/BT		CAVO AT CABINA AT/BT 10-11-12-CR
	VIABILITÀ INTERNA		1-2-... IDENTIFICAZIONE CABINA TRASFORMAZIONE AT/BT		CAVO AT CABINA AT/BT 4-3-1-15-CR
	VIABILITÀ ESTERNA		B1-B2-... IDENTIFICAZIONE CABINA DI STOCCAGGIO MATERIALE		CAVO AT CABINA AT/BT 13-14-CR
	INGRESSO		TOC		CAVO AT CABINA AT/BT 8-7-5-CR
	CANCELLO D'ACCESSO				CAVO AT CABINA AT/BT 2-6-9-CR
	CABINA DI RICEZIONE SEZIONAMENTO E CONTROLLO				

LIVELLO DI TENSIONE	
SIGLA CAVO	
	NA2XS(F)2Y 26/45 kV (Xx(YxZmmq))
COMPOSIZIONE LINEA	
X-Numero Linee	
Y-Numero Cavi	
Z-Sezione Conduttore	

LOCALIZZAZIONE		INFORMAZIONI DI PROGETTO		FASE	
CITTÀ:	FISCAGLIA	SORGENTE: SOLARE	AREA[Ha]: 53,81	PERMESSI	
PROVINCIA:	FERRARA	PAC[MW]: 40,00	GCR[%]: 42,53		
REGIONE:	EMILIA-ROMAGNA	PDC[MWp]: 51,86			
COORDINATE		DETTAGLIO DI PROGETTO			
LAT:	44,78°	N.PAN:	75.168	N.INV:	158
LONG:	12,03°	P.PAN[Wp]:	690	P.INV[KW/kVA]:	300/330
ALT[m]:	-3,50	STRU:	TRACKER	INCLI:	± 60°
				PITCH[m]:	5,60
				N.STR:	1P48 (1.464) 1P24 (141) 1P12 (126)

PROGETTO PER LA REALIZZAZIONE DI UN IMPIANTO AGRIVOLTAICO DENOMINATO "AGRO-SOLARE FISCAGLIA" DA UBICARSI IN AGRO DI FISCAGLIA (FE) E DELLE RELATIVE OPERE DI CONNESSIONE

Potenza nominale: 51,86 MWp - Potenza in immissione: 40,00 MW




ELABORATO		CODIFICA	SCALA	TAVOLA N°
LAYOUT CAVI AC - AT		PD01_13	1:3.000	1/1

GRUPPO DI PROGETTAZIONE	
	NRG PLUS ITALIA S.r.l. Via Vittorio Veneto, 54B - 00187 Roma (RM) info@nrgplus-global
	RESPONSABILE TECNICO Ing. Maurizio De Donno Ordine Ingegneri della Provincia di Torino n. 10258H madedonno@nrgplus-global

COMMITTENTE	
FISCAGLIA AGRI-SOLARE S.r.l. Piazza Ettore Trillo, 27 - 65127 Pescara (PE) P.IVA 02446530681 fiscagliaagrisolare@pec.it	

REV.	DATA	DESCRIZIONE	REDATTO	VERIFICATO	APROVATO
0	Maggio 2026	PRESENTAZIONE ISTANZA	Ing. J. Fiagà	Ing. A. Milella	Ing. M. De Donno

NOTA: È vietata qualsiasi copia, riproduzione o divulgazione, totale o parziale, senza autorizzazione scritta. Tutti i diritti sono riservati.

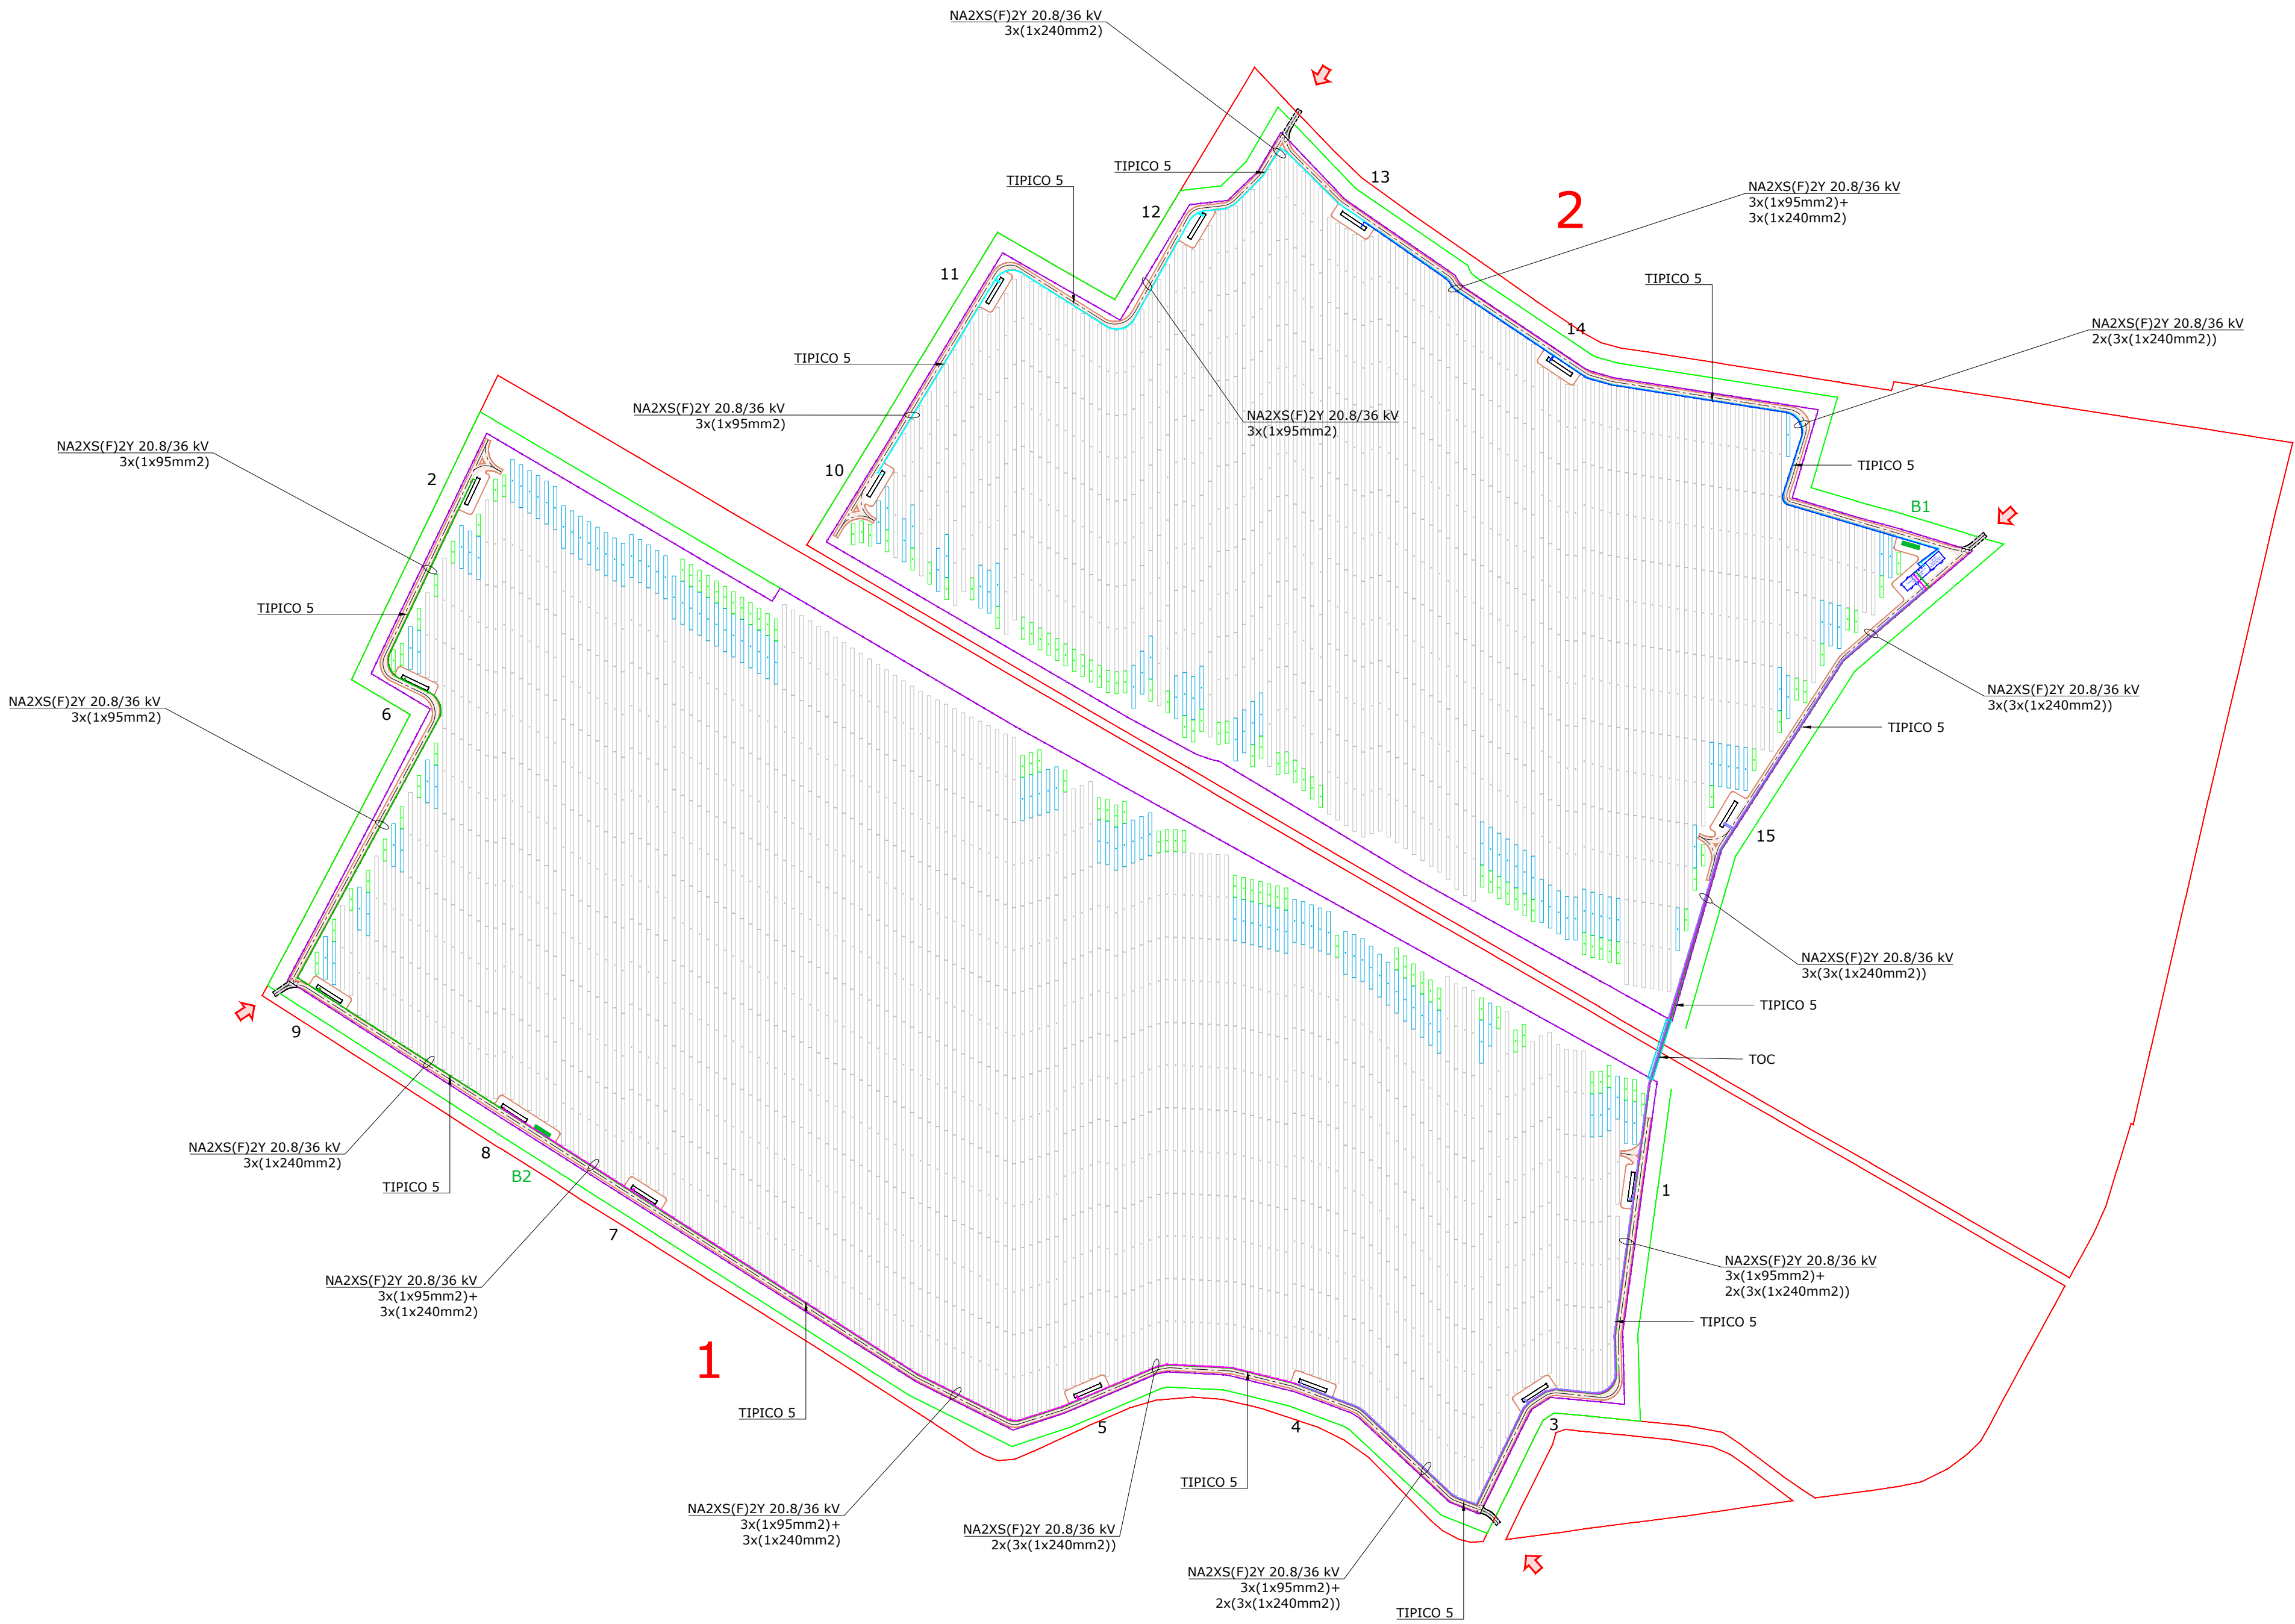

VISTA IN Pianta
GENERALE