
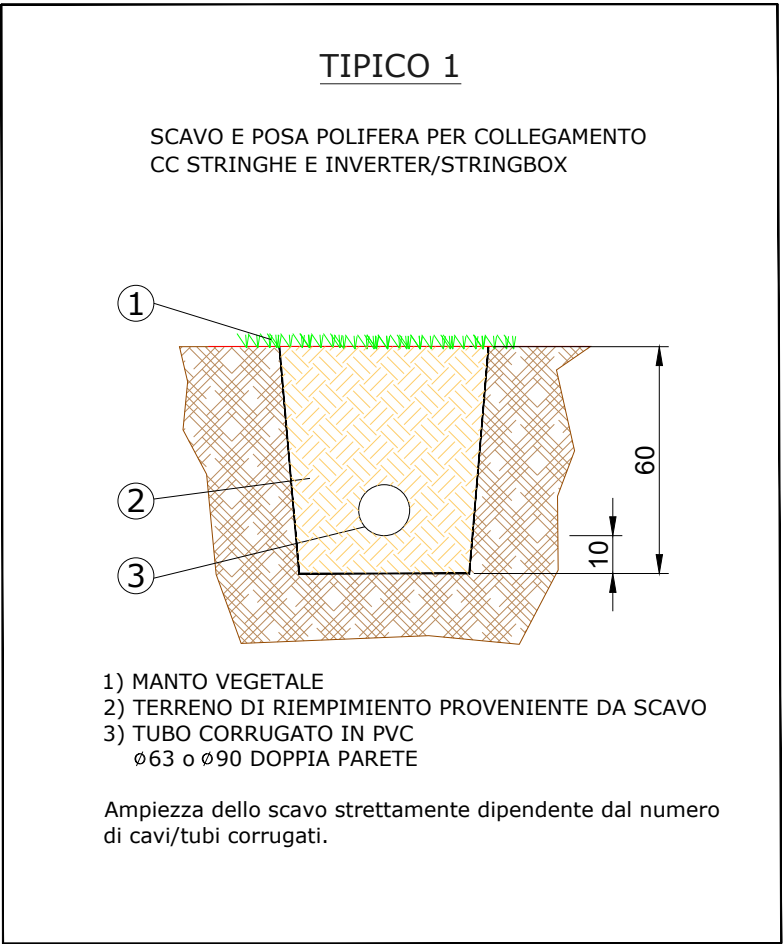


IMPIANTO AGRO-SOLARE FISCAGLIA

TILT ±60°. AZIMUT 0°, PITCH 5,60 m
INVERTER HUAWEI SUN2000-330KTL-H1
MODULI FOTOVOLTAICI AIKO-A690-GRH66Dw
POTENZA FOTOVOLTAICA: 51,86 MWp
3.132 STRINGHE FOTOVOLTAICHE DA 24 MODULI FOTOVOLTAICI
NUMERO MODULI FOTOVOLTAICI: 75.168
STRUTTURE TRACKER: 126 ELEMENTI 1P12, 141 ELEMENTI 1P24,
1.464 ELEMENTI 1P48
NUMERO TOTALE INVERTER: 158
NUMERO TOTALE CABINE DI TRASFORMAZIONE AT/BT: 15

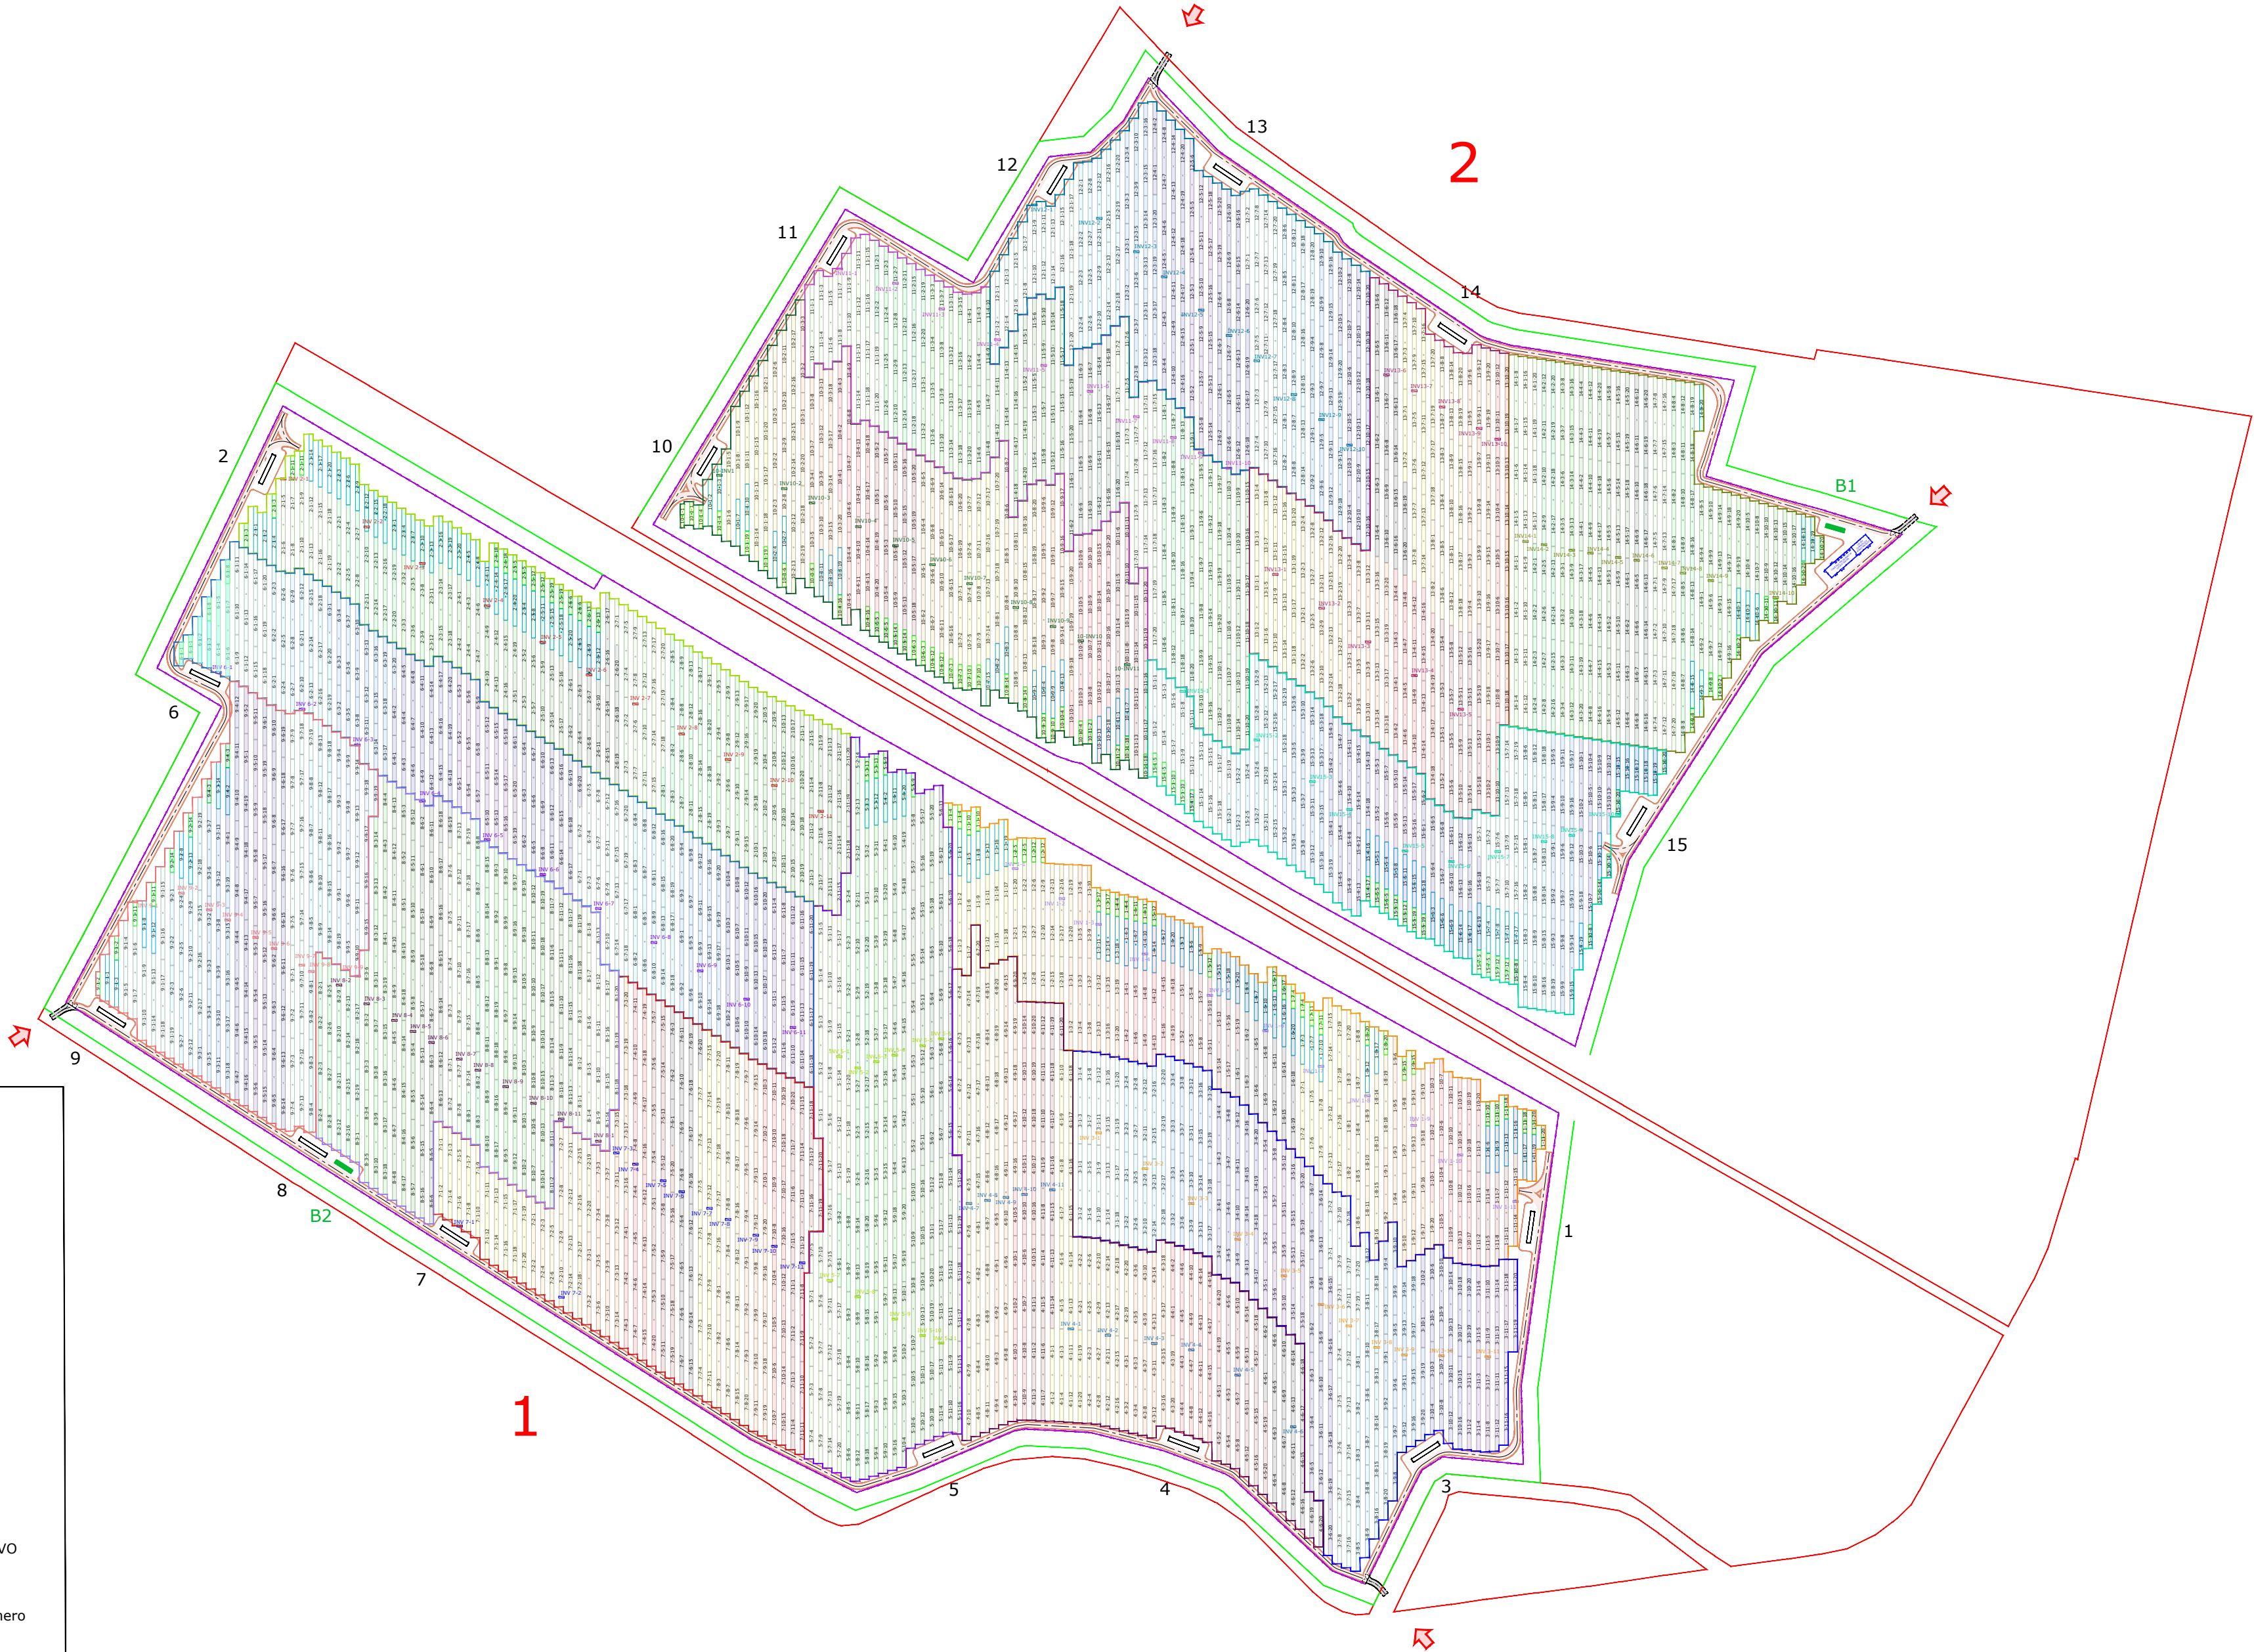

VISTA IN PIANTA
GENERALE

LOCALIZZAZIONE / DETTAGLIO VISTA



LEGENDA					
	SUPERFICIE NELLA DISPONIBILITÀ DEL PROPONENTE		CABINA TRASFORMAZIONE AT/BT		PANNELLI FOTOVOLTAICI TRACKER 1P48
	FASCIA DI MITIGAZIONE		CONTAINER STOCCAGGIO MATERIALE		PANNELLI FOTOVOLTAICI TRACKER 1P24
	RECINZIONE		IDENTIFICAZIONE AREA MODULI FOTOVOLTAICI		PANNELLI FOTOVOLTAICI TRACKER 1P12
	PV AREA		1-2-... IDENTIFICAZIONE CABINA TRASFORMAZIONE AT/BT		REFERIMENTO COLLEGAMENTO STRINGA
	VIABILITÀ INTERNA		1-2-... IDENTIFICAZIONE CABINA DI STOCCAGGIO MATERIALE		STRINGHE INVERTER
	VIABILITÀ ESTERNA		B1-B2-... AREA VELE CABINA "X"		CABINA TRASFORMAZIONE
	INGRESSO				
	CANCELLO D' ACCESSO				
	CABINA DI RICEZIONE SEZIONAMENTO E CONTROLLO				

LOCALIZZAZIONE		INFORMAZIONI DI PROGETTO		FASE		
CITTÀ:	FISCAGLIA	SORGENTE: SOLARE	AREA[Ha]: 53,81	PERMESSI		
PROVINCIA:	FERRARA	PAC[MW]: 40,00	GCR[%]: 42,53			
REGIONE:	EMILIA-ROMAGNA	PDC[MWp]: 51,86				
COORDINATE		DETTAGLIO DI PROGETTO				
LAT:	44,78°	N.PAN:	75.168	N.INV:	158	PITCH[m]: 5,60
LONG:	12,03°	P.PAN[Wp]:	690	P.INV[KW/kVA]:	300/330	N.STR: 1P48 (1.464) 1P24 (141) 1P12 (126)
ALT[m]:	-3,50	STRU:	TRACKER	INCLI:	± 60°	

PROGETTO PER LA REALIZZAZIONE DI UN IMPIANTO AGRIVOLTAICO DENOMINATO "AGRO-SOLARE FISCAGLIA" DA UBICARSI IN AGRO DI FISCAGLIA (FE) E DELLE RELATIVE OPERE DI CONNESSIONE

Potenza nominale: 51,86 MWp - Potenza in immissione: 40,00 MW

ELABORATO	CODIFICA	SCALA	TAVOLA N°
LAYOUT STRINGHE CC	PD01_15	1:3.000	1/1

GRUPPO DI PROGETTAZIONE

NRG PLUS ITALIA S.r.l.
Via Vittorio Veneto, 54B - 00187 Roma (RM)
info@nrgplus-global

RESPONSABILE TECNICO
Ing. Maurizio De Donno
Ordine Ingegneri della Provincia di Torino
n. 10258H
madedonno@nrgplus-global

COMMITTENTE

FISCAGLIA AGRI-SOLARE S.r.l.
Piazza Ettore Trillo, 27 - 65127 Pescara (PE)
P.IVA 02446530681
fiscagliaagrisolare@pec.it

REV.	DATA	DESCRIZIONE	REDATTO	VERIFICATO	APROVATO
0	Maggio 2026	PRESENTAZIONE ISTANZA	Ing. J. Fiagà	Ing. A. Millella	Ing. M. De Donno

NOTA: è vietata qualsiasi copia, riproduzione o divulgazione, totale o parziale, senza autorizzazione scritta. Tutti i diritti sono riservati.