


PUG Comune di Fiscaglia
Vincoli tecnologici

- Particelle terreni
- Reti e infrastrutture (art. 2.15 PUG)
- Cabine elettriche AT
 - Cabine elettriche MT
 - Linea ferroviaria
 - Linea elettrodotto AT/AAT
- Fasce di rispetto
- Fascia di rispetto stradale (art.26 DPR 425/92; art. 2.19 PUG)
 - Fascia di rispetto degli elettrodotti AT/AAT (LR 30/2000; art. 2.16 PUG)
 - Fascia di rispetto degli elettrodotti MT (LR 30/2000)

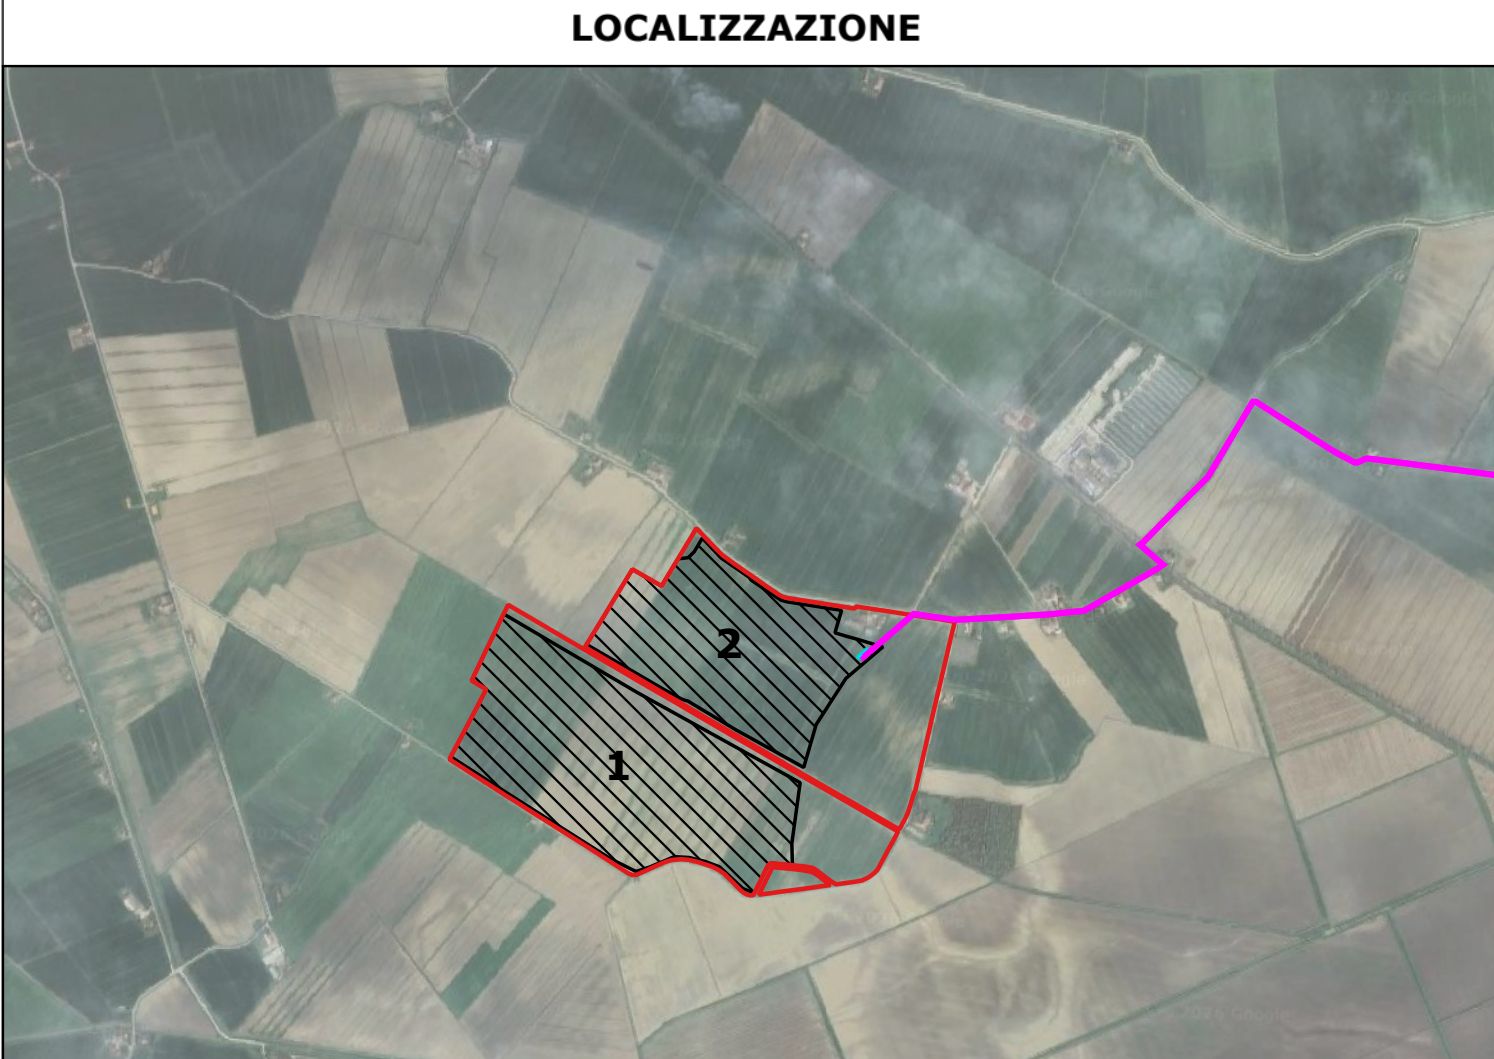

LEGENDA

- CONFINI COMUNALI
- SUPERFICIE NELLA DISPONIBILITÀ DEL PROPONENTE
- IMPIANTO AGRIVOLTAICO
- CABINA DI RICEZIONE, SEZIONAMENTO E CONTROLLO
- LINEA IN CAVO INTERRATO 36 kV
- CABINA RICEZIONE - SE 380/132/36 kV "FISCAGLIA"
- STAZIONE ELETTRICA (SE) 380/132/36 kV "FISCAGLIA"
- CABINA PRIMARIA (CP) "CODIGORO"
- STRADA DI ACCESSO ALLA SE 380/132/36 kV "FISCAGLIA"
- RACCORDI AEREO 380 kV IN PROGETTO ALLA LINEA "PORTO TOLLE - RAVENNA CANALA"
- RACCORDI AEREO 132 kV IN PROGETTO VERSO CP "ARAND" E CP "CODIGORO"
- LINEA AEREA AT 380 kV ESISTENTE "PORTO TOLLE - RAVENNA CANALA"
- LINEA AEREA AT 132 kV ESISTENTE CP "ARAND" - CP "CODIGORO"
- LINEA AEREA AT 132 kV ESISTENTE CP "ARAND" - CP "CODIGORO"
- LINEA AEREA AT 132 kV ESISTENTE CP "FRESGALLO" - CP "CODIGORO"
- LINEA AEREA ESISTENTE DA DEMOLIRE
- RACCORDI IN CAVO INTERRATO 132 kV DA SE "FISCAGLIA" VERSO CP "VOLANA" - CP "FRESGALLO" - CP "CODIGORO"
- ASSE NUOVI SOSTEGNI RACCORDI AEREO 380 kV ALLA LINEA "PORTO TOLLE - RAVENNA CANALA"
- ASSE NUOVI SOSTEGNI RACCORDI AEREO 132 kV VERSO CP "ARAND" E CP "CODIGORO"
- ASSE SOSTEGNI ESISTENTI LINEA AEREA AT 380 kV "PORTO TOLLE - RAVENNA CANALA"
- ASSE SOSTEGNI ESISTENTI LINEA AEREA AT 132 kV CP "ARAND" - CP "CODIGORO"
- ASSE SOSTEGNI ESISTENTI LINEA AEREA AT 132 kV CP "FRESGALLO" - CP "CODIGORO"
- ASSE NUOVI SOSTEGNI TRANSIZIONE LINEA AEREA AT ESISTENTI - RACCORDI IN CAVO INTERRATO 132 kV
- ASSE SOSTEGNI ESISTENTI DA DEMOLIRE

VIN - 3 TAVOLA DEI VINCOLI TECNOLOGICI

VEDI LEGENDA

*Le opere di rete hanno ottenuto benestare del Gestore e hanno ottenuto un giudizio positivo di compatibilità ambientale con Delibera della Giunta Regionale Delibera Num. 1593 del 06/10/2025 e Autorizzazione Unica con Decreto Direttoriale n. 55/65/2025 del 6 novembre 2025.

PROGETTO PER LA REALIZZAZIONE DI UN IMPIANTO AGRIVOLTAICO DENOMINATO "AGRO-SOLARE FISCAGLIA" DA UBICARSI IN AGRO DI FISCAGLIA (FE) E DELLE RELATIVE OPERE DI CONNESSIONE

Potenza nominale: 51,86 MWp - Potenza in immissione: 40,00 MW



ELABORATO

STRUMENTI URBANISTICI COMUNALI

CODIFICA
AMB07700

SCALA
1:15.000

TAVOLA N°
1/12

GRUPPO DI PROGETTAZIONE

NRG

NRG PLUS ITALIA S.r.l.
Via Vittorio Veneto, 54B - 00187 Roma (RM)
info@nrgplus.global

RESPONSABILE TECNICO
Ing. Maurizio De Donno
Ordine Ingegneri della Provincia di Torino
n. 10259H
mdedonno@nrgplus.global

TECNICO SPECIALIZZATO

Pianificatore Territoriale Ilaria Angelelli
Ordine Architetti di Roma e Provincia
n. 26035
iangelelli@nrgplus.global



COMMITTENTE

FISCAGLIA AGRI-SOLARE S.r.l.

Piazza Ettore Troilo, 27 - 65127 Pescara (PE)
P.IVA 02446530661
fiscagliaagrisolare@pec.it

REV.	DATA	DESCRIZIONE	REDATTO	VERIFICATO	APPROVATO
0	Maggio 2026	PRESENTAZIONE ISTANZA	Plan. T. G. Ballerini	Ing. F. Scinelli plan. T. I. Angelelli	Ing. M. De Donno

NOTA: è vietata qualsiasi copia, riproduzione o divulgazione, totale o parziale, senza autorizzazione scritta. Tutti i diritti sono riservati.

L'analisi della cartografia dei vincoli tecnologici (Tavola VIN-3) ha evidenziato la sovrapposizione parziale dell'area di intervento con la fascia di rispetto associata a una linea elettrica di Media Tensione (MT). Al fine di assicurare un layout d'impianto uniforme e compatto, la società proponente provvederà all'interramento della linea MT esistente, interfacciandosi con e-distribuzione titolare dell'asset - per coordinare gli interventi e garantire la piena continuità del servizio elettrico. (rif. PD01_02 pag. 5 e rif. AMB02 pag. 71)

Impianto Agrivoltaico

PUG Comune di Fiscaglia
Vincoli tecnologici

- Particelle terreni
- Reti e infrastrutture (art. 2.15 PUG)
- Cabine elettriche AT
 - Cabine elettriche MT
 - Linea ferroviaria
 - Linea elettrodotto AT/AAT
- Fasce di rispetto
- Fascia di rispetto stradale (art.26 DPR 425/92; art. 2.19 PUG)
 - Fascia di rispetto degli elettrodotti AT/AAT (LR 30/2000; art. 2.16 PUG)
 - Fascia di rispetto degli elettrodotti MT (LR 30/2000)

L'analisi della cartografia dei vincoli tecnologici (Tavola VIN-3) ha evidenziato la sovrapposizione parziale dell'area di intervento con la fascia di rispetto associata a una linea elettrica di Media Tensione (MT).
Al fine di assicurare un layout d'impianto uniforme e compatto, la società proponente provvederà all'interramento della linea MT esistente, interfacciandosi con a-distribuzione - titolare dell'asset - per coordinare gli interventi e garantire la piena continuità del servizio elettrico. (rif. PD01_02 pag. 5 e rif. AMB02 pag. 71)

Impianto Agrivoltaico

LOCALIZZAZIONE



LEGENDA

- CONFINI COMUNALI
- SUPERFICIE NELLA DISPONIBILITÀ DEL PROPONENTE
- IMPIANTO AGRIVOLTAICO
- CABINA DI RICEZIONE, SEZIONAMENTO E CONTROLLO
- LINEA IN CAVO INTERRATO 36 kV
- CABINA RICEZIONE - SE 380/132/36 kV "FISCAGLIA"
- STAZIONE ELETTRICA (SE) 380/132/36 kV "FISCAGLIA"
- CABINA PRIMARIA (CP) "CODIGORO"
- STRADA DI ACCESSO ALLA SE 380/132/36 kV "FISCAGLIA"
- RACCORDI AERIE 380 kV IN PROGETTO ALLA LINEA "PORTO TOLLE - RAVENNA CANALA"
- RACCORDI AERIE 132 kV IN PROGETTO VERSO CP "MIRANO" E CP "CODIGORO"
- LINEA AEREA AT 380 kV ESISTENTE "PORTO TOLLE - RAVENNA CANALA"
- LINEA AEREA AT 132 kV ESISTENTE CP "CODIGORO" - CP "VOLANA"
- LINEA AEREA AT 132 kV ESISTENTE CP "MIRANO"
- LINEA AEREA AT 132 kV ESISTENTE CP "FRESIGALLO" - CP "CODIGORO"
- LINEA AEREA ESISTENTE DA DOPPIA LINEA
- RACCORDI IN CAVO INTERRATO 132 kV DA SE "FISCAGLIA" VERSO CP "VOLANA" - CP "FRESIGALLO" - CP "CODIGORO"
- ASSE NUOVI SOSTEGNI RACCORDI AERIE 380 kV ALLA LINEA "PORTO TOLLE - RAVENNA CANALA"
- ASSE NUOVI SOSTEGNI RACCORDI AERIE 132 kV VERSO CP "MIRANO" E CP "CODIGORO"
- ASSE SOSTEGNI ESISTENTI LINEA AEREA AT 380 kV "PORTO TOLLE - RAVENNA CANALA"
- ASSE SOSTEGNI ESISTENTI LINEA AEREA AT 132 kV CP "MIRANO" - CP "CODIGORO"
- ASSE SOSTEGNI ESISTENTI LINEA AEREA AT 132 kV CP "FRESIGALLO" - CP "CODIGORO"
- ASSE NUOVI SOSTEGNI TRAVELEZIONE LINEE AEREE AT ESISTENTI - RACCORDI IN CAVO INTERRATO 132 kV
- ASSE SOSTEGNI ESISTENTI DA DEMOLIRE

VIN - 3 TAVOLA DEI VINCOLI TECNOLOGICI

VEDI LEGENDA

*Le opere di rete hanno ottenuto benestare del Gestore e hanno ottenuto un giudizio positivo di compatibilità ambientale con Delibera della Giunta Regionale Delibera Num. 1593 del 06/10/2025 e Autorizzazione Unica con Decreto Direttoriale n. 35/65/2025 del 6 novembre 2025.

PROGETTO PER LA REALIZZAZIONE DI UN IMPIANTO AGRIVOLTAICO DENOMINATO "AGRO-SOLARE FISCAGLIA" DA UBICARSI IN AGRO DI FISCAGLIA (FE) E DELLE RELATIVE OPERE DI CONNESSIONE

Potenza nominale: 51,86 MWp - Potenza in immissione: 40,00 MW



ELABORATO

STRUMENTI URBANISTICI COMUNALI

CODIFICA
AMB07700

SCALA
1:5.000

TAVOLA N°
2/12

GRUPPO DI PROGETTAZIONE

NRG

NRG PLUS ITALIA S.r.l.
Via Vittorio Veneto, 54B - 00187 Roma (RM)
info@nrgplus.global

RESPONSABILE TECNICO
Ing. Maurizio De Donno
Ordine Ingegneri della Provincia di Torino
n. 102591
madedonno@nrgplus.global

TECNICO SPECIALIZZATO

Pianificatore Territoriale Ilaria Angelelli
Ordine Architetti di Roma e Provincia
n. 26035
iangelelli@nrgplus.global




COMMITTENTE

FISCAGLIA AGRI-SOLARE S.r.l.

Piazza Ettore Troilo, 27 - 65127 Pescara (PE)
P.IVA 02446530661
fiscagliaagrisolare@pec.it

REV.	DATA	DESCRIZIONE	REDATTO	VERIFICATO	APPROVATO
0	Maggio 2026	PRESENTAZIONE ISTANZA	Pian. T. G. Ballerini	Ing. F. Spinelli Pian. T. I. Angelelli	Ing. M. De Donno

NOTA: è vietata qualsiasi copia, riproduzione o divulgazione, totale o parziale, senza autorizzazione scritta. Tutti i diritti sono riservati.

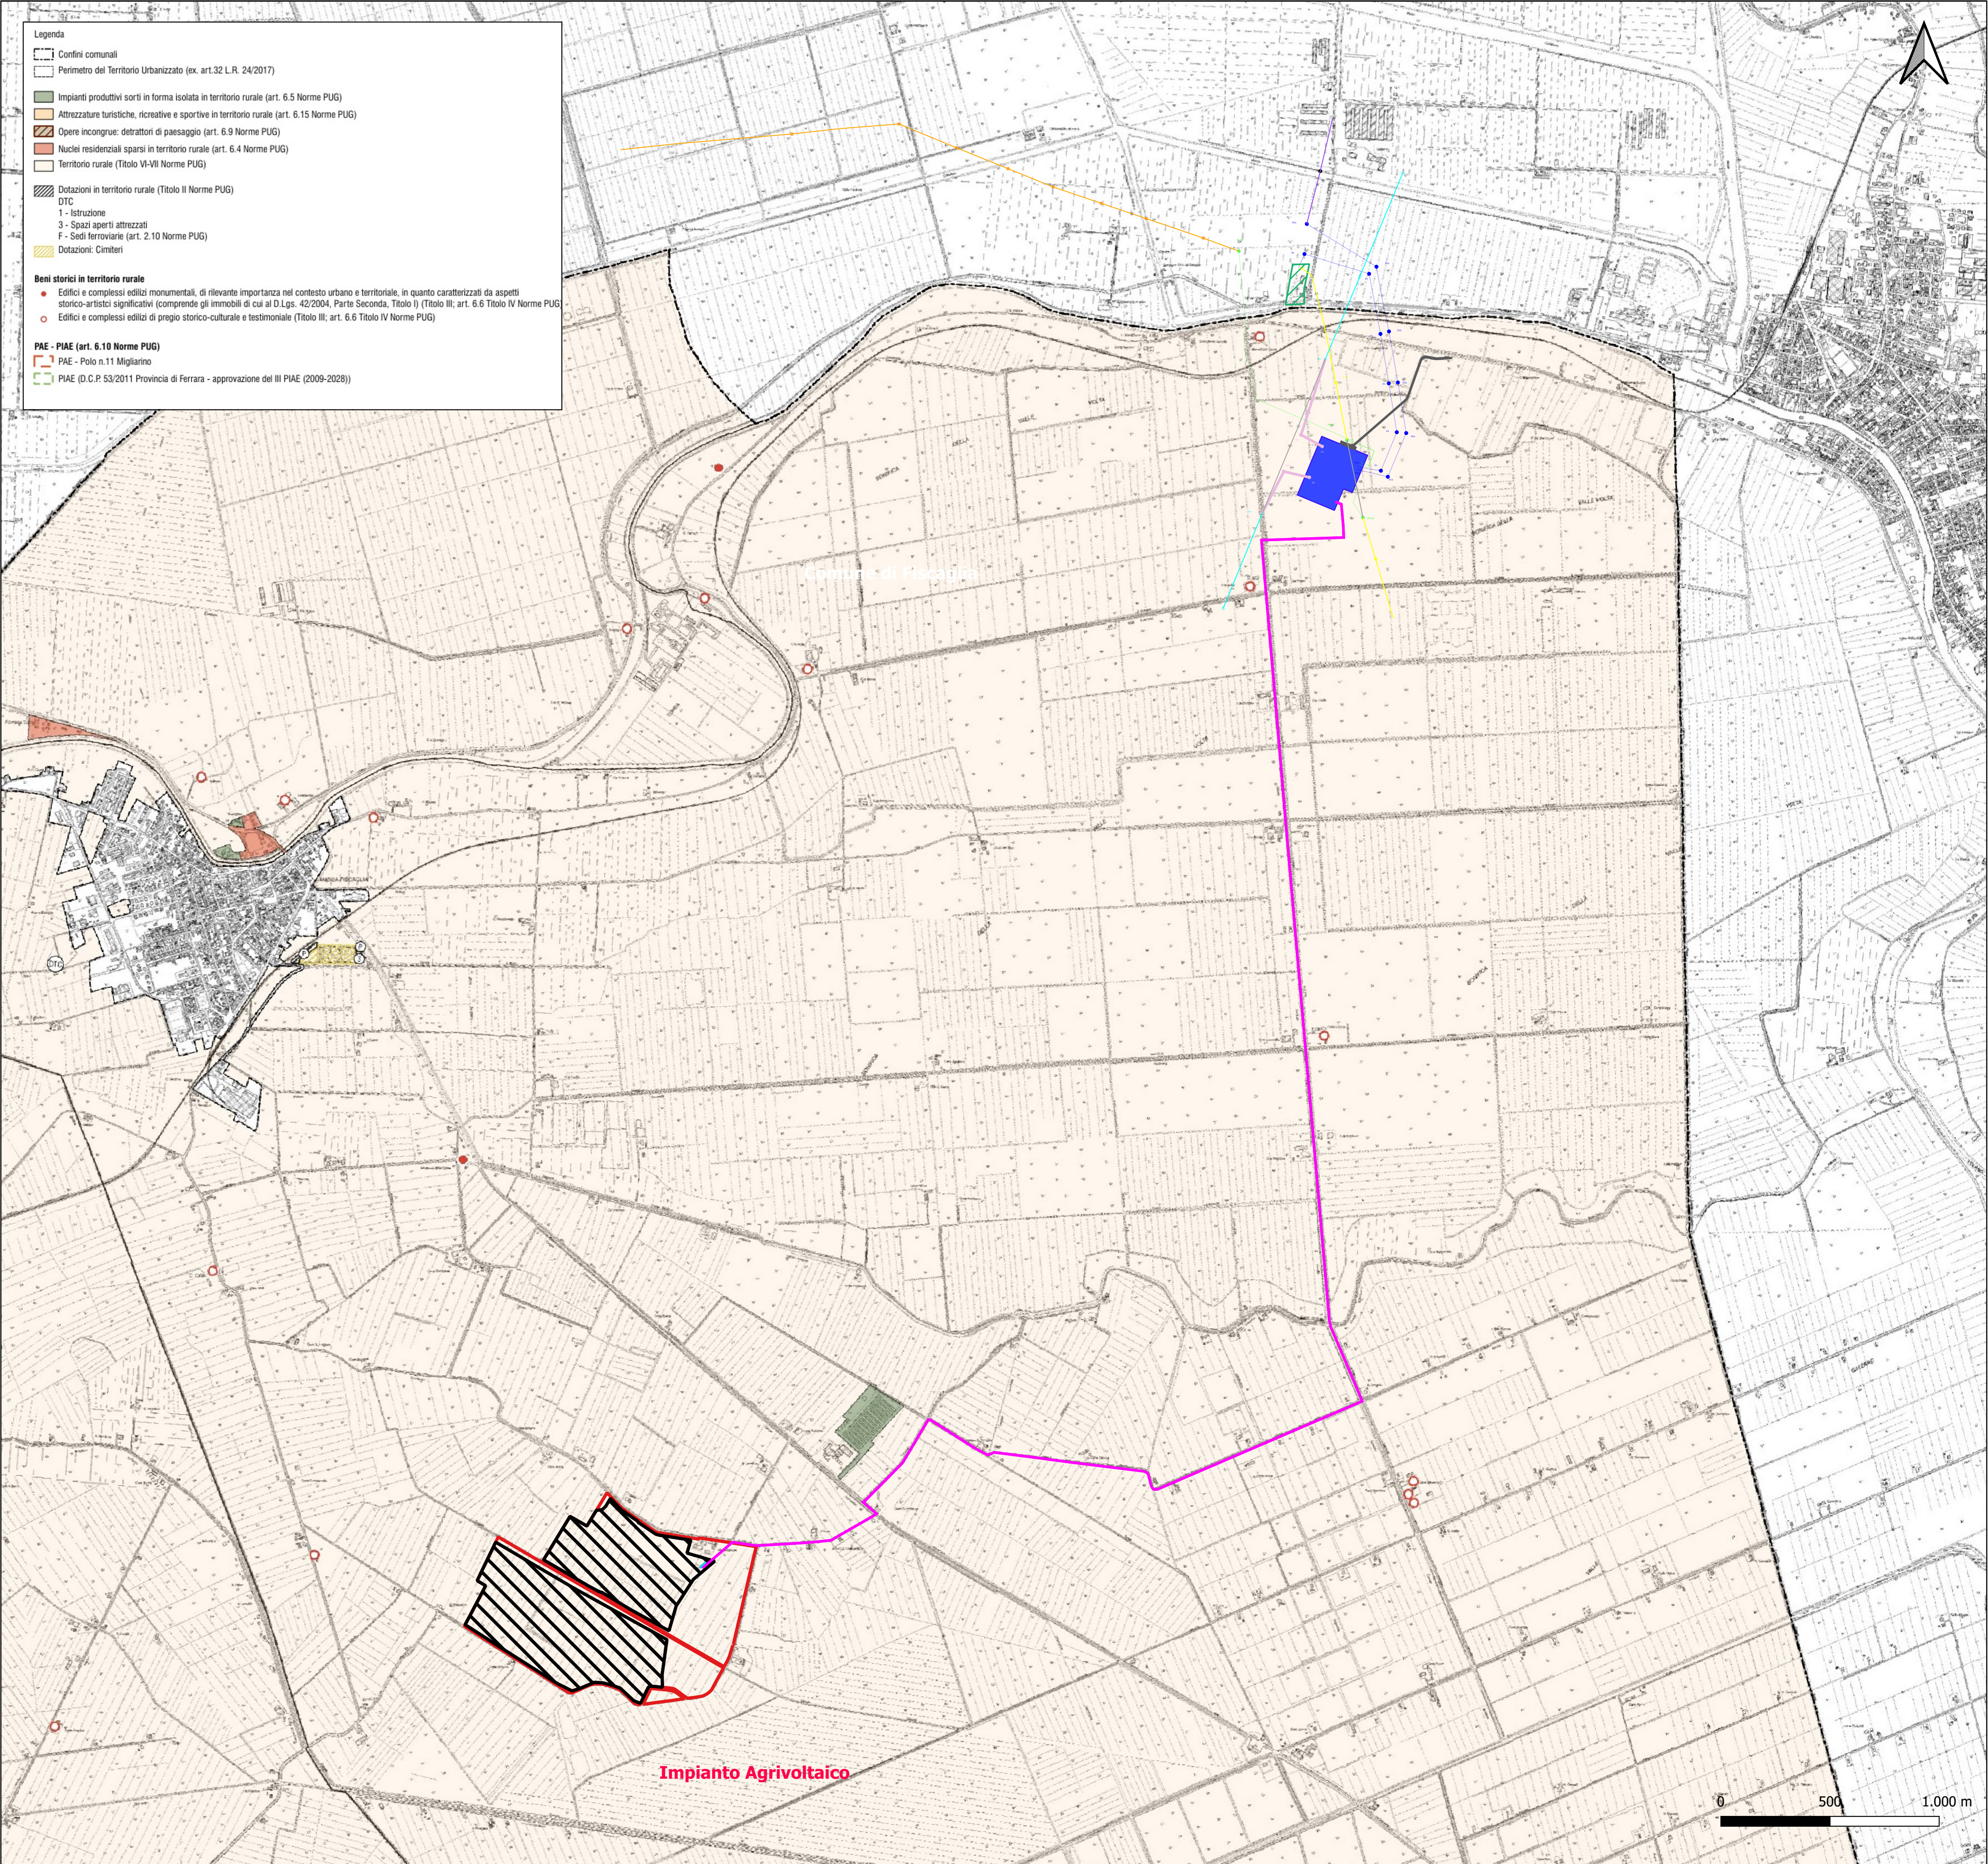

LOCALIZZAZIONE

LEGENDA

CONFINI COMUNALI

SUPERFICIE NELLA DISPONIBILITÀ DEL PROPONENTE

IMPIANTO AGRIVOLTAICO

CABINA DI RICEZIONE, SEZIONAMENTO E CONTROLLO

LINEA IN CAVO INTERRATO 36 kV

CABINA RICEZIONE - SE 380/132/36 kV "FISCAGLIA"

STAZIONE ELETTRICA (SE) 380/132/36 kV "FISCAGLIA"

CABINA PRIMARIA (CP) "CODIGORO"

STRADA DI ACCESSO ALLA SE 380/132/36 kV "FISCAGLIA"

RACCORDI AEREO 380 kV IN PROGETTO ALLA LINEA "PORTO TOLLE - RAVENNA CANALA"

RACCORDI AEREO 132 kV IN PROGETTO VERSO CP "MIRANO"

LINEA AEREA AT 380 kV ESISTENTE "PORTO TOLLE - RAVENNA CANALA"

LINEA AEREA AT 132 kV ESISTENTE CP "CODIGORO" - CP "VOLANA"

LINEA AEREA AT 132 kV ESISTENTE CP "MIRANO" - CP "CODIGORO"

LINEA AEREA AT 132 kV ESISTENTE CP "FRESIGALLO" - CP "CODIGORO"

LINEA AEREA ESISTENTE DA DERIVARE

RACCORDI IN CAVO INTERRATO 132 kV DA SE "FISCAGLIA" VERSO CP "VOLANA" - CP "FRESIGALLO" - CP "CODIGORO"

ASSE NUOVI SOSTEGNI RACCORDI AEREO 380 kV ALLA LINEA "PORTO TOLLE - RAVENNA CANALA"

ASSE NUOVI SOSTEGNI RACCORDI AEREO 132 kV VERSO CP "MIRANO" E CP "CODIGORO"

ASSE SOSTEGNI ESISTENTI LINEA AEREA AT 380 kV "PORTO TOLLE - RAVENNA CANALA"

ASSE SOSTEGNI ESISTENTI LINEA AEREA AT 132 kV CP "MIRANO" - CP "CODIGORO"

ASSE SOSTEGNI ESISTENTI LINEA AEREA AT 132 kV CP "FRESIGALLO" - CP "CODIGORO"

ASSE NUOVI SOSTEGNI TRANSIZIONE LINEA AEREA AT ESISTENTI - RACCORDI IN CAVO INTERRATO 132 kV

ASSE SOSTEGNI ESISTENTI DA DERIVARE

TAV - 02 TAVOLE DELLA DISCIPLINA DEL TERRITORIO RURALE

VEDI LEGENDA

FONTE REGIONE EMILIA ROMAGNA
PROVINCIA DI FERRARA

Le opere di rete hanno ottenuto benestare del Gestore e hanno ottenuto un giudizio positivo di compatibilità ambientale con Delibera della Giunta Regionale Delibera Num. 1593 del 06/10/2025 e Autorizzazione Unica con Decreto Direttoriale n. 55/65/2025 del 6 novembre 2025.

PROGETTO PER LA REALIZZAZIONE DI UN IMPIANTO AGRIVOLTAICO DENOMINATO "AGRO-SOLARE FISCAGLIA" DA UBICARSI IN AGRO DI FISCAGLIA (FE) E DELLE RELATIVE OPERE DI CONNESSIONE

Potenza nominale: 51,86 MWp - Potenza in immissione: 40,00 MW

ELABORATO	CODIFICA	SCALA	TAVOLA N°
STRUMENTI URBANISTICI COMUNALI	AMB07T00	1:15.000	3/12

GRUPPO DI PROGETTAZIONE

NRG

NRG PLUS ITALIA S.r.l.
Via Vittorio Veneto, 54B - 00187 Roma (RM)
info@nrgplus.global

RESPONSABILE TECNICO
Ing. Maurizio De Donno
Ordine Ingegneri della Provincia di Torino
n. 10258H
mdeodonna@nrgplus.global

TECNICO SPECIALIZZATO


Pianificatore Territoriale Ilaria Angelelli
Ordine Architetti di Roma e Provincia
n. 26035
iangellelli@nrgplus.global

COMMITTENTE

FISCAGLIA AGRI-SOLARE S.r.l.
Piazza Ettore Troilo, 27 - 65127 Pescara (PE)
P.IVA 02446530661
fiscagliaagrisolare@pec.it

REV.	DATA	DESCRIZIONE	REDATTO	VERIFICATO	APPROVATO
0	Maggio 2026	PRESENTAZIONE ISTANZA	Plan. T. G. Ballerini	Ing. F. Spinelli plan. T. I. Angelelli	Ing. M. De Donno

NOTA: è vietata qualsiasi copia, riproduzione o divulgazione, totale o parziale, senza autorizzazione scritta. Tutti i diritti sono riservati.

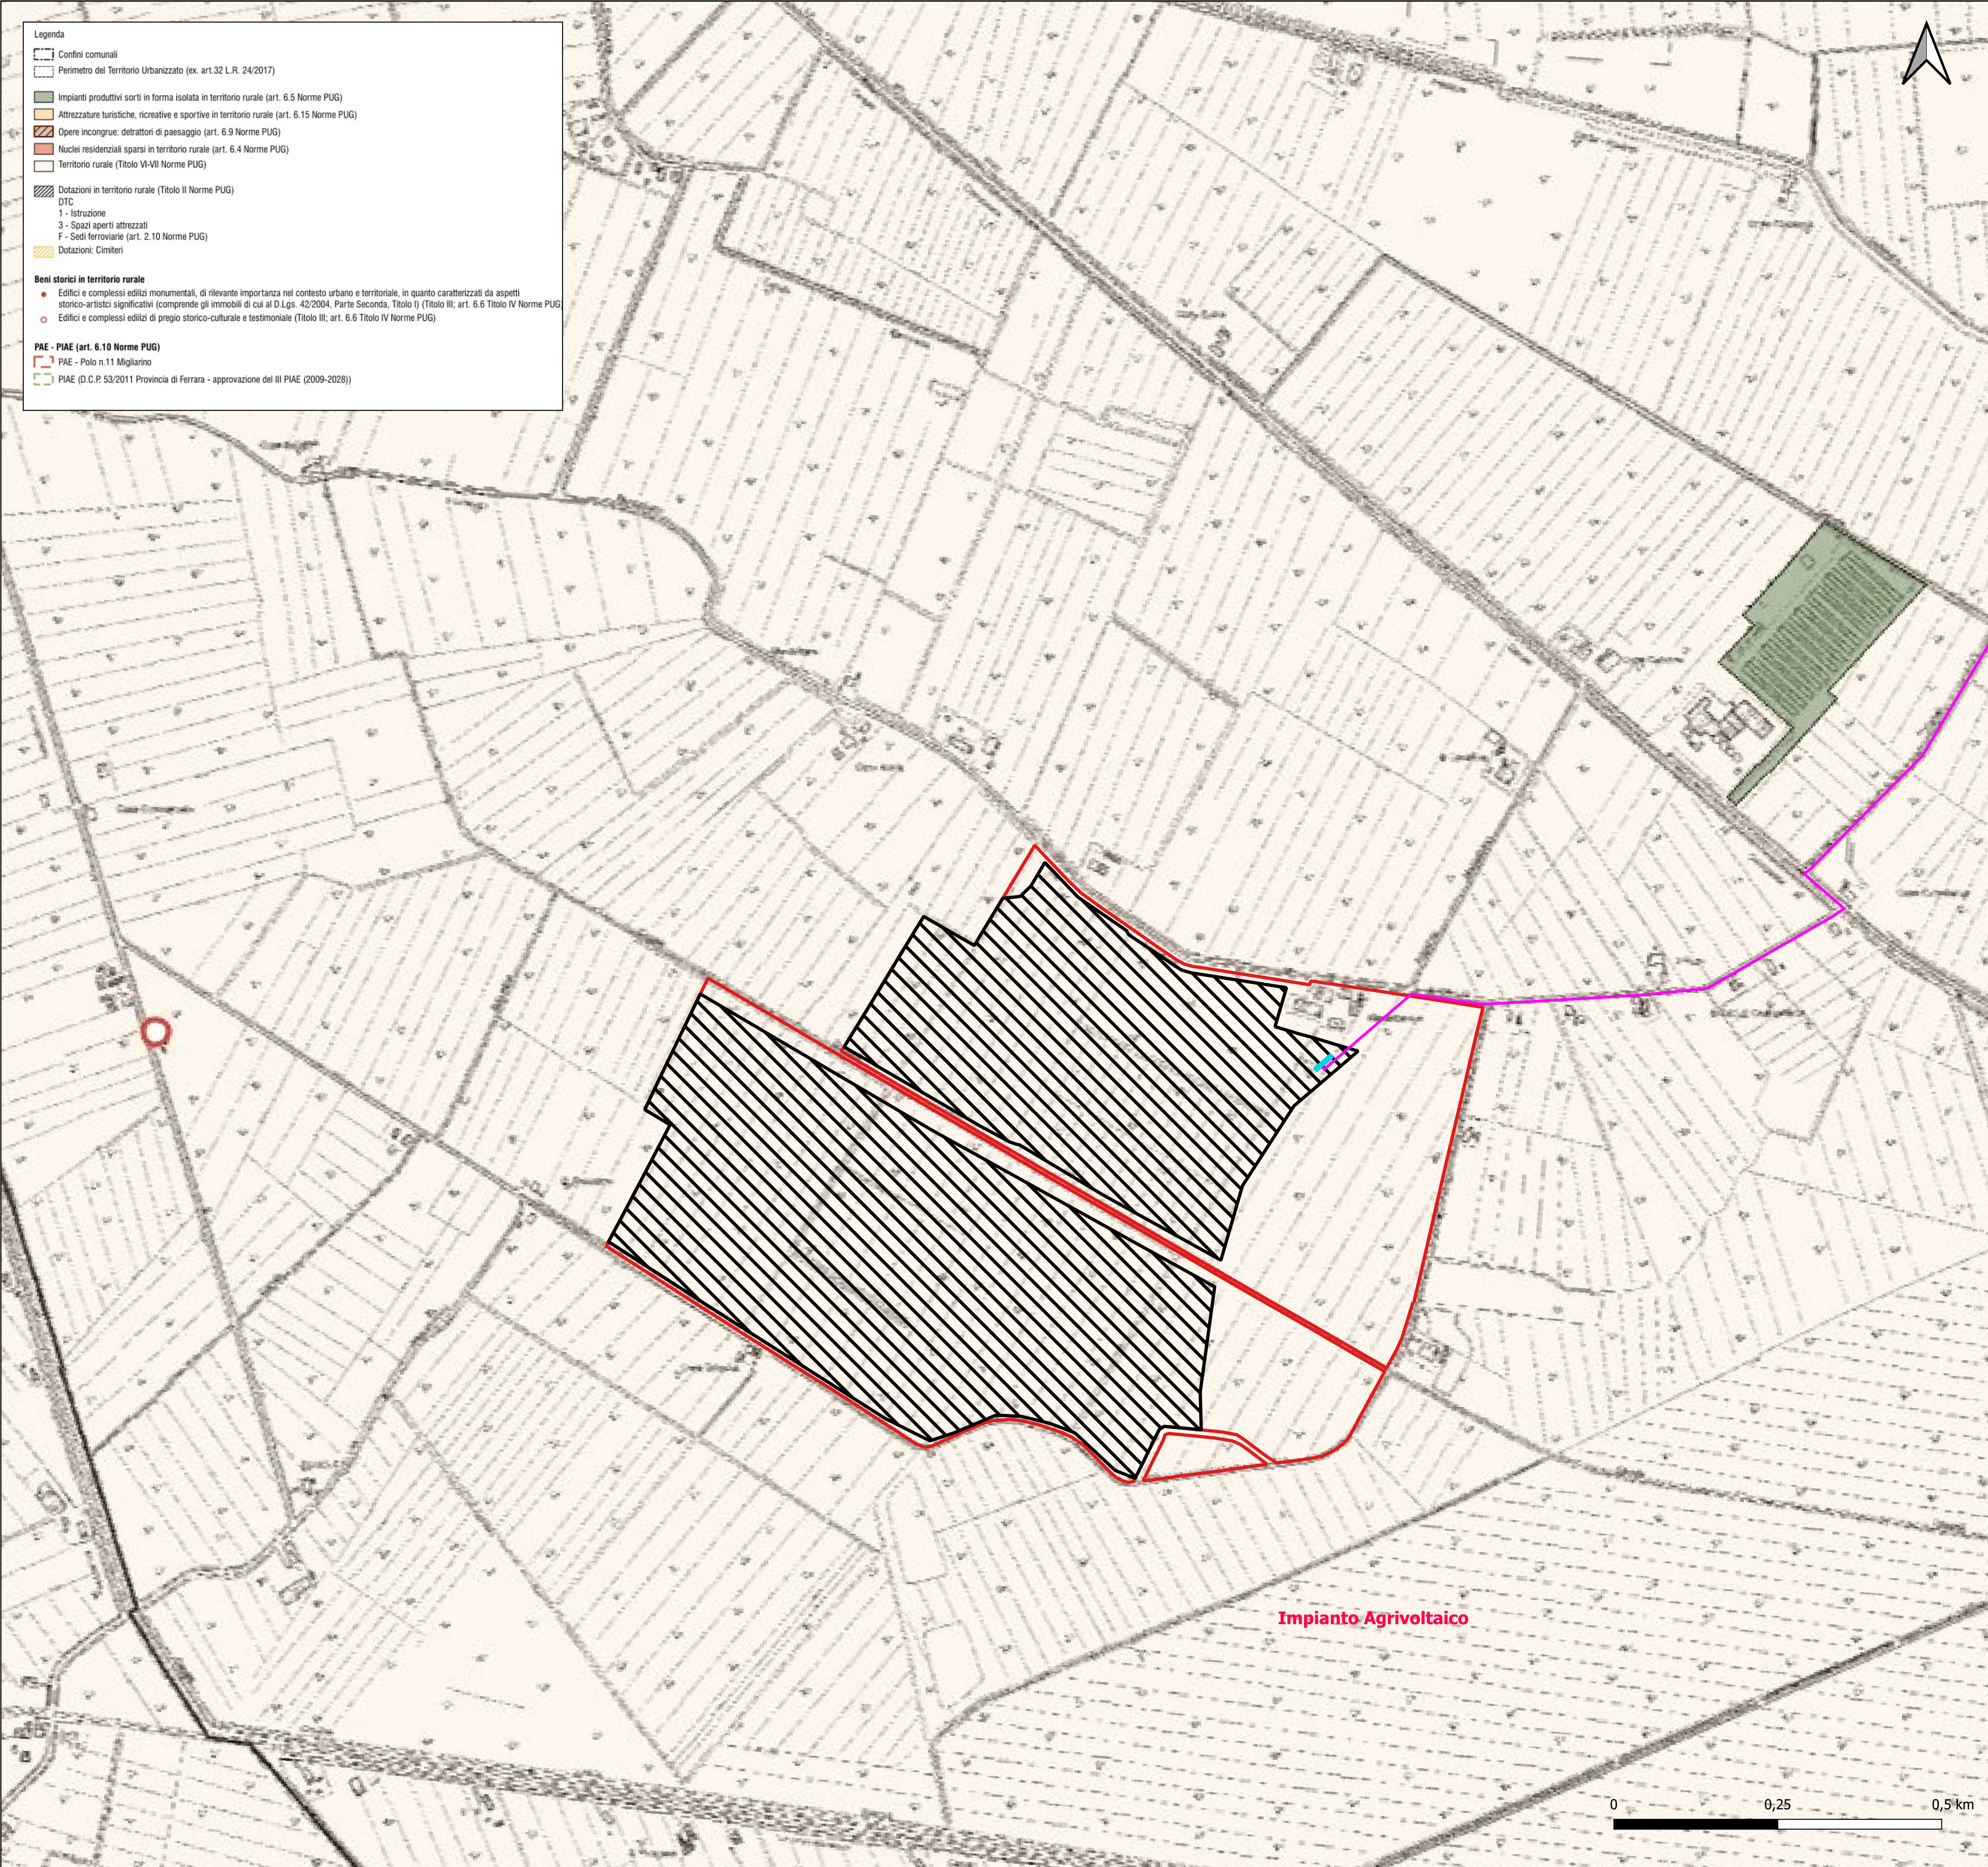

LOCALIZZAZIONE

LEGENDA

CONFINI COMUNALI

SUPERFICIE NELLA DISPONIBILITÀ DEL PROPONENTE

IMPIANTO AGRIVOLTAICO

CABINA DI RICEZIONE, SEZIONAMENTO E CONTROLLO

LINEA IN CAVO INTERRATO 36 kV

CABINA RICEZIONE - SE 380/132/36 kV "FISCAGLIA"

STAZIONE ELETTRICA (SE) 380/132/36 kV "FISCAGLIA"

CABINA PRIMARIA (CP) "CODIGORO"

STRADA DI ACCESSO ALLA SE 380/132/36 kV "FISCAGLIA"

RACCORDI AERIE 380 kV IN PROGETTO ALLA LINEA "PORTO TOLLE - RAVENNA CANALE"

RACCORDI AERIE 132 kV IN PROGETTO VERSO CP "MIRANO" E CP "CODIGORO"

LINEA AEREA AT 380 kV ESISTENTE "PORTO TOLLE - RAVENNA CANALE"

LINEA AEREA AT 132 kV ESISTENTE CP "CODIGORO" - CP "VOLANA"

LINEA AEREA AT 132 kV ESISTENTE CP "MIRANO" - CP "CODIGORO"

LINEA AEREA AT 132 kV ESISTENTE CP "FRESIGALLO" - CP "CODIGORO"

LINEA AEREA ESISTENTE DA DEMOLIRE

RACCORDI IN CAVO INTERRATO 132 kV DA SE "FISCAGLIA" VERSO CP "VOLANA" - CP "FRESIGALLO" - CP "CODIGORO"

ASSE NUOVI SOSTEGNI RACCORDI AERIE 380 kV ALLA LINEA "PORTO TOLLE - RAVENNA CANALE"

ASSE NUOVI SOSTEGNI RACCORDI AERIE 132 kV VERSO CP "MIRANO" E CP "CODIGORO"

ASSE SOSTEGNI ESISTENTI LINEA AEREA AT 380 kV "PORTO TOLLE - RAVENNA CANALE"

ASSE SOSTEGNI ESISTENTI LINEA AEREA AT 132 kV CP "CODIGORO" - CP "VOLANA"

ASSE SOSTEGNI ESISTENTI LINEA AEREA AT 132 kV CP "MIRANO" - CP "CODIGORO"

ASSE SOSTEGNI ESISTENTI LINEA AEREA AT 132 kV CP "FRESIGALLO" - CP "CODIGORO"

ASSE NUOVI SOSTEGNI TRANSIZIONE LINEA AEREA AT ESISTENTI - RACCORDI IN CAVO INTERRATO 132 kV

ASSE SOSTEGNI ESISTENTI DA DEMOLIRE

TAV - 02 TAVOLE DELLA DISCIPLINA DEL TERRITORIO RURALE
VEDI LEGENDA

Fonte REGIONE EMILIA ROMAGNA
PROVINCIA DI FERRARA

*Le opere di rete hanno ottenuto benestare del Gestore e hanno ottenuto un giudizio positivo di compatibilità ambientale con Delibera della Giunta Regionale Delibera Num. 1593 del 06/10/2025 e Autorizzazione Unica con Decreto Direttoriale n. 55/65/2025 del 6 novembre 2025.

PROGETTO PER LA REALIZZAZIONE DI UN IMPIANTO AGRIVOLTAICO DENOMINATO "AGRO-SOLARE FISCAGLIA" DA UBICARSI IN AGRO DI FISCAGLIA (FE) E DELLE RELATIVE OPERE DI CONNESSIONE

Potenza nominale: 51,86 MWp - Potenza in immissione: 40,00 MW

ELABORATO	CODIFICA	SCALA	TAVOLA N°
STRUMENTI URBANISTICI COMUNALI	AMB07T00	1:5.000	4/12

NRG

NRG PLUS ITALIA S.r.l.
Via Vittorio Veneto, 54B - 00187 Roma (RM)
info@nrgplus.global

RESPONSABILE TECNICO
Ing. Maurizio De Donno
Ordine Ingegneri della Provincia di Torino
n. 10258H
madedonno@nrgplus.global

TECNICO SPECIALIZZATO


Pianificatore Territoriale Ilaria Angelelli
Ordine Architetti di Roma e Provincia
n. 26035
iangellelli@nrgplus.global

COMMITTENTE

FISCAGLIA AGRI-SOLARE S.r.l.
Piazza Ettore Troilo, 27 - 65127 Pescara (PE)
P.IVA 02446530661
fiscagliaagrisolare@pec.it

REV.	DATA	DESCRIZIONE	REDATTO	VERIFICATO	APPROVATO
0	Maggio 2026	PRESENTAZIONE ISTANZA	Plan. T. G. Ballerini	Ing. F. Spinelli Plan. T. I. Angelelli	Ing. M. De Donno

NOTA: è vietata qualsiasi copia, riproduzione o divulgazione, totale o parziale, senza autorizzazione scritta. Tutti i diritti sono riservati.

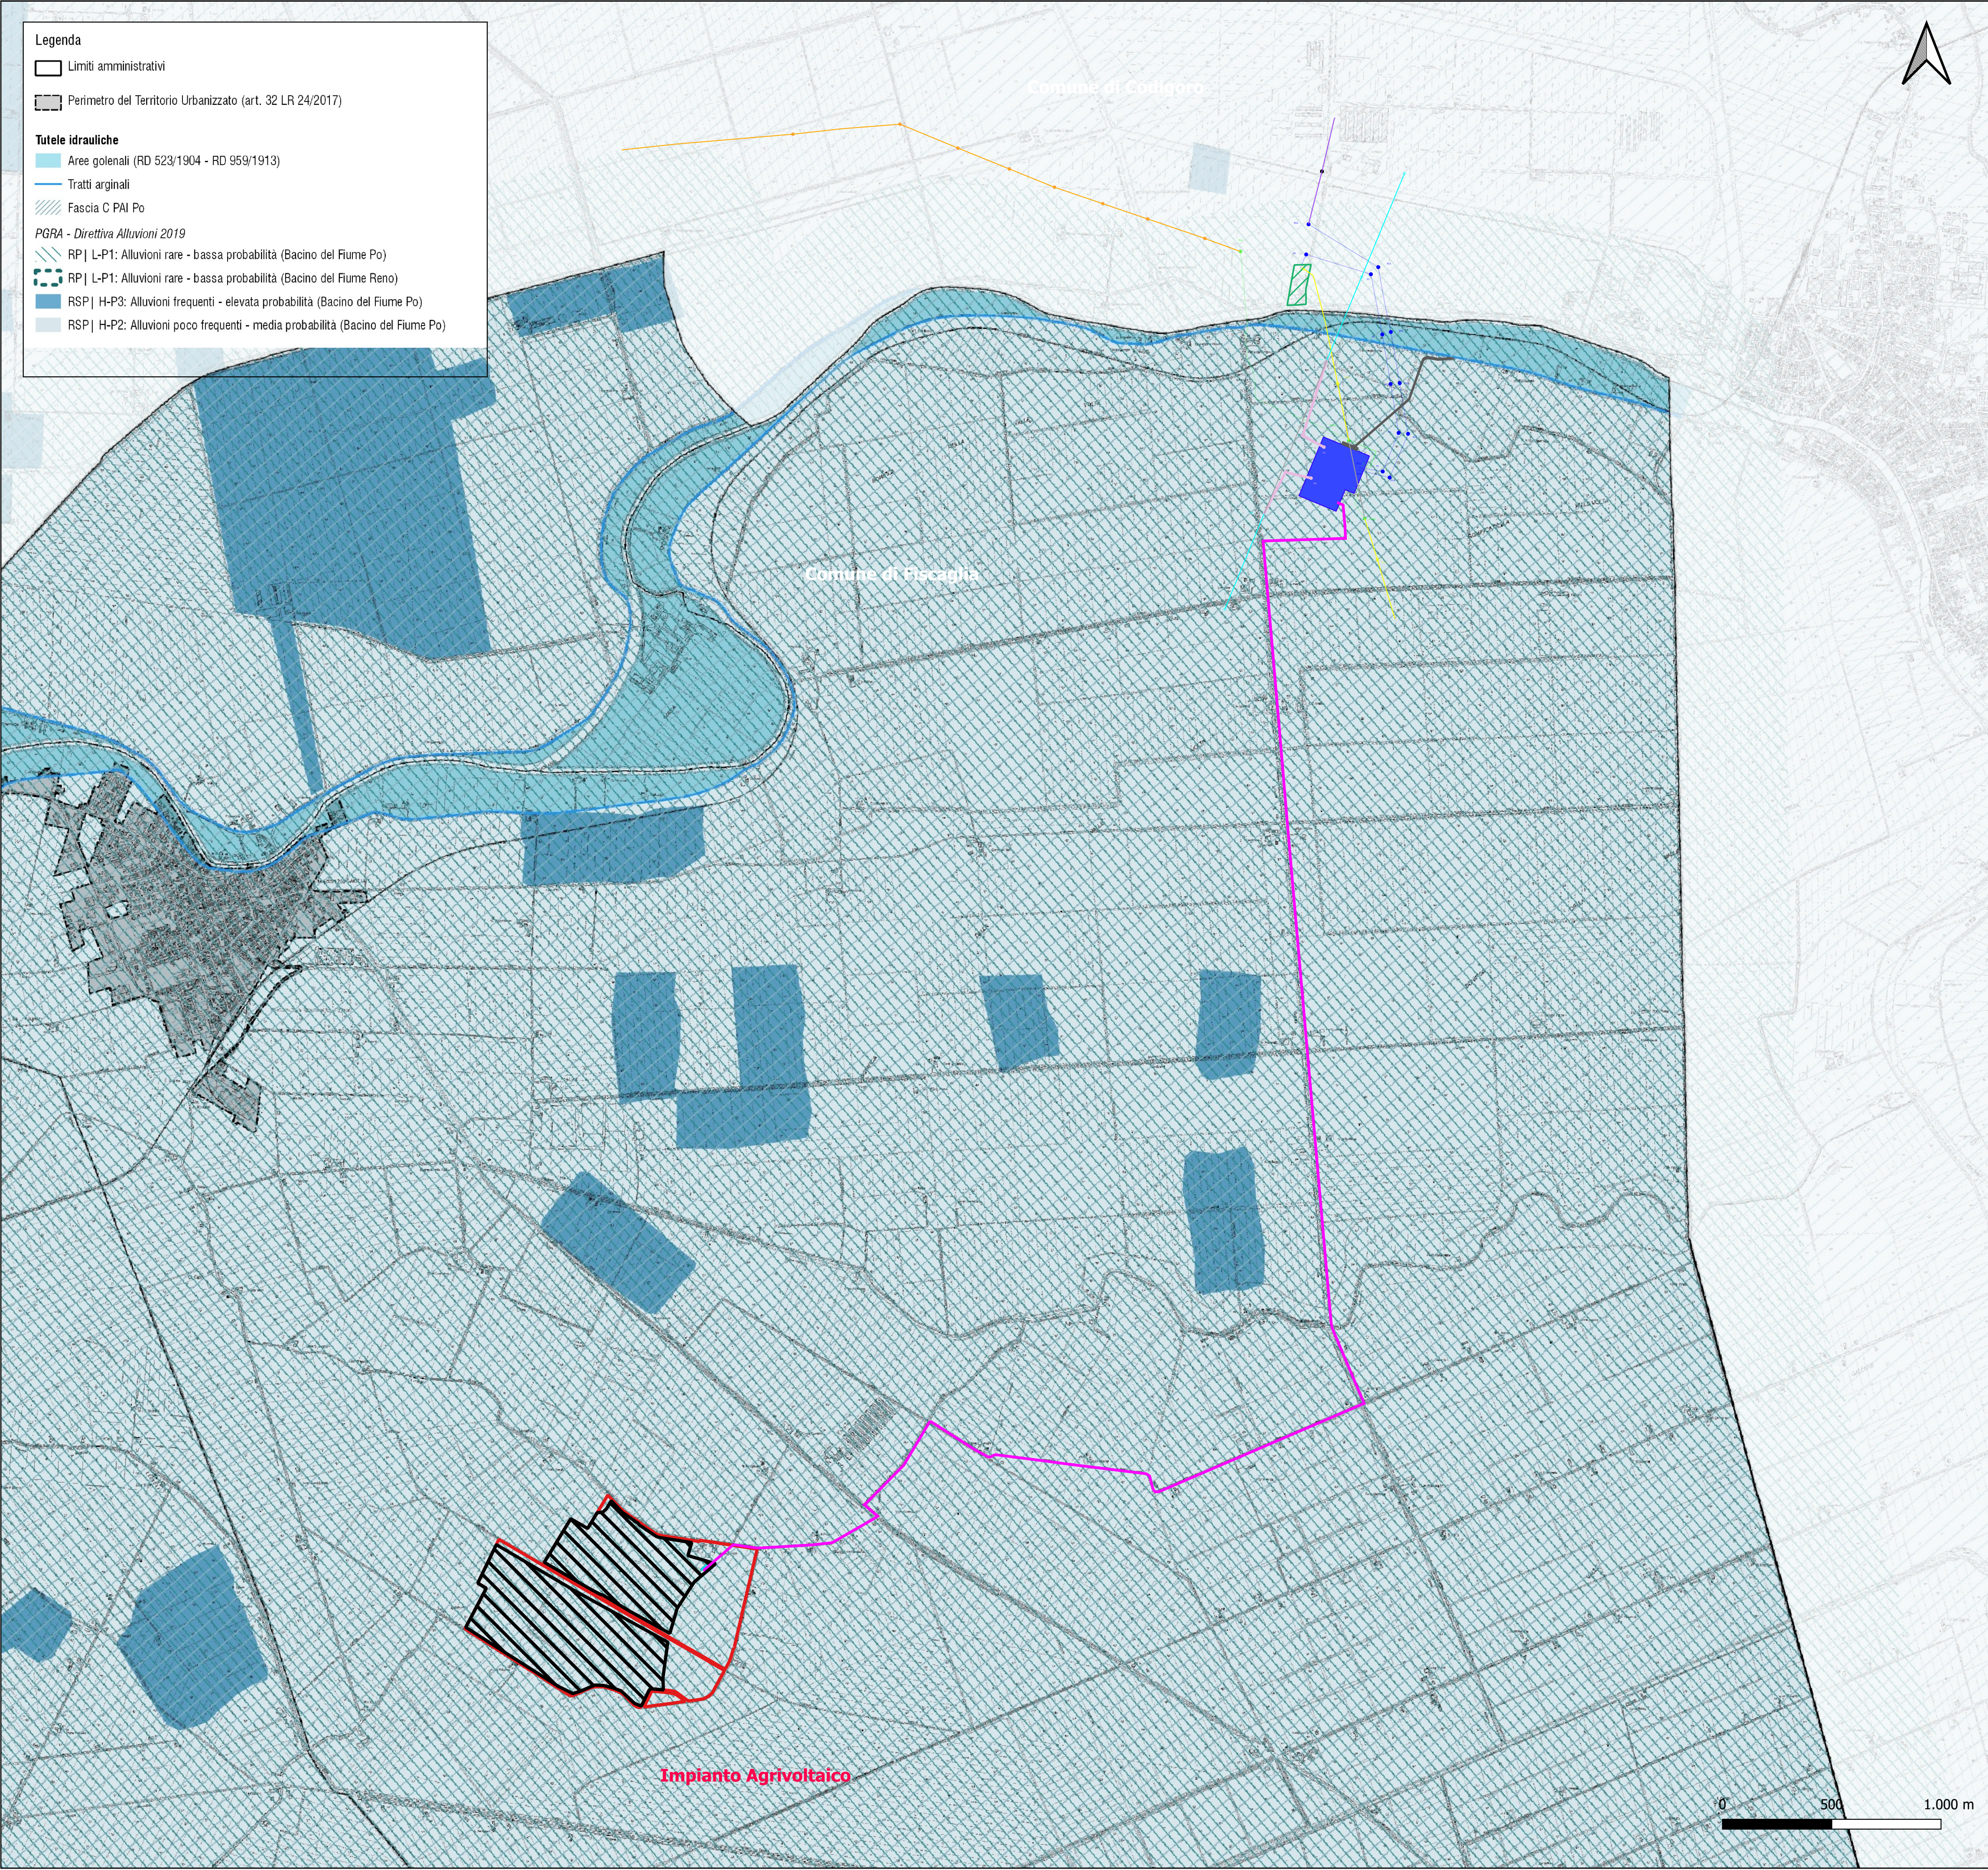

Legenda

Limiti amministrativi

Perimetro del Territorio Urbanizzato (art. 32 LR 24/2017)

Tutele idrauliche

Aree golenali (RD 523/1904 - RD 959/1913)

Tratti arginali

Fascia C PAI Po


PGRA - Direttiva Alluvioni 2019

RP| L-P1: Alluvioni rare - bassa probabilità (Bacino del Fiume Po)

RP| L-P1: Alluvioni rare - bassa probabilità (Bacino del Fiume Reno)

RSP| H-P3: Alluvioni frequenti - elevata probabilità (Bacino del Fiume Po)

RSP| H-P2: Alluvioni poco frequenti - media probabilità (Bacino del Fiume Po)

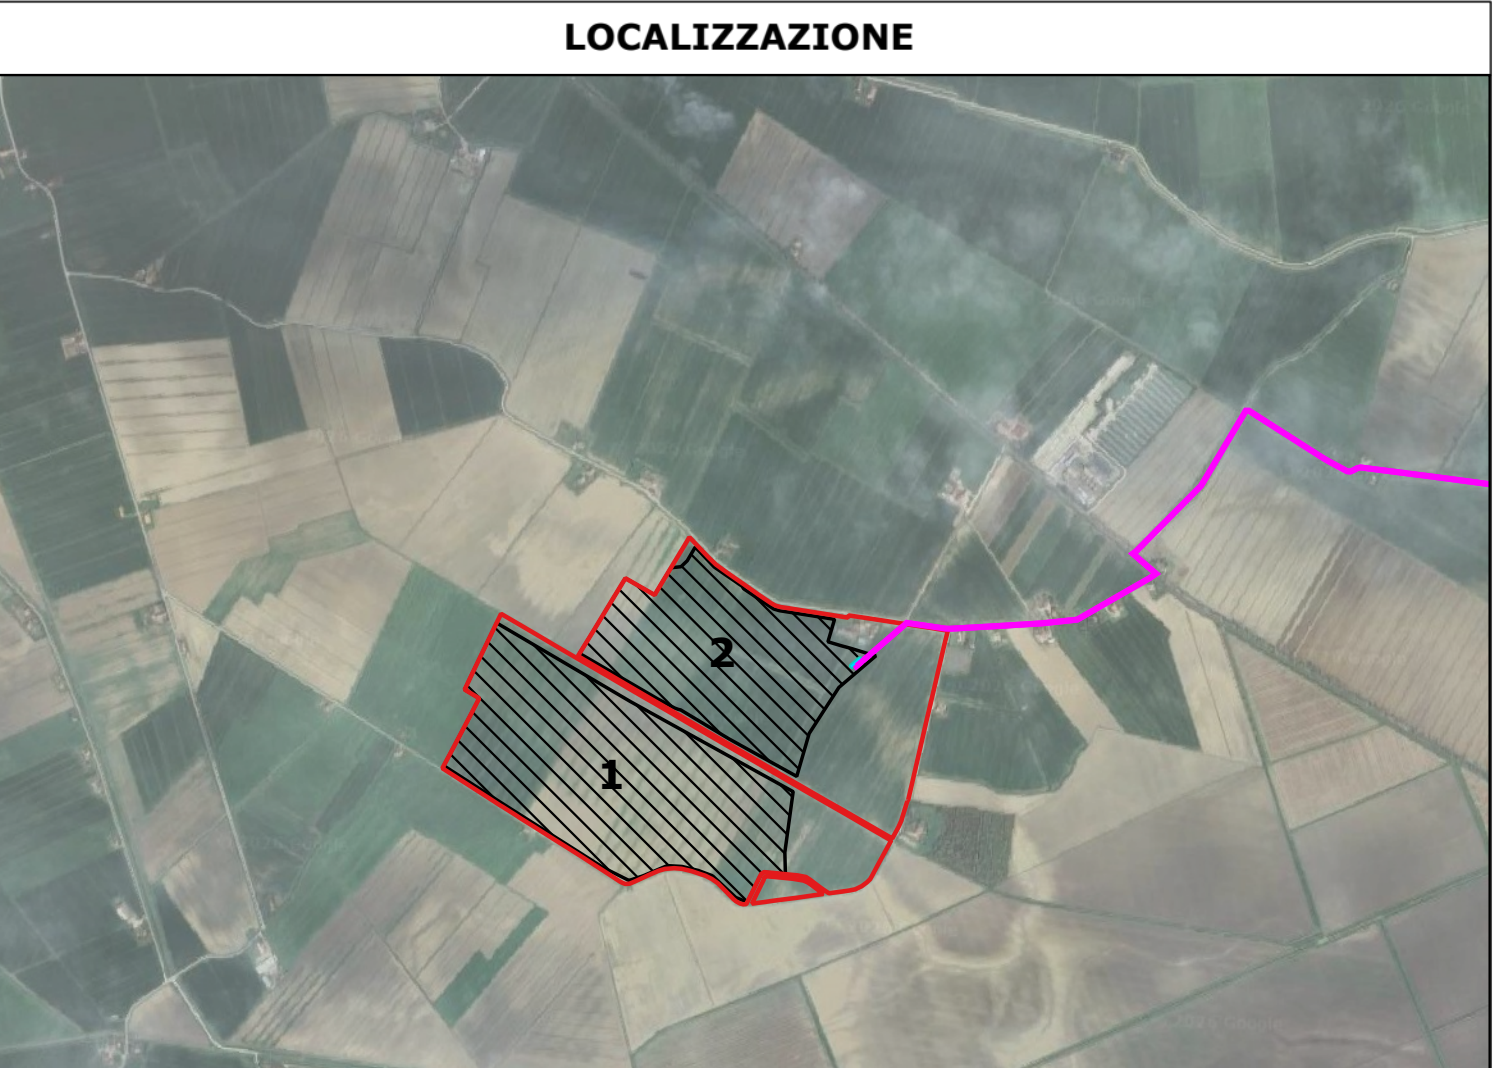

LEGENDA

CONFINI COMUNALI

SUPERFICIE NELLA DISPONIBILITÀ DEL PROPONENTE

IMPIANTO AGRIVOLTAICO

CABINA DI RICEZIONE, SEZIONAMENTO E CONTROLLO

LINEA IN CAVO INTERRATO 36 kV

CABINA RICEZIONE - SE 380/132/36 kV "FISCAGLIA"

OPERE DI RETE*

STAZIONE ELETTRICA (SE) 380/132/36 kV "FISCAGLIA"

CABINA PRIMARIA (CP) "CODIGORO"

STRADA DI ACCESSO ALLA SE 380/132/36 kV "FISCAGLIA"

RACCORDI AEREO 380 kV IN PROGETTO ALLA LINEA "PORTO TOLLE - RAVENNA CANALA"

RACCORDI AEREO 132 kV IN PROGETTO VERSO CP "MIRANO" E CP "CODIGORO"

LINEA AEREA AT 380 kV ESISTENTE "PORTO TOLLE - RAVENNA CANALA"

LINEA AEREA AT 132 kV ESISTENTE CP "CODIGORO" - CP "VOLANA"

LINEA AEREA AT 132 kV ESISTENTE CP "MIRANO" - CP "CODIGORO"

LINEA AEREA AT 132 kV ESISTENTE CP "FRESGALLO" - CP "CODIGORO"

LINEA AEREA ESISTENTE DA DEMOLIRE

RACCORDI IN CAVO INTERRATO 132 kV DA SE "FISCAGLIA" VERSO CP "VOLANA" - CP "FRESGALLO" - CP "CODIGORO"

ASSE NUOVI SOSTEGNI RACCORDI AEREO 380 kV ALLA LINEA "PORTO TOLLE - RAVENNA CANALA"

ASSE NUOVI SOSTEGNI RACCORDI AEREO 132 kV VERSO CP "MIRANO" E CP "CODIGORO"

ASSE SOSTEGNI ESISTENTI LINEA AEREA AT 380 kV "PORTO TOLLE - RAVENNA CANALA"

ASSE SOSTEGNI ESISTENTI LINEA AEREA AT 132 kV CP "CODIGORO" - CP "VOLANA"

ASSE SOSTEGNI ESISTENTI LINEA AEREA AT 132 kV CP "MIRANO" - CP "CODIGORO"

ASSE SOSTEGNI ESISTENTI LINEA AEREA AT 132 kV CP "FRESGALLO" - CP "CODIGORO"

ASSE NUOVI SOSTEGNI TRANSIZIONE LINEA AEREA AT ESISTENTI - RACCORDI IN CAVO INTERRATO 132 kV

ASSE SOSTEGNI ESISTENTI DA DEMOLIRE

VIN - 1A TAVOLA DEI VINCOLI AMBIENTALI - TUTELE IDRICHE

VEDI LEGENDA

*Le opere di rete hanno ottenuto benestare del Gestore e hanno ottenuto un giudizio positivo di compatibilità ambientale con Delibera della Giunta Regionale Delibera Num. 1593 del 06/10/2025 e Autorizzazione Unica con Decreto Direttoriale n. 55/65/2025 del 6 novembre 2025.

PROGETTO PER LA REALIZZAZIONE DI UN IMPIANTO AGRIVOLTAICO DENOMINATO "AGRO-SOLARE FISCAGLIA" DA UBICARSI IN AGRO DI FISCAGLIA (FE) E DELLE RELATIVE OPERE DI CONNESSIONE

Potenza nominale: 51,86 MWp - Potenza in immissione: 40,00 MW

ELABORATO

STRUMENTI URBANISTICI COMUNALI

CODIFICA **AMB07T00**

SCALA **1:15.000**

TAVOLA N° **5/12**

GRUPPO DI PROGETTAZIONE

NRG

NRG PLUS ITALIA S.r.l.
Via Vittorio Veneto, 54B - 00187 Roma (RM)
info@nrgplus.global

RESPONSABILE TECNICO
Ing. Maurizio De Donno
Ordine Ingegneri della Provincia di Torino
n. 10258H
madedonno@nrgplus.global


TECNICO SPECIALIZZATO
Pianificatore Territoriale Ilaria Angelelli
Ordine Architetti di Roma e Provincia
n. 26035
iangellelli@nrgplus.global

COMMITTENTE

FISCAGLIA AGRI-SOLARE S.r.l.
Piazza Ettore Troilo, 27 - 65127 Pescara (PE)
P.IVA 02446530661
fiscagliaagrisolare@pec.it

REV.	DATA	DESCRIZIONE	REDATTO	VERIFICATO	APPROVATO
0	Maggio 2026	PRESENTAZIONE ISTANZA	Plan. T. G. Ballerini	Ing. F. Scinelli Plan. T. I. Angelelli	Ing. M. De Donno

NOTA: È vietata qualsiasi copia, riproduzione o divulgazione, totale o parziale, senza autorizzazione scritta. Tutti i diritti sono riservati.

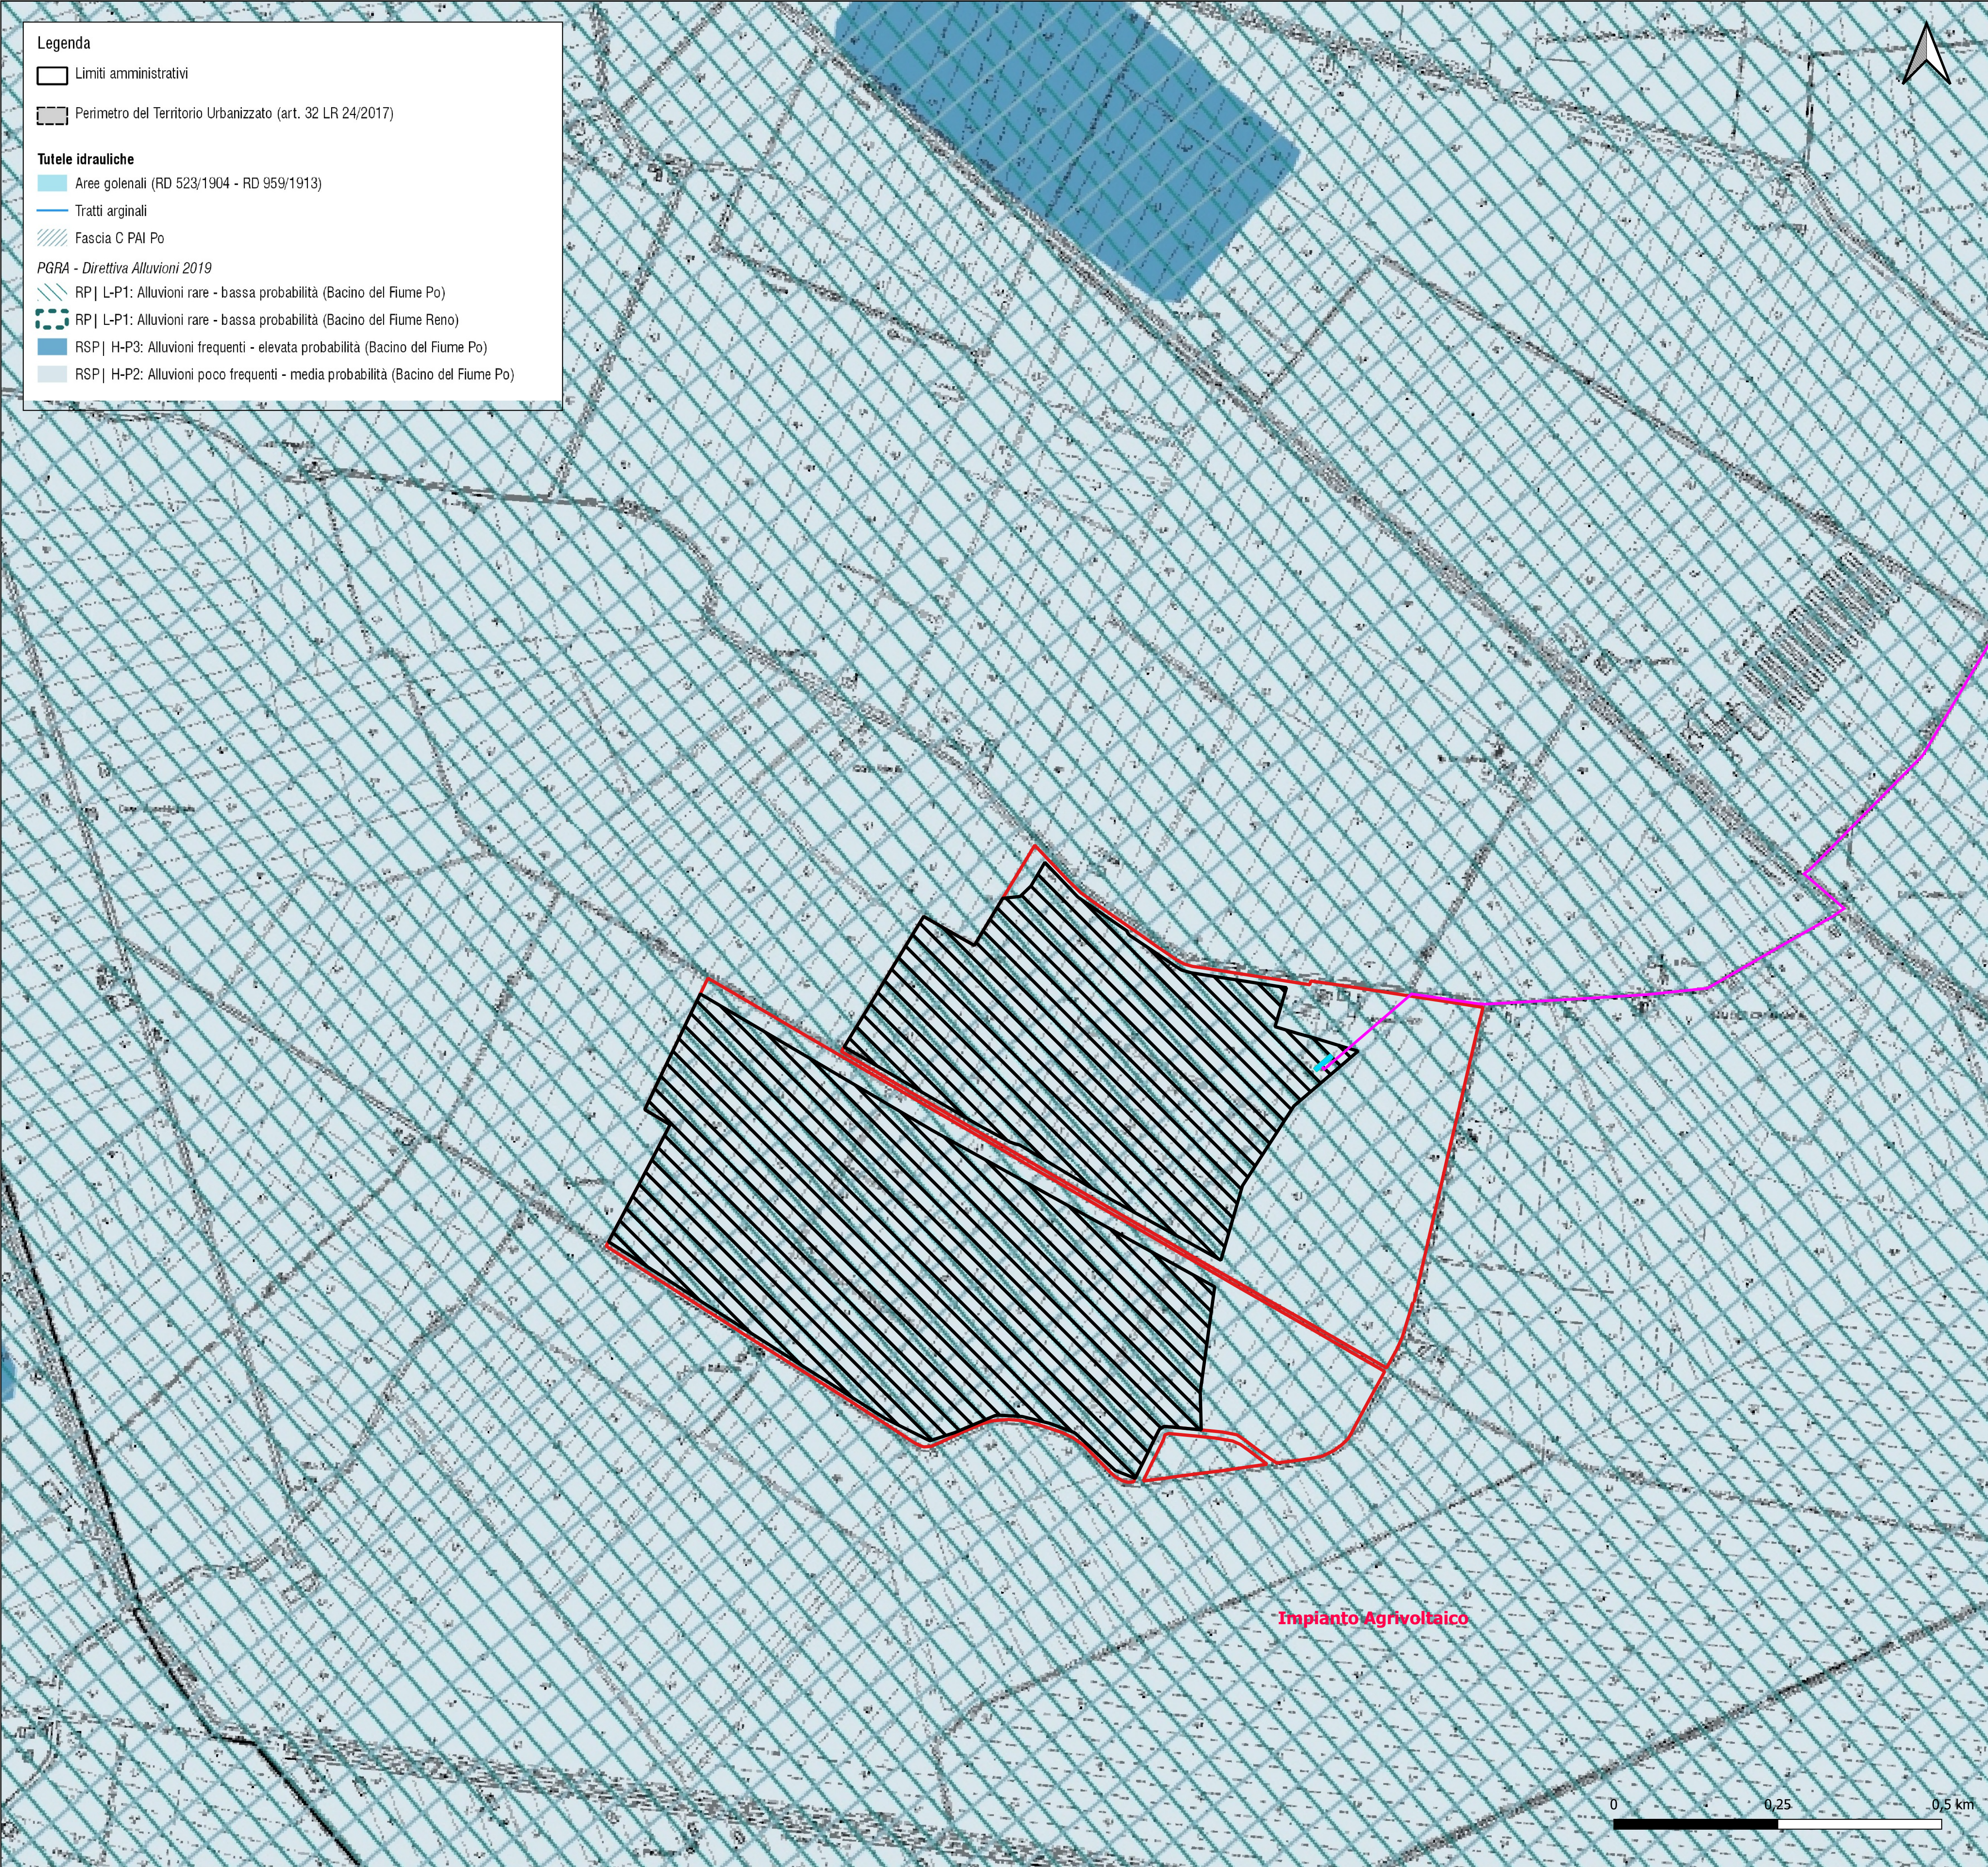

LOCALIZZAZIONE

LEGENDA

CONFINI COMUNALI	OPERE DI RETE*	RACCORDI AREE 380 kV IN PROGETTO ALLA LINEA "PORTO TOLLE - RAVENNA CANALE"	ASSE NUOVI SOSTEGNI RACCORDI AREE 380 kV ALLA LINEA "PORTO TOLLE - RAVENNA CANALE"
SUPERFICIE NELLA DISPONIBILITÀ DEL PROPONENTE	STAZIONE ELETTRICA (SE) 380/132/36 kV "FISCAGLIA"	RACCORDI AREE 132 kV IN PROGETTO VERSO CP "MIRANO" E CP "CODIGORO"	ASSE NUOVI SOSTEGNI RACCORDI AREE 132 kV VERSO CP "MIRANO" E CP "CODIGORO"
IMPIANTO AGRIVOLTAICO	CABINA PRIMARIA (CP) "CODIGORO"	LINEA AEREA AT 380 kV ESISTENTE "PORTO TOLLE - RAVENNA CANALE"	ASSE SOSTEGNI ESISTENTI LINEA AEREA AT 380 kV "PORTO TOLLE - RAVENNA CANALE"
CABINA DI RICEZIONE, SEZIONAMENTO E CONTROLLO	STRADA DI ACCESSO ALLA SE 380/132/36 kV "FISCAGLIA"	LINEA AEREA AT 132 kV ESISTENTE CP "MIRANO" - CP "VOLANA"	ASSE SOSTEGNI ESISTENTI LINEA AEREA AT 132 kV CP "CODIGORO" - CP "VOLANA"
LINEA IN CAVO INTERRATO 36 kV CABINA RICEZIONE - SE 380/132/36 kV "FISCAGLIA"		LINEA AEREA AT 132 kV ESISTENTE CP "MIRANO" - CP "CODIGORO"	ASSE SOSTEGNI ESISTENTI LINEA AEREA AT 132 kV CP "MIRANO" - CP "CODIGORO"
		LINEA AEREA AT 132 kV ESISTENTE CP "FRESIGALLO" - CP "CODIGORO"	ASSE SOSTEGNI ESISTENTI LINEA AEREA AT 132 kV CP "FRESIGALLO" - CP "CODIGORO"
		LINEA AEREA ESISTENTE DA DEMOLIRE	ASSE NUOVI SOSTEGNI TRANSIZIONE LINEE AEREA AT ESISTENTI - RACCORDI IN CAVO INTERRATO 132 kV
		RACCORDI IN CAVO INTERRATO 132 kV DA SE "FISCAGLIA" VERSO CP "VOLANA" - CP "FRESIGALLO" CP "CODIGORO"	ASSE SOSTEGNI ESISTENTI DA DEMOLIRE

VIN - 1A TAVOLA DEI VINCOLI AMBIENTALI - TUTELE IDRICHE

VEDI LEGENDA

*Le opere di rete hanno ottenuto benestare del Gestore e hanno ottenuto un giudizio positivo di compatibilità ambientale con Delibera della Giunta Regionale Delibera Num. 1593 del 06/10/2025 e Autorizzazione Unica con Decreto Direttoriale n. 55/65/2025 del 6 novembre 2025.

PROGETTO PER LA REALIZZAZIONE DI UN IMPIANTO AGRIVOLTAICO DENOMINATO "AGRO-SOLARE FISCAGLIA" DA UBICARSI IN AGRO DI FISCAGLIA (FE) E DELLE RELATIVE OPERE DI CONNESSIONE

Potenza nominale: 51,86 MWp - Potenza in immissione: 40,00 MW

ELABORATO	CODIFICA	SCALA	TAVOLA N°
STRUMENTI URBANISTICI COMUNALI	AMB07T00	1:5.000	6/12



NRG	NRG PLUS ITALIA S.r.l. Via Vittorio Veneto, 54B - 00187 Roma (RM) info@nrgplus.global	TECNICO SPECIALIZZATO Pianificatore Territoriale Ilaria Angelelli Ordine Architetti di Roma e Provincia n. 26035 iangelelli@nrgplus.global
	RESPONSABILE TECNICO Ing. Maurizio De Donno Ordine Ingegneri della Provincia di Torino n. 10258H mdedonno@nrgplus.global	

COMMITTENTE

FISCAGLIA AGRI-SOLARE S.r.l.
Piazza Ettore Troilo, 27 - 65127 Pescara (PE)
P.IVA 02446530681
fiscagliaagrisolare@pec.it

REV.	DATA	DESCRIZIONE	REDATTO	VERIFICATO	APPROVATO
0	Maggio 2026	PRESENTAZIONE ISTANZA	Plan. T. G. Ballerini	Ing. F. Spinelli Plan. T. I. Angelelli	Ing. M. De Donno

NOTA: È vietata qualsiasi copia, riproduzione o divulgazione, totale o parziale, senza autorizzazione scritta. Tutti i diritti sono riservati.

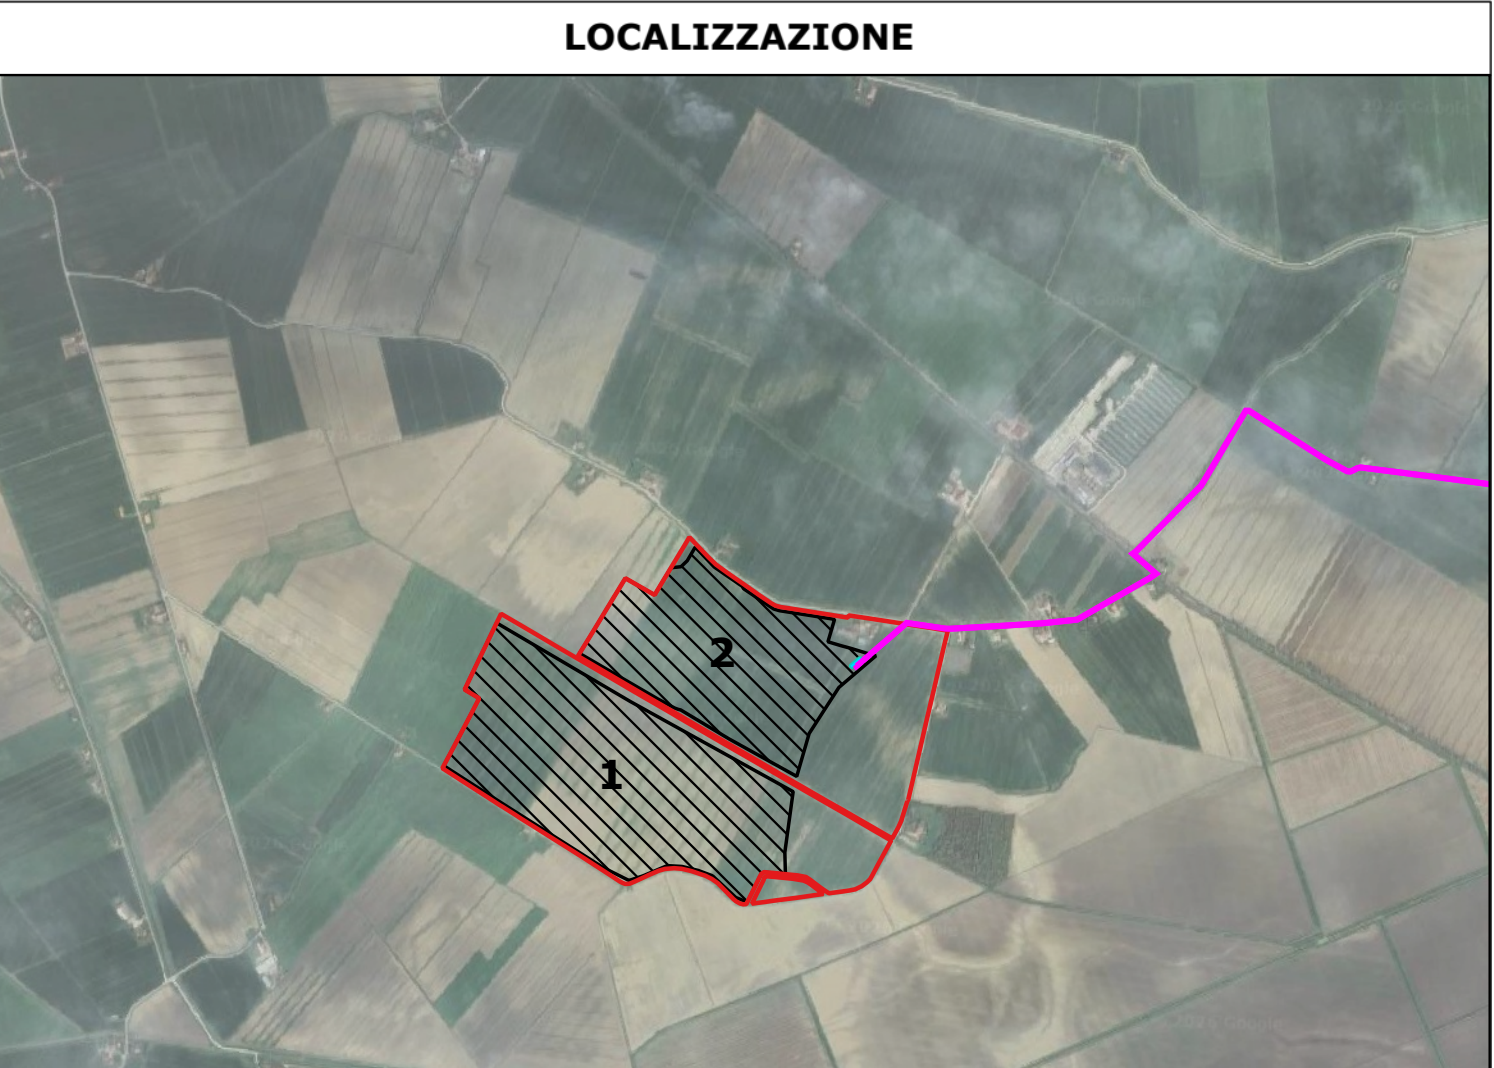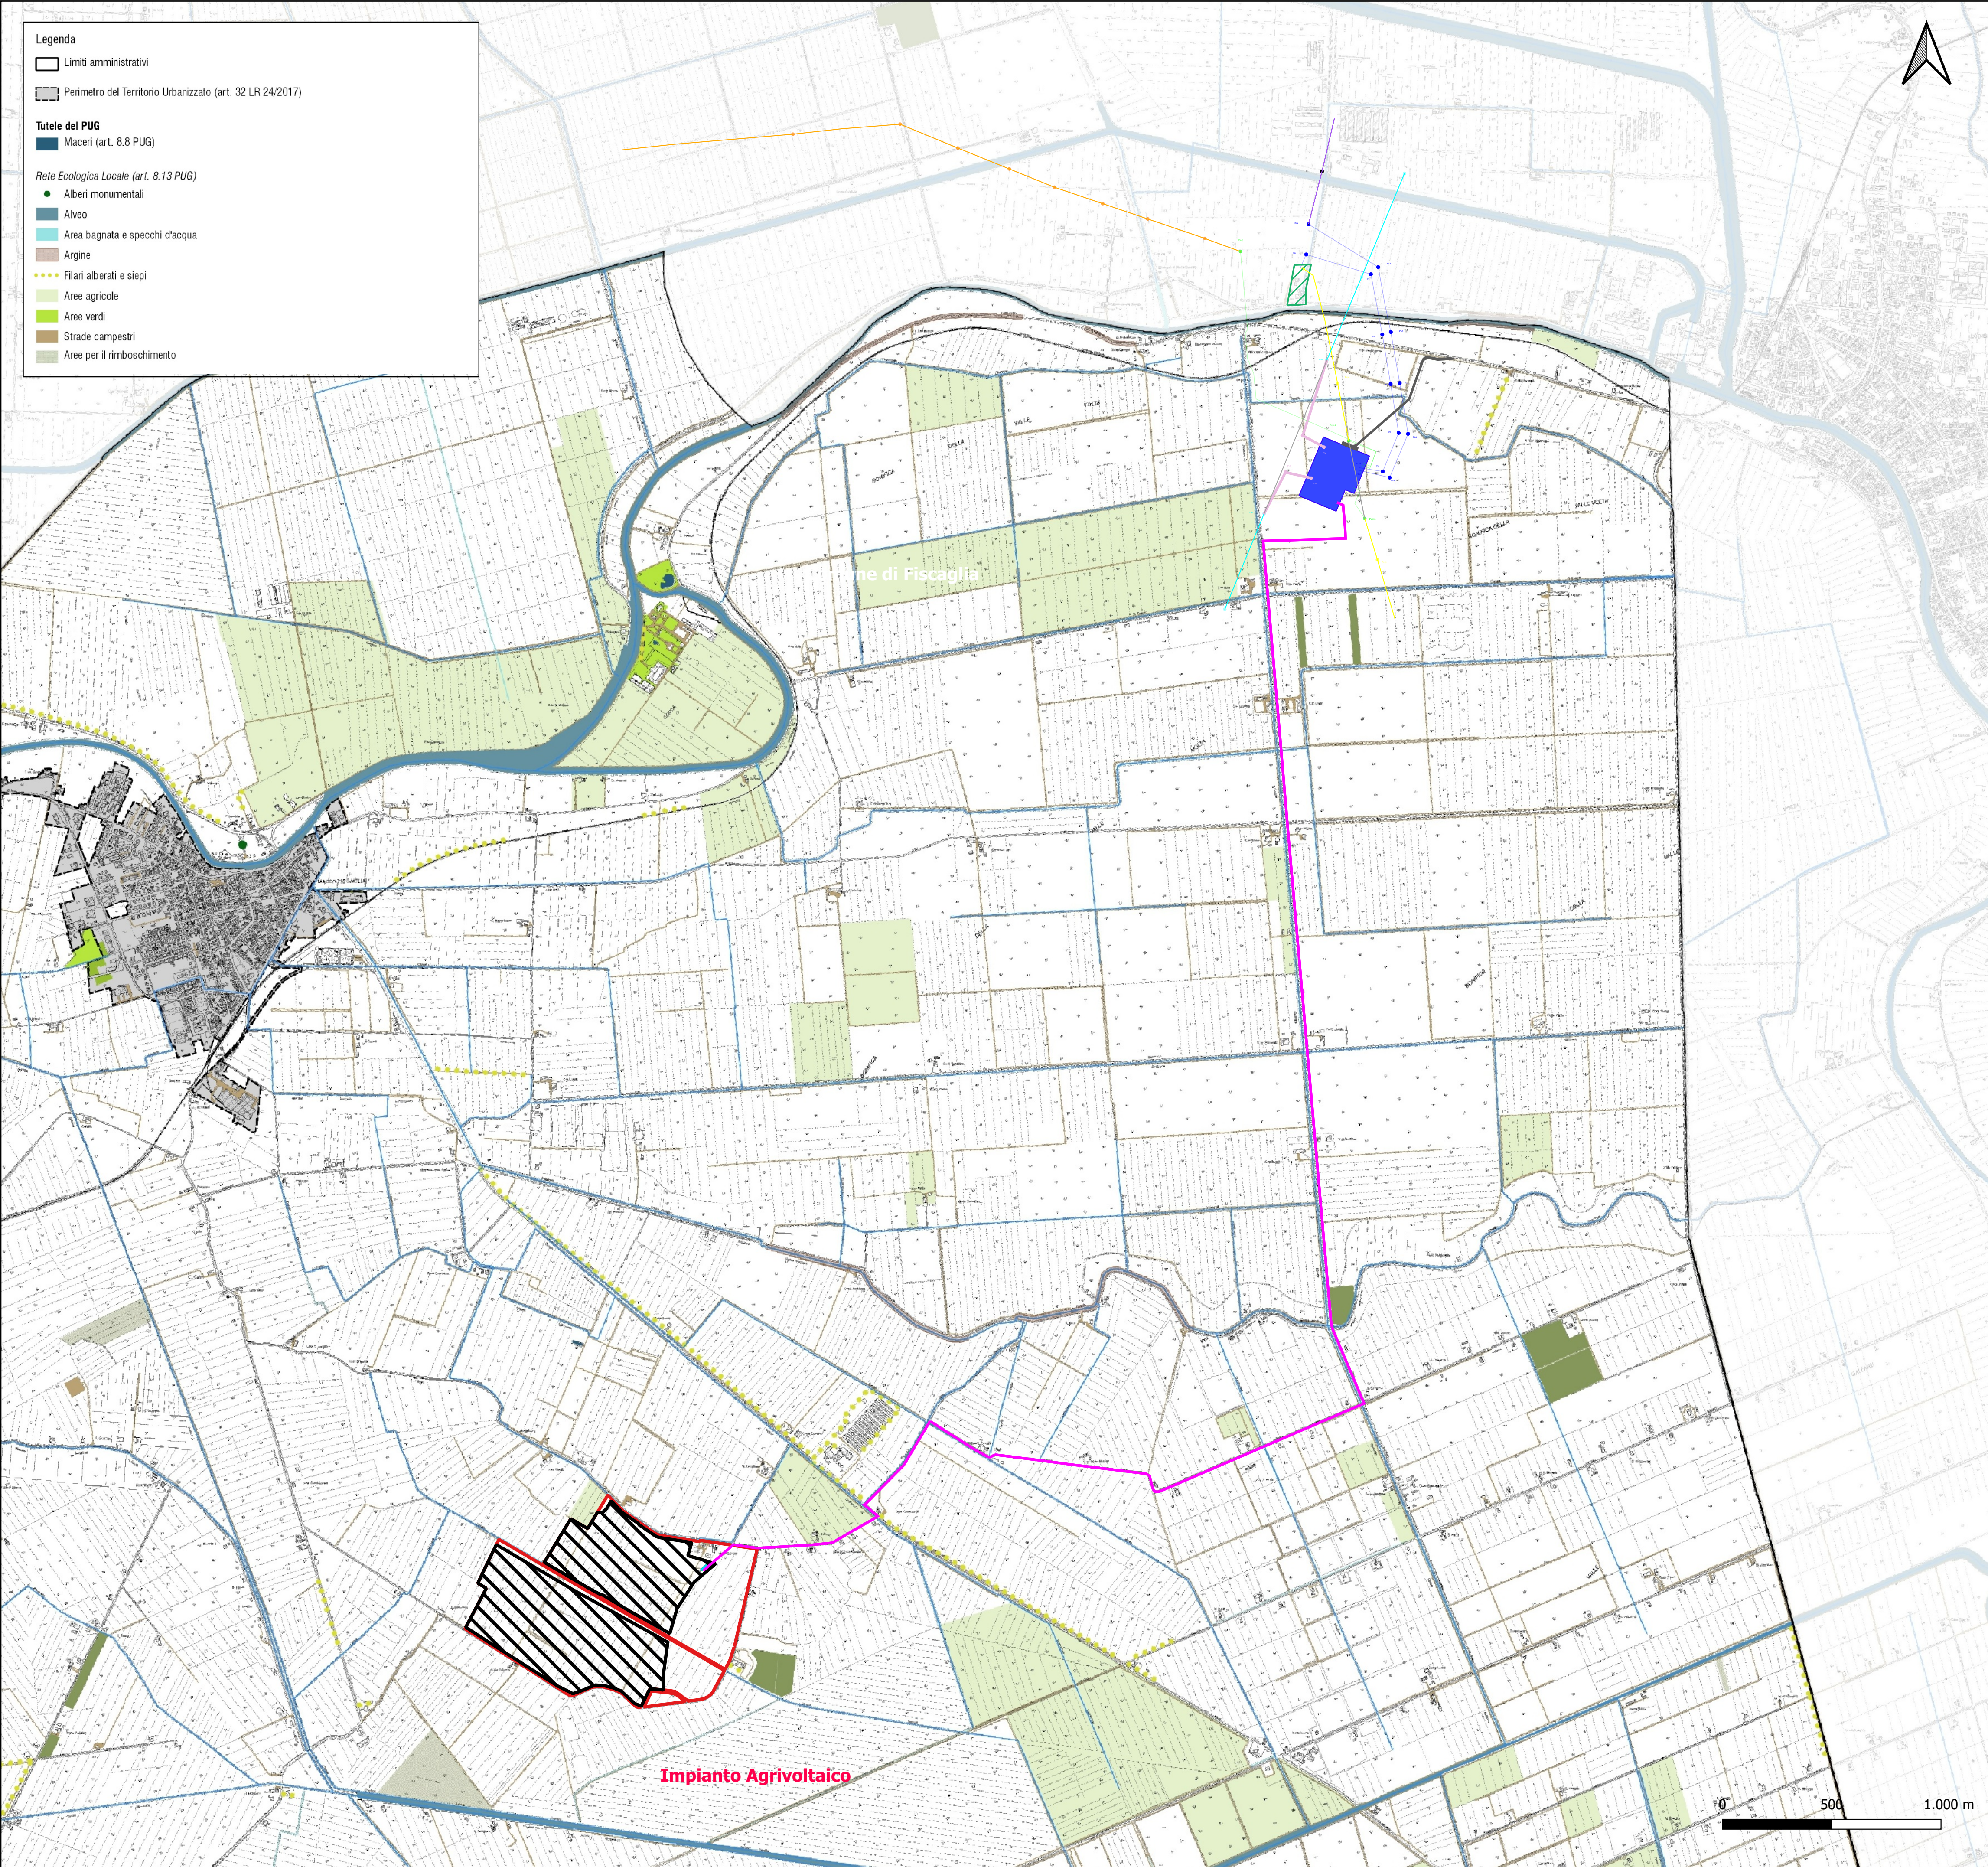

LEGENDA

CONFINI COMUNALI

OPERE DI RETE*

- SUPERFICIE NELLA DISPONIBILITÀ DEL PROPONENTE
- IMPIANTO AGRIVOLTAICO
- CABINA DI RICEZIONE, SEZIONAMENTO E CONTROLLO
- LINEA IN CAVO INTERRATO 36 kV
- CABINA RICEZIONE - SE 380/132/36 kV "FISCAGLIA"
- STAZIONE ELETTRICA (SE) 380/132/36 kV "FISCAGLIA"
- CABINA PRIMARIA (CP) "CODIGORO"
- STRADA DI ACCESSO ALLA SE 380/132/36 kV "FISCAGLIA"

RACCORDI AEREO 380 kV IN PROGETTO ALLA LINEA "PORTO TOLLE - RAVENNA CANALE"

RACCORDI AEREO 132 kV IN PROGETTO VERSO CP "MIRANO" E CP "CODIGORO"

LINEA AEREA AT 380 kV ESISTENTE "PORTO TOLLE - RAVENNA CANALE"

LINEA AEREA AT 132 kV ESISTENTE CP "MIRANO" - CP "VOLANA"

LINEA AEREA AT 132 kV ESISTENTE CP "CODIGORO" - CP "CODIGORO"

LINEA AEREA AT 132 kV ESISTENTE CP "MIRANO" - CP "CODIGORO"

LINEA AEREA AT 132 kV ESISTENTE CP "FRESIGALLO" - CP "CODIGORO"

LINEA AEREA ESISTENTE DA DEMOLIRE

RACCORDI IN CAVO INTERRATO 132 kV DA SE "FISCAGLIA" VERSO CP "VOLANA" - CP "FRESIGALLO" - CP "CODIGORO"

ASSE NUOVI SOSTEGNI RACCORDI AEREO 380 kV ALLA LINEA "PORTO TOLLE - RAVENNA CANALE"

ASSE NUOVI SOSTEGNI RACCORDI AEREO 132 kV VERSO CP "MIRANO" E CP "CODIGORO"

ASSE SOSTEGNI ESISTENTI LINEA AEREA AT 380 kV "PORTO TOLLE - RAVENNA CANALE"

ASSE SOSTEGNI ESISTENTI LINEA AEREA AT 132 kV CP "MIRANO" - CP "CODIGORO"

ASSE SOSTEGNI ESISTENTI LINEA AEREA AT 132 kV CP "FRESIGALLO" - CP "CODIGORO"

ASSE NUOVI SOSTEGNI TRANSIZIONE LINEA AEREA ESISTENTE - RACCORDI IN CAVO INTERRATO 132 kV

ASSE SOSTEGNI ESISTENTI DA DEMOLIRE

VIN - 1B TAVOLA DEI VINCOLI AMBIENTALI - RETE ECOLOGICA LOCALE, TUTELE DEL PUG

VEDI LEGENDA

*Le opere di rete hanno ottenuto benestare del Gestore e hanno ottenuto un giudizio positivo di compatibilità ambientale con Delibera della Giunta Regionale Delibera Num. 1593 del 06/10/2025 e Autorizzazione Unica con Decreto Direttoriale n. 55/65/2025 del 6 novembre 2025.

PROGETTO PER LA REALIZZAZIONE DI UN IMPIANTO AGRIVOLTAICO DENOMINATO "AGRO-SOLARE FISCAGLIA" DA UBICARSI IN AGRO DI FISCAGLIA (FE) E DELLE RELATIVE OPERE DI CONNESSIONE

Potenza nominale: 51,86 MWp - Potenza in immissione: 40,00 MW

ELABORATO

STRUMENTI URBANISTICI COMUNALI

CODIFICA AMB07700

SCALA 1:15.000

TAVOLA N° 7/12

GRUPPO DI PROGETTAZIONE

TECNICO SPECIALIZZATO

PIANIFICATORE TERRITORIALE Ilaria Angelelli

NRG PLUS ITALIA S.r.l.
Via Vittorio Veneto, 54B - 00187 Roma (RM)
info@nrplus.global


RESPONSABILE TECNICO
Ing. Maurizio De Donno
Ordine Ingegneri della Provincia di Torino
n. 10258H
madedonno@nrplus.global

COMMITTENTE

FISCAGLIA AGRI-SOLARE S.r.l.
Piazza Ettore Troilo, 27 - 65127 Pescara (PE)
P.IVA 02446530661
fiscagliaagrisolare@pec.it

REV.	DATA	DESCRIZIONE	REDATTO	VERIFICATO	APPROVATO
0	Maggio 2026	PRESENTAZIONE ISTANZA	Plan. T. G. Ballerini	Ing. F. Scinelli plan. T. I. Angelelli	Ing. M. De Donno

NOTA: È vietata qualsiasi copia, riproduzione o divulgazione, totale o parziale, senza autorizzazione scritta. Tutti i diritti sono riservati.

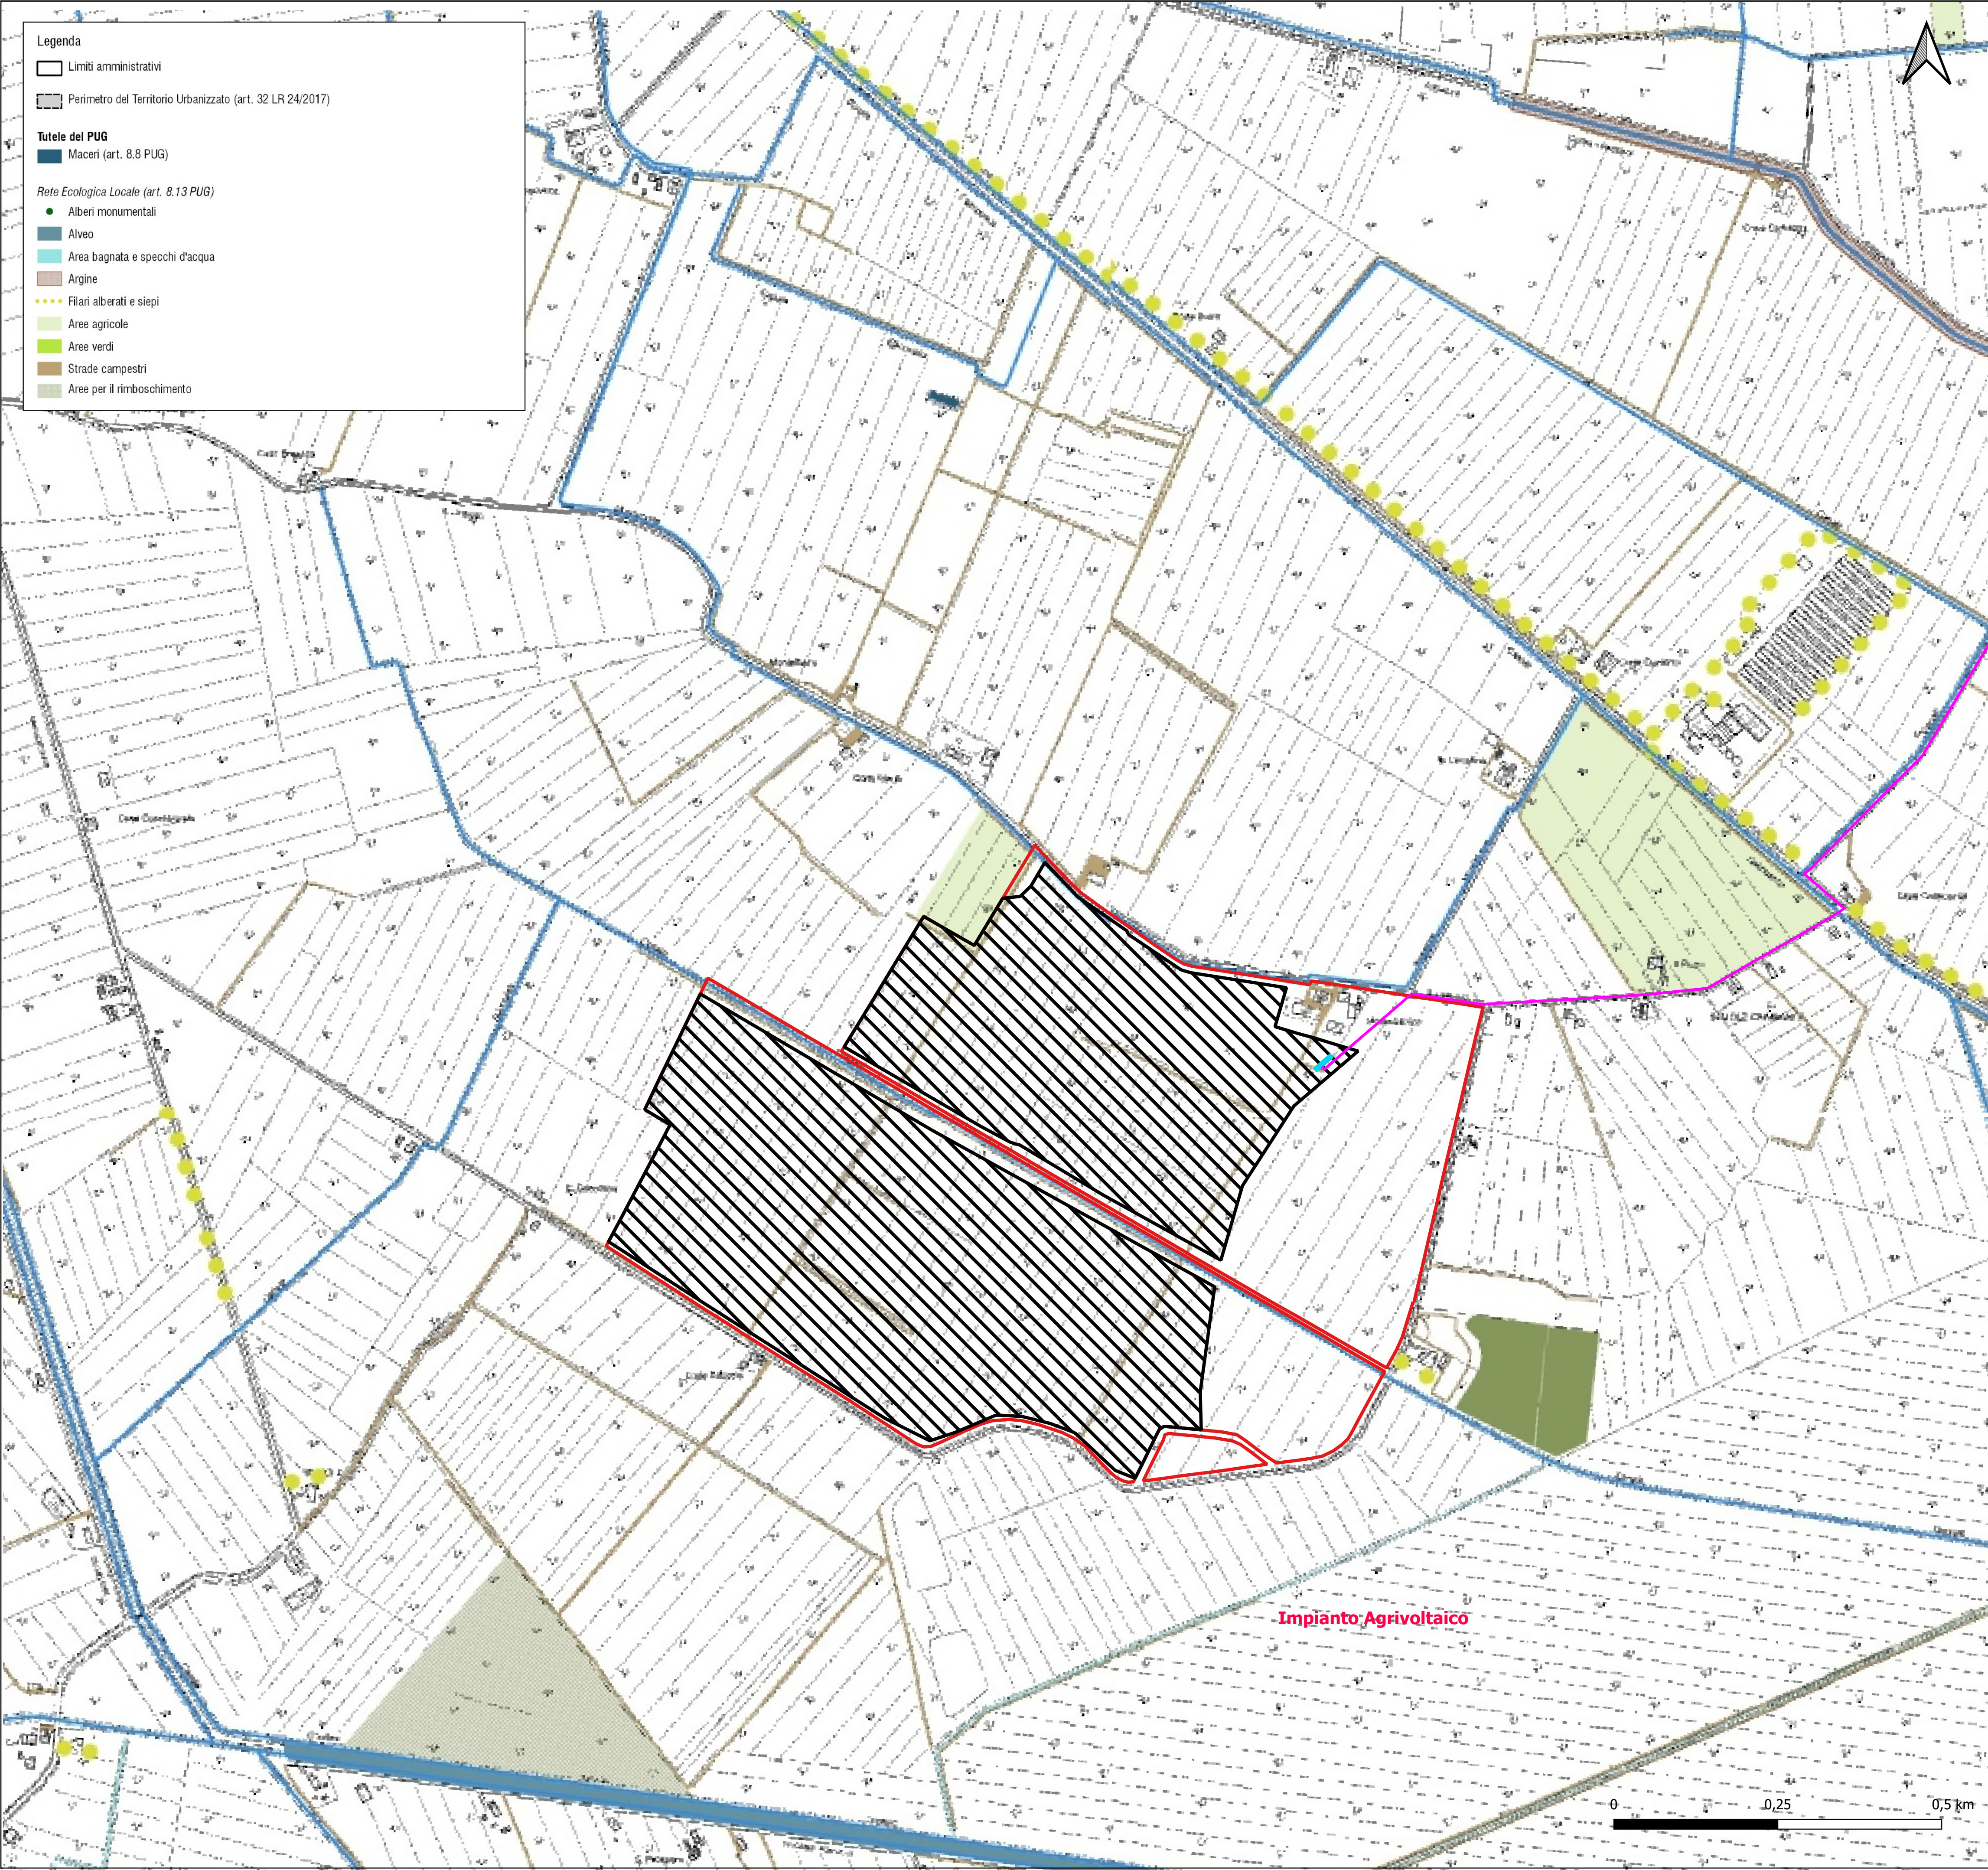

LOCALIZZAZIONE

LEGENDA

CONFINI COMUNALI

SUPERFICIE NELLA DISPONIBILITÀ DEL PROPONENTE

IMPIANTO AGRIVOLTAICO

CABINA DI RICEZIONE, SEZIONAMENTO E CONTROLLO

LINEA IN CAVO INTERRATO 36 kV

CABINA RICEZIONE - SE 380/132/36 kV "FISCAGLIA"

OPERE DI RETE*

STAZIONE ELETTRICA (SE) 380/132/36 kV "FISCAGLIA"

CABINA PRIMARIA (CP) "CODIGORO"

STRADA DI ACCESSO ALLA SE 380/132/36 kV "FISCAGLIA"

RACCORDI AREE 380 kV IN PROGETTO ALLA LINEA "PORTO TOLLE - RAVENNA CANALE"

RACCORDI AREE 132 kV IN PROGETTO VERSO CP "MIRANO" E CP "CODIGORO"

LINEA AEREA AT 380 kV ESISTENTE "PORTO TOLLE - RAVENNA CANALE"

LINEA AEREA AT 132 kV ESISTENTE CP "CODIGORO" - CP "VOLANA"

LINEA AEREA AT 132 kV ESISTENTE CP "MIRANO" - CP "CODIGORO"

LINEA AEREA AT 132 kV ESISTENTE CP "FREGGALLO" - CP "CODIGORO"

LINEA AEREA ESISTENTE DA DEMOLIRE

RACCORDI IN CAVO INTERRATO 132 kV DA SE "FISCAGLIA" VERSO CP "VOLANA" - CP "FREGGALLO" - CP "CODIGORO"

ASSE NUOVI SOSTEGNI RACCORDI AREE 380 kV ALLA LINEA "PORTO TOLLE - RAVENNA CANALE"

ASSE NUOVI SOSTEGNI RACCORDI AREE 132 kV VERSO CP "MIRANO" E CP "CODIGORO"

ASSE SOSTEGNI ESISTENTI LINEA AEREA AT 380 kV "PORTO TOLLE - RAVENNA CANALE"

ASSE SOSTEGNI ESISTENTI LINEA AEREA AT 132 kV CP "CODIGORO" - CP "VOLANA"

ASSE SOSTEGNI ESISTENTI LINEA AEREA AT 132 kV CP "MIRANO" - CP "CODIGORO"

ASSE SOSTEGNI ESISTENTI LINEA AEREA AT 132 kV CP "FREGGALLO" - CP "CODIGORO"

ASSE NUOVI SOSTEGNI TRANSIZIONE LINEE AEREE AT ESISTENTI - RACCORDI IN CAVO INTERRATO 132 kV

ASSE SOSTEGNI ESISTENTI DA DEMOLIRE

VIN - 1B TAVOLA DEI VINCOLI AMBIENTALI - RETE ECOLOGICA LOCALE, TUTELE DEL PUG

VIN - 3 TAVOLA DEI VINCOLI TECNOLOGICI

VEDI LEGENDA

PROGETTO PER LA REALIZZAZIONE DI UN IMPIANTO AGRIVOLTAICO DENOMINATO "AGRO-SOLARE FISCAGLIA" DA UBICARSI IN AGRO DI FISCAGLIA (FE) E DELLE RELATIVE OPERE DI CONNESSIONE

Potenza nominale: 51,86 MWp - Potenza in immissione: 40,00 MW

ELABORATO	CODIFICA	SCALA	TAVOLA N°
STRUMENTI URBANISTICI COMUNALI	AMB07T00	1:5.000	8/12

GRUPPO DI PROGETTAZIONE

NRG

NRG PLUS ITALIA S.r.l.
Via Vittorio Veneto, 54B - 00187 Roma (RM)
info@nrgplus.global

RESPONSABILE TECNICO
Ing. Maurizio De Donno
Ordine Ingegneri della Provincia di Torino
n. 10258H
madedonno@nrgplus.global



TECNICO SPECIALIZZATO
Pianificatore Territoriale Ilaria Angelelli
Ordine Architetti di Roma e Provincia
n. 26035
iangellelli@nrgplus.global

COMMITTENTE

FISCAGLIA AGRI-SOLARE S.r.l.
Piazza Ettore Troilo, 27 - 65127 Pescara (PE)
P.IVA 02446530661
fiscagliaagrisolare@pec.it

REV.	DATA	DESCRIZIONE	REDATTO	VERIFICATO	APPROVATO
0	Maggio 2026	PRESENTAZIONE ISTANZA	Plan. T. G. Ballerini	Ing. F. Spinelli Plan. T. I. Angelelli	Ing. M. De Donno

NOTA: È vietata qualsiasi copia, riproduzione o divulgazione, totale o parziale, senza autorizzazione scritta. Tutti i diritti sono riservati.

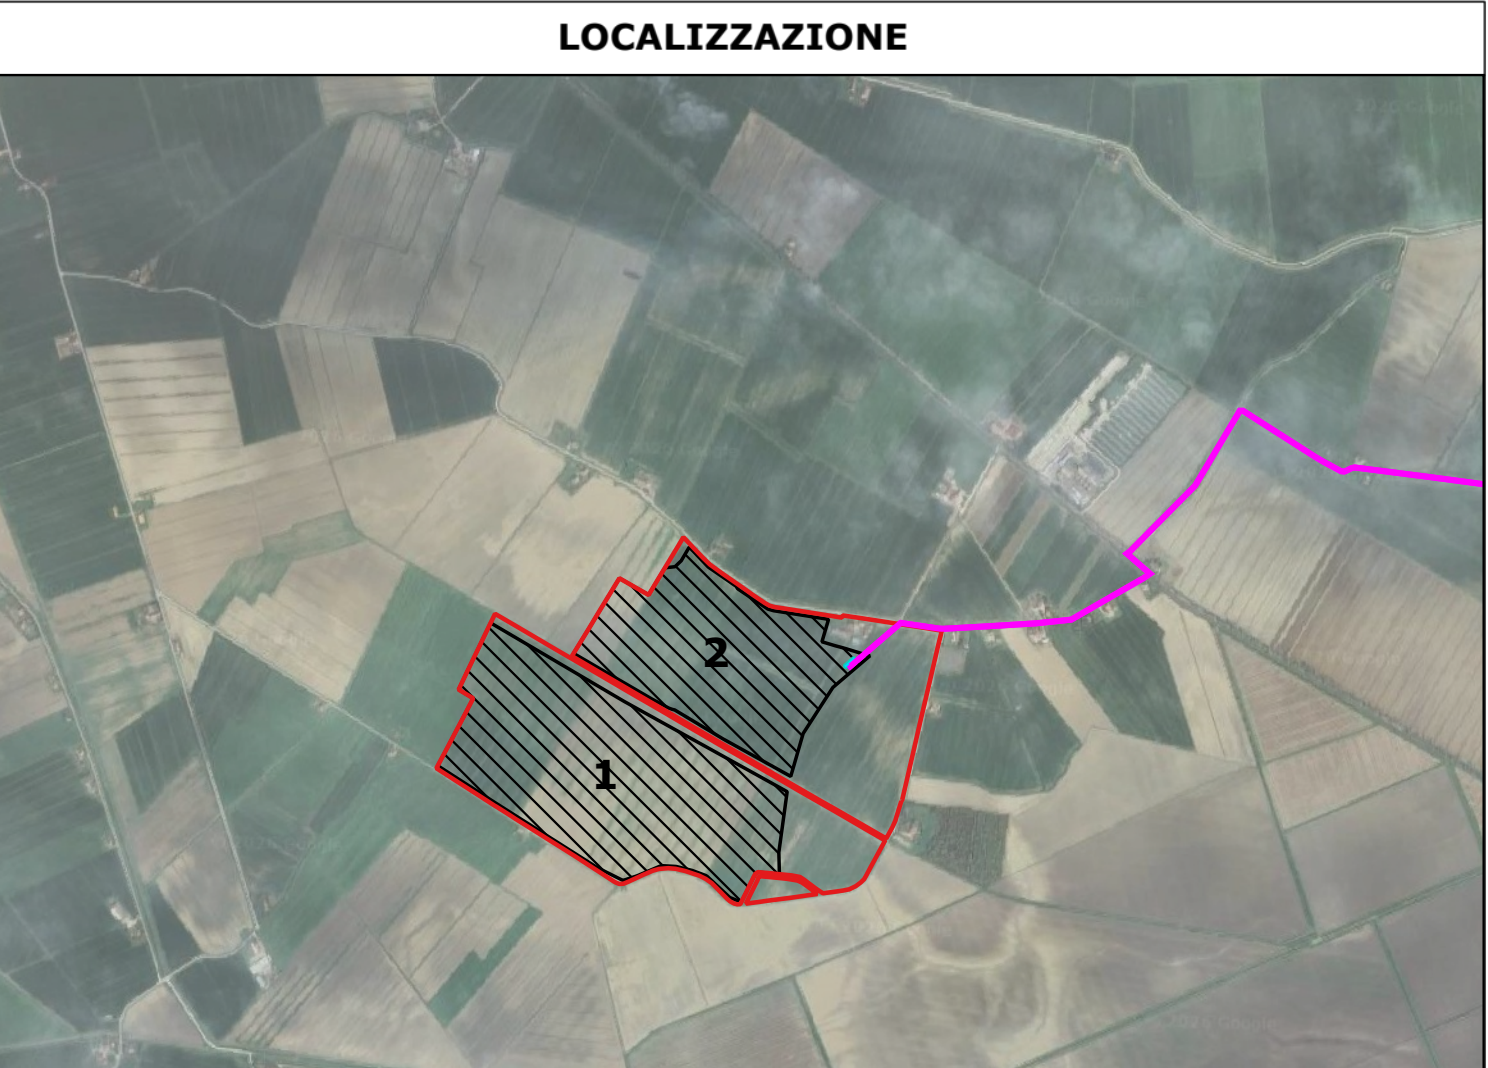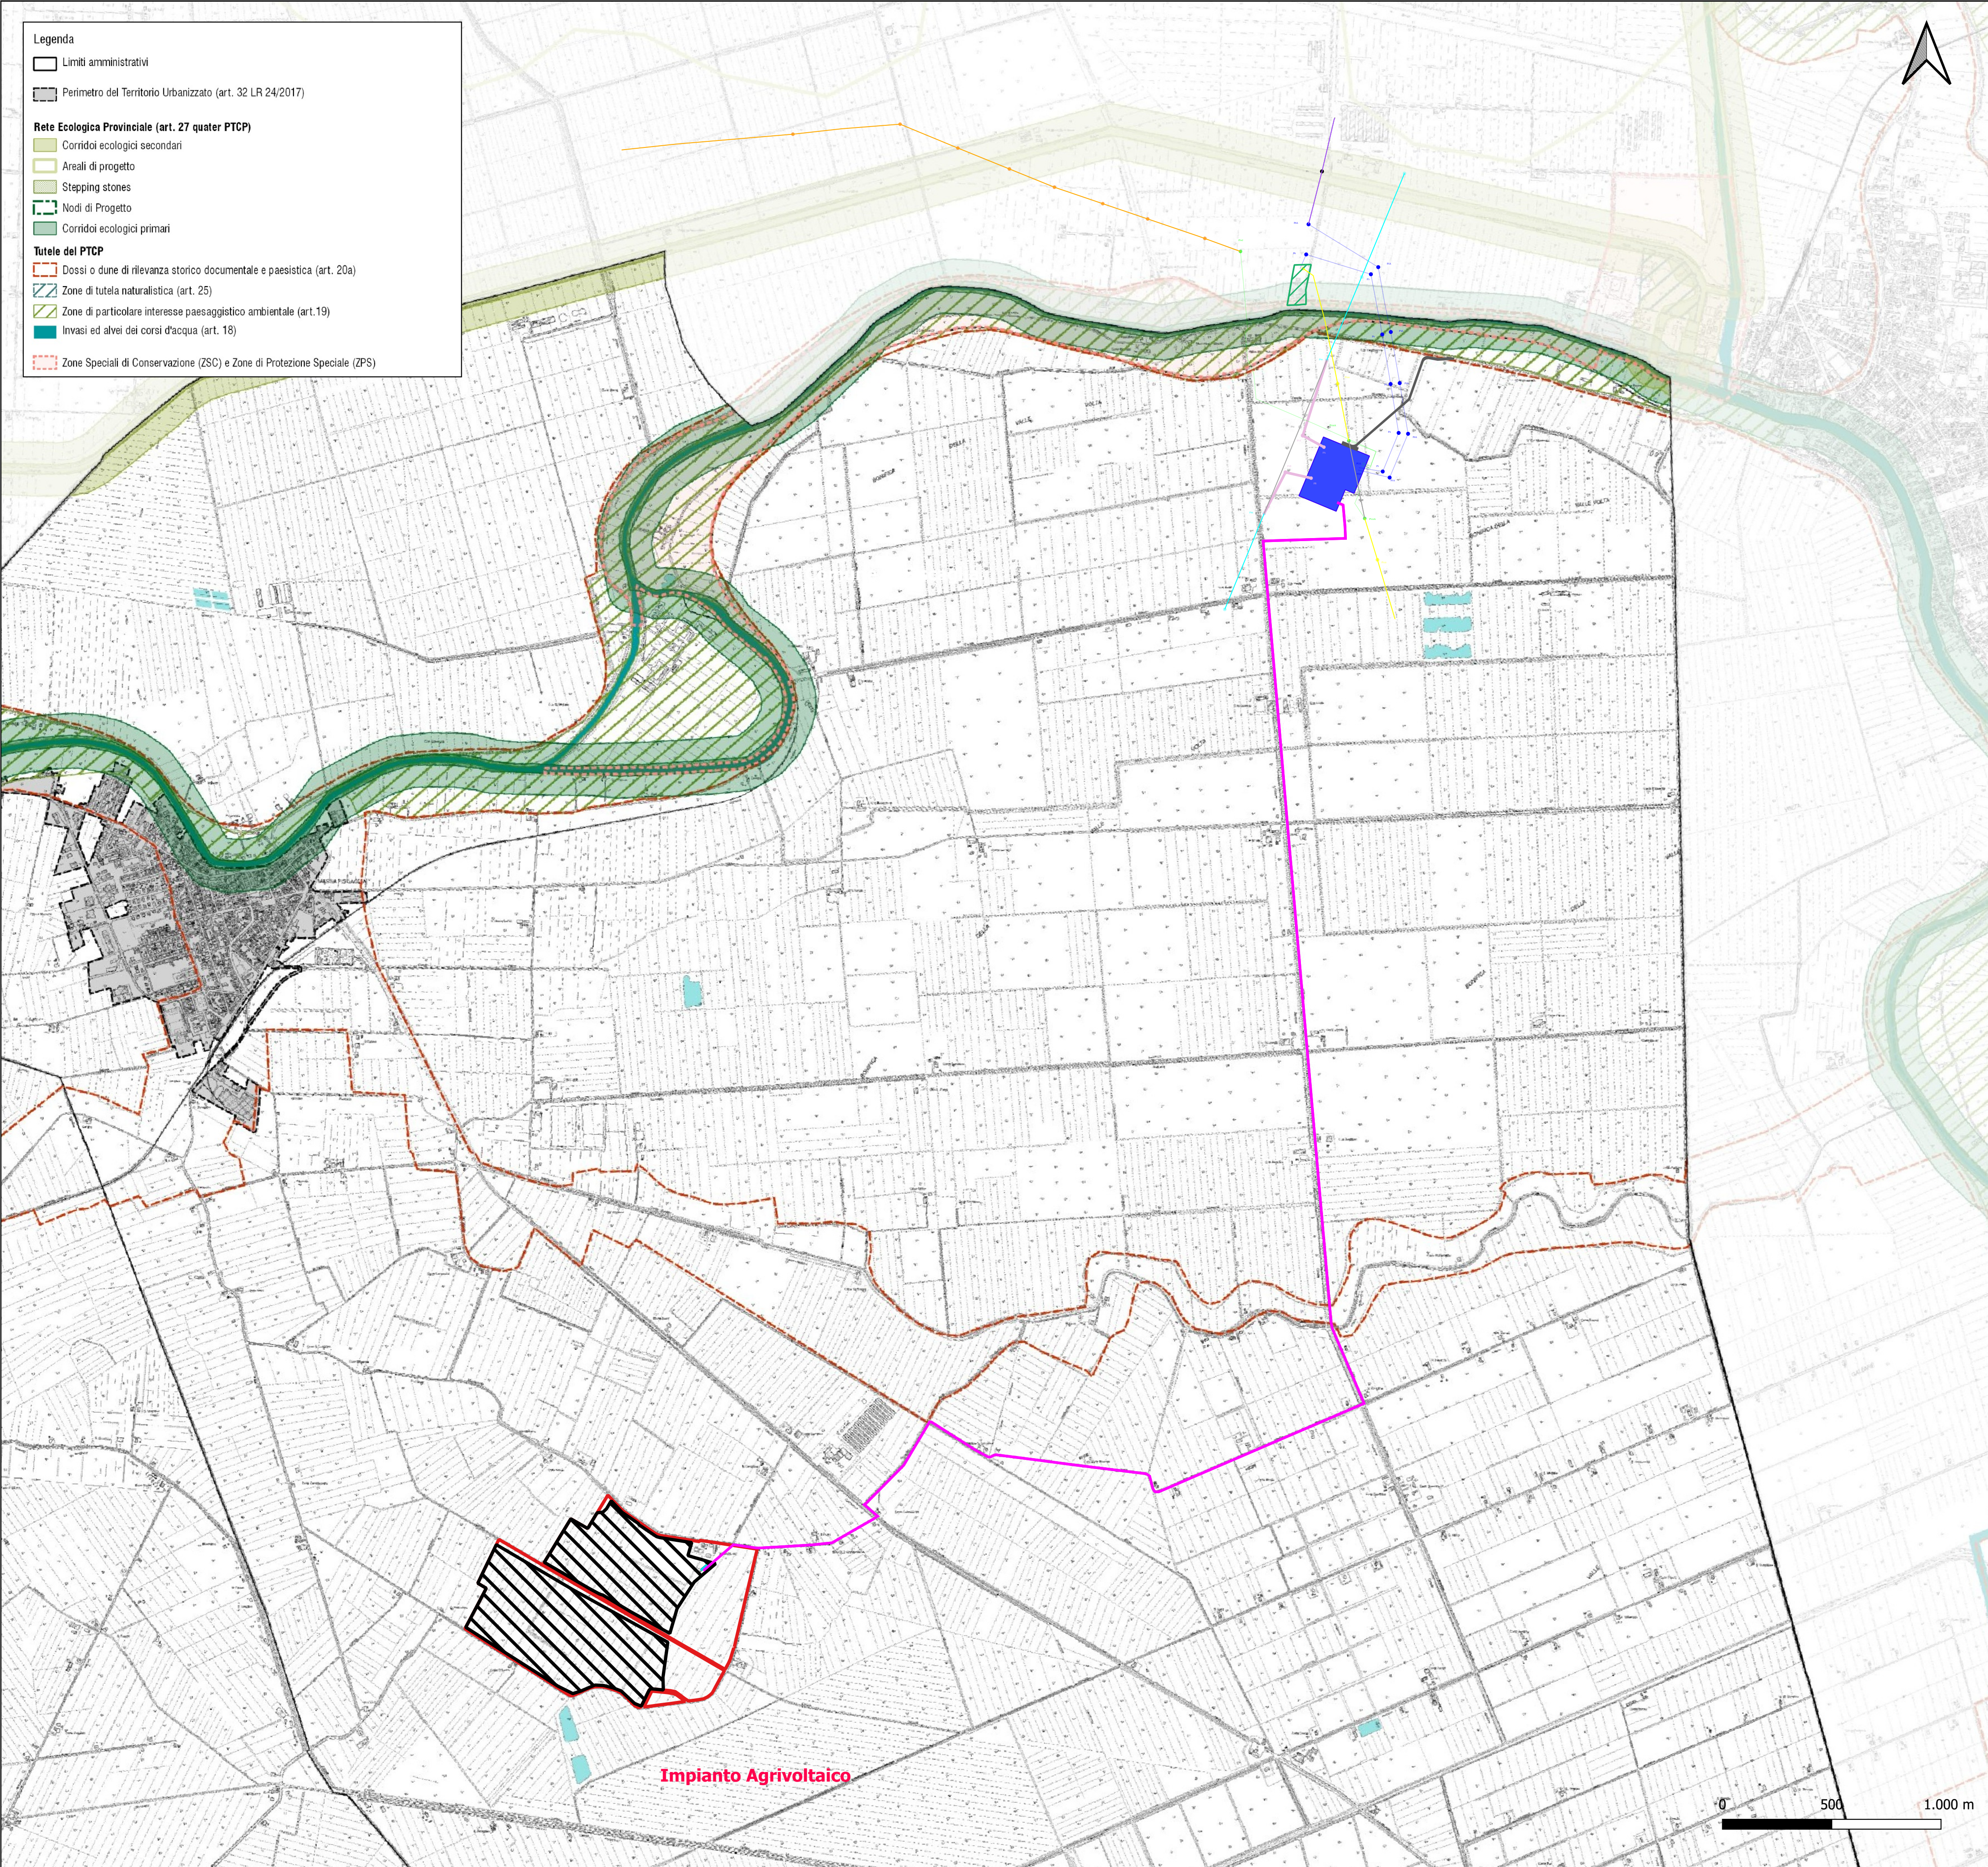

LEGENDA

CONFINI COMUNALI

SUPERFICIE NELLA DISPONIBILITÀ DEL PROPONENTE

IMPIANTO AGRIVOLTAICO

CABINA DI RICEZIONE, SEZIONAMENTO E CONTROLLO

LINEA IN CAVO INTERRATO 36 kV

CABINA RICEZIONE - SE 380/132/36 kV "FISCAGLIA"

OPERE DI RETE*

STAZIONE ELETTRICA (SE) 380/132/36 kV "FISCAGLIA"

CABINA PRIMARIA (CP) "CODIGORO"

STRADA DI ACCESSO ALLA SE 380/132/36 kV "FISCAGLIA"

RACCORDI AERIE 380 kV IN PROGETTO ALLA LINEA "PORTO TOLLE - RAVENNA CANALE"

RACCORDI AERIE 132 kV IN PROGETTO VERSO CP "MARANO" E CP "CODIGORO"

LINEA AEREA AT 380 kV ESISTENTE "PORTO TOLLE - RAVENNA CANALE"

LINEA AEREA AT 132 kV ESISTENTE CP "MARANO" - CP "CODIGORO"

LINEA AEREA AT 132 kV ESISTENTE CP "MARANO" - CP "CODIGORO"

LINEA AEREA AT 132 kV ESISTENTE CP "FRESIGALLO" - CP "CODIGORO"

LINEA AEREA ESISTENTE DA DEMOLIRE

RACCORDI IN CAVO INTERRATO 132 kV DA SE "FISCAGLIA" VERSO CP "VOLNATA" - CP "FRESIGALLO" - CP "CODIGORO"

ASSE NUOVI SOSTEGNI RACCORDI AERIE 380 kV ALLA LINEA "PORTO TOLLE - RAVENNA CANALE"

ASSE NUOVI SOSTEGNI RACCORDI AERIE 132 kV VERSO CP "MARANO" E CP "CODIGORO"

ASSE SOSTEGNI ESISTENTI LINEA AEREA AT 380 kV "PORTO TOLLE - RAVENNA CANALE"

ASSE SOSTEGNI ESISTENTI LINEA AEREA AT 132 kV CP "CODIGORO" - CP "VOLNATA"

ASSE SOSTEGNI ESISTENTI LINEA AEREA AT 132 kV CP "FRESIGALLO" - CP "CODIGORO"

ASSE SOSTEGNI ESISTENTI LINEA AEREA AT 132 kV CP "FRESIGALLO" - CP "CODIGORO"

ASSE NUOVI SOSTEGNI TRANSIZIONE LINEA AEREA AT ESISTENTI - RACCORDI IN CAVO INTERRATO 132 kV

ASSE SOSTEGNI ESISTENTI DA DEMOLIRE

VIN - 1C TAVOLA DEI VINCOLI AMBIENTALI - RETE NATURA 2000, REP, TUTELE DEL PTCP

VEDI LEGENDA

*Le opere di rete hanno ottenuto benestare del Gestore e hanno ottenuto un giudizio positivo di compatibilità ambientale con Delibera della Giunta Regionale Delibera Num. 1593 del 06/10/2025 e Autorizzazione Unica con Decreto Direttoriale n. 55/65/2025 del 6 novembre 2025.

PROGETTO PER LA REALIZZAZIONE DI UN IMPIANTO AGRIVOLTAICO DENOMINATO "AGRO-SOLARE FISCAGLIA" DA UBICARSI IN AGRO DI FISCAGLIA (FE) E DELLE RELATIVE OPERE DI CONNESSIONE

Potenza nominale: 51,86 MWp - Potenza in immissione: 40,00 MW

ELABORATO

STRUMENTI URBANISTICI COMUNALI

CODIFICA
AMB07700

SCALA
1:15.000

TAVOLA N°
9/12

GRUPPO DI PROGETTAZIONE

NRG

NRG PLUS ITALIA S.r.l.
Via Vittorio Veneto, 54B - 00187 Roma (RM)
info@nrgplus.global

RESPONSABILE TECNICO
Ing. Maurizio De Donno
Ordine Ingegneri della Provincia di Torino
n. 10258H
madedonno@nrgplus.global

TECNICO SPECIALIZZATO
Pianificatore Territoriale Ilaria Angelelli
Ordine Architetti di Roma e Provincia
n. 26035
iangellelli@nrgplus.global



PIANIFICATORE TERRITORIALE
Ilaria Angelelli
n. 26035
SECS. 1A

COMMITTENTE

FISCAGLIA AGRI-SOLARE S.r.l.
Piazza Ettore Troilo, 27 - 65127 Pescara (PE)
P.IVA 02446530661
fiscagliaagrisolare@pec.it

REV.	DATA	DESCRIZIONE	REDATTO	VERIFICATO	APPROVATO
0	Maggio 2026	PRESENTAZIONE ISTANZA	Plan. T. G. Ballerini	Ing. F. Scinelli plan. T. I. Angelelli	Ing. M. De Donno

NOTA: è vietata qualsiasi copia, riproduzione o divulgazione, totale o parziale, senza autorizzazione scritta. Tutti i diritti sono riservati.

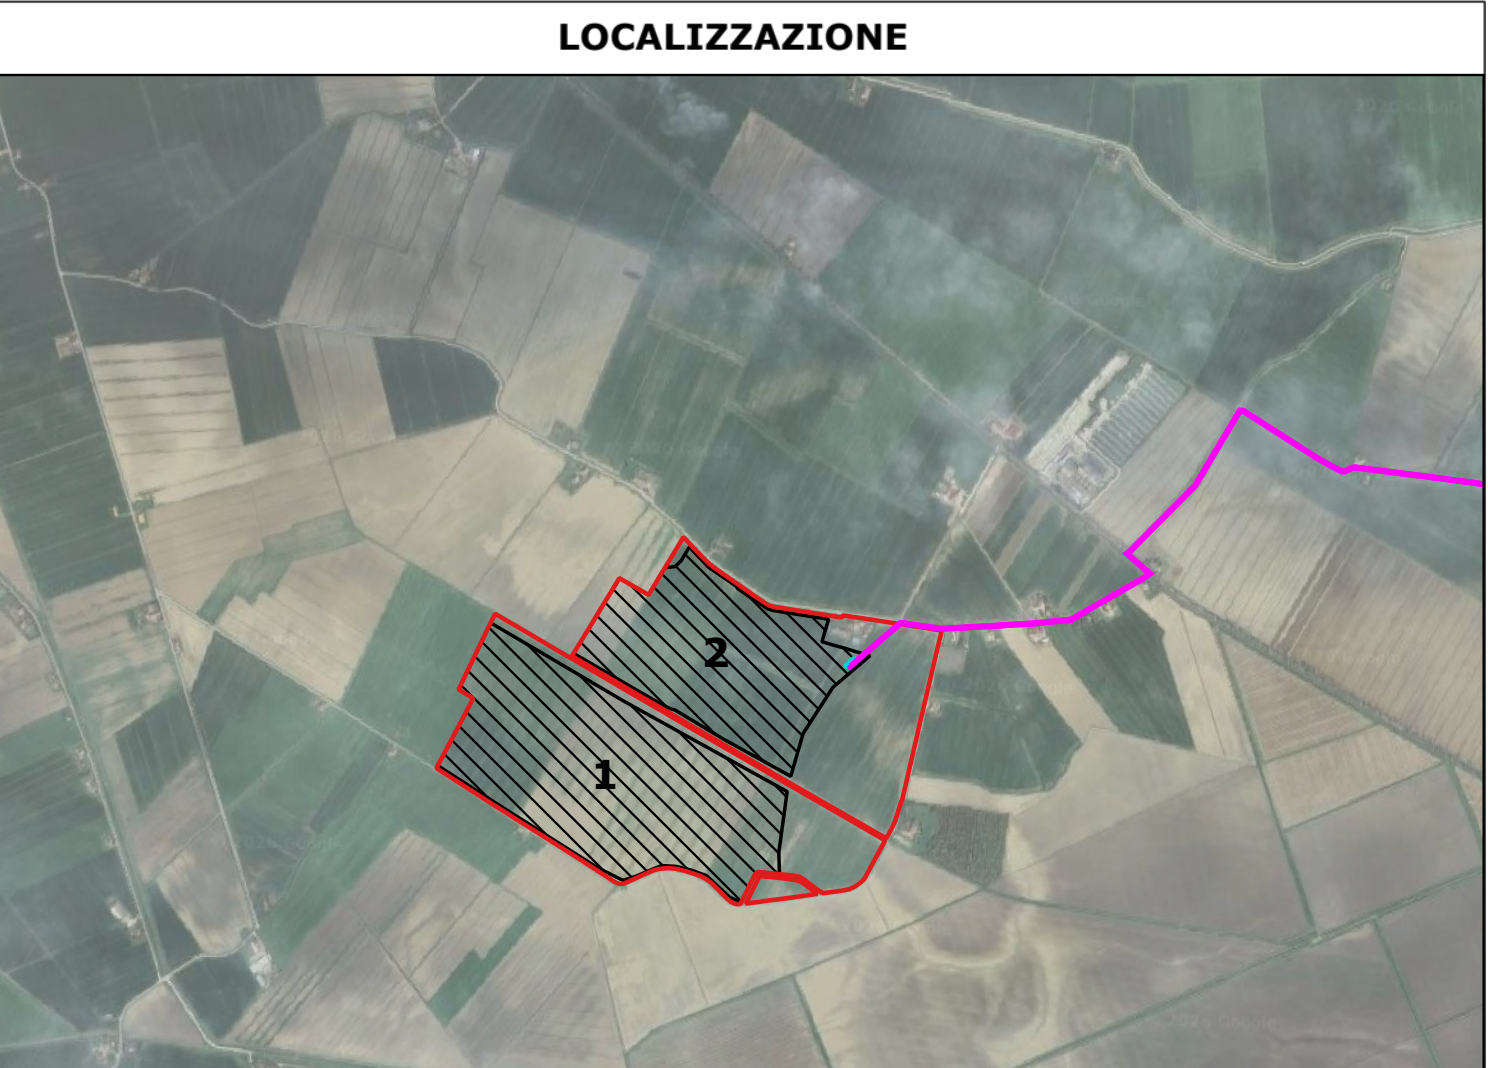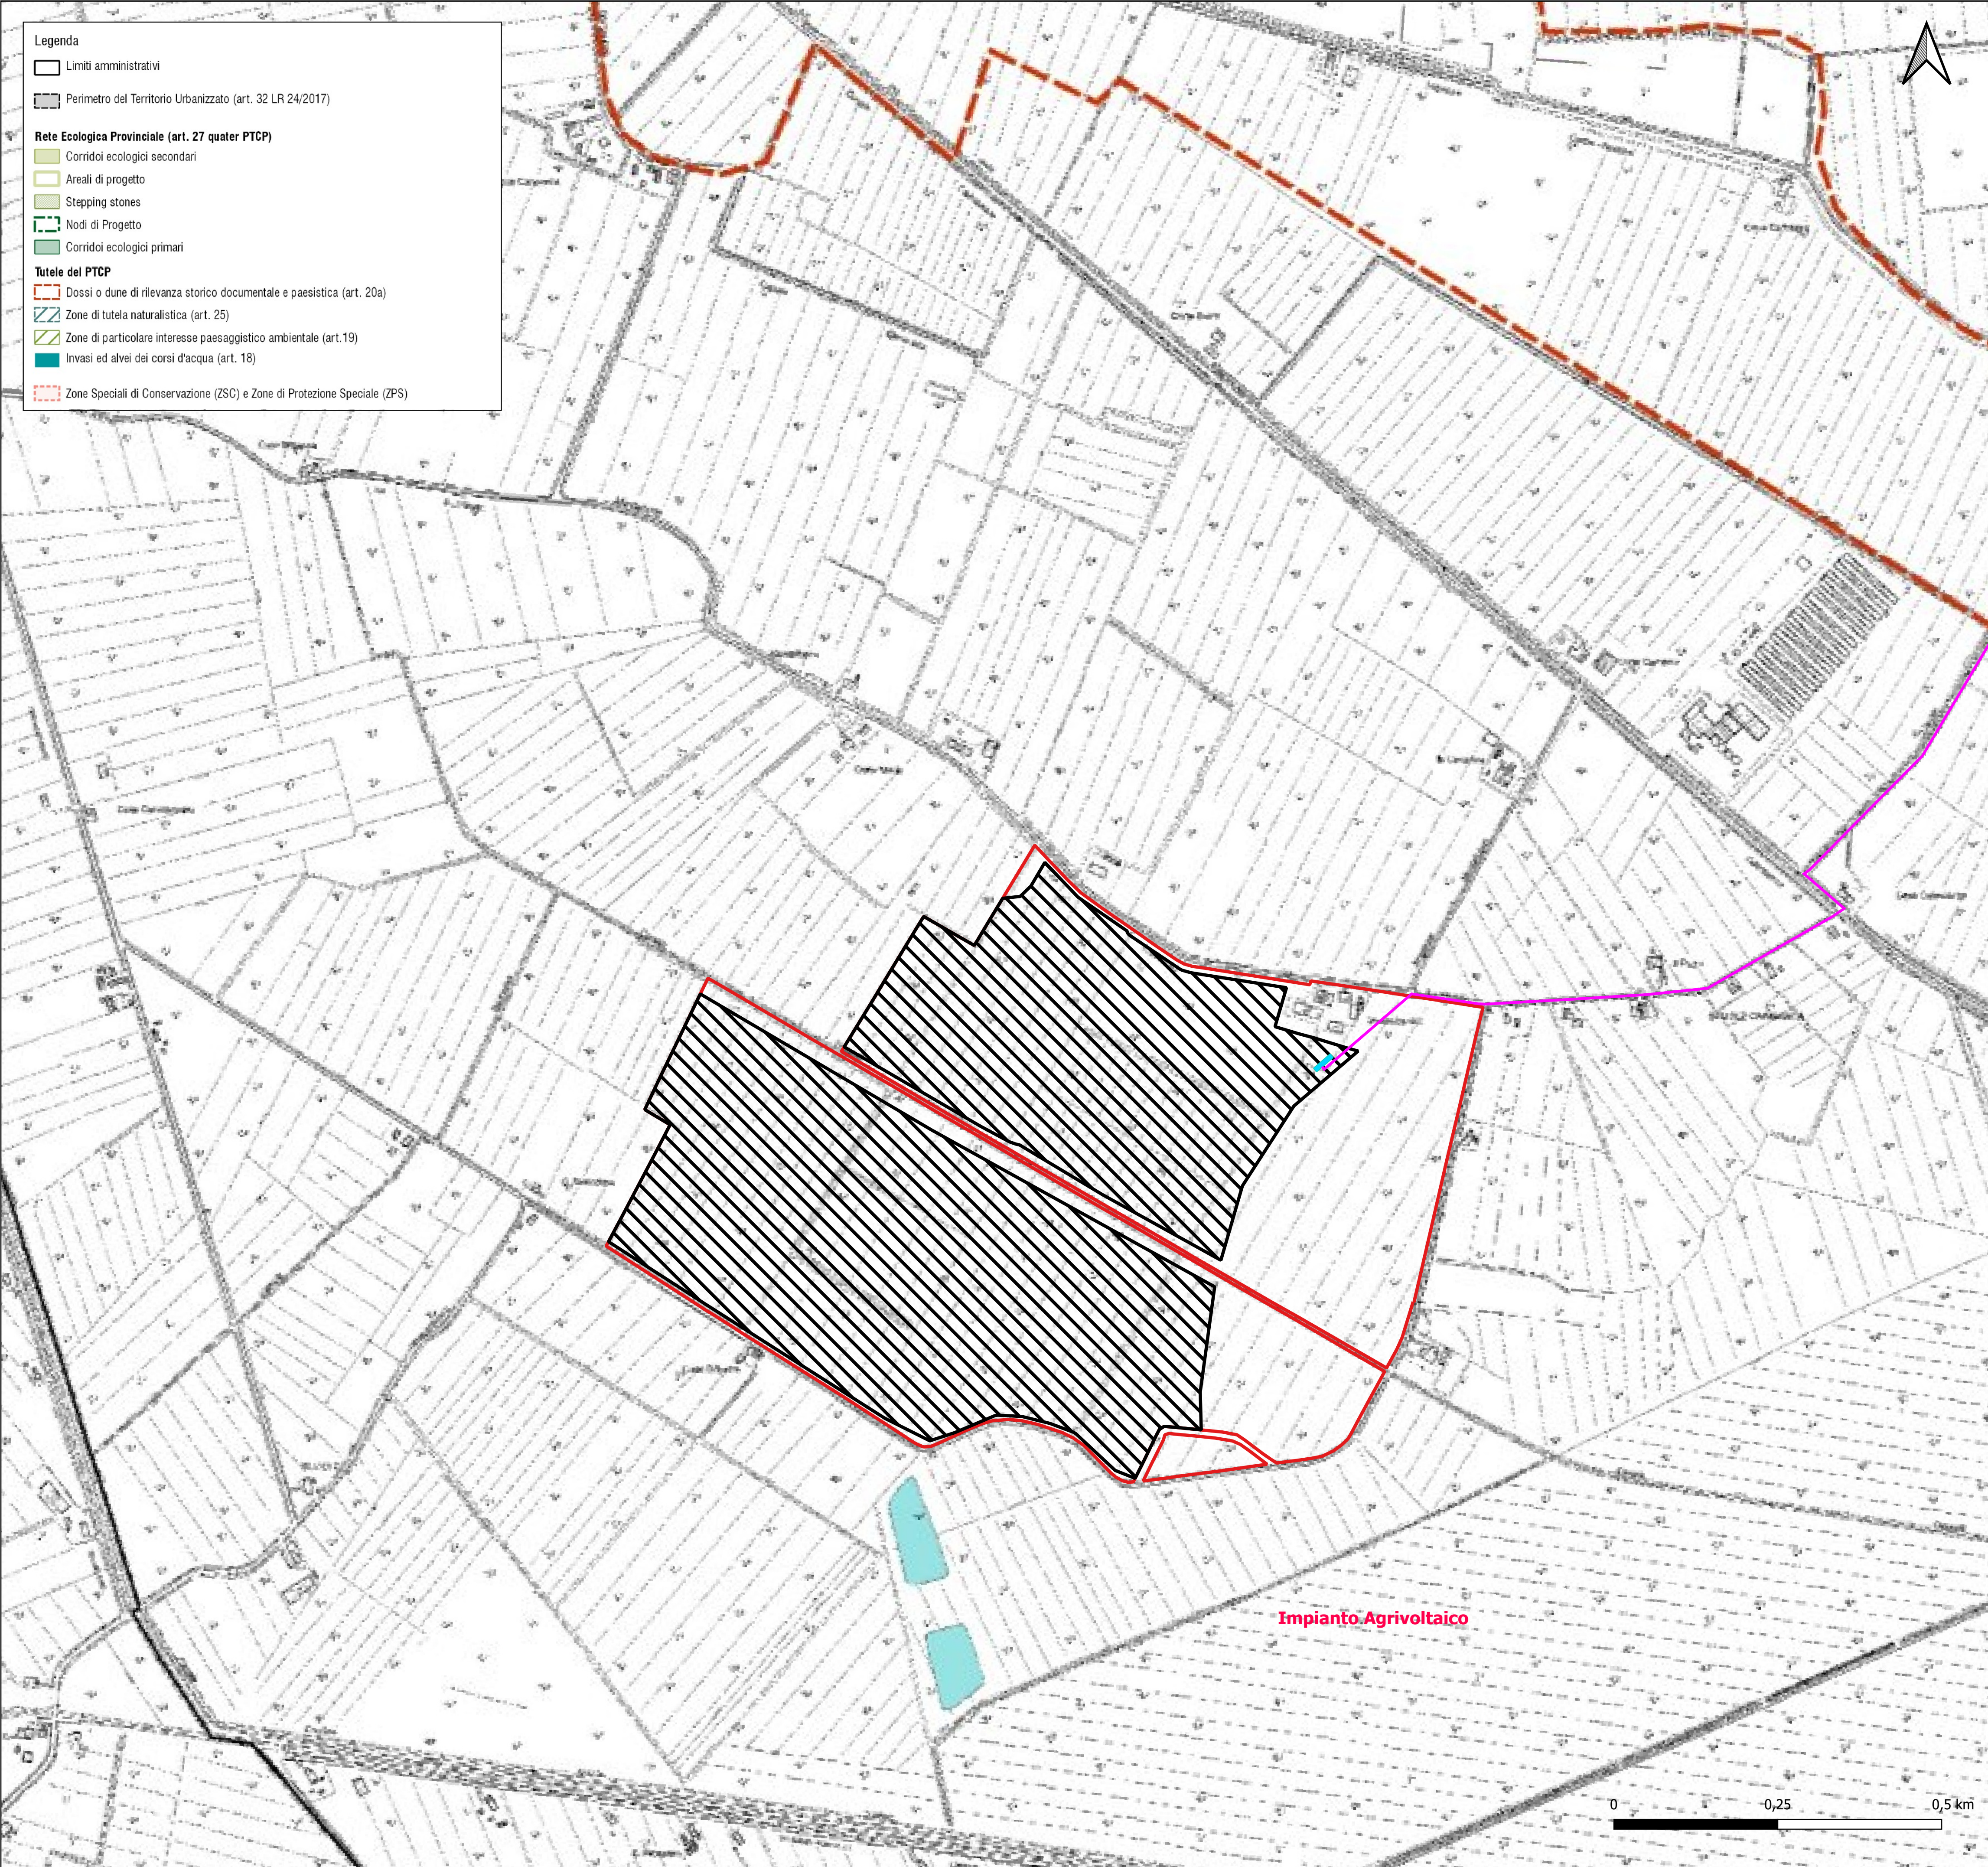

LEGENDA

CONFINI COMUNALI

OPERE DI RETE*

STAZIONE ELETTRICA (SE) 380/132/36 kV "FISCAGLIA"

CABINA PRIMARIA (CP) "CODIGORO"

STRADA DI ACCESSO ALLA SE 380/132/36 kV "FISCAGLIA"

RACCORDI AEREE 380 kV IN PROGETTO ALLA LINEA "PORTO TOLLE - RAVENNA CANALA"

RACCORDI AEREE 132 kV IN PROGETTO VERSO CP "MIRANO" E CP "CODIGORO"

LINEA AEREA AT 380 kV ESISTENTE "PORTO TOLLE - RAVENNA CANALA"

LINEA AEREA AT 132 kV ESISTENTE CP "CODIGORO" - CP "VOLANA"

LINEA AEREA AT 132 kV ESISTENTE CP "MIRANO" - CP "CODIGORO"

LINEA AEREA AT 132 kV ESISTENTE CP "FRESIGALLO" - CP "CODIGORO"

LINEA AEREA ESISTENTE DA DEMOLIRE

RACCORDI IN CAVO INTERRATO 132 kV DA SE "FISCAGLIA" VERSO CP "VOLANA" - CP "FRESIGALLO" - CP "CODIGORO"

ASSE NUOVI SOSTEGNI RACCORDI AEREE 380 kV ALLA LINEA "PORTO TOLLE - RAVENNA CANALA"

ASSE NUOVI SOSTEGNI RACCORDI AEREE 132 kV VERSO CP "MIRANO" E CP "CODIGORO"

ASSE SOSTEGNI ESISTENTI LINEA AEREA AT 380 kV "PORTO TOLLE - RAVENNA CANALA"

ASSE SOSTEGNI ESISTENTI LINEA AEREA AT 132 kV CP "CODIGORO" - CP "VOLANA"

ASSE SOSTEGNI ESISTENTI LINEA AEREA AT 132 kV CP "MIRANO" - CP "CODIGORO"

ASSE SOSTEGNI ESISTENTI LINEA AEREA AT 132 kV CP "FRESIGALLO" - CP "CODIGORO"

ASSE NUOVI SOSTEGNI TRANSIZIONE LINEA AEREA AT ESISTENTI - RACCORDI IN CAVO INTERRATO 132 kV

ASSE SOSTEGNI ESISTENTI DA DEMOLIRE

VIN - 1C TAVOLA DEI VINCOLI AMBIENTALI - RETE NATURA 2000, REP, TUTELE DEL PTCP

VIN - 3 TAVOLA DEI VINCOLI TECNOLOGICI

VEDI LEGENDA

*Le opere di rete hanno ottenuto benestare del Gestore e hanno ottenuto un giudizio positivo di compatibilità ambientale con Delibera della Giunta Regionale Delibera Num. 1593 del 06/10/2025 e Autorizzazione Unica con Decreto Direttoriale n. 55/65/2025 del 6 novembre 2025.

PROGETTO PER LA REALIZZAZIONE DI UN IMPIANTO AGRIVOLTAICO DENOMINATO "AGRO-SOLARE FISCAGLIA" DA UBICARSI IN AGRO DI FISCAGLIA (FE) E DELLE RELATIVE OPERE DI CONNESSIONE

Potenza nominale: 51,86 MWp - Potenza in immissione: 40,00 MW

ELABORATO

STRUMENTI URBANISTICI COMUNALI

CODIFICA AMB07700

SCALA 1:5.000

TAVOLA N° 10/12

GRUPPO DI PROGETTAZIONE

TECNICO SPECIALIZZATO

PIANIFICATORE TERRITORIALE Ilaria Angelelli

Ing. Maurizio De Donno

Ing. F. Spinelli

Ing. M. De Donno

COMMITTENTE

FISCAGLIA AGRI-SOLARE S.r.l.



Piazza Ettore Troilo, 27 - 65127 Pescara (PE)

P.IVA 02446530681

fiscagliaagrisolare@pec.it

REV.	DATA	DESCRIZIONE	REDATTO	VERIFICATO	APPROVATO
0	Maggio 2026	PRESENTAZIONE ISTANZA	Plan. T. G. Ballerini	Ing. F. Spinelli Plan. T. G. Angelelli	Ing. M. De Donno

NOTA: è vietata qualsiasi copia, riproduzione o divulgazione, totale o parziale, senza autorizzazione scritta. Tutti i diritti sono riservati.

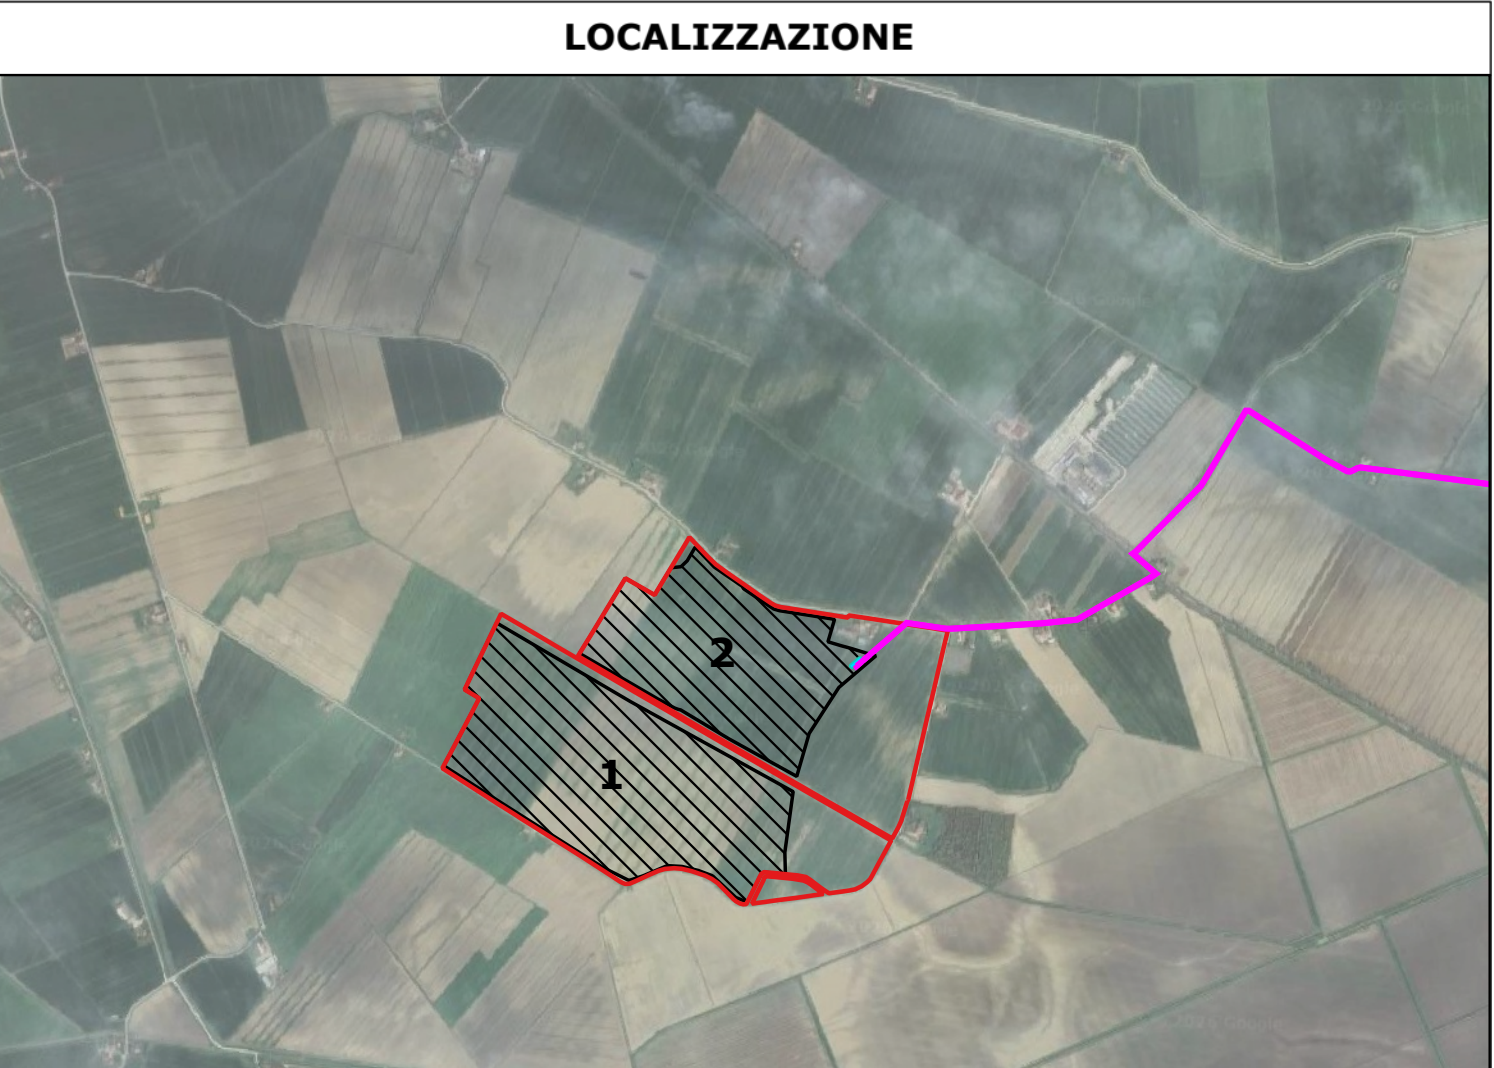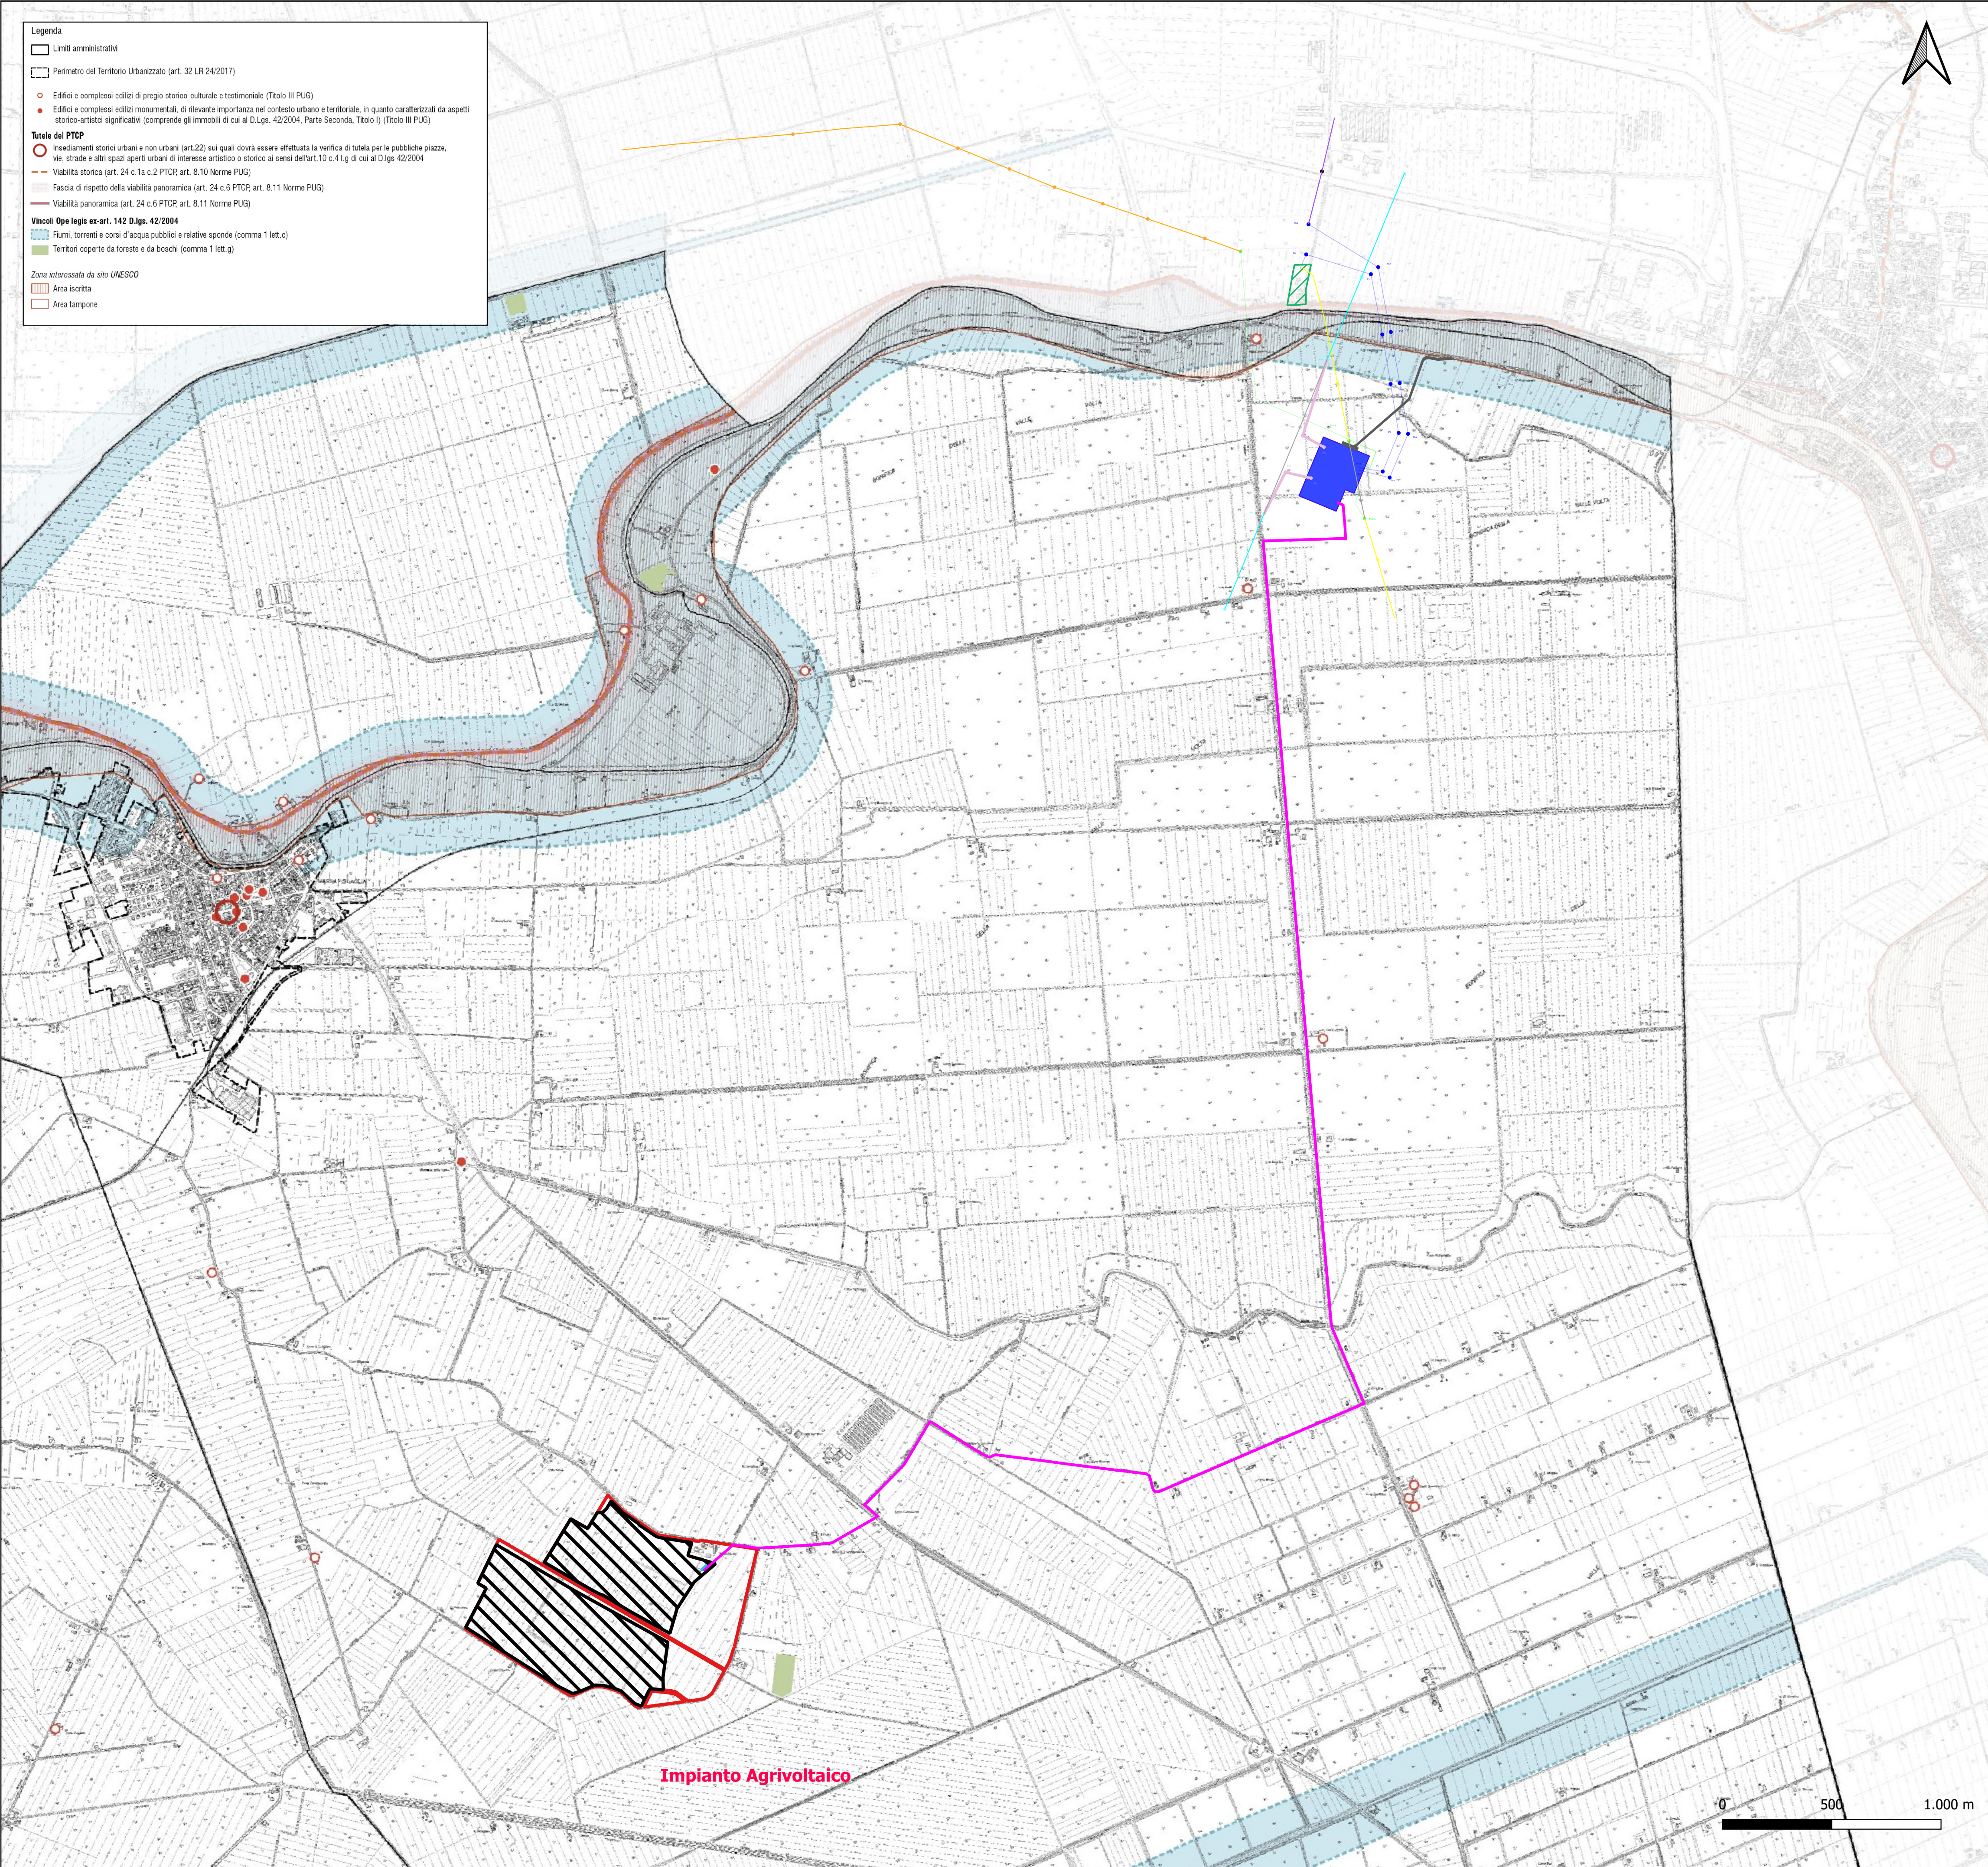

LEGENDA

OPERE DI RETE*

- CONFINI COMUNALI
- SUPERFICIE NELLA DISPONIBILITÀ DEL PROPONENTE
- IMPIANTO AGRIVOLTAICO
- CABINA DI RICEZIONE, SEZIONAMENTO E CONTROLLO
- LINEA IN CAVO INTERRATO 36 kV
- CABINA RICEZIONE - SE 380/132/36 kV "FISCAGLIA"
- STAZIONE ELETTRICA (SE) 380/132/36 kV "FISCAGLIA"
- CABINA PRIMARIA (CP) "CODIGORO"
- STRADA DI ACCESSO ALLA SE 380/132/36 kV "FISCAGLIA"

RACCORDI AERIE 380 kV IN PROGETTO ALLA LINEA "PORTO TOLLE - RAVENNA CANALE"

RACCORDI AERIE 132 kV IN PROGETTO VERSO CP "MIRANO" E CP "CODIGORO"

LINEA AEREA AT 380 kV ESISTENTE "PORTO TOLLE - RAVENNA CANALE"

LINEA AEREA AT 132 kV ESISTENTE CP "CODIGORO" - CP "VOLNATA"

LINEA AEREA AT 132 kV ESISTENTE CP "MIRANO" - CP "CODIGORO"

LINEA AEREA AT 132 kV ESISTENTE CP "FRESIGALLO" - CP "CODIGORO"

LINEA AEREA ESISTENTE DA DEMOLIRE

RACCORDI IN CAVO INTERRATO 132 kV DA SE "FISCAGLIA" VERSO CP "VOLNATA" - CP "FRESIGALLO" - CP "CODIGORO"

ASSE NUOVI SOSTEGNI RACCORDI AERIE 380 kV ALLA LINEA "PORTO TOLLE - RAVENNA CANALE"

ASSE NUOVI SOSTEGNI RACCORDI AERIE 132 kV VERSO CP "MIRANO" E CP "CODIGORO"

ASSE SOSTEGNI ESISTENTI LINEA AEREA AT 380 kV "PORTO TOLLE - RAVENNA CANALE"

ASSE SOSTEGNI ESISTENTI LINEA AEREA AT 132 kV CP "CODIGORO" - CP "VOLNATA"

ASSE SOSTEGNI ESISTENTI LINEA AEREA AT 132 kV CP "MIRANO" - CP "CODIGORO"

ASSE SOSTEGNI ESISTENTI LINEA AEREA AT 132 kV CP "FRESIGALLO" - CP "CODIGORO"

ASSE NUOVI SOSTEGNI TRANSIZIONE LINEA AEREA AT ESISTENTI - RACCORDI IN CAVO INTERRATO 132 kV

ASSE SOSTEGNI ESISTENTI DA DEMOLIRE

VIN - 2 TAVOLA DEI VINCOLI PAESAGGISTICI E CULTURALI

VEDI LEGENDA

*Le opere di rete hanno ottenuto benestare del Gestore e hanno ottenuto un giudizio positivo di compatibilità ambientale con Delibera della Giunta Regionale Delibera Num. 1593 del 06/10/2025 e Autorizzazione Unica con Decreto Direttoriale n. 55/65/2025 del 6 novembre 2025.

PROGETTO PER LA REALIZZAZIONE DI UN IMPIANTO AGRIVOLTAICO DENOMINATO "AGRO-SOLARE FISCAGLIA" DA UBICARSI IN AGRO DI FISCAGLIA (FE) E DELLE RELATIVE OPERE DI CONNESSIONE

Potenza nominale: 51,86 MWp - Potenza in immissione: 40,00 MW

ELABORATO

STRUMENTI URBANISTICI COMUNALI	CODIFICA AMB07700	SCALA 1:15.000	TAVOLA N° 11/12
---------------------------------------	-----------------------------	--------------------------	---------------------------

GRUPPO DI PROGETTAZIONE

NRG

NRG PLUS ITALIA S.r.l.
Via Vittorio Veneto, 54B - 00187 Roma (RM)
info@nrgplus.global

RESPONSABILE TECNICO
Ing. Maurizio De Donno
Ordine Ingegneri della Provincia di Torino
n. 10258H
madedonno@nrgplus.global


TECNICO SPECIALIZZATO
Pianificatore Territoriale Ilaria Angelelli
Ordine Architetti di Roma e Provincia
n. 26035
iangellelli@nrgplus.global

COMMITTENTE

FISCAGLIA AGRI-SOLARE S.r.l.
Piazza Ettore Troilo, 27 - 65127 Pescara (PE)
P.IVA 02446530661
fiscagliaagrisolare@pec.it

REV.	DATA	DESCRIZIONE	REDATTO	VERIFICATO	APPROVATO
0	Maggio 2026	PRESENTAZIONE ISTANZA	Plan. T. G. Ballerini	Ing. F. Scinelli plan. T. I. Angelelli	Ing. M. De Donno

NOTA: è vietata qualsiasi copia, riproduzione o divulgazione, totale o parziale, senza autorizzazione scritta. Tutti i diritti sono riservati.

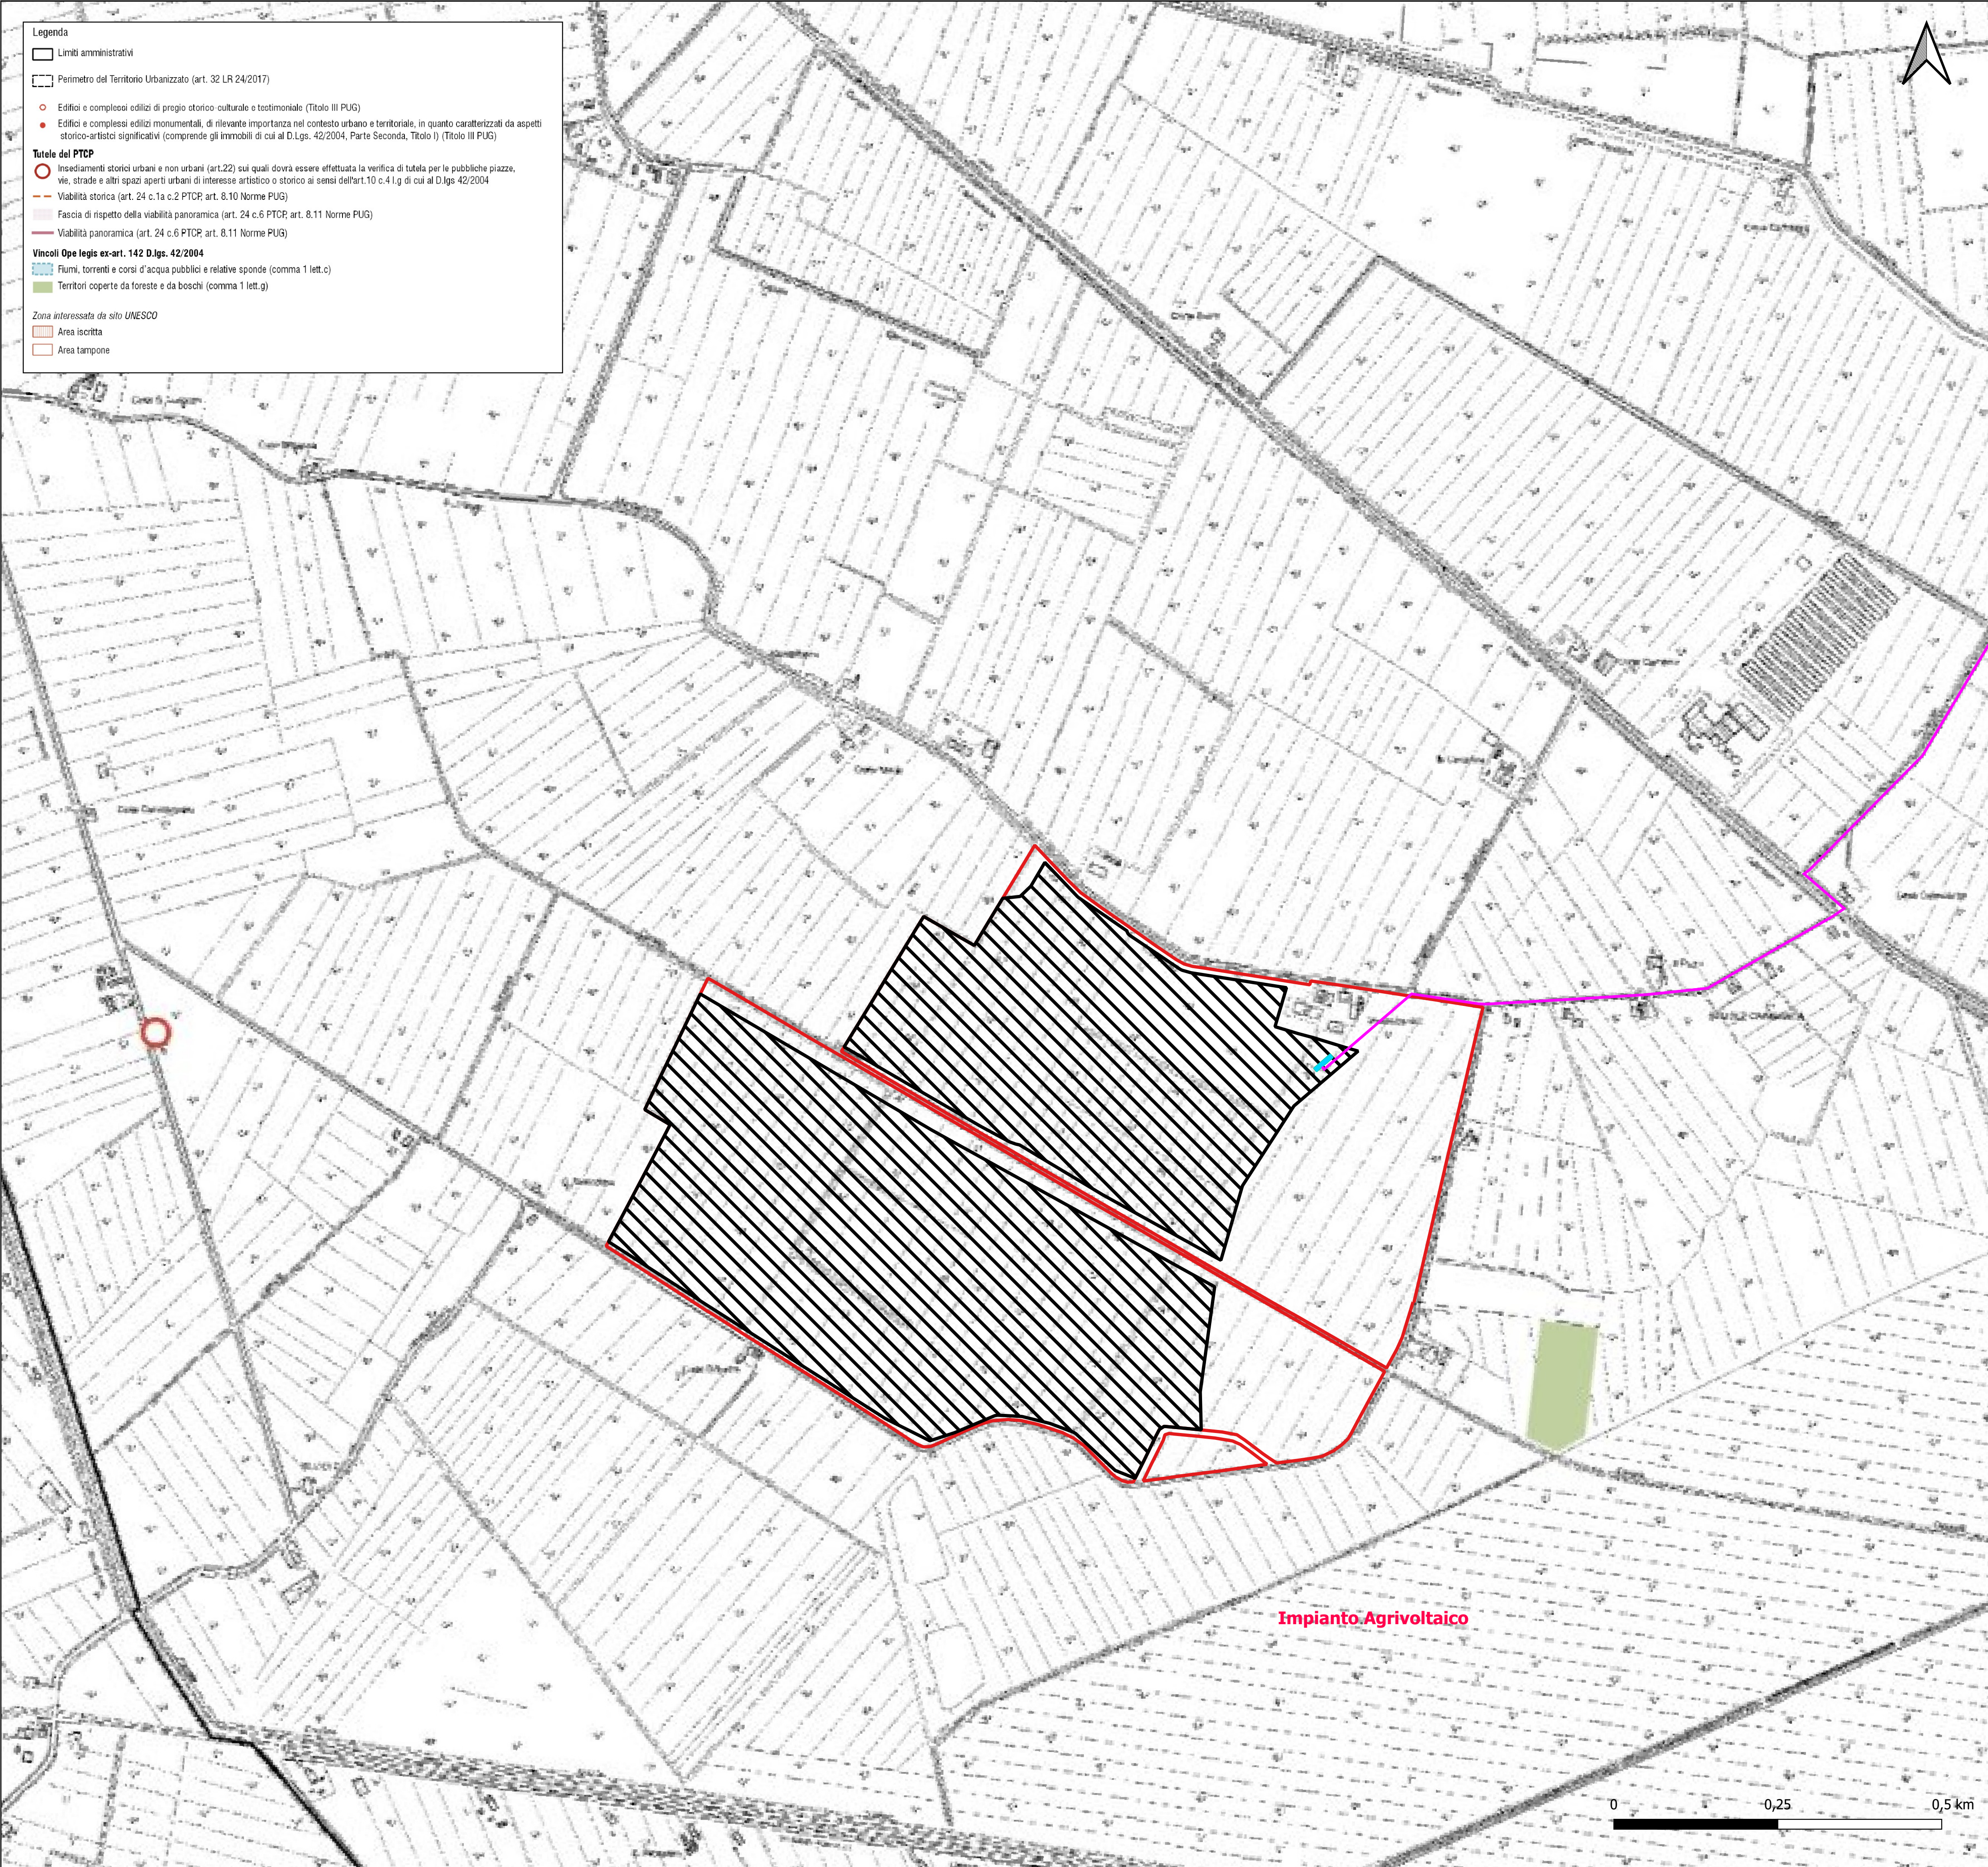

LOCALIZZAZIONE

LEGENDA

CONFINI COMUNALI	OPERE DI RETE*	RACCORDI AREE 380 kV IN PROGETTO ALLA LINEA "PORTO TOLLE - RAVENNA CANALE"	ASSE NUOVI SOSTEGNI RACCORDI AREE 380 kV ALLA LINEA "PORTO TOLLE - RAVENNA CANALE"
SUPERFICIE NELLA DISPONIBILITÀ DEL PROPONENTE	STAZIONE ELETTRICA (SE) 380/132/36 kV "FISCAGLIA"	RACCORDI AREE 132 kV IN PROGETTO VERSO CP "NARANO" E CP "CODIGORO"	ASSE NUOVI SOSTEGNI RACCORDI AREE 132 kV VERSO CP "NARANO" E CP "CODIGORO"
IMPIANTO AGRIVOLTAICO	CABINA PRIMARIA (CP) "CODIGORO"	LINEA AEREA AT 380 kV ESISTENTE "PORTO TOLLE - RAVENNA CANALE"	ASSE SOSTEGNI ESISTENTI LINEA AEREA AT 380 kV "PORTO TOLLE - RAVENNA CANALE"
CABINA DI RICEZIONE, SEZIONAMENTO E CONTROLLO	STRADA DI ACCESSO ALLA SE 380/132/36 kV "FISCAGLIA"	LINEA AEREA AT 132 kV ESISTENTE CP "CODIGORO" - CP "VOLANA"	ASSE SOSTEGNI ESISTENTI LINEA AEREA AT 132 kV CP "CODIGORO" - CP "VOLANA"
LINEA IN CAVO INTERRATO 36 kV CABINA RICEZIONE - SE 380/132/36 kV "FISCAGLIA"		LINEA AEREA AT 132 kV ESISTENTE CP "NARANO" - CP "CODIGORO"	ASSE SOSTEGNI ESISTENTI LINEA AEREA AT 132 kV CP "NARANO" - CP "CODIGORO"
		LINEA AEREA AT 132 kV ESISTENTE CP "CODIGORO" - CP "FRESIGALLO"	ASSE SOSTEGNI ESISTENTI LINEA AEREA AT 132 kV CP "FRESIGALLO" - CP "CODIGORO"
		LINEA AEREA ESISTENTE DA DEMOLIRE	ASSE NUOVI SOSTEGNI TRANSIZIONE LINEA AEREA AT ESISTENTI - RACCORDI IN CAVO INTERRATO 132 kV
		RACCORDI IN CAVO INTERRATO 132 kV DA SE "FISCAGLIA" VERSO CP "VOLANA" - CP "FRESIGALLO" CP "CODIGORO"	ASSE SOSTEGNI ESISTENTI DA DEMOLIRE

VIN - 2 TAVOLA DEI VINCOLI PAESAGGISTICI E CULTURALI

PROGETTO PER LA REALIZZAZIONE DI UN IMPIANTO AGRIVOLTAICO DENOMINATO "AGRO-SOLARE FISCAGLIA" DA UBICARSI IN AGRO DI FISCAGLIA (FE) E DELLE RELATIVE OPERE DI CONNESSIONE

Potenza nominale: 51,86 MWp - Potenza in immissione: 40,00 MW

ELABORATO	CODIFICA	SCALA	TAVOLA N°
STRUMENTI URBANISTICI COMUNALI	AMB07T00	1:5.000	12/12

GRUPPO DI PROGETTAZIONE	TECNICO SPECIALIZZATO
NRG PLUS ITALIA S.r.l. Via Vittorio Veneto, 54B - 00187 Roma (RM) info@nrplus.global RESPONSABILE TECNICO Ing. Maurizio De Donno Ordine Ingegneri della Provincia di Torino n. 10258H mdedonno@nrplus.global	Pianificatore Territoriale Ilaria Angelelli Ordine Architetti di Roma e Provincia n. 26035 iangelelli@nrplus.global

COMMITTENTE
FISCAGLIA AGRI-SOLARE S.r.l. Piazza Ettore Troilo, 27 - 65127 Pescara (PE) P.IVA 02446530681 fiscagliaagrisolare@pec.it

REV.	DATA	DESCRIZIONE	REDATTO	VERIFICATO	APPROVATO
0	Maggio 2026	PRESENTAZIONE ISTANZA	Plan. T. G. Ballerini	Ing. F. Spinelli Plan. T. I. Angelelli	Ing. M. De Donno

NOTA: è vietata qualsiasi copia, riproduzione o divulgazione, totale o parziale, senza autorizzazione scritta. Tutti i diritti sono riservati.