


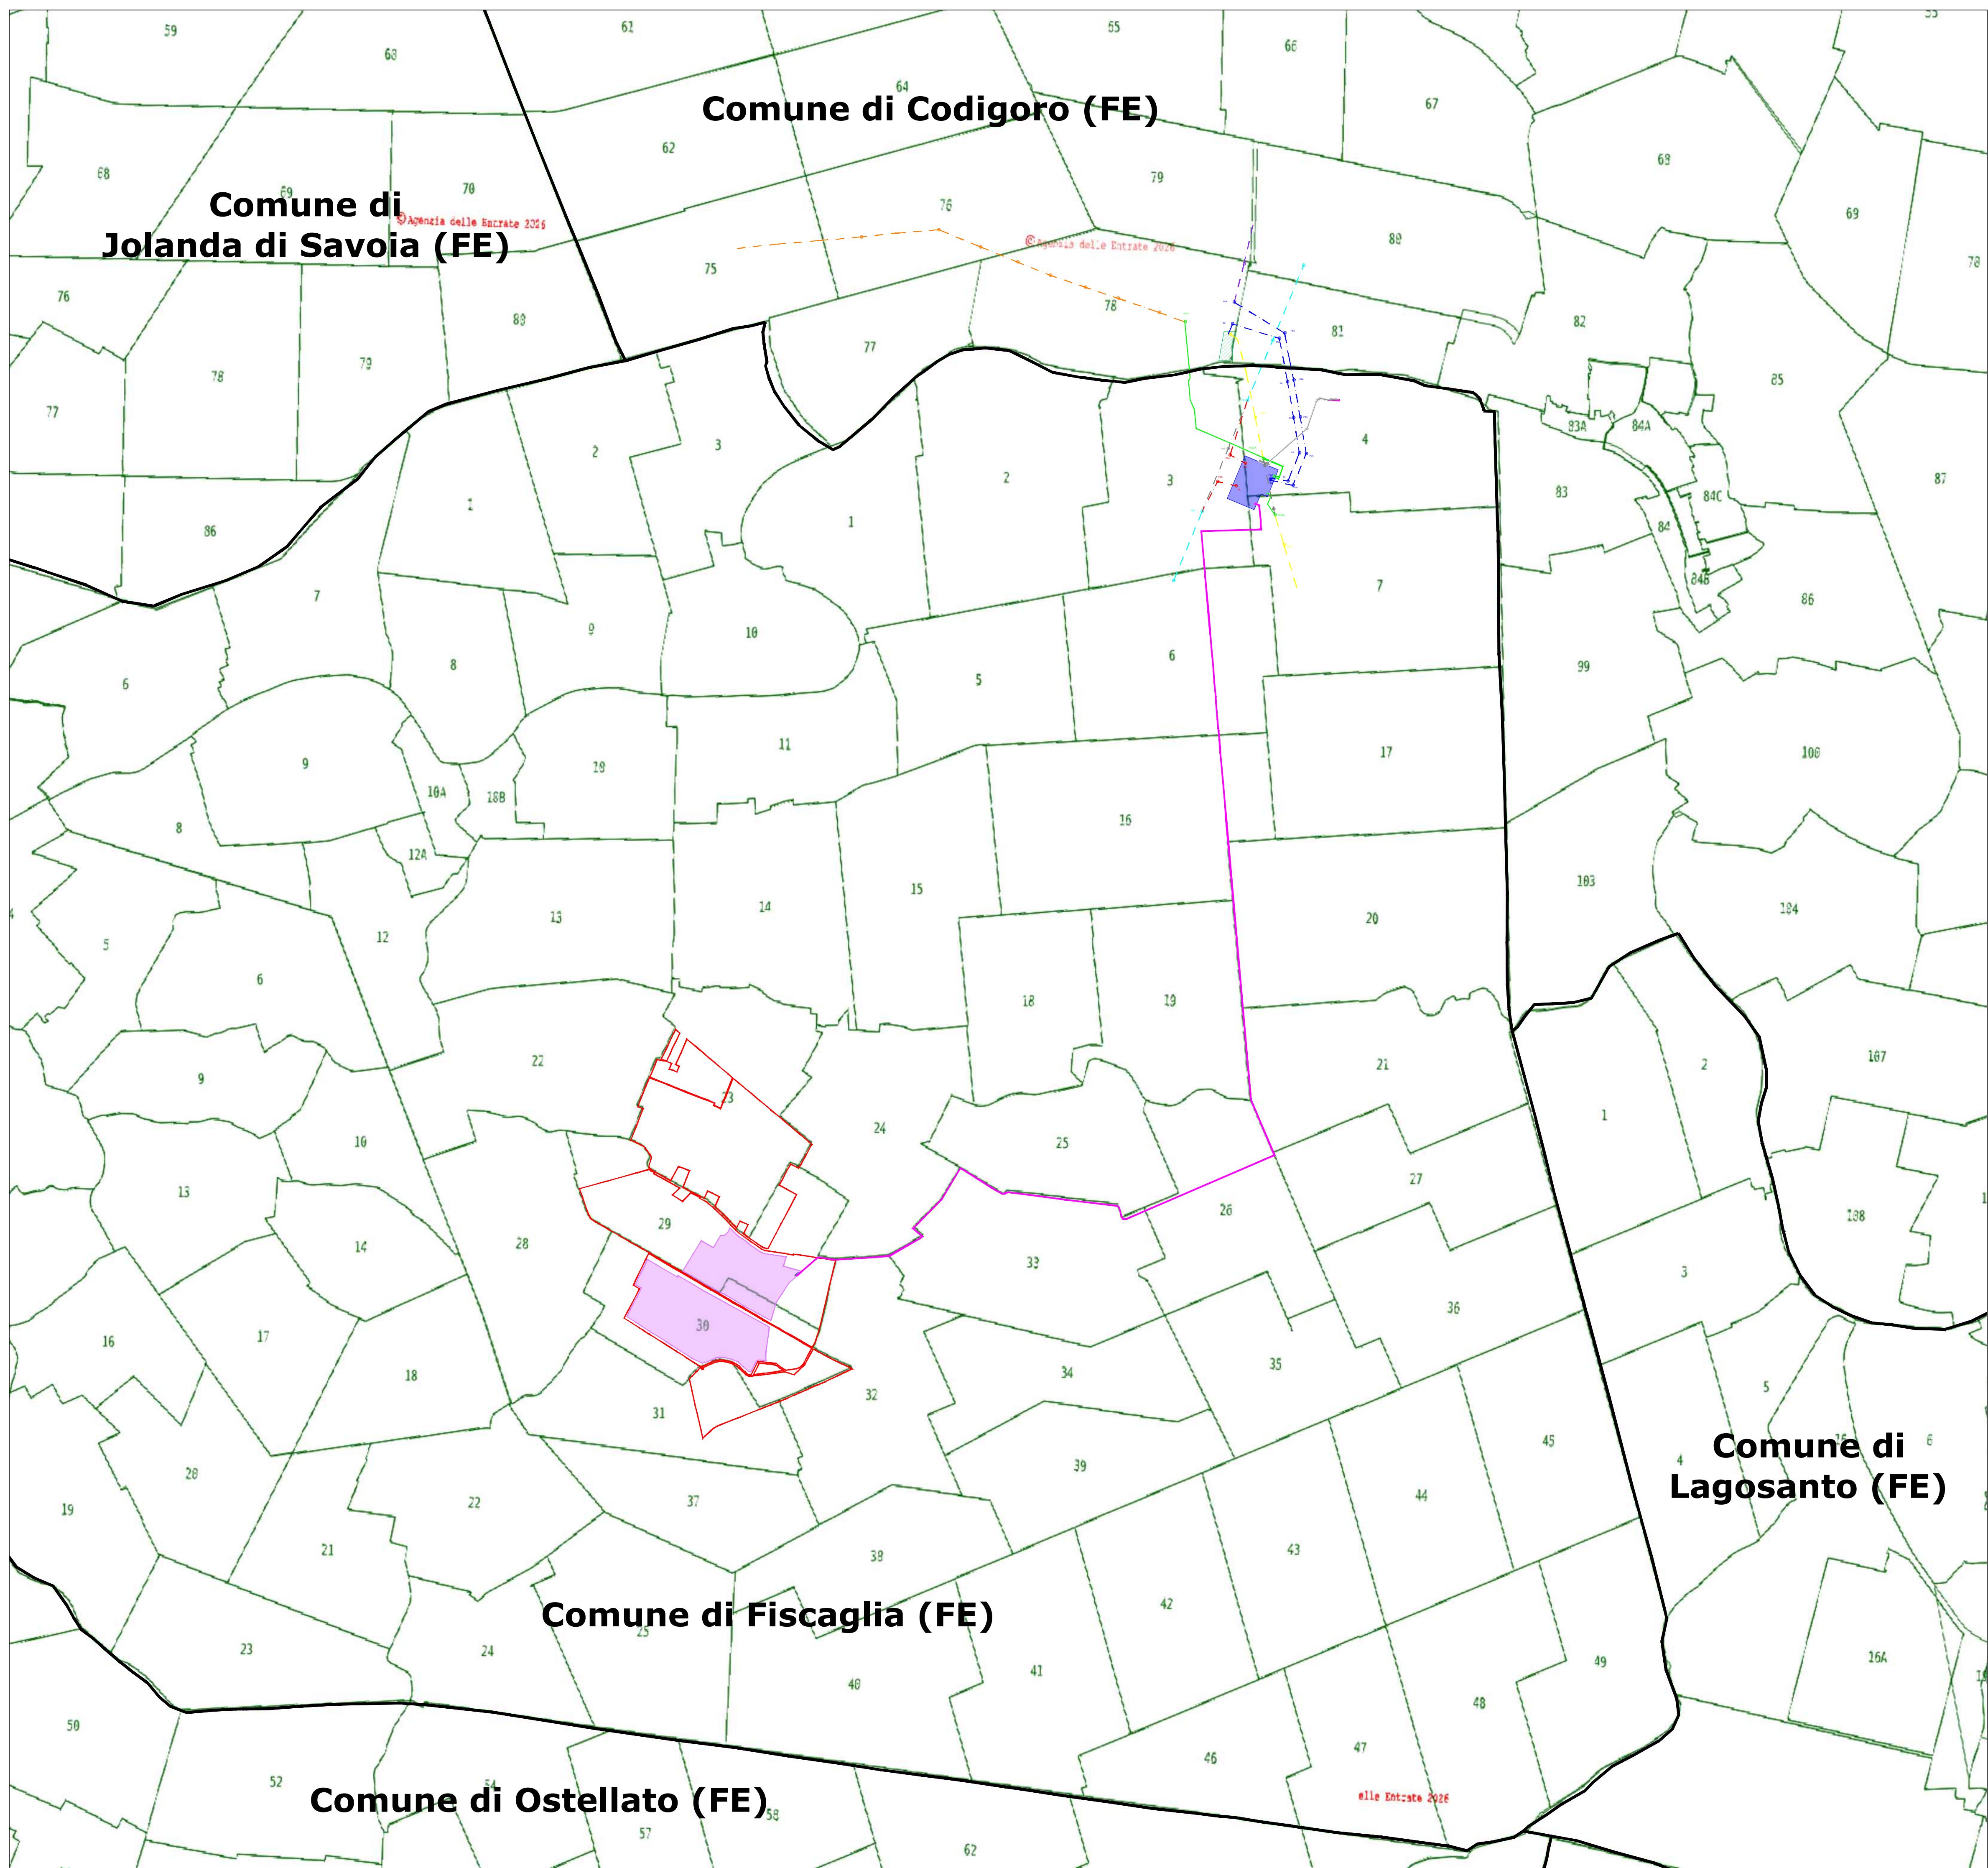

LOCALIZZAZIONE / DETTAGLIO VISTA

SCALA: 1:75.000

LEGENDA

SUPERFICIE NELLA DISPONIBILITA' DEL PROPONENTE

PV AREA

1-2-... IDENTIFICAZIONE AREA MODULI FOTOVOLTAICI

RACCORDI AEREI 380 kV IN PROGETTO ALLA LINEA "PORTO TOLLE - RAVENNA CANALA"

RACCORDI AEREI 132 kV IN PROGETTO VERSO CP "ARIANO" E CP "CODIGORO"

LINEA AEREA AT 380 kV ESISTENTE "PORTO TOLLE - RAVENNA CANALA"

LINEA AEREA AT 132 kV ESISTENTE CP "CODIGORO" - CP "VOLANIA"

LINEA AEREA AT 132 kV ESISTENTE CP "ARIANO" - CP "CODIGORO"

LINEA AEREA AT 132 kV ESISTENTE CP "TRESIGALLO" - CP "CODIGORO"

LINEA AEREA ESISTENTE DA DEMOLIRE

CONFINI COMUNALI

AREA RECINTATA

CABINA DI RICEZIONE, SEZIONAMENTO E CONTROLLO

STAZIONE ELETTRICA (SE) 380/132/36 kV "FISCAGLIA"

CABINA PRIMARIA (CP) "CODIGORO"

STRADA DI ACCESSO ALLA SE 380/132/36 kV "FISCAGLIA"

SCARPATA STRADA DI ACCESSO ALLA SE 380/132/36 kV "FISCAGLIA"

RACCORDI IN CAVO INTERRATO 132 kV DA SE "FISCAGLIA" VERSO CP "VOLANIA" - CP "TRESIGALLO" - CP "CODIGORO"

LINEA IN CAVO INTERRATO 36 kV CABINA RICEZIONE - SE 380/132/36 kV "FISCAGLIA"

ASSE NUOVI SOSTEGNI RACCORDI AEREI 380 kV ALLA LINEA "PORTO TOLLE - RAVENNA CANALA"

ASSE NUOVI SOSTEGNI RACCORDI AEREI 132 kV VERSO CP "ARIANO" E CP "CODIGORO"

ASSE SOSTEGNI ESISTENTI LINEA AEREA AT 380 kV "PORTO TOLLE - RAVENNA CANALA"

ASSE SOSTEGNI ESISTENTI LINEA AEREA AT 132 kV CP "CODIGORO" - CP "VOLANIA"

ASSE SOSTEGNI ESISTENTI LINEA AEREA AT 132 kV CP "ARIANO" - CP "CODIGORO"

ASSE SOSTEGNI ESISTENTI LINEA AEREA AT 132 kV CP "TRESIGALLO" - CP "CODIGORO"

ASSE NUOVI SOSTEGNI TRANSIZIONE LINEE AEREE AT ESISTENTI - RACCORDI IN CAVO INTERRATO 132 kV

ASSE SOSTEGNI ESISTENTI DA DEMOLIRE

LOCALIZZAZIONE		INFORMAZIONI DI PROGETTO		FASE		
CITTÀ:	FISCAGLIA	SORGENTE: SOLARE	AREA[Ha]: 53,81	PERMESSI		
PROVINCIA:	FERRARA	PAC[MW]: 40,00	GCR[%]: 42,53			
REGIONE:	EMILIA-ROMAGNA	PDC[MWp]: 51,86				
COORDINATE		DETTAGLIO DI PROGETTO				
LAT:	44,78°	N.PAN:	75.168	N.INV:	158	PITCH[m]: 5,60 N.STR: 1P48 (1.464) 1P24 (141) 1P12 (126)
LONG:	12,03°	P.PAN[MWp]:	690	P.INV[KW/KVA]:	300/330	
ALT[m]:	-3,50	STRU:	TRACKER	INCLI:	± 60°	

PROGETTO PER LA REALIZZAZIONE DI UN IMPIANTO AGRIVOLTAICO DENOMINATO "AGRO-SOLARE FISCAGLIA" DA UBICARSI IN AGRO DI FISCAGLIA (FE) E DELLE RELATIVE OPERE DI CONNESSIONE

Potenza nominale: 51,86 MWp - Potenza in immissione: 40,00 MW

ELABORATO

PLANIMETRIA CATASTALE CON INTERVENTI

CODIFICA

SCALA

TAVOLA N°

PT001_02

1:20.000

1/8

GRUPPO DI PROGETTAZIONE

NRG PLUS ITALIA S.r.l.

Via Vittorio Veneto, 54B - 00187 Roma (RM)

info@nrgplus-global

RESPONSABILE TECNICO

Ing. Maurizio De Donno

Ordine Ingegneri della Provincia di Torino

n. 10258H

madedonno@nrgplus-global

COMMITTENTE

FISCAGLIA AGRI-SOLARE S.r.l.


Piazza Ettore Troilo, 27 - 65127 Pescara (PE)

P.IVA 02446530681

fiscagliaagrisolare@pec.it

REV.	DATA	DESCRIZIONE	REDATTO	VERIFICATO	APPROVATO
0	Aprile 2026	PRESENTAZIONE ISTANZA	Ing. G. Alba	Ing. A. Milella	Ing. M. De Donno

NOTA: È vietata qualsiasi copia, riproduzione o divulgazione, totale o parziale, senza autorizzazione scritta. Tutti i diritti sono riservati.

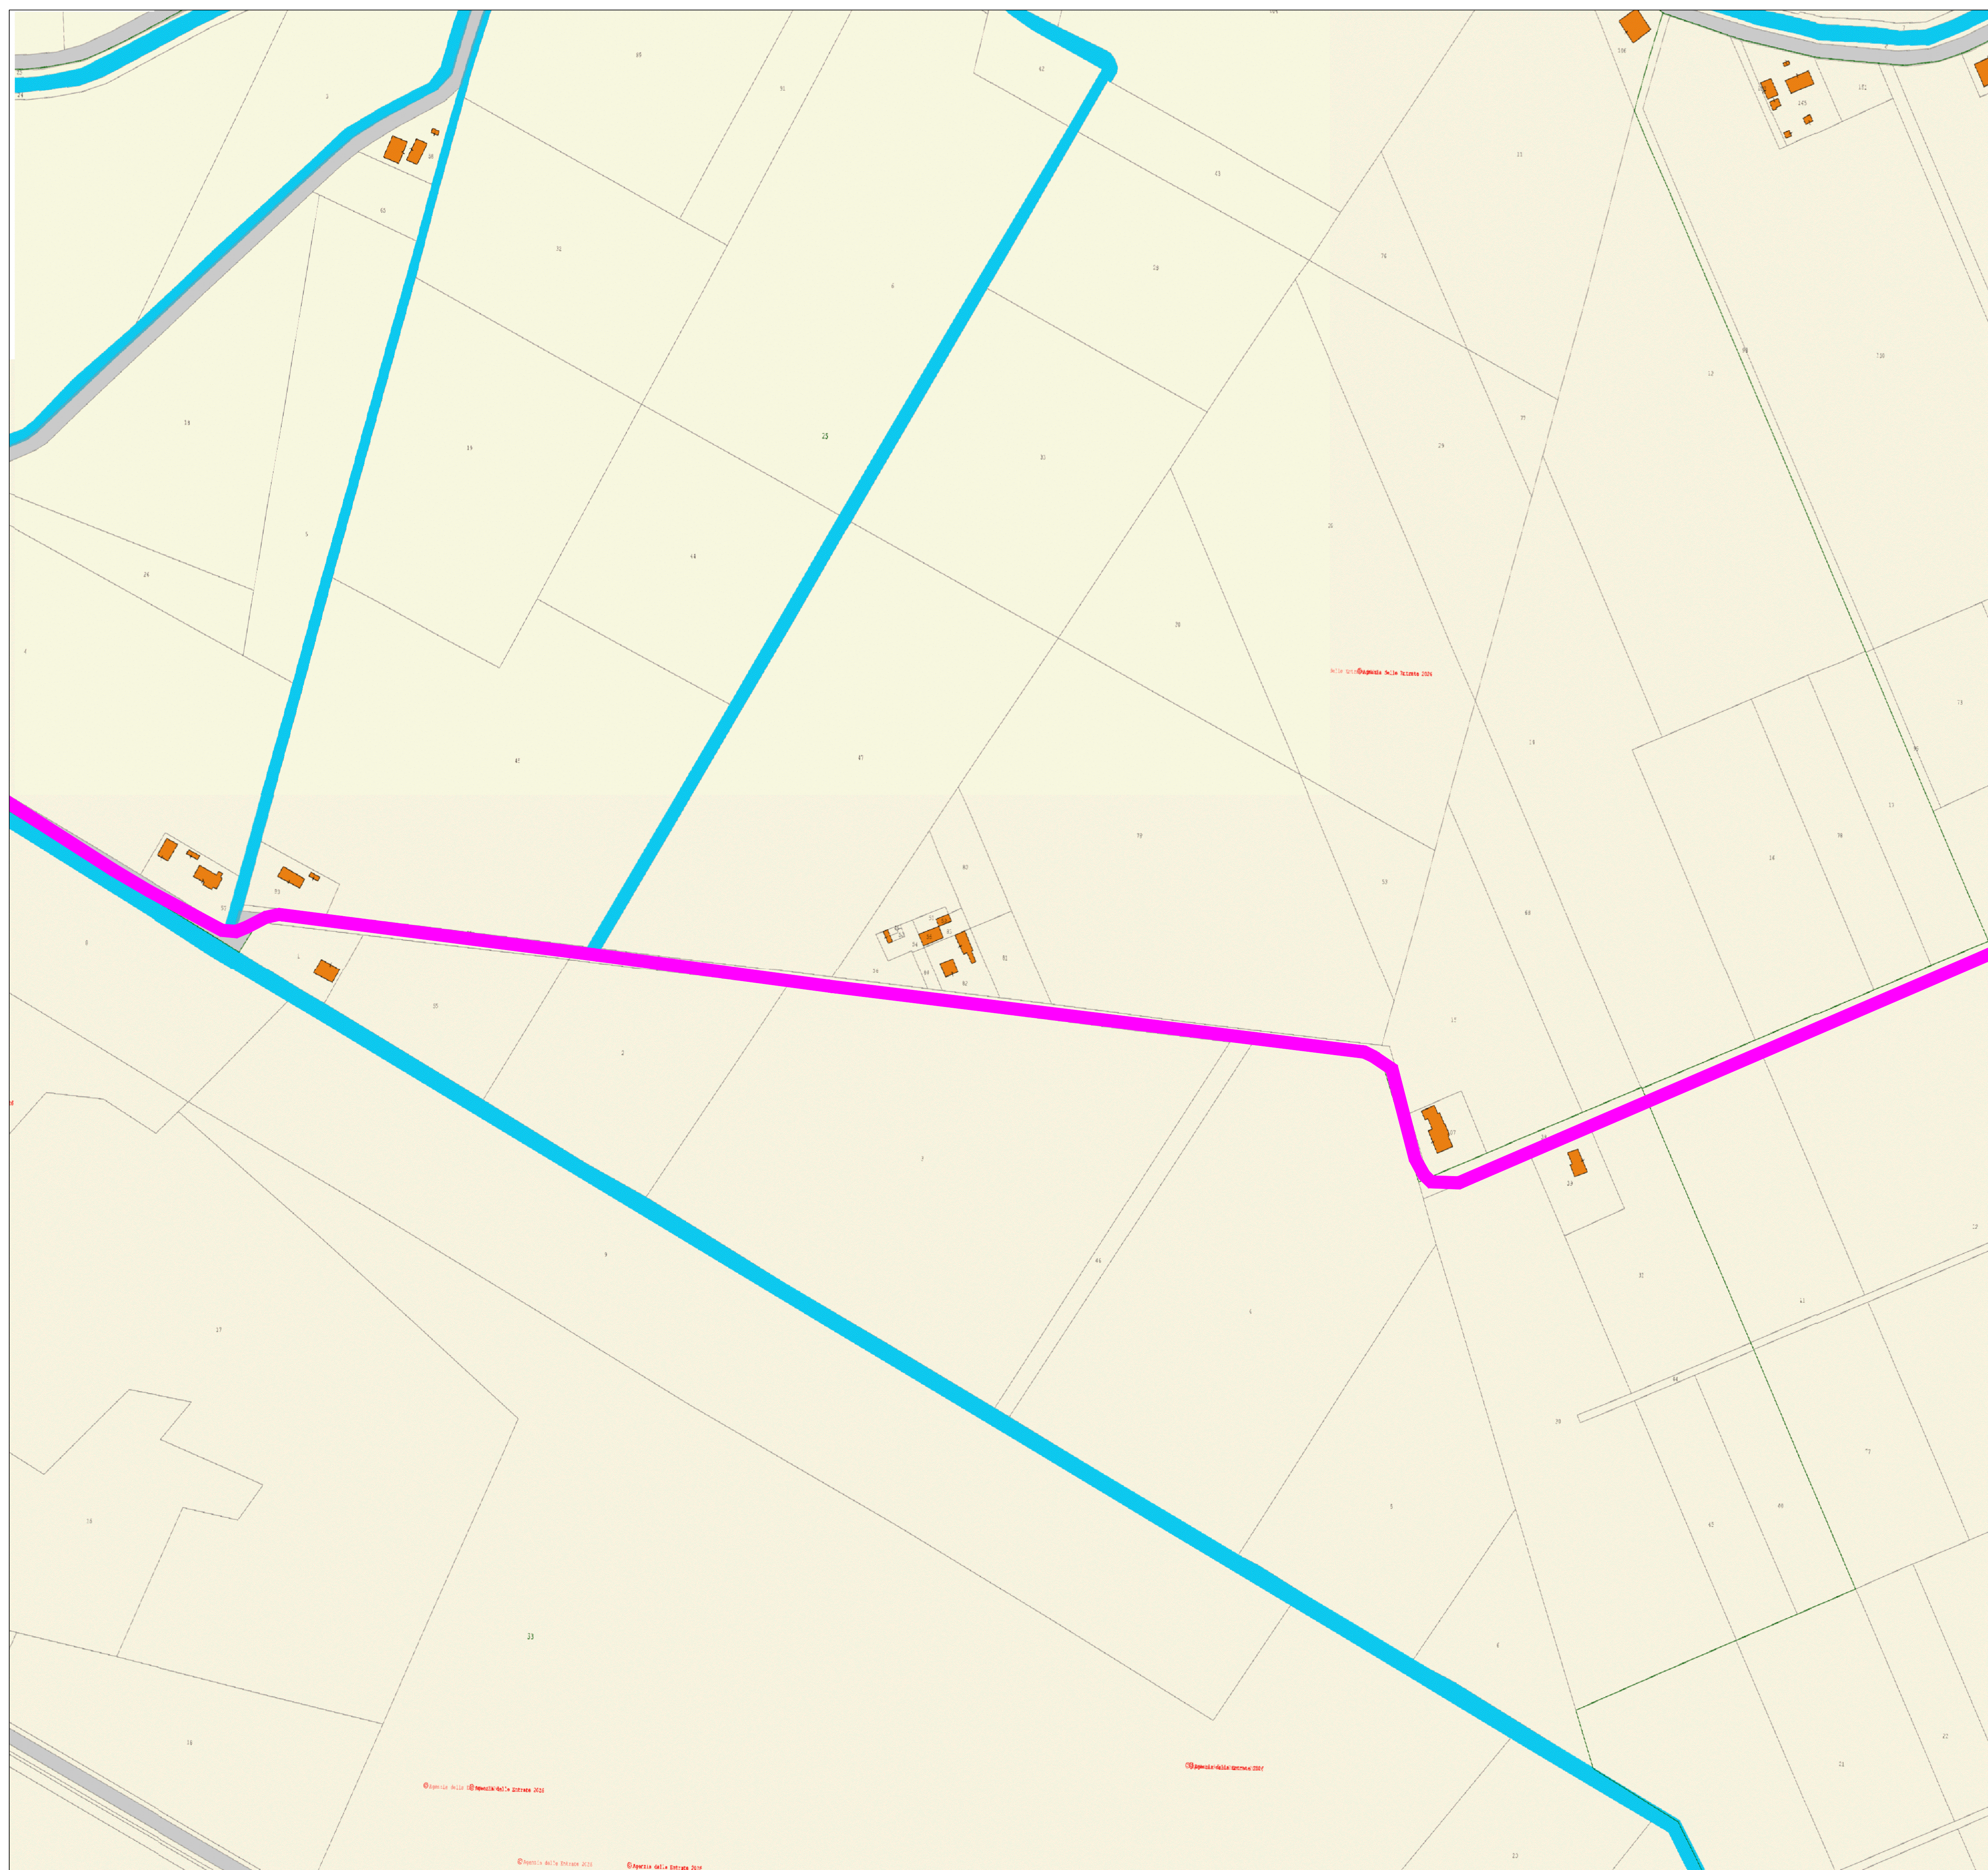

LOCALIZZAZIONE / DETTAGLIO VISTA

SCALA: 1:75.000

LEGENDA

SUPERFICIE NELLA DISPONIBILA' DEL PROPONENTE

PV AREA

1-2-...

IDENTIFICAZIONE AREA MODULI FOTOVOLTAICI

RACCORDI AEREI 380 kV IN PROGETTO ALLA LINEA "PORTO TOLLE - RAVENNA CANALA"

RACCORDI AEREI 132 kV IN PROGETTO VERSO CP "ARIANO" E CP "CODIGORO"

LINEA AEREA AT 380 kV ESISTENTE "PORTO TOLLE - RAVENNA CANALA"

LINEA AEREA AT 132 kV ESISTENTE CP "CODIGORO" - CP "VOLANIA"

LINEA AEREA AT 132 kV ESISTENTE CP "ARIANO" - CP "CODIGORO"

LINEA AEREA AT 132 kV ESISTENTE CP "TRESIGALLO" - CP "CODIGORO"

LINEA AEREA ESISTENTE DA DEMOLIRE

AREA RECINTATA

CABINA DI RICEZIONE, SEZIONAMENTO E CONTROLLO

STAZIONE ELETTRICA (SE) 380/132/36 kV "FISCAGLIA"

CABINA PRIMARIA (CP) "CODIGORO"

STRADA DI ACCESSO ALLA SE 380/132/36 kV "FISCAGLIA"

SCARPATA STRADA DI ACCESSO ALLA SE 380/132/36 kV "FISCAGLIA"

RACCORDI IN CAVO INTERRATO 132 kV DA SE "FISCAGLIA" VERSO CP "VOLANIA" - CP "TRESIGALLO" - CP "CODIGORO"

LINEA IN CAVO INTERRATO 36 kV CABINA RICEZIONE - SE 380/132/36 kV "FISCAGLIA"

ASSE NUOVI SOSTEGNI RACCORDI AEREI 380 kV ALLA LINEA "PORTO TOLLE - RAVENNA CANALA"

ASSE NUOVI SOSTEGNI RACCORDI AEREI 132 kV VERSO CP "ARIANO" E CP "CODIGORO"

ASSE SOSTEGNI ESISTENTI LINEA AEREA AT 380 kV "PORTO TOLLE - RAVENNA CANALA"

ASSE SOSTEGNI ESISTENTI LINEA AEREA AT 132 kV CP "CODIGORO" - CP "VOLANIA"

ASSE SOSTEGNI ESISTENTI LINEA AEREA AT 132 kV CP "ARIANO" - CP "CODIGORO"

ASSE SOSTEGNI ESISTENTI LINEA AEREA AT 132 kV CP "TRESIGALLO" - CP "CODIGORO"

ASSE NUOVI SOSTEGNI TRANSIZIONE LINEE AEREE AT ESISTENTI - RACCORDI IN CAVO INTERRATO 132 kV

ASSE SOSTEGNI ESISTENTI DA DEMOLIRE

LOCALIZZAZIONE		INFORMAZIONI DI PROGETTO		FASE
CITTÀ:	FISCAGLIA	SORGENTE: SOLARE	AREA[Ha]: 53,81	PERMESSI
PROVINCIA:	FERRARA	PAC[MW]: 40,00	GCR[%]: 42,53	
REGIONE:	EMILIA-ROMAGNA	PDC[MWp]: 51,86		
COORDINATE		DETTAGLIO DI PROGETTO		
LAT:	44,78°	N.PAN: 75.168	N.INV: 158	PITCH[m]: 5,60
LONG:	12,03°	P.PAN[Wp]: 690	P.INV[KW/kVA]: 300/330	N.STR: IP48 (1.464) IP24 (141)
ALT[m]:	-3,50	STRU: TRACKER	INCLI: ± 60°	IP12 (126)

PROGETTO PER LA REALIZZAZIONE DI UN IMPIANTO AGRIVOLTAICO DENOMINATO "AGRO-SOLARE FISCAGLIA" DA UBICARSI IN AGRO DI FISCAGLIA (FE) E DELLE RELATIVE OPERE DI CONNESSIONE

Potenza nominale: 51,86 MWp - Potenza in immissione: 40,00 MW

ELABORATO

PLANIMETRIA CATASTALE CON INTERVENTI

CODIFICA

SCALA

TAVOLA N°

PTO01_021:2.0003/8

GRUPPO DI PROGETTAZIONE

NRG+

NRG PLUS ITALIA S.r.l.
Via Vittorio Veneto, 54B - 00187 Roma (RM)
info@nrgplus-global

RESPONSABILE TECNICO

Ing. Maurizio De Donno

Ordine Ingegneri della Provincia di Torino
n. 10258H
mdedonno@nrgplus-global



COMMITTENTE

FISCAGLIA AGRI-SOLARE S.r.l.

Piazza Ettore Troilo, 27 - 65127 Pescara (PE)
P.IVA 02446530681
fiscagliaagrisolare@pec.it

REV.	DATA	DESCRIZIONE	REDATTO	VERIFICATO	APPROVATO
0	Aprile 2026	PRESENTAZIONE ISTANZA	Ing. G. Alba	Ing. A. Milella	Ing. M. De Donno

NOTA: È vietata qualsiasi copia, riproduzione o divulgazione, totale o parziale, senza autorizzazione scritta. Tutti i diritti sono riservati.

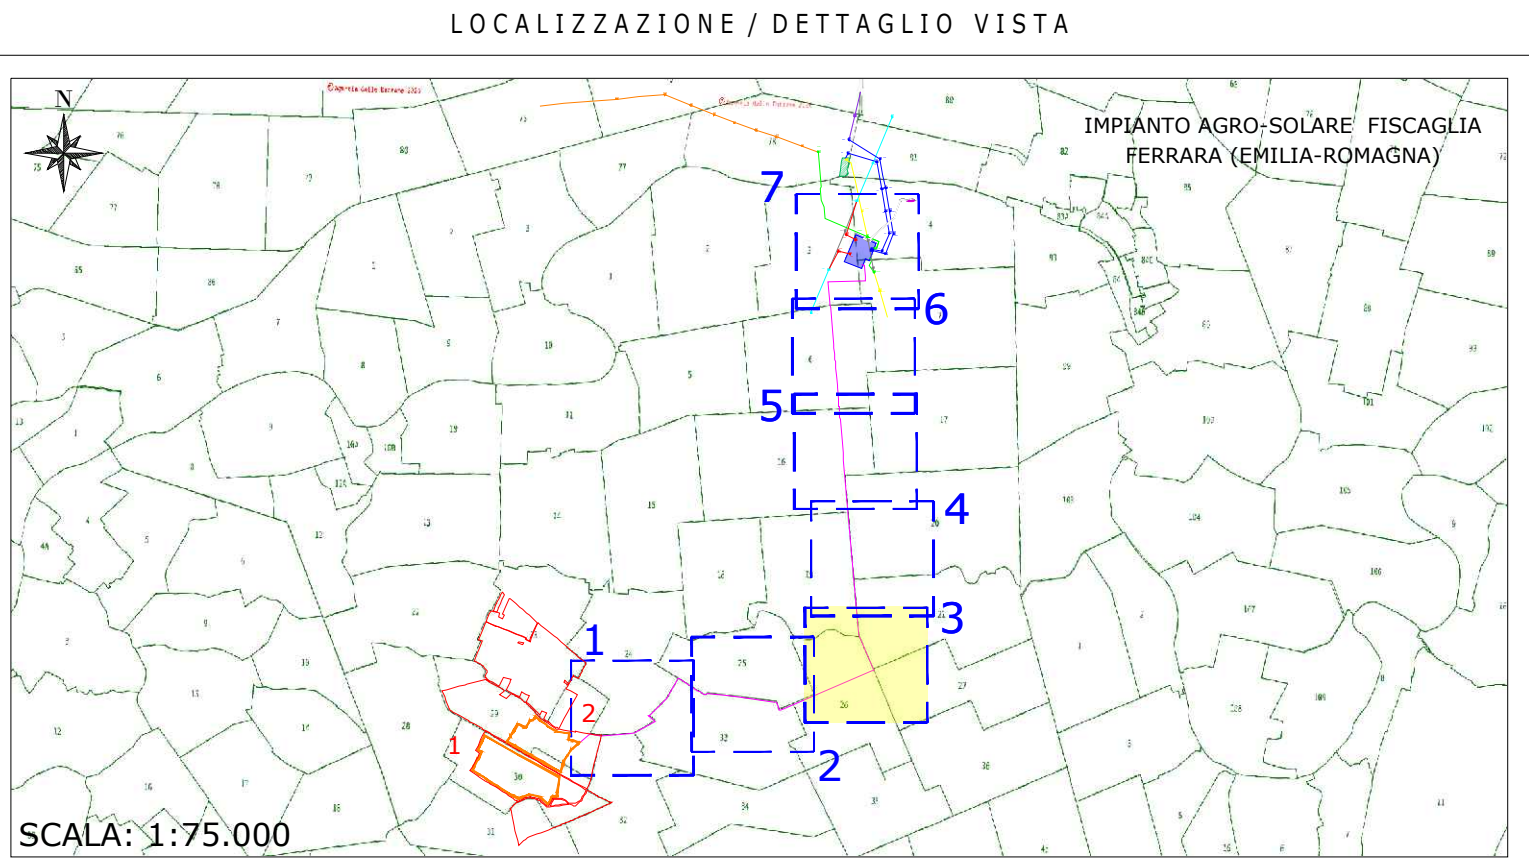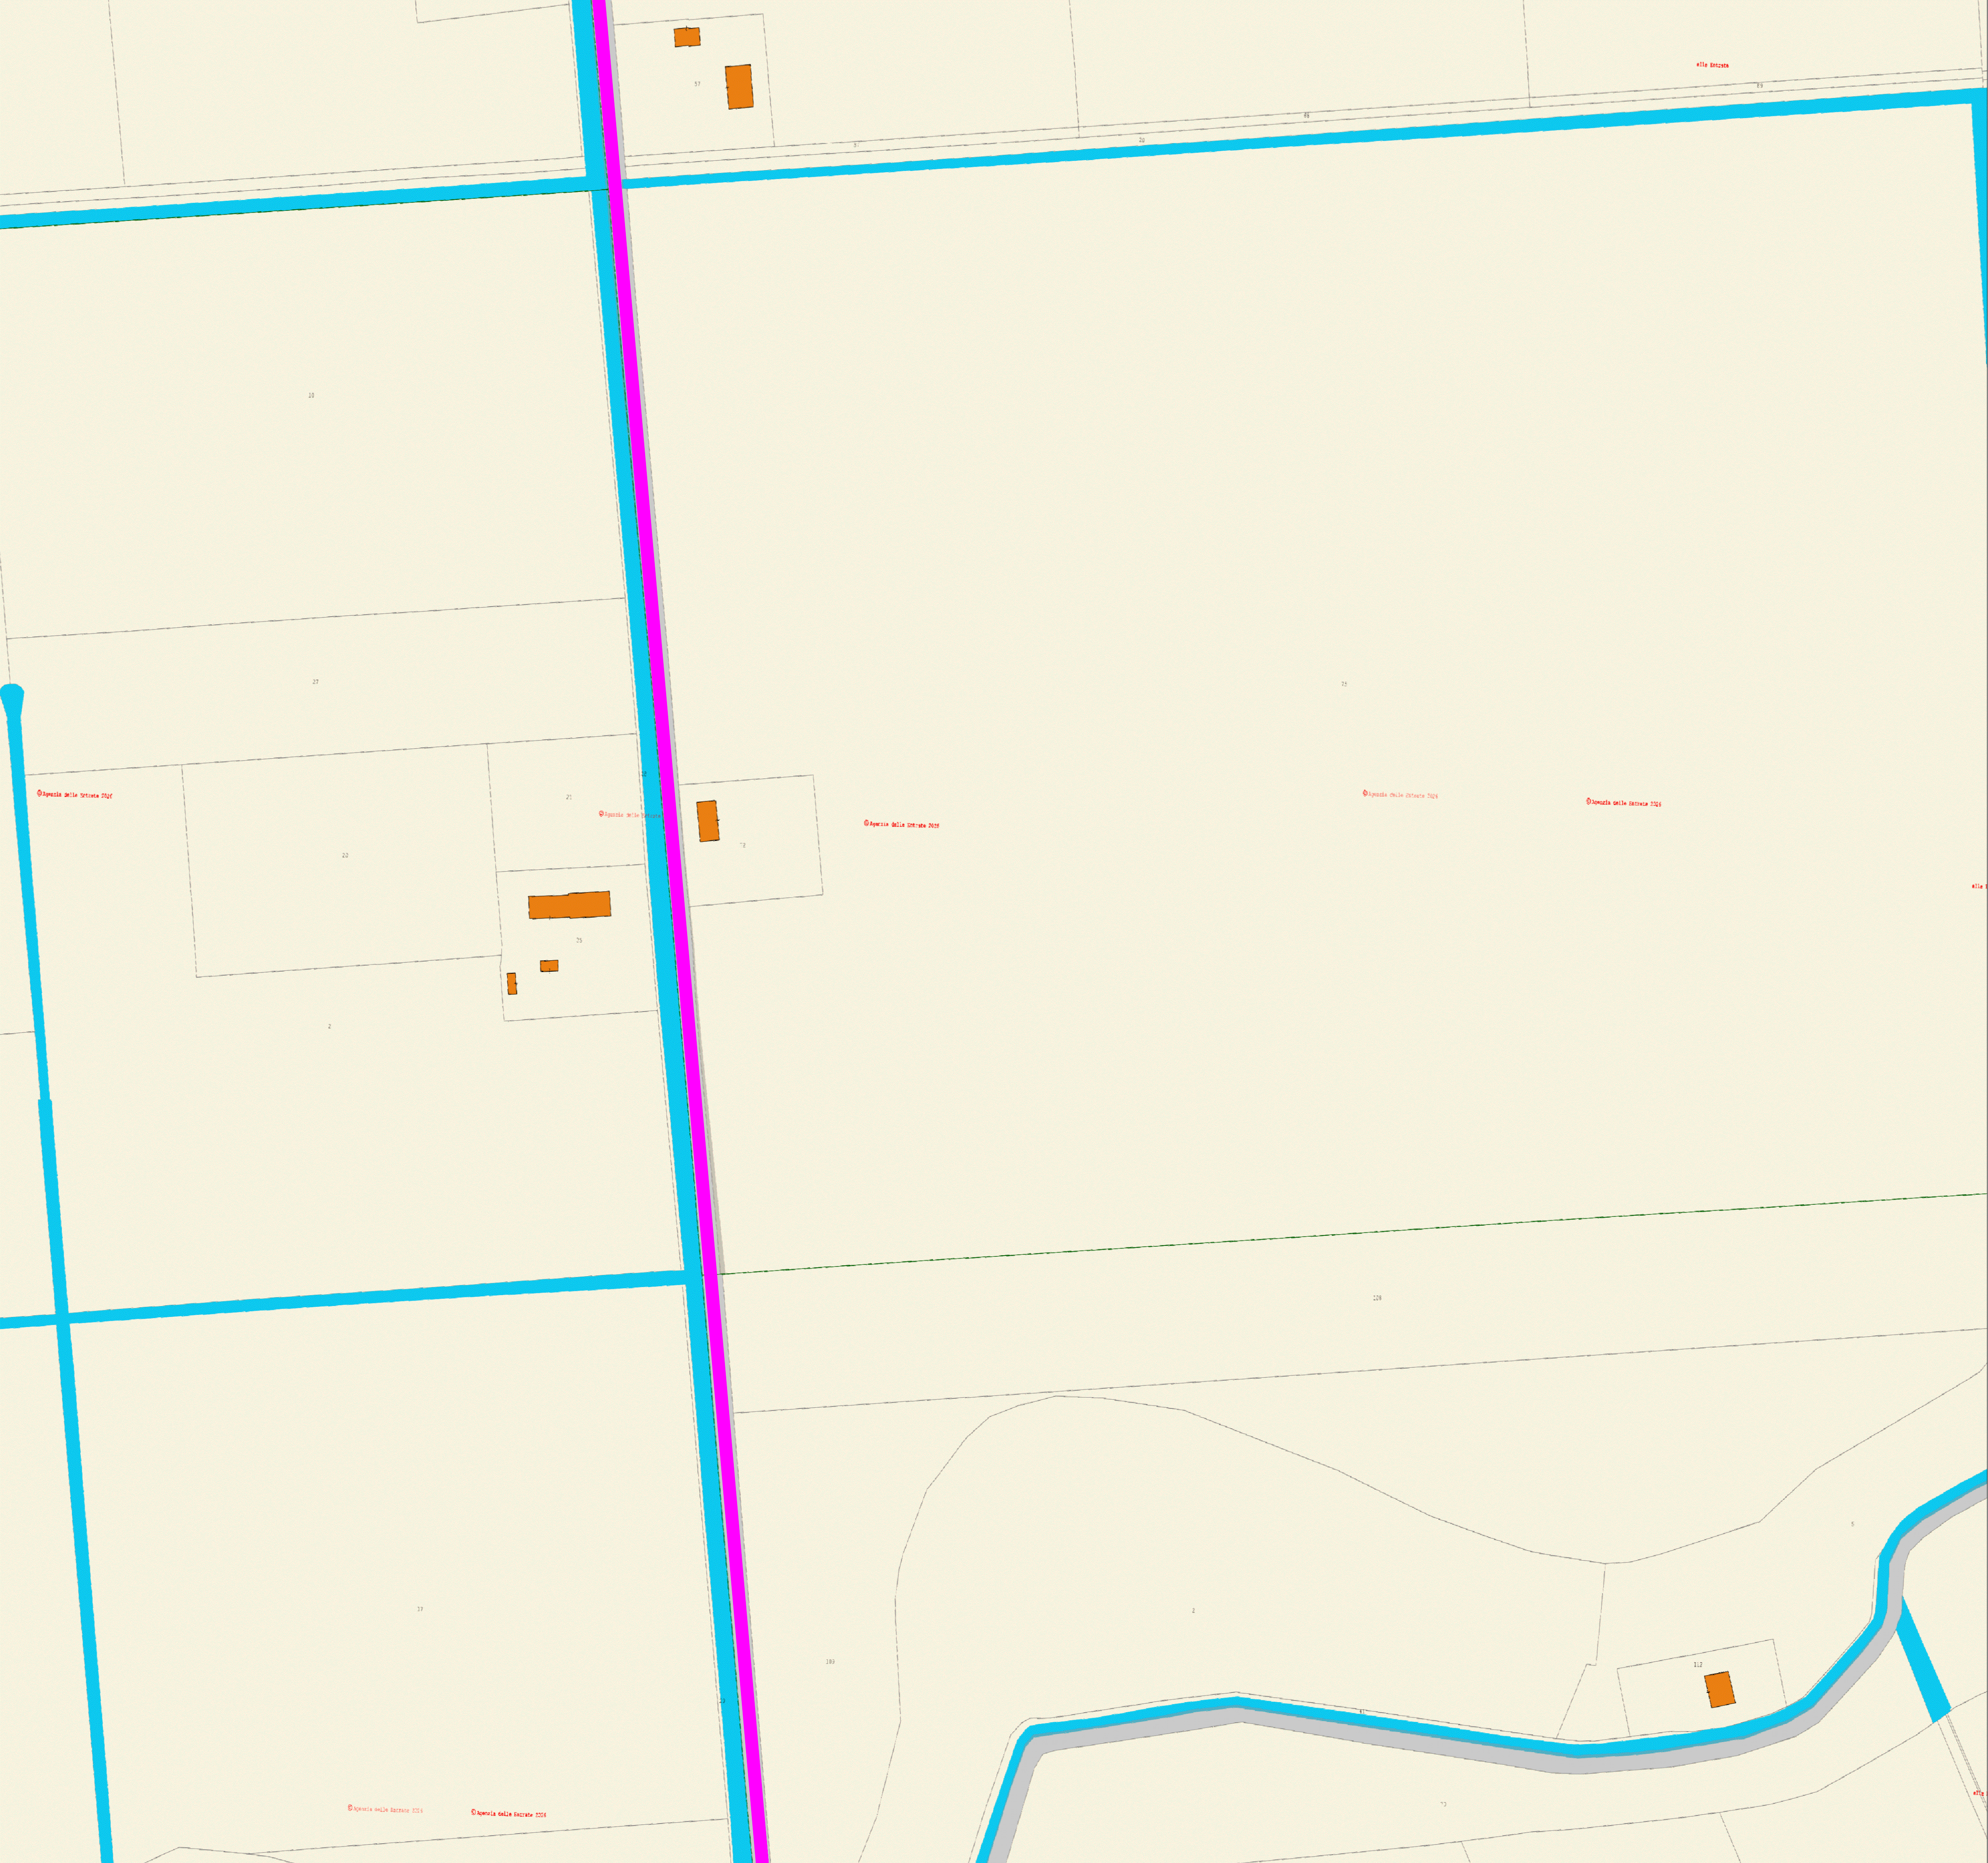

LEGENDA		
SUPERFICIE NELLA DISPONIBILA' DEL PROPONENTE	AREA RECINTATA	ASSE NUOVI SOSTEGNI RACCORDI AEREI 380 kV ALLA LINEA "PORTO TOLLE - RAVENNA CANALA"
PV AREA	CABINA DI RICEZIONE, SEZIONAMENTO E CONTROLLO	ASSE NUOVI SOSTEGNI RACCORDI AEREI 132 kV VERSO CP "ARIANO" E CP "CODIGORO"
1-2-... IDENTIFICAZIONE AREA MODULI FOTOVOLTAICI	STAZIONE ELETTRICA (SE) 380/132/36 kV "FISCAGLIA"	ASSE SOSTEGNI ESISTENTI LINEA AEREA AT 380 kV "PORTO TOLLE - RAVENNA CANALA"
RACCORDI AEREI 380 kV IN PROGETTO ALLA LINEA "PORTO TOLLE - RAVENNA CANALA"	CABINA PRIMARIA (CP) "CODIGORO"	ASSE SOSTEGNI ESISTENTI LINEA AEREA AT 132 kV CP "CODIGORO" - CP "VOLANIA"
RACCORDI AEREI 132 kV IN PROGETTO VERSO CP "ARIANO" E CP "CODIGORO"	STRADA DI ACCESSO ALLA SE 380/132/36 kV "FISCAGLIA"	ASSE SOSTEGNI ESISTENTI LINEA AEREA AT 132 kV CP "ARIANO" - CP "CODIGORO"
LINEA AEREA AT 380 kV ESISTENTE "PORTO TOLLE - RAVENNA CANALA"	SCARPATA STRADA DI ACCESSO ALLA SE 380/132/36 kV "FISCAGLIA"	ASSE NUOVI SOSTEGNI TRANSIZIONE LINEE AEREE AT ESISTENTI - RACCORDI IN CAVO INTERRATO 132 kV
LINEA AEREA AT 132 kV ESISTENTE CP "CODIGORO" - CP "VOLANIA"	RACCORDI IN CAVO INTERRATO 132 kV DA SE "FISCAGLIA" VERSO CP "VOLANIA" - CP "TRESIGALLO" - CP "CODIGORO"	ASSE SOSTEGNI ESISTENTI DA DEMOLIRE
LINEA AEREA AT 132 kV ESISTENTE CP "ARIANO" - CP "CODIGORO"	LINEA IN CAVO INTERRATO 36 kV CABINA RICEZIONE - SE 380/132/36 kV "FISCAGLIA"	
LINEA AEREA AT 132 kV ESISTENTE CP "TRESIGALLO" - CP "CODIGORO"		
LINEA AEREA ESISTENTE DA DEMOLIRE		

LOCALIZZAZIONE		INFORMAZIONI DI PROGETTO		FASE
CITTÀ:	FISCAGLIA	SORGENTE: SOLARE	AREA[Ha]: 53,81	PERMESSI
PROVINCIA:	FERRARA	PAC[MW]: 40,00	GCR[%]: 42,53	
REGIONE:	EMILIA-ROMAGNA	PDC[MWp]: 51,86		
COORDINATE		DETTAGLIO DI PROGETTO		
LAT:	44,78°	N.PAN: 75.168	N.INV: 158	PITCH[m]: 5,60
LONG:	12,03°	P.PAN[Wp]: 690	P.INV[KW/kVA]: 300/330	N.STR: 1P48 (1.464) 1P24 (141)
ALT[m]:	-3,50	STRU: TRACKER	INCLI: ± 60°	1P12 (126)

PROGETTO PER LA REALIZZAZIONE DI UN IMPIANTO AGRIVOLTAICO DENOMINATO "AGRO-SOLARE FISCAGLIA" DA UBICARSI IN AGRO DI FISCAGLIA (FE) E DELLE RELATIVE OPERE DI CONNESSIONE

Potenza nominale: 51,86 MWp - Potenza in immissione: 40,00 MW



ELABORATO	CODIFICA	SCALA	TAVOLA N°
PLANIMETRIA CATASTALE CON INTERVENTI	PTO01_02	1:2.000	4/8

GRUPPO DI PROGETTAZIONE

NRG PLUS ITALIA S.r.l.
Via Vittorio Veneto, 54B - 00187 Roma (RM)
info@nrgplus-global


RESPONSABILE TECNICO
Ing. Maurizio De Donno
Ordine Ingegneri della Provincia di Torino
n. 10258H
mdedonno@nrgplus-global

COMMITTENTE

FISCAGLIA AGRI-SOLARE S.r.l.
Piazza Ettore Troilo, 27 - 65127 Pescara (PE)
P.IVA 02446530681
fiscagliaagrisolare@pec.it

REV.	DATA	DESCRIZIONE	REDATTO	VERIFICATO	APPROVATO
0	Aprile 2026	PRESENTAZIONE ISTANZA	Ing. G. Alba	Ing. A. Milella	Ing. M. De Donno

NOTA: È vietata qualsiasi copia, riproduzione o divulgazione, totale o parziale, senza autorizzazione scritta. Tutti i diritti sono riservati.

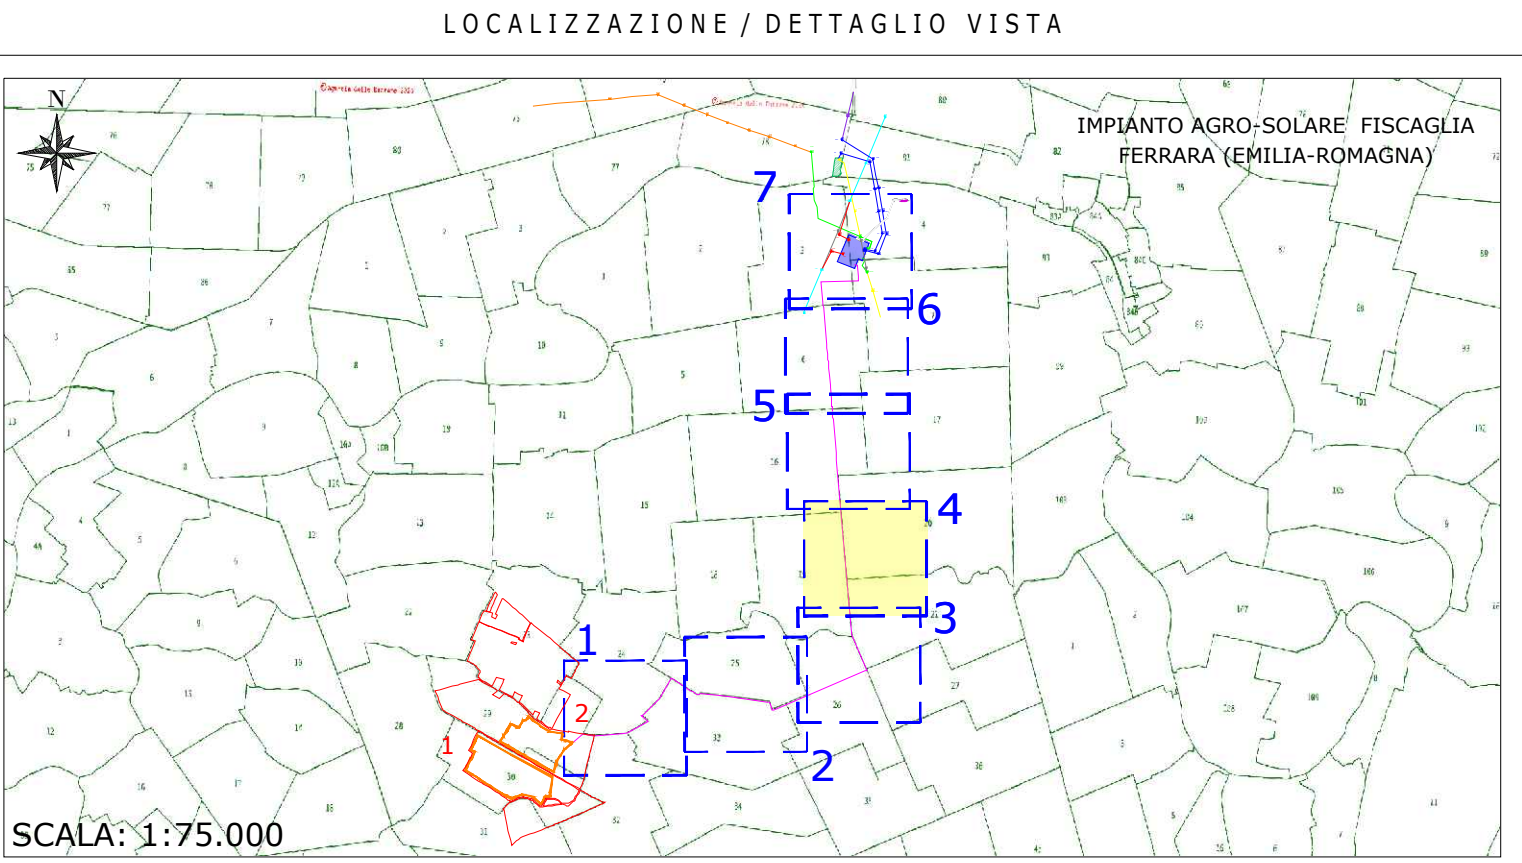

LEGENDA		
SUPERFICIE NELLA DISPONIBILA' DEL PROPONENTE	AREA RECINTATA	ASSE NUOVI SOSTEGNI RACCORDI AEREI 380 kV ALLA LINEA "PORTO TOLLE - RAVENNA CANALA"
PV AREA	CABINA DI RICEZIONE, SEZIONAMENTO E CONTROLLO	ASSE NUOVI SOSTEGNI RACCORDI AEREI 132 kV VERSO CP "ARIANO" E CP "CODIGORO"
1-2-... IDENTIFICAZIONE AREA MODULI FOTOVOLTAICI	STAZIONE ELETTRICA (SE) 380/132/36 kV "FISCAGLIA"	ASSE SOSTEGNI ESISTENTI LINEA AEREA AT 380 kV "PORTO TOLLE - RAVENNA CANALA"
RACCORDI AEREI 380 kV IN PROGETTO ALLA LINEA "PORTO TOLLE - RAVENNA CANALA"	CABINA PRIMARIA (CP) "CODIGORO"	ASSE SOSTEGNI ESISTENTI LINEA AEREA AT 132 kV CP "CODIGORO" - CP "VOLANIA"
RACCORDI AEREI 132 kV IN PROGETTO VERSO CP "ARIANO" E CP "CODIGORO"	STRADA DI ACCESSO ALLA SE 380/132/36 kV "FISCAGLIA"	ASSE SOSTEGNI ESISTENTI LINEA AEREA AT 132 kV CP "ARIANO" - CP "CODIGORO"
LINEA AEREA AT 380 kV ESISTENTE "PORTO TOLLE - RAVENNA CANALA"	SCARPATA STRADA DI ACCESSO ALLA SE 380/132/36 kV "FISCAGLIA"	ASSE NUOVI SOSTEGNI TRANSIZIONE LINEE AEREE AT ESISTENTI - RACCORDI IN CAVO INTERRATO 132 kV
LINEA AEREA AT 132 kV ESISTENTE CP "CODIGORO" - CP "VOLANIA"	RACCORDI IN CAVO INTERRATO 132 kV DA SE "FISCAGLIA" VERSO CP "VOLANIA" - CP "TRESIGALLO" - CP "CODIGORO"	ASSE SOSTEGNI ESISTENTI LINEA AEREA AT 132 kV CP "ARIANO" - CP "CODIGORO"
LINEA AEREA AT 132 kV ESISTENTE CP "ARIANO" - CP "CODIGORO"	LINEA IN CAVO INTERRATO 36 kV CABINA RICEZIONE - SE 380/132/36 kV "FISCAGLIA"	ASSE NUOVI SOSTEGNI TRANSIZIONE LINEE AEREE AT ESISTENTI - RACCORDI IN CAVO INTERRATO 132 kV
LINEA AEREA AT 132 kV ESISTENTE CP "TRESIGALLO" - CP "CODIGORO"		ASSE SOSTEGNI ESISTENTI DA DEMOLIRE
LINEA AEREA ESISTENTE DA DEMOLIRE		

LOCALIZZAZIONE		INFORMAZIONI DI PROGETTO		FASE
CITTÀ:	FISCAGLIA	SORGENTE: SOLARE	AREA[Ha]: 53,81	PERMESSI
PROVINCIA:	FERRARA	PAC[MW]: 40,00	GCR[%]: 42,53	
REGIONE:	EMILIA-ROMAGNA	PDC[MWp]: 51,86		
COORDINATE		DETTAGLIO DI PROGETTO		
LAT:	44,78°	N.PAN: 75.168	N.INV: 158	PITCH[m]: 5,60
LONG:	12,03°	P.PAN[Wp]: 690	P.INV[KW/kVA]: 300/330	N.STR: 1P48 (1.464) 1P24 (141)
ALT[m]:	-3,50	STRU: TRACKER	INCLI: ± 60°	1P12 (126)

PROGETTO PER LA REALIZZAZIONE DI UN IMPIANTO AGRIVOLTAICO DENOMINATO "AGRO-SOLARE FISCAGLIA" DA UBICARSI IN AGRO DI FISCAGLIA (FE) E DELLE RELATIVE OPERE DI CONNESSIONE

Potenza nominale: 51,86 MWp - Potenza in immissione: 40,00 MW



ELABORATO	CODIFICA	SCALA	TAVOLA N°
PLANIMETRIA CATASTALE CON INTERVENTI	PTO01_02	1:2.000	5/8

GRUPPO DI PROGETTAZIONE

NRG PLUS ITALIA S.r.l.
Via Vittorio Veneto, 54B - 00187 Roma (RM)
info@nrgplus-global


RESPONSABILE TECNICO
Ing. Maurizio De Donno
Ordine Ingegneri della Provincia di Torino
n. 10258H
mdedonno@nrgplus-global

COMMITTENTE

FISCAGLIA AGRI-SOLARE S.r.l.
Piazza Ettore Troilo, 27 - 65127 Pescara (PE)
P.IVA 02446530681
fiscagliaagrisolare@pec.it

REV.	DATA	DESCRIZIONE	REDATTO	VERIFICATO	APPROVATO
0	Aprile 2026	PRESENTAZIONE ISTANZA	Ing. G. Alba	Ing. A. Milella	Ing. M. De Donno

NOTA: È vietata qualsiasi copia, riproduzione o divulgazione, totale o parziale, senza autorizzazione scritta. Tutti i diritti sono riservati.

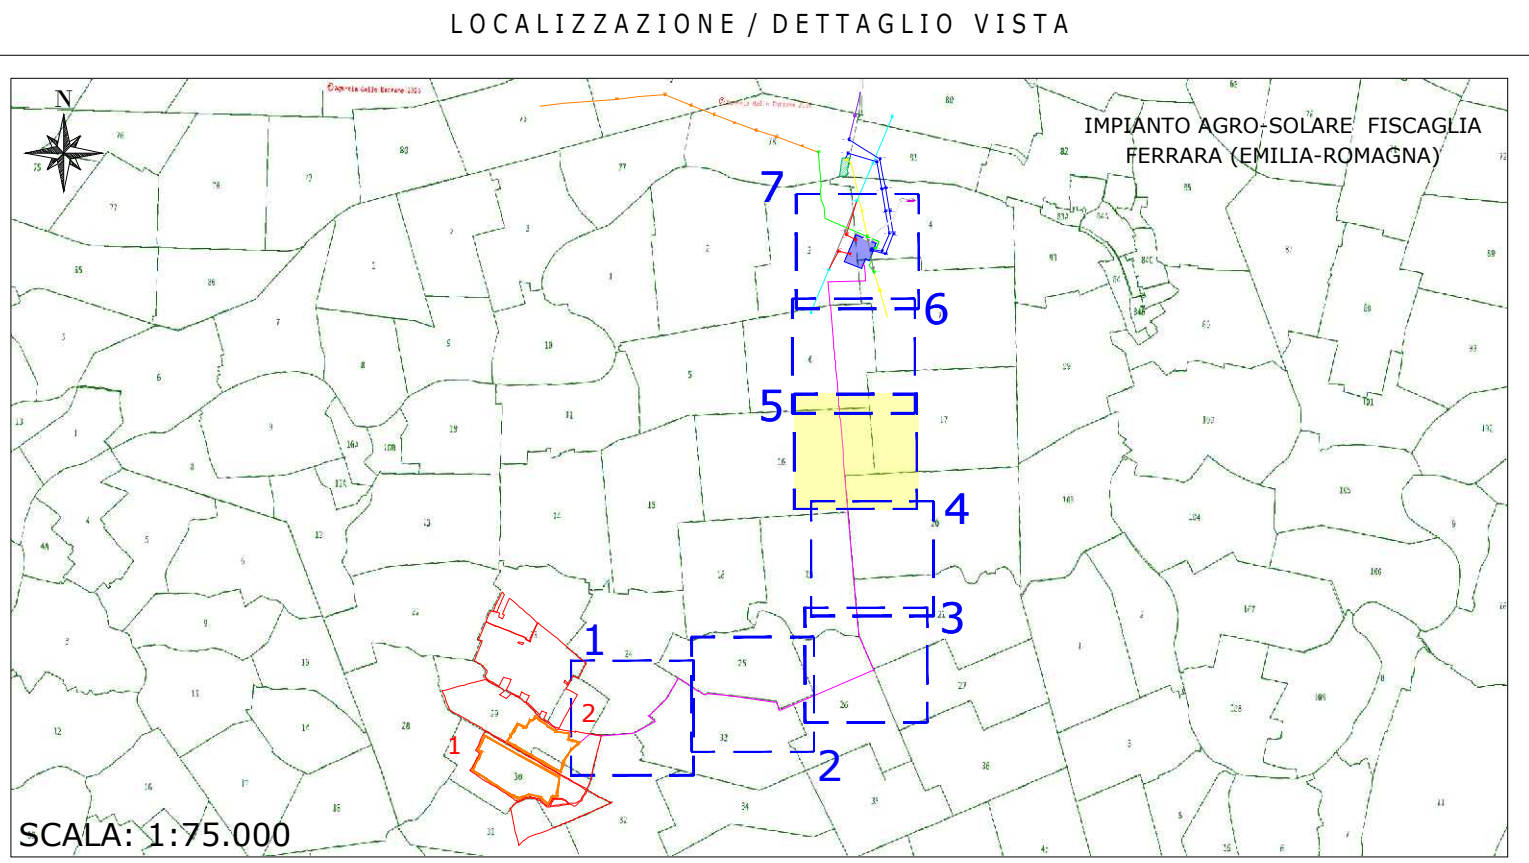

LEGENDA

1-2-...

IDENTIFICAZIONE AREA MODULI FOTOVOLTAICI

RACCORDI AEREI 380 kV IN PROGETTO ALLA LINEA "PORTO TOLLE - RAVENNA CANALA"

RACCORDI AEREI 132 kV IN PROGETTO VERSO CP "ARIANO" E CP "CODIGORO"

LINEA AEREA AT 380 kV ESISTENTE "PORTO TOLLE - RAVENNA CANALA"

LINEA AEREA AT 132 kV ESISTENTE CP "CODIGORO" - CP "VOLANIA"

LINEA AEREA AT 132 kV ESISTENTE CP "ARIANO" - CP "CODIGORO"

LINEA AEREA AT 132 kV ESISTENTE CP "TRESIGALLO" - CP "CODIGORO"

LINEA AEREA ESISTENTE DA DEMOLIRE

AREA RECINTATA

CABINA DI RICEZIONE, SEZIONAMENTO E CONTROLLO

STAZIONE ELETTRICA (SE) 380/132/36 kV "FISCAGLIA"

CABINA PRIMARIA (CP) "CODIGORO"

STRADA DI ACCESSO ALLA SE 380/132/36 kV "FISCAGLIA"

SCARPATA STRADA DI ACCESSO ALLA SE 380/132/36 kV "FISCAGLIA"

RACCORDI IN CAVO INTERRATO 132 kV DA SE "FISCAGLIA" VERSO CP "VOLANIA" - CP "TRESIGALLO" - CP "CODIGORO"

LINEA IN CAVO INTERRATO 36 kV CABINA RICEZIONE - SE 380/132/36 kV "FISCAGLIA"

●

ASSE NUOVI SOSTEGNI RACCORDI AEREI 380 kV ALLA LINEA "PORTO TOLLE - RAVENNA CANALA"

●

ASSE NUOVI SOSTEGNI RACCORDI AEREI 132 kV VERSO CP "ARIANO" E CP "CODIGORO"

●

ASSE SOSTEGNI ESISTENTI LINEA AEREA AT 380 kV "PORTO TOLLE - RAVENNA CANALA"

●

ASSE SOSTEGNI ESISTENTI LINEA AEREA AT 132 kV CP "CODIGORO" - CP "VOLANIA"

●

ASSE SOSTEGNI ESISTENTI LINEA AEREA AT 132 kV CP "ARIANO" - CP "CODIGORO"

●

ASSE SOSTEGNI ESISTENTI LINEA AEREA AT 132 kV CP "TRESIGALLO" - CP "CODIGORO"

●

ASSE NUOVI SOSTEGNI TRANSIZIONE LINEE AEREE AT ESISTENTI - RACCORDI IN CAVO INTERRATO 132 kV

●

ASSE SOSTEGNI ESISTENTI DA DEMOLIRE

LOCALIZZAZIONE		INFORMAZIONI DI PROGETTO		FASE
CITTÀ:	FISCAGLIA	SORGENTE: SOLARE	AREA[Ha]: 53,81	PERMESSI
PROVINCIA:	FERRARA	PAC[MW]: 40,00	GCR[%]: 42,53	
REGIONE:	EMILIA-ROMAGNA	PDC[MWp]: 51,86		
COORDINATE		DETTAGLIO DI PROGETTO		
LAT:	44,78°	N.PAN: 75.168	N.INV: 158	PITCH[m]: 5,60
LONG:	12,03°	P.PAN[Wp]: 690	P.INV[KW/kVA]: 300/330	N.STR: 1P48 (1.464) 1P24 (141)
ALT[m]:	-3,50	STRU: TRACKER	INCLI: ± 60°	1P12 (126)

PROGETTO PER LA REALIZZAZIONE DI UN IMPIANTO AGRIVOLTAICO DENOMINATO "AGRO-SOLARE FISCAGLIA" DA UBICARSI IN AGRO DI FISCAGLIA (FE) E DELLE RELATIVE OPERE DI CONNESSIONE

Potenza nominale: 51,86 MWp - Potenza in immissione: 40,00 MW

ELABORATO

PLANIMETRIA CATASTALE CON INTERVENTI

CODIFICA

SCALA

TAVOLA N°

PT001_02

1:2.000

6/8

GRUPPO DI PROGETTAZIONE

NRG+

NRG PLUS ITALIA S.r.l.

Via Vittorio Veneto, 54B - 00187 Roma (RM)

info@nrgplus-global

RESPONSABILE TECNICO

Ing. Maurizio De Donno

Ordine Ingegneri della Provincia di Torino

n. 10258H

madedonno@nrgplus-global

COMMITTENTE

FISCAGLIA AGRI-SOLARE S.r.l.



Piazza Ettore Troilo, 27 - 65127 Pescara (PE)

P.IVA 02446530681

fiscagliaagrisolare@pec.it

REV.	DATA	DESCRIZIONE	REDATTO	VERIFICATO	APPROVATO
0	Aprile 2026	PRESENTAZIONE ISTANZA	Ing. G. Alba	Ing. A. Milella	Ing. M. De Donno

NOTA: È vietata qualsiasi copia, riproduzione o divulgazione, totale o parziale, senza autorizzazione scritta. Tutti i diritti sono riservati.

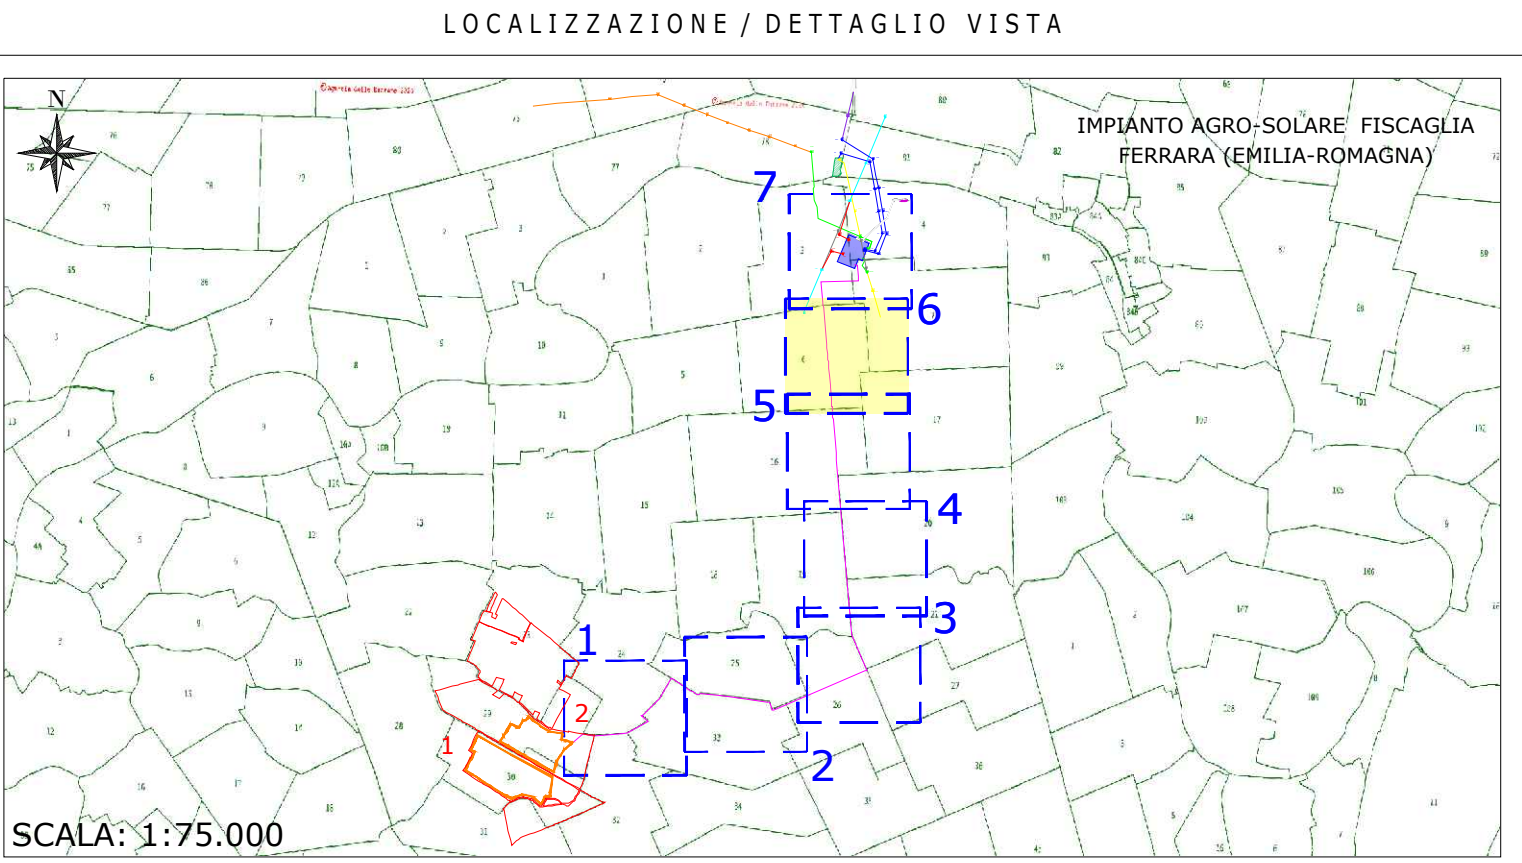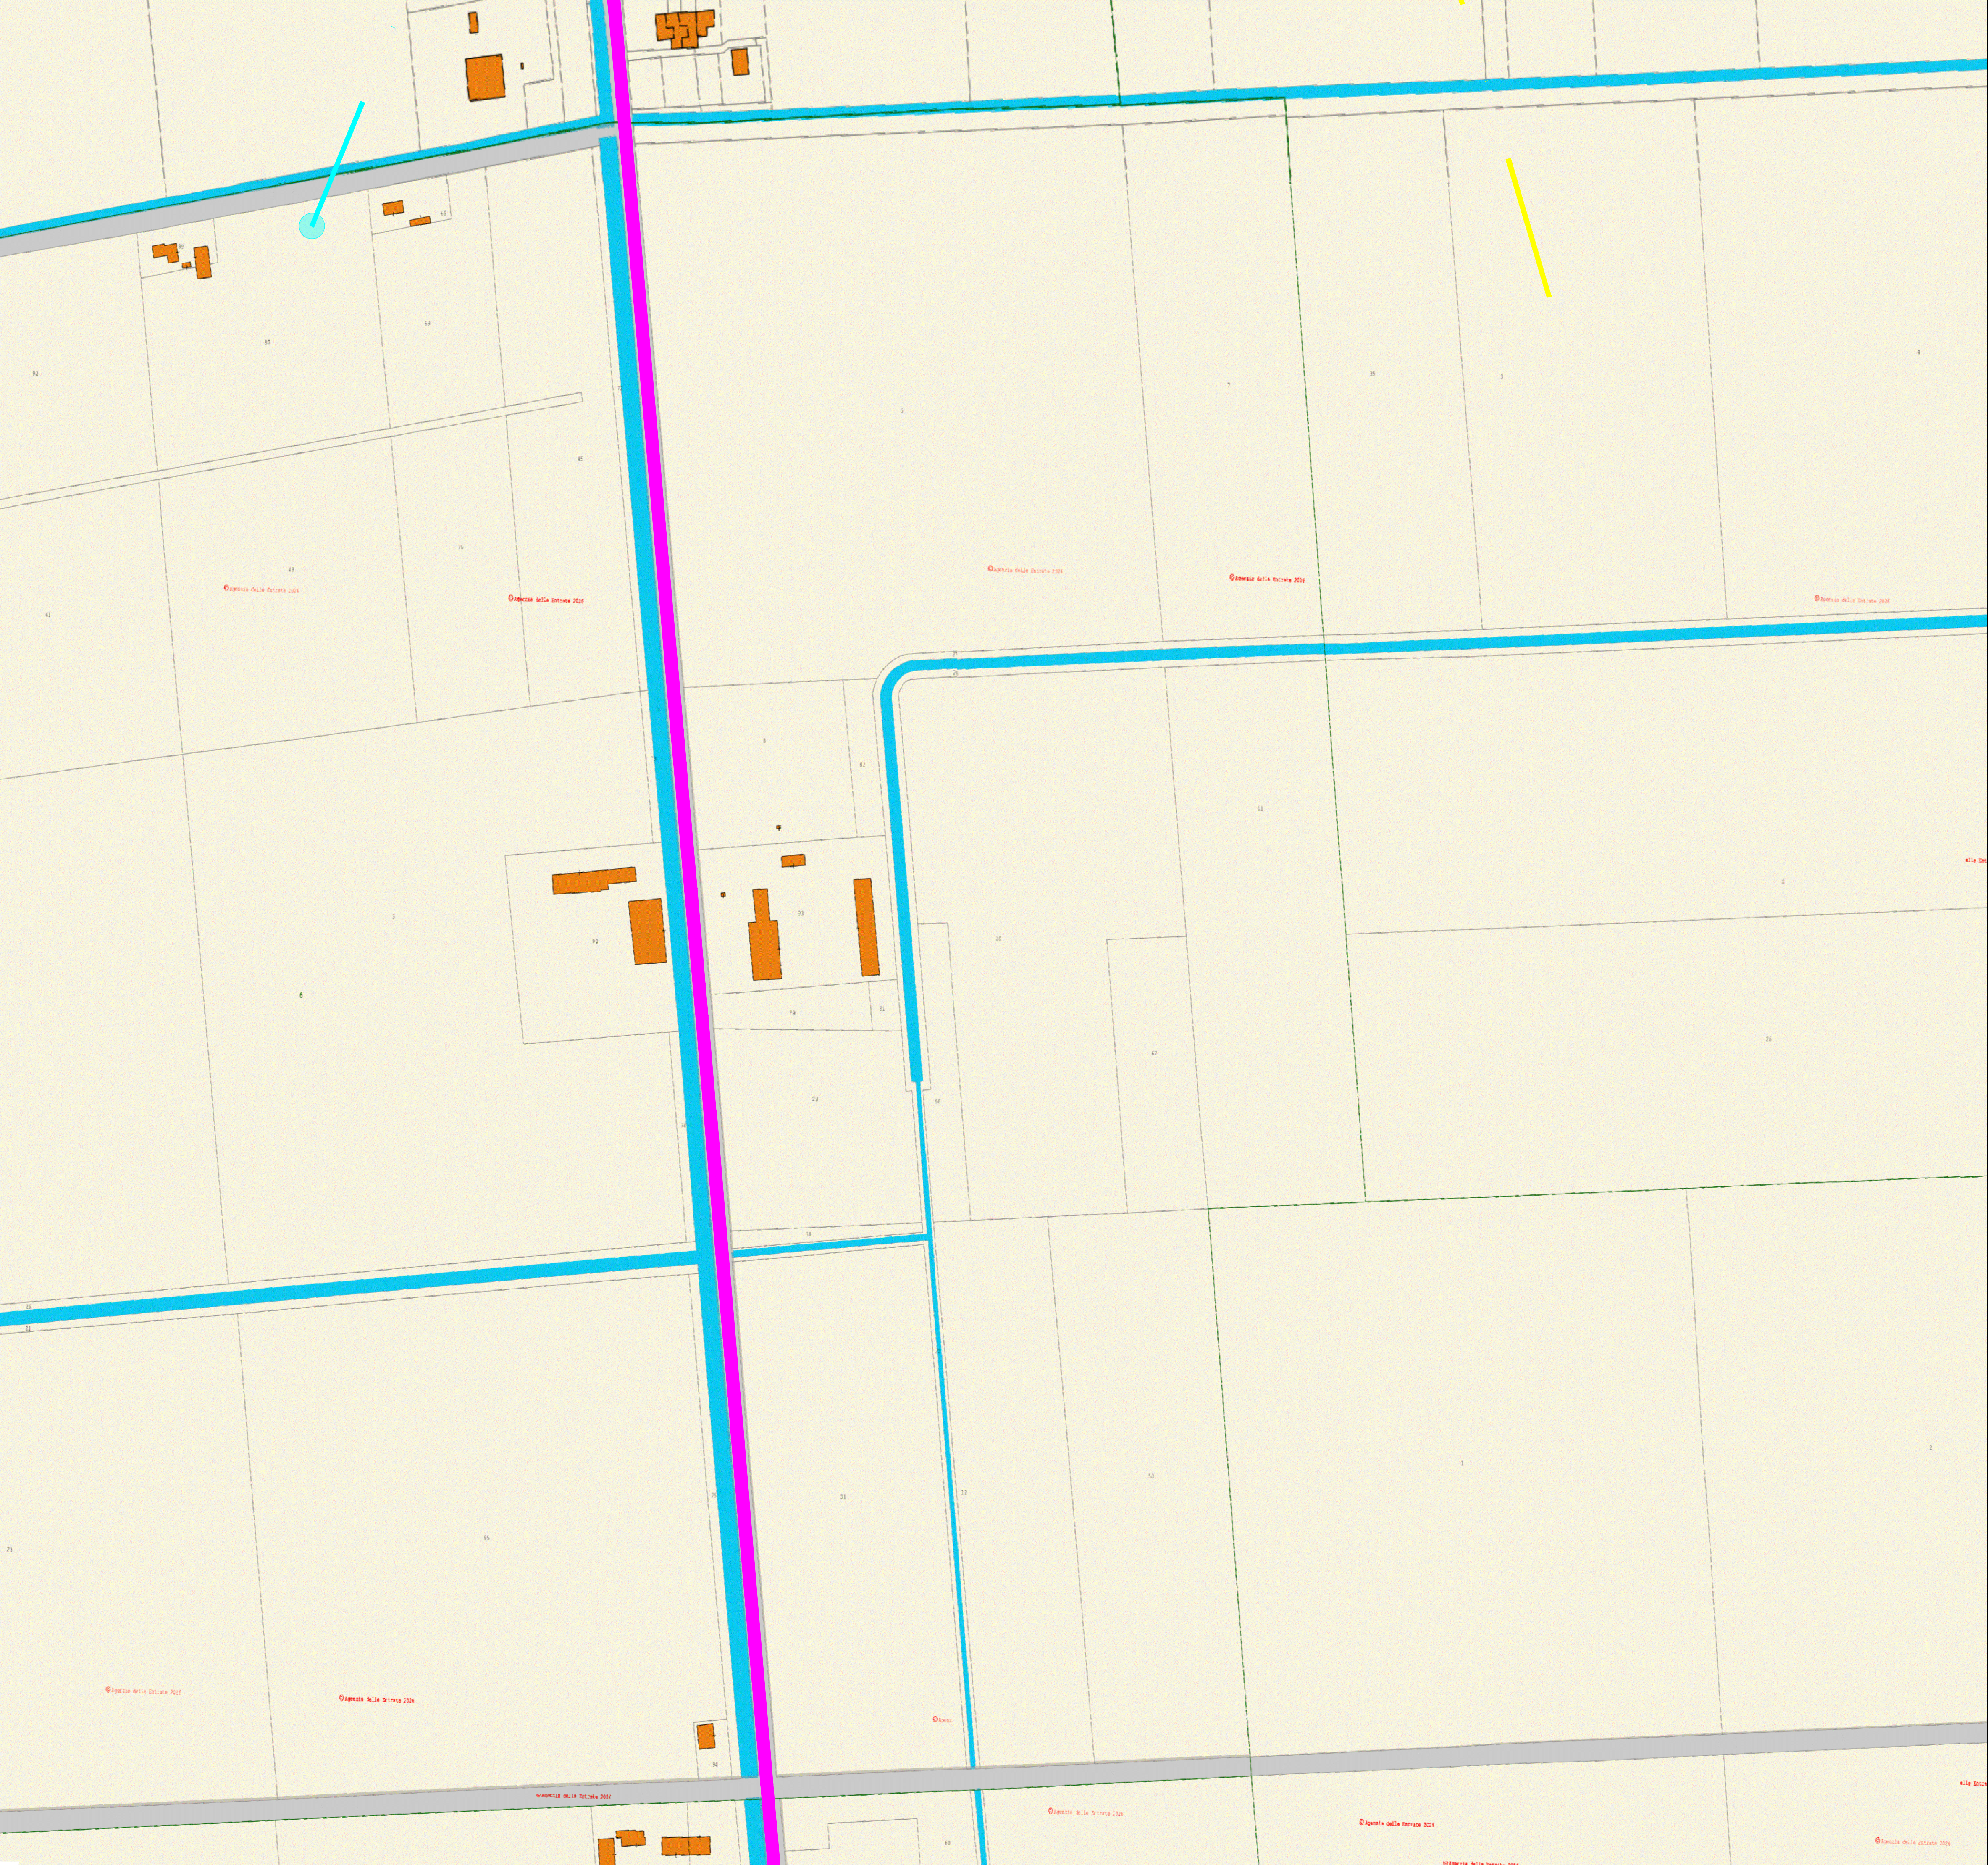

LEGENDA		
SUPERFICIE NELLA DISPONIBILA' DEL PROPONENTE	AREA RECINTATA	ASSE NUOVI SOSTEGNI RACCORDI AEREI 380 kV ALLA LINEA "PORTO TOLLE - RAVENNA CANALA"
PV AREA	CABINA DI RICEZIONE, SEZIONAMENTO E CONTROLLO	ASSE NUOVI SOSTEGNI RACCORDI AEREI 132 kV VERSO CP "ARIANO" E CP "CODIGORO"
1-2-... IDENTIFICAZIONE AREA MODULI FOTOVOLTAICI	STAZIONE ELETTRICA (SE) 380/132/36 kV "FISCAGLIA"	ASSE SOSTEGNI ESISTENTI LINEA AEREA AT 380 kV "PORTO TOLLE - RAVENNA CANALA"
RACCORDI AEREI 380 kV IN PROGETTO ALLA LINEA "PORTO TOLLE - RAVENNA CANALA"	CABINA PRIMARIA (CP) "CODIGORO"	ASSE SOSTEGNI ESISTENTI LINEA AEREA AT 132 kV CP "CODIGORO" - CP "VOLANIA"
RACCORDI AEREI 132 kV IN PROGETTO VERSO CP "ARIANO" E CP "CODIGORO"	STRADA DI ACCESSO ALLA SE 380/132/36 kV "FISCAGLIA"	ASSE SOSTEGNI ESISTENTI LINEA AEREA AT 132 kV CP "ARIANO" - CP "CODIGORO"
LINEA AEREA AT 380 kV ESISTENTE "PORTO TOLLE - RAVENNA CANALA"	SCARPATA STRADA DI ACCESSO ALLA SE 380/132/36 kV "FISCAGLIA"	ASSE SOSTEGNI ESISTENTI LINEA AEREA AT 132 kV CP "ARIANO" - CP "CODIGORO"
LINEA AEREA AT 132 kV ESISTENTE CP "CODIGORO" - CP "VOLANIA"	RACCORDI IN CAVO INTERRATO 132 kV DA SE "FISCAGLIA" VERSO CP "VOLANIA" - CP "TRESIGALLO" - CP "CODIGORO"	ASSE SOSTEGNI ESISTENTI LINEA AEREA AT 132 kV CP "TRESIGALLO" - CP "CODIGORO"
LINEA AEREA AT 132 kV ESISTENTE CP "ARIANO" - CP "CODIGORO"	LINEA IN CAVO INTERRATO 36 kV CABINA RICEZIONE - SE 380/132/36 kV "FISCAGLIA"	ASSE NUOVI SOSTEGNI TRANSIZIONE LINEE AEREE AT ESISTENTI - RACCORDI IN CAVO INTERRATO 132 kV
LINEA AEREA AT 132 kV ESISTENTE CP "TRESIGALLO" - CP "CODIGORO"		ASSE SOSTEGNI ESISTENTI DA DEMOLIRE
LINEA AEREA ESISTENTE DA DEMOLIRE		

LOCALIZZAZIONE		INFORMAZIONI DI PROGETTO			FASE
CITTÀ:	FISCAGLIA	SORGENTE: SOLARE	AREA[Ha]: 53,81	PERMESSI	
PROVINCIA:	FERRARA	PAC[MW]: 40,00	GCR[%]: 42,53		
REGIONE:	EMILIA-ROMAGNA	PDC[MWp]: 51,86			
COORDINATE		DETTAGLIO DI PROGETTO			
LAT:	44,78°	N.PAN: 75.168	N.INV: 158	PITCH[m]: 5,60	
LONG:	12,03°	P.PAN[Wp]: 690	P.INV[KW/kVA]: 300/330	N.STR: 1P48 (1.464) 1P24 (141)	
ALT[m]:	-3,50	STRU: TRACKER	INCLI: ± 60°	1P12 (126)	

PROGETTO PER LA REALIZZAZIONE DI UN IMPIANTO AGRIVOLTAICO DENOMINATO "AGRO-SOLARE FISCAGLIA" DA UBICARSI IN AGRO DI FISCAGLIA (FE) E DELLE RELATIVE OPERE DI CONNESSIONE

Potenza nominale: 51,86 MWp - Potenza in immissione: 40,00 MW

ELABORATO		CODIFICA	SCALA	TAVOLA N°
PLANIMETRIA CATASTALE CON INTERVENTI		PT001_02	1:2.000	7/8

GRUPPO DI PROGETTAZIONE

NRG PLUS ITALIA S.r.l.
Via Vittorio Veneto, 54B - 00187 Roma (RM)
info@nrgplus-global


Ing. Maurizio De Donno
Ordine Ingegneri della Provincia di Torino
n. 10258H
mdedonno@nrgplus-global

COMMITTENTE

FISCAGLIA AGRI-SOLARE S.r.l.
Piazza Ettore Troilo, 27 - 65127 Pescara (PE)
P.IVA 02446530681
fiscagliaagrisolare@pec.it

REV.	DATA	DESCRIZIONE	REDATTO	VERIFICATO	APPROVATO
0	Aprile 2026	PRESENTAZIONE ISTANZA	Ing. G. Alba	Ing. A. Milella	Ing. M. De Donno

NOTA: È vietata qualsiasi copia, riproduzione o divulgazione, totale o parziale, senza autorizzazione scritta. Tutti i diritti sono riservati.

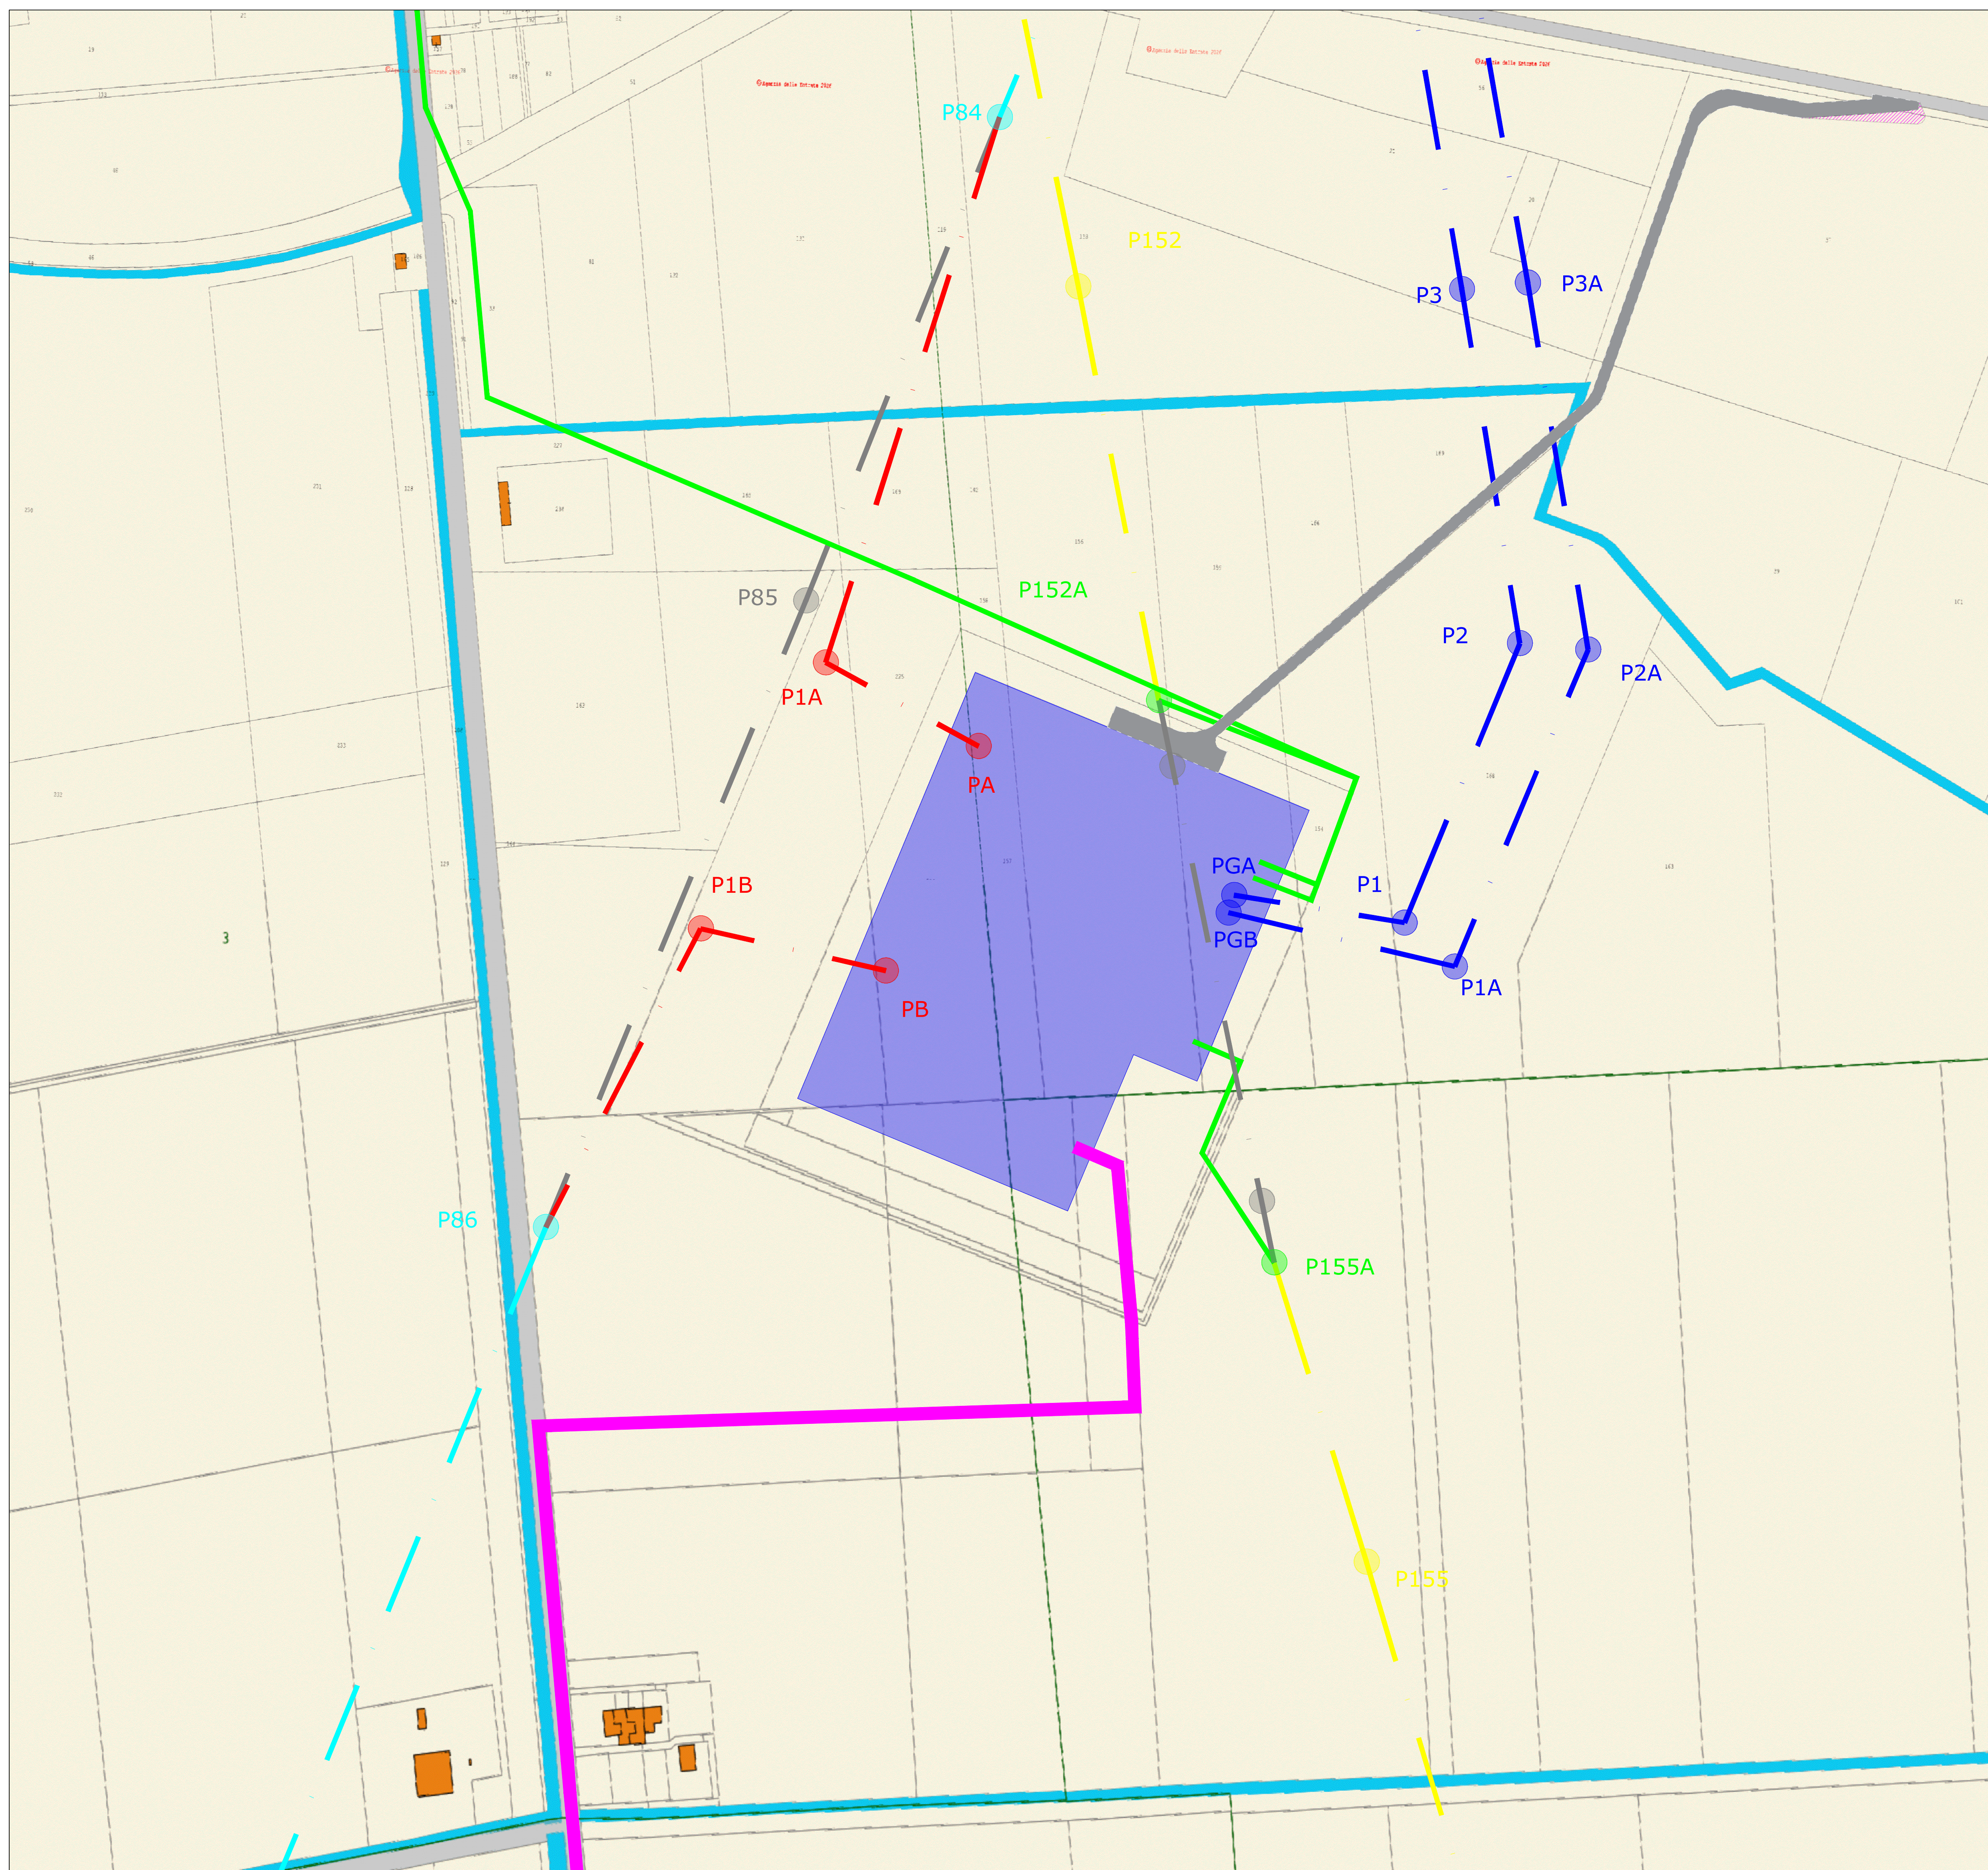

LOCALIZZAZIONE / DETTAGLIO VISTA

SCALA: 1:75.000

LEGENDA

SUPERFICIE NELLA DISPONIBILITA' DEL PROPONENTE

IDENTIFICAZIONE AREA MODULI FOTOVOLTAICI

RACCORDI AEREI 380 kV IN PROGETTO ALLA LINEA "PORTO TOLLE - RAVENNA CANALA"

RACCORDI AEREI 132 kV IN PROGETTO VERSO CP "ARIANO" E CP "CODIGORO"

LINEA AEREA AT 380 kV ESISTENTE "PORTO TOLLE - RAVENNA CANALA"

LINEA AEREA AT 132 kV ESISTENTE CP "CODIGORO" - CP "VOLANIA"

LINEA AEREA AT 132 kV ESISTENTE CP "ARIANO" - CP "CODIGORO"

LINEA AEREA AT 132 kV ESISTENTE CP "TRESIGALLO" - CP "CODIGORO"

LINEA AEREA ESISTENTE DA DEMOLIRE

AREA RECINTATA

CABINA DI RICEZIONE, SEZIONAMENTO E CONTROLLO

STAZIONE ELETTRICA (SE) 380/132/36 kV "FISCAGLIA"

CABINA PRIMARIA (CP) "CODIGORO"

STRADA DI ACCESSO ALLA SE 380/132/36 kV "FISCAGLIA"

SCARPATA STRADA DI ACCESSO ALLA SE 380/132/36 kV "FISCAGLIA"

RACCORDI IN CAVO INTERRATO 132 kV DA SE "FISCAGLIA" VERSO CP "VOLANIA" - CP "TRESIGALLO" - CP "CODIGORO"

LINEA IN CAVO INTERRATO 36 kV CABINA RICEZIONE - SE 380/132/36 kV "FISCAGLIA"

ASSE NUOVI SOSTEGNI RACCORDI AEREI 380 kV ALLA LINEA "PORTO TOLLE - RAVENNA CANALA"

ASSE NUOVI SOSTEGNI RACCORDI AEREI 132 kV VERSO CP "ARIANO" E CP "CODIGORO"

ASSE SOSTEGNI ESISTENTI LINEA AEREA AT 380 kV "PORTO TOLLE - RAVENNA CANALA"

ASSE SOSTEGNI ESISTENTI LINEA AEREA AT 132 kV CP "CODIGORO" - CP "VOLANIA"

ASSE SOSTEGNI ESISTENTI LINEA AEREA AT 132 kV CP "ARIANO" - CP "CODIGORO"

ASSE SOSTEGNI ESISTENTI LINEA AEREA AT 132 kV CP "TRESIGALLO" - CP "CODIGORO"

ASSE NUOVI SOSTEGNI TRANSIZIONE LINEE AEREE AT ESISTENTI - RACCORDI IN CAVO INTERRATO 132 kV

ASSE SOSTEGNI ESISTENTI DA DEMOLIRE

LOCALIZZAZIONE	INFORMAZIONI DI PROGETTO		FASE
CITTÀ: FISCAGLIA PROVINCIA: FERRARA REGIONE: EMILIA-ROMAGNA	SORGENTE: SOLARE PAC[MW]: 40,00 PDC[MWp]: 51,86	AREA[Ha]: 53,81 GCR[%]: 42,53	PERMESSI
COORDINATE	DETTAGLIO DI PROGETTO		
LAT: 44,78° LONG: 12,03° ALT[m]: -3,50	N.PAN: 75,168 P.PAN[Wp]: 690 STRU: TRACKER	N.INV: 158 P.INV[KW/kVA]: 300/330 INCLI: ± 60°	PITCH[m]: 5,60 N.STR: 1P48 (1.464) 1P24 (141) 1P12 (126)

PROGETTO PER LA REALIZZAZIONE DI UN IMPIANTO AGRIVOLTAICO DENOMINATO "AGRO-SOLARE FISCAGLIA" DA UBICARSI IN AGRO DI FISCAGLIA (FE) E DELLE RELATIVE OPERE DI CONNESSIONE

Potenza nominale: 51,86 MWp - Potenza in immissione: 40,00 MW

ELABORATO

PLANIMETRIA CATASTALE CON INTERVENTI

CODIFICA: PTO01_02

SCALA: 1:2.000

TAVOLA N°: 8/8

GRUPPO DI PROGETTAZIONE

NRG

NRG PLUS ITALIA S.r.l.

Via Vittorio Veneto, 54B - 00187 Roma (RM)
info@nrgplus-global

RESPONSABILE TECNICO

Ing. Maurizio De Donno

Ordine Ingegneri della Provincia di Torino
n. 10258H
madedonno@nrgplus-global

COMMITTENTE

FISCAGLIA AGRI-SOLARE S.r.l.

Piazza Ettore Troilo, 27 - 65127 Pescara (PE)
P.IVA 02446530681
fiscagliaagrisolare@pec.it

REV.	DATA	DESCRIZIONE	REDATTO	VERIFICATO	APPROVATO
0	Aprile 2026	PRESENTAZIONE ISTANZA	Ing. G. Alba	Ing. A. Milella	Ing. M. De Donno

NOTA: È vietata qualsiasi copia, riproduzione o divulgazione, totale o parziale, senza autorizzazione scritta. Tutti i diritti sono riservati.