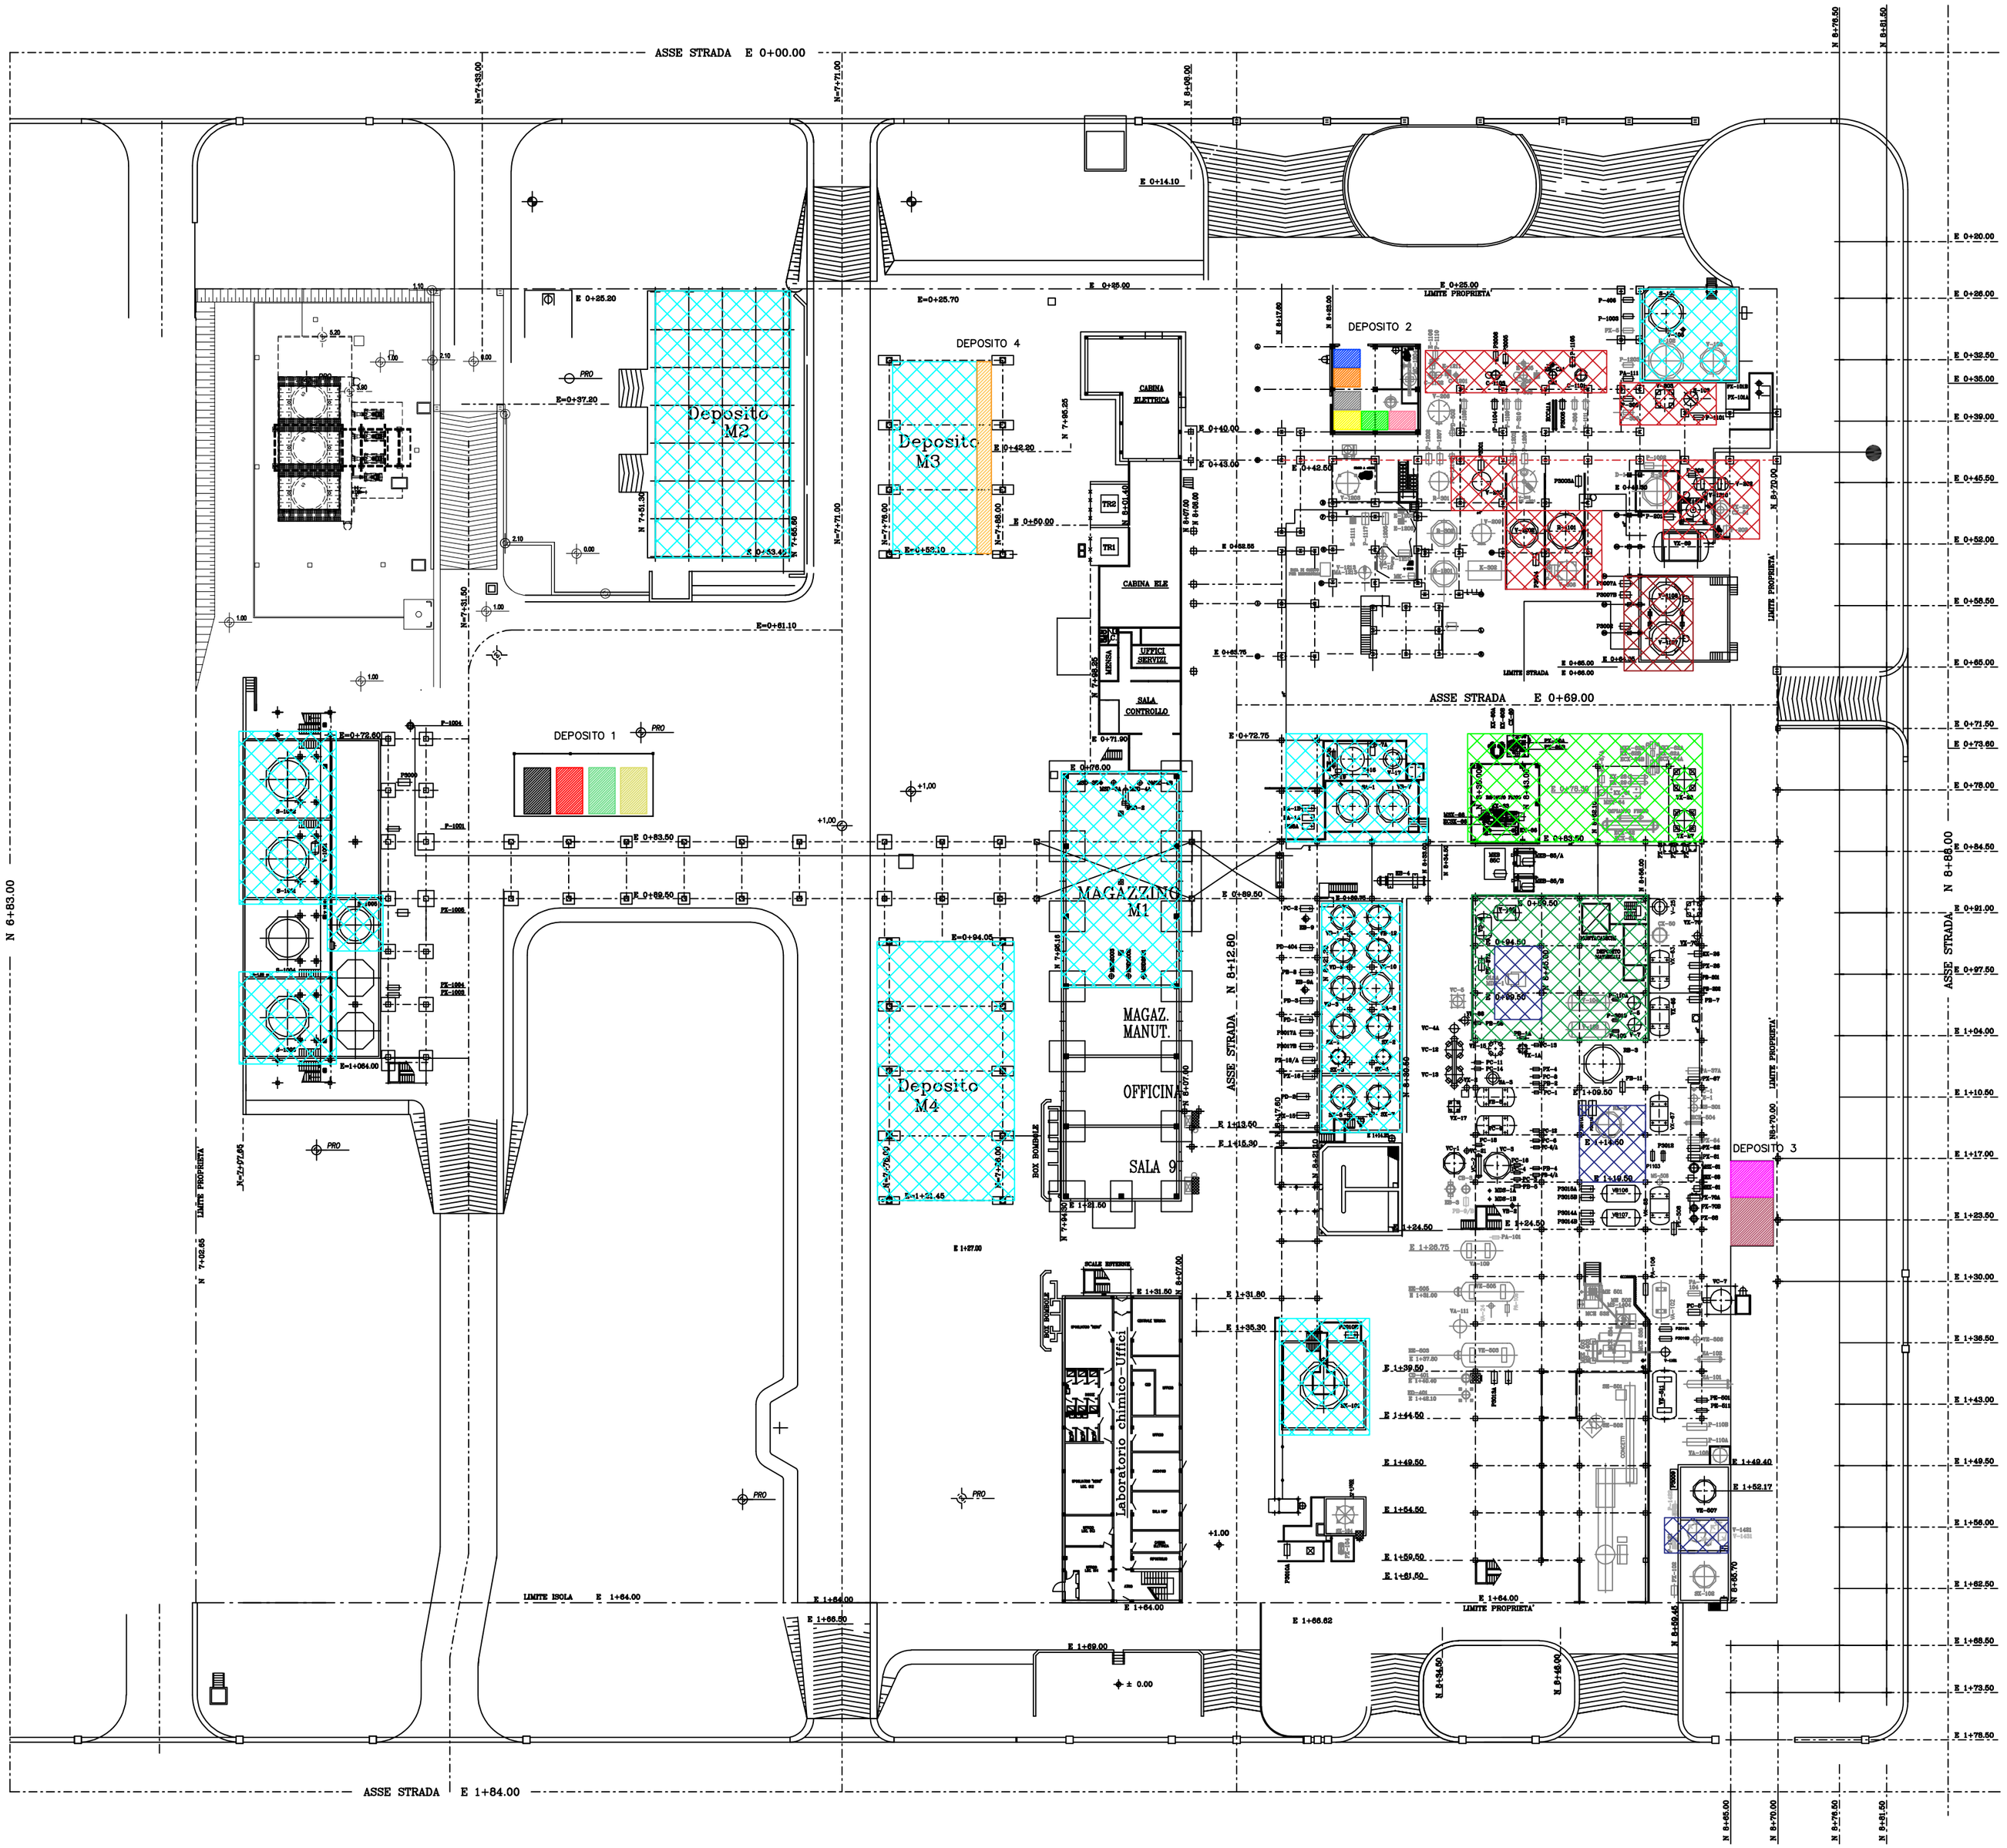

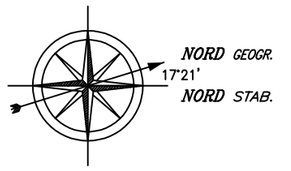

LEGENDA:

- Area stoccaggio materie prime e prodotti finit
- Impianto RAV 7
- Impianto Unistole XP04A
- Impianto pilota
- Utilities – Impianti tecnologici

DEPOSITO 1

- RSU, Codice EER 20 03 01, Speciale non pericoloso, Cassone
- Imballaggi in plastica, Codice EER 15 01 02, Speciale non pericoloso, Cassone
- Ferro / acciaio, Codice EER 17 04 05, Speciale non pericoloso, Cassoni
- Imballaggi in carta e cartone, Codice EER 15 01 01, Speciale non pericoloso, Cassone

DEPOSITO 2

- Imballaggi contenenti residui di sostanze pericolose o contaminati da tali sostanze, Codice EER 15 01 10*, Speciale pericoloso, Big bags
- Altri oli per motori e lubrificazione, Codice EER 13 02 08*, Speciale pericoloso, Fusti Fe da 200 litri
- Cavi diversi da quelli alla voce 17 04 16, Codice EER 17 04 11, Speciale non pericoloso, Big Bags
- Tubi fluorescenti ed altri rifiuti contenenti mercurio, Codice EER 20 01 21*, Speciale pericoloso, Fusti
- Assorbenti, materiali filtranti, stracci, indumenti protettivi, contaminati, Codice EER 15 02 02*, Speciale pericoloso, Big Bags
- Altri materiali isolanti contenenti o costituiti da sostanze pericolose, Codice EER 17 06 03*, Speciale pericoloso, Big bag

DEPOSITO 3

- Fanghi prodotti dal trattamento degli effluenti contenenti sostanze pericolose, Codice EER 07 07 11*, Speciale pericoloso, Fusti PE contenenti 30 kg max
- Residui di reazione (RAV 7), Codice EER 07 07 08*, Speciale pericoloso, Cisternette da 1 m3

DEPOSITO 4

- Solvente esausto (Unistole XP04A) Codice EER 07 07 04*, Speciale pericoloso, Cisternette da 1 m3 o Fusti Fe da 200 litri

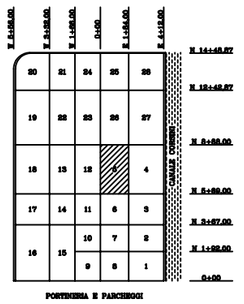

PIANTA CHIAVE
SITO MULTISOCIETARIO DI RAVENNA VIA BAIONA 107

Raffaele Moretti
08/07/2026 14:34:57 UTC+0200

ACOMON S.r.l.
Responsabile Tecnico
Ing. Raffaele Moretti

REV.	DATE	MODIFICHE	DISEGN.	CONTR.	VERIF.	APPROV.
0	03/07/2026	Emissione per Verifica di Assoggettibilità a VIA (Unistole XP04A)				ACOMON

ACOMON Srl

STABILIMENTO DI RAVENNA — ISOLA 5

PLANIMETRIA DELL'IMPIANTO
AREE DI DEPOSITO – RIFIUTI E SOSTANZE

Foglio:	Di:	Scala:
01	01	1:200
Data: 03/07/2026		Revisione: 0

DWG N°: 6627-GB-100053

SOFTWARE AutoCAD — File: 0002-GB-100103.dwg