


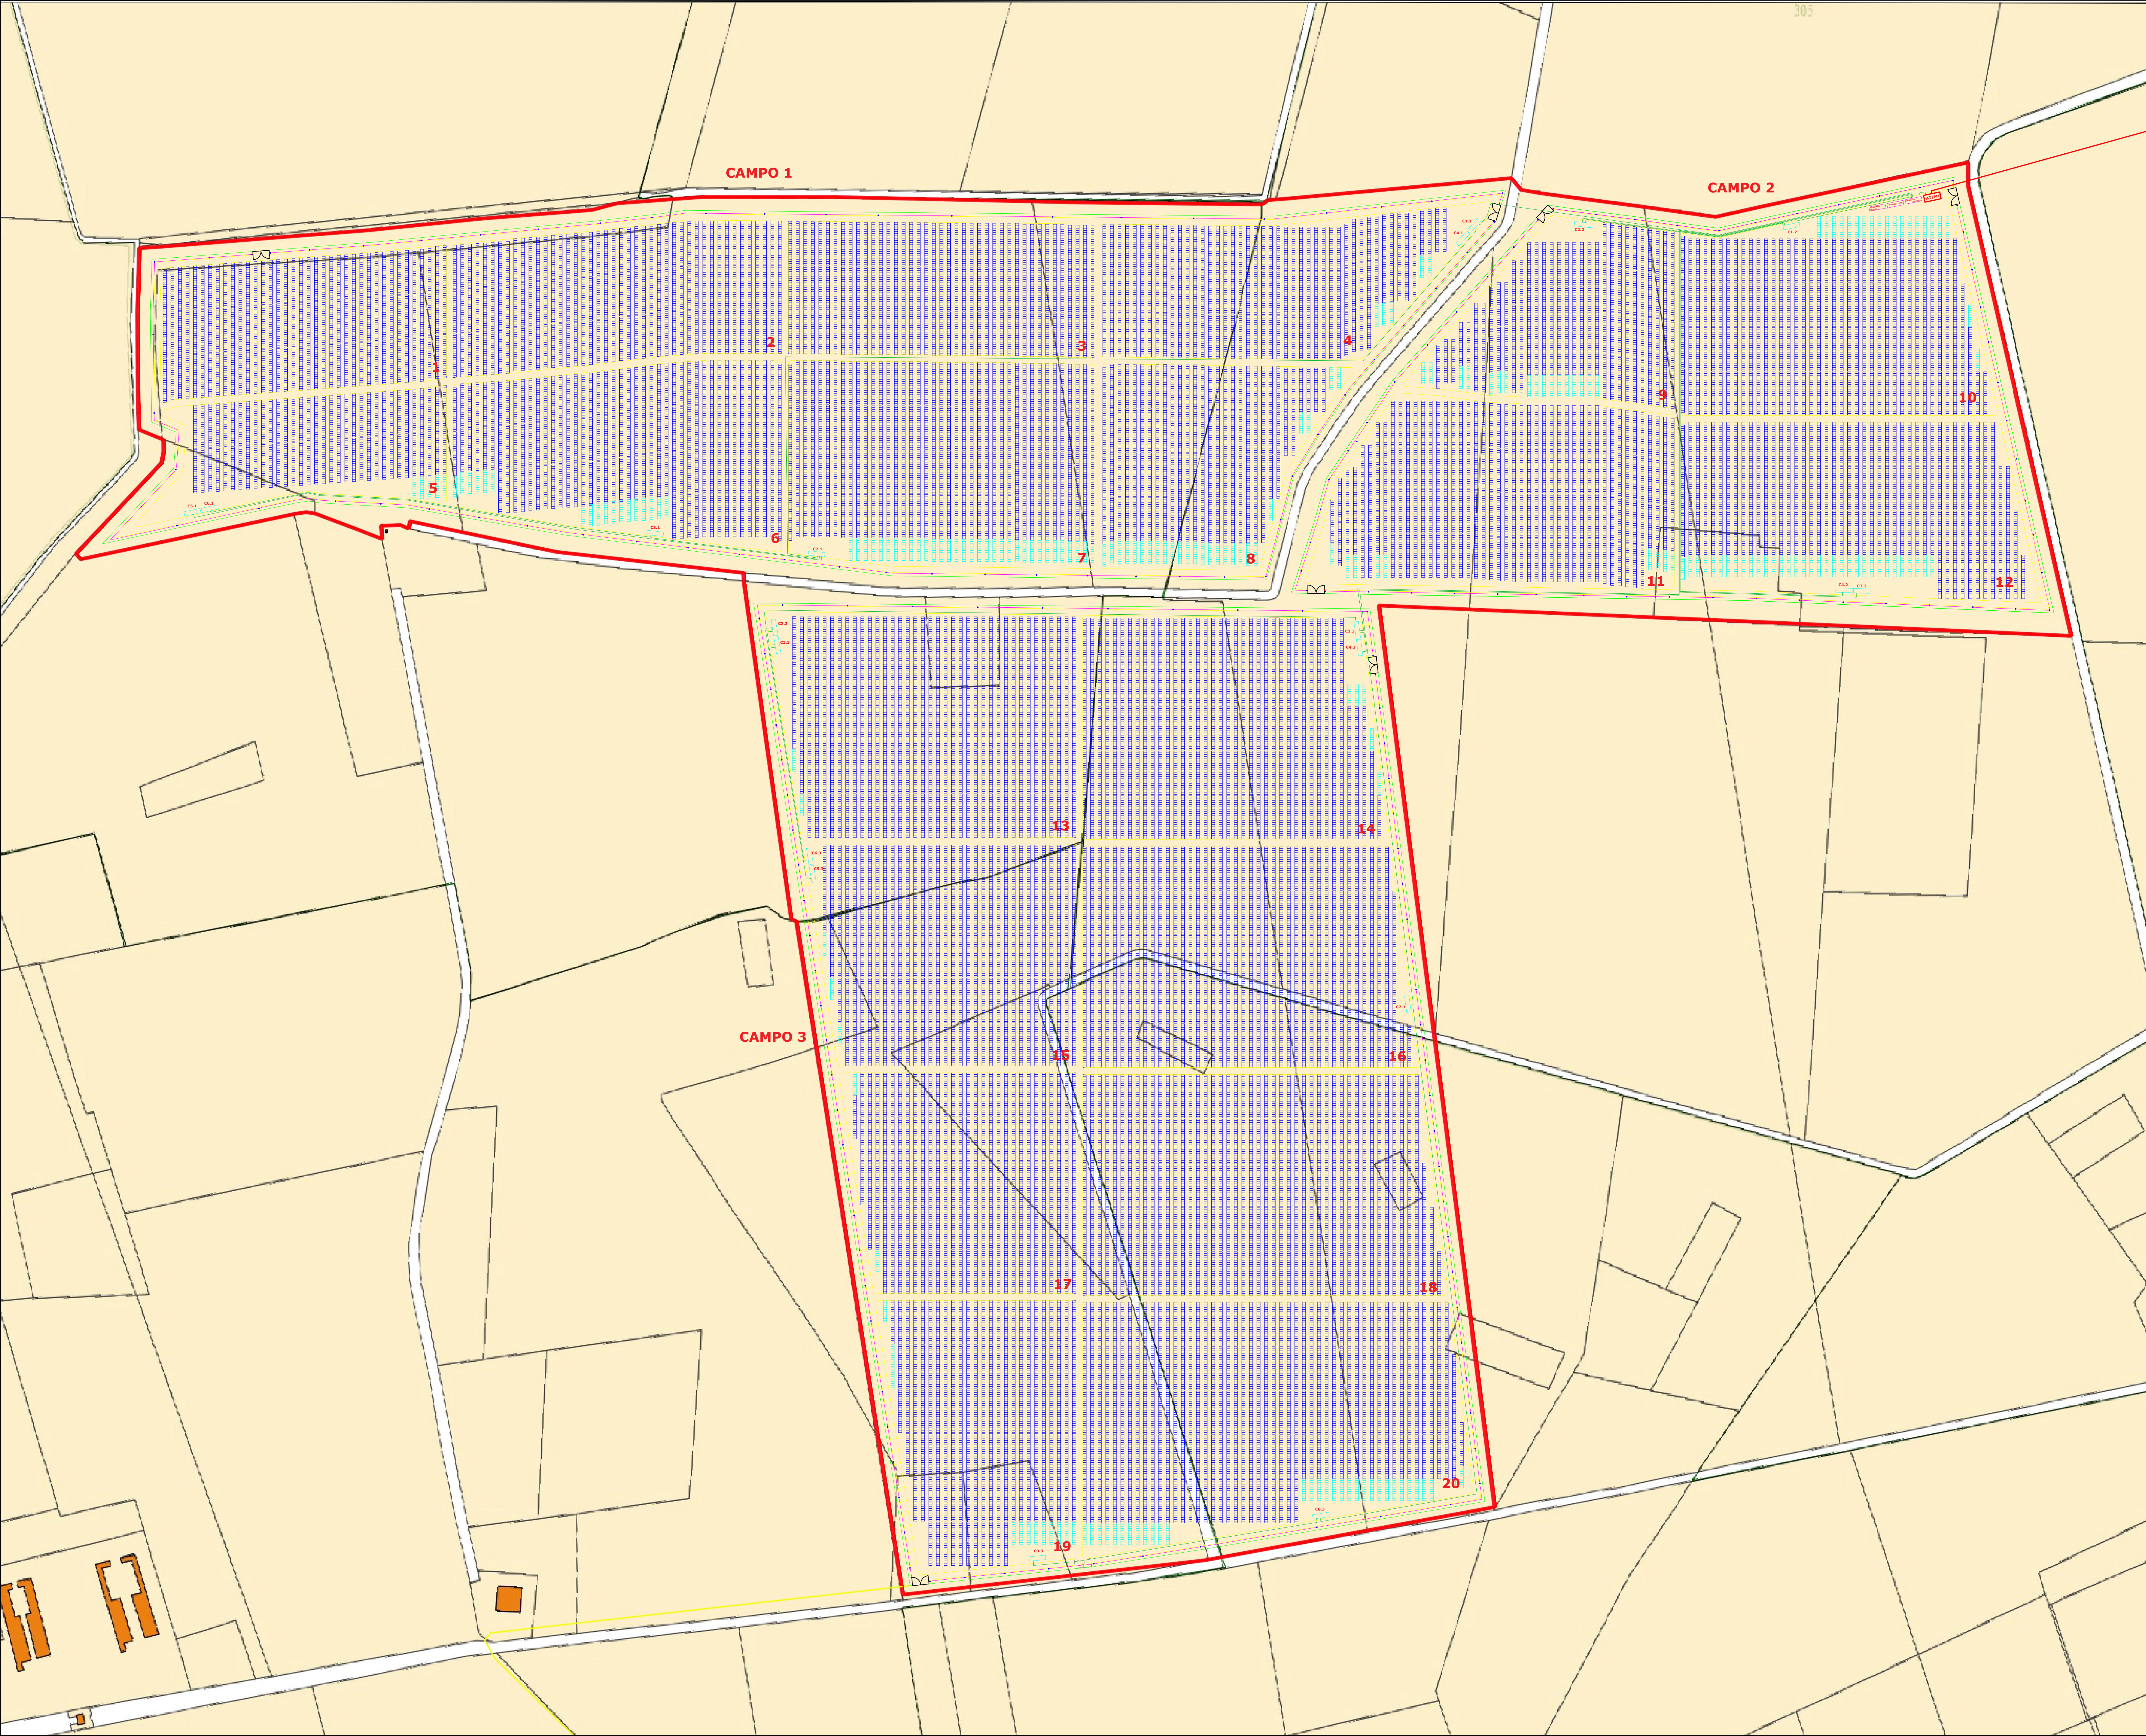

POTENZA IMPIANTO 56070 kW

N. PANNELLI TOTALE = 74760

SUPERFICIE TOTALE TERRENI = circa 68,5 ettari

POTENZA CAMPO

CAMPO 1: 18,20 MW - 23,3 ha

CAMPO 2: 10,73 MW - 13,84 ha

CAMPO 3: 27,14 MW - 30,17 ha

Tipologia superficie: Terreno agricolo
Tipologia strutture: Tracker monoassiale
Numero pannelli per tracker = 24/12
Numero file pannelli per tracker = 1
Distanza tra file (pitch) = 5,5 metri
Moduli: Bifacciali 750 W (2,384 x 1,303 mt)

Area catastale di progetto

Viabilità 5m

Recinzione 6-10m da Canali

Mitigazione

Canali Buffer 6m

Canali di deflusso

Blocco Tracker da n.12

Blocco Tracker da n. 24

PLV = Palo Luce/Videosorveglianza

Sovrappasso carrabile

Cabina di Campo - n°19

Cabina MT/AT - n°1

Cabina di raccolta - n°1

Control Room - n°1

Magazzino - n°1

Ingresso

Cavidotti MT

Cavidotto AT

REGIONE EMILIA-ROMAGNA

PROVINCIA DI FERRARA

COMUNE DI FERRARA

PROGETTAZIONE DI UN IMPIANTO FOTOVOLTAICO DA 56,07 MW

LOCALIZZATO NEL COMUNE DI FERRARA (FE) - EMILIA-ROMAGNA

ELABORATO

EP_08

Planimetria generale impianto con linee elettriche su base Catastale - 1:2.000

PROPONENTE:

FERRARA SOLAR S.R.L.
SEDE LEGALE IN LARGO ARTURO TOSCANINI, 1
20122 - MILANO (MI) - P.IVA 05821240651
sicilysuntwo@arubapec.it

PROGETTAZIONE:

SAVESYSTEMS S.R.L.
PIAZZA DI PIETRA, 26
00186 - ROMA (RM) - P.IVA 04981400650
savesystems@pec.it

Ordine degli Ingegneri di Ferrara

Attilio De Felice

Ordine Ingegneri di Ferrara

Ordine degli Ingegneri di Bologna

Attilio De Felice

Ordine Ingegneri di Bologna

Ing. ClAUDIO Colamartino

Ordine Ingegneri di Bari n.12480

Rev	Data	Descrizione	Eseguito	Verificato	Approvato
00	DIC 2025	PROGETTO DEFINITIVO	C.C. A.D.	S.A.	S.A.