

REGIONE EMILIA-ROMAGNA

PROVINCIA DI FERRARA
COMUNE DI FERRARA

PROGETTAZIONE DI UN IMPIANTO AGRIVOLTAICO AVANZATO
DA 56,07 MW DENOMINATO "CUNIOLA" LOCALIZZATO NEL
COMUNE DI FERRARA (FE) - EMILIA-ROMAGNA

ELABORATO

EP_19

INTERFERENZE CAVIDOTTO DI CONNESSIONE
scala 1:20.000

PROPONENTE:

FERRARA SOLAR S.R.L.
SEDE LEGALE IN LARGO ARTURO TOSCANINI 1
20122 MILANO (MI) - P.IVA 05821240651
siciysuntwosr@arubapec.it

INGEGNERE
CATALDO COLAMARTINO
SEZ. A - 1986
ING. CATALDO COLAMARTINO
Ordine ingegneri di Bari n.12480


PROGETTAZIONE:

SAVESYSTEMS S.R.L.
PIAZZA DI PIETRA 26
00186 - ROMA (RM) - P.IVA 04981400650
savesystemsrl@pec.it


Dott. Ing. Attilio De Palma
Ordine ingegneri di Bari n.12480

Rev	Data	Descrizione	Eseguito	Verificato	Approvato
00	Mag 2026	PROGETTO DEFINITIVO	C.C. A.D.	S.A.	S.A.

PLANIMETRIA GENERALE

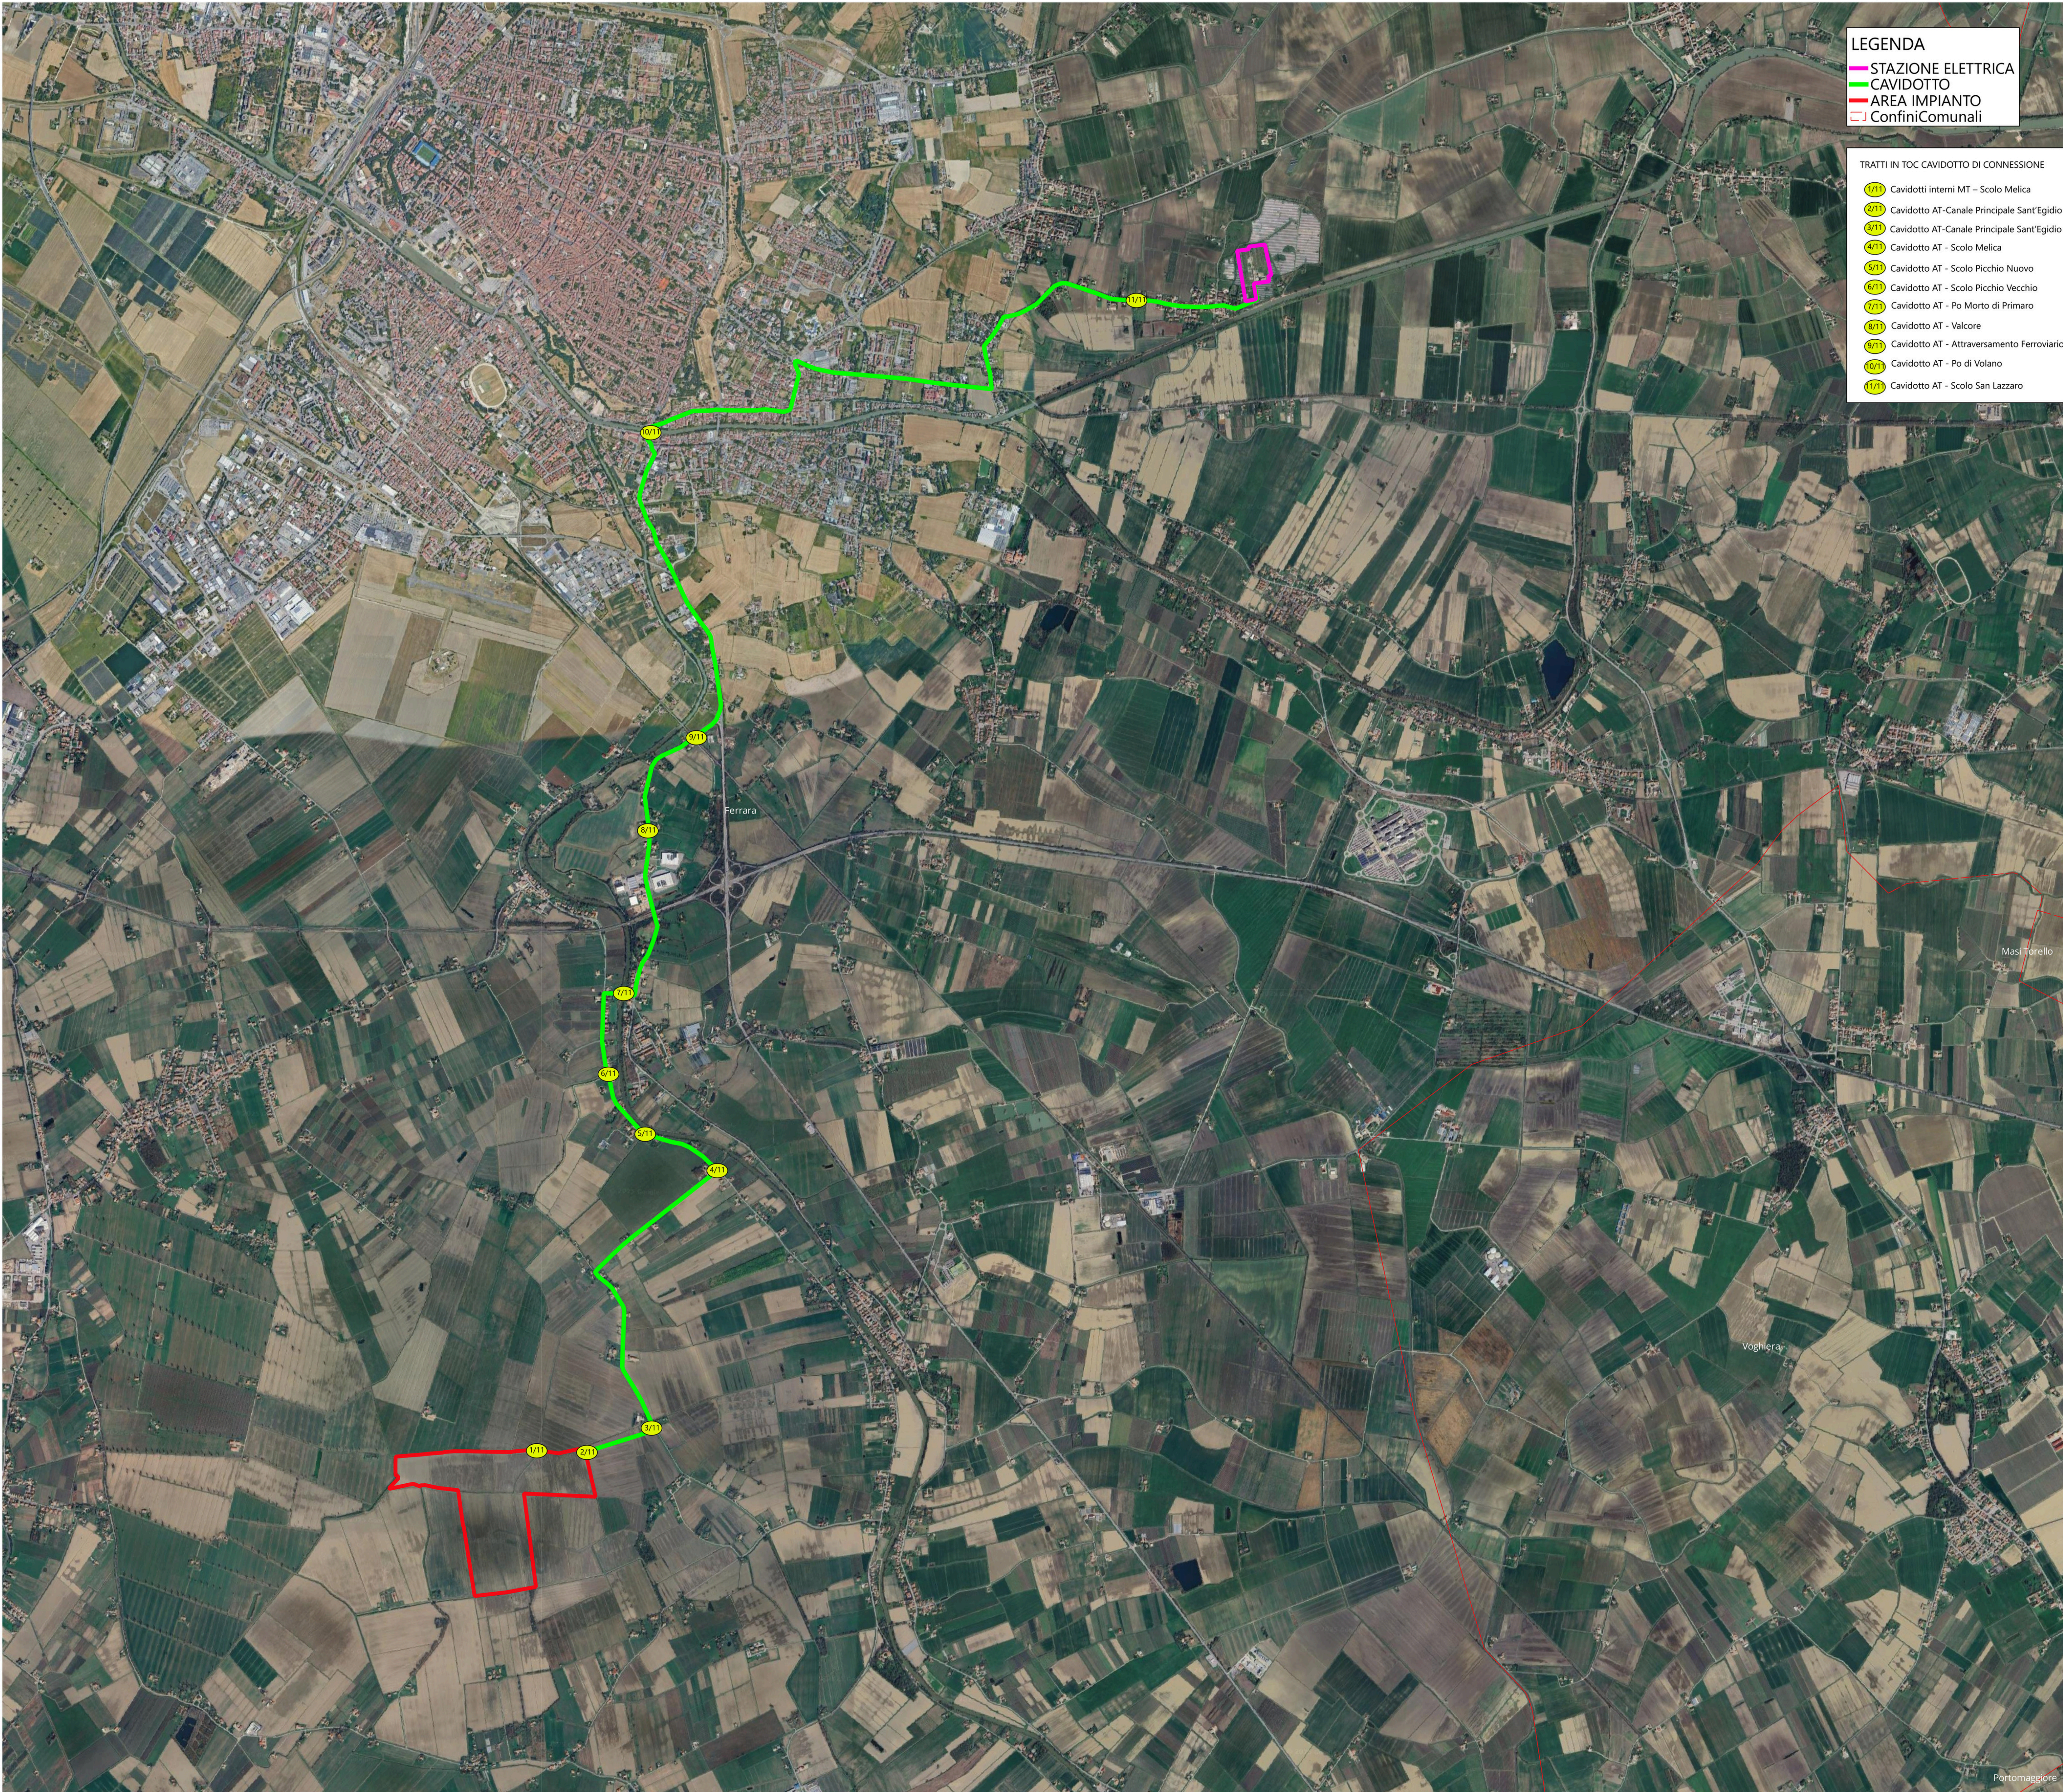


TRATTO IN TOC - Cavidotto AT - Canale Principale Sant'Egidio

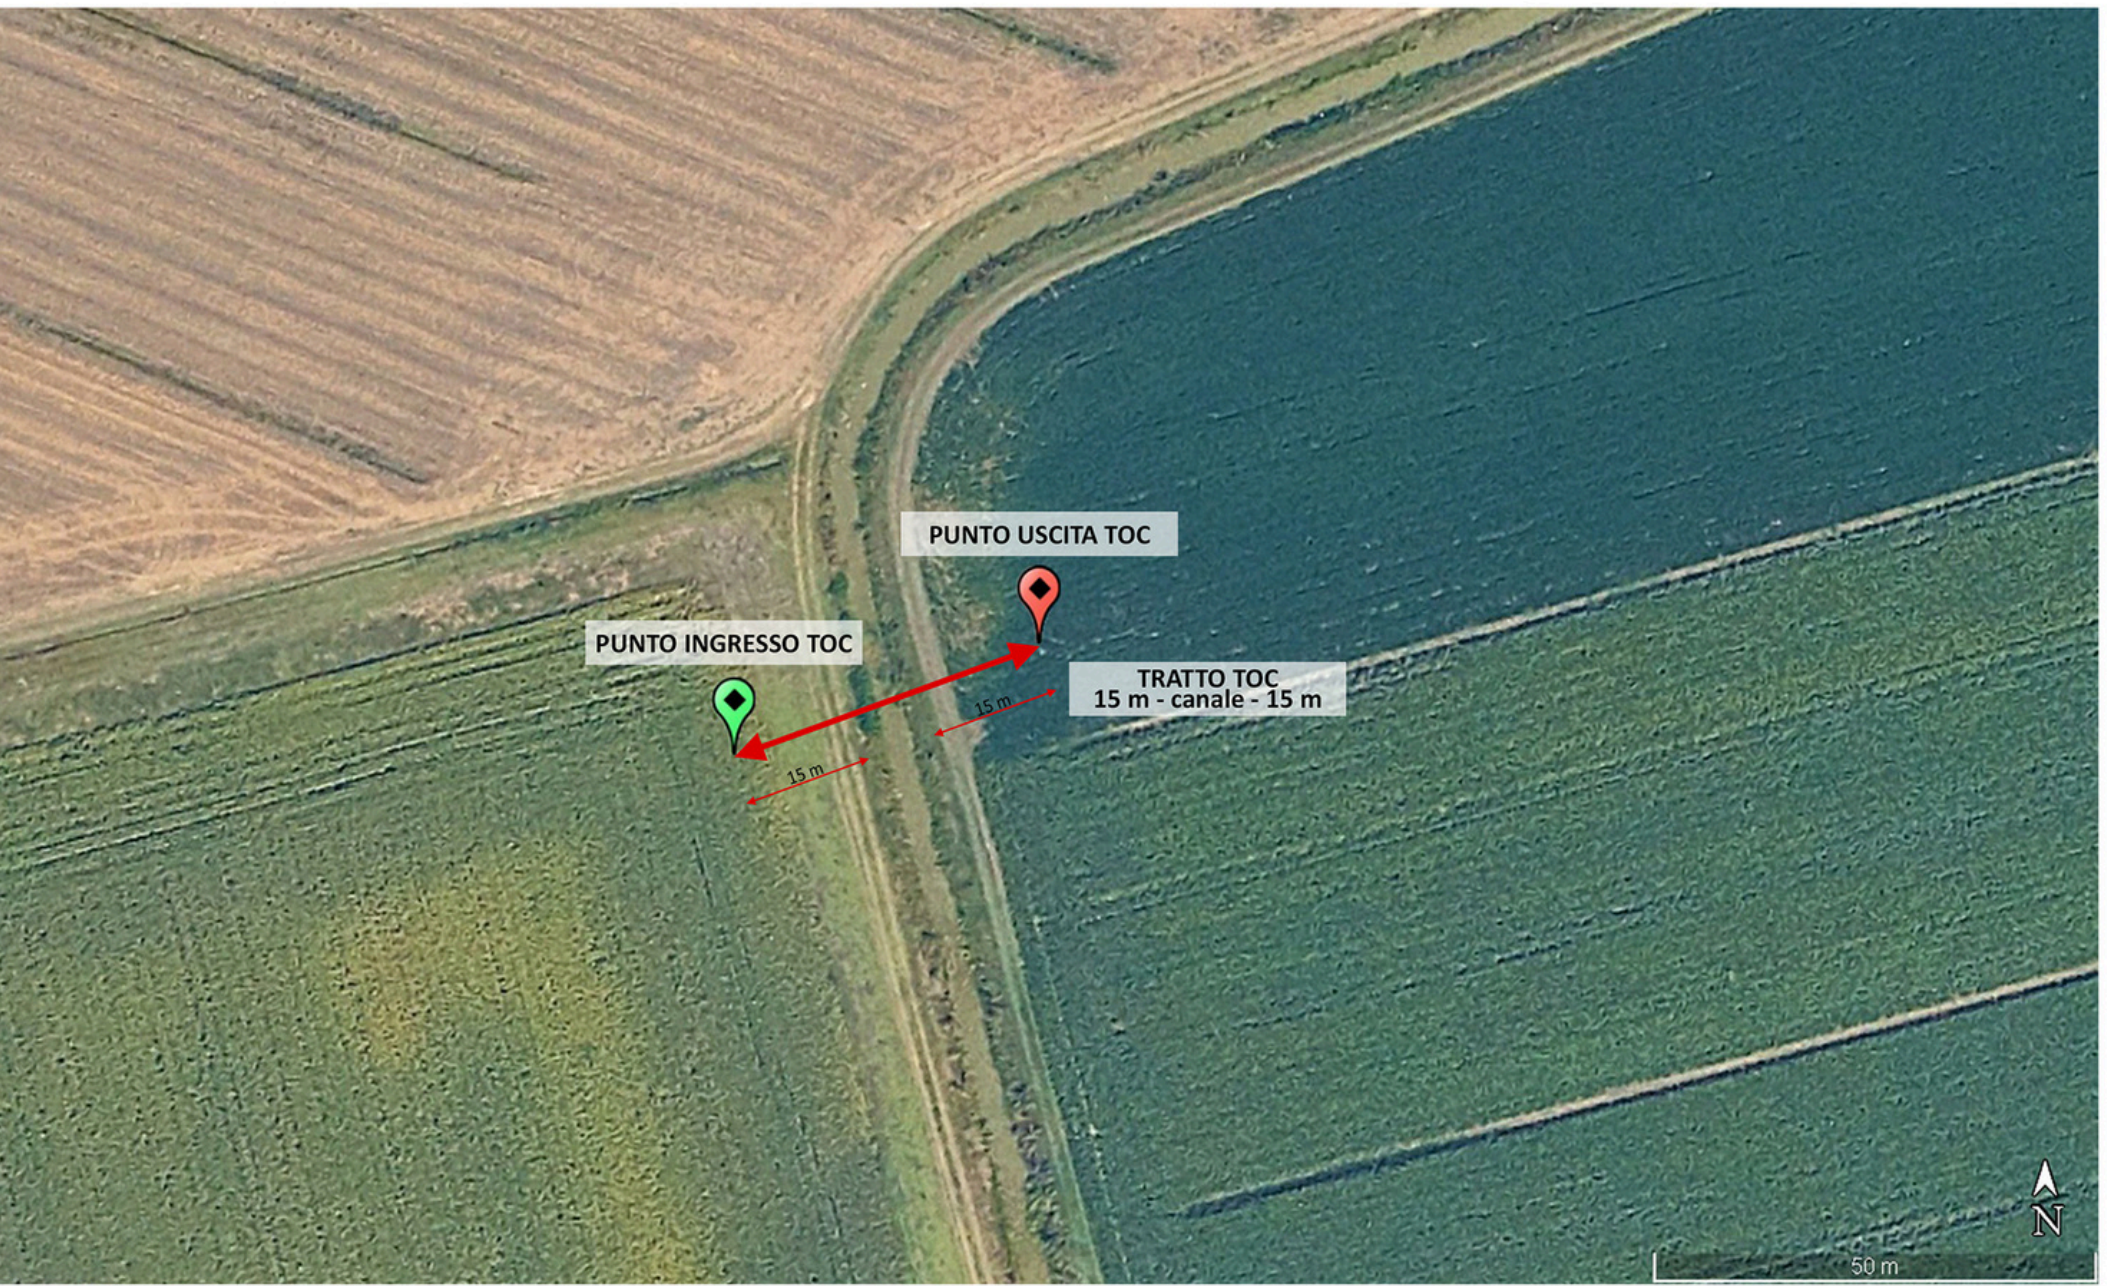

TRATTO IN TOC - Cavidotto AT - Canale Principale Sant'Egidio




TRATTO IN PARALLELO - Cavidotto AT - Via Olmo

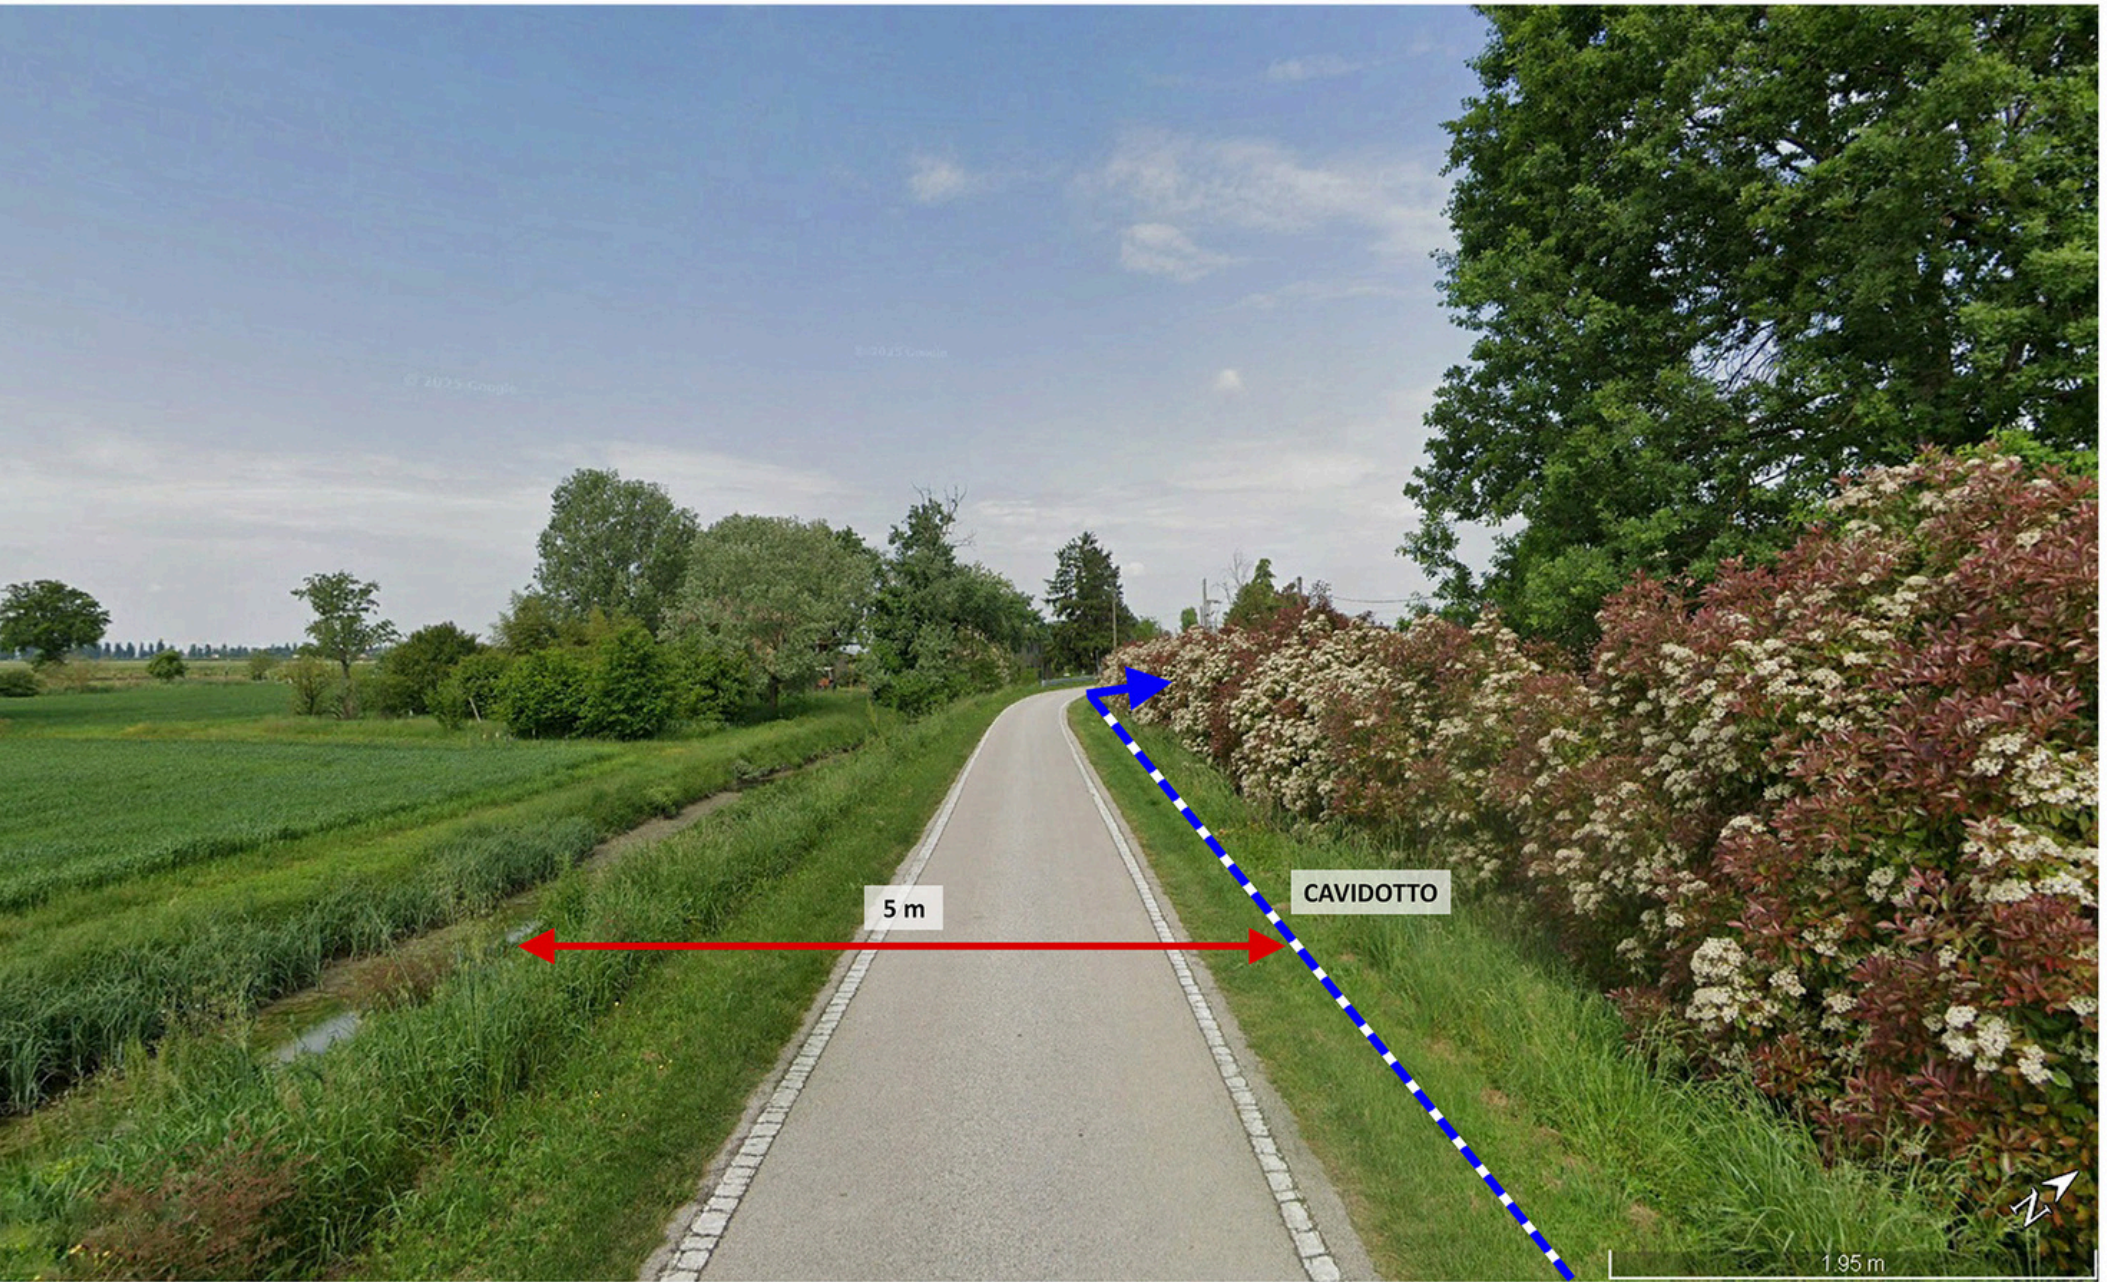


TRATTO IN PARALLELO- Cavidotto AT - Via della Quercia



TRATTO IN TOC - Cavidotto AT - Scolo Melica

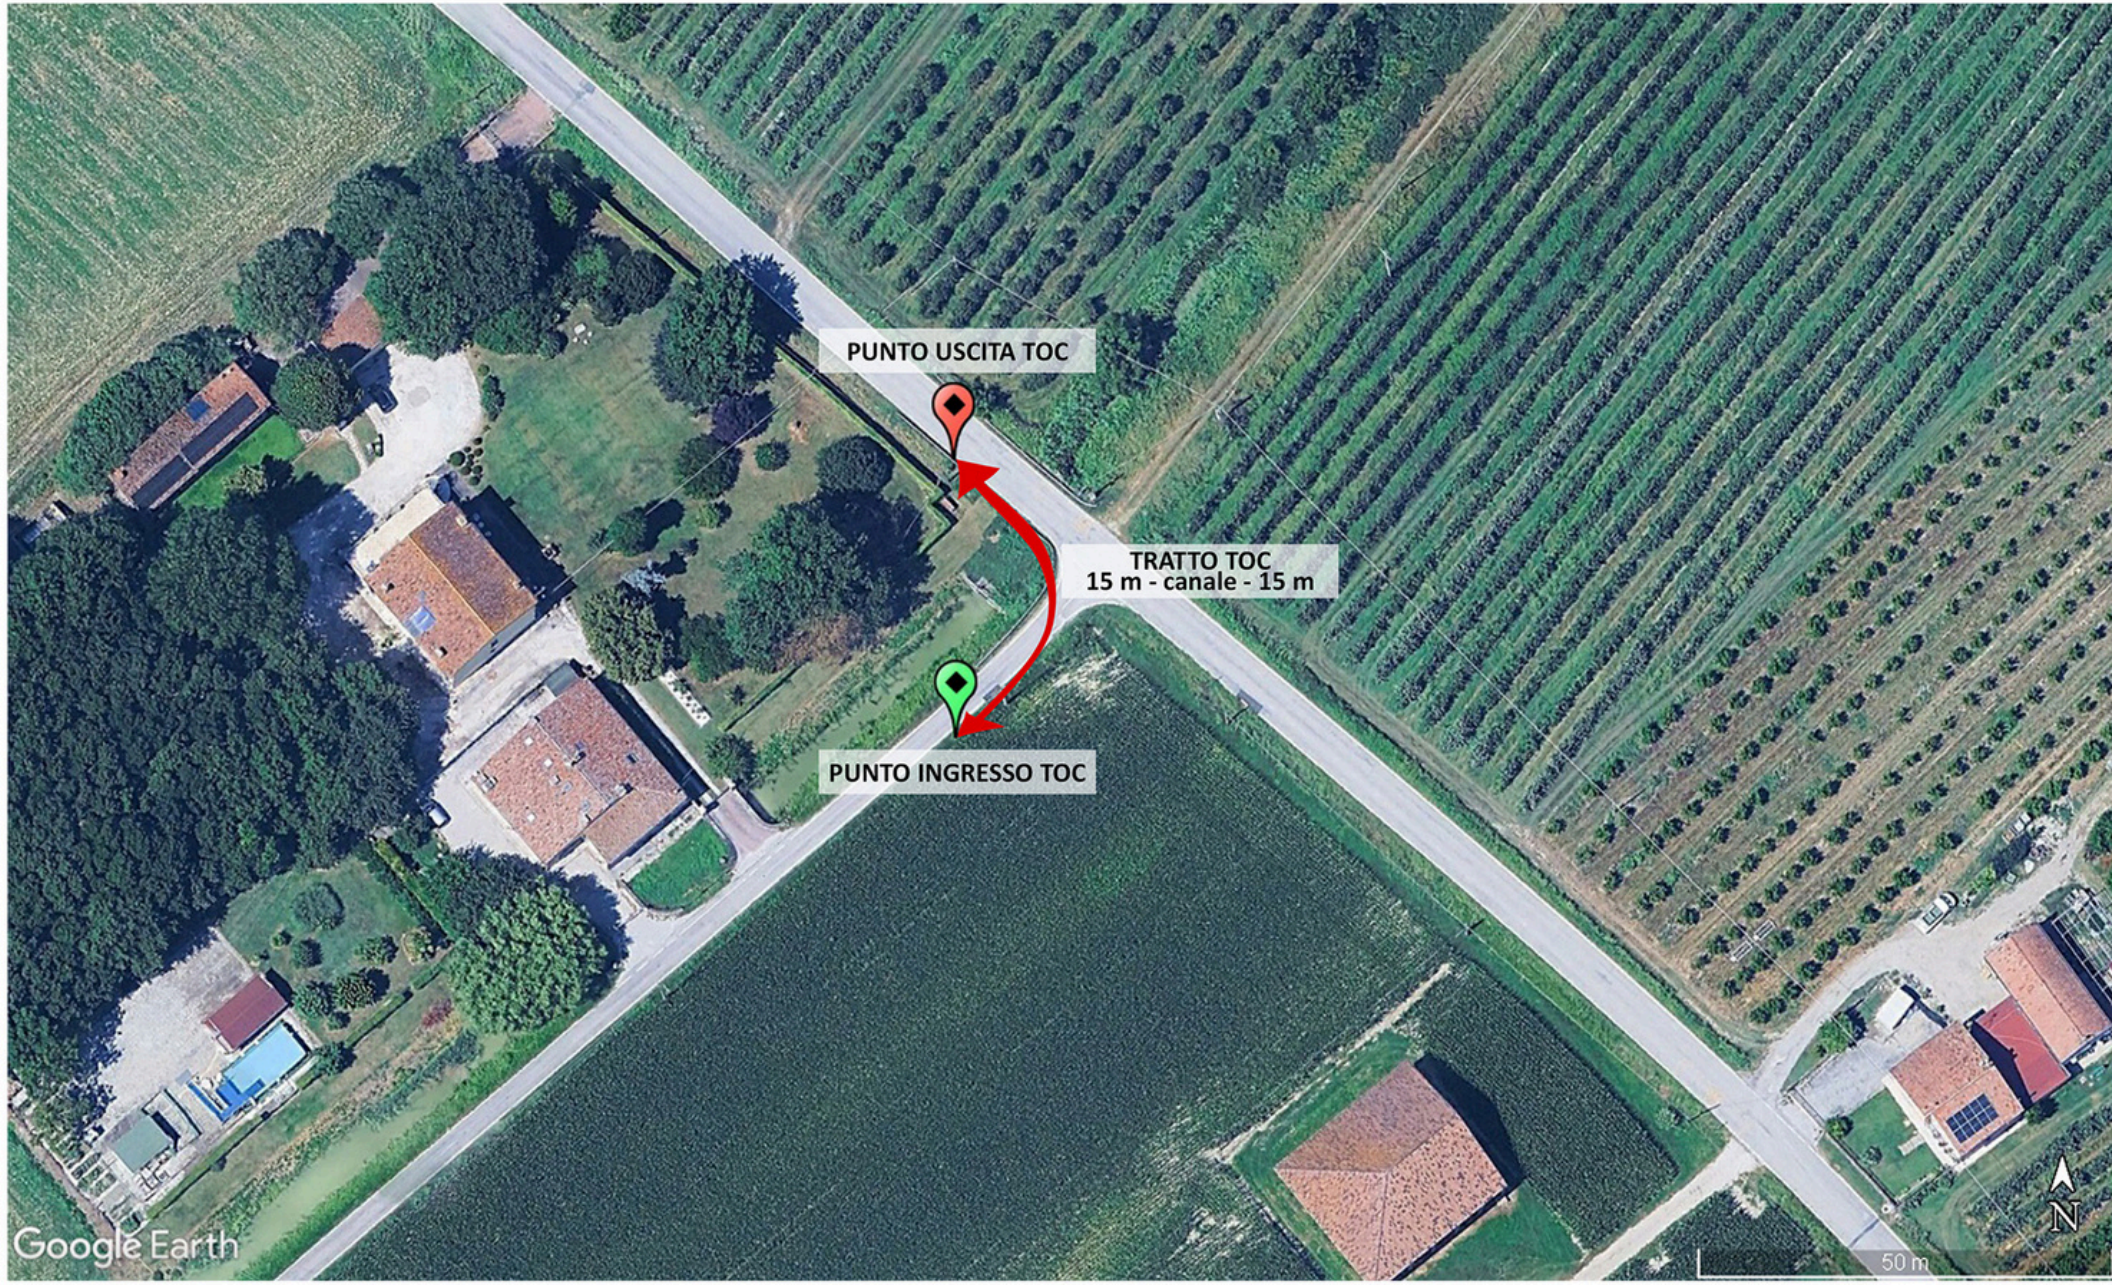


TRATTO IN TOC - Cavidotto AT - Scolo Picchio Nuovo

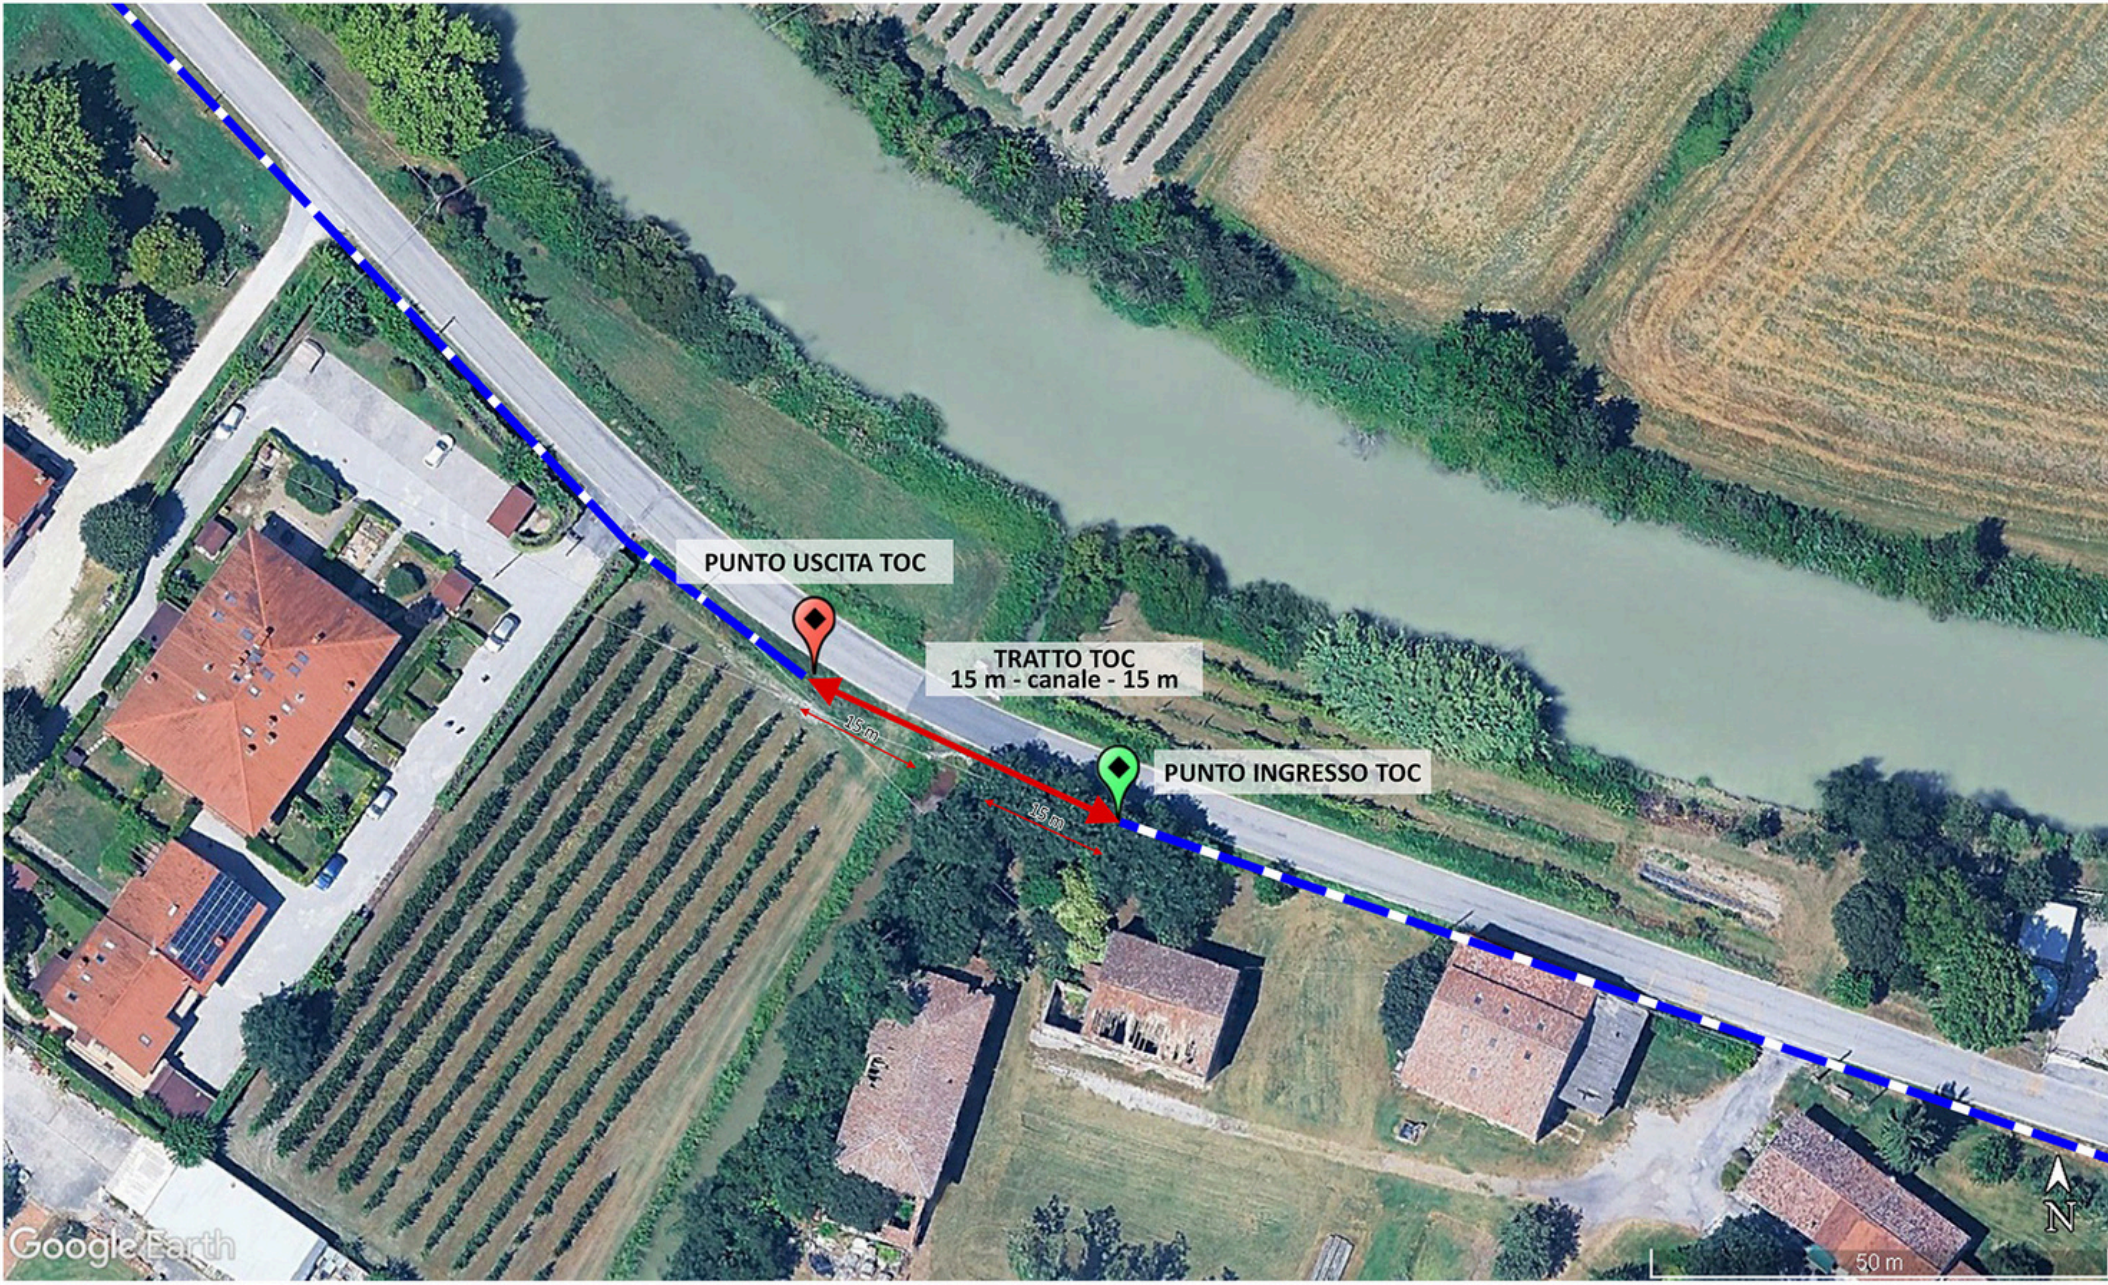

TRATTO IN TOC - Cavidotto AT - Scolo Picchio Vecchio



TRATTO IN TOC - Cavidotto AT - Po Morto di Primaro

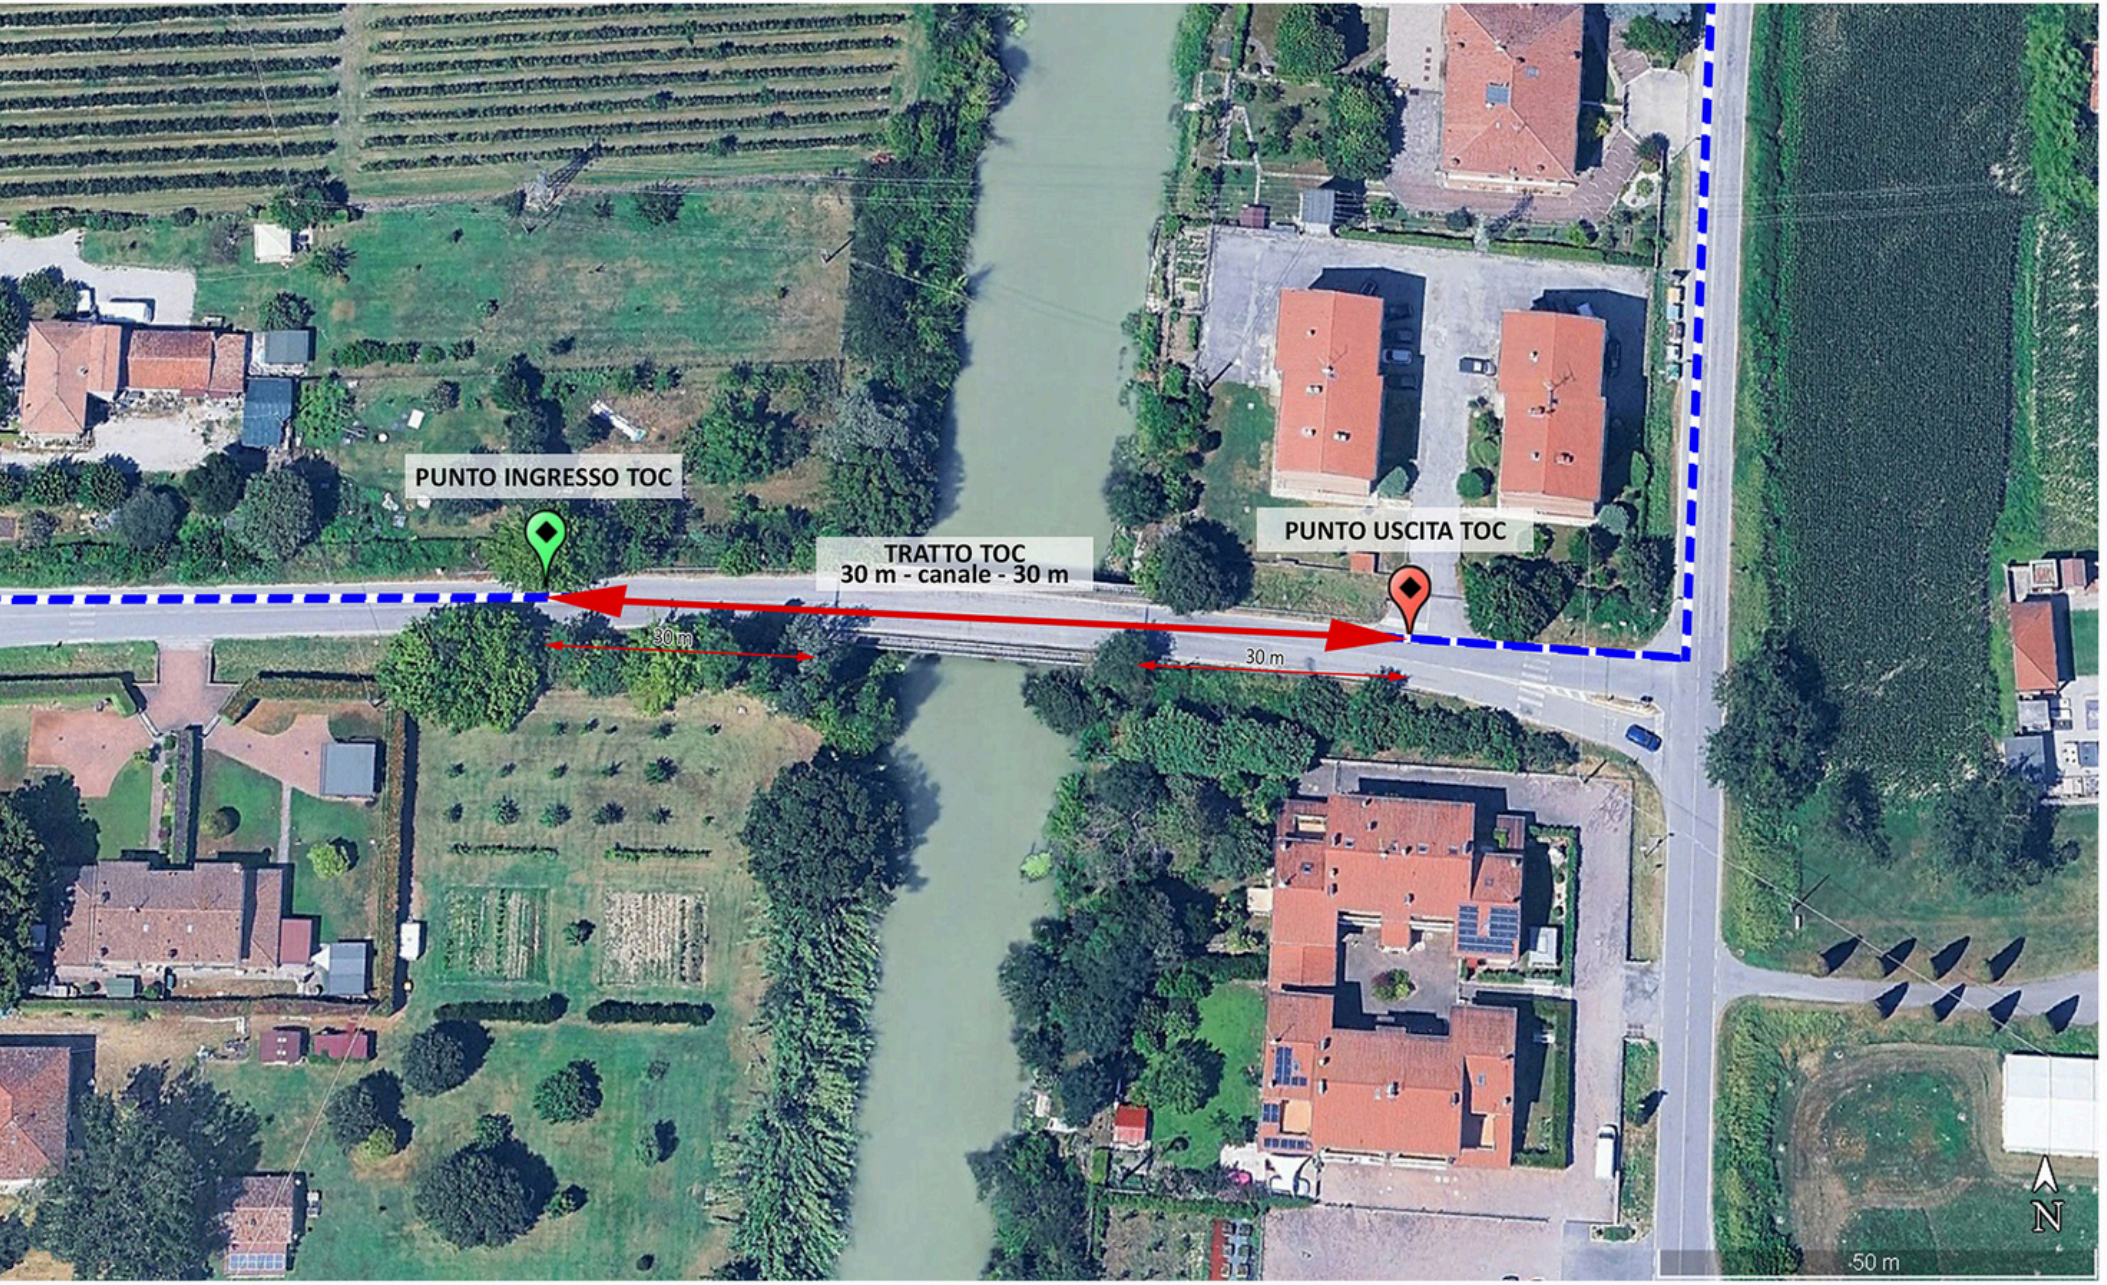


TRATTO IN TOC - Cavidotto AT - Valcore



TRATTO IN TOC - Cavidotto AT - Attraversamento ferroviario



TRATTO IN TOC - Cavidotto AT - Po di Volano

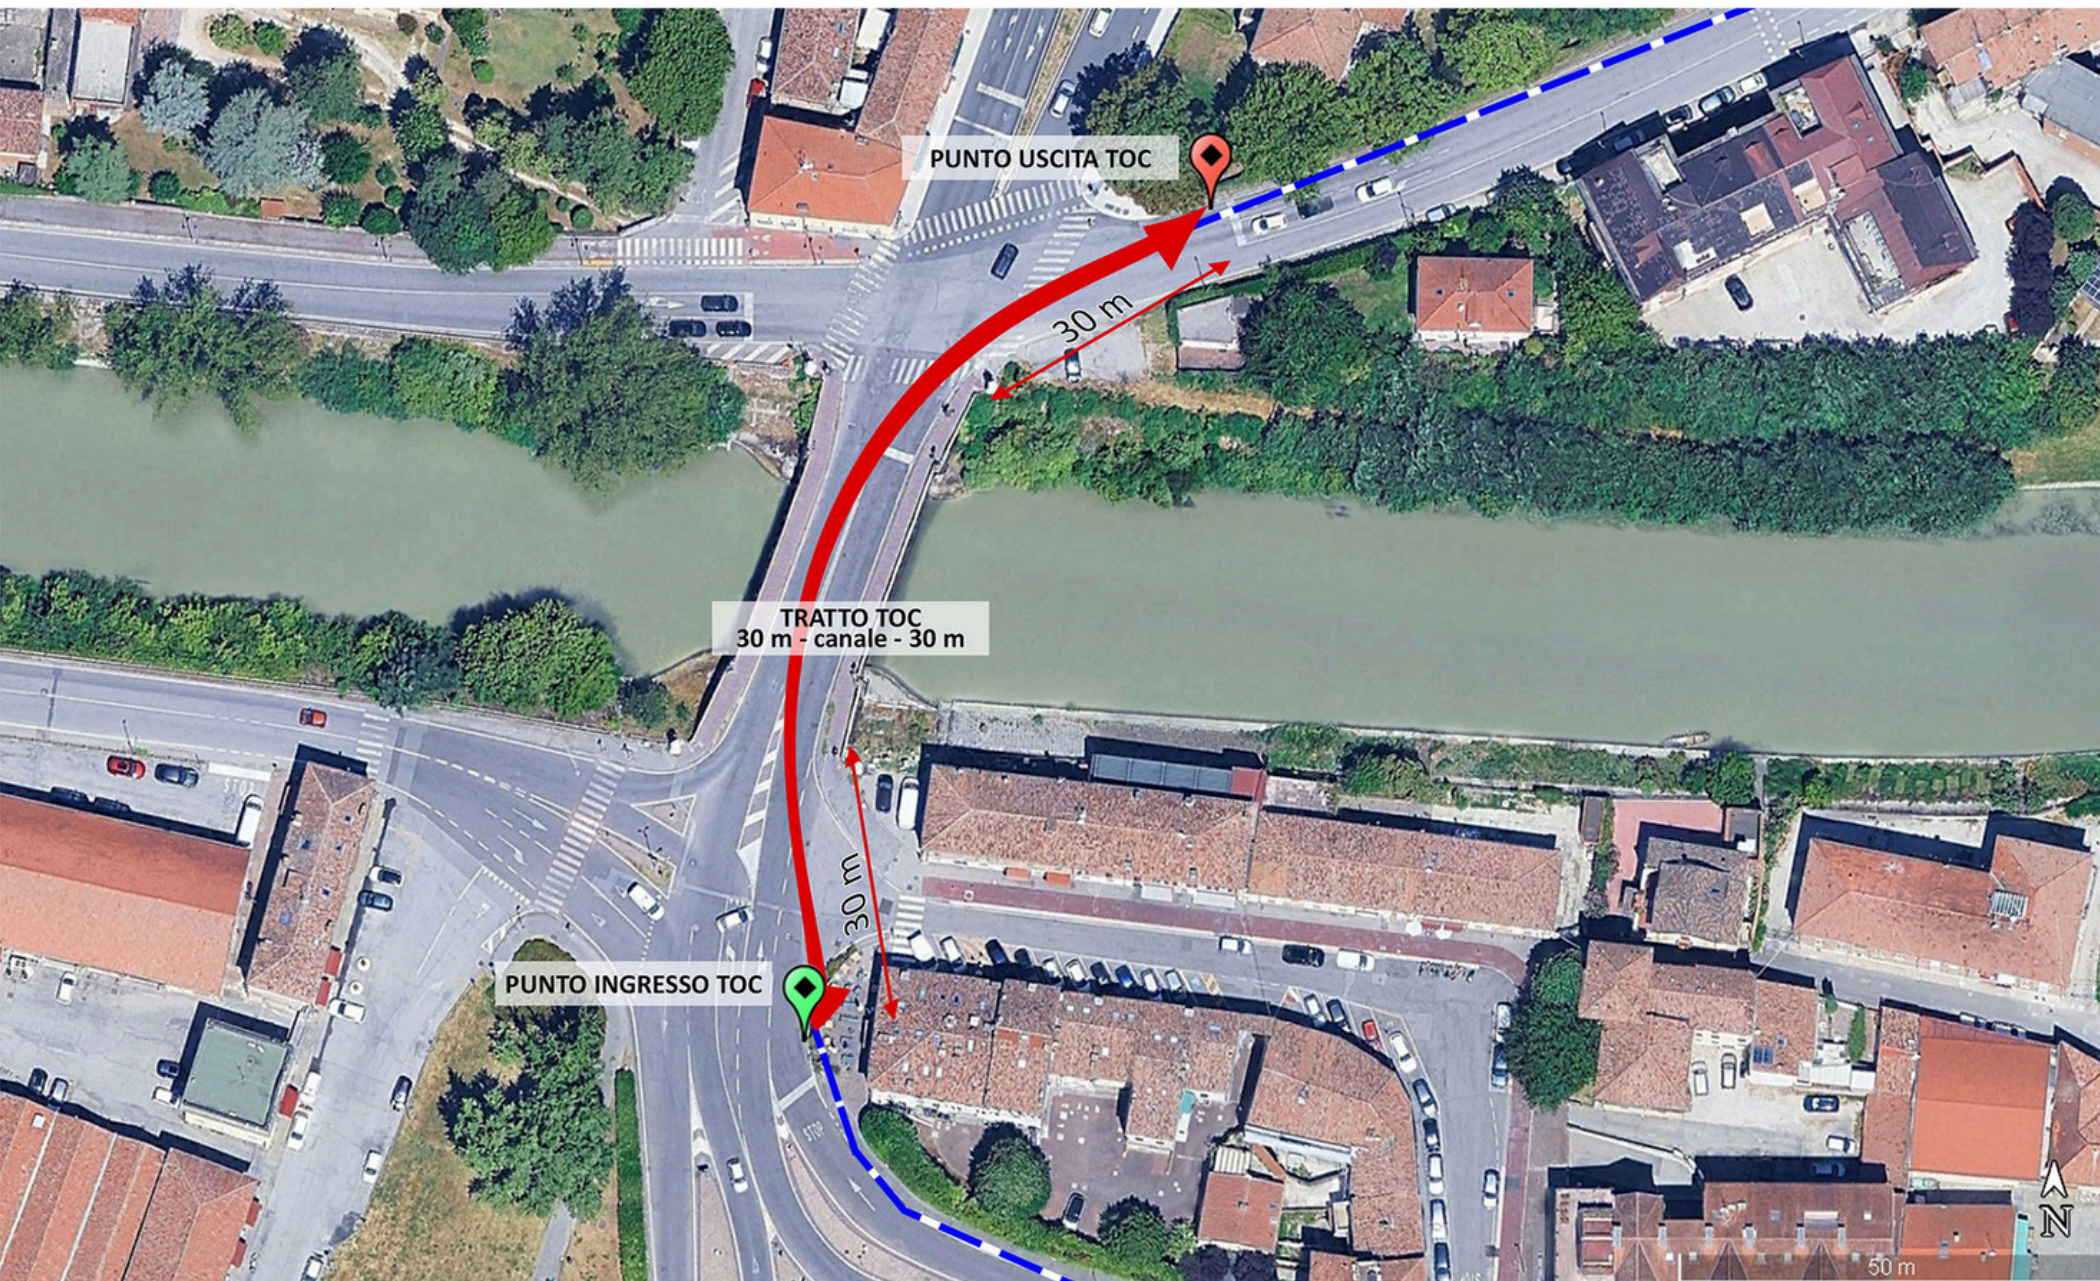

TRATTO IN TOC - Cavidotto AT - Scolo San Lazzaro

