


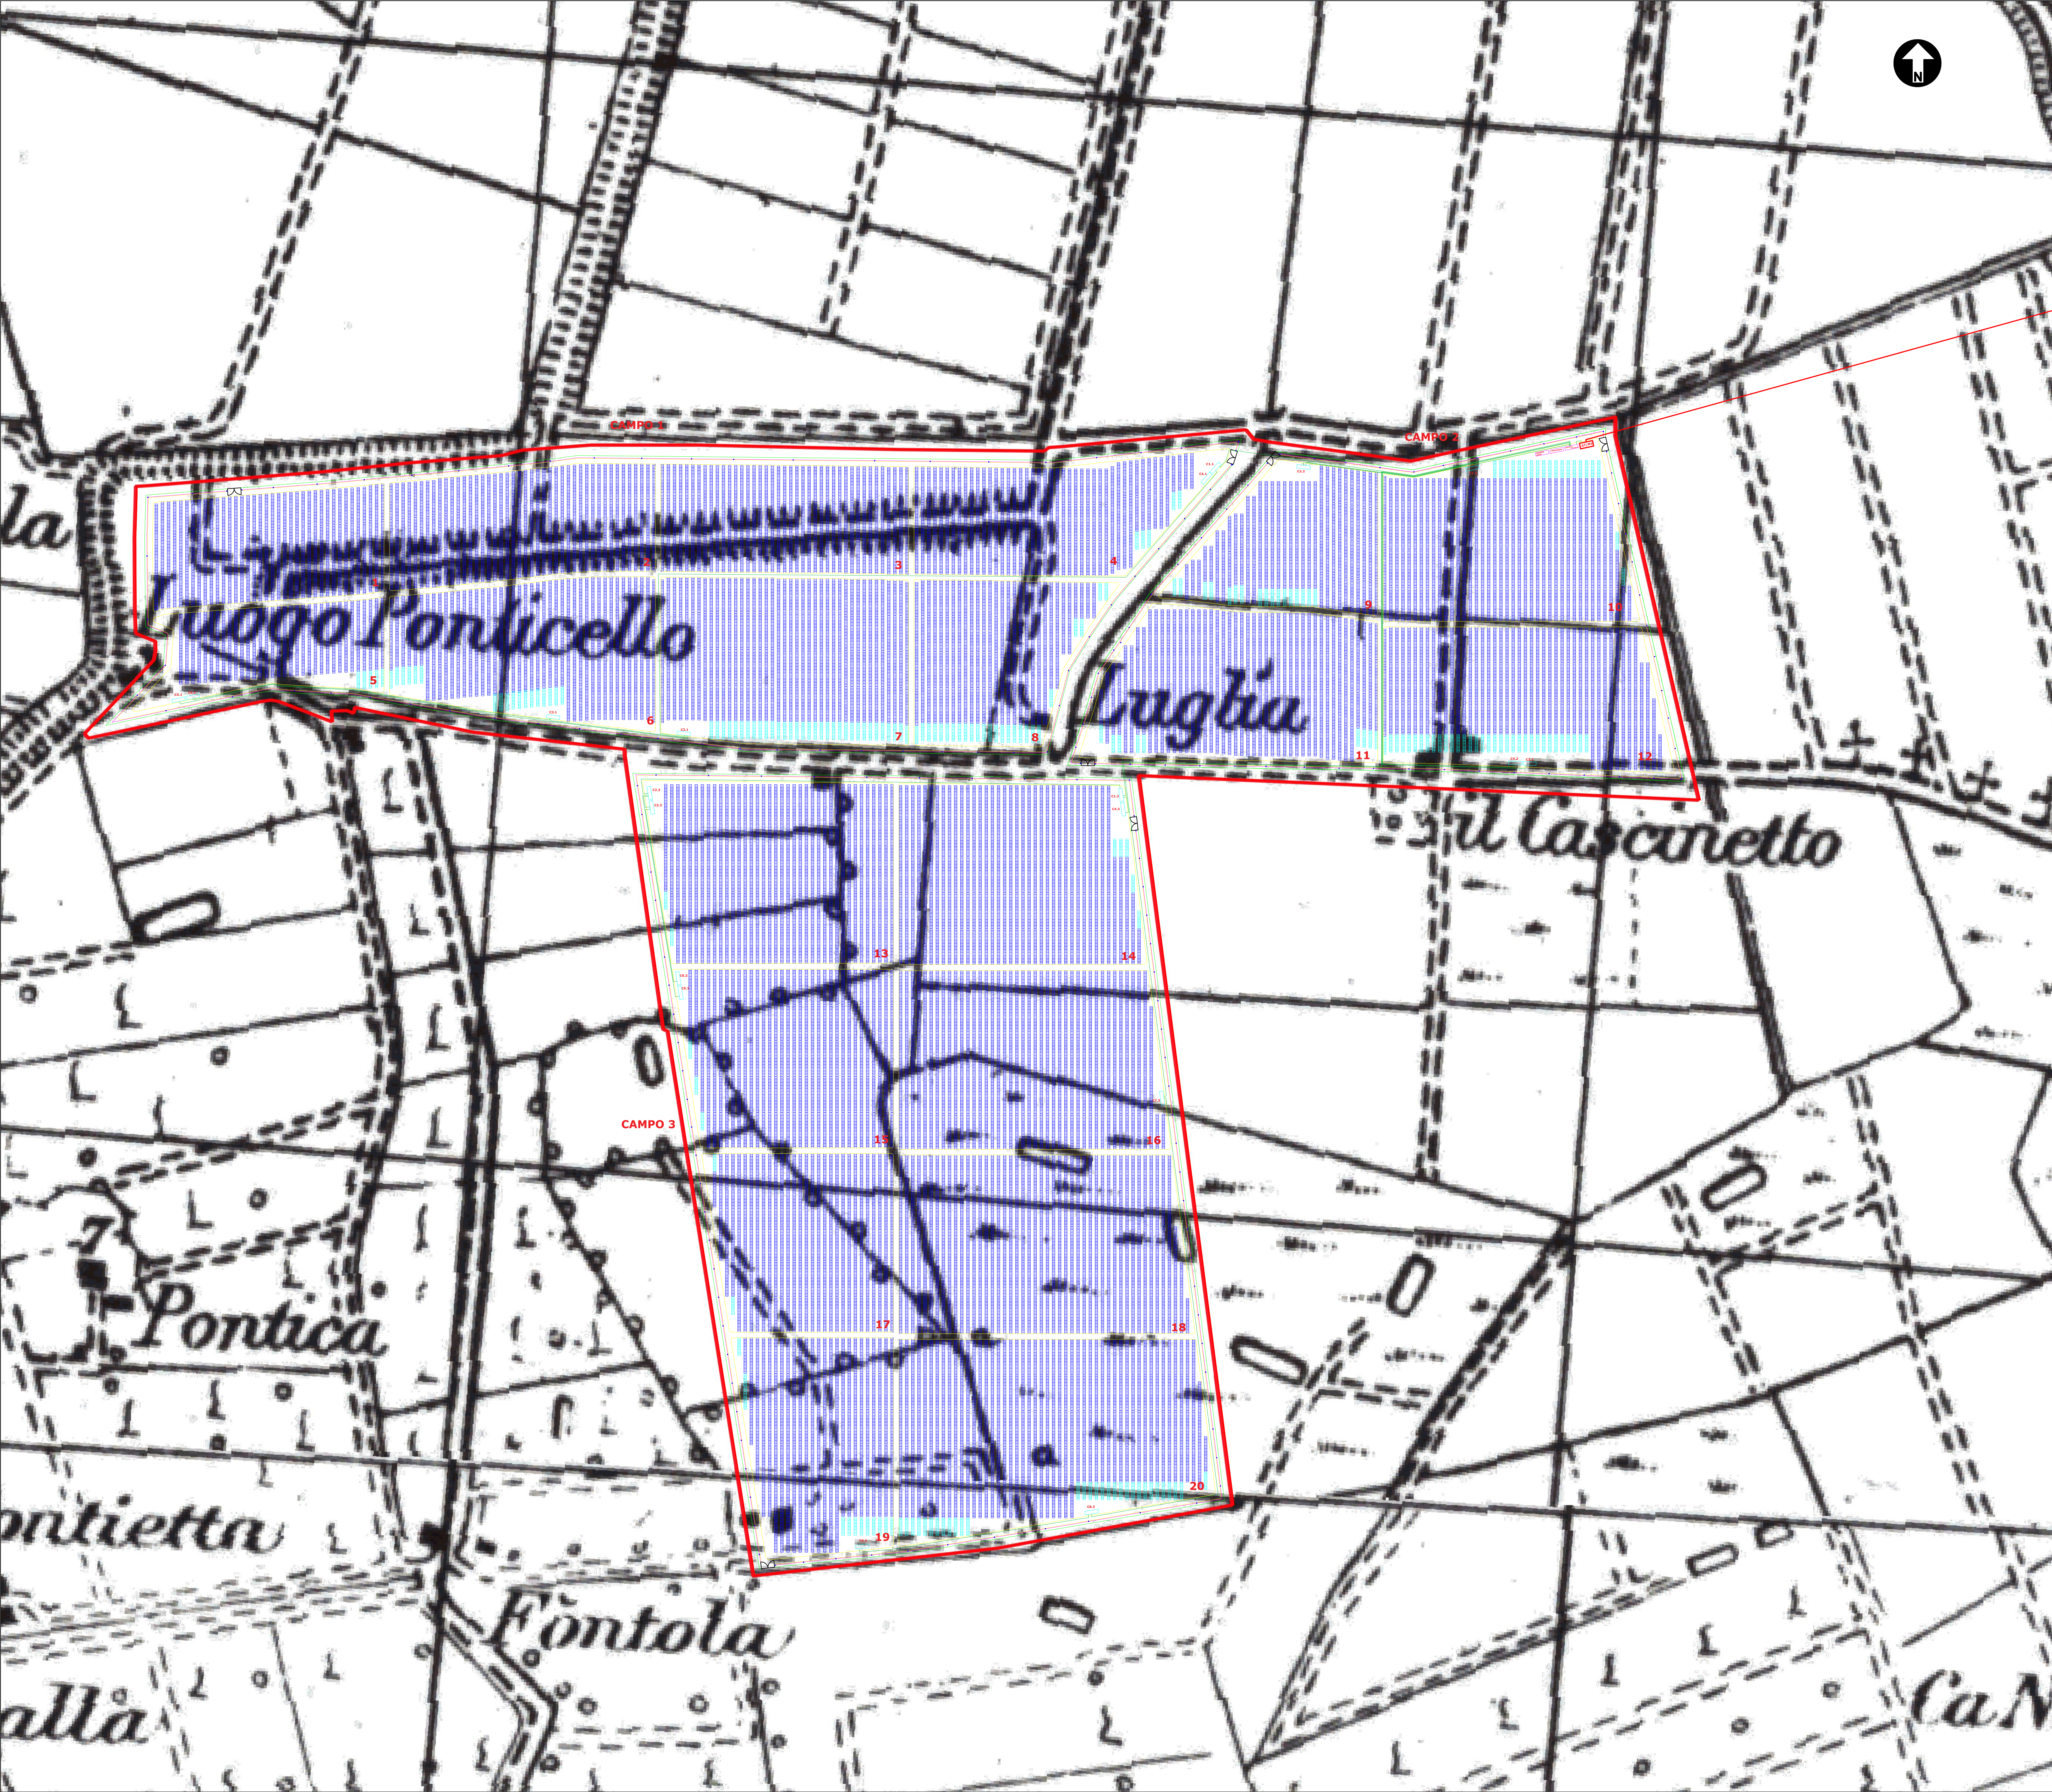

POTENZA IMPIANTO 56070 kW
N. PANNELLI TOTALE = 74760
SUPERFICIE TOTALE TERRENI = circa 68,5 ettari

POTENZA CAMPO
CAMPO 1: 18,20 MW - 23,3 ha
CAMPO 2: 10,73 MW - 13,84 ha
CAMPO 3: 27,14 MW - 30,17 ha

Tipologia superficie: Terreno agricolo
Tipologia strutture: Tracker monoassiale
Numero pannelli per tracker = 24/12
Numero file pannelli per tracker = 1
Distanza tra file (pitch) = 5,5 metri
Moduli: Bifacciali 750 W (2,384 x 1,303 mt)

Area catastale di progetto

Viabilità 5m

Recinzione 6-10m da Canali

Mitigazione

Canali Buffer 6m

Canali di deflusso

Blocco Tracker da n.12

Blocco Tracker da n. 24

PLV = Palo Luce/Videosorveglianza

Sovrappasso carrabile

Cabina di Campo - n°19

Cabina MT/AT - n°1

Cabina di raccolta - n°1

Control Room - n°1

Magazzino - n°1

Ingresso

Cavidotti MT

Cavidotto AT

REGIONE EMILIA-ROMAGNA
PROVINCIA DI FERRARA
COMUNE DI FERRARA

PROGETTAZIONE DI UN IMPIANTO AGRIVOLTAICO AVANZATO DA
56,07 MW DENOMINATO "CUNIOLA" LOCALIZZATO NEL COMUNE
DI FERRARA (FE) - EMILIA-ROMAGNA

ELABORATO

EP_07

Planimetria generale impianto con linee elettriche su base IGM

SCALA 1:25.000

PROPONENTE:
FERRARA SOLAR S.R.L.
SEDE LEGALE IN LARGO ARTURO TOSCANINI, 1
20122 - MILANO (MI) - P.IVA. 05821240651
sicilysunrise@arubapec.it

PROGETTAZIONE:
SAVESYSTEMS S.R.L.
PIAZZA DI PIETRA, 26
00186 - ROMA (RM) - P.IVA 04981400650
savesysitemari@pec.it



Rev	Data	Descrizione	Eseguito	Verificato	Approvato
00	GIU 2026	PROGETTO DEFINITIVO	C.C.A.D.	S.A.	S.A.