
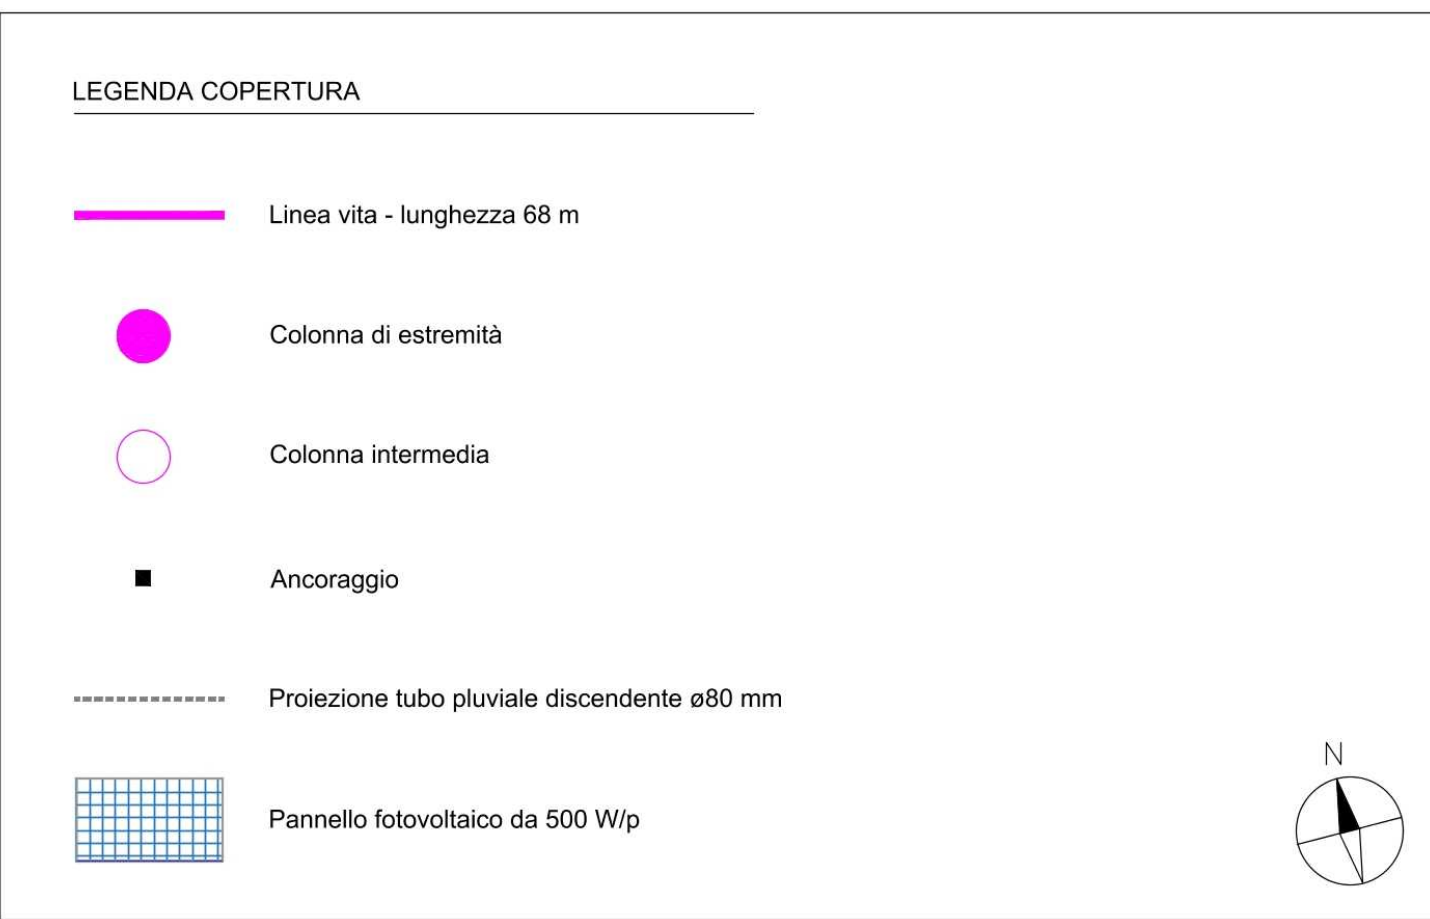
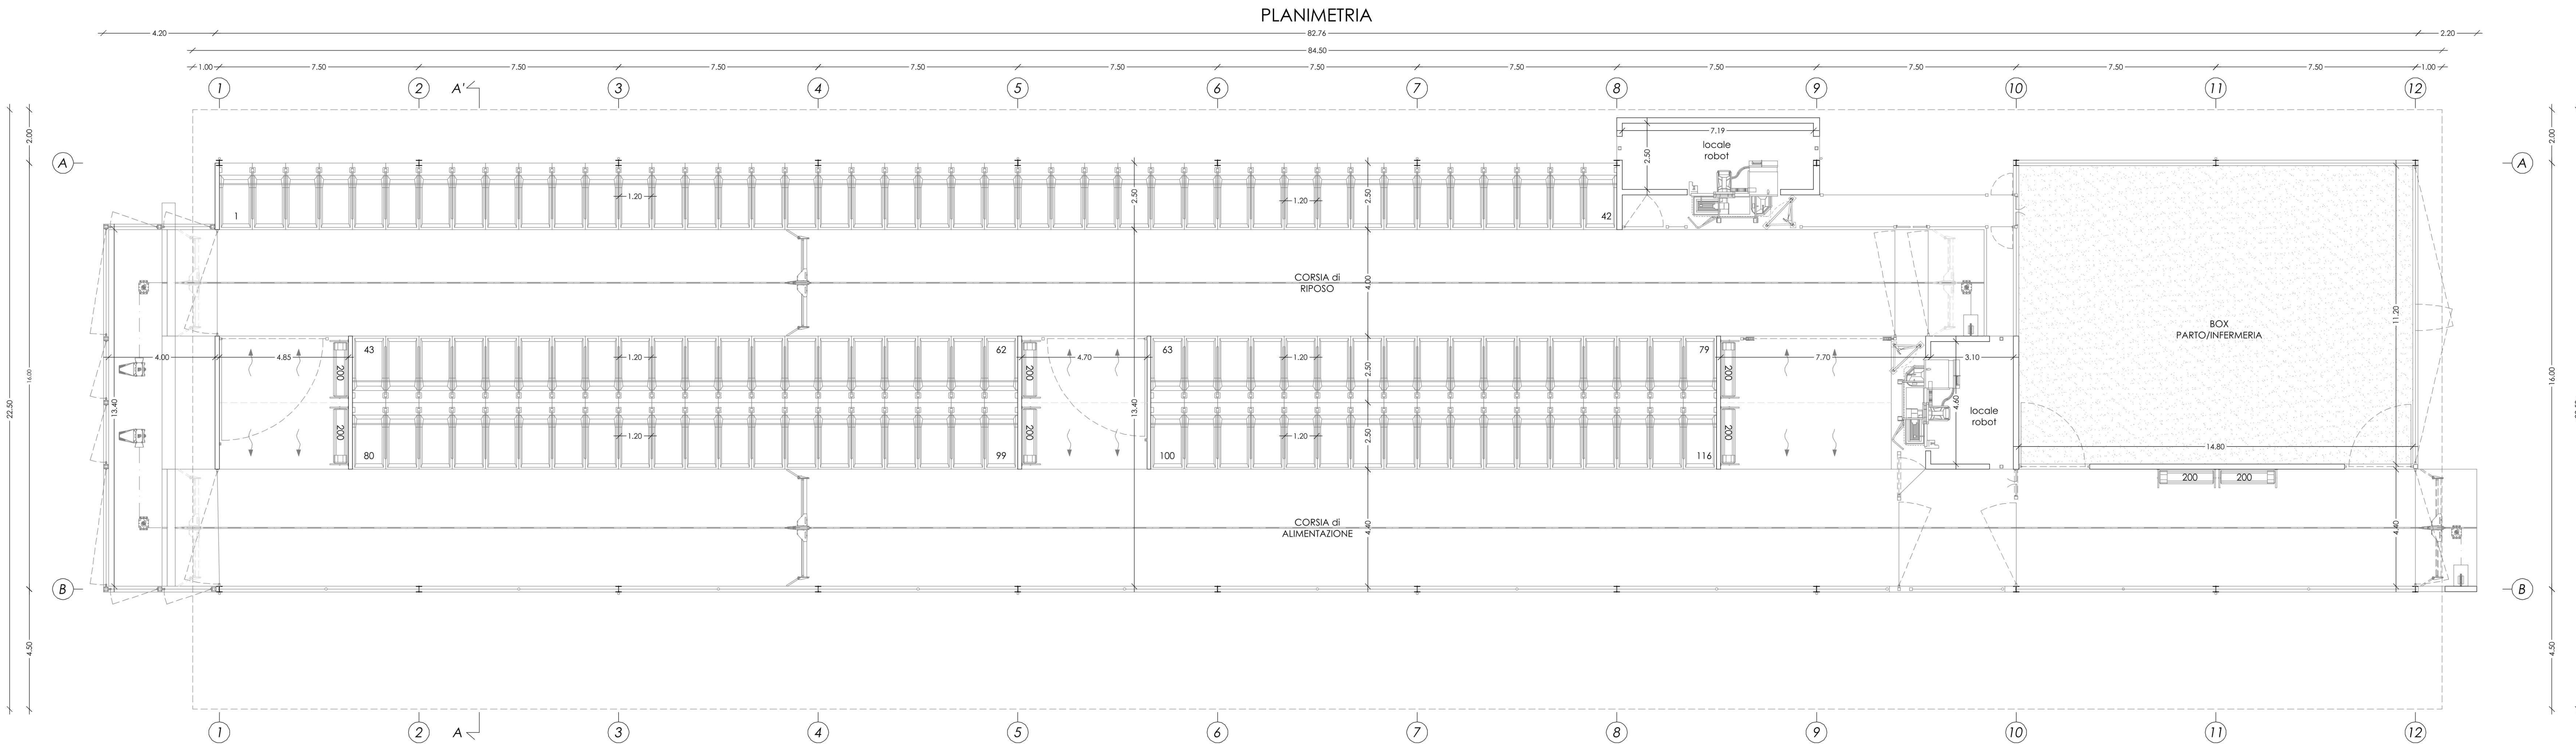
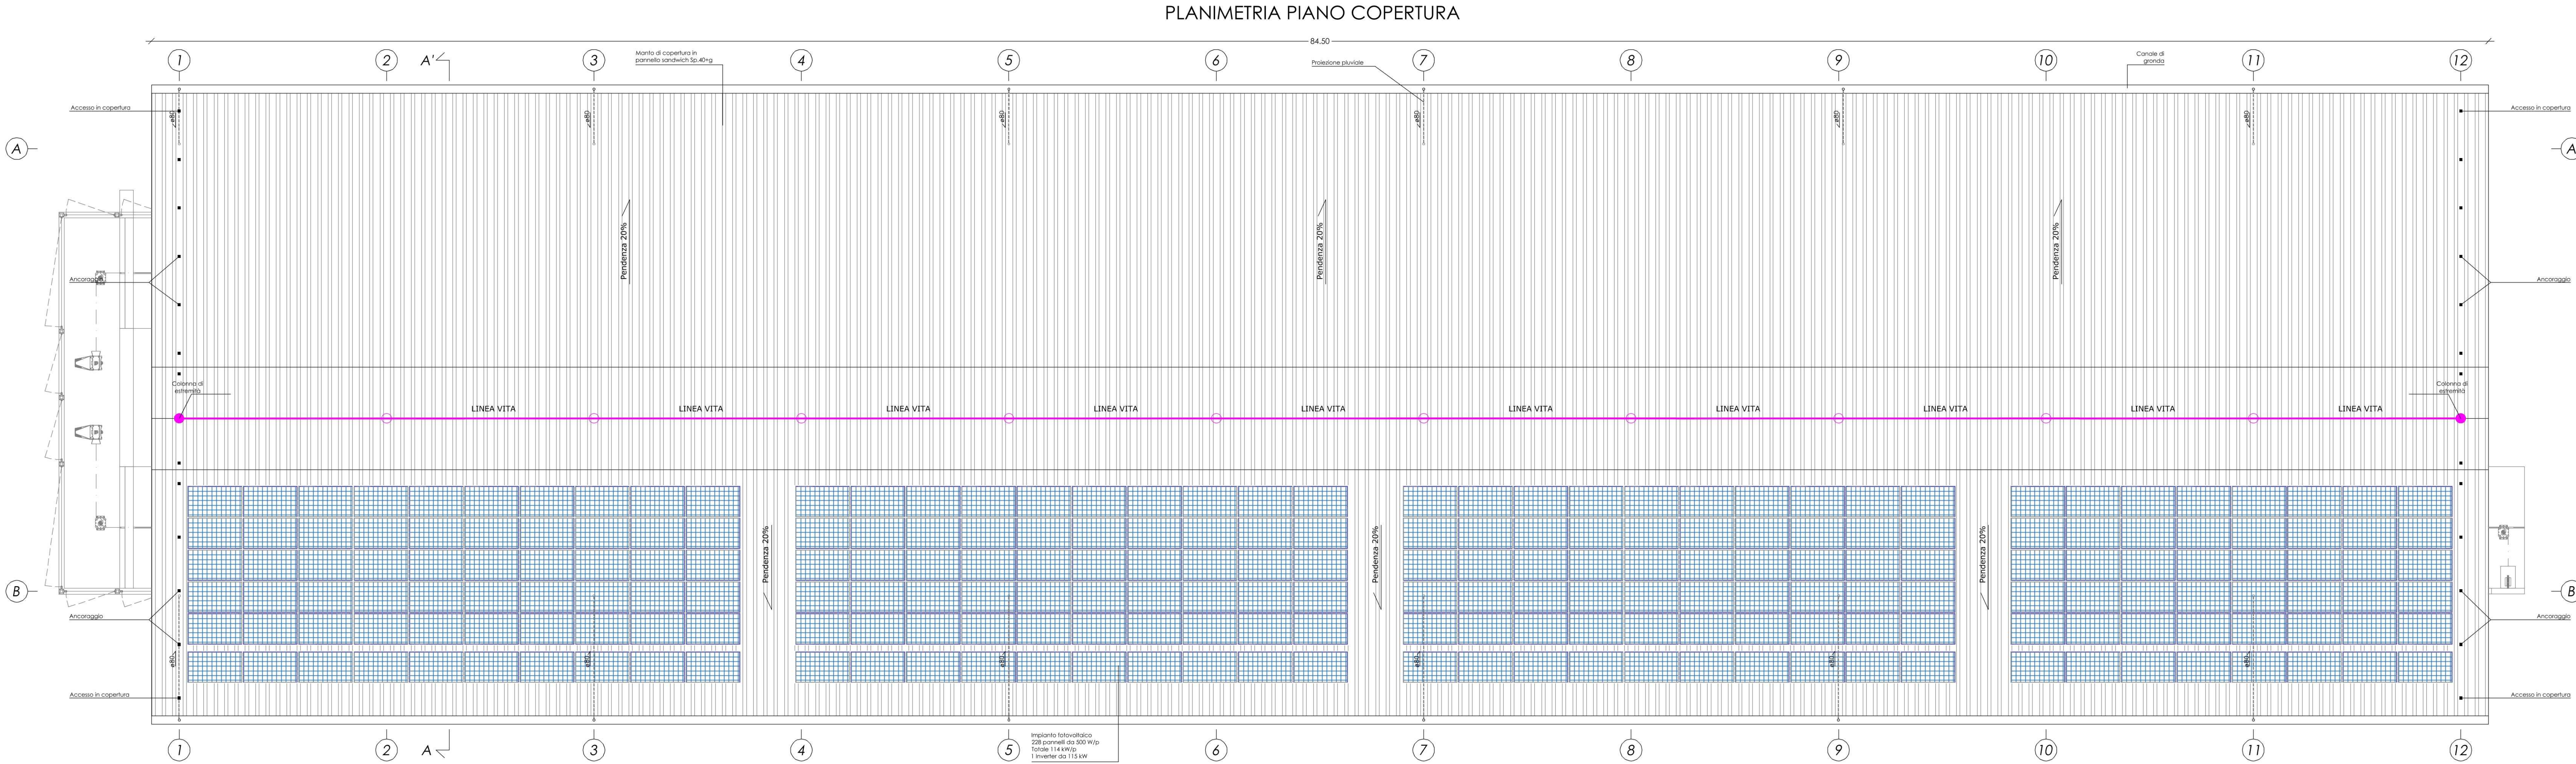


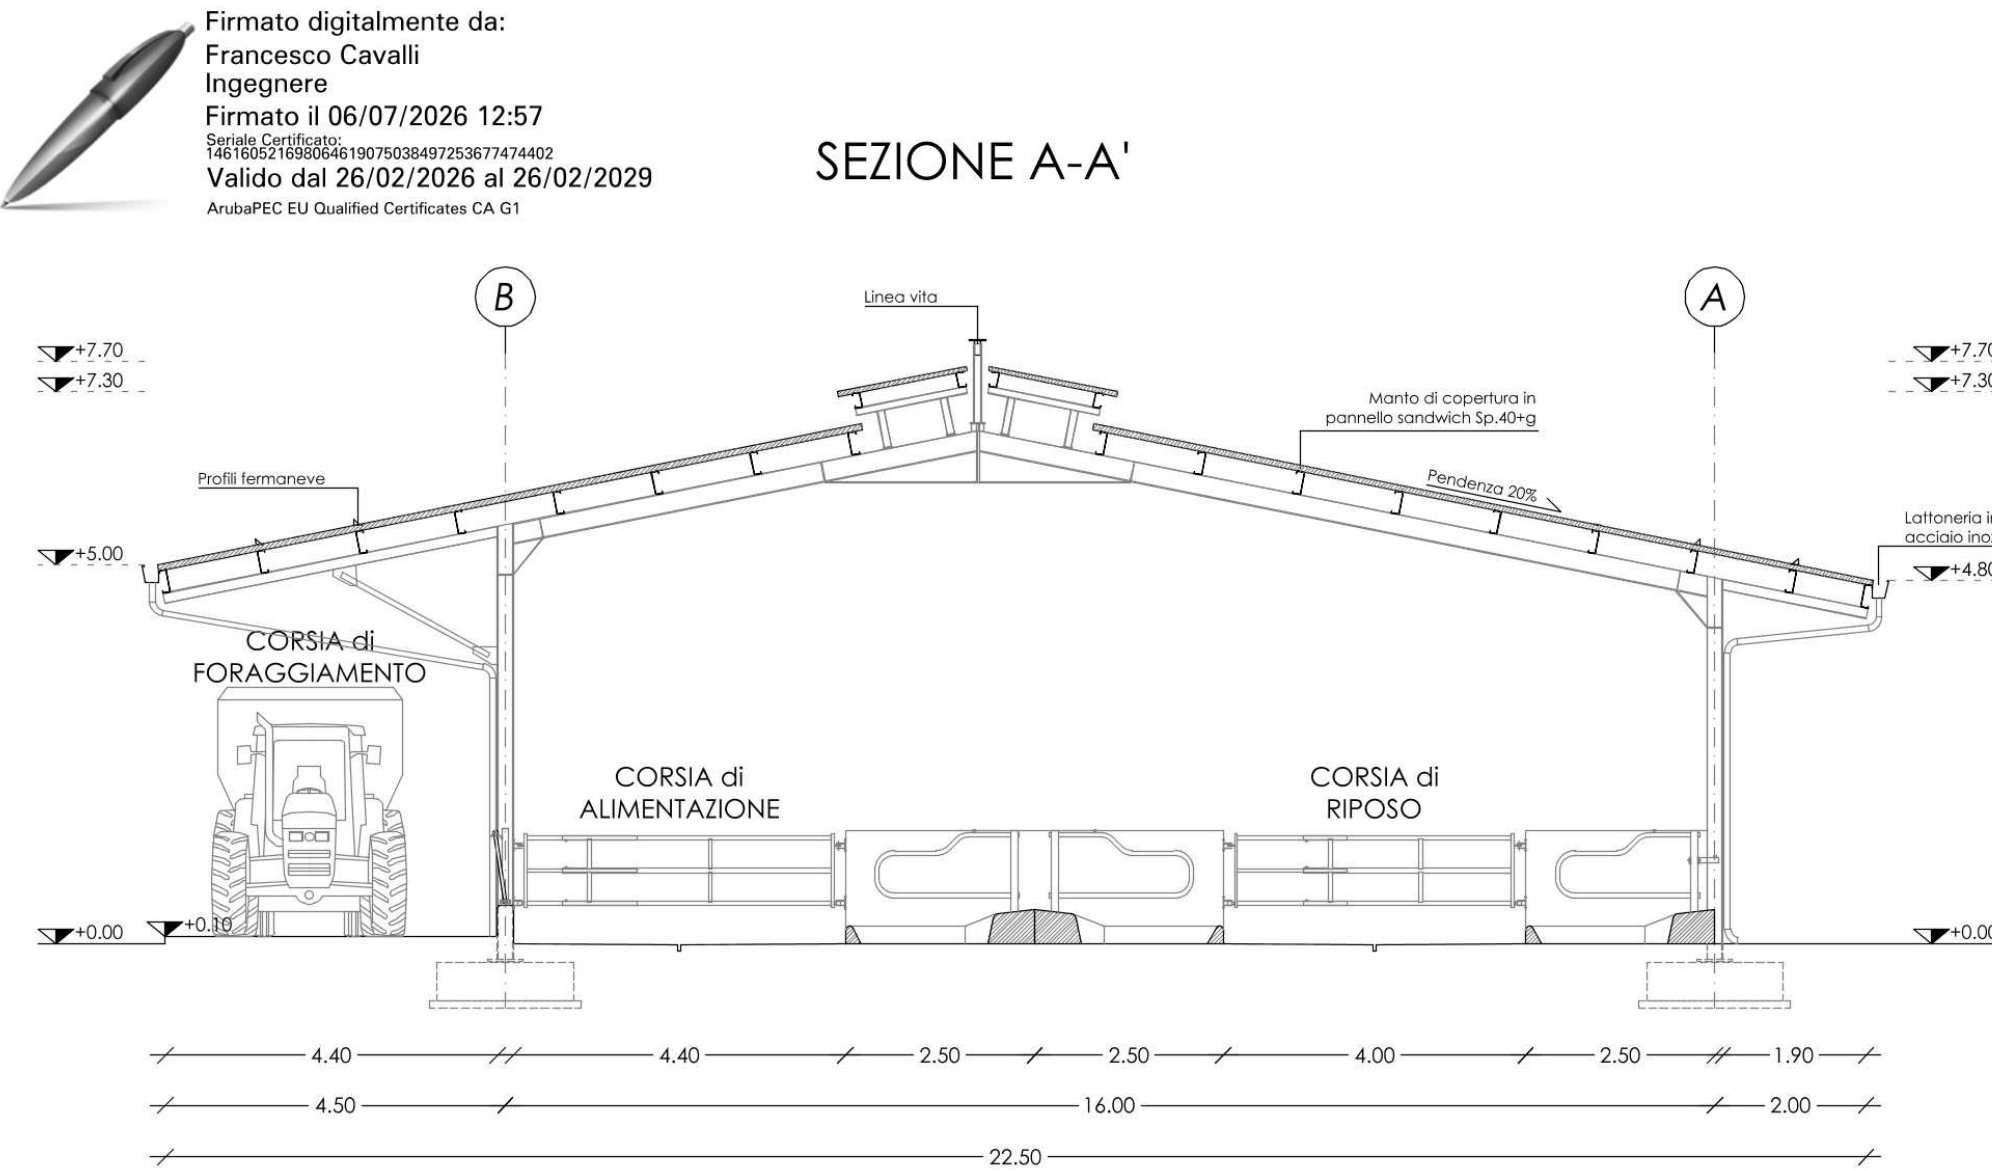

Studio Cavalli Chiostri del Duomo, 17 29121 Piacenza tel 0523.324845 - fax 0523.303367	Comune	CORTEMAGGIORE	Località	LOC. CASA NUOVA			
	Progetto	VERIFICA DI ASSOGGETTABILITA' A VIA STUDIO PRELIMINARE AMBIENTALE					
Committenti	AZIENDA AGRICOLA PARENTI GIACOMO E GIANCARLO SOCIETÀ AGRICOLA Via Casero, 9 29016 Cortemaggiore (PC)						
Progettisti	dott. ing. FRANCESCO CAVALLI						
STATO DI PROGETTO		RICOVERO BOVINI DA LATTE (F) - PLANIMETRIA E SEZIONE					
Tavola SPA_TA05		Scala	1:100	Data	01/07/2026		