
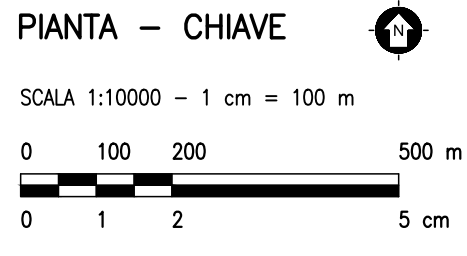
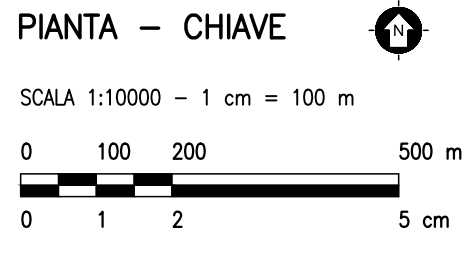
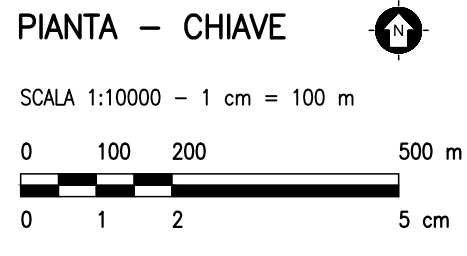
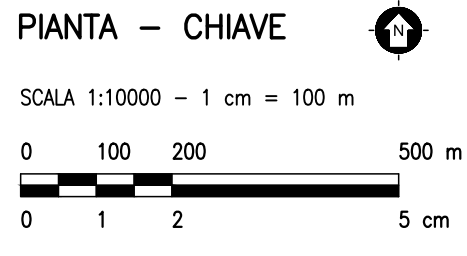
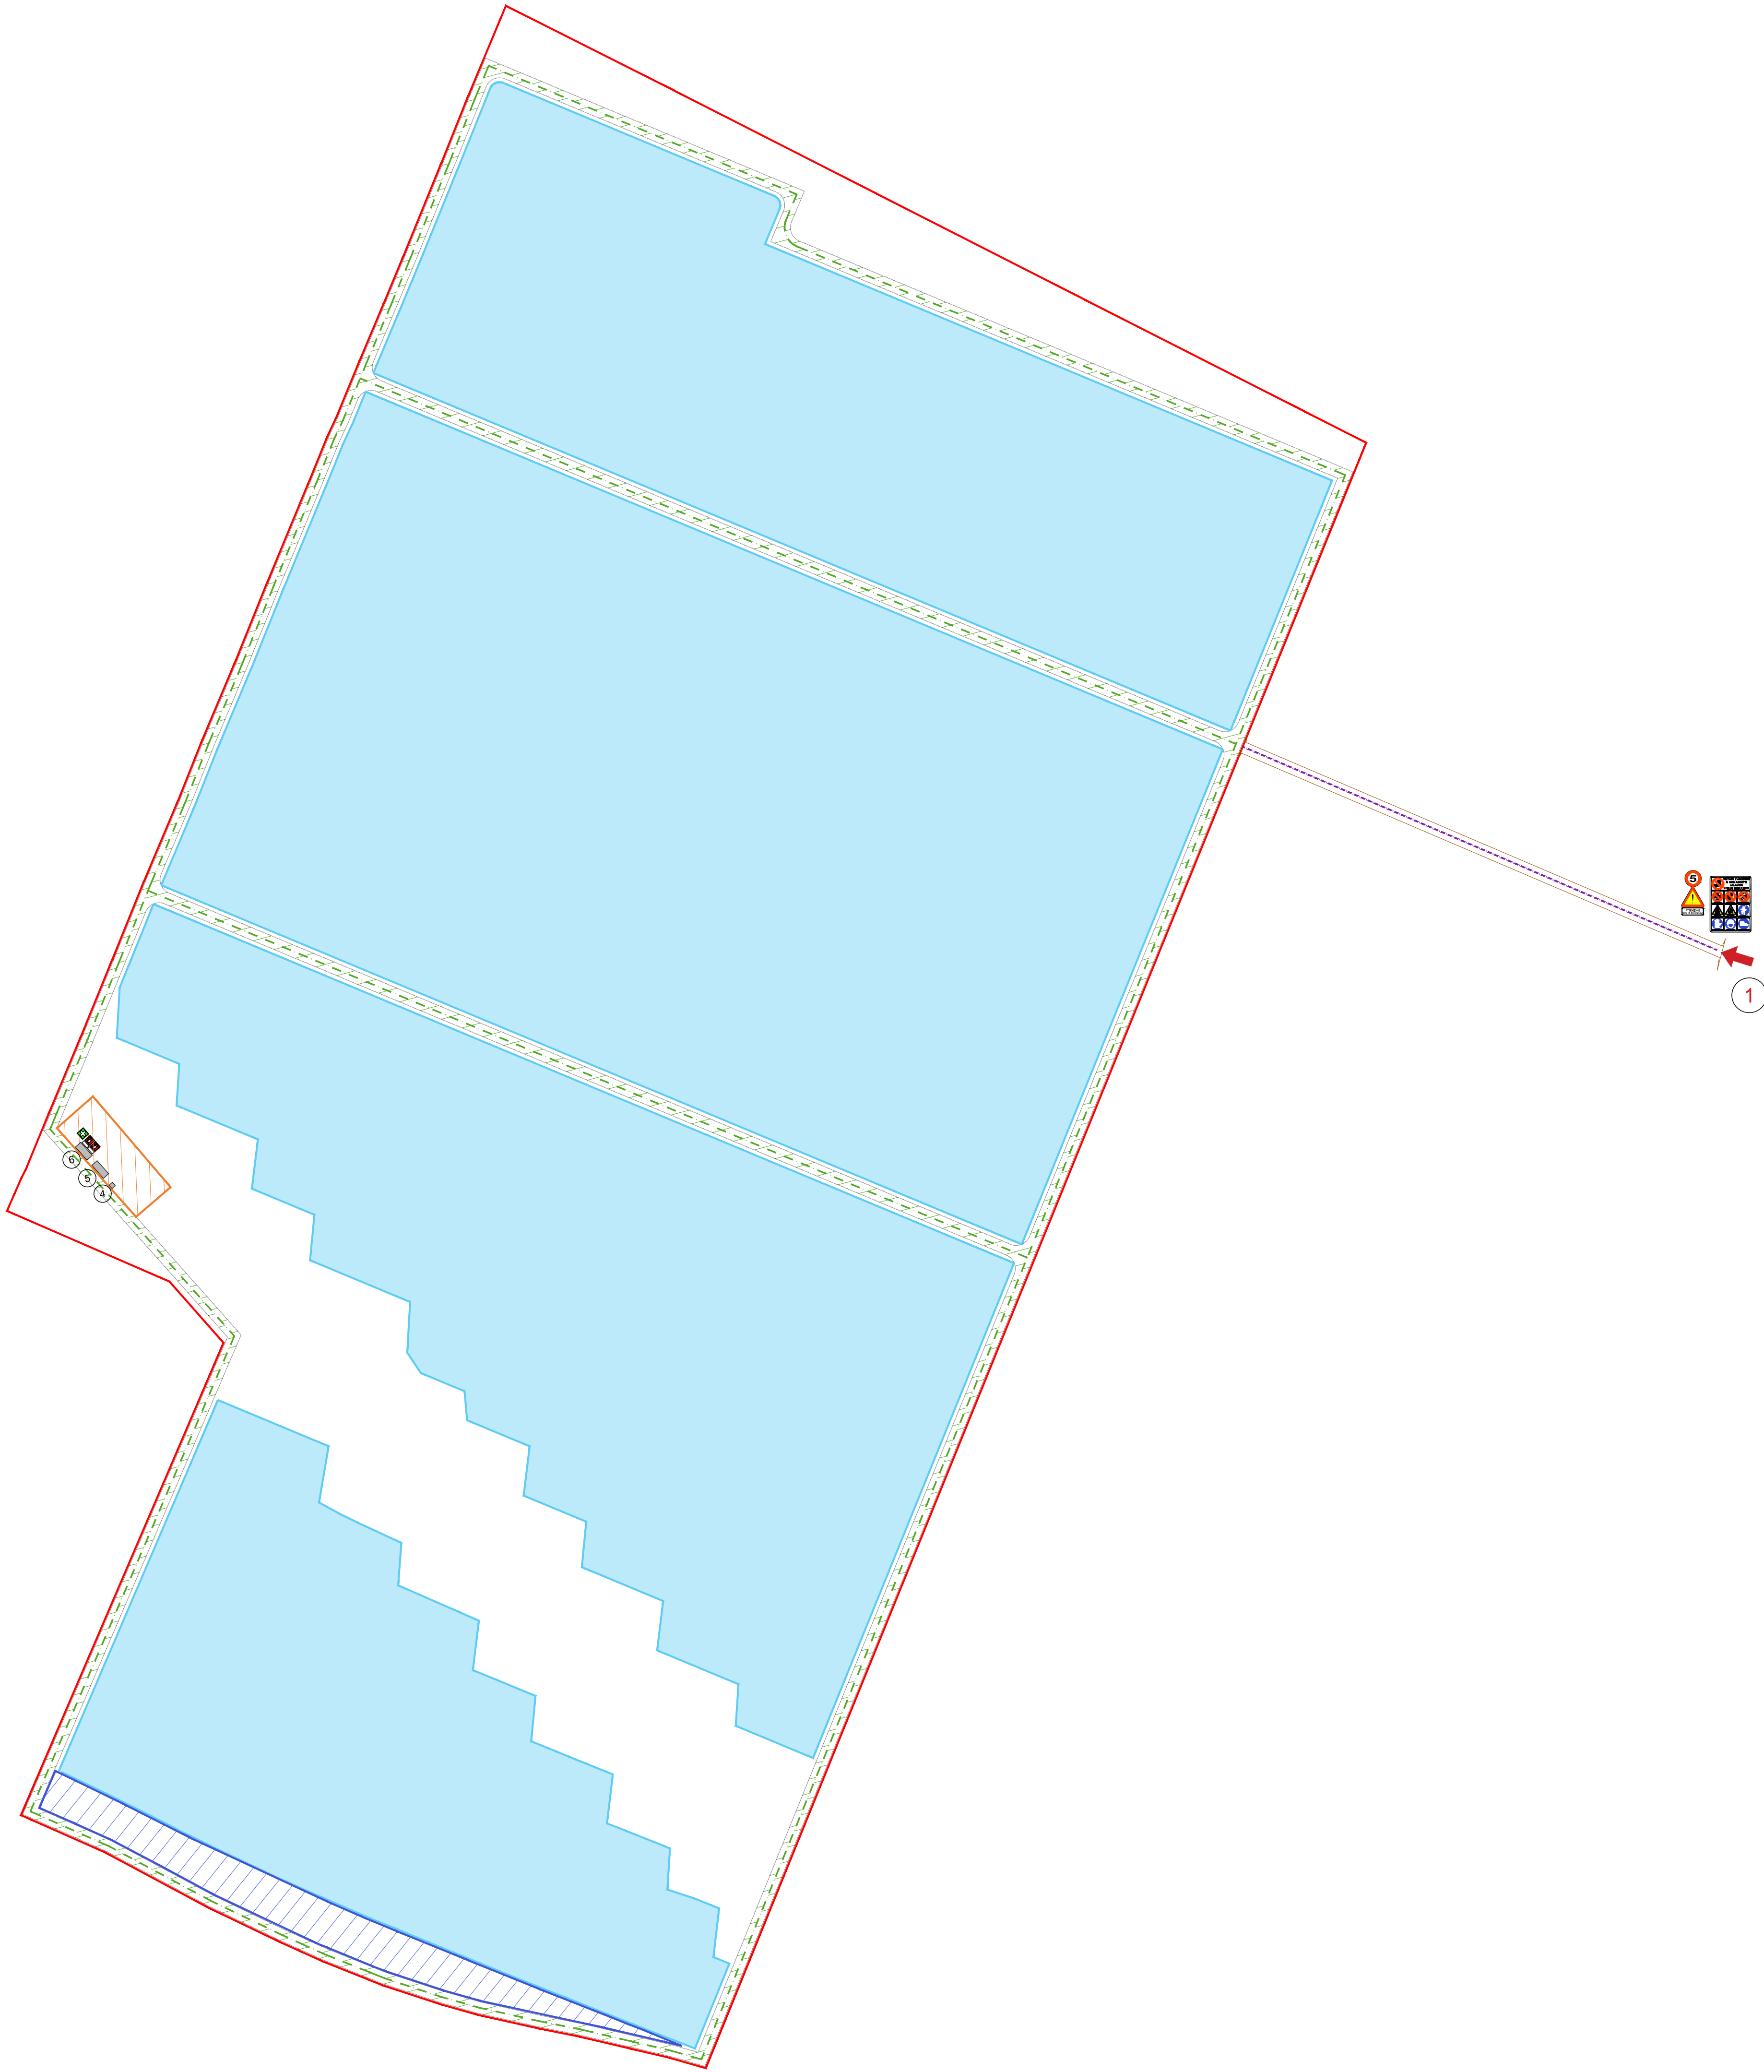
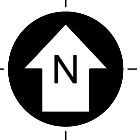


PLANIMETRIA AREA DI
CANTIERE
1:1250

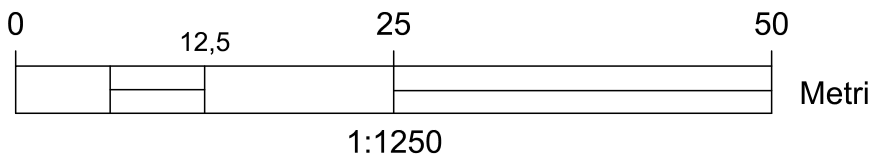

LEGENDA:			
	1	ACCESSO AL CANTIERE DA VIABILITA' ESTERNA	
4	BARACCA: WC	5	BARACCA: MAGAZZINO
6	BARACCA: BOX UFFICI		
	VIABILITA' INTERNA AL CANTIERE		
	VIABILITA' ESTERNA AL CANTIERE		
	RECINZIONE PERIMETRALE AREA DI CANTIERE		
	AREA DI INTERVENTO CAMPO FOTOVOLTAICO		
	AREA BARACCHE DI CANTIERE		
	AREA DI DEPOSITO E STOCCAGGIO TEMPORANEO MATERIALI		
	CASSETTA PRONTO SOCCORSO (DA TENERE NEL BOX UFFICI)		ESTINTORE A POLVERE E/O CO2 (DA TENERE NEL BOX UFFICI)
	CARTELLINO DI ATTENZIONE PER PASSAGGIO DI AUTOMEZZI		CARTELLINO DI DIVIETO DI ACCESSO AI NON ADDETTI AI LAVORI

Regione Emilia Romagna
Città Metropolitana di Bologna
Comune di Castel Maggiore

PROGETTO DEFINITIVO

Nome progetto
"CASTEL MAGGIORE AFV"

Oggetto:
Impianto agrivoltaico con potenza installata pari a circa 11.845,60 kWp, e delle relative opere di connessione, denominato "Castel Maggiore AFV" da realizzarsi nel Comune di Castel Maggiore (BO)

Titolo:
PLANIMETRIA AREA CANTIERE

Proponente:
Cedro
CEDRO S.R.L.
Via Caravaggio, 125
65125 Pescara (PE)

Cordinatore del progetto:
SYNERGY
SYNERGY S.R.L.
Via Clodoveo Bonazzi, 2
40013 - Castel Maggiore (BO)

Progettazione:
Ing. PIERPAOLO SEMPROLI
TELEIOS
TELEIOS S.r.l.
Via Salvatore Quasimodo 44
40013 Castel Maggiore (BO)
Tel. 051.702277 - Fax 051.700825
www.teleios-ing.it

5					
4					
3					
2					
1					
0	05/2026	EMISSIONE	G.Fiorini	P.Semproli	L.Malservisi
Rev.	Data	Motivo Revisione	Eseguito	Verificato	Approvato
Tipologia:	TAVOLA	Formato:	A0	Foglio:	1 di 1
Scala:	1:1250	File:	TL03_Plan_ARA_CANT	Tavola N°:	142_TL_09

TUTTI I DIRITTI SONO RISERVATI A NORMA DI LEGGE. Sono vietate la riproduzione e l'antropizzazione di parti senza la presenza di un'autorizzazione scritta da parte di Synergy S.r.l. All rights reserved by law. Reproduction and extrapolation of parts are prohibited without the presence of a written consent from Synergy S.r.l.