


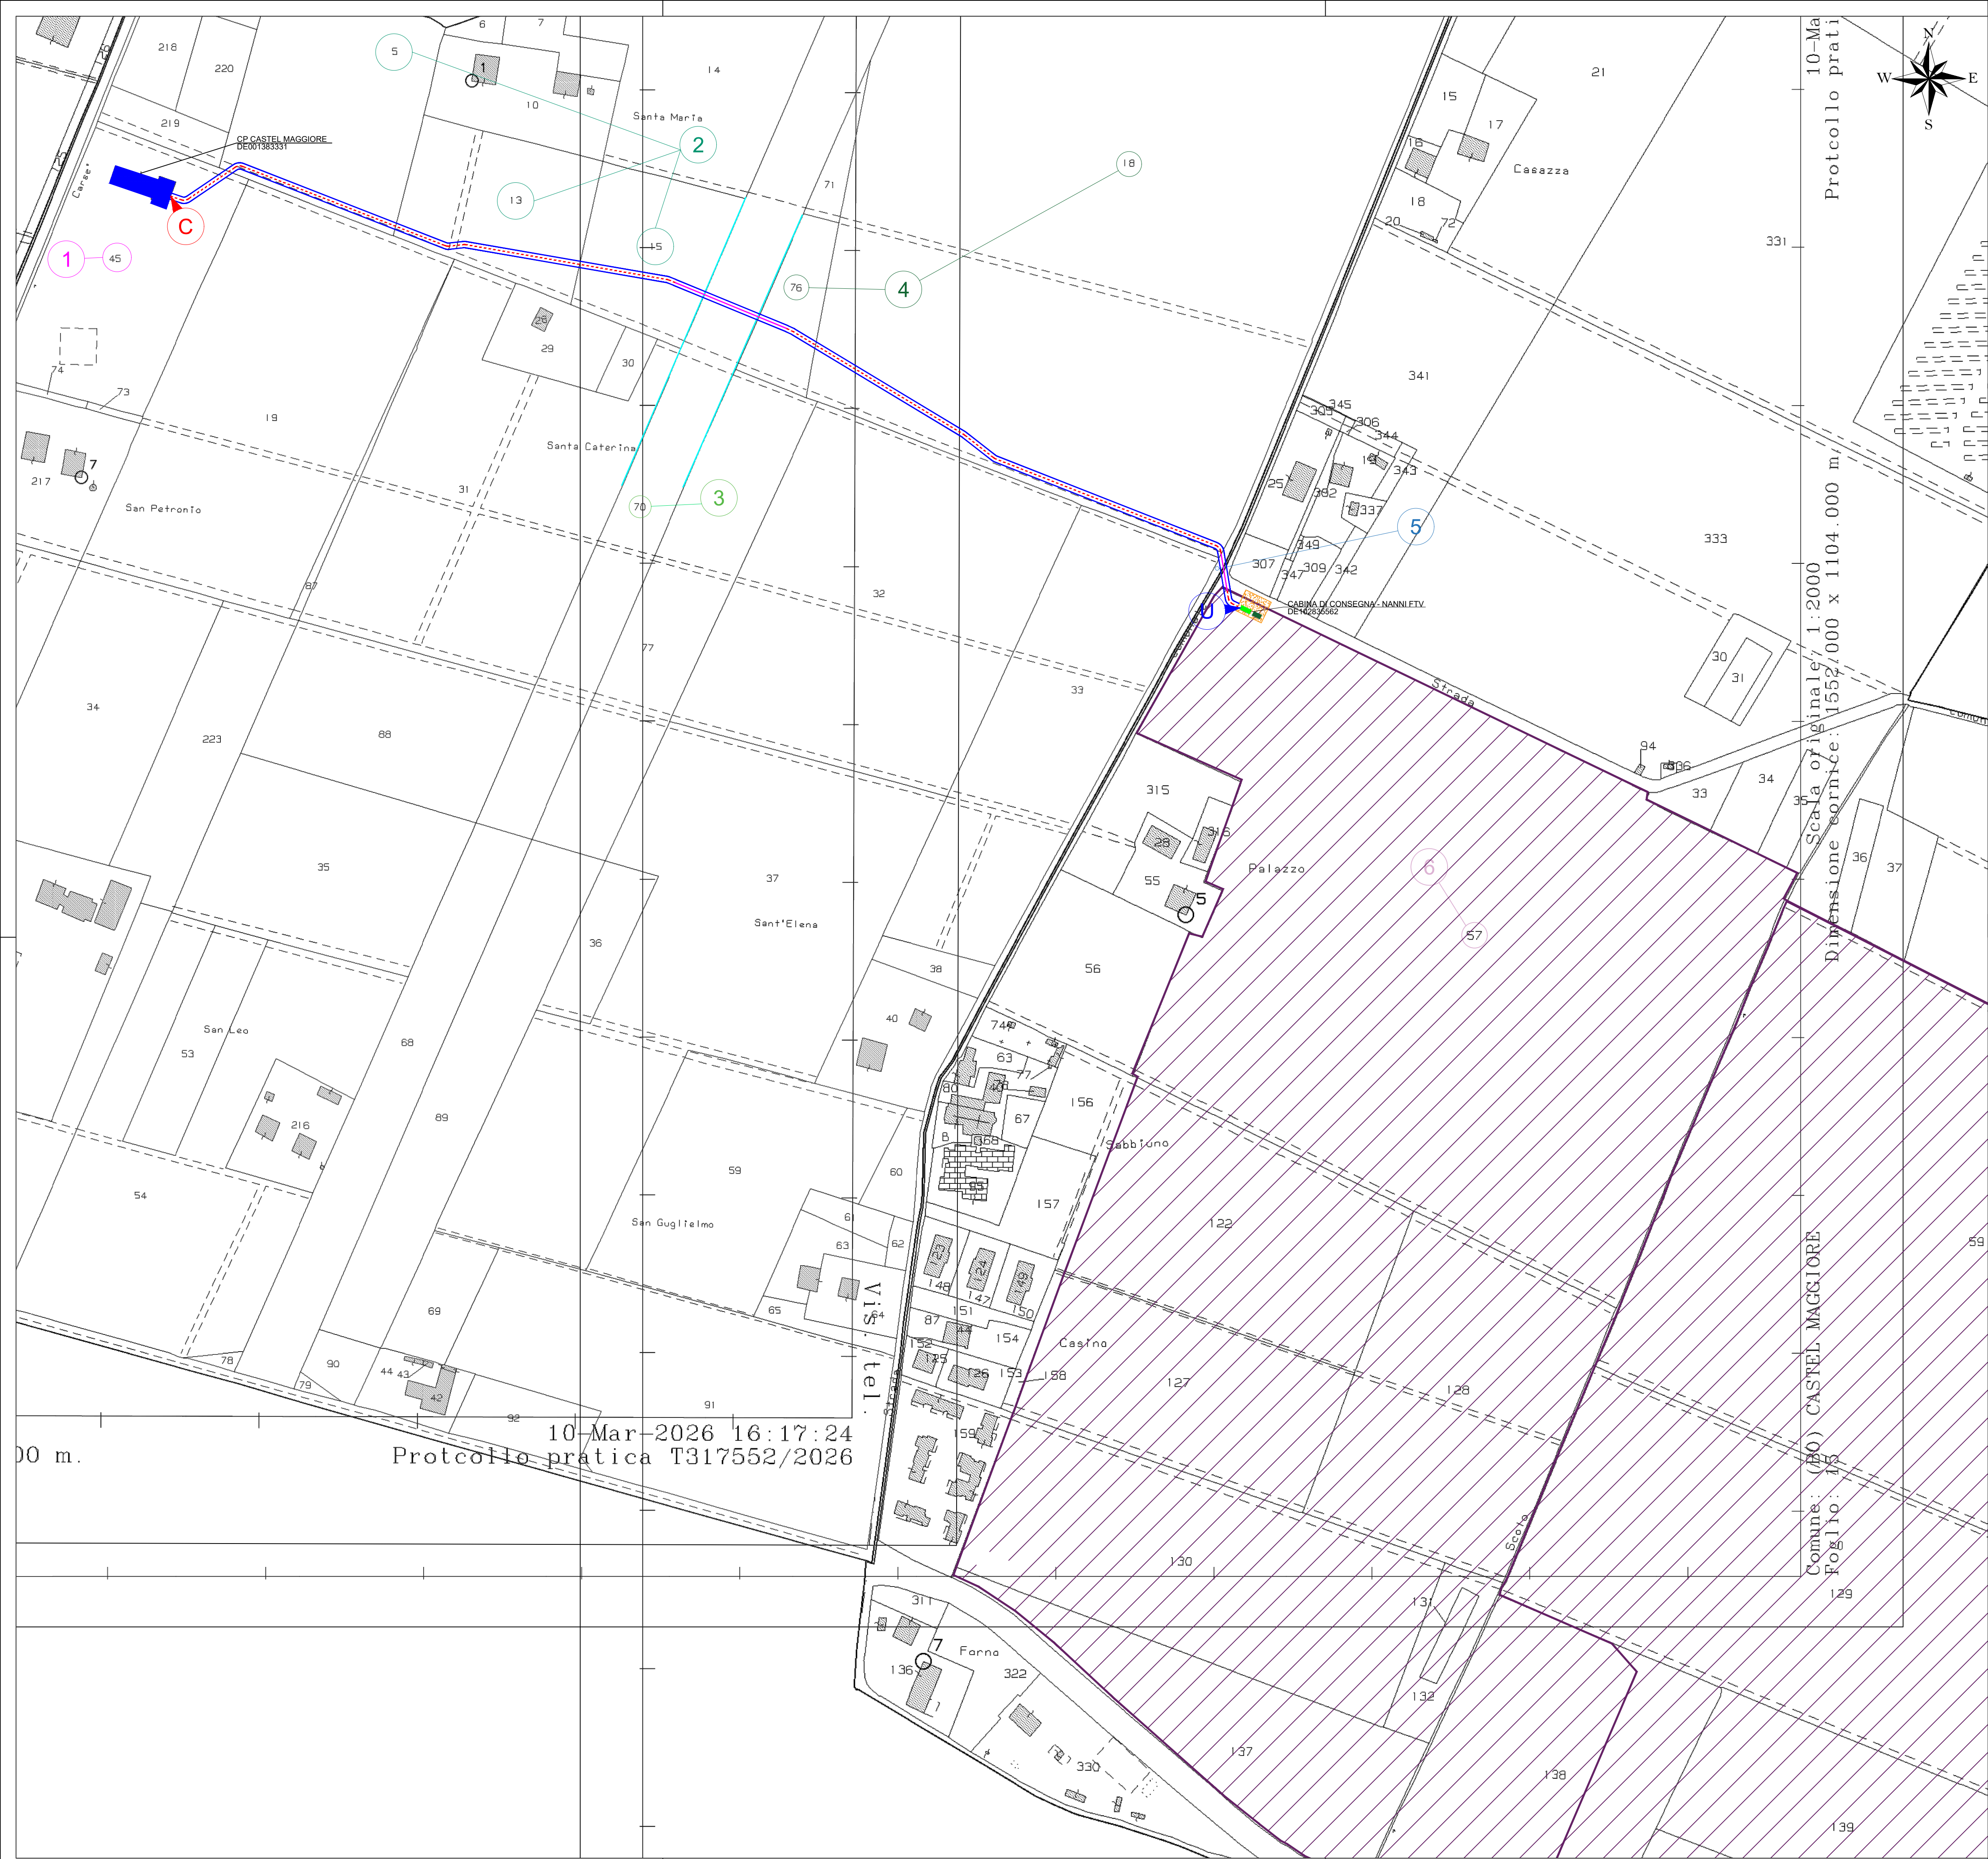

LEGENDA

- Linea elettrica a 15 kV in progetto posata in TOC
- Linea elettrica a 15 kV interrata in progetto su terreno
- Fascia di asservimento 2 + 2 m
- Punto di consegna dell'energia prodotta
- Punto di inserimento alla rete elettrica di E-distribuzione
- Cabina primaria esistente
- Cabina di consegna
- Cabina di ricezione utente
- Area insediamento produzione energia elettrica
- Confine catastale autostrada

IMPIANTO DI RETE PER LA CONNESSIONE 15kV
PER L'IMPIANTO DI PRODUZIONE DA FONTE SOLARE
"CASTEL MAGGIORE"

UBICATO IN COMUNE DI CASTEL MAGGIORE (BO)
VIA GIACOMO MATTEOTTI

PROCEDURA AUTORIZZATIVA LEGGE REGIONALE 10/1993 - Art. 2 Comma 2 e 5

PROGETTO DEFINITIVO

DOCUMENTAZIONE DI PROGETTO ELETTRICO PER LA REALIZZAZIONE DELLA CONNESSIONE
PIANO PARTICELLARE GRAFICO ED ANALITICO

IDENTIFICAZIONE ELABORATO								
Livello prog.	Codice Rintracciabilità	Tipo docum.	N° elaborato	N° foglio	Tot. fogli	NOME FILE	DATA	SCALA
PD	496321334	PL	09	1	2	-	15/06/2026	1:2000
REVISIONI								
REV.	DATA	DESCRIZIONE					ESEGUITO	VERIFICATO
0	11/03/2026	PRIMA EMISSIONE					D.S.	L.M.
1	10/06/2026	SECONDA EMISSIONE					D.S.	L.M.
2	15/06/2026	TERZA EMISSIONE					D.S.	L.M.

PROGETTAZIONE:



Via Clodoveo Bonazzi, 2
40013 Castel Maggiore (BO)



GESTORE RETE ELETTRICA

RICHIEDENTE

Cedro
Cedro S.r.l.
Via Caravaggio, 125
65126 Pescara (PE)

ELENCO DELLE PROPRIETA' INTERESSATE								
ELECO DITTE PROPRIETARIE SECONDO LE RISULTAZIONE REGISTRI CATASTALI								
N. prop	DITTA/ PERSONA PROPRIETARIA		AREE INTERESSATE					
	Cognome Nome / Rag. Sociale	DOMICILIO	Comune	Foglio	Mapp.	Sup. [m²]	Note	Servitù Bonaria Si/No
		Indirizzo						
1	E-DISTRIBUZIONE S.P.A.	via Domenico Cimarosa, 4 00198 Roma (RM)	CASTEL MAGGIORE (BO)	15	45	-	CABINA PRIMARIA	DSO
2	SERAGNOLI Isabella SERAGNOLI Simonetta	(CF SRGSLL45T63A944W) nata a BOLOGNA (BO) il 23/12/1945	CASTEL MAGGIORE (BO)	15	5	454	LINEA	No
		(CF SRGSNT42A52A944B) nata a BOLOGNA (BO) il 12/01/1942			13	483	LINEA	No
					15	326	LINEA	No
3	AUTOSTRADe PER L'ITALIA S.P.A.	via A. Bergamini, 50 00159 Roma	CASTEL MAGGIORE (BO)	15	70	148	TOC	Autostrada
4	SERAGNOLI Isabella SERAGNOLI Simonetta	(CF SRGSLL45T63A944W) nata a BOLOGNA (BO) il 23/12/1945	CASTEL MAGGIORE (BO)	15	76	165	LINEA	No
		(CF SRGSNT42A52A944B) nata a BOLOGNA (BO) il 12/01/1942			18	1175	LINEA	No
5	via Sammarina	-	CASTEL MAGGIORE (BO)	16	-	68	TOC	Strada Comunale
6	CALICETI ROBERTO	via Cavallaia, 43 38033 Cavalese (TN)	CASTEL MAGGIORE (BO)	16	57	-	CABINA DI CONSEGNA	Nella disponibilità del richiedente

IMPIANTO DI RETE PER LA CONNESSIONE 15kV
PER L'IMPIANTO DI PRODUZIONE DA FONTE SOLARE
"CASTEL MAGGIORE"

UBICATO IN COMUNE DI CASTEL MAGGIORE (BO)
VIA GIACOMO MATTEOTTI

PROCEDURA AUTORIZZATIVA LEGGE REGIONALE 10/1993 - Art. 2 Comma 2 e 5

PROGETTO DEFINITIVO

DOCUMENTAZIONE DI PROGETTO ELETTRICO PER LA REALIZZAZIONE DELLA CONNESSIONE
PIANO PARTICELLARE

IDENTIFICAZIONE ELABORATO								
Livello prog.	Codice Rintracciabilità	Tipo docum.	N° elaborato	N° foglio	Tot. fogli	NOME FILE	DATA	SCALA
PD	496321334	PL	09	2	2	-	16/06/2026	-

REVISIONI					
REV.	DATA	DESCRIZIONE			ESEGUITO
0	11/03/2026	PRIMA EMISSIONE			D.S.
1	10/06/2026	SECONDA EMISSIONE			D.S.
2	15/06/2026	TERZA EMISSIONE			D.S.

PROGETTAZIONE:

SYNIERGY.

YOUR TRANSITION TO THE FUTURE

Via Clodoveo Bonazzi, 2
40013 Castel Maggiore (BO)

PROGETTO

PROGETTO

PROGETTO

PROGETTO

GESTORE RETE ELETTRICA

RICHIEDENTE

Cedro

Cedro S.r.l.
Via Caravaggio, 125
65126 Pescara (PE)