


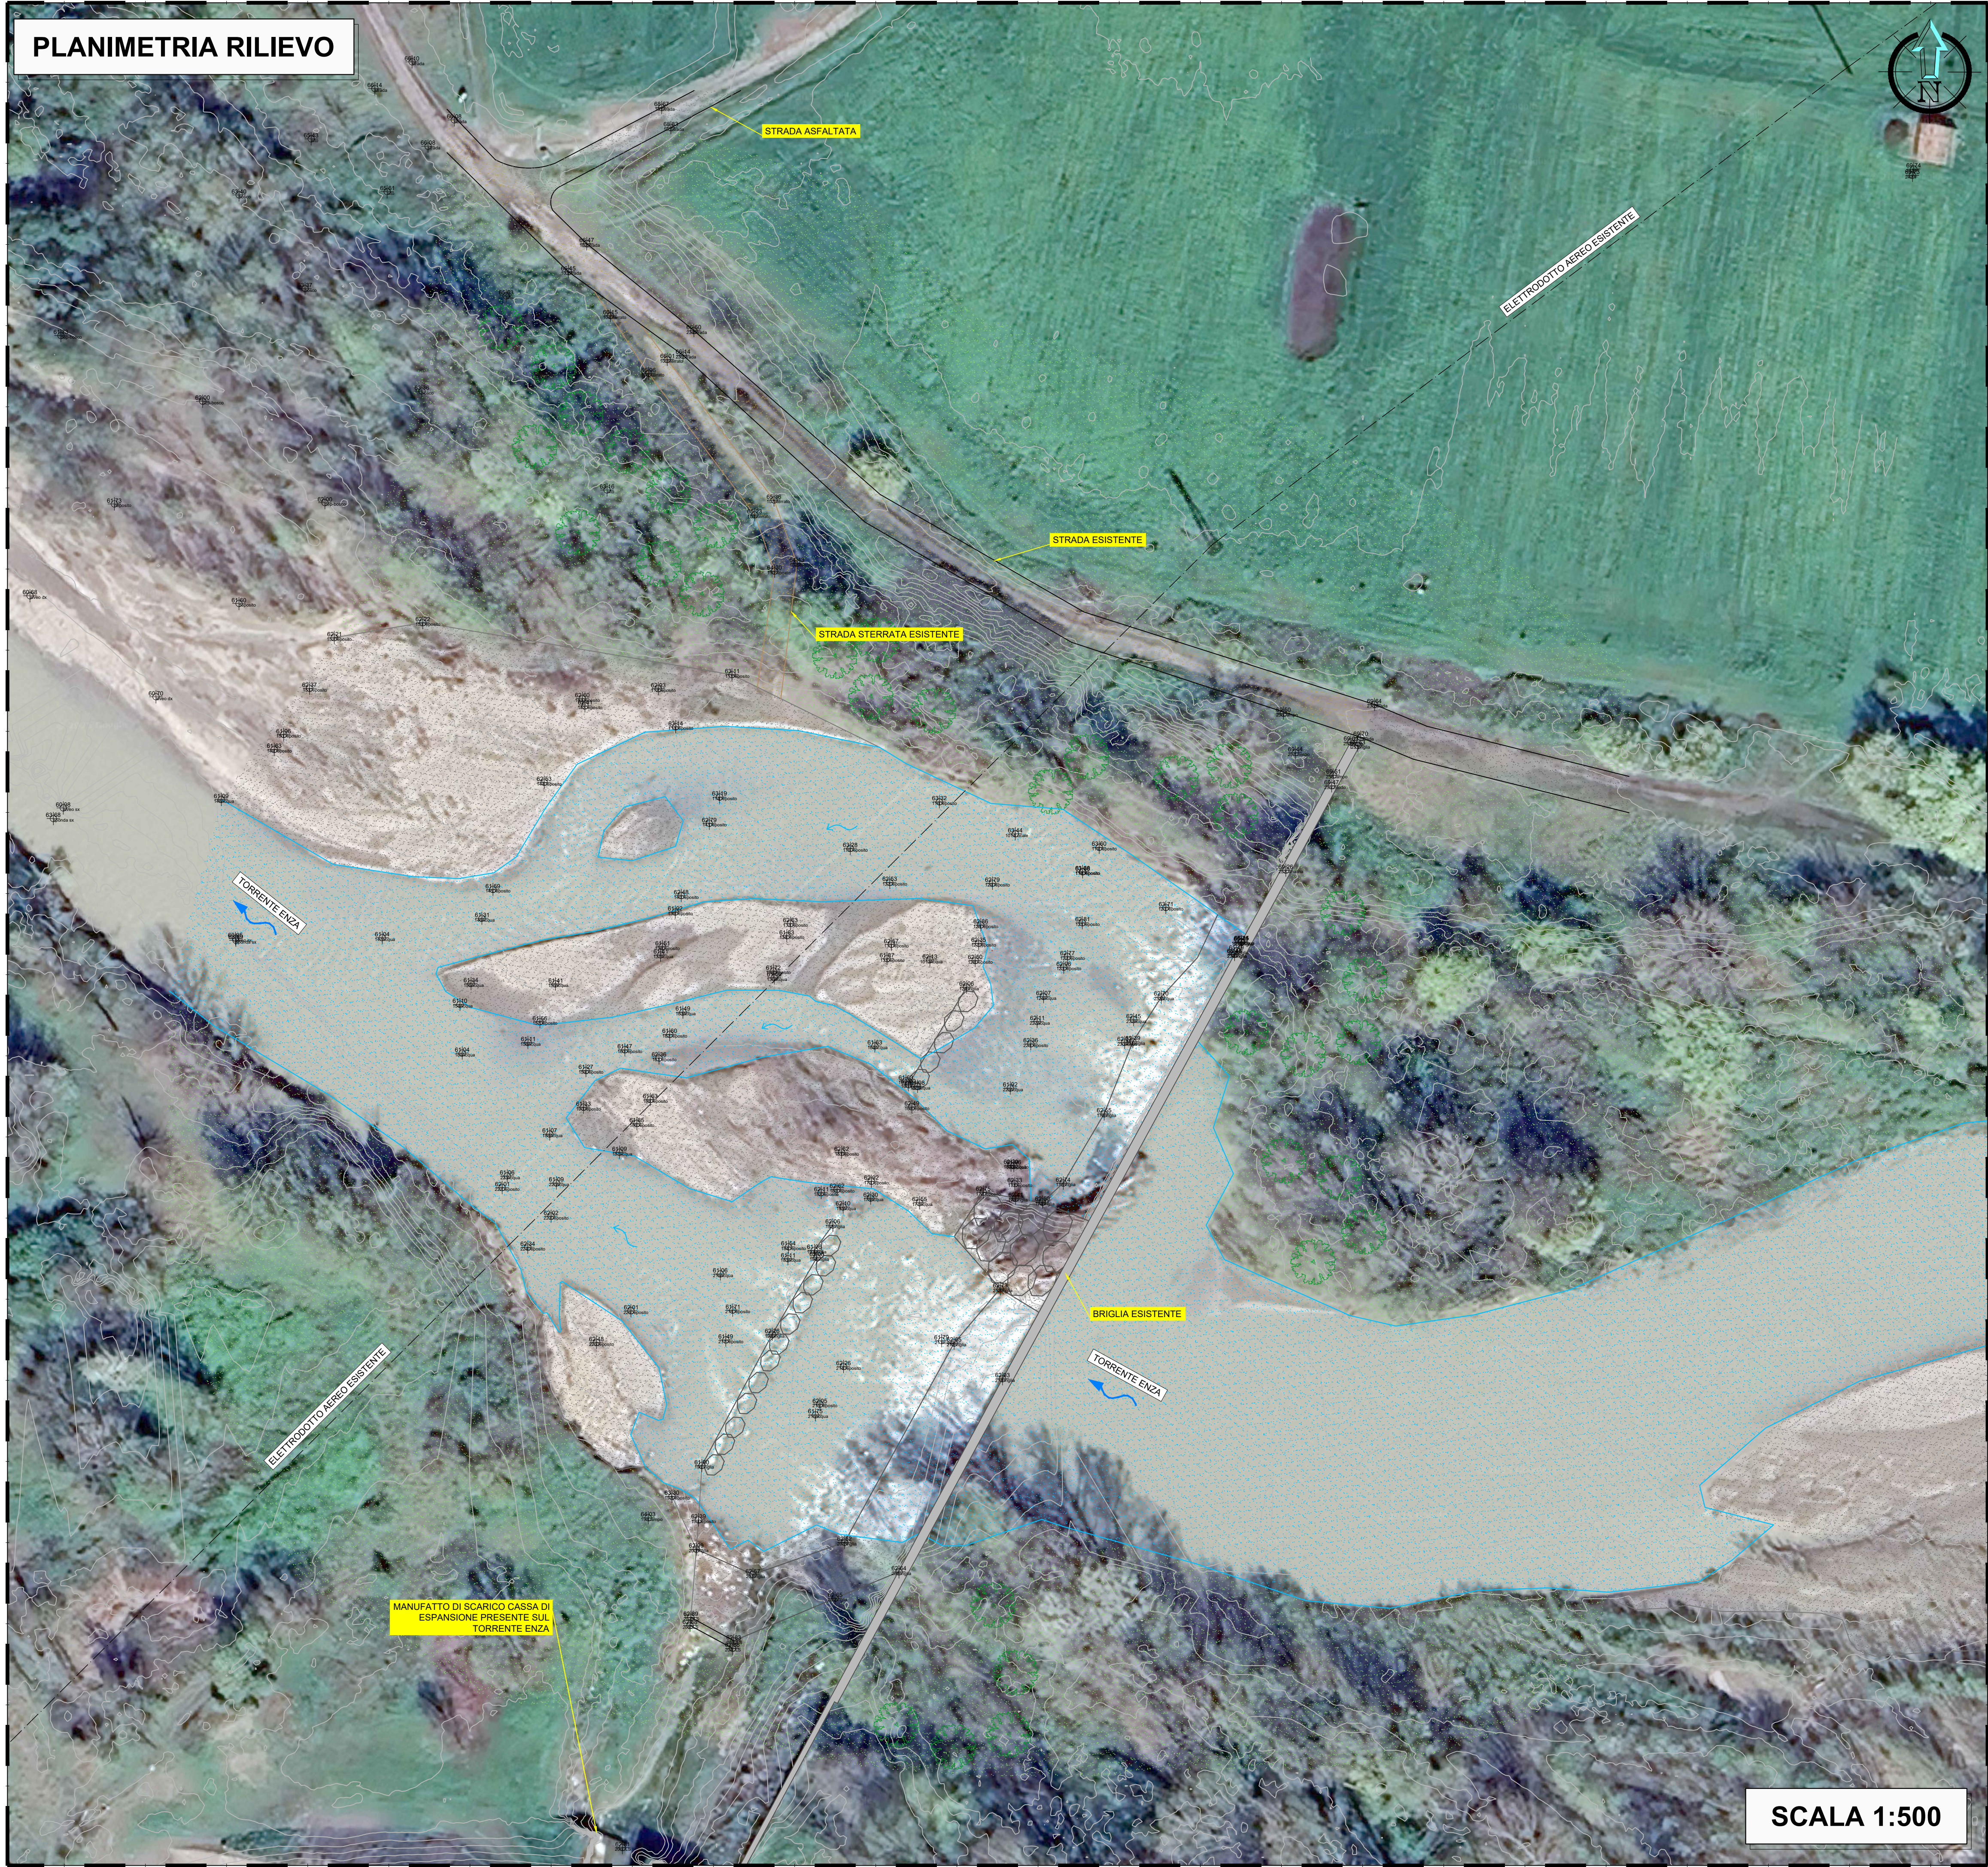

LEGENDA	
	PUNTI QUOTATI DA RILIEVI GPS
	LINEA AEREA MT ESISTENTE
	DEPOSITO MATERIALE INERTE IN ALVEO
	STRADA STERRATA
	STRADA ASFALTATA
	SPONDA/TERRENO VEGETALE
	ACQUA
	DEPOSITI DI MASSI PRESENTI A VALLE DELLA BRIGLIA ESISTENTE
	ALBERATURE ESISTENTI
	BRIGLIA ESISTENTE IN CALCESTRUZZO

IMPIANTO PER LA PRODUZIONE DI ENERGIA
DA FONTE RINNOVABILE IDROELETTRICA
DA REALIZZARSI NEL COMUNE DI
SANT'ILARIO D'ENZA (RE)

COMMITTENTE	INDIRIZZO
RINNOVALT	VIA GIOVANNI BATTISTA PIRELLI, 27 20124 MILANO (MI) +390292875126

GRUPPO DI PROGETTAZIONE	CONSULENZA TECNICO-AMBIENTALE	CONSULENTI
RESPONSABILE DEL PROGETTO FAVERO ENGINEERING VIA GIOVANNI BATTISTA PIRELLI, 27 20124 MILANO (MI) +39 02 92875126 faveroengineering@pec.it	GEOLAMBDA Engineering S.r.l. VIA A. DIAZ, 22 28845 CODOGNO (LO) +39 037453001 geolambda@geolambda.viapec.it	ACUSTICA: Ing. DAVIDE GRIONI - STUDIO GRIONI Via V. Emanuele II n. 46, 28845 Codogno (LO) - +39 037453001 - amministrazione.grioni@gmail.com IDROLOGIA: Dott. NICOLA POLISCIANO Via Torino 24, 21030, Cugliate Fabbiasco (VA) - +39 3429491616 - nicola.polisciano@tiscali.it

REV.	DATA	DESCRIZIONE	PREPARATO	CONTROLLATO	APPROVATO
00	Maggio 2026	PRIMA EMISSIONE	Ing. F. Sbardellati	Ing. A. Lunardi	Ing. F. Favero
01					
02					
03					
04					
05					

ELABORATO
TITOLO INQUADRAMENTO GENERALE PLANIMETRIA RILIEVO

DETTAGLI DEL DISEGNO	ARCHIVIO
SCALA GENERALE 1:500	FILE ELG_101
SCALA PARTICOLARE -	STILE DI STAMPA ---

CODIFICA	CATEGORIA	PROGRESSIVO	REVISIONE
FASE PROGETTUALE	ELG	1 0 1	00
DEFINITIVO			