


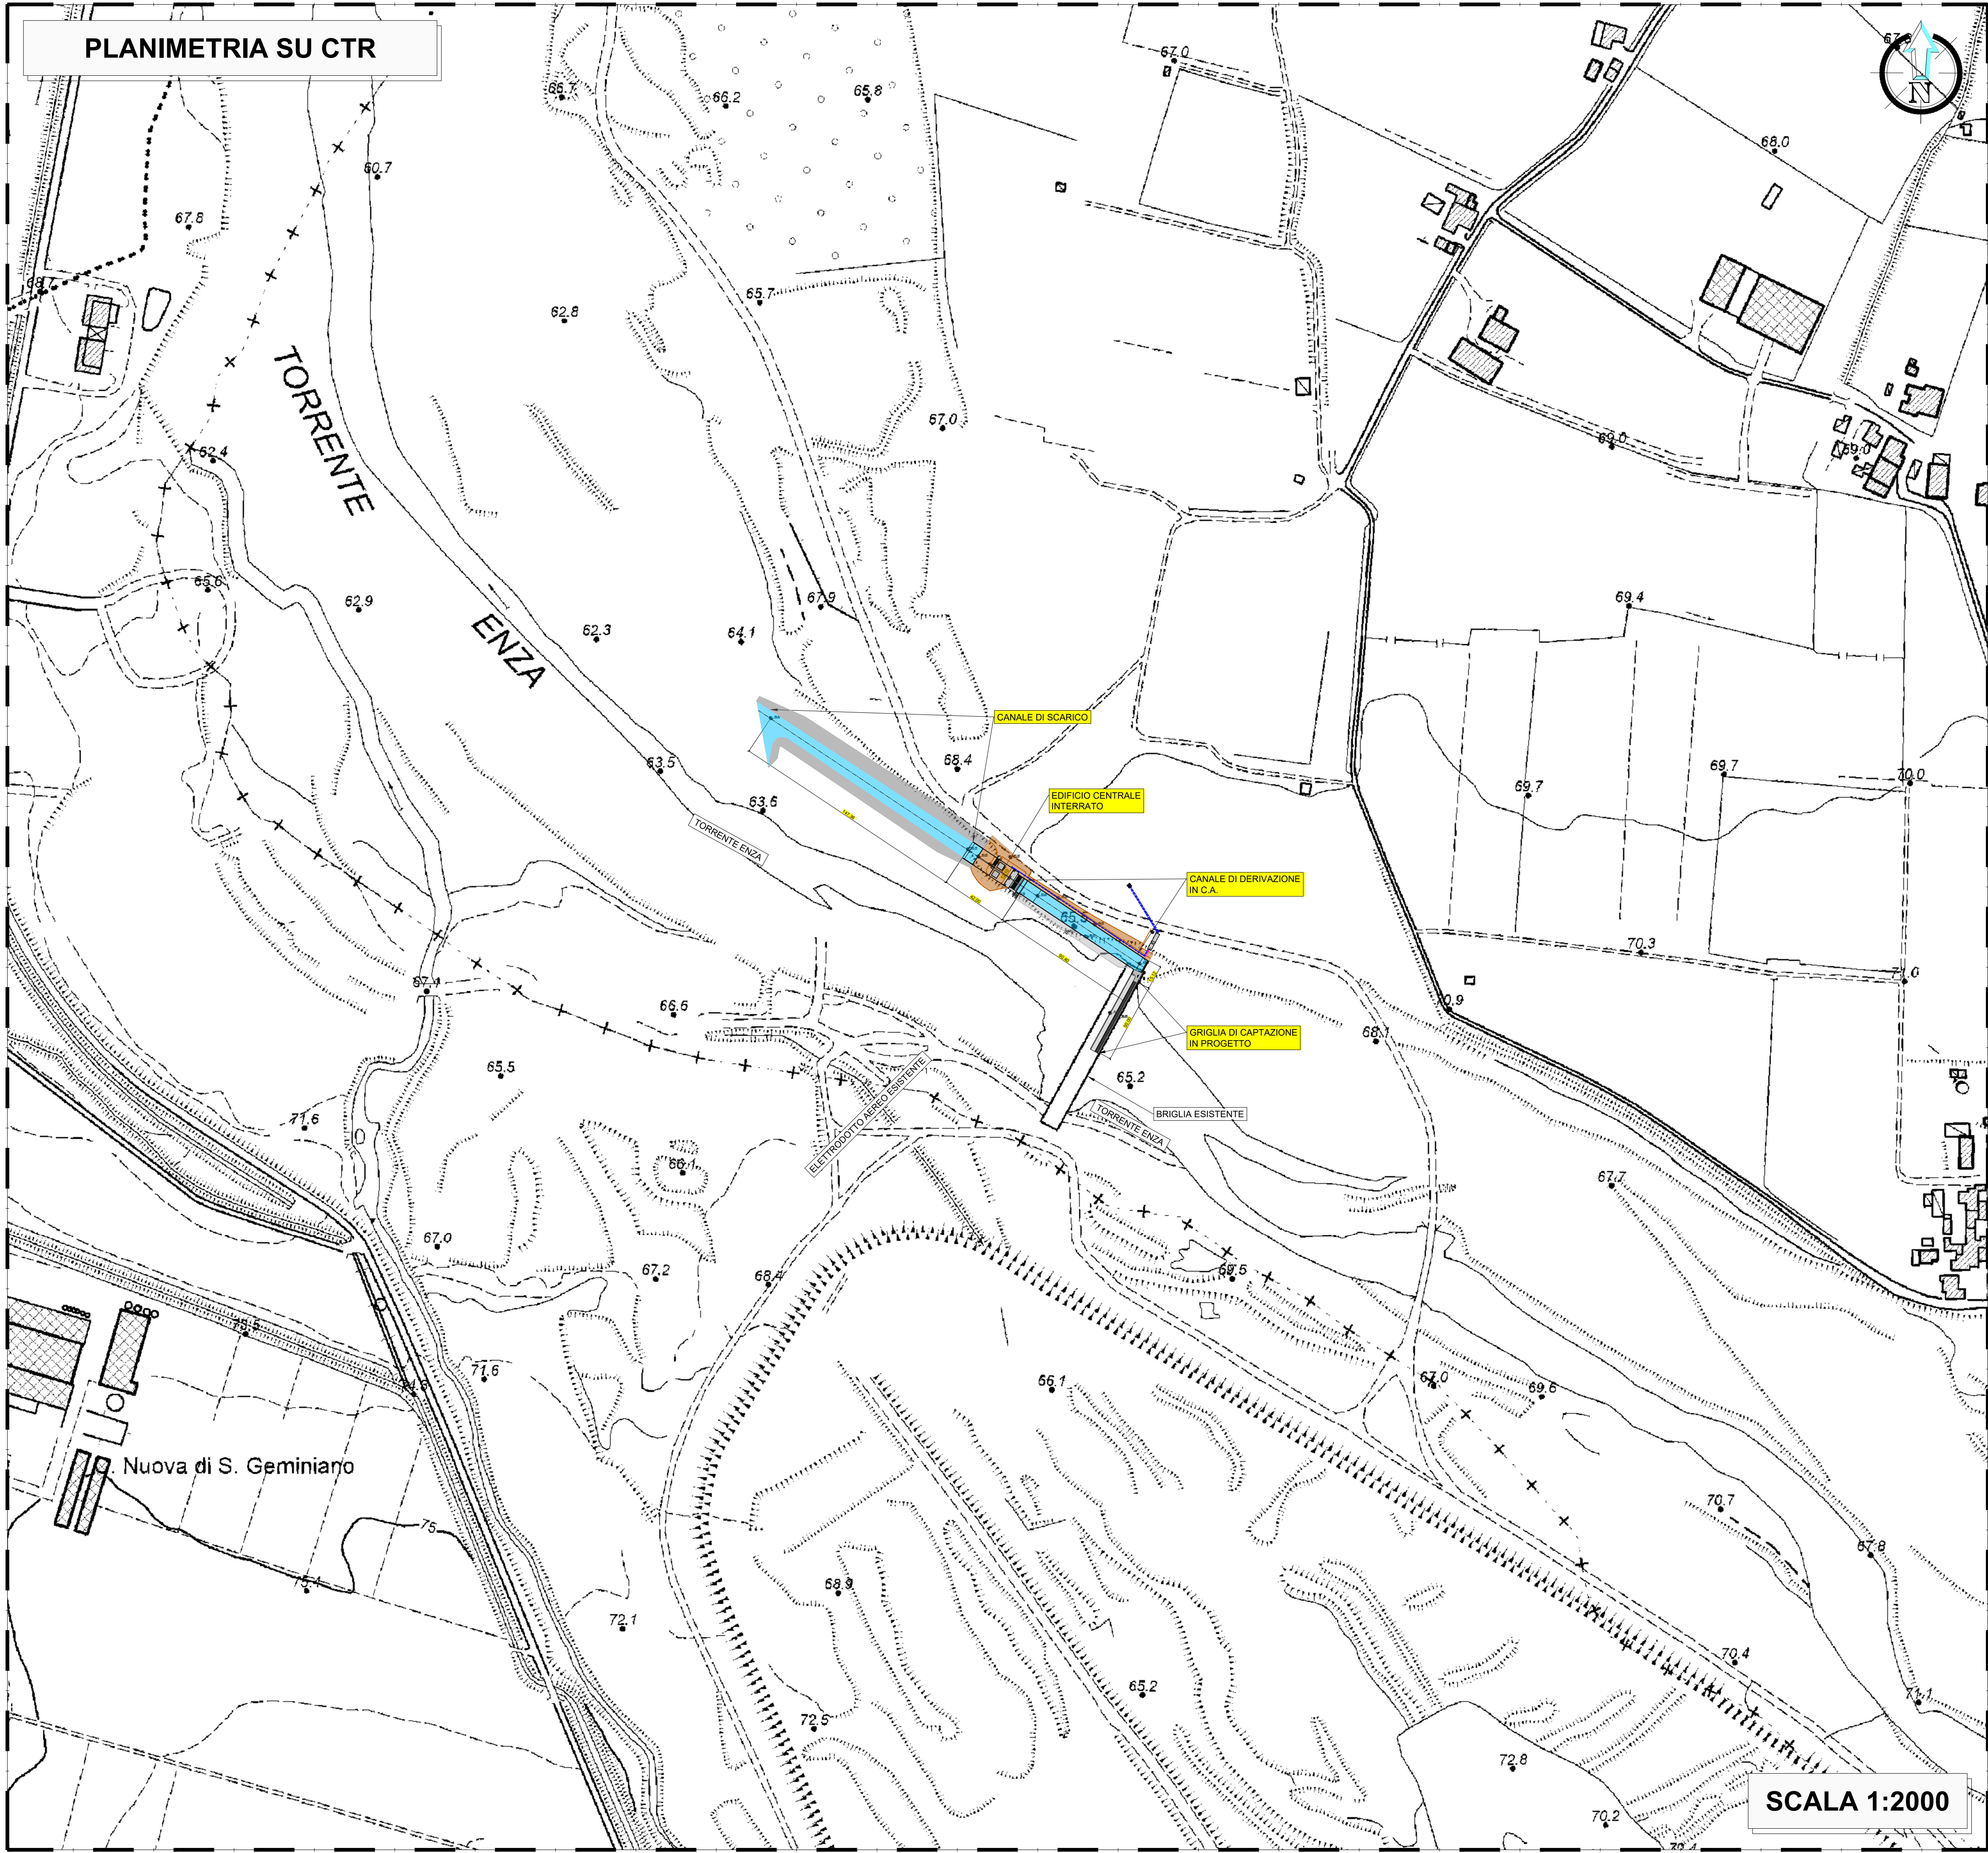

IMPIANTO PER LA PRODUZIONE DI ENERGIA
DA FONTE RINNOVABILE IDROELETTRICA
DA REALIZZARSI NEL COMUNE DI
SANT'ILARIO D'ENZA (RE)

COMMITTENTE

RINNOVALT

INDIRIZZO
VIA GIOVANNI BATTISTA PIRELLI, 27
20124 MILANO (MI)
+390292875126

GRUPPO DI PROGETTAZIONE

RESPONSABILE DEL PROGETTO
FAVERO
ENGINEERING
VIA GIOVANNI BATTISTA PIRELLI 27
20124 MILANO (MI)
+39 02 92875126
faveroengineering@pec.it

CONSULENZA TECNICO-AMBIENTALE
GEOLAMBDA
Engineering S.r.l.
VIA A. DIAZ, 22
26845 CODOGNO (LO)
+39 0374 433631
geolambda@geolambda.vlappc.it

CONSULENTI
ACUSTICA: Ing. DAVIDE GRIONI - STUDIO GRIONI
Via V. Emanuele II 46, 26845 Codogno (LO) - +39 0372 231792 - amministrazione.grioni@gmail.com
ITTOLOGIA: Dott. NICOLA POLISCIANO
Via Torino 24, 21030, Cugliate Fabbiasco (VA) - +39 342 9491616 - nicola.polisciano@iscali.it

REV.	DATA	DESCRIZIONE	PREPARATO	CONTROLLATO	APPROVATO
00	Maggio 2026	PRIMA EMISSIONE	Ing. F. Sbardellati	Ing. A. Lunardi	Ing. F. Favero
01					
02					
03					
04					
05					

ELABORATO

TITOLO
INQUADRAMENTO GENERALE
PLANIMETRIA DI PROGETTO SU CTR

DETTAGLI DEL DISEGNO

SCALA GENERALE
1:2000

SCALA PARTICOLARE
-

ARCHIVIO
FILE
ELG_104_105

STILE DI STAMPA
-

CODIFICA

FASE PROGETTUALE
DEFINITIVO

CATEGORIA
ELG

PROGRESSIVO
1 0 4

REVISIONE
00