


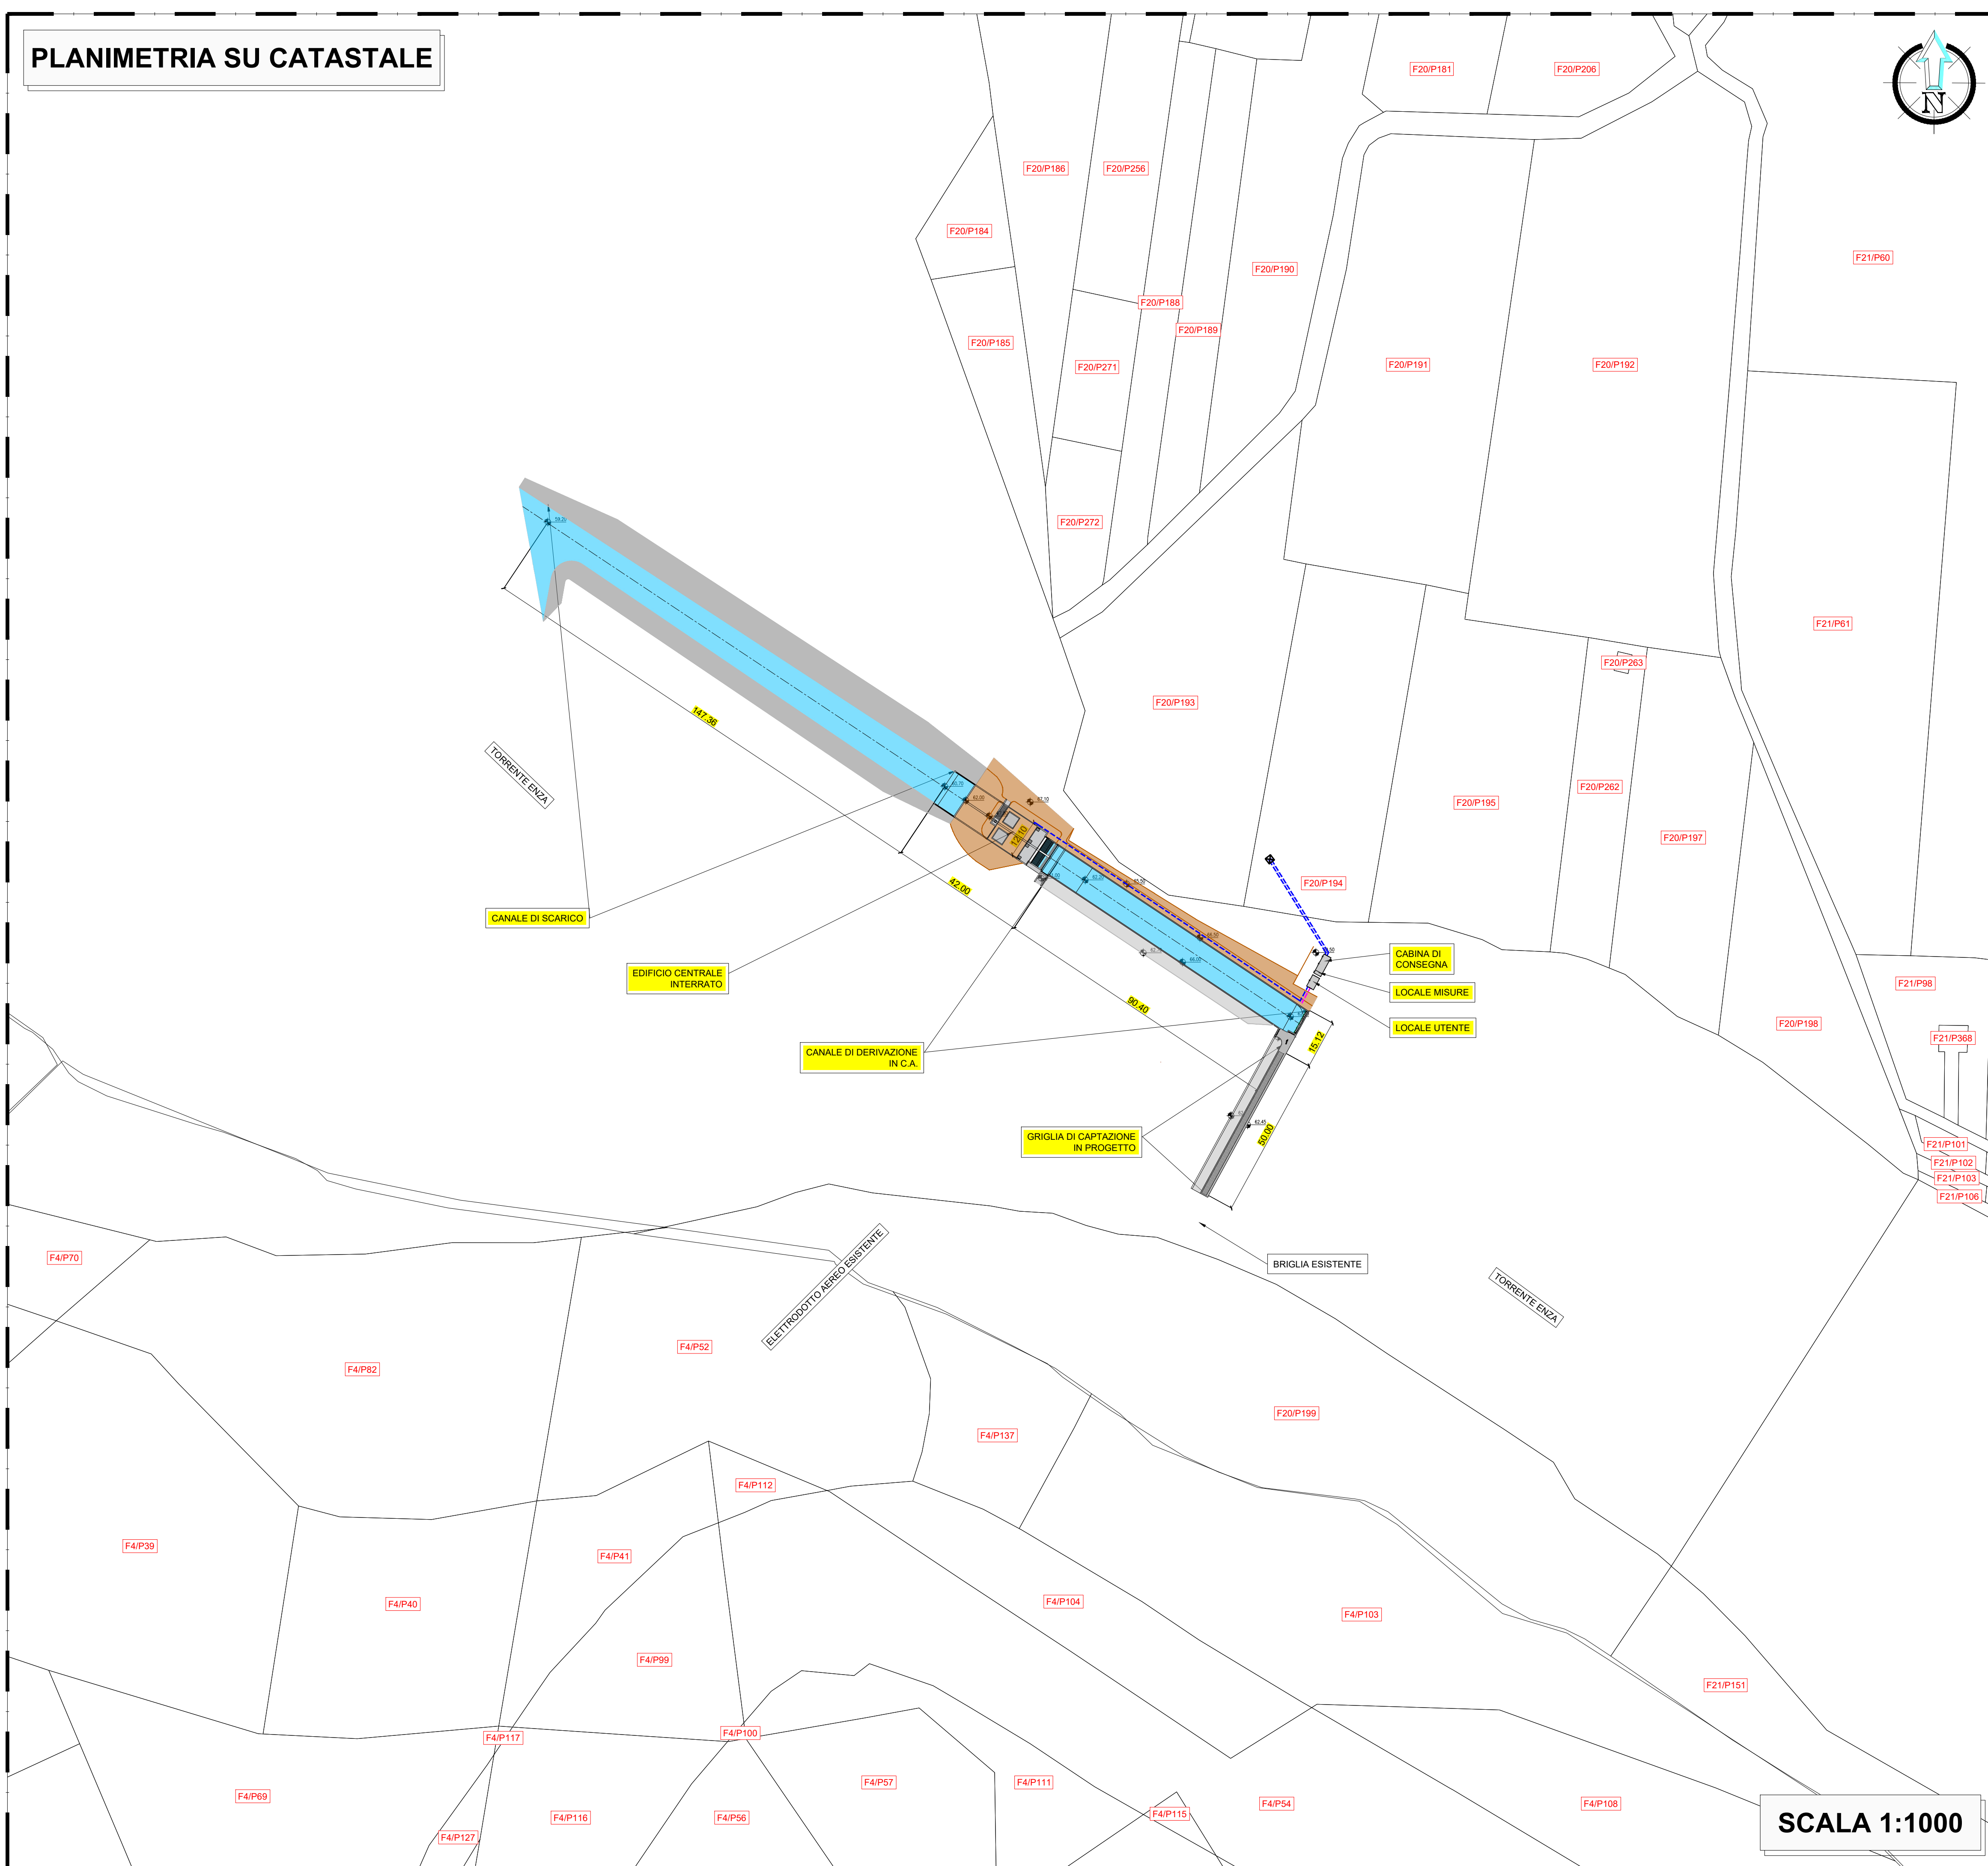

COMMITTENTE

INDIRIZZO

**VIA GIOVANNI BATTISTA PIRELLI, 27
20124 MILANO (MI)
+390292875126**

GRUPPO DI PROGETTAZIONE

RESPONSABILE DEL PROGETTO

FAVERO
ENGINEERING

VIA GIOVANNI BATTISTA PIRELLI, 27
20124 MILANO (MI)
+39 0292675126
faveroengineering@pec.it

CONSULENZA TECNICO-AMBIENTAL

GEOLAMBDA
Engineering S.r.l.

VIA A. DIAZ, 22
26845 CODOGNO (LO)
+39 0377433021
geolambda@geolambda.viapec.it

CONSULENT

ACUSTICA: Ing. DAVIDE GRIONI - STUDIO GRIONI
Via V. Emanuele II 46, 26845, Codogno (LO) - +39 0377229792 - amministrazione.grioni@gmail.com

ITTIOLOGIA: Dott. NICOLA POLISCIANO
Via Torino 24, 21030, Cugliate Fabbiasco (VA) - +39 3420491616 - nicola.polisciano@tiscali.it

REV.	DATA	DESCRIZIONE	PREPARATO	CONTROLLATO	APPROVATO
00	Maggio 2026	PRIMA EMISSIONE	Ing. F. Sbardellati	Ing. A. Lunardi	Ing. F. Favale
01					
02					
03					
04					
05					

ELABORATC

DETTAGLI DEL DISEGNO

SCALA GENERALE **1:1000**

SCALA PARTICOLARE

ARCHIVIO

FILE	STILE DI STAMPA
ELG 104 105	----

CODIFICA

CASE PROGETTUALE

CATEGORIA

| PROGRESSIVO

REVISIONE

ELG

1

0

5

00