


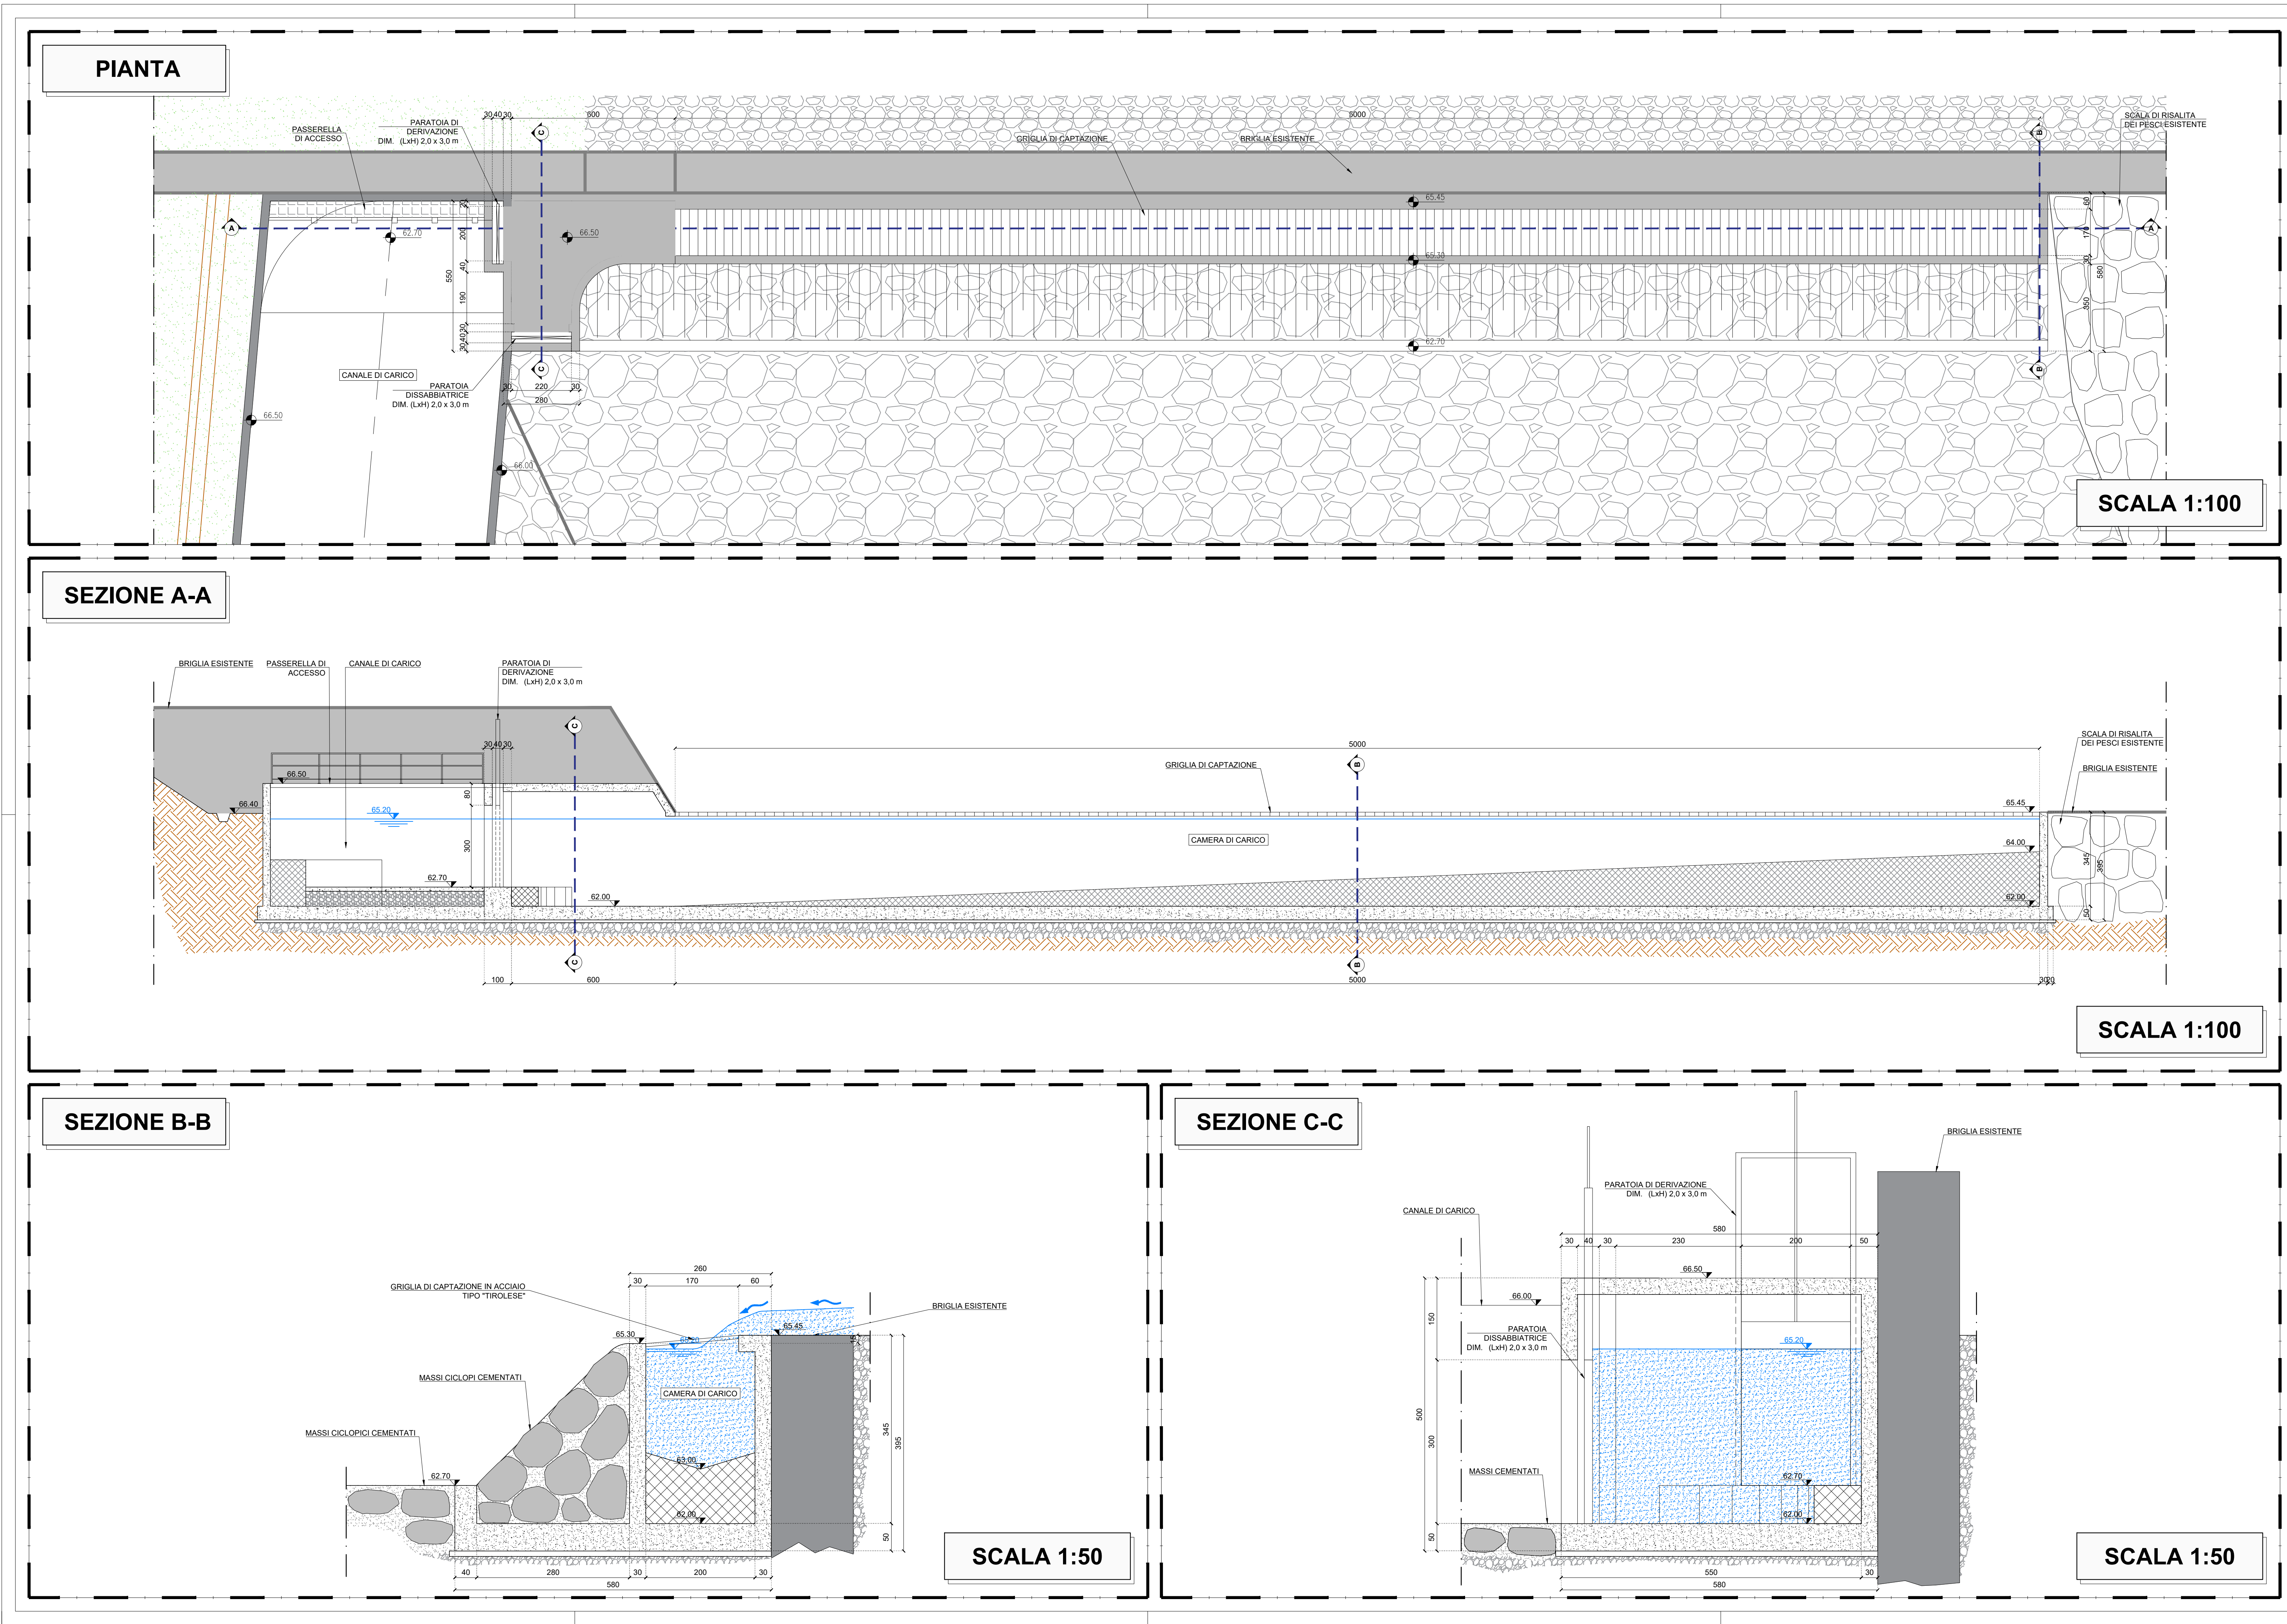

IMPIANTO PER LA PRODUZIONE DI ENERGIA  
DA FONTE RINNOVABILE IDROELETTRICA  
DA REALIZZARSI NEL COMUNE DI  
SANT'ILARIO D'ENZA (RE)

COMMITTENTE

REPERIZIO  
**RINNOVALT**  
VIA GIOVANNI BATTISTA PIRELLI, 27  
20124 MILANO (MI)  
+390292875126

GRUPPO DI PROGETTAZIONE

RESPONSABILE DEL PROGETTO  
**FAVERO**  
ENGINEERING  
SRL  
SITO MILANO (MI)  
VIA GIOVANNI BATTISTA PIRELLI, 27  
+390292875126  
favero@faveroengineering.it

CONSULENZA TECNICO-AMBIENTALE  
**GEOLAMBDA**  
SRL  
VIA A. D'AG. 22  
20145 COLOGNO L.CO  
+390292875126  
geolambda@geolambda.it

CONSULENZA  
ACQUEDOTTI Ing. DAVIDE GRIONI - STUDIO GRIONI  
SRL  
VIA E. BELLINI, 10 - 20121 MILANO (MI) - TEL. 02/58311111 - WWW.STUDIOGRIONI.IT  
STUDIOGRIONI - INGE. NICOLA POLICICIANO  
VIA C. D'AG. 22 - 20121 MILANO (MI) - TEL. 02/58311111 - nicola.policiciano@studio-grioni.it

| REV. | DATA        | DESCRIZIONE     | PREPARATO       | CONTROLLATO     | APPROVATO      |
|------|-------------|-----------------|-----------------|-----------------|----------------|
| 00   | Maggio 2026 | PRIMA EMISSIONE | Ing. A. Lunardi | Ing. A. Lunardi | Ing. F. Favero |
| 01   |             |                 |                 |                 |                |
| 02   |             |                 |                 |                 |                |
| 03   |             |                 |                 |                 |                |
| 04   |             |                 |                 |                 |                |
| 05   |             |                 |                 |                 |                |

ELABORATO

OPERA DI PRESA  
PIANTA E SEZIONI

DETTAGLI DEL DISEGNO

| SCALA GENERALE | SCALA PARTICOLARE | ARCHIVIO | FILE    | STILE DI STAMPA |
|----------------|-------------------|----------|---------|-----------------|
| 1:100          | -                 |          | ELG_202 | -               |

CODIFICA

| FASE PROGETTUALE | CATEGORIA | PROGRESSIVO | REVISIONE |
|------------------|-----------|-------------|-----------|
| DEFINITIVO       | ELG       | 2 0 2       | 00        |