


SCALA 1:200

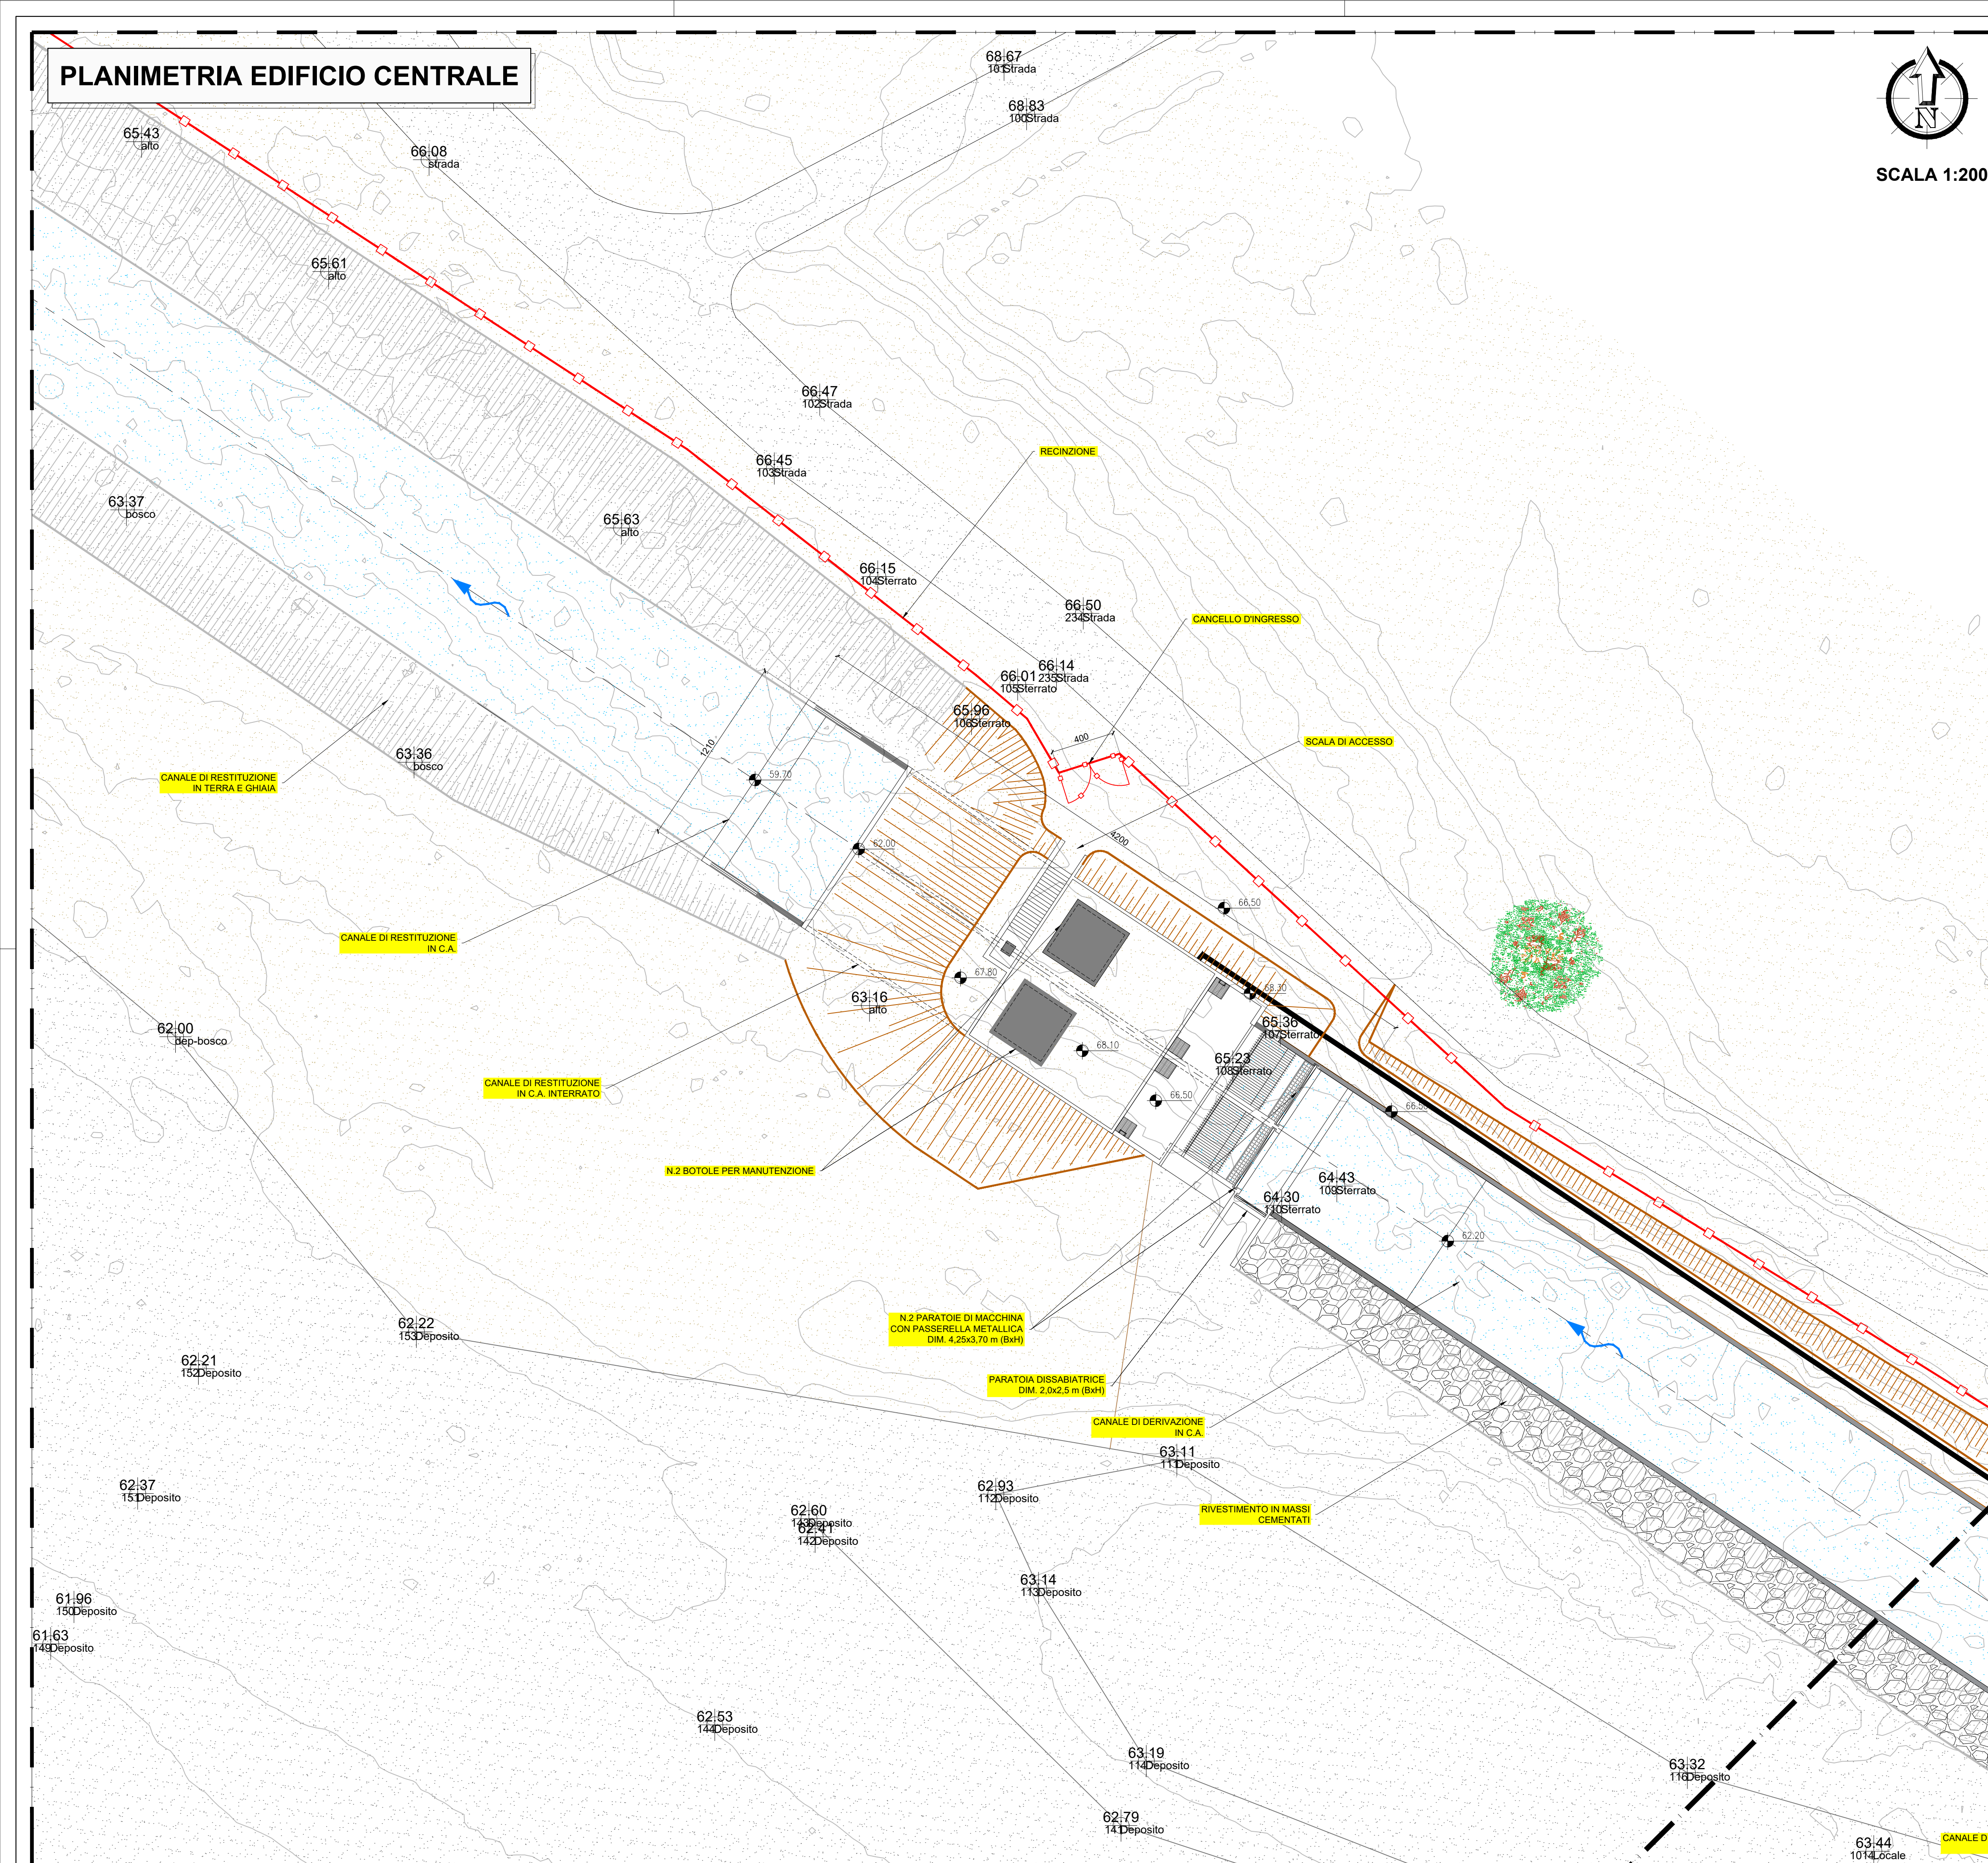

**IMPIANTO PER LA PRODUZIONE DI ENERGIA
DA FONTE RINNOVABILE IDROELETTRICA
DA REALIZZARSI NEL COMUNE DI
SANT'ILARIO D'ENZA (RE)**

COMMITTENTE

RINNOVALT

INDIRIZZO

■ VIA GIOVANNI BATTISTA PIRELLI, 27
20124 MILANO (MI)
+390292875126

GRUPPO DI PROGETTAZIONE

RESPONSABILE DEL PROGETTO

FAVERO
ENGINEERING

VIA GIOVANNI BATTISTA PIRELLI, 27
20124 MILANO (MI)
+39 0292875126
faveroengineering@pec.it

CONSULENZA TECNICO-AMBIENTALE

GEOLAMBDA
Engineering S.r.l.

VIA A. DIAZ, 22
26845 CODOGNO (LO)
+39 0377 433021
geolambda@geolambda.viapec.it

CONSULENTI

ACUSTICA: Ing. DAVIDE GRIONI - STUDIO GRIONI
Via V. Emanuele II 46, 26845, Codogno (LO) - +39 0377220792 - amministrazione.grioni@gmail.com

ATTILOGIA: Dott. NICOLA POLISCIANO
Via Torino 24, 21039, Cugliate Fabbiasco (VA) - +39 342491616 - nicola.polisciano@tiscali.it

REV.	DATA	DESCRIZIONE	PREPARATO	CONTROLLATO	APPROVATO
00	Maggio 2026	PRIMA EMISSIONE	Ing. F. Sbardellati	Ing. A. Lunardi	Ing. F. Favero
01					
02					
03					
04					
05					

ELABORATO

TITOLO
MANUFATTI
EDIFICIO CENTRALE - PLANIMETRIA

DETTAGLI DEL DISEGNO

SCALA GENERALE **1:200**

ARCHIVIO

FILE	STILE DI STAMPA
ELG 204	----

CODIFICA

FASE PROGETTUALE

| CATEGORIA

[illegible]

| PROGRESSIVO

REVISIONE

100

DEFINITIVO

ELG

2 0 3

00