



PLANIMETRIA IMPIANTO DI CONNESSIONE

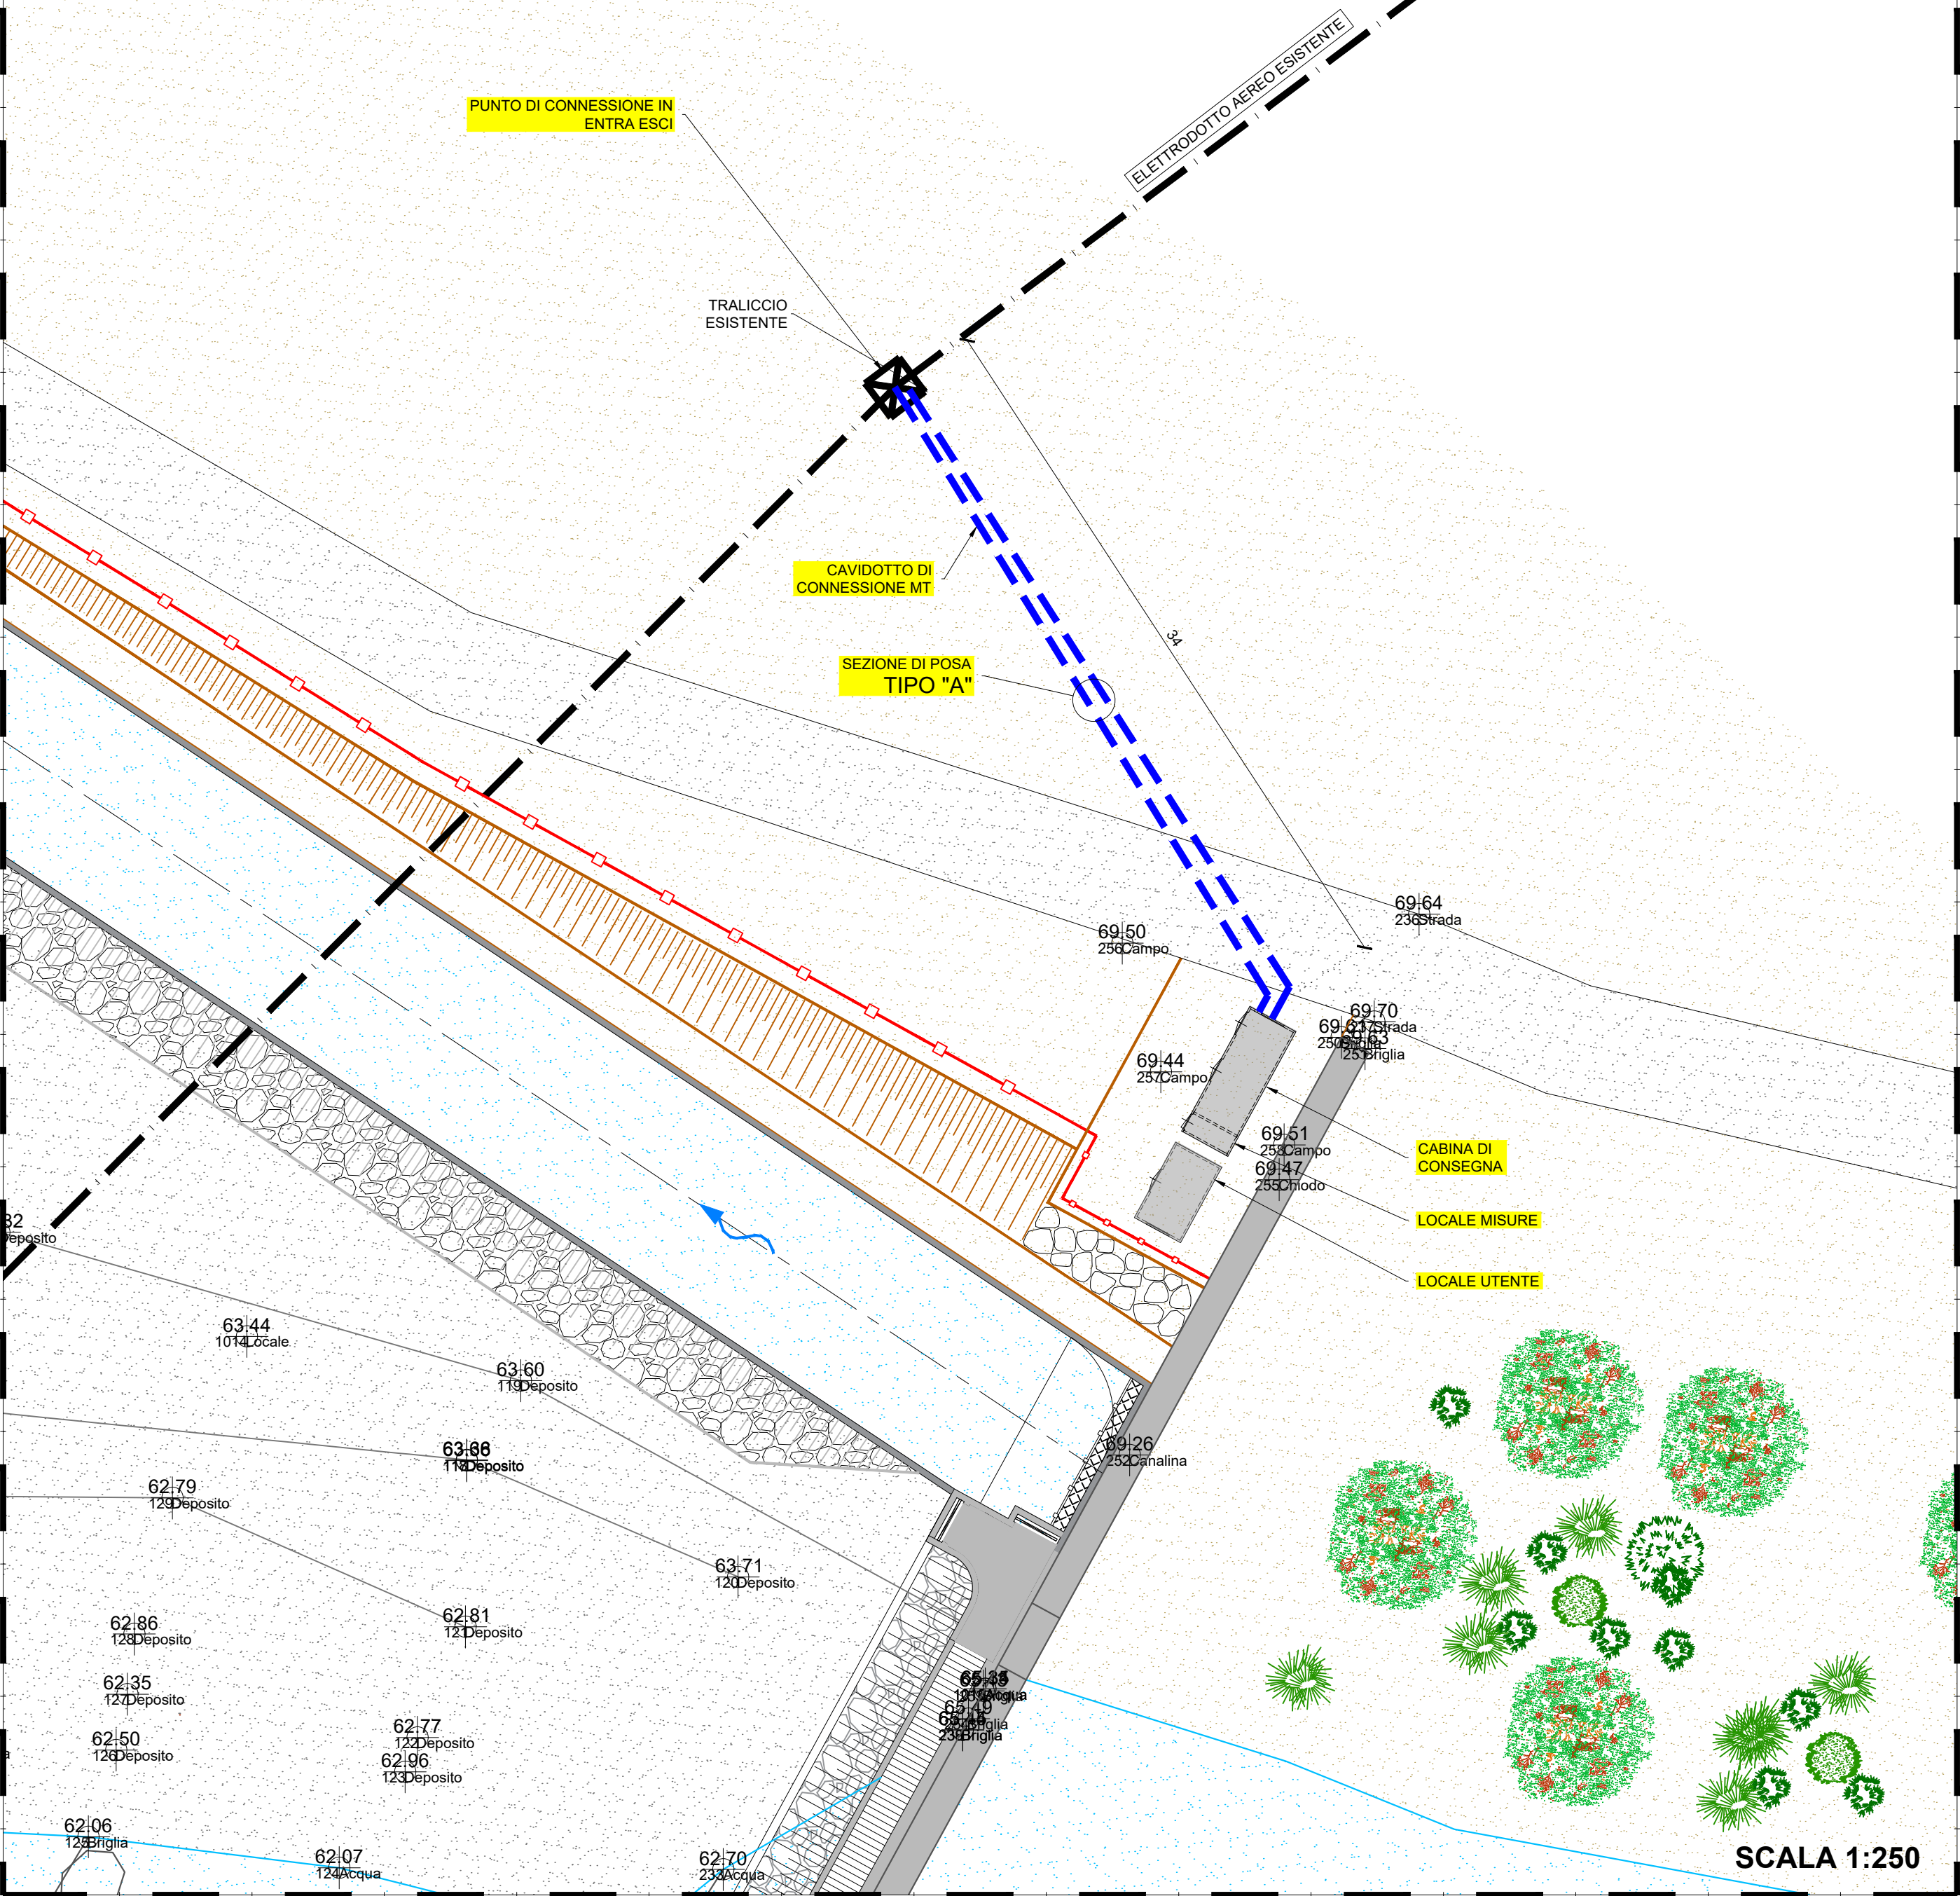

POSA TIPO "A"

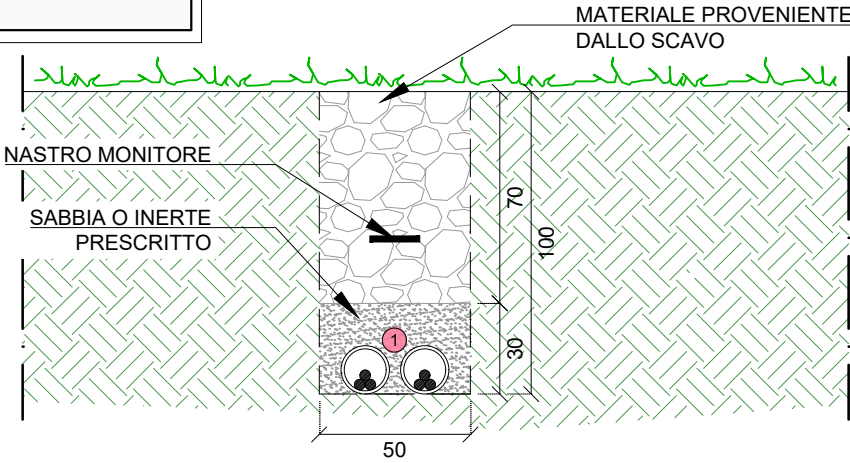

1

TUBO CORRUGATO Ø160 PER PASSAGGIO CAVO MT 12/20 kV tipo ARE4H5EX SEZ. 3x1x185 mmq COLLEGAMENTO ENTRA-ESCI

SCALA 1:25

IMPIANTO PER LA PRODUZIONE DI ENERGIA DA FONTE RINNOVABILE IDROELETTRICA DA REALIZZARSI NEL COMUNE DI SANT'ILARIO D'ENZA (RE)

COMMITTENTE

RINNOVALT

INDIRIZZO

VIA GIOVANNI BATTISTA PIRELLI, 27
20124 MILANO (MI)
+390292875126

GRUPPO DI PROGETTAZIONE

RESPONSABILE DEL PROGETTO

FAVERO
ENGINEERING

VIA GIOVANNI BATTISTA PIRELLI, 27
20124 MILANO (MI)
+39 0292875126
faveroengineering@pec.it

CONSULENZA TECNICO-AMBIENTALE

GEOLAMBDA
Engineering S.r.l.

VIA A. DIAZ, 22
26845 CODOGNO (LO)
+39 0377433021
geolambda@geolambda.viapec.it

CONSULENTI

ACUSTICA: Ing. DAVIDE GRIONI - STUDIO GRIONI
Via V. Emanuele II 46, 26845, Codogno (LO) - +39 0377220792 - amministrazione.grioni@gmail.com
ITTOLOGIA: Dott. NICOLA POLISCIANO
Via Torino 24, 21030, Cugliate Fabbiasco (VA) - +39 3420491616 - nicola.polisciano@tiscali.it

REV.	DATA	DESCRIZIONE	PREPARATO	CONTROLLATO	APPROVATO
00	Maggio 2026	PRIMA EMISSIONE	Ing. F. Sbardellati	Ing. A. Lunardi	Ing. F. Favero
01					
02					
03					
04					
05					

ELABORATO

TITOLO

PROGETTO ELETTRICO
PLANIMETRIA CAVIDOTTO DI CONNESSIONE

DETTAGLI DEL DISEGNO

SCALA GENERALE

1:250

SCALA PARTICOLARE

1:25

ARCHIVIO

FILE

ELG_302

STILE DI STAMPA

CODIFICA

FASE PROGETTUALE

DEFINITIVO

CATEGORIA

ELG

PROGRESSIVO

3

0

2

REVISIONE

00