
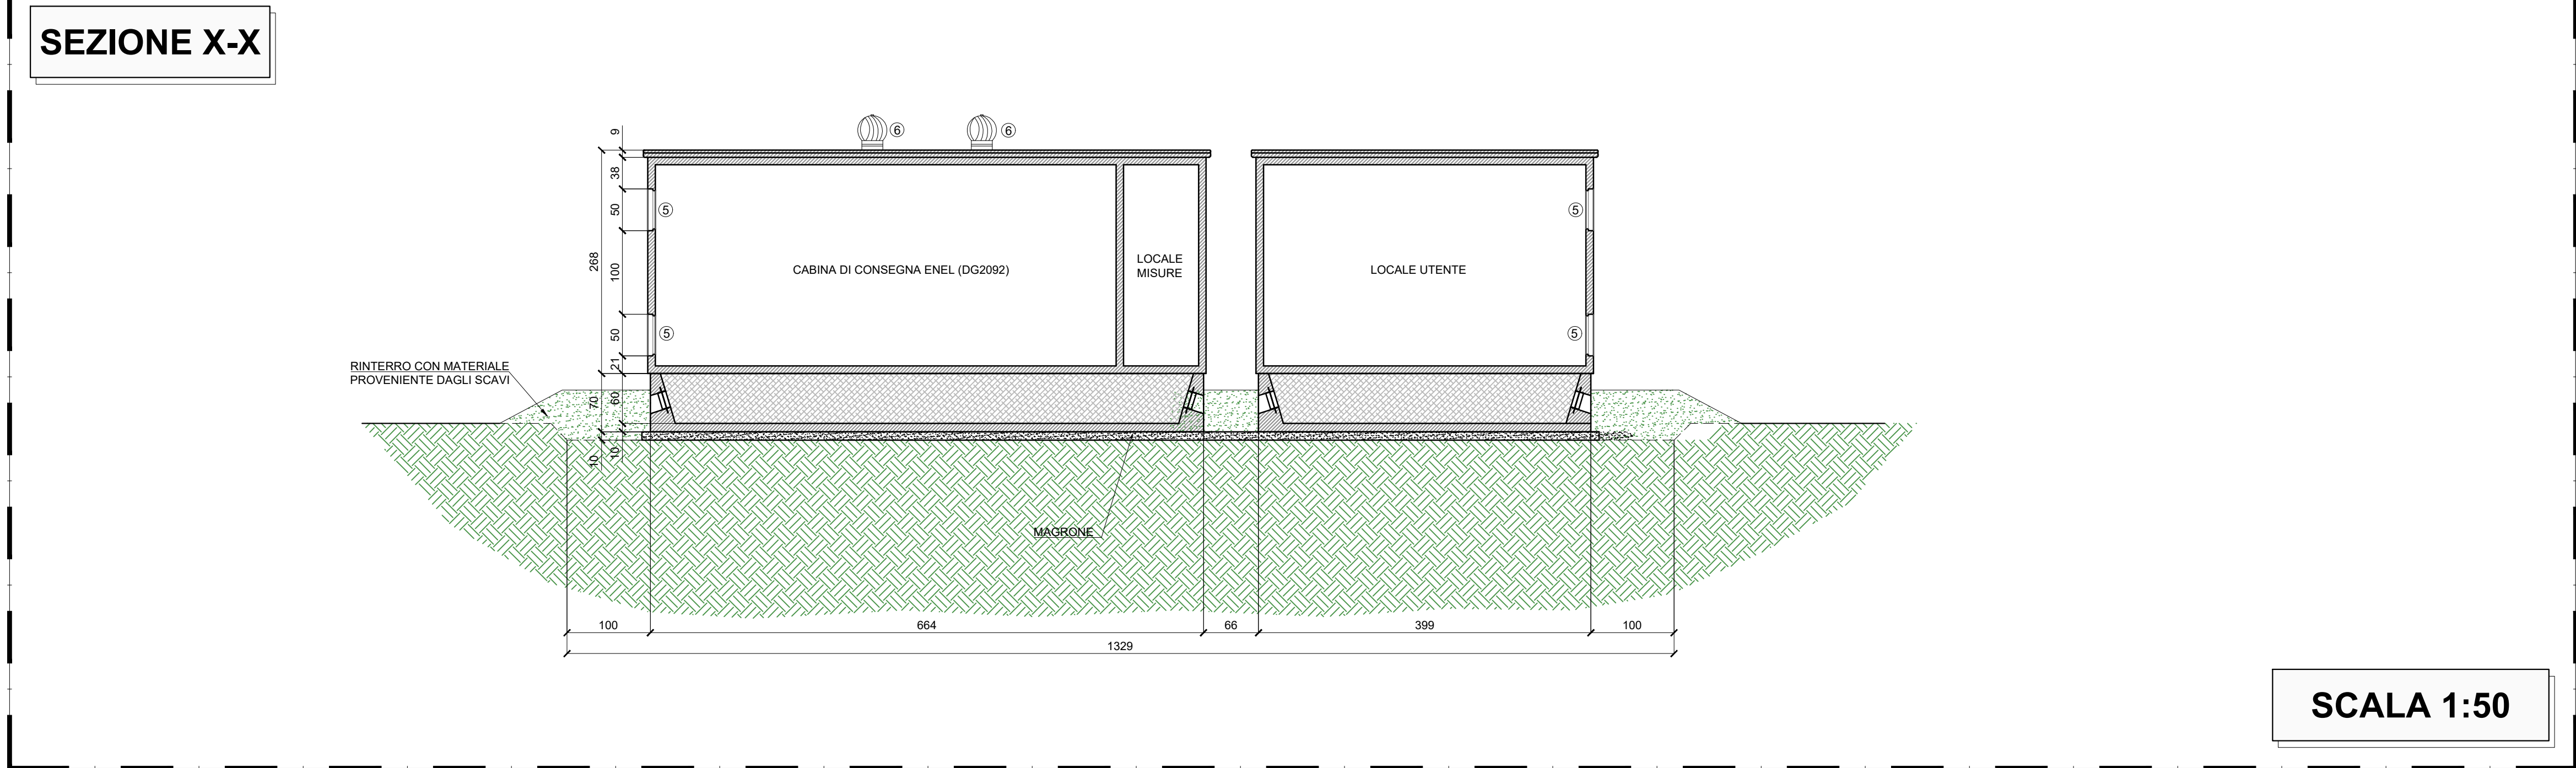
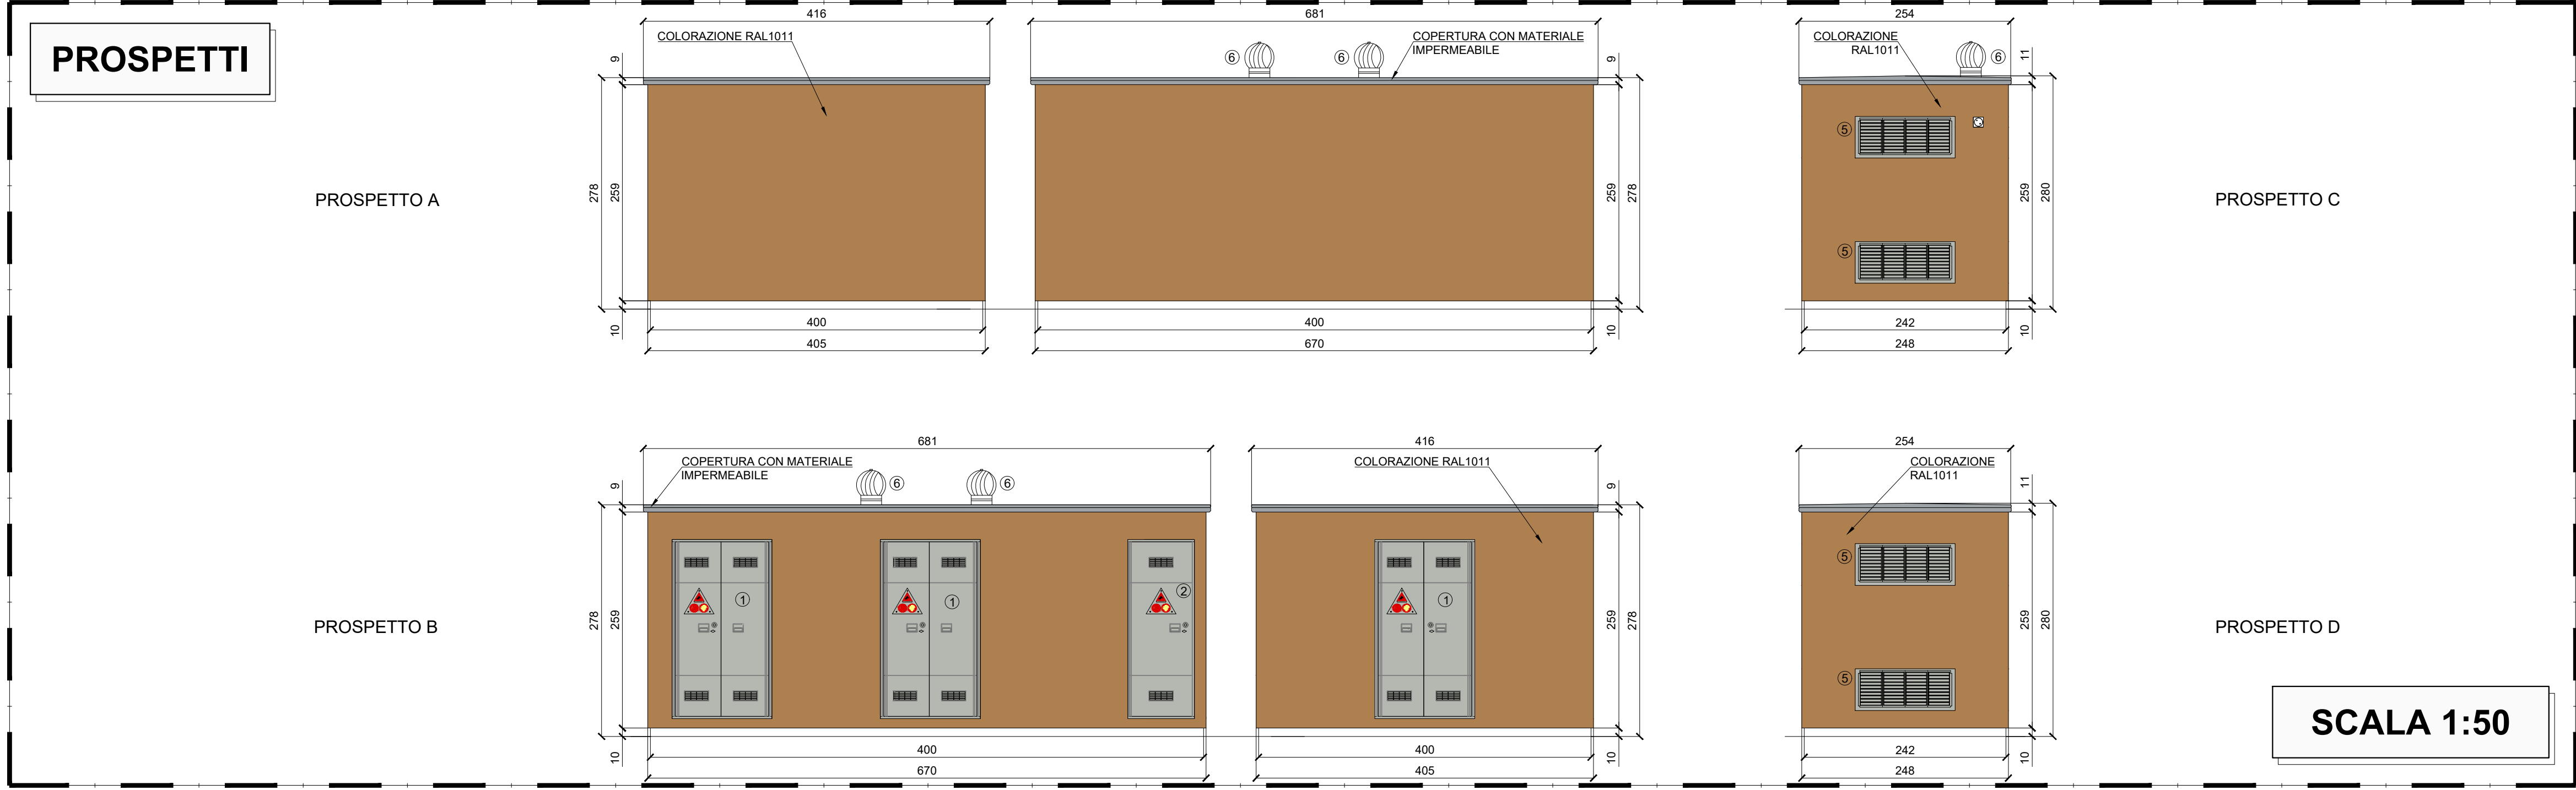


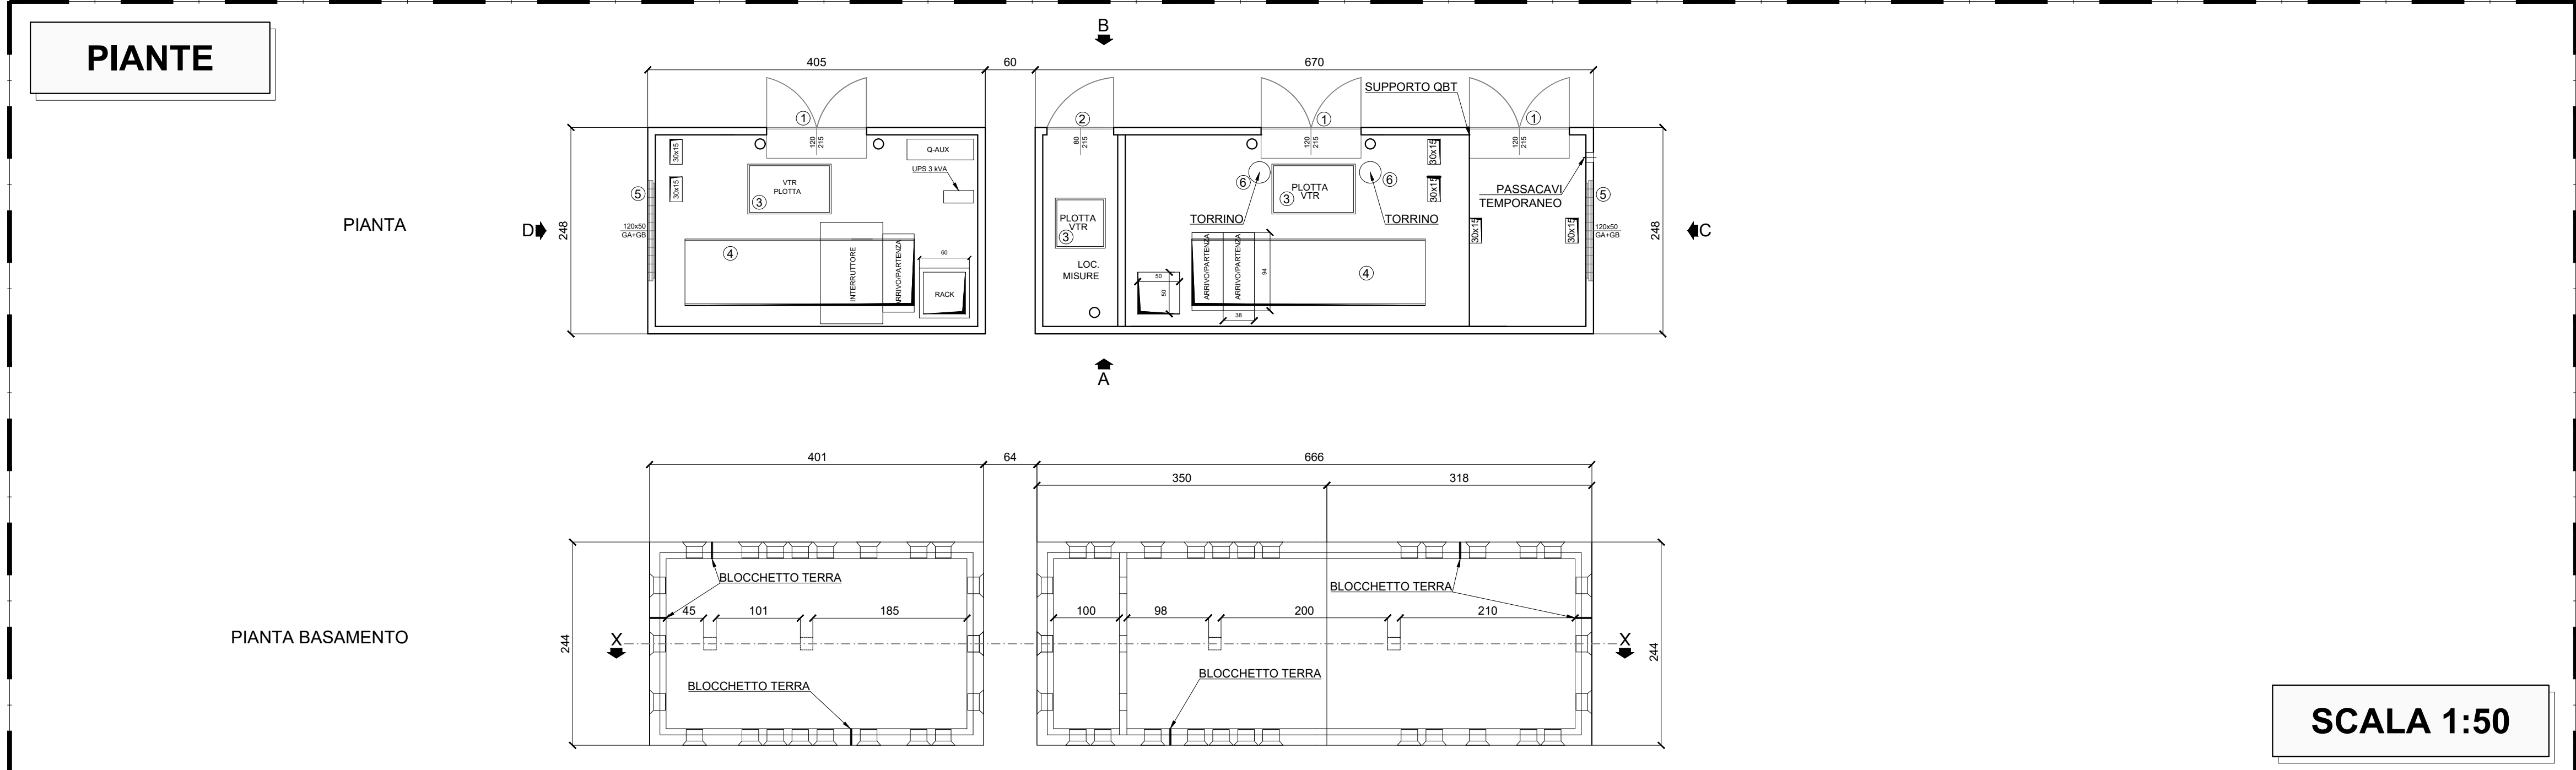

LEGENDA IMPIANTO DI TERRA	
1	PORTA A DUE ANTE cm120X215
2	PORTA ANTA UNICA cm 80X215
3	PLOTTA IN VTR PER ACCESSO ALLA VASCA cm 60X60
4	FORO QUADRI MT cm280x80
5	GRIGLIA ALTA E BASSA IN VTR cm120X50
6	ASPIRATORE EOLICO

IMPIANTO PER LA PRODUZIONE DI ENERGIA DA FONTE RINNOVABILE IDROELETTRICA DA REALIZZARSI NEL COMUNE DI SANT'ILARIO D'ENZA (RE)

COMMITTENTE

RINNOVALT

VIA GIOVANNI BATTISTA PIRELLI, 27
20124 MILANO (MI)
+390292875126

GRUPPO DI PROGETTAZIONE

RESPONSABILE DEL PROGETTO

FAVERO ENGINEERING

VIA GIOVANNI BATTISTA PIRELLI, 27
20124 MILANO (MI)
+39 02 97713125
faveroengineering@pec.it

CONSULENZA TECNICO-AMBIENTALE

GEOLAMBDA

Engineering S.r.l.

VIA A. DIAZ, 22
28045 CODOGNO (LO)
+39 037743001
geolambda@geolambda.viapec.it

CONSULENTI

ACUSTICA: Ing. DAVIDE GRIONI - STUDIO GRIONI
Via T. Serravalle 14, 28045, Codogno (LO) - +39 0377220782 - amministrazione.grioni@gmail.com

ITTOLOGIA: Dott. NICOLA POLISCIANO
Via Torino 24, 21039, Cugliate Fabbiasco (VA) - +39 3428491616 - nicola.polisciano@iscall.it

REV.	DATA	DESCRIZIONE	PREPARATO	CONTROLLATO	APPROVATO
00	Maggio 2026	PRIMA EMISSIONE	Ing. F. Sbardellati	Ing. A. Lunardi	Ing. F. Favero
01					
02					
03					
04					
05					

ELABORATO

TITOLO

**PROGETTO ELETTRICO
PIANTE, PROSPETTI E SEZIONE CABINE ELETTRICHE**

DETTAGLI DEL DISEGNO

SCALA GENERALE

1:50

SCALA PARTICOLARE

-

ARCHIVIO

FILE

ELG_303

STILE DI STAMPA

-

CODIFICA

FASE PROGETTUALE

DEFINITIVO

CATEGORIA

ELG

PROGRESSIVO

3 0 3

REVISIONE

00