


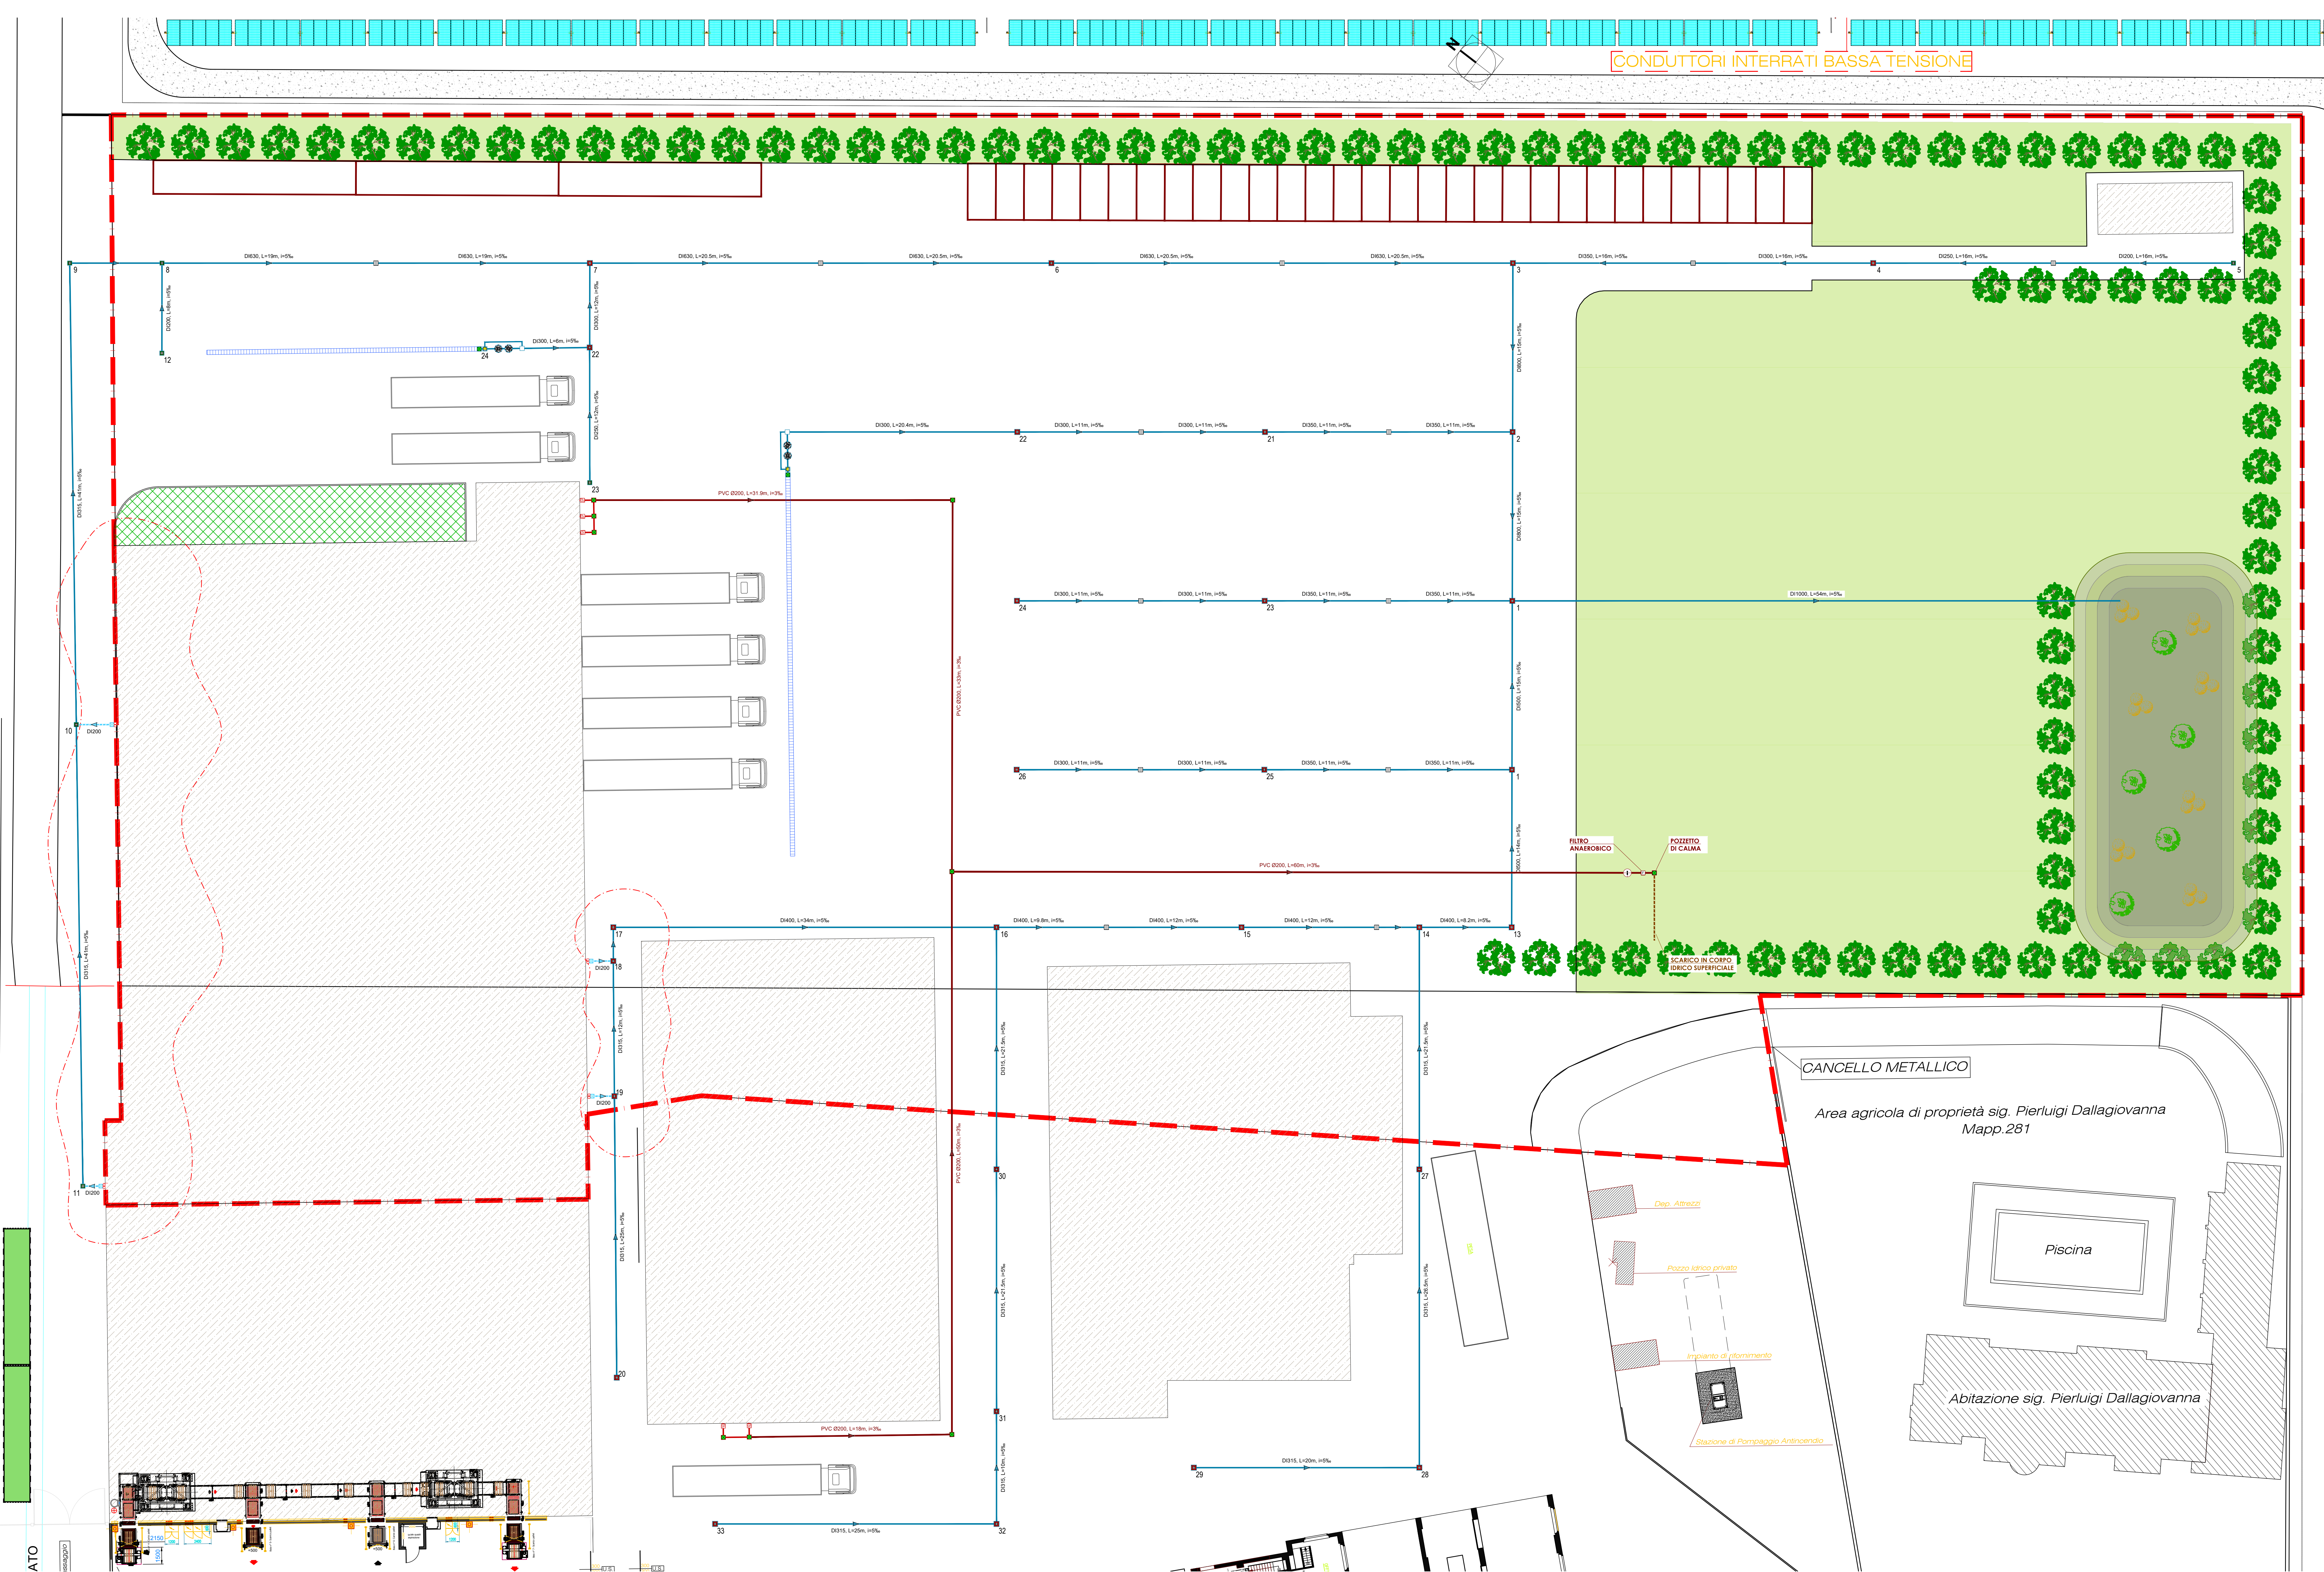

CONDUTTORI INTERRATI BASSA TENSIONE

LEGENDA RETE ACQUE BIANCHE

- RETE PRINCIPALE ACQUE BIANCHE
DI 200/250/300/350/400/500/600/800 in C/s
- CADITOIA STRADALE (50x50 cm)
con griglia in ghisa carrabile/camionabile
- POZZETTI D'ISPEZIONE 80x80 cm
con griglia in ghisa carrabile D400
- POZZETTI D'ISPEZIONE 100x100 cm
con griglia in ghisa carrabile D400
- CANALINA RACCOLTA ACQUE BAIE
con griglia in ghisa carrabile D400
- QUOTA PIANO CAMPAGNA e
QUOTA SCORREVOLE TUBAZIONE (m)
- POZZETTO RACCOLTA ACQUE PLUVIALI

LEGENDA RETE ACQUE NERE

- RETE FOGNARIA ACQUE NERE
Ø 200 mm in PVC
- FOGNATURA PUBBLICA ESISTENTI
- POZZETTI D'ISPEZIONE 80x80 cm
con chiusura in ghisa carrabile D400
- CAMERETTA D'ISPEZIONE - SF
Sifone Firenze
- VASCA IMHOFF

COMUNE di GRAGNANO TREBBIENSE (PC)

COMMITTENTE:
MOLINO DALLAGIOVANNA GRV S.r.l.
Località Piasco, 2
28010 Gragnano Trebbiese (PC)
Tel. 0523781155

COLLABORAZIONE:
**STUDIO DI INGEGNERIA
Dott. Ing. A.PARMIGIANI**
Viale Dante Alighieri, 47/D
28100 Novara
Tel e Fax 0321/496025
e-mail: achille.parmigiani@gmail.com

OGGETTO:
**STUDIO AMPLIAMENTO ATTIVITA' PRODUTTIVA
MOLINO DALLAGIOVANNA GVR S.r.l.**

TAVOLA N°
EG.01
CONTENUTO DELL'ELABORATO:
**Planimetria rete di smaltimento
acque meteoriche
INVARIANZA IDRAULICA**

SCALA
1:200

REV.	DESCRIZIONE	REDATTO	DATA	VERIFICATO	DATA	APPROVATO	DATA
0	EMISSIONE	PARMIGIANI	Dicembre '25	PARMIGIANI	Dicembre '25	PARMIGIANI	Dicembre '25
1	REVISIONE	PARMIGIANI	Aprile 2026	PARMIGIANI	Aprile 2026	PARMIGIANI	Aprile 2026