


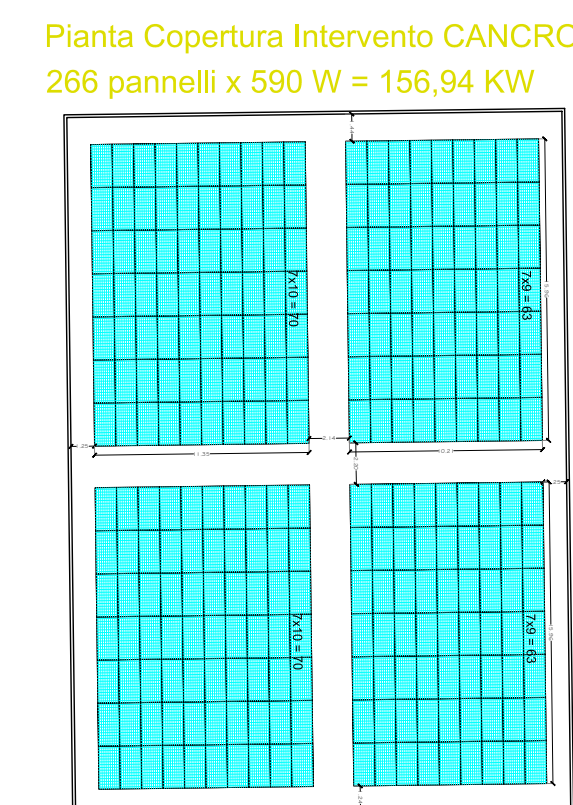
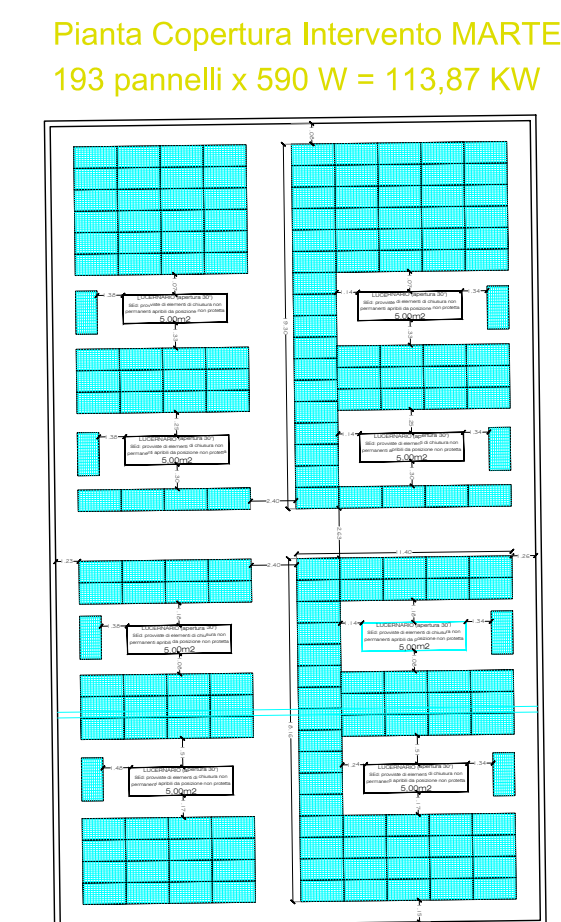
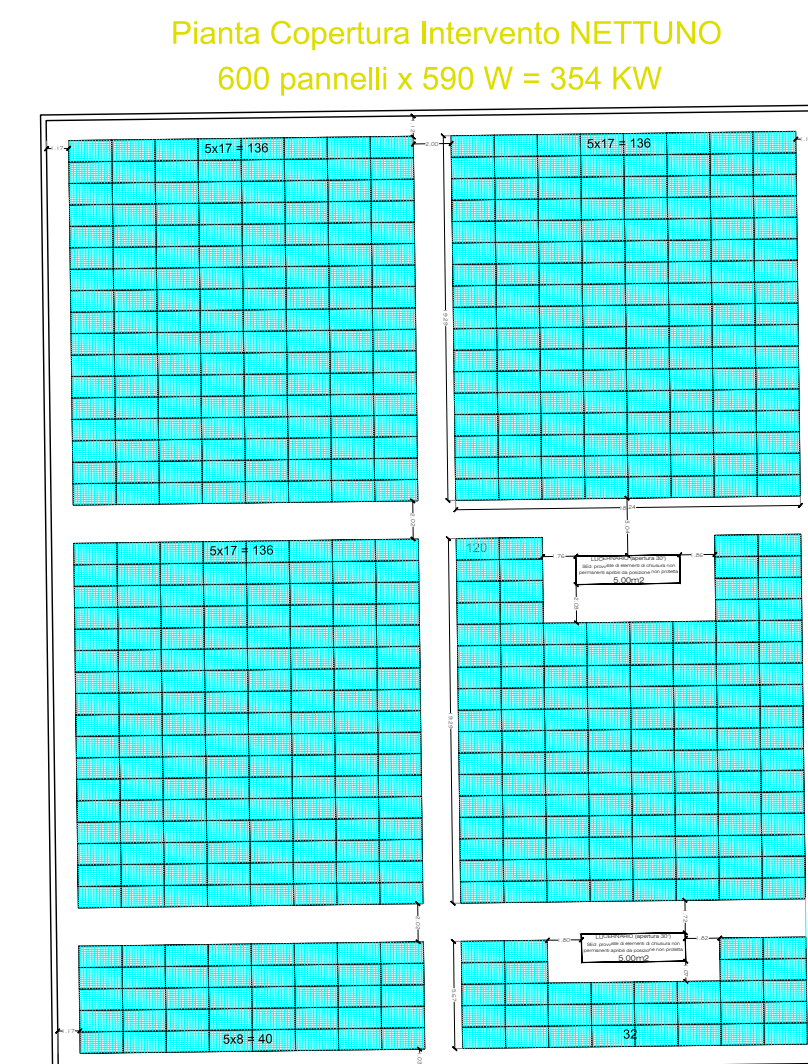


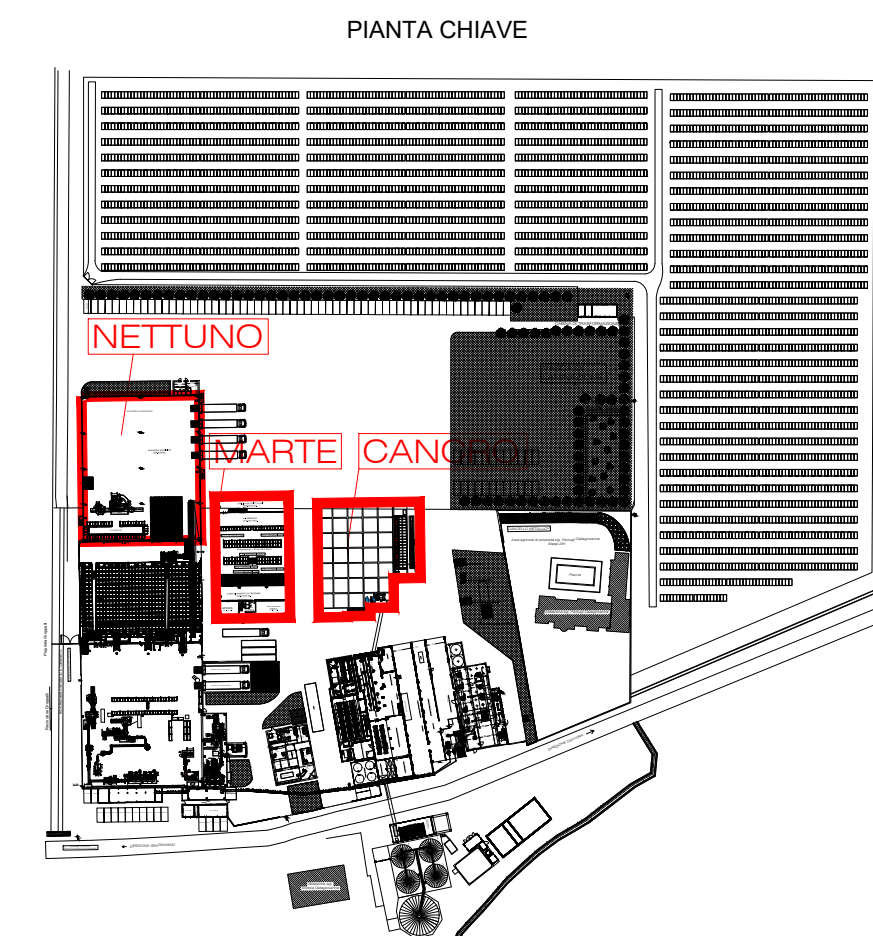

LEGENDA:

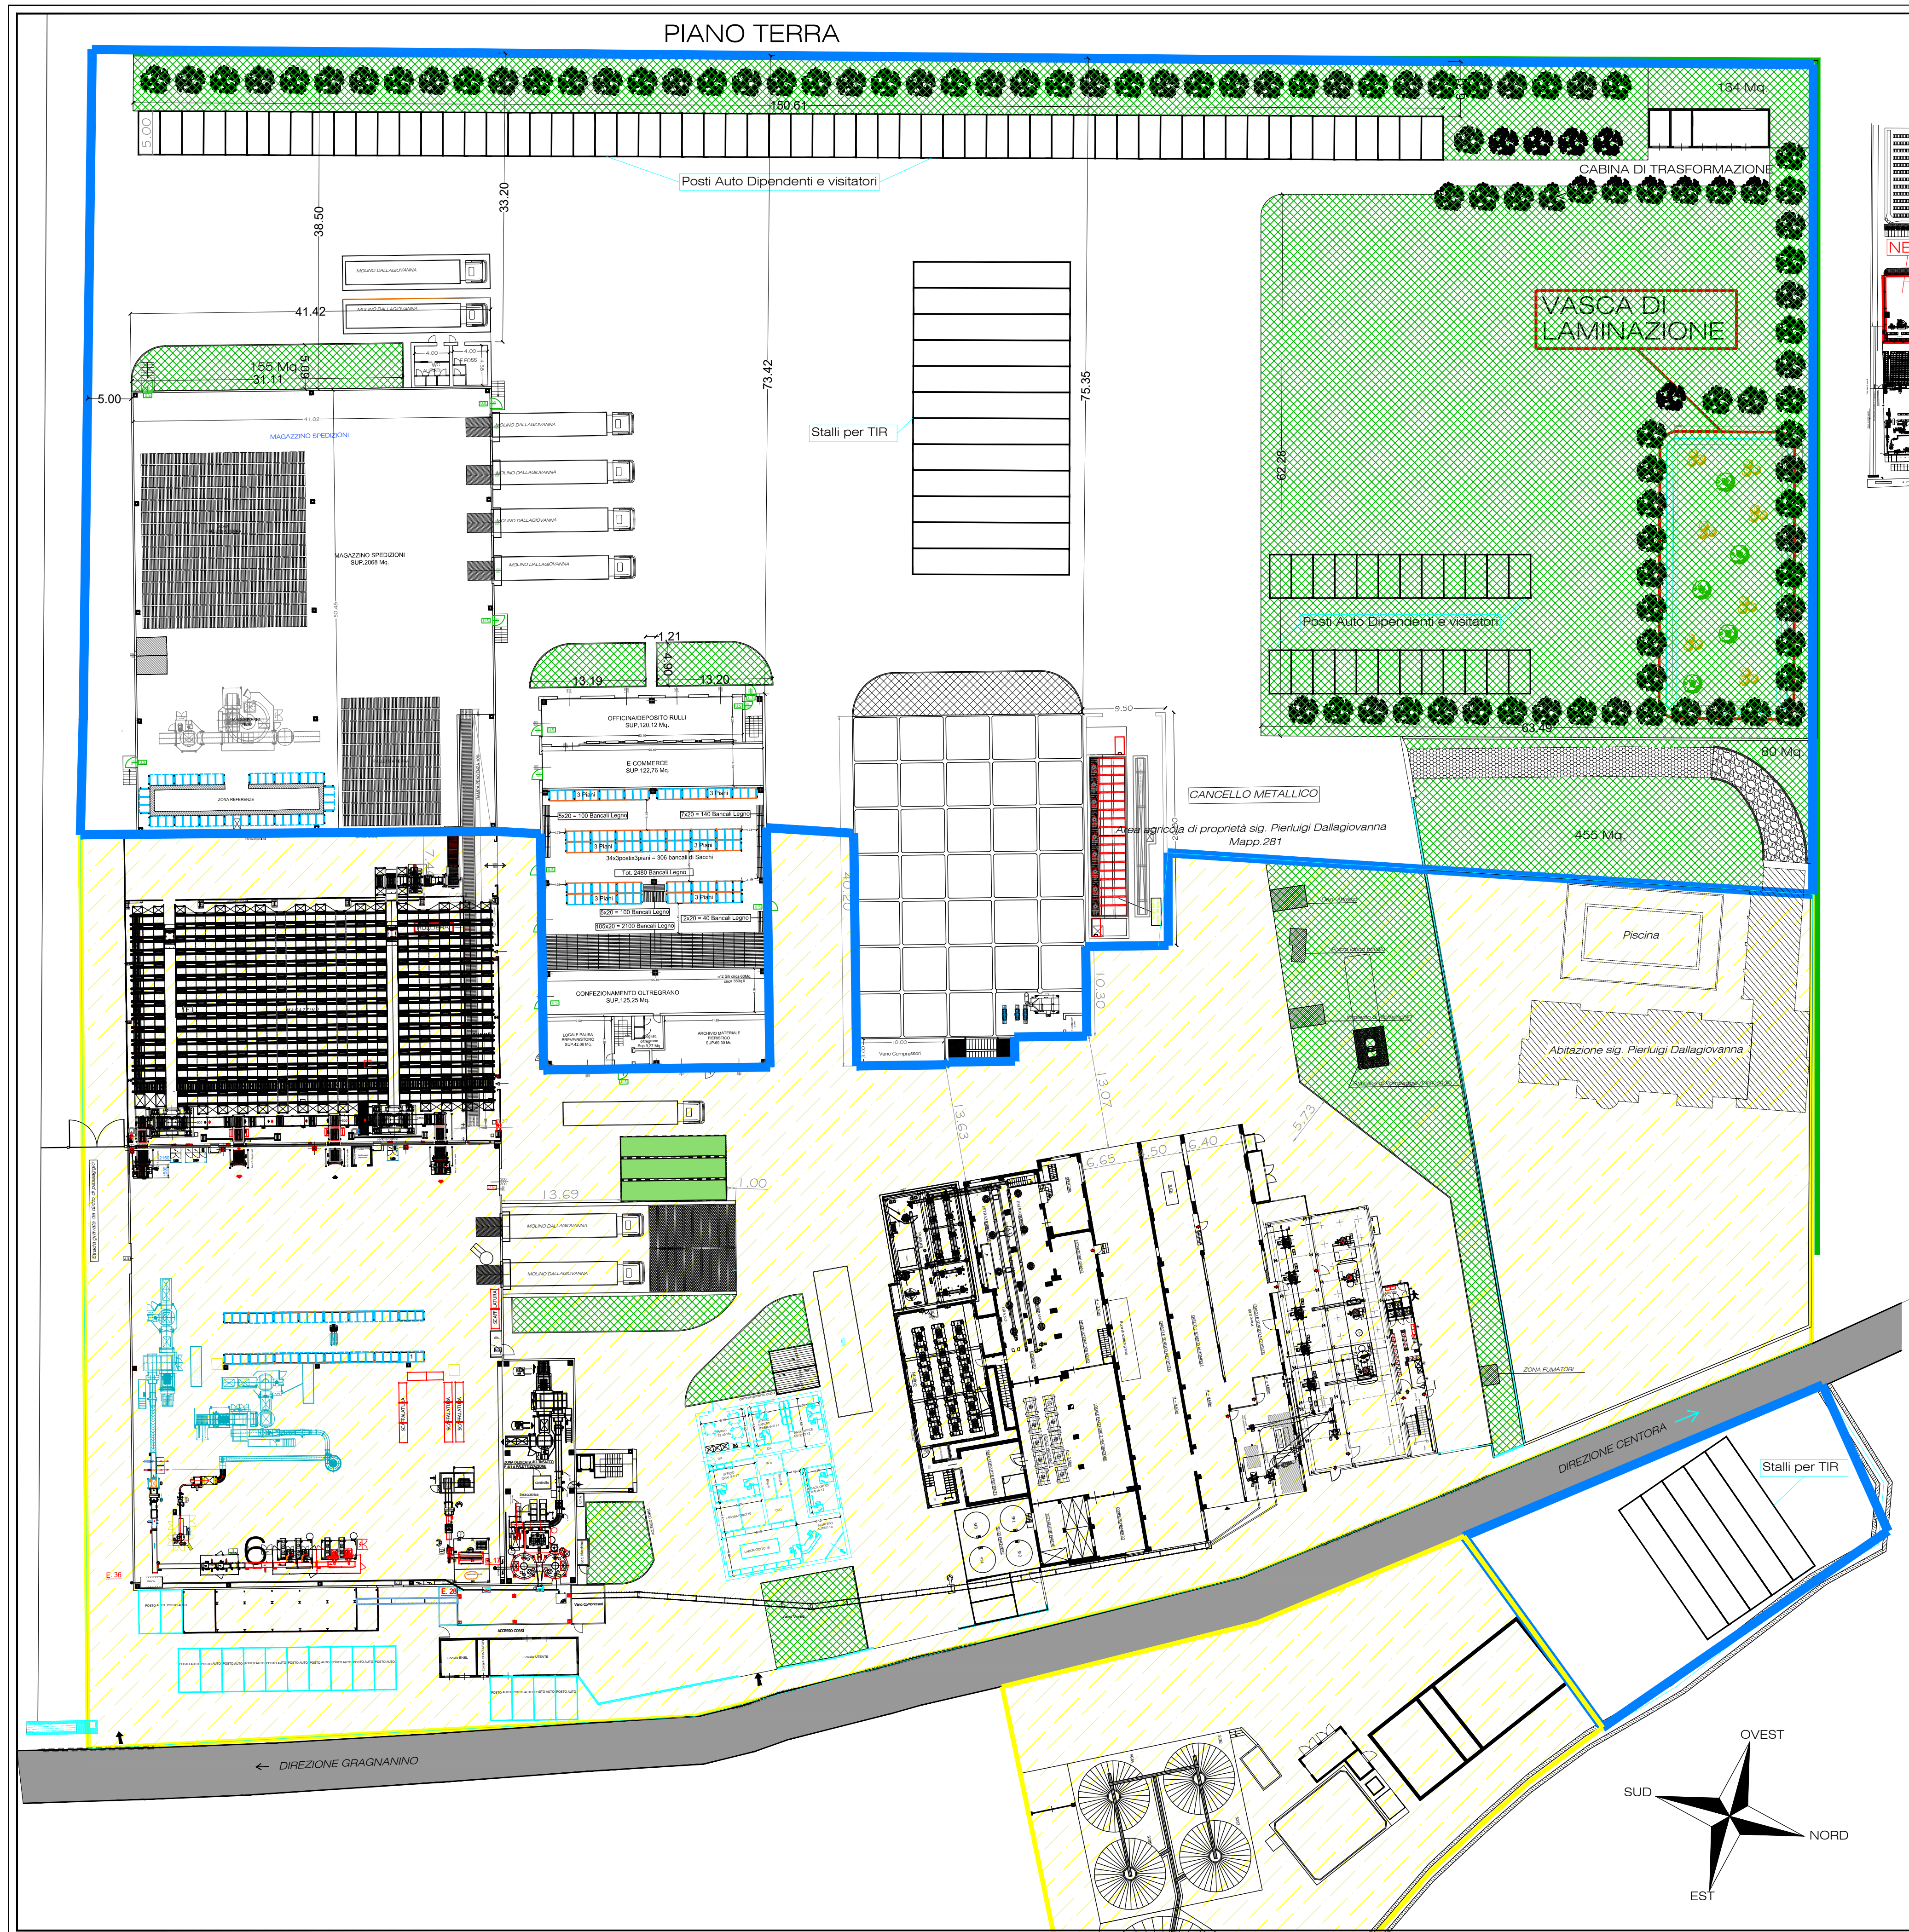

Perimetro aree oggetto di procedura ex.Art.53

 

Area Aziendale Molino Dallagiovanna, sedime non oggetto del presente intervento

LOCALIZZAZIONE INTERVENTO / NOME PROGETTO

Indirizzo: Loc. Molino Pilastro – Gragnano Trebbiese (PC)
Studio ampliamento attività produttiva MOLINO DALLAGIOVANNA GRV S.r.l.

APPALTATORE

timbro e firma
(per accettazione)

PROGETTAZIONE



Studio Tecnico Associato S&G
P.I. Valter Savi & Geom. Gian Paolo Groppi
Via Cristoforo Colombo n°13
29122 – Piacenza (PC) – Italia
C.F. / P.IVA: 01298520337
Tel.: +390523609840 Fax: +390523644445
Cell: +393464221106 / +393464221107
mail: valter.savi@studiosaviegroppi.it
mail: gianpaolo.groppi@studiosaviegroppi.it
sito web: www.studiosaviegroppi.com

firma e timbro
professionista

GEOM. P.I.	GIAN PAOLO GROPPI	RED
GEOM.	VALTER SAVI	REL
GEOM.	MAURO LEO	CL1
GEOM.	LORENZO SILVA	CL2
GEOM.	FABIO SCAGLIA	CL4
GEOM.	MARCO ROMANO	CL5

TITOLO: Tavola Generale Interventi In Progetto

REVISIONE	DATA	OGGETTO

TAVOLA N° 2

FILENAME

SCALA – 1:400