


NOTA:
La direzione di deflusso superficiale delle acque afferenti i piazzali di lavorazione riportata in planimetria ha carattere indicativo.
Il contenimento delle acque di dilavamento all'interno della superficie dell'impianto, ed il loro invio alle unità di trattamento è costantemente garantito dalla conformazione a "catino" del piano basale dei piazzali di lavorazione.

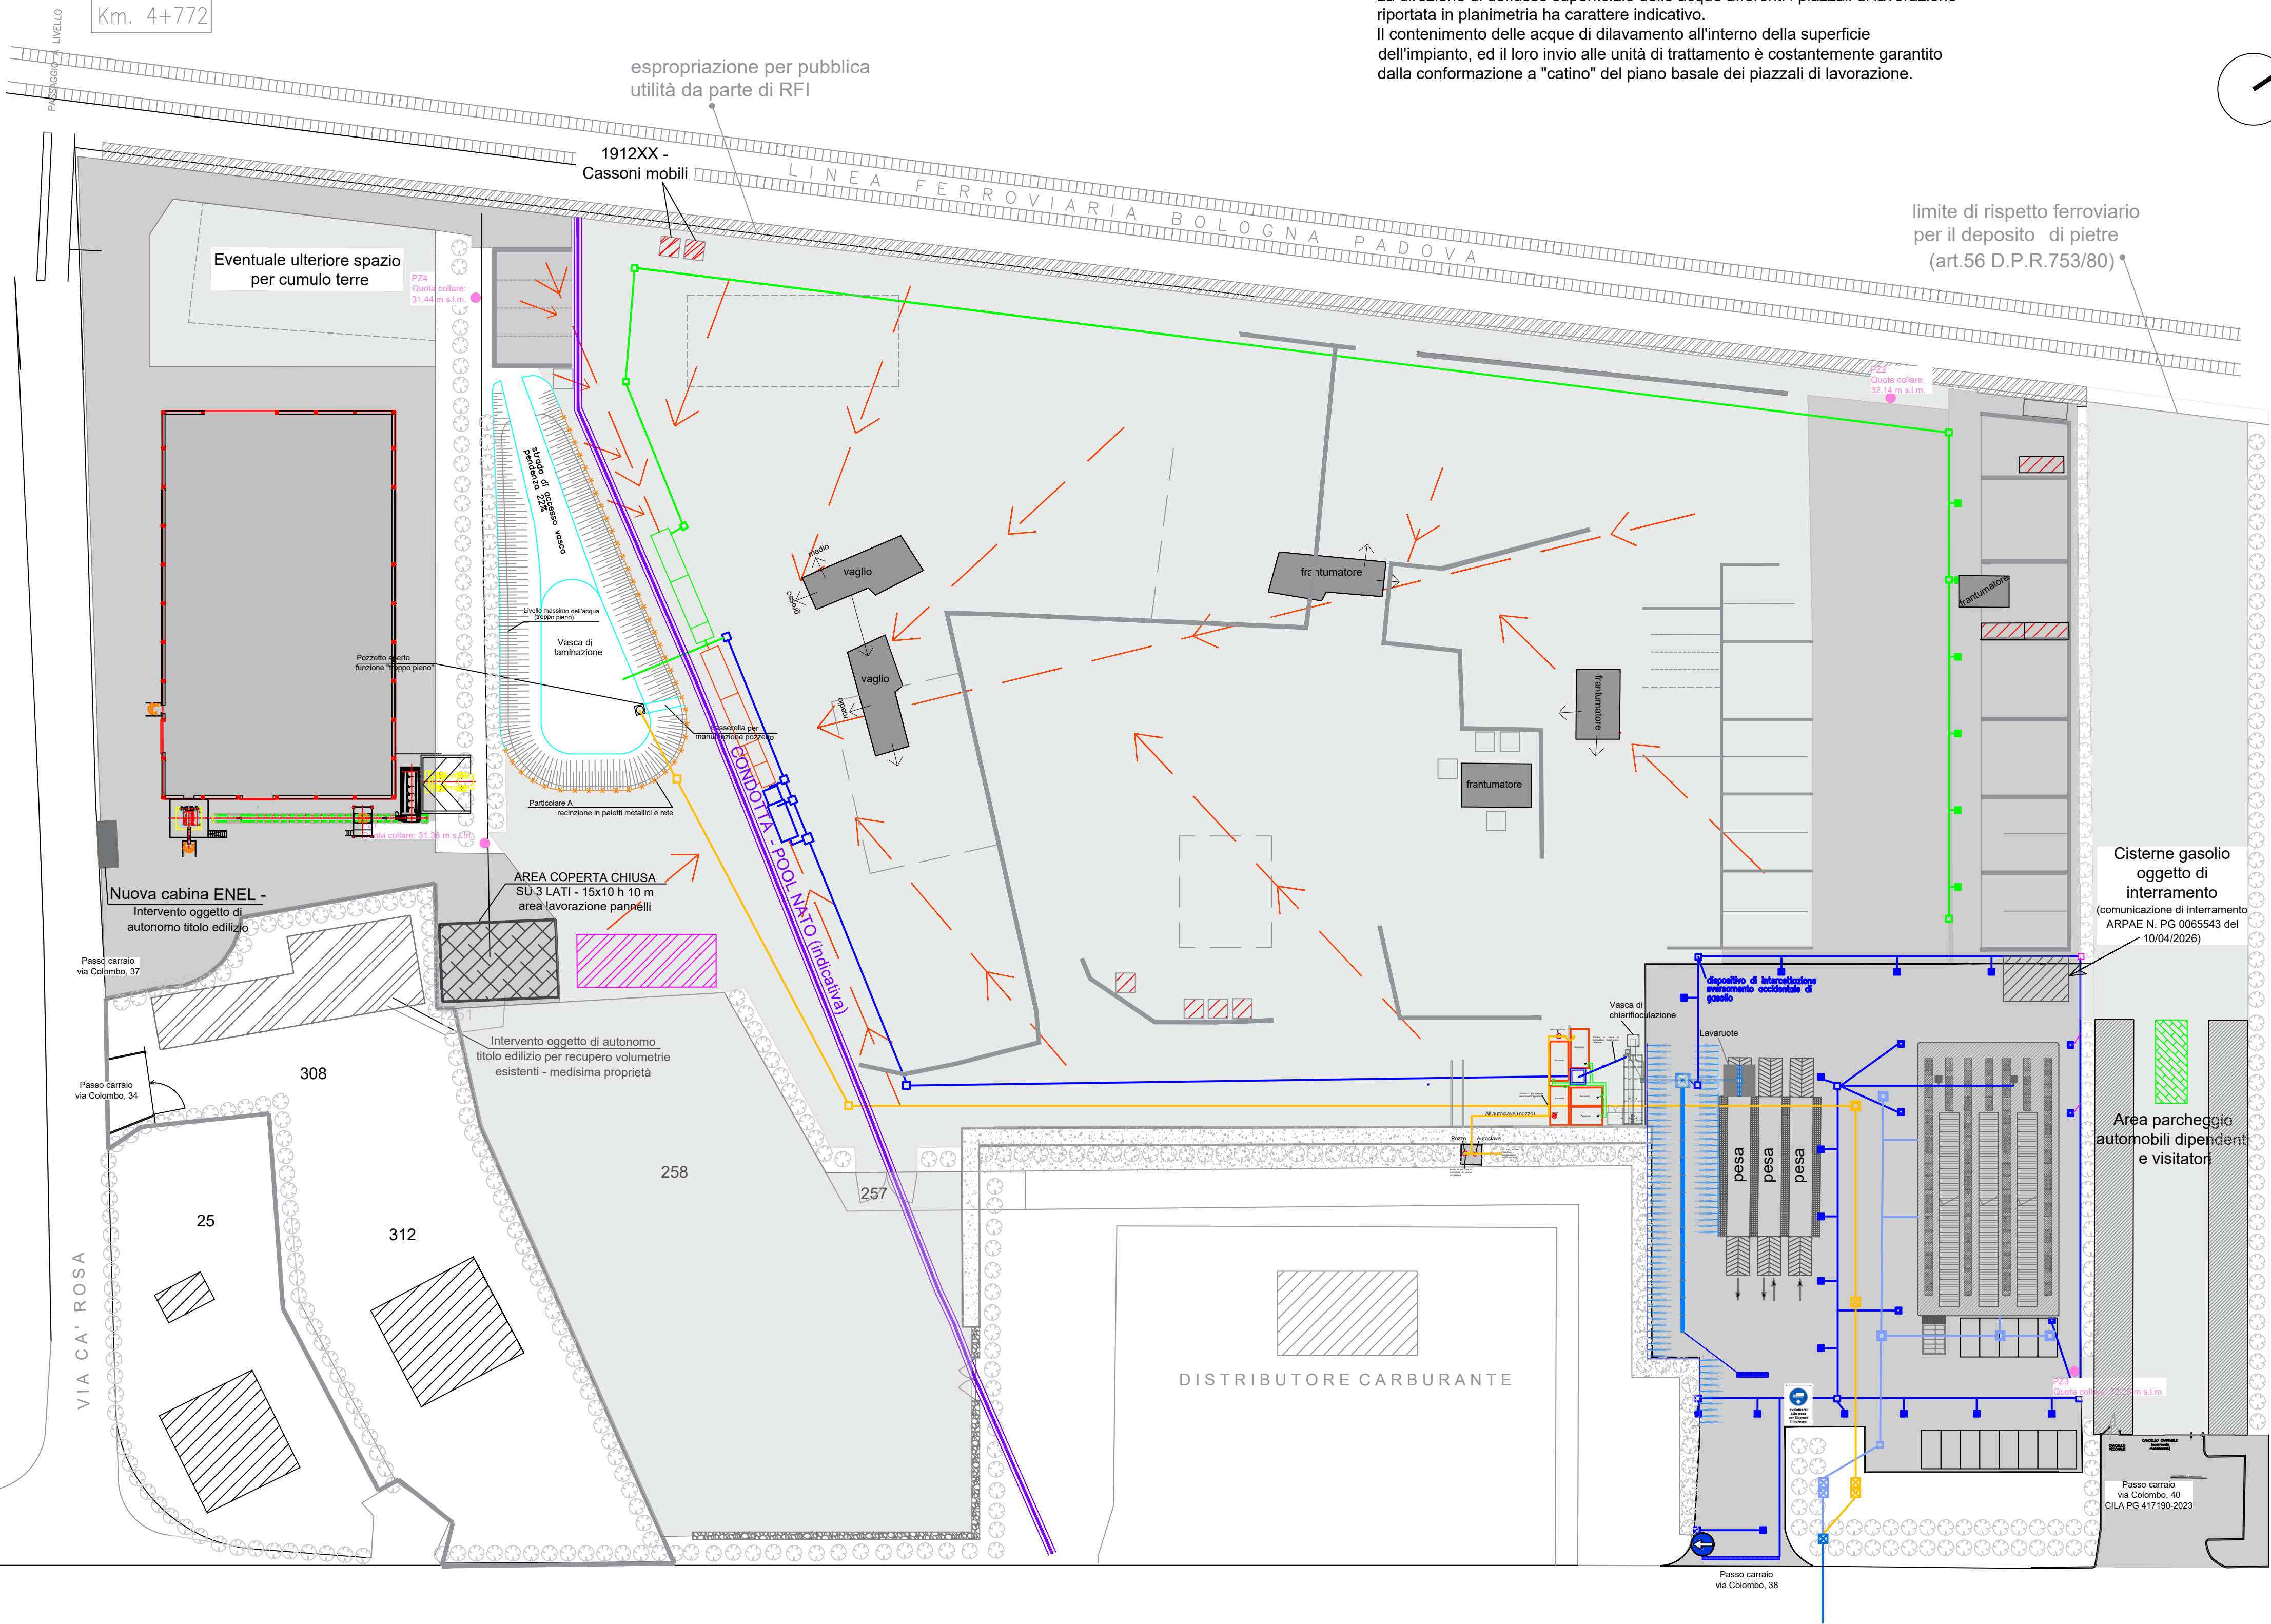

LEGENDA

Box e muri di contenimento materiale

Ramo a)
Rete acque di prima pioggia

Ramo b)
Rete disoleazione/sedimentazione
in continuo

Ramo c)
Rete sedimentazione in continuo

Linea acque nere

Condotta di scarico acque reflue

Terminale di scarico in fognatura

Unità di sedimentazione/disoleazione
in continuo

Unità di sedimentazione in continuo

Impianto di trattamento acque di prima
pioggia - (ECOP - 4)

Piezometri

Coperture

Linee di imprevisto del catino di base
del piazzale di lavorazione

Cassoni scarrabili

Posizione indicativa vasche di trattamento
acque zone 1 e 2 di ampliamento

Posizione indicativa vasche di trattamento
acque zona 4 di ampliamento

Pavimentazione in conglomerato
bituminoso/clt

Pavimentazione in stabilizzato
granulometrico

**VERIFICA DI ASSOGGETTABILITA' A VIA PER
DOMANDA DI MODIFICA ALLE ATTIVITA' DI
RECUPERO RIFIUTI NON PERICOLOSI SVOLTE
PRESSO L'IMPIANTO DELLA SOCIETA'
ECOFELSINEA S.r.l. - Introduzione ulteriori
lavorazioni e ampliamento per l'efficientamento
dei processi di recupero
RELAZIONE TECNICA**

Comittente:

Località: Cantiere Ecofelsinea S.r.l. con socio unico
Via C. Colombo, n.38 - 40131 Bologna

Oggetto: Planimetria gestione acque meteoriche

Data: Luglio 2026

Coordinamento Progetto:
Ing. Mario Sunseri

Redazione progetto:
Ing. Mario Sunseri

Redazione grafica:

scala: 1:500

n° archivio 126-2026

Via Felice Gioelli, 30 - 44122 Ferrara
tel. 0532/770108
C.F. e Partita IVA 01682020381
e-mail info@sgi-ingegneria.it
internet: www.sgi-ingegneria.it

Tavola
numero

4