


CARTA DEI VINCOLI COMUNALI - PSC DI VOGHIERA - CARTA DEL SISTEMA DELLE BONIFICHE

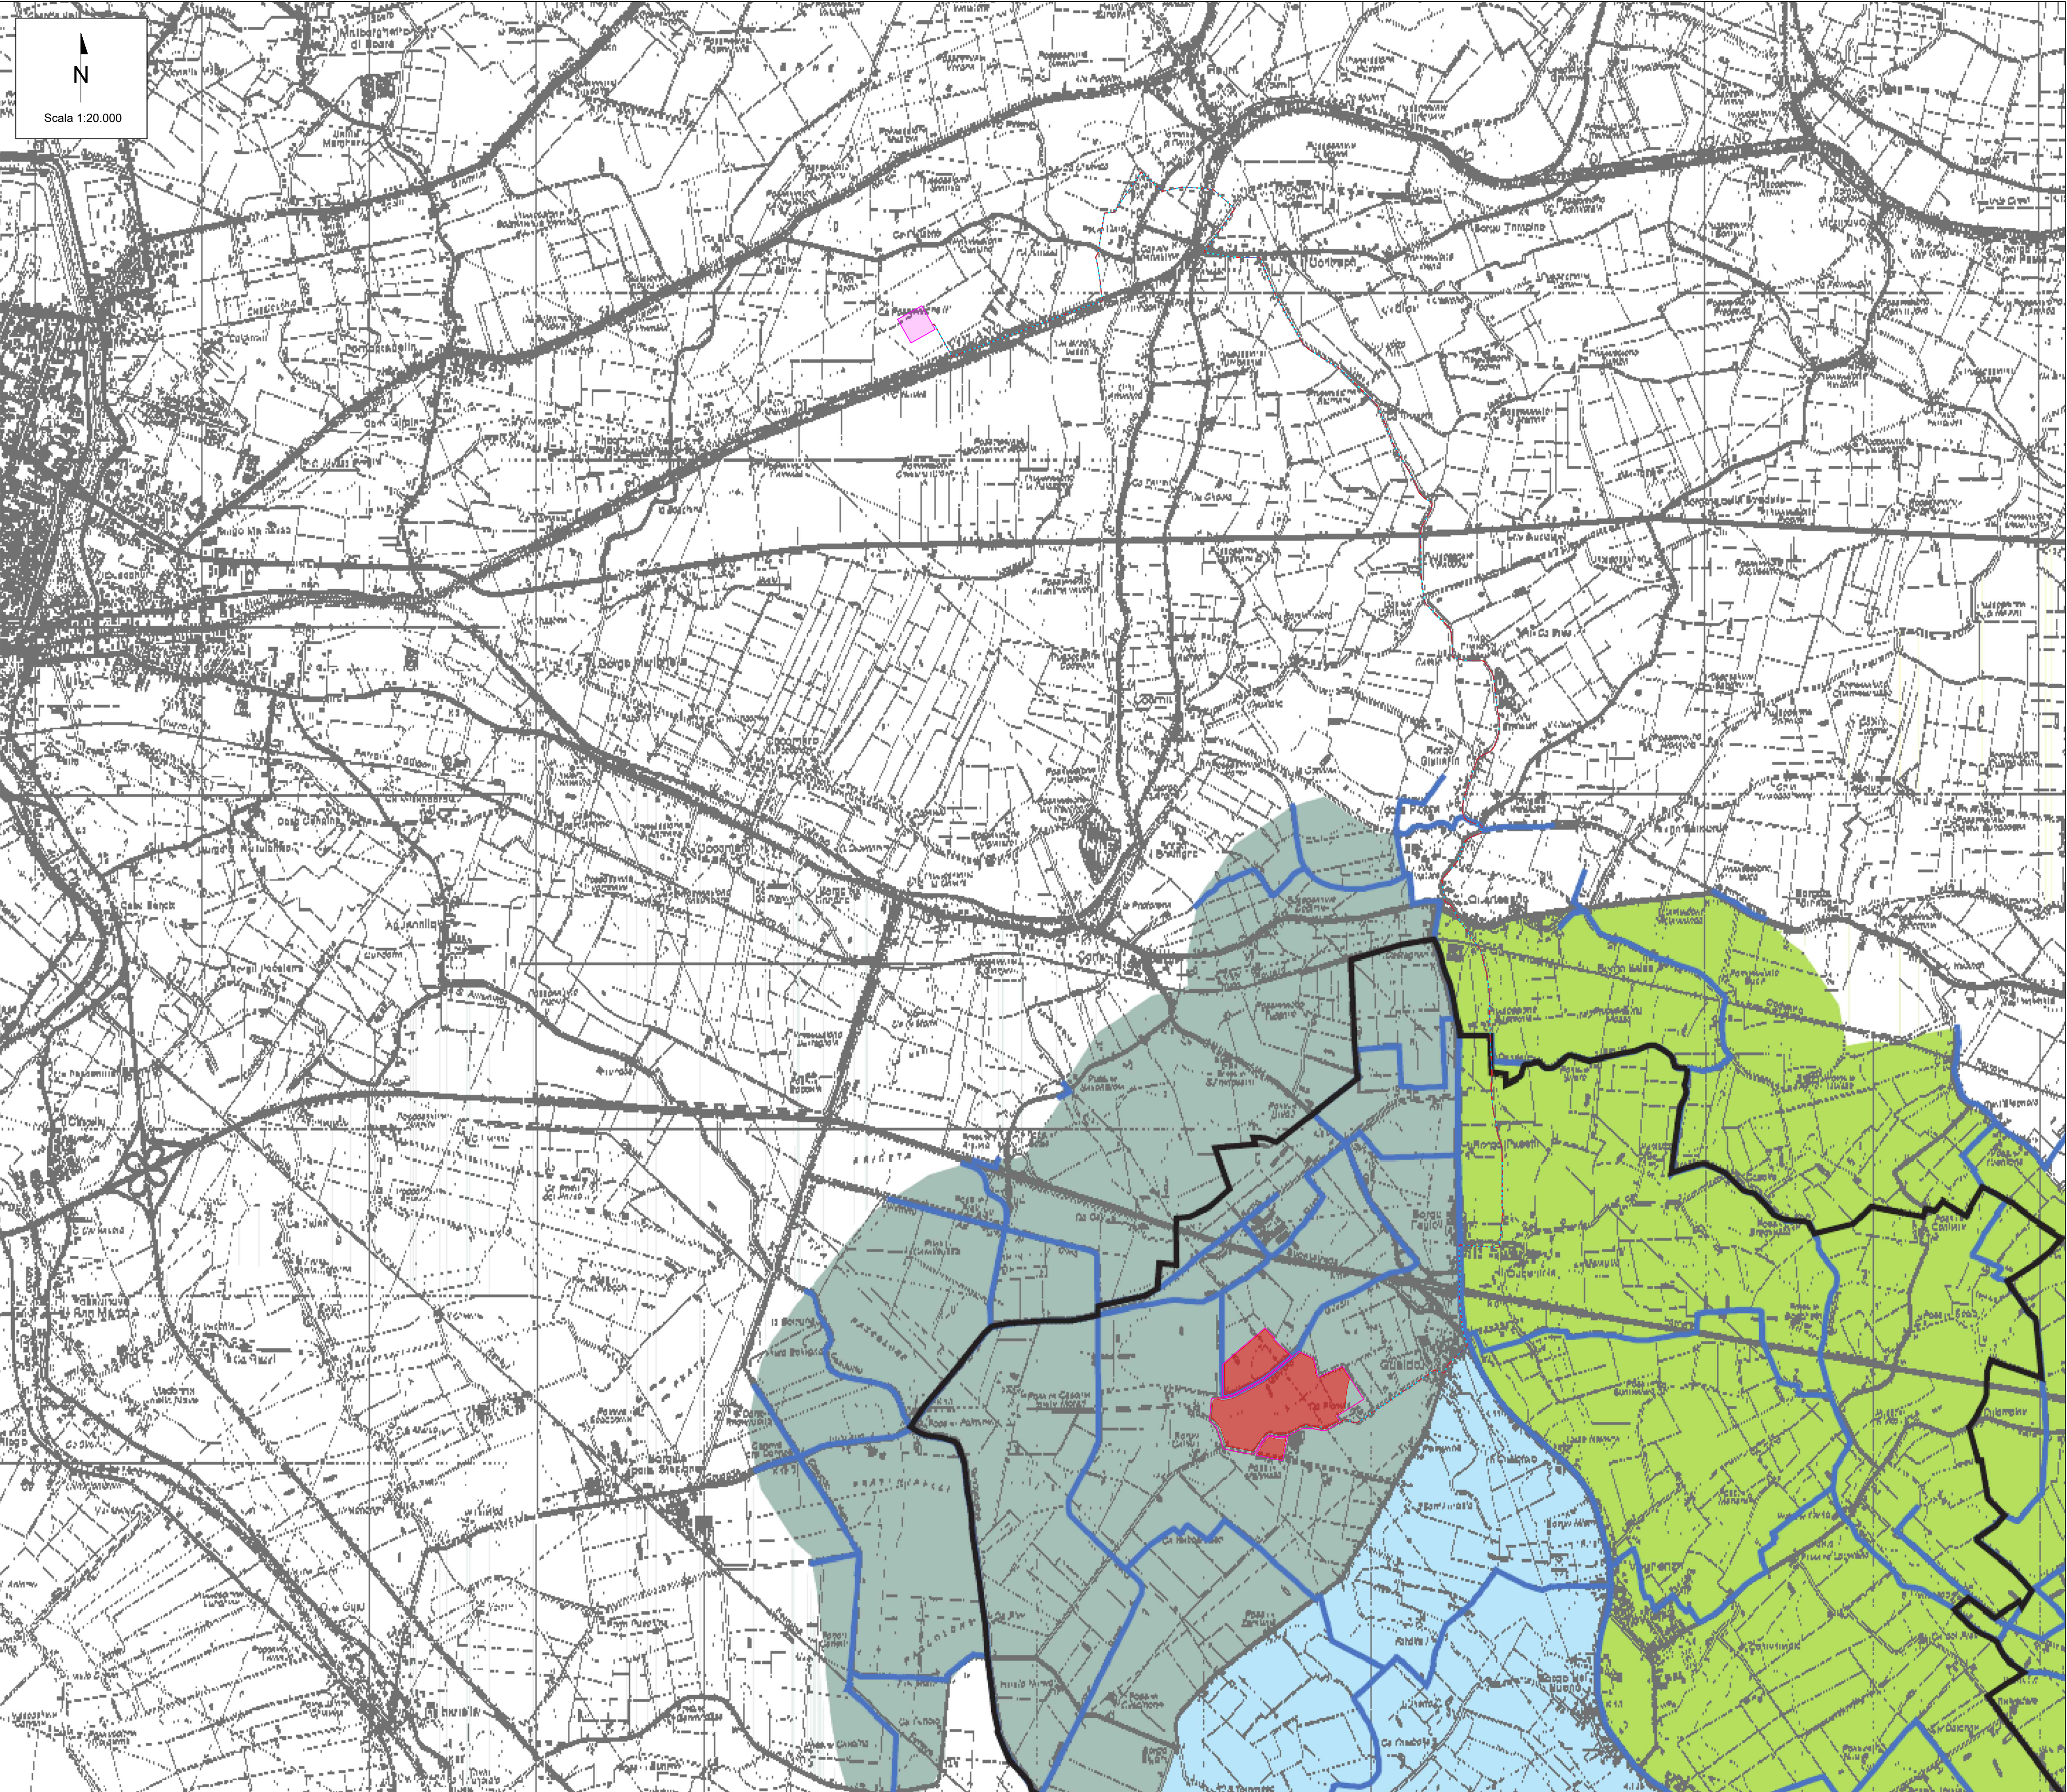

LEGENDA

- Area di progetto
- Area di impianto
- Cavidotto di connessione 36 kV
- Futuro ampliamento 36 kV della SE Terna Ferrara Focomorto
- Fascia di asservimento
- DPA

Legenda Carta del sistema delle bonifiche

- Confini comunali
- Impianti idrovori

- Canali
- IRRIGUO
 - PROMISCUO
 - SCOLO


- Bacini
- BONIFICA ARGENTA
 - BONIFICA BENVIGNANTE-SABBIOSOLA
 - BONIFICA DI CAMPOCIECO
 - BONIFICA DI DENORE
 - BONIFICA DI S. ZAGNO
 - BONIFICA DI VALLE PEGA
 - BONIFICA FILO-LONGASTRINO
 - BONIFICA GALAVRONARA
 - BONIFICA MAROZZO
 - BONIFICA MARTINELLA BEVILACQUA
 - BONIFICA MAZZORE
 - BONIFICA MEZZANO NORD-EST
 - BONIFICA MEZZANO SUD EST-GRAMIGNE
 - BONIFICA MONTESANTO
 - BONIFICA S. ANTONIO
 - BONIFICA TERSALLO
 - BONIFICA TRAVA
 - BONIFICA UMANA
 - BONIFICA VALLE VOLTA
 - COLLETTORE ACQUE ALTE
 - COMPENSORIO BENVIGNANTE-SABBIOSOLA
 - COMPENSORIO BENVIGNANTE-SABBIOSOLA T.A.
 - COMPENSORIO BRELLO
 - COMPENSORIO CAVO SPINA
 - COMPENSORIO S. ANTONIO
 - COMPENSORIO S. ANTONIO FOSSA DI PORTO T.A.
 - GOLENE E AREE NON CONSORZIATE
 - LEONE COLLETTORE ACQUE BASSE
 - NUOVO SCOLO
 - SAIARINO
 - SCOLO ZENA

Fonte: <http://www.comune.voghiera.fe.it/148/psc>

00	11/05/2026	Emissione Definitiva	S.De Marco		
REV.	DATE	DESCRIPTION	PREPARED	CHECKED	APPROVED
CONTRACTOR'S LOGO		PROJECT: Impianto agrivoltico avanzato denominato "Voghiera PV001" di potenza pari a 24,54 MW _p e relative opere di connessione alla RTN nel Comune di Voghiera (FE) e Ferrara (FE) "Voghiera PV 001"			
CLIENT'S LOGO		FILE NAME: VOG-PV001-T38_00_ELABORATI GRAFICI COMUNE DI VOGHIERA - VALSAT.DWG			
CLASSIFICATION:		Company	A1	1:20.000	1:1
SHEET:		1 di 7			
TITLE:		Elaborati grafici Comune di Voghiera - VALSAT			
UTILIZATION SCOPE:		CLIENT CODE			
VALIDATED BY:		VOG-PV001-T38_00			
VERIFIED BY:					
COLLABORATORS					

Questo documento è di proprietà di iCube Development 16 s.r.l. È severamente vietato riprodurre questo documento, in tutto o in parte, o fornire ad altri qualsiasi informazione contenuta senza il previo consenso scritto di iCube Development 16 s.r.l.

CARTA DEI VINCOLI COMUNALI - PSC DI VOGHIERA - CARTA DELLE CRITICITA' IDRAULICHE

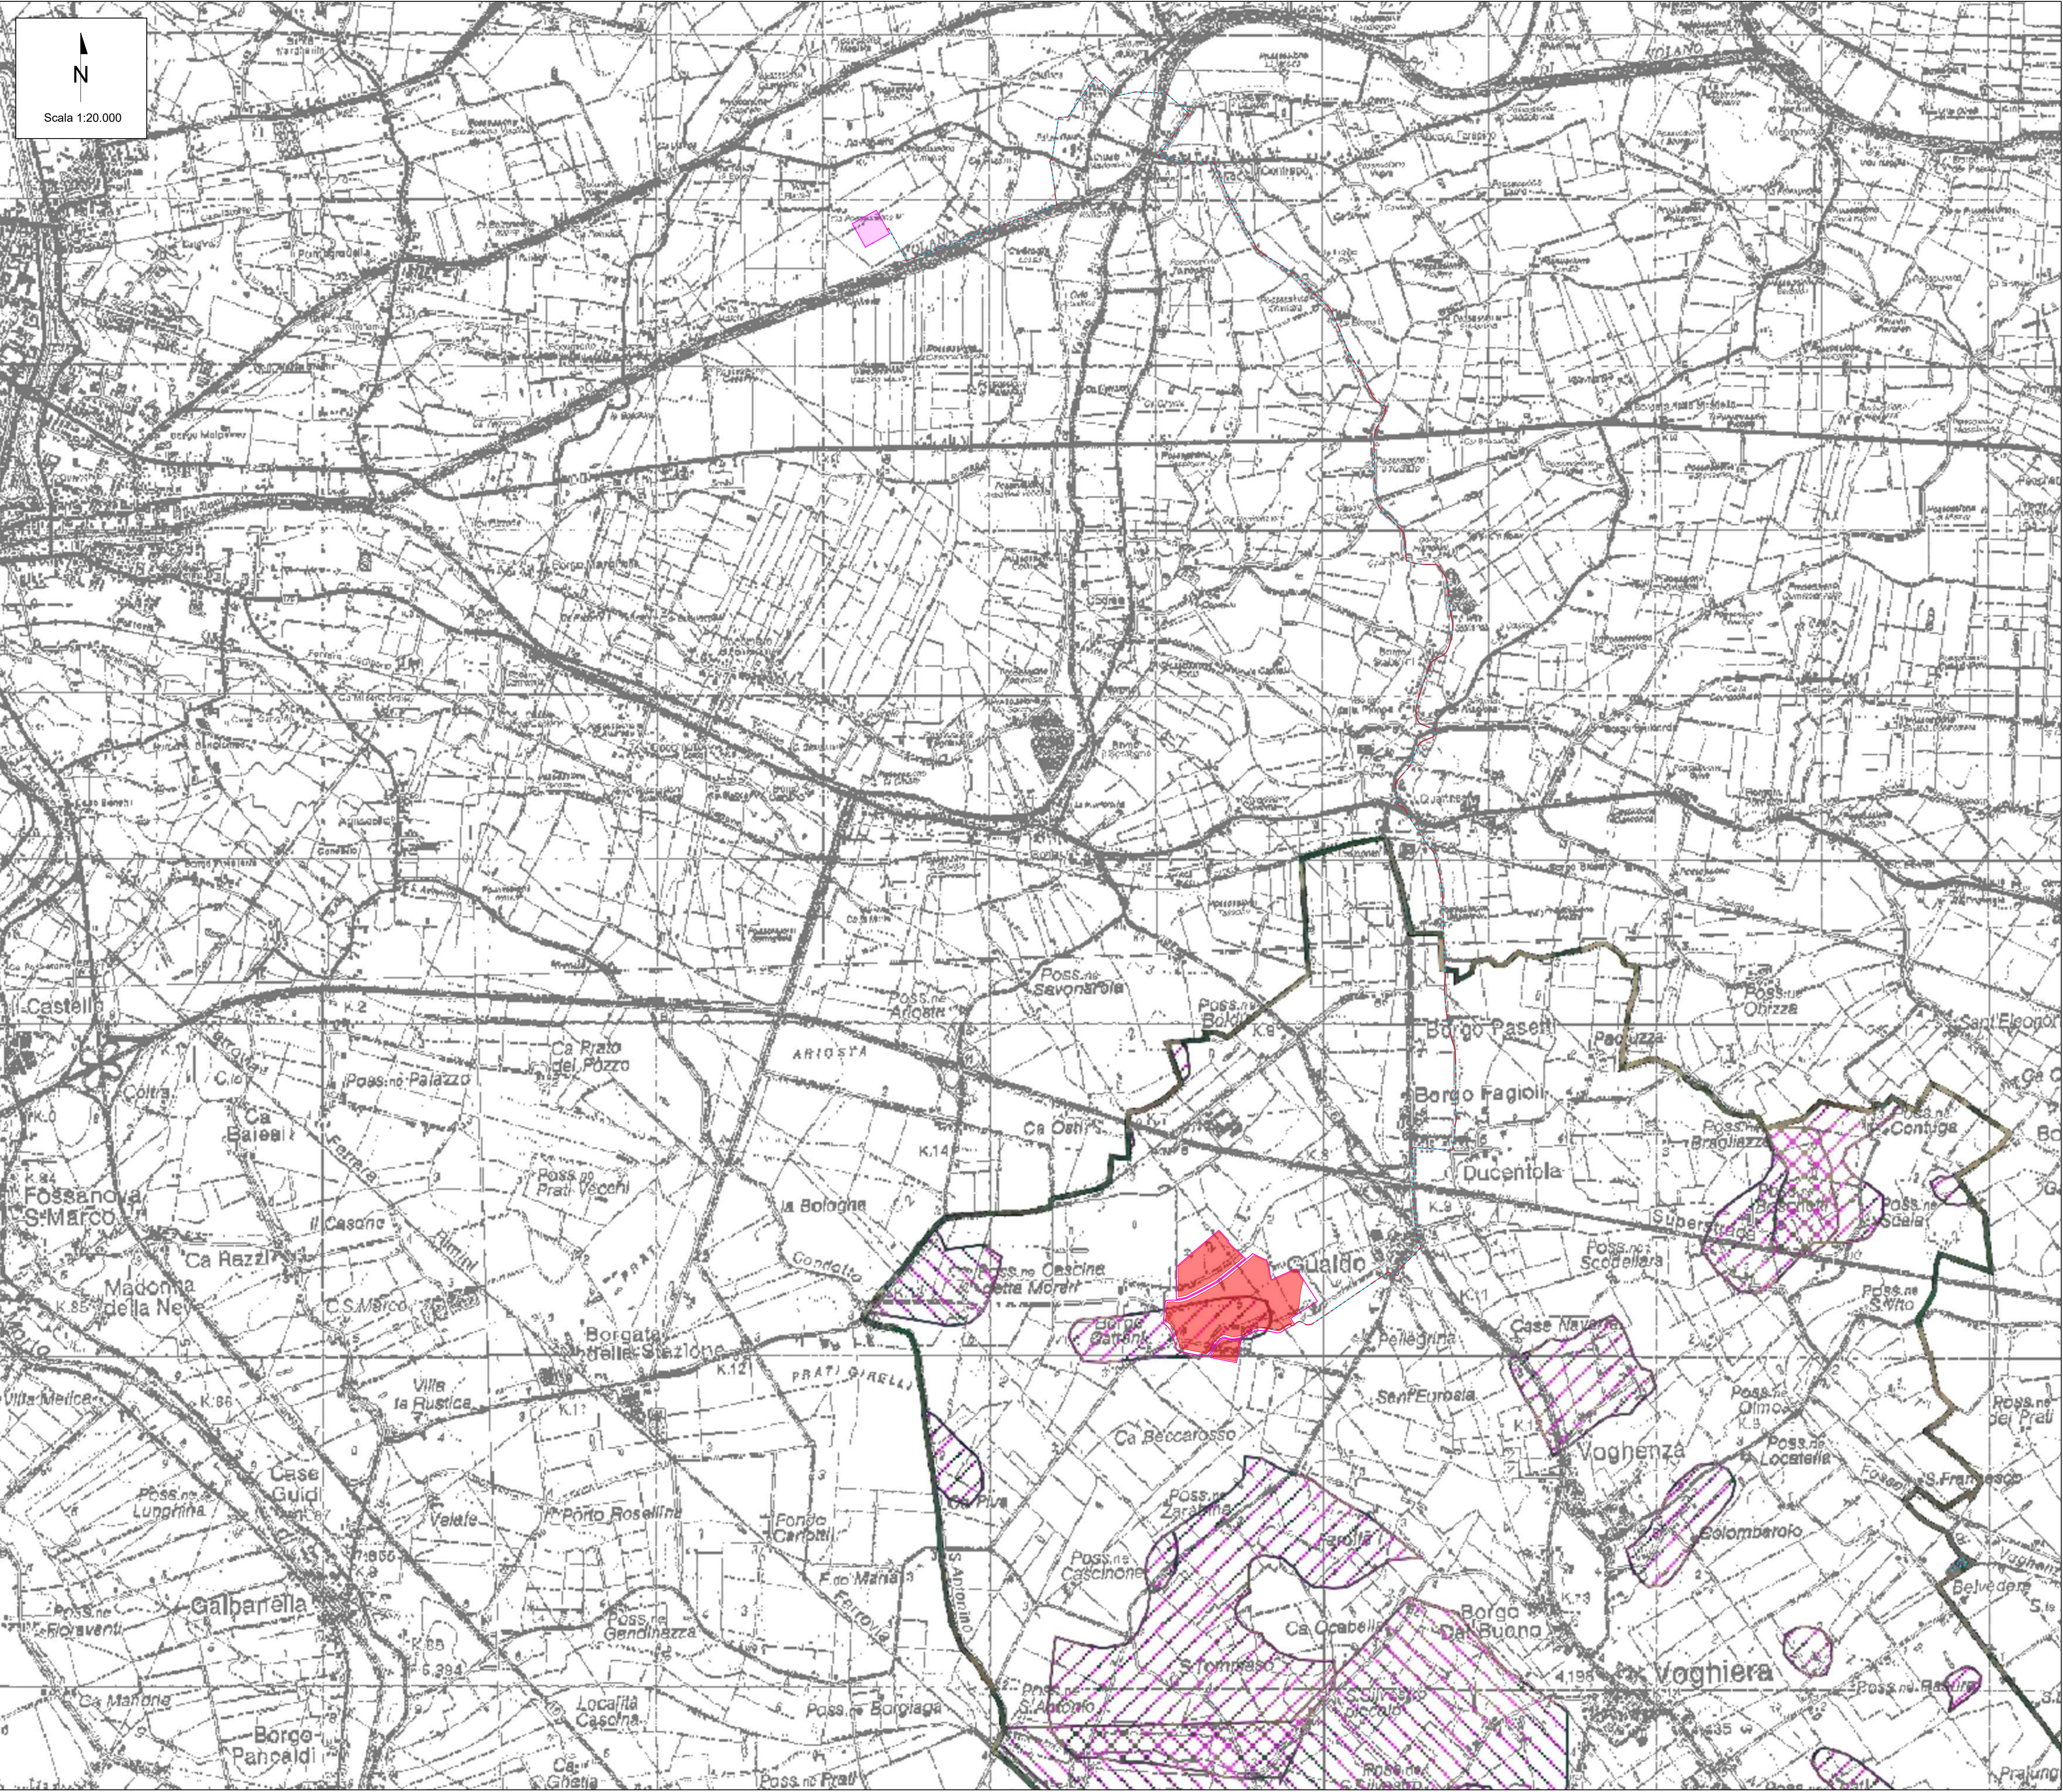

LEGENDA

- Area di progetto
- Area di impianto
- Cavidotto di connessione 36 kV
- Futuro ampliamento 36 kV della SE Terna Ferrara Focomorto
- Fascia di asservimento
- DPA


Legenda Carta delle criticità idrauliche

- Confini comunali
- Litologia di superficie prevalentemente argillosa (A - AL - LA)
- Terre alte
 - Quota minore di 0 m s.l.m.
- Terre basse
 - Quota tra -4 e -2 m s.l.m.
- Aree storicamente allagate

Fonte: <http://www.comune.voghiera.fe.it/148/psc>

00	11/05/2026	Emissione Definitiva	S.De Marco		
REV.	DATE	DESCRIPTION	V.Nardo	V.Bonifati	L.Spaccino
			PREPARED	CHECKED	APPROVED
CONTRACTORS LOGO		PROJECT: <i>Impianto agrivoltaiico avanzato denominato "Voghiera PV001" di potenza pari a 24,54 MW_p e relative opere di connessione alla RTN nel Comune di Voghiera (FE) e Ferrara (FE)</i> <i>"Voghiera PV 001"</i>			
					
CLIENTS LOGO		FILE NAME: VOG-PV001-T38_00_ELABORATI GRAFICI COMUNE DI VOGHIERA - VALSAT.DWG			
 <i>iCube Development 16 s.r.l.</i>		CLASSIFICATION:	FORMAT:	SCALE:	PLOT SCALE:
		Company	A1	1:20.000	1:1
VALIDATED BY		TITLE:	SHEET:		
		Elaborati grafici Comune di Voghiera - VALSAT	2 di 7		
UTILIZATION SCOPE:		CLIENT CODE			
VERIFIED BY		VOG-PV001-T38_00			
COLLABORATORS					
Questo documento è di proprietà di iCube Development 16 s.r.l. È severamente vietato riprodurre questo documento, in tutto o in parte, o fornire ad altri qualsiasi informazione contenuta senza il previo consenso scritto di iCube Development 16 s.r.l.					

CARTA DEI VINCOLI COMUNALI - PSC DI VOGHIERA - CARTA DELLE AREE SUSCETTIBILI DI EFFETTI LOCALI

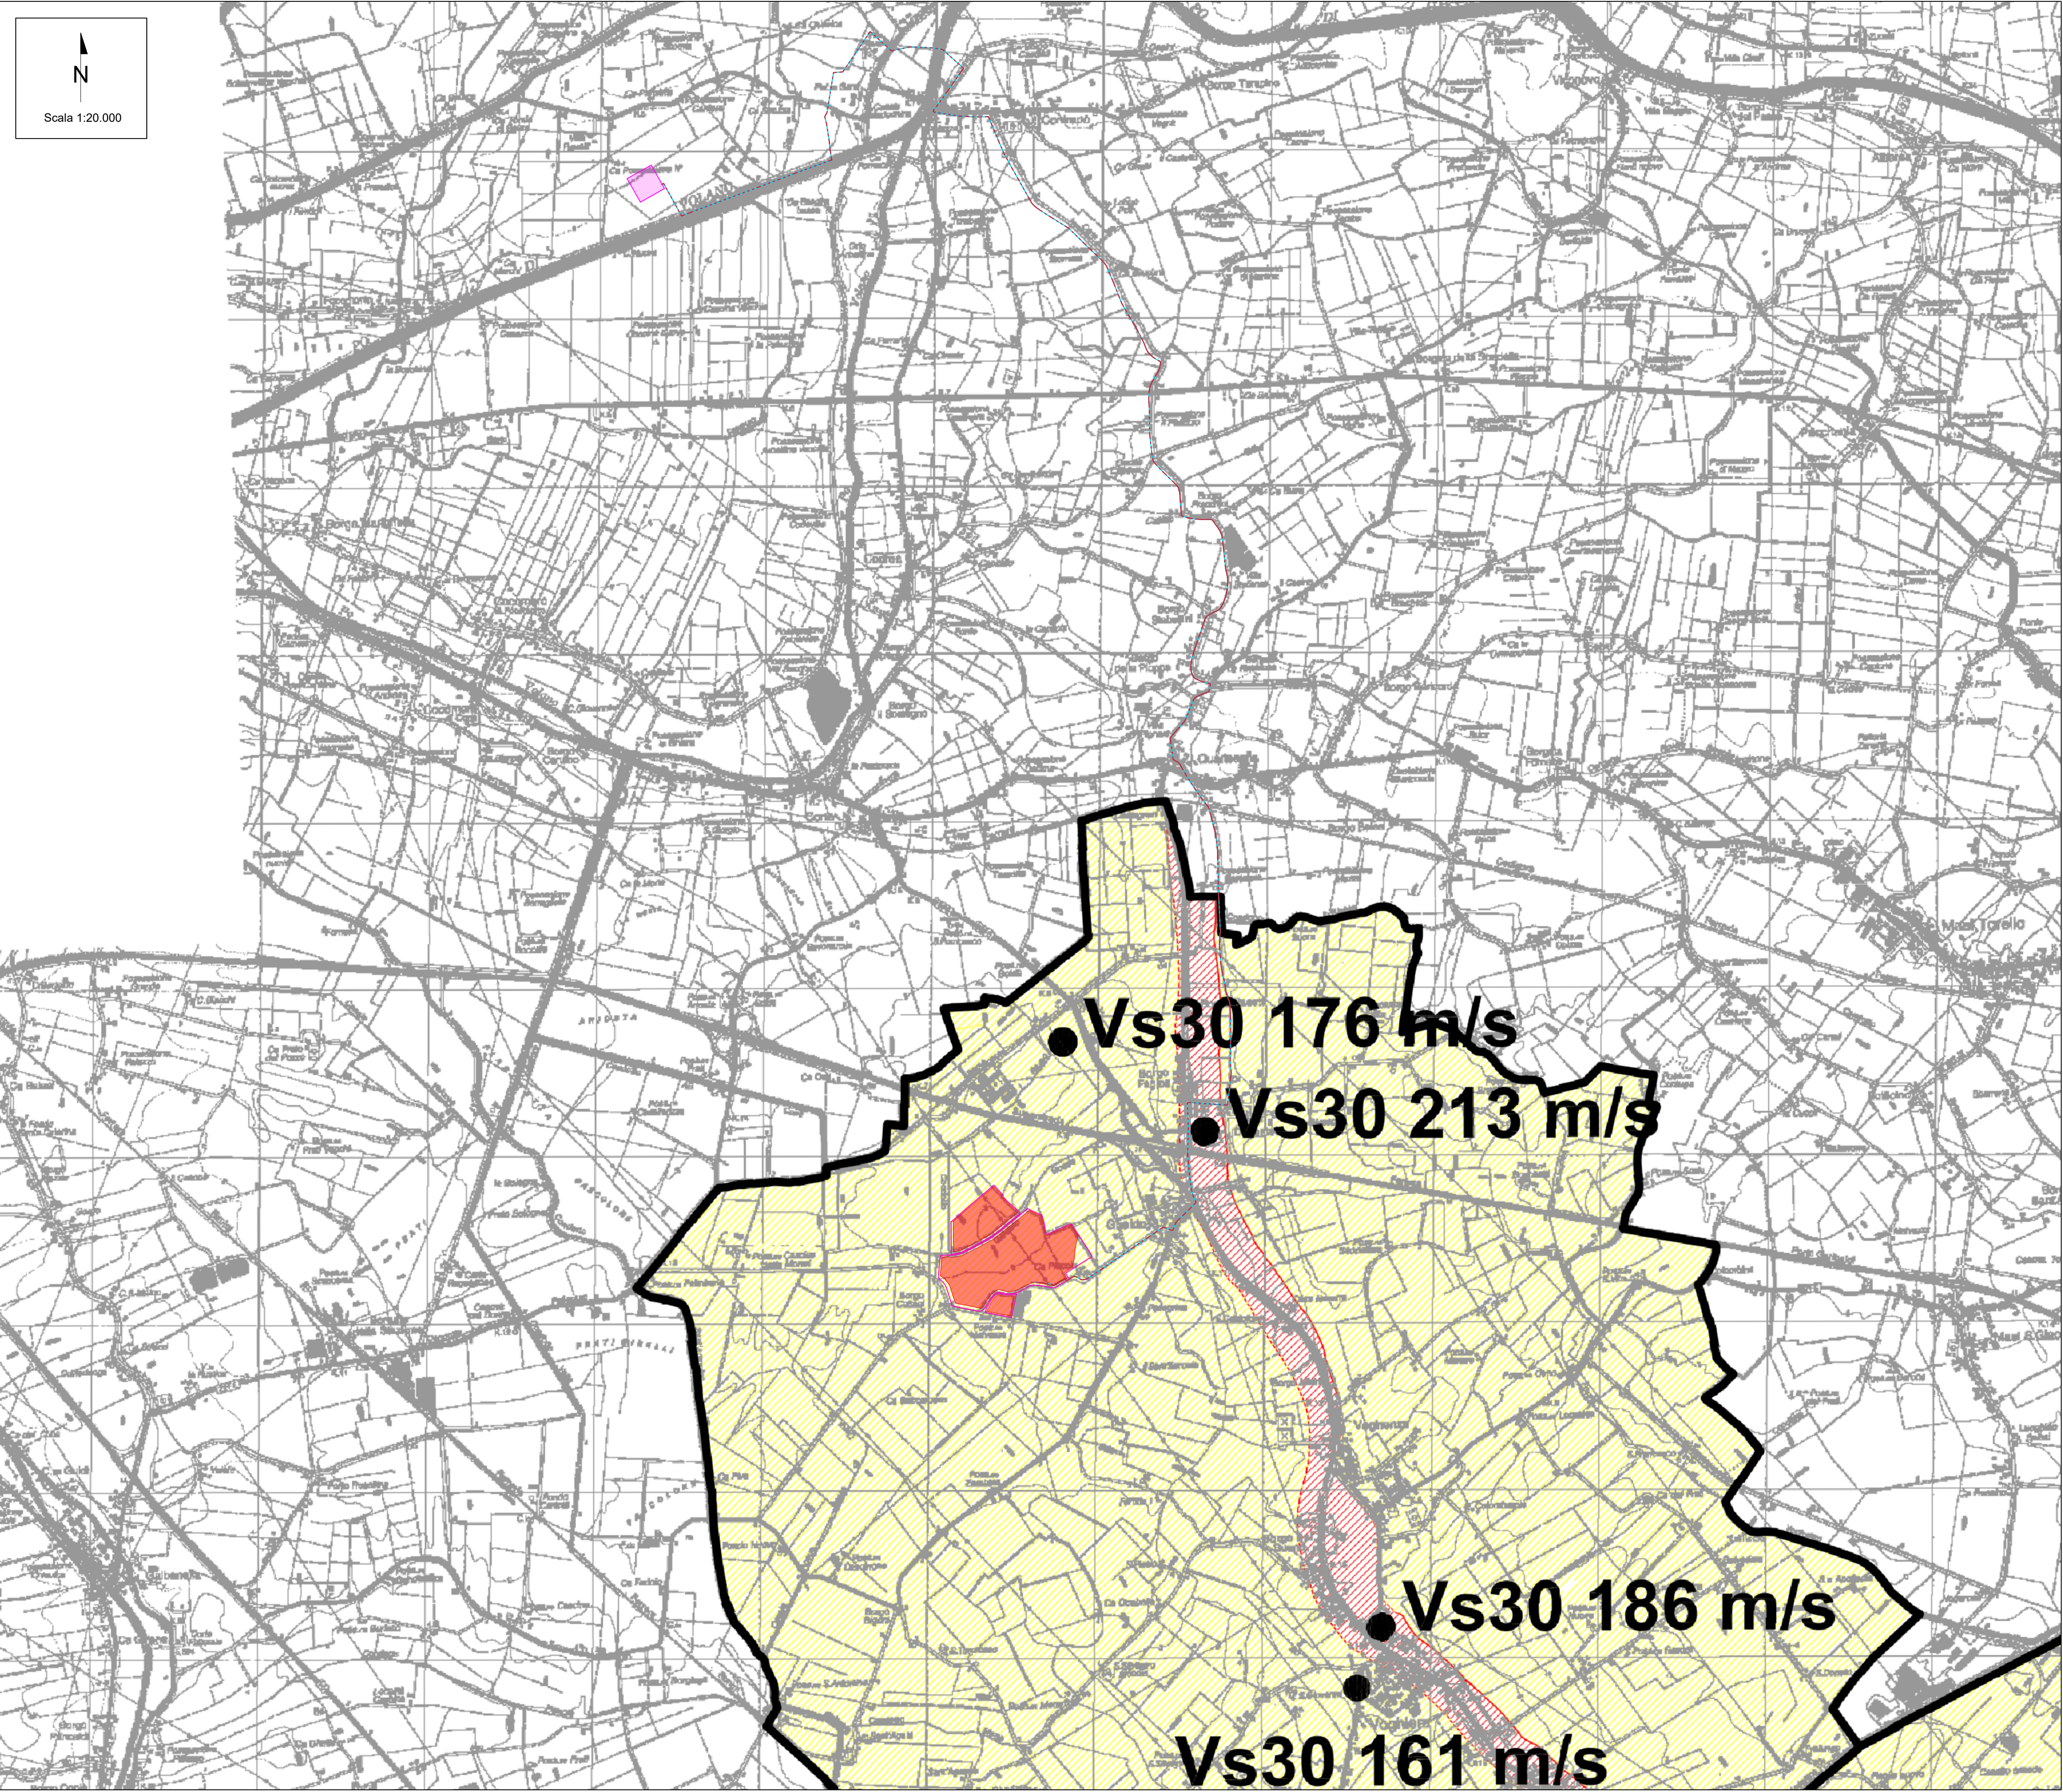

LEGENDA

- Area di progetto
- Area di impianto
- Cavidotto di connessione 36 kV
- Futuro ampliamento 36 kV della SE Terna Ferrara Focomorto
- Fascia di asservimento
- DPA

Legenda Carta delle aree suscettibili di effetti locali

Il Fattore di Amplificazione su tutto il territorio è F. A. = 1,5 per Vs 30 < 300 m/sec

Possibili depositi di spessore significativo di sabbie immerse in falda (paleovalvei ed allineamenti di paleo dune) Aree soggette ad analisi di III livello

Possibili depositi coesivi molto soffici (Cu < 70kPa IP > 30%) Aree soggette ad analisi di III livello

Vs30 Misure dirette in campo


Confini comunali

Fonte: <http://www.comune.voghiera.fe.it/148/psc>

00	11/05/2026	Emissione Definitiva	S.De Marco			
REV.	DATE	DESCRIPTION	V.Nardo	V.Bonifati	L.Spaccino	
			PREPARED	CHECKED	APPROVED	
CONTRACTOR'S LOGO		PROJECT: Impianto agrivoltaiico avanzato denominato "Voghiera PV001" di potenza pari a 24,54 MW _p e relative opere di connessione alla RTN nel Comune di Voghiera (FE) e Ferrara (FE) "Voghiera PV 001"				
						
						
CLIENT'S LOGO		FILE NAME: VOG-PV001-T38_00_ELABORATI GRAFICI COMUNE DI VOGHIERA - VALSAT.DWG				
VALIDATED BY VERIFIED BY COLLABORATORS		CLASSIFICATION:	FORMAT:	SCALE:	PLOT SCALE:	SHEET:
		Company	A1	1:20.000	1:1	3 di 7
		TITLE:				
		Elaborati grafici Comune di Voghiera - VALSAT				
		UTILIZATION SCOPE:				
		Emissione per procedimento di P.A.U.R. ai sensi dell'art. 27bis D.Lgs. 152/2006		CLIENT CODE		
		VOG-PV001-T38_00				

Questo documento è di proprietà di iCube Development 16 s.r.l. È severamente vietato riprodurre questo documento, in tutto o in parte, e fornire ad altri qualsiasi informazione contenuta senza il previo consenso scritto di iCube Development 16 s.r.l.

CARTA DEI VINCOLI COMUNALI - PSC DI VOGHIERA - RISORSE STORICO CULTURALI

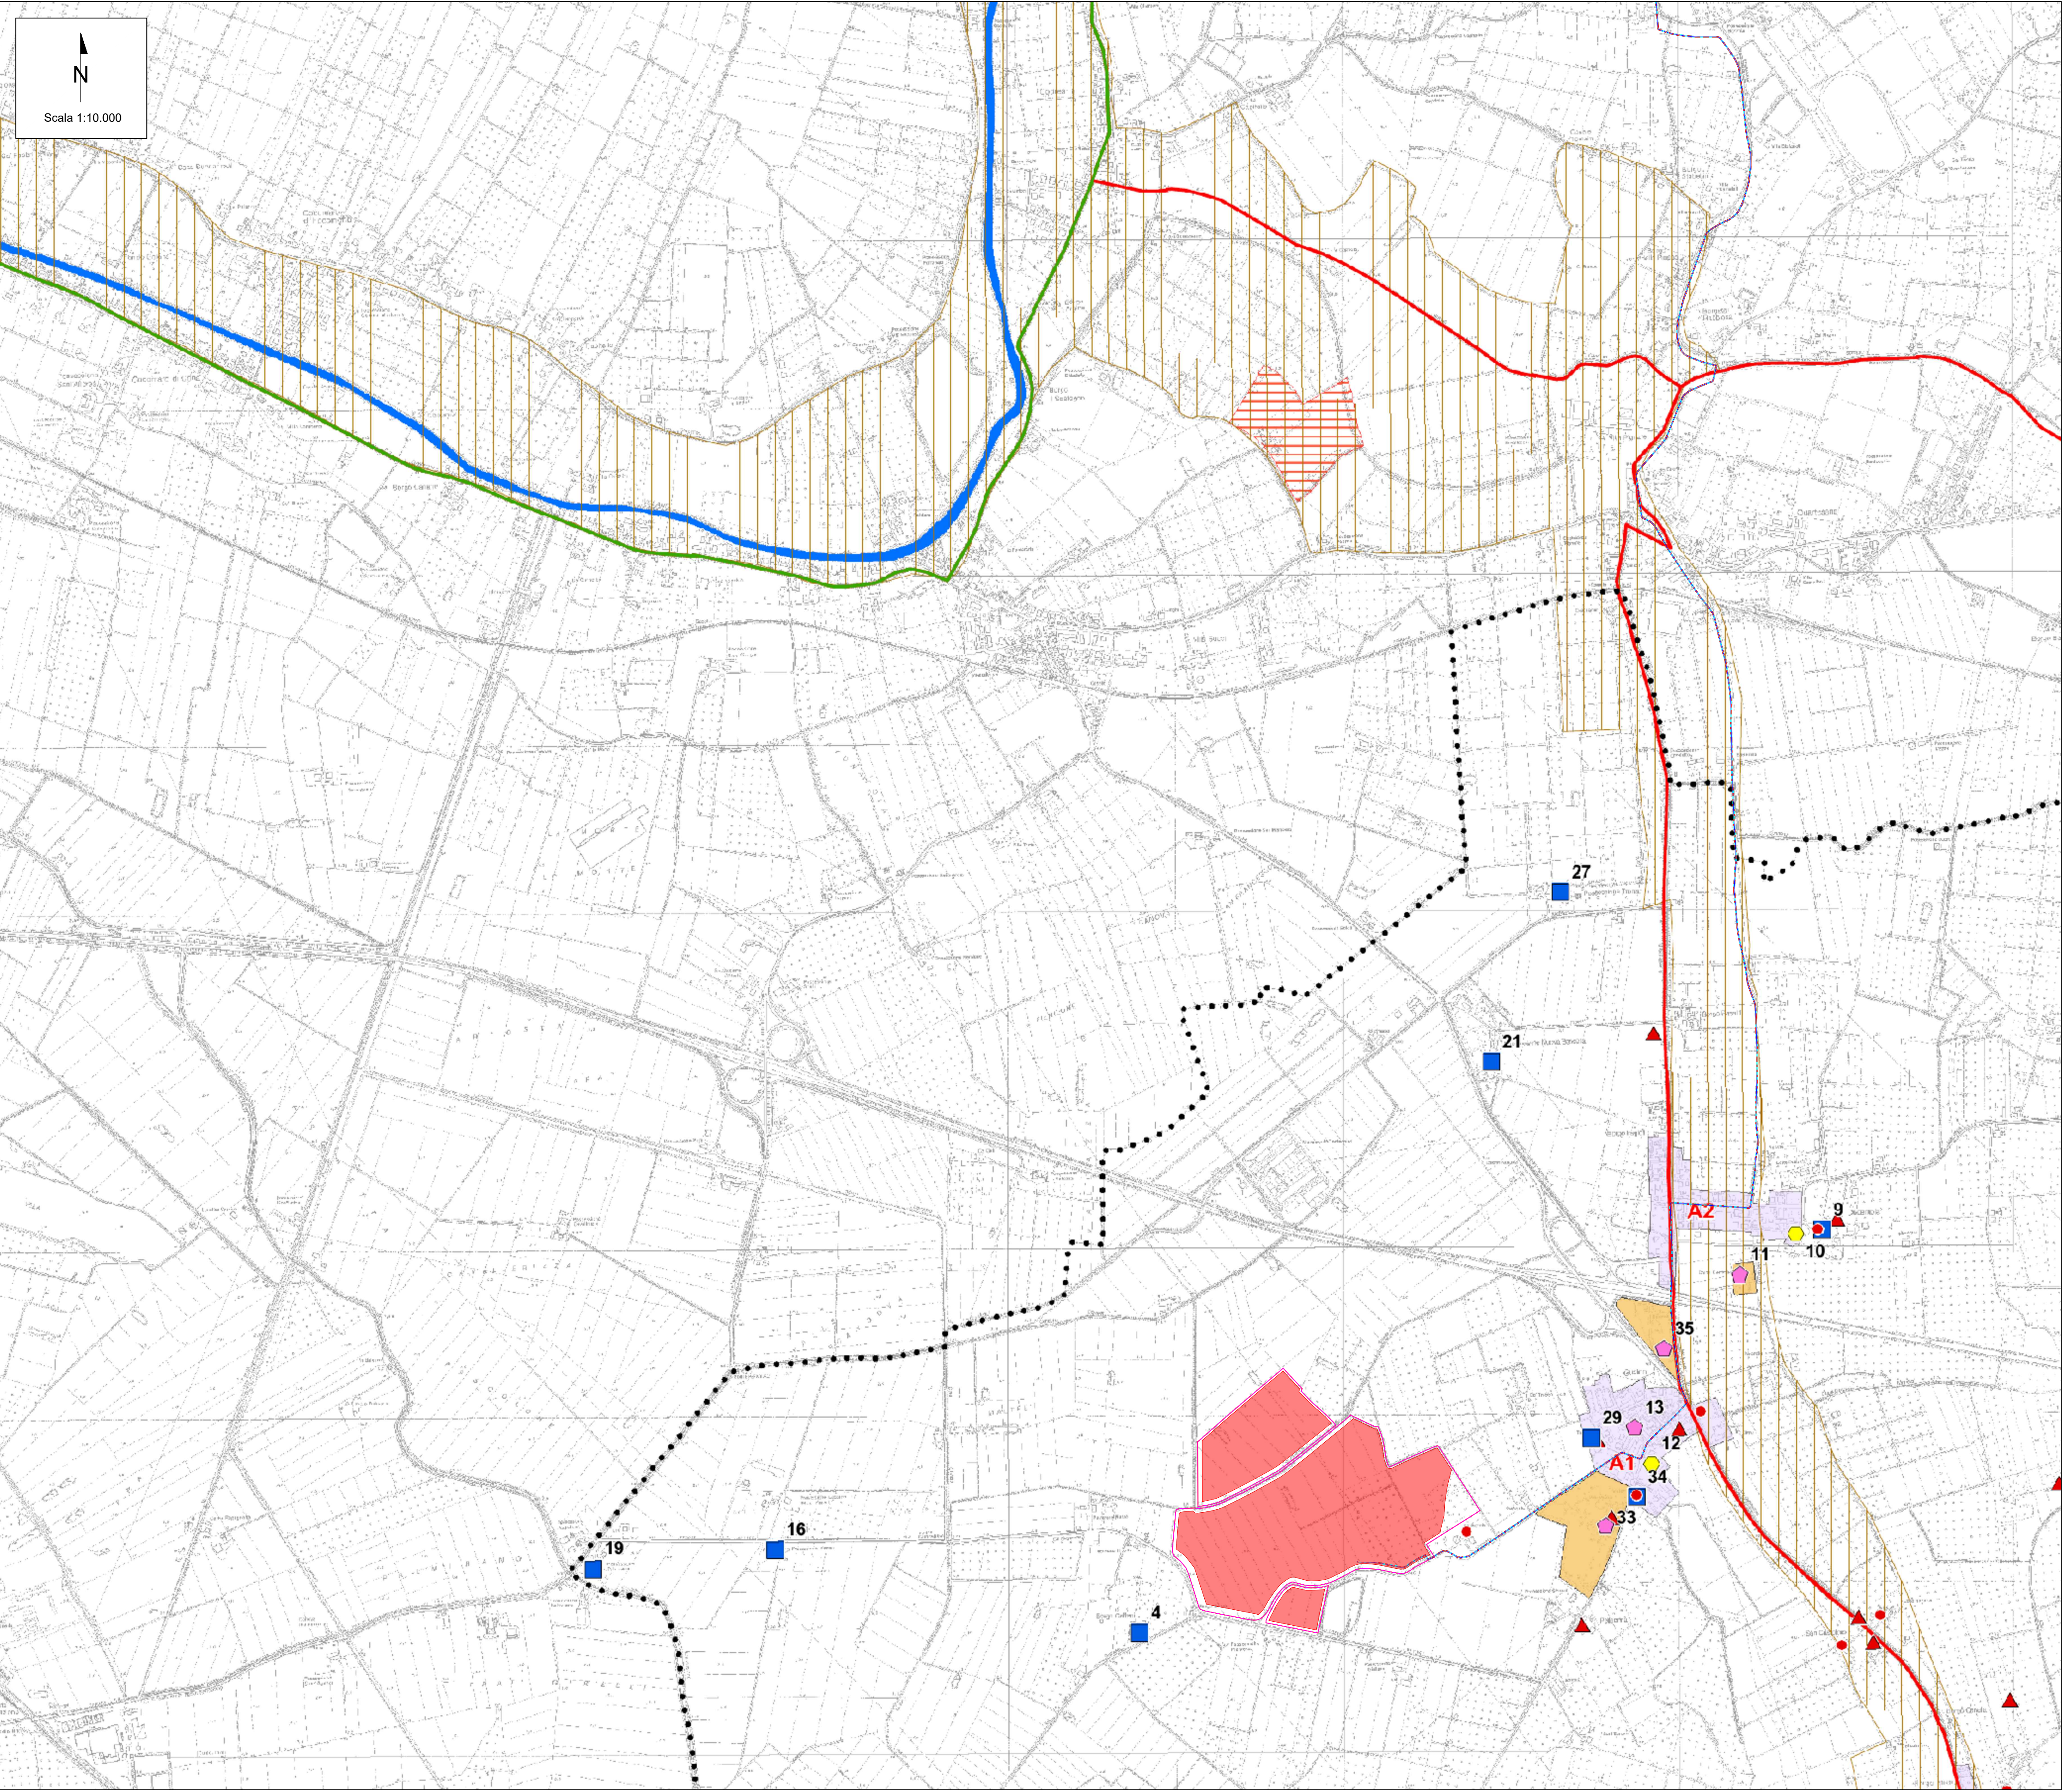

LEGENDA

Area di progetto

Area di impianto

Cavidotto di connessione 36 kV

Futuro ampliamento 36 kV della SE Terna Ferrara Focomorto

Fascia di asservimento

DPA

Legenda Risorse storico culturali

..... Confini amministrativi

Viabilità storica (Art. 24a PTCP)

Viabilità panoramica (Art. 24 PTCP)

Dossi di rilevanza storico documentale e paesistica (Art. 20 PTCP)

STRUTTURA STORICO-MORFOLOGICA DEI CENTRI URBANI

Tipo A1: centri in cui è riconoscibile un paleovalveo - a struttura complessa

Tipo A2: centri in cui è riconoscibile un paleovalveo - a struttura lineare parallela all' argine

Tipo A3: centri in cui è riconoscibile un paleovalveo - struttura lineare perpendicolare

Tipo D1: centri lungo il Po di Volano - struttura ortogonale

Tipo D2: centri lungo il Po di Volano - struttura "a triangolo"

Tipo D3: centri lungo il Po di Volano - struttura lineare parallela all' argine

Tipo E: centri in ambito agricolo su dossi secondari

Tipo F1: centri della bonifica recente - struttura ortogonale

Tipo F2: centri della bonifica recente - struttura lineare sulla viabilità di attraversamento

Tipo G: aggregati di case

Insedimenti urbani storici e strutture insediative storiche non urbane (Art. 22 PTCP)

Immobili vincolati di interesse storico artistico di cui alla parte II del D.lgs. n.42/2004

Zone storico-culturali consolidate (zone "A" PRG)

ZONE ED ELEMENTI DI PARTICOLARE INTERESSE STORICO-ARCHEOLOGICO

Complessi archeologici (Art. 21a PTCP)

Aree di accertata e rilevante consistenza archeologica (Art. 21b1 PTCP)

Aree di concentrazione dei materiali archeologici (Art. 21b2 PTCP)

Immobili vincolati di interesse archeologico di cui alla parte II del D.lgs. n.42/2004

Aree archeologiche da PRG

EDIFICI O COMPLESSI DI RILEVANZA STORICO-TESTIMONIALE (censimento IBC e relativo numero di catalogazione)

Architettura civile (ville, delizie, torri, teatri)

Architettura religiosa (chiese, pievi, oratori)

Architettura rurale

Archeologia idraulica (chiaviche e idrovore)

Archeologia industriale (opifici, fornaci, zuccherifici, depositi, consorzi agrari)

UNITA' DI PAESAGGIO

Limite delle unità di paesaggio

3 - U.P. delle Masserie

4 - U.P. delle valli del Reno

5 - U.P. delle terre vecchie

6 - U.P. della gronda

7 - U.P. delle valli

8 - U.P. delle risaie


Fiumi

Fonte: <http://www.comune.voghiera.fe.it/148/psc>

00	11/05/2026	Emissione Definitiva	S.De Marco		
REV.	DATE	DESCRIPTION	PREPARED	CHECKED	APPROVED
CONTRACTOR'S LOGO		PROJECT: Impianto agrivoltico avanzato denominato "Voghiera PV001" di potenza pari a 24,54 MW _p e relative opere di connessione alla RTN nel Comune di Voghiera (FE) e Ferrara (FE) "Voghiera PV 001"			
CLIENT'S LOGO		FILE NAME: VOG-PV001-T38_00_ELABORATI GRAFICI COMUNE DI VOGHIERA - VALSAT.DWG			
		CLASSIFICATION:	FORMAT:	SCALE:	PLOT SCALE:
		Company	A1	1:10.000	1:1
		SHEET: 4 di 7			
		TITLE: Elaborati grafici Comune di Voghiera - VALSAT			
VALIDATED BY:		UTILIZATION SCOPE: Emissione per procedimento di P.A.U.R. ai sensi dell'art. 27bis D.Lgs. 152/2006		CLIENT CODE VOG-PV001-T38_00	
VERIFIED BY:					
COLLABORATORS					

Questo documento è di proprietà di iCube Development 16 s.r.l. È severamente vietato riprodurre questo documento, in tutto o in parte, e fornire ad altri qualsiasi informazione contenuta senza il previo consenso scritto di iCube Development 16 s.r.l.

CARTA DEI VINCOLI COMUNALI - PSC DI VOGHIERA - SISTEMA DELLE TUTELE RELATIVE ALLE RISORSE AMBIENTALI ED ECOLOGICHE

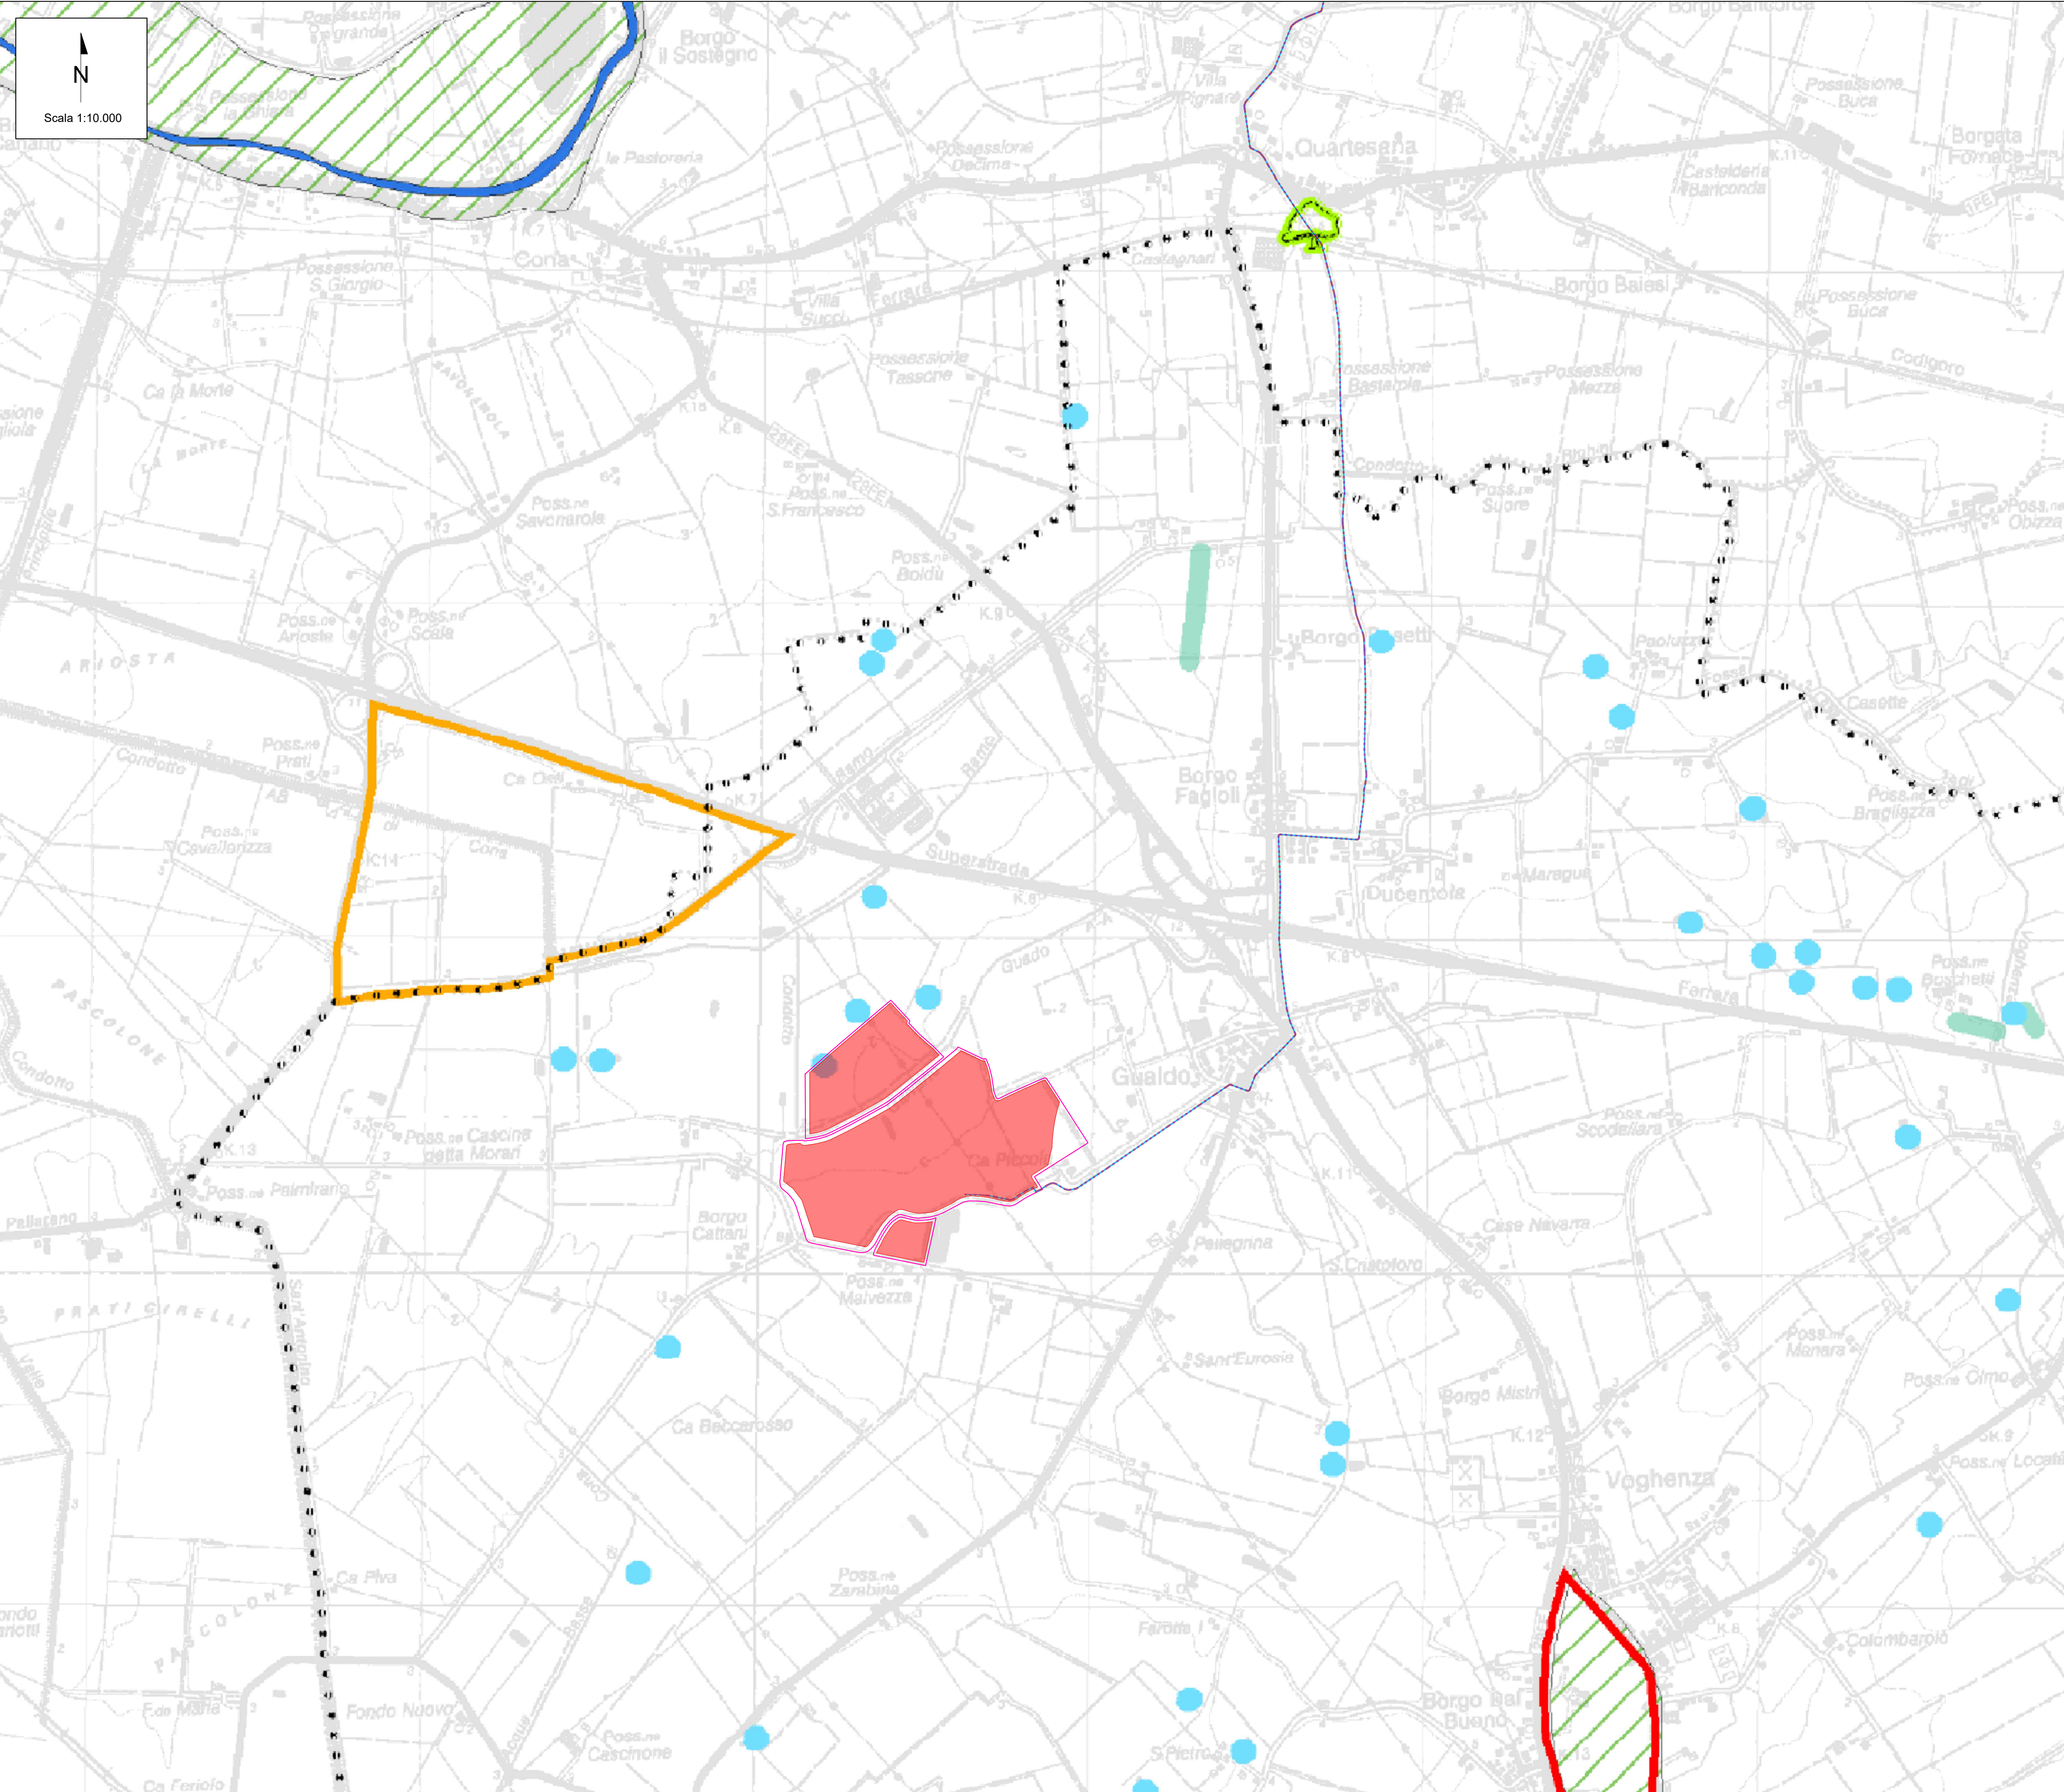

LEGENDA

- Area di progetto
- Area di impianto
- Cavidotto di connessione 36 kV
- Futuro ampliamento 36 kV della SE Terna Ferrara Focomorto
- Fascia di asservimento
- DPA

Legenda Sistema delle tutele relative alle risorse ambientali ed ecologiche


- Confini amministrativi
- AREE TUTELATE SULLA BASE DI DIRETTIVE E CONVENZIONI INTERNAZIONALI ED EUROPEE
 - Proposta di siti di importanza comunitaria (SIC) e relativo codice
 - Zone di protezione speciale (ZPS) e relativo codice
 - Zone umide (convenzione di Ramsar)
 - Aree di riequilibrio ecologico
 - Oasi
 - Beni paesaggistici tutelati ai sensi della Parte III, art. 136 del D.Lgs. n. 42/2004
- SISTEMA FORESTALE E BOSCHIVO
 - Boschi, boschetti e formazioni vegetali lineari
 - Alberi monumentali
- PIANO DEL DELTA DEL PO: STAZIONI "CENTRO STORICO DI COMACCHIO" E "CAMPOTTO"
 - zona "B"
 - zona "C"
 - zona "PRE-PARCO"
 - centro abitato
- TUTELE DEL PTCP
 - Zone di tutela dei caratteri ambientali di laghi, bacini e corsi d'acqua (Art. 17 PTCP)
 - Invasi ed alvei dei corsi d'acqua (Art. 18 PTCP)
 - Zona di particolare interesse paesaggistico ambientale (Art. 19 PTCP)
 - Zone di tutela naturalistica (Art. 25 PTCP)
- ULTERIORI ELEMENTI
 - Maceri
 - Filari alberati

Fonte: <http://www.comune.voghiera.fe.it/148/psc>

00	11/05/2026	Emissione Definitiva	S.De Marco		
REV.	DATE	DESCRIPTION	V.Nardo	V.Bonifati	L.Spaccino
			PREPARED	CHECKED	APPROVED
CONTRACTOR'S LOGO		PROJECT: Impianto agrivoltatico avanzato denominato "Voghiera PV001" di potenza pari a 24,54 MW _p e relative opere di connessione alla RTN nel Comune di Voghiera (FE) e Ferrara (FE) "Voghiera PV 001"			
		FILE NAME: VOG-PV001-T38_00_ELABORATI GRAFICI COMUNE DI VOGHIERA - VALSAT.DWG			
CLIENT'S LOGO		CLASSIFICATION:	FORMAT:	SCALE:	PLOT SCALE:
		Company	A1	1:10.000	1:1
		SHEET: 5 di 7			
		TITLE: Elaborati grafici Comune di Voghiera - VALSAT			
VALIDATED BY:		UTILIZATION SCOPE:		CLIENT CODE	
VERIFIED BY:		Emissione per procedimento di P.A.U.R. ai sensi dell'art. 27bis D.Lgs. 152/2006		VOG-PV001-T38_00	
COLLABORATORS					
Questo documento è di proprietà di iCube Development 16 s.r.l. È severamente vietato riprodurre questo documento, in tutto o in parte, e fornire ad altri qualsiasi informazione contenuta senza il previo consenso scritto di iCube Development 16 s.r.l.					

Questo documento è di proprietà di iCube Development 16 s.r.l. È severamente vietato riprodurre questo documento, in tutto o in parte, o fornire ad altri qualsiasi informazione contenuta senza il previo consenso scritto di iCube Development 16 s.r.l.

CARTA DEI VINCOLI COMUNALI - PIANO REGOLATORE GENERALE COMUNE DI VOGHIERA

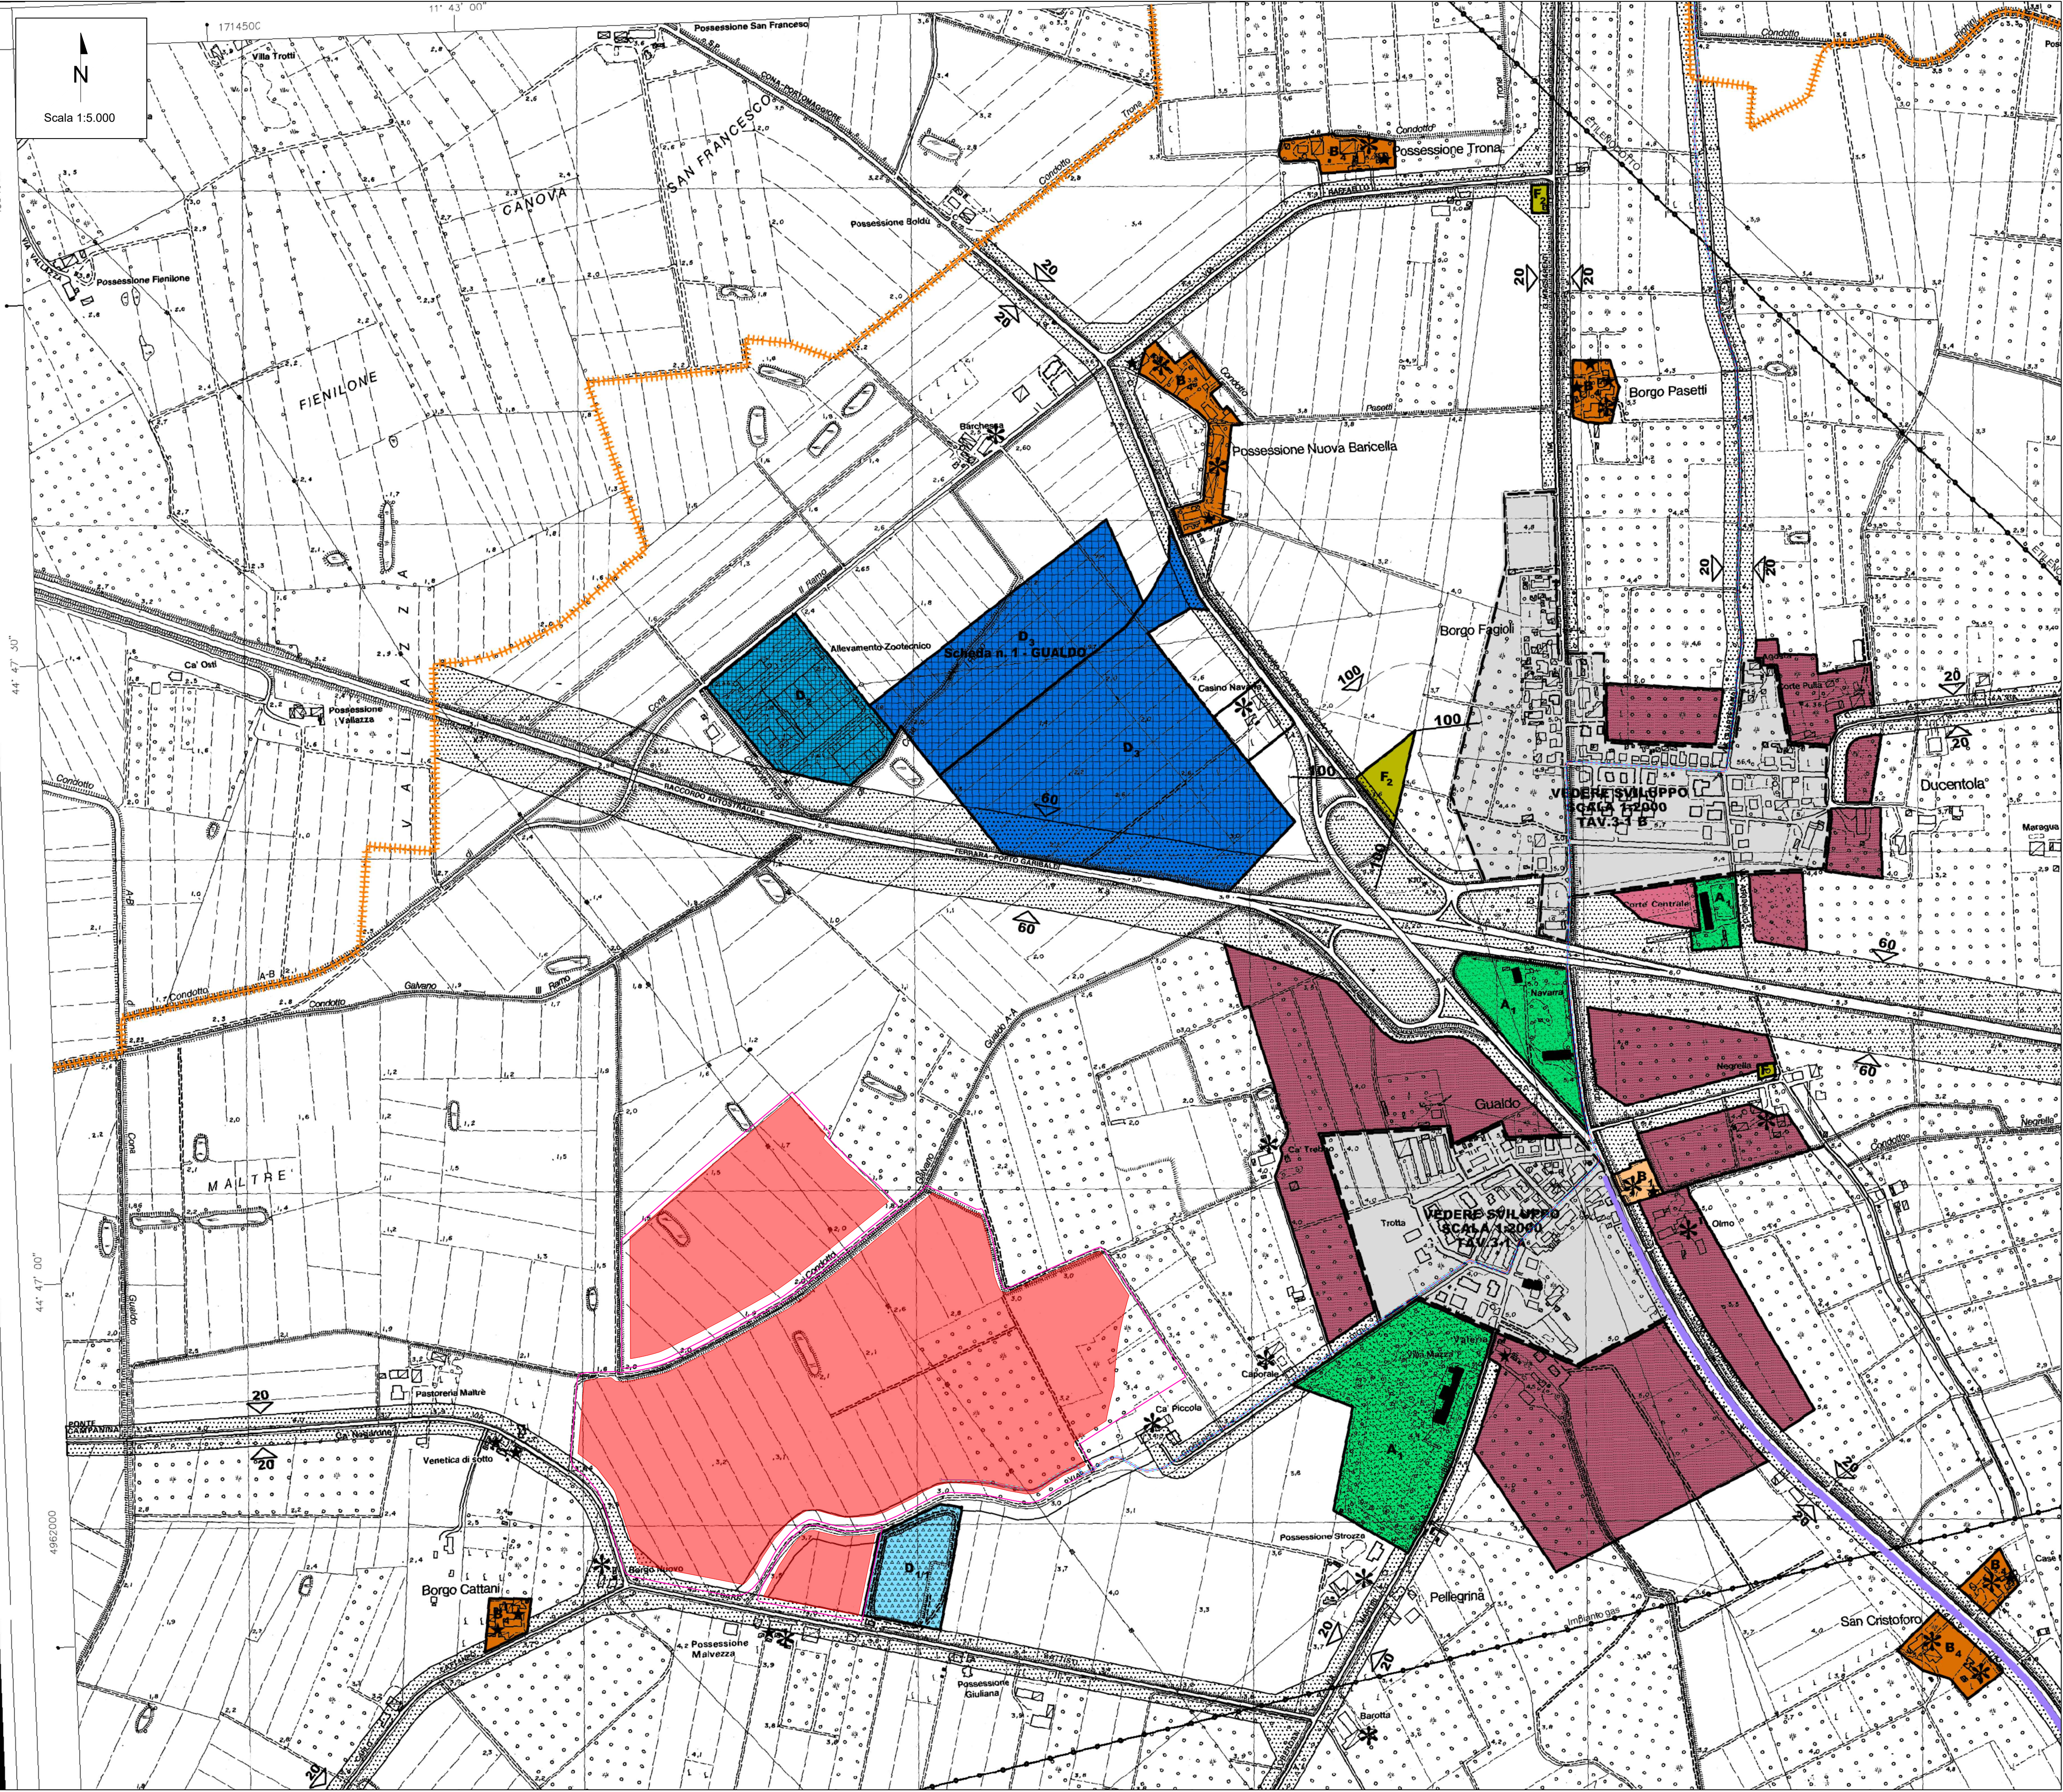

LEGENDA

- Area di progetto
- Area di impianto
- Cavidotto di connessione 36 kV
- Futuro ampliamento 36 kV della SE Terna Ferrara Focomorto
- Fascia di asservimento
- DPA

Legenda Piano Regolatore Generale Comune di Voghiera


- A1 Aree o edifici di interesse storico ambientale
- A2 Aree archeologiche
- B1 Zone totalmente edificate
- B2 Zone di completamento
- B3 Zona Urbanizzata - Piani Convenzionati
- B4 Borghi agricoli
- C Zone di espansione residenziale
- D1 Zone produttive turistiche
- D2 Artigianato e piccola industria esistente
- D3 Artigianato e piccola industria di nuovo impianto
- E1 Zone agricole normali
- E2 Protezione ambientale
- E3 Salvaguardia degli abitati
- E4 Zone di rispetto cimiteriale
- E5 Zone di rispetto della viabilità
- E6 Zone di rispetto dei corsi d'acqua
- F1 Impianti di interesse generale - Zone a parco per spettacoli viaggianti.
- F2 Impianti di interesse generale - Zone per impianti tecnologici
- F3 Impianti di interesse generale - Zone per impianti a servizio della viabilità e trasporti
- G1 Servizi di centro (standard) - Zone destinate all'istruzione
- G2 Servizi di centro (standard) - Zone dest. ad attrezz. di int. comune - Zone destinate al culto
- G3 Servizi di centro (standard) - Zone a verde attrezzato
- G4 Servizi di centro (standard) - Zone destinate a spazi di sosta e di parcheggio
- V Verde privato a volumetria zero.
- Perimetro di rinvio cartografico
- Perimetro di zona omogenea
- Rispetto cimiteriale
- Perimetro di rinvio al P.T.P.R.
- Viabilità stradale
- Perimetro di intervento unitario
- Pista ciclabile
- Confine territorio comunale
- Aree assoggettate a vincolo espropriativo

Fonte: <http://www.comune.voghiera.fe.it/815/prg>

00	11/05/2026	Emissione Definitiva		S.De Marco	
REV.	DATE	DESCRIPTION		PREPARED	APPROVED
CONTRACTOR'S LOGO		PROJECT:		V.Nardo	
wsp		Impianto agrivoltico avanzato denominato "Voghiera PV001" di potenza pari a 24,54 MW _p e relative opere di connessione alla RTN nel Comune di Voghiera (FE) e Ferrara (FE)		V.Bonifati	
CLIENT'S LOGO		FILE NAME:		L.Spaccino	
iCube Development 16 s.r.l.		VOG-PV001-T38_00_ELABORATI GRAFICI COMUNE DI VOGHIERA - VALSAT.DWG			
		CLASSIFICATION:	FORMAT:	SCALE:	PLOT SCALE:
		Company	A1	1:5.000	1:1
		TITLE:		6 di 7	
		Elaborati grafici Comune di Voghiera - VALSAT			
VALIDATED BY:		UTILIZATION SCOPE:		CLIENT CODE	
VERIFIED BY:		Emissione per procedimento di P.A.U.R. ai sensi dell'art. 27bis D.Lgs. 152/2006		VOG-PV001-T38_00	
COLLABORATORS					

Questo documento è di proprietà di iCube Development 16 s.r.l. È severamente vietato riprodurre questo documento, in tutto o in parte, e fornire ad altri qualsiasi informazione contenuta senza il previo consenso scritto di iCube Development 16 s.r.l.

CARTA DEI VINCOLI COMUNALI - PSC DI VOGHIERA - SISTEMA VINCOLI TUTELE AMBITI TERRITORIALI

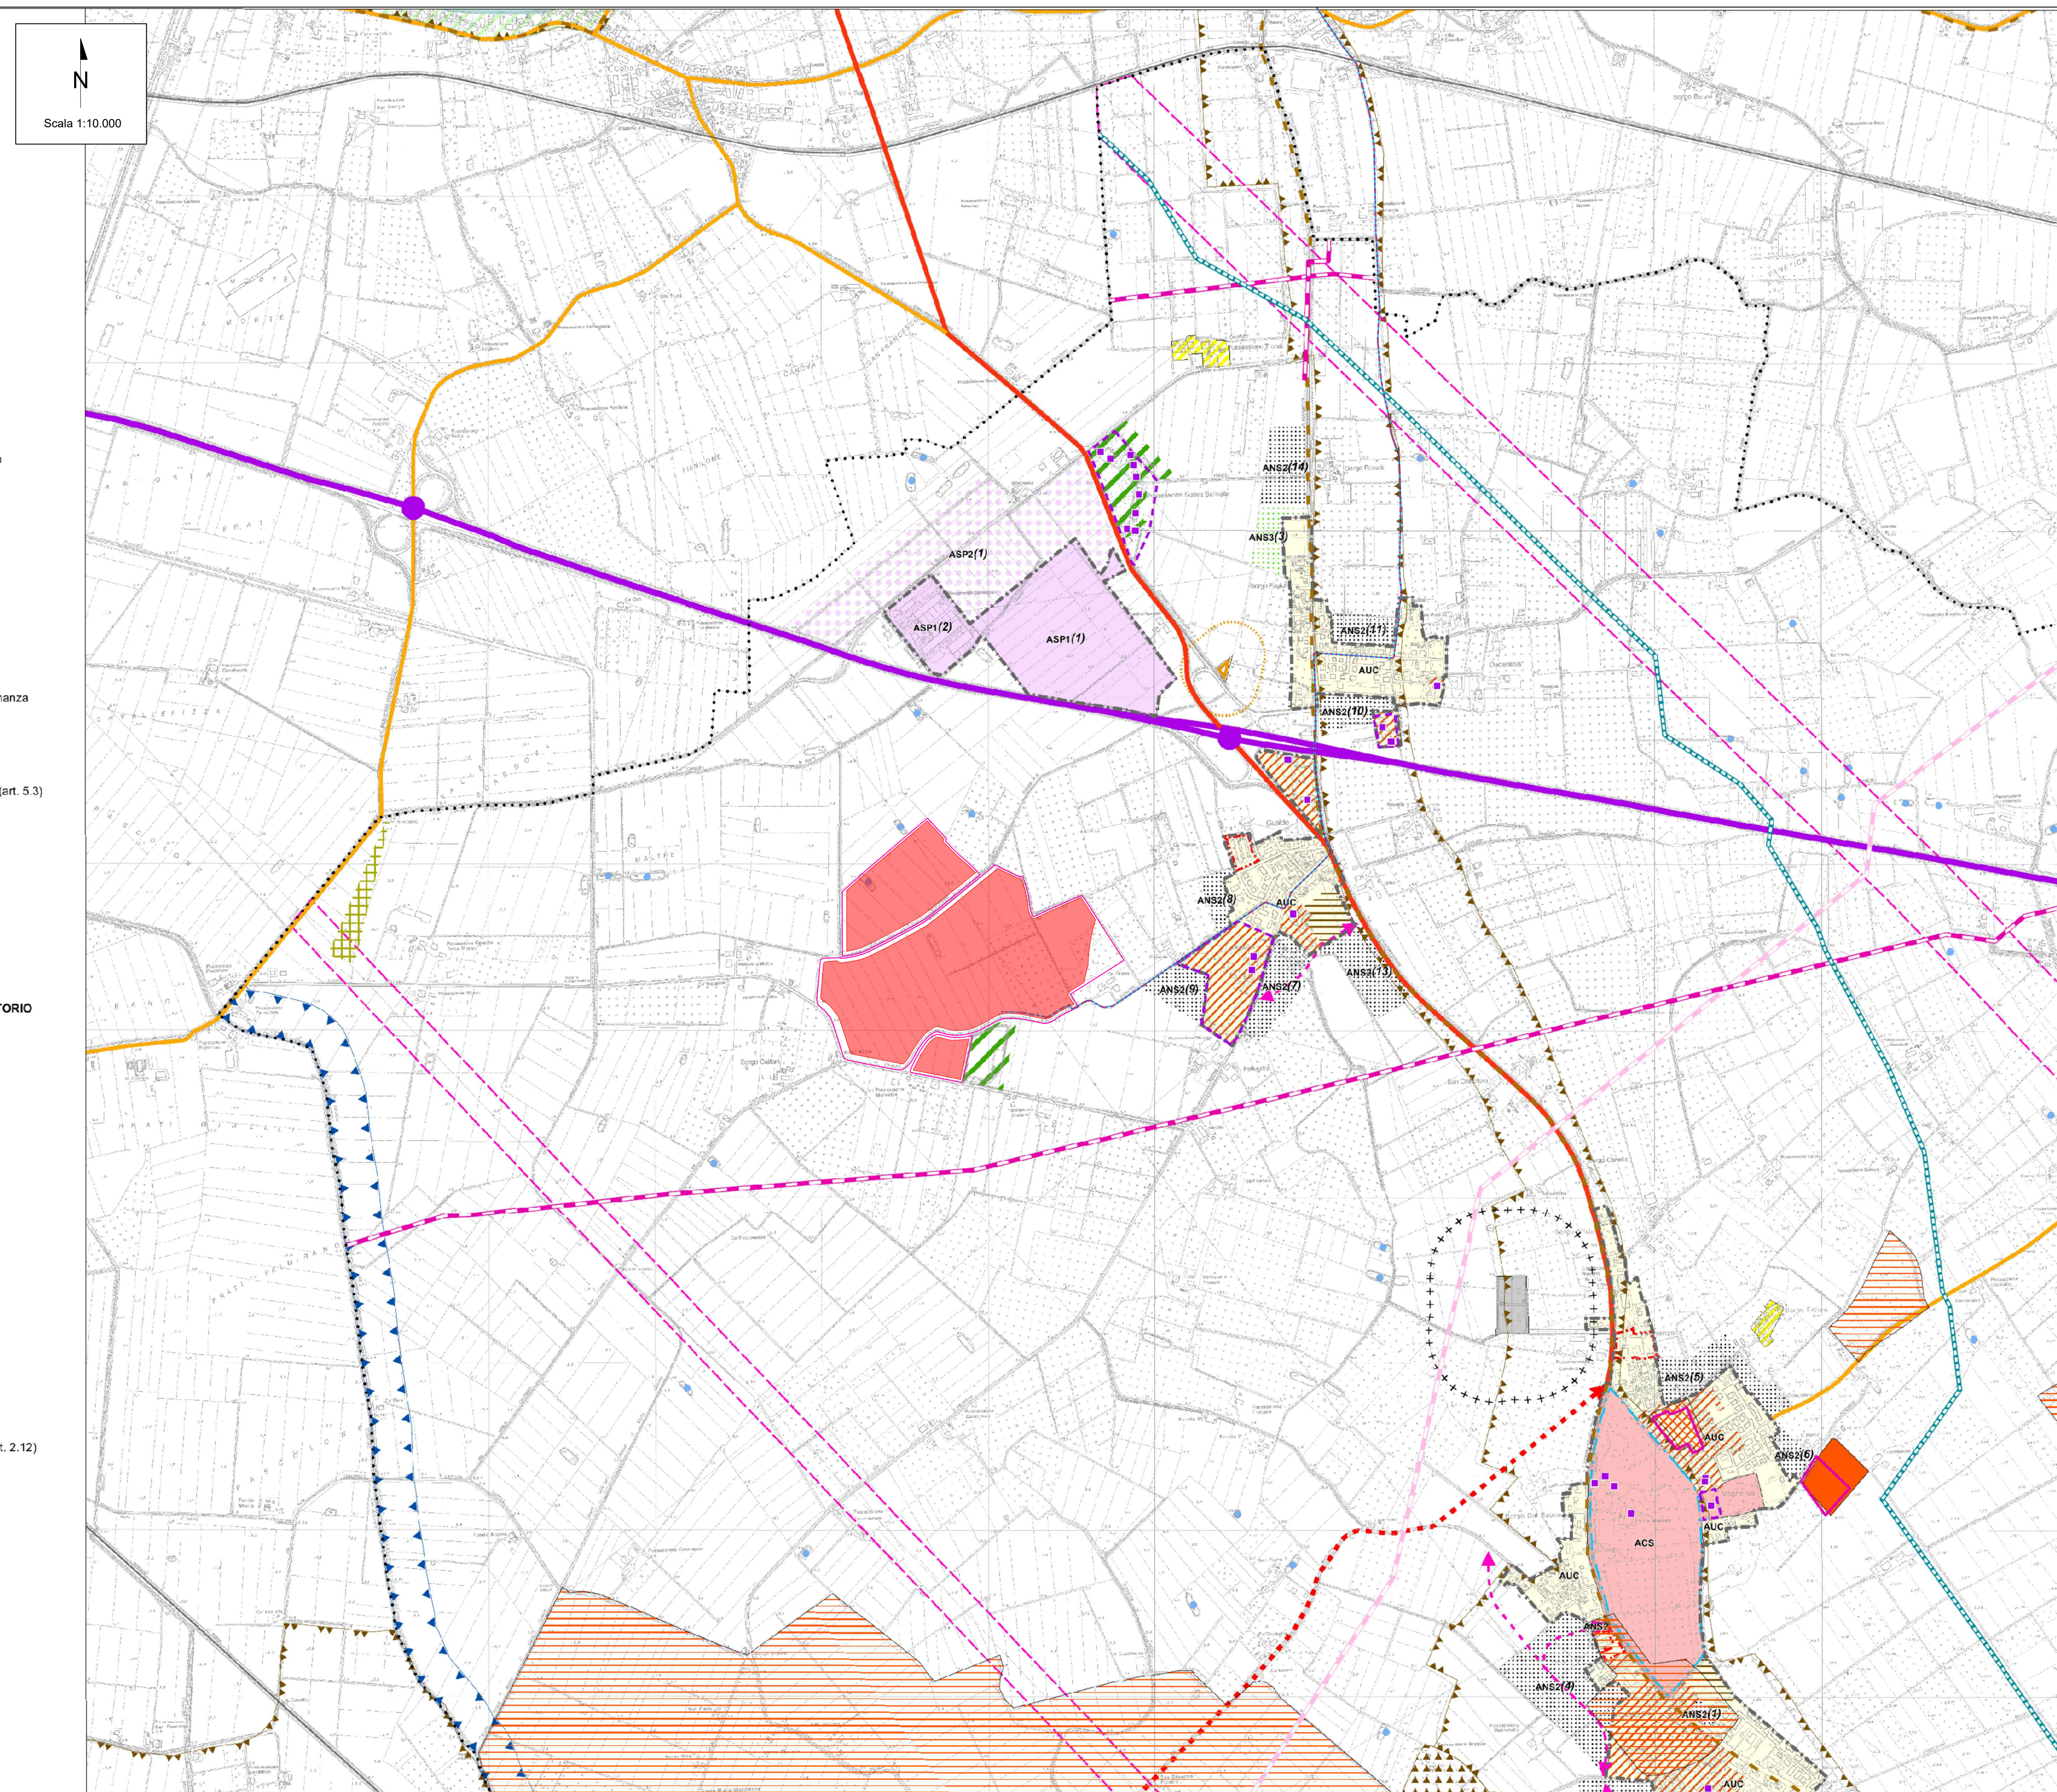

LEGENDA

- | | | |
|---|---|---|
|  | Area di progetto | |
|  | Area di impianto | |
|  | Cavidotto di connessione 36 kV | |
|  | Futuro ampliamento 36 kV della SE Terna Ferrara Focomorto | |
|  | Fascia di asservimento |  DPA |

Legenda Tavola Sistema dei Vincoli e Tutele e Ambiti Normativi

- CONFINI AMMINISTRATIVI**

SISTEMA DELLA MOBILITÀ

 - Rete ferroviaria
 - Azienda della "Grande rete" di collegamento nazionale regionale
 - Rete di base di interesse regionale
 - Proposte integrative della rete di base di interesse regionale
 - Viaibilità secondaria di rilievo provinciale o interprovinciale
 - Proposte integrative della viabilità secondaria di rilievo provinciale e interprovinciale
 - Proposte integrative della viabilità secondaria di rilievo comunale
 - Nodi della "Grande Rete"

Principali nodi della rete di base

AMBITI INFORMATIVI A SCALA DELLA L.R. 30/2006

Perimetro del territorio urbanizzato

ACS - Centri storici secondo la definizione della L.R. 20/2000 (art. 5.1)

ANC - Ambienti urbani consolidati (art. 5.2)

AR - Aree di risultato (art. 5.3)

ASPT - Aree specializzate per attività produttive, comprendente gli insediamenti specializzati di tipo produttivo (artigianato, industriale e terziario) in senso o in corso di attuazione (art. 5.4)

ASPT - Aree di sviluppo economico degli insediamenti specializzati per attività produttiva (art. 5.4)

AREU1 - Aree per nuovi insediamenti urbani, anche in corso di urbanizzazione sulla base di PUA vigenti (art. 5.5)

AREU2 - Aree per potenziali nuovi insediamenti urbani (art. 5.5)

AREU3 - Aree per potenziali nuovi insediamenti urbani da non destinare all'affiliazione (art. 5.5)

PORZIONI PARTICOLARI INTERNE AGLI AMBITI

Porzioni dei Centri storici cui si somma l'art. 47, LR 20 (art. 5.1)

Porzioni degli Ambiti consolidati caratterizzate dal presenza o configurali di elementi di pregio culturale o ambientale (art. 5.2)

Porzioni degli Ambiti consolidati caratterizzate da un'attività di impianto urbanistico (art. 5.2)

Porzioni degli Ambiti consolidati caratterizzate da minore qualità ambientale in relazione alla coerenza con infrastrutture o aree produttive (art. 5.2)

Porzioni degli Ambiti consolidati in corso di completamento sulla base di PUA vigenti prevalentemente attuali (art. 5.3)

Porzioni degli Ambiti consolidati da accorpamenti PUA (art. 5.3)

Porzioni degli ambiti da riqualificare occupati prevalentemente o totalmente da attività produttive (art. 5.3)

Nuclei residenziali in territorio rurale (art. 5.10)

Aree attrezzate per la valorizzazione ambientale e la fruizione in territorio rurale (art. 5.10)

Insediamenti produttivi in territorio rurale (art. 5.10)

Principali dotazioni territoriali, attrezzature e spazi collettivi di rilievo sovrimobiliare

Principali dotazioni ecologiche, depuratori, impianti di trattamento dei rifiuti, casse di espansione

Principali dotazioni territoriali, centri

Principali dotazioni territoriali, base locale di integrazione ambientale

Principali dotazioni territoriali, infrastrutture per la mobilità

TUTELA DELL'AMBIENTE E DELL'IDENTITÀ STORICO CULTURALE E DELLA SICUREZZA DEL TERRITORIO TUTTE D'AMBITO URBANISTICO E PAIDAGOGICO

Iniziative e azioni di legge, beni e campi d'acqua (Art. 2.2)

Zona di tutela dei corsi d'acqua (art. 2.3)

Zona di particolare interesse paesaggistico-ambientale (art. 2.4)

Zona di tutela naturalistica (art. 2.5)

Dossi di rilevanza storico-documentale e paesistica (art. 2.6)

Dossi di rilevanza orografica (art. 2.6)

Aree di equilibrio ecologico (art. 2.6)

Sistema forestale e boschivo (art. 2.7)

Aree vinicole (Comunione di Roma)

Musei (art. 2.8)

Alberi di pregio (art. 2.8)

Siti di Importanza Comunitaria (SIC) e Zone di Protezione Speciale (ZPS) (art. 3.4)

Strale panoramiche (art. 2.10)

Parco del Delta del Po

Prove di ampliamento del Parco Delta del Po

TUTTA DI BENI STORICO-CULTURALI E TESTIMONIALI

Edifici e complessi edifici di interesse storico-architettonico (art. 2.12)

Particelle di edifici e complessi edifici di interesse storico-architettonico in ambito non urbano (art. 2.12)

Immobili vincolati di interesse archeologico di cui alla parte I del G. n. 42/2004

Valutazione storica (art. 2.13)

Complessi archeologici (art. 2.14)

Aree di accertata e rilevante consistenza archeologica (art. 2.14)

Aree di concentrazione di materiali archeologici (art. 2.14)

AREE SOGGETTE A VINCOLO PAIDAGOGICO (art. 2.16)

Aree interessate da specifiche disposizioni di vincolo (art. 130 D.Lgs 42/2004)

Tormenti e corsi d'acqua a relative sponde per m. 150 (art. 142 D.Lgs 42/2004)

TUTTE RELATIVE ALLA VULNERABILITÀ E ALLA SICUREZZA DEL TERRITORIO

Aree di preferenza fonoacustica (PSA Nuova) (art. 2.21)

Aree ad alta probabilità di inondazione (PSAI Nuova) (art. 2.21)

Fascia C2 di potenziale inondazione (PAI Nuova) (art. 2.17)

Stabilimenti a rischio di incidente rilevante

Aree di danno di impatto a rischio di incidente rilevante

Aree soggette a vento estremo (art. 2.8)

AREE DI RISPETTO DELLE INFRASTRUTTURE

Fasce di rispetto degli elettrodotti (art. 3.8)

Rispetto cimiteriale (art. 3.8)

Rispetto dei reperti (art. 3.8)

Cordone amministrativo ed elenco

Mancato assente

Fonte: <http://www.comune.voghiera.fe.it/148/psc>

00	11/05/2026	Emissione Definitiva	S.De Marco		
REV.	DATE	DESCRIPTION	V.Nardo	V.Bonifati	L.Spaccino
			PREPARED	CHECKED	APPROVED

CONTRACTORS LOGO	PROJECT:
	<i>Impianto agrivoltaico avanzato denominato "Voghiera PV001" di potenza pari a 24,54 MW_p e relative opere di connessione alla RTN nel Comune di Voghiera (FE) e Ferrara (FE)</i> <i>"Voghiera PV 001"</i>

FILE NAME:
VOG-PV001-T38_00_ELAVORATI GRAFICI COMUNE DI VOGHIERA - VALSAT.DWG

CLIENT'S LOGO 	CLASSIFICATION: Company	FORMAT: A1	SCALE: 1:10.000	PLOT SCALE: 1:1	SHEET: 7 di
--	---	----------------------------------	---------------------------------------	---------------------------------------	-----------------------------------

TITLE:

Elaborati grafici Comune di Voghiera - VAI SAT

iCube Development 16 s.r.l.		Elaborati grazie al Comune di Voghera - VALSAT
VALIDATED BY		

		UTILIZATION SCOPE:	CLIENT CODE
VERIFIED BY		Emissione per procedimento di P.A.U.R.	VOG-PV001-T38 00
		ai sensi dell'art. 27bis D.Lgs. 152/2006	

COLLABORATIONS				
<i>Questo documento è di proprietà di iCube Development 16 s.r.l. È severamente vietato riprodurre questo documento, in tutto o in parte, e fornire ad altri qualsiasi informazione correlata senza il previo consenso scritto di iCube Development 16 s.r.l.</i>				