

OPERE DI MITIGAZIONE


DETTAGLIO SULLA MITIGAZIONE NORMALE

Scala 1:50

IMPIANTO AGRIVOLTAICO

VIABILITÀ DI IMPIANTO

MITIGAZIONE VISIVA

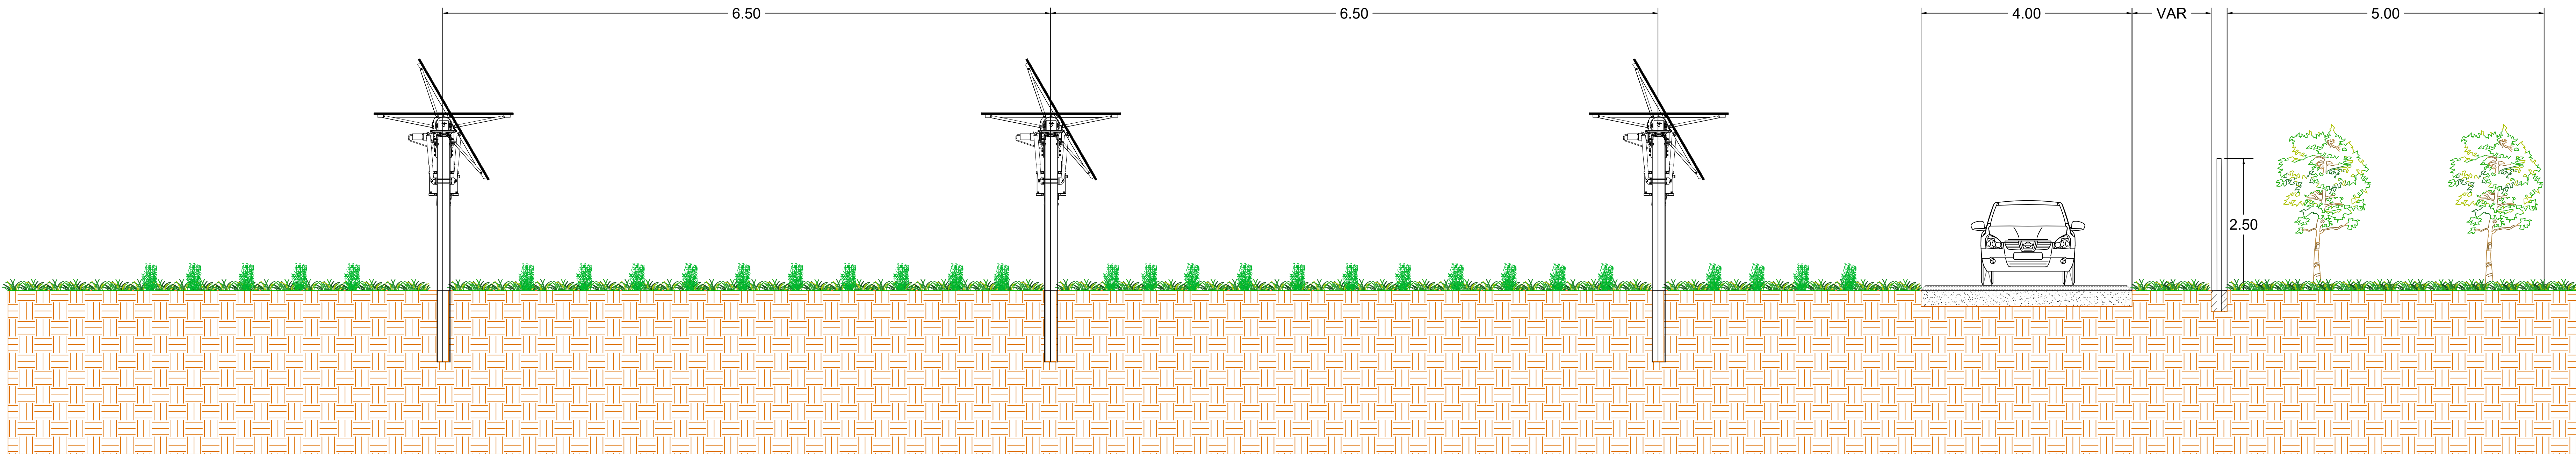


LAYOUT DI IMPIANTO



SESTO DI IMPIANTO RAPPRESENTATIVO MITIGAZIONE NORMALE

MITIGAZIONE

AREA D'IMPIANTO

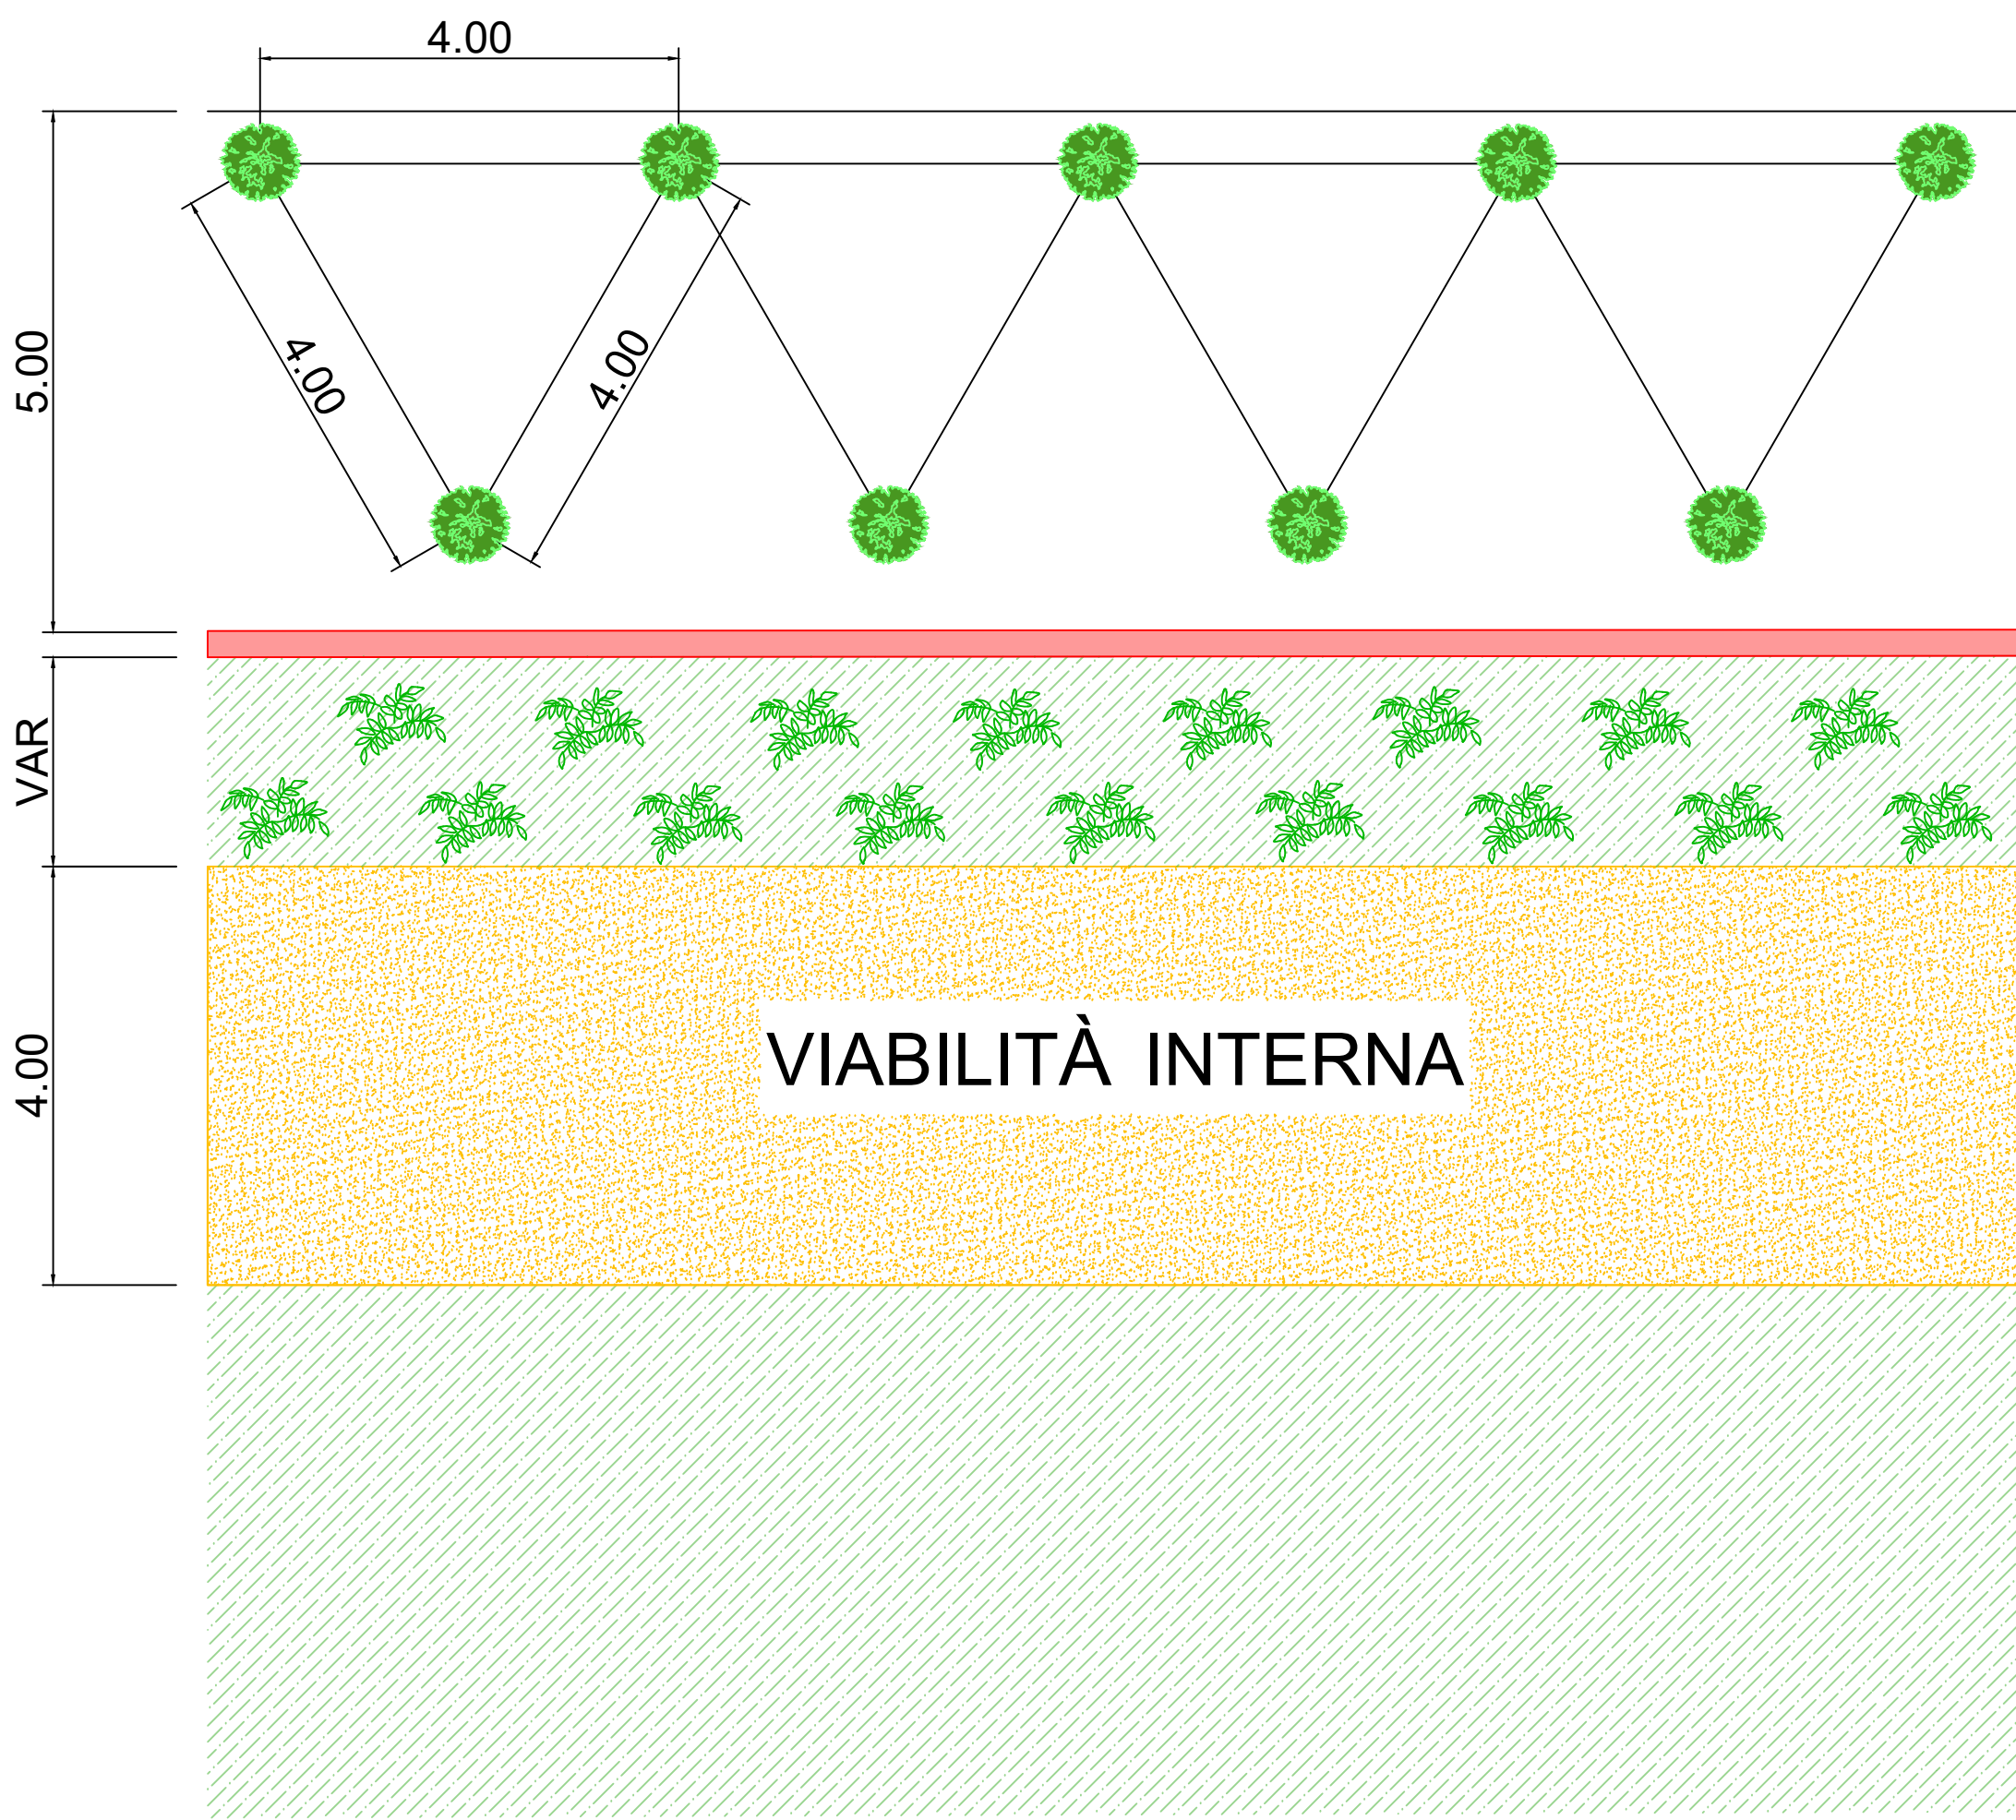

RECINZIONE

LEGENDA

- Area lorda di impianto
- Recinzione
- Accesso
- Fascia di mitigazione (5 m)
- Strutture 1x24
- Strutture 1x12
- T.U. 3300 kVA
- T.U. 3000 kVA
- T.U. 2400 kVA
- Cabina SCADA
- Cabina di Consegna
- Area O&M
- Viabilità interna
- Viabilità interna di servizio
- Area di sezionamento
- Container ISO 20' per deposito materiale
- Pero (Pyrus communis)
- Fascia di mitigazione produttiva normale (5 m)
- Fascia di mitigazione produttiva rafforzata (5 m)
- Pereto esistente



Nota: L'immagine devono considerarsi a solo scopo rappresentativo

02	13/05/2024	Rev.02	L.Argento	V.Bonfati	L.Spacio
REV.	DATE	DESCRIPTION	PREPARED	CHECKED	APPROVED
CORRECTION SHEET			PROJECT: Impianto agrivoltaiico avanzato denominato "Voghiera" di potenza pari a 24.54 MW _p e relative opere di connessione alla RTN nel Comune di Voghera (FE) e Ferrara (FE) "Voghiera PV 001"		
FILE NAME: VOG-PV001-T21_02_TIPLOGICO OPERE DI MITIGAZIONE.DWG			FORMATT: A0		
CLASSIFICATION: Company			SCALE: VARIE	PLOT SCALE: 1:1	SHEET: 1 di 2
TITLE: Tipologico opere di mitigazione			CLIENT CODE: VOG-PV001-T21_02		
UTILIZATION SCOPE: Consuntivo per il progetto di P.A.U.R. in base all'art. 27bis D.Lgs. 152/2006			CLIENT CODE: VOG-PV001-T21_02		
VALIDATED BY: Collaboratori			CLIENT CODE: VOG-PV001-T21_02		
VERIFIED BY: Collaboratori			CLIENT CODE: VOG-PV001-T21_02		
COLLABORATORS: Collaboratori			CLIENT CODE: VOG-PV001-T21_02		

OPERE DI MITIGAZIONE


DETTAGLIO SULLA MITIGAZIONE RAFFORZATA

Scala 1:50

IMPIANTO AGRIVOLTAICO

VIABILITÀ DI IMPIANTO

MITIGAZIONE VISIVA

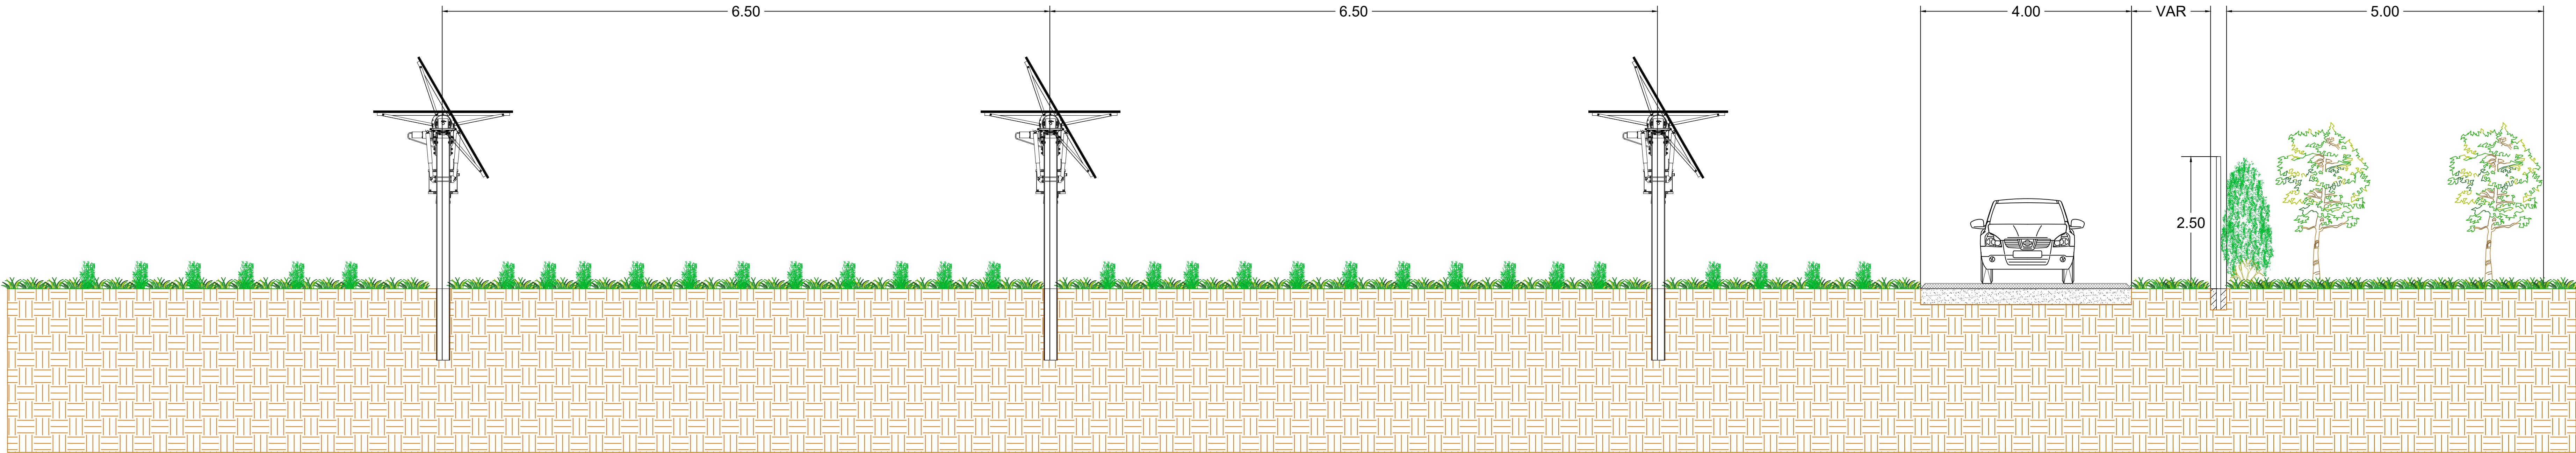


LAYOUT DI IMPIANTO



SESTO DI IMPIANTO RAPPRESENTATIVO- MITIGAZIONE RAFFORZATA

MITIGAZIONE

AREA D'IMPIANTO

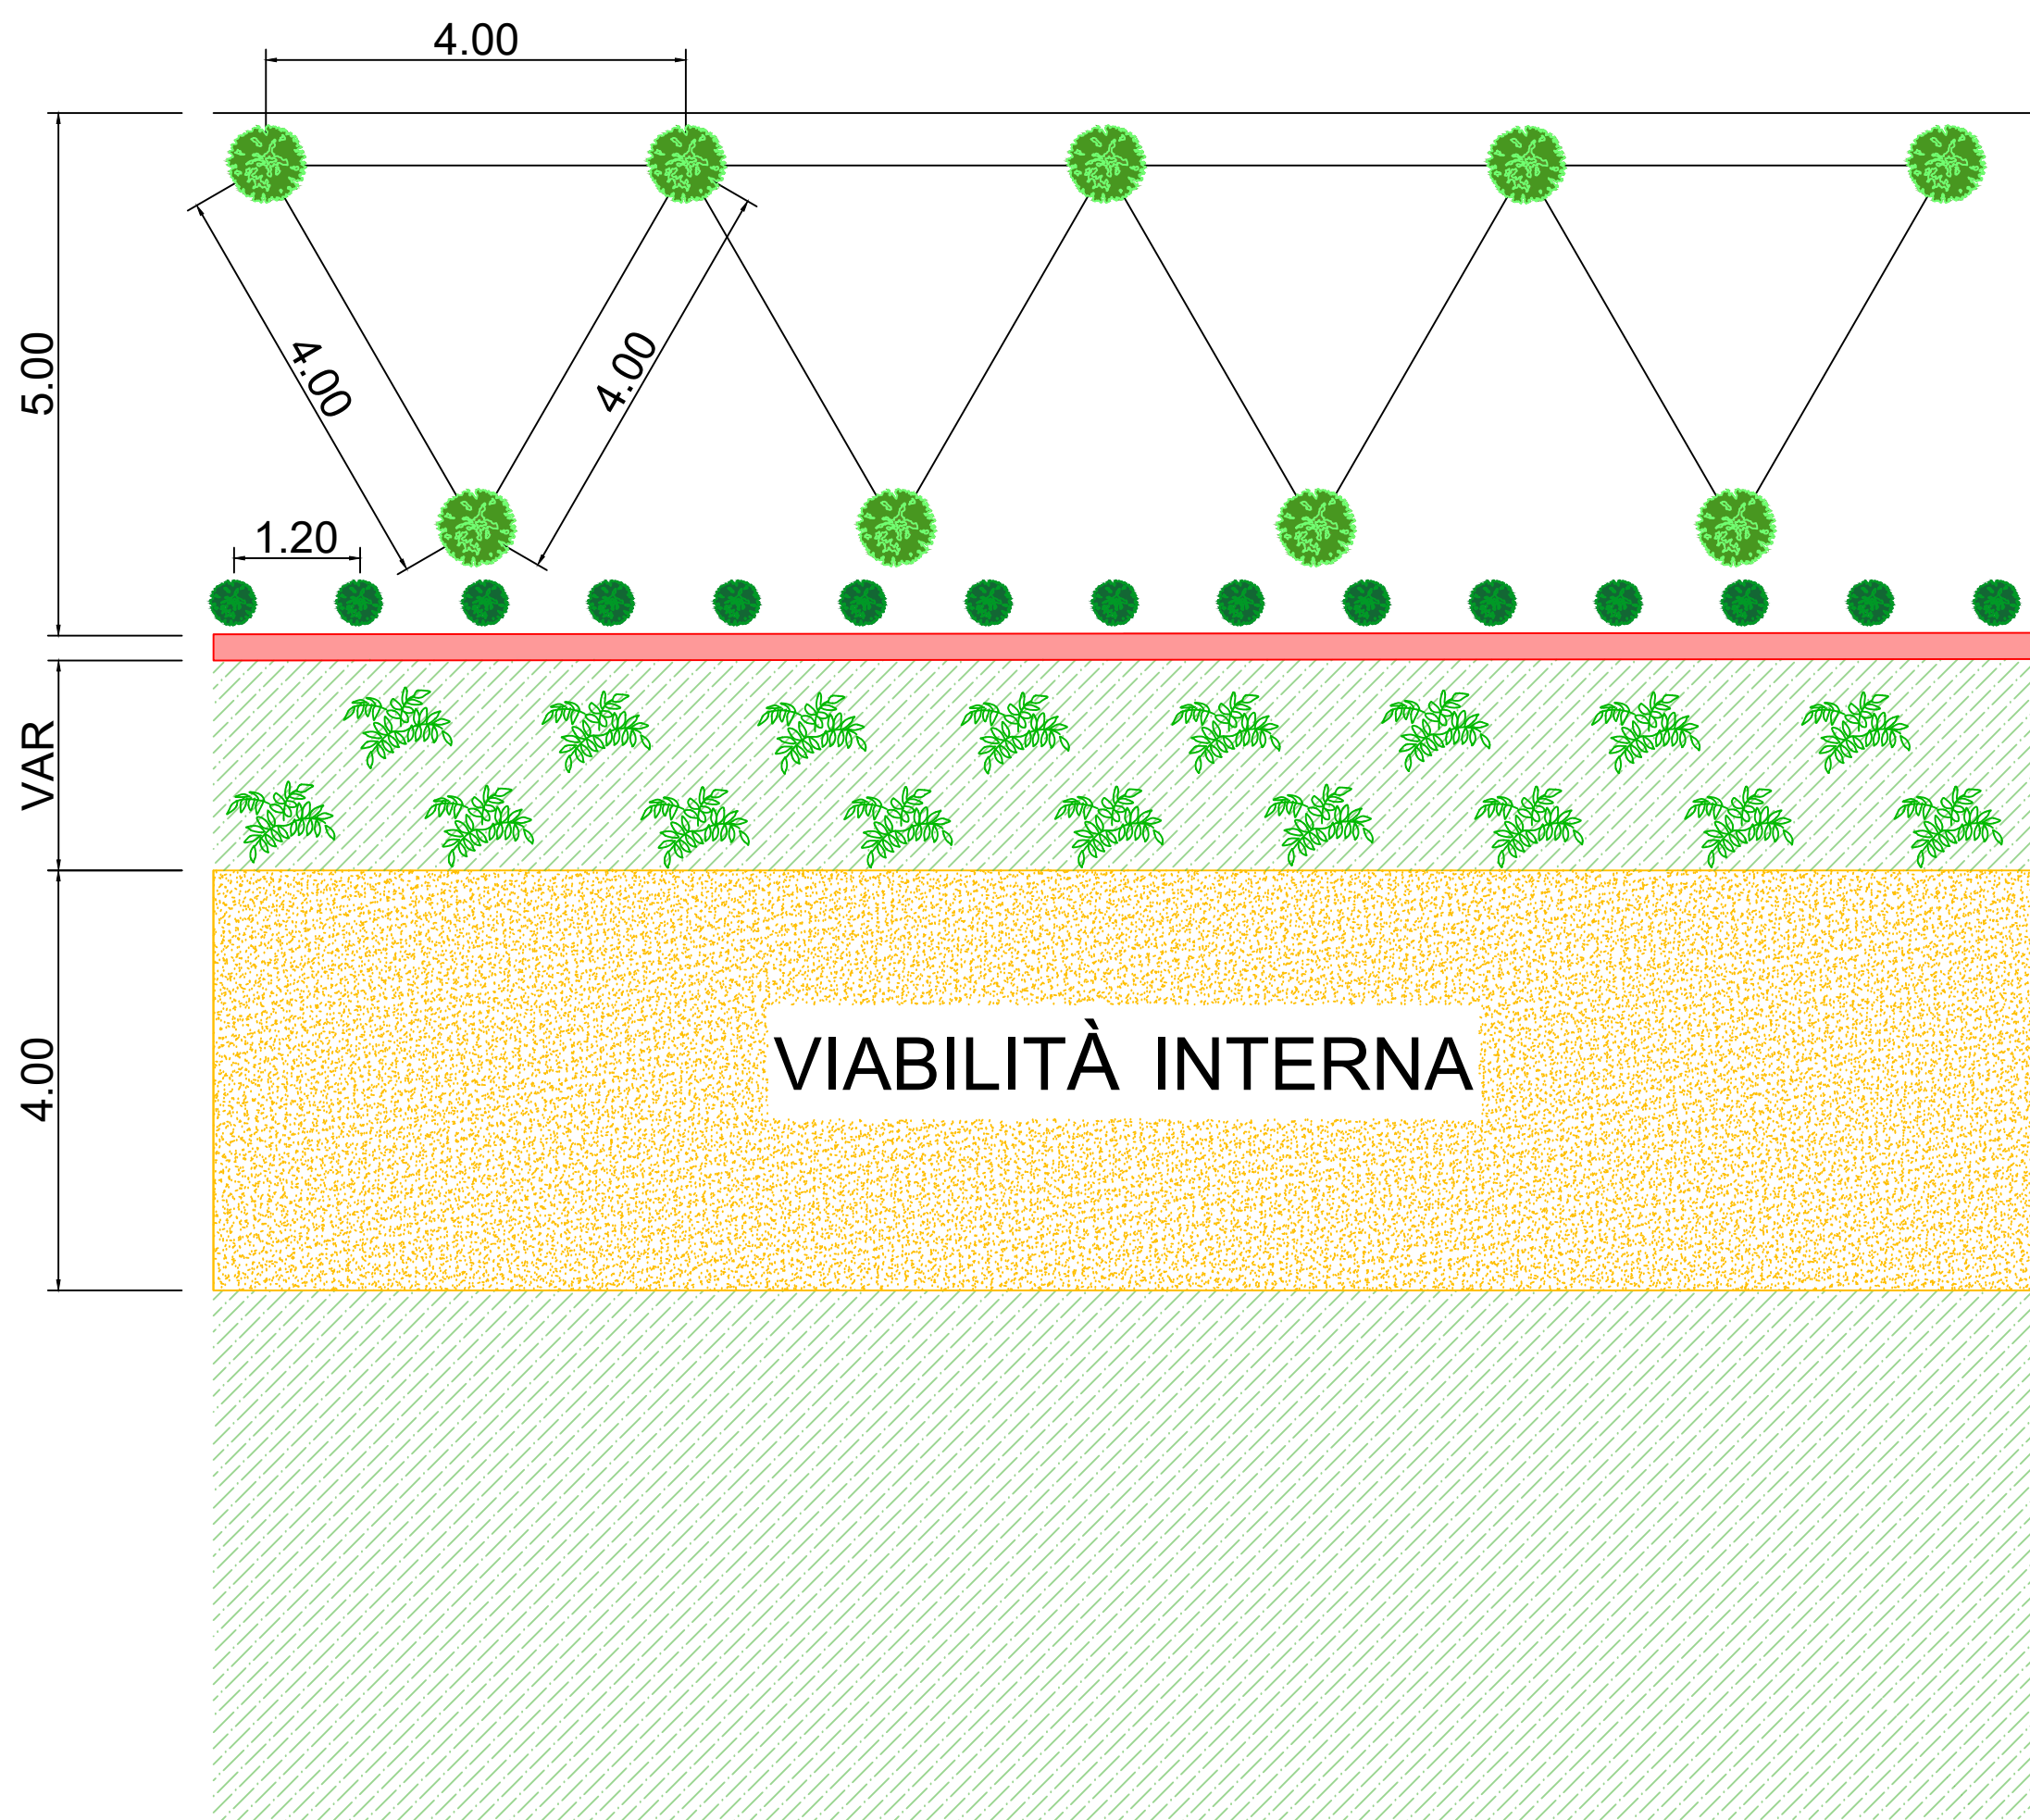


LEGENDA

- Area lorda di impianto
- Recinzione
- Accesso
- Fascia di mitigazione (5 m)
- Strutture 1x24
- Strutture 1x12
- T.U. 3300 kVA
- T.U. 3000 kVA
- T.U. 2400 kVA
- Cabina SCADA
- Cabina di Consegna
- Area O&M
- Viabilità interna
- Viabilità interna di servizio
- Area di sezionamento
- Container ISO 20' per deposito materiale
- Pero (Pyrus communis)
- Siepe acero campestre (Acer campestris)
- Fascia di mitigazione produttiva normale (5 m)
- Fascia di mitigazione produttiva rafforzata (5 m)
- Pereto esistente



Nota: L'immagine devono considerarsi a solo scopo rappresentativo

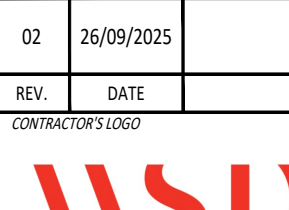02	26/09/2025	Rev.02	L.L.Argento	V.bonifati	L.Specino
REV.	DATE	DESCRIPTION	PREPARED	CHECKED	APPROVED
CONVENIENZA/PROGETTO			PROGETTO		
			PROJECT: Impianto agrivoltaiico avanzato denominato "Voghiera" di potenza pari a 24.54 MW_{pe} e relative opere di connessione alla RTN nel Comune di Voghera (FE) e Ferrara (FE) <i>"Voghiera PV 001"</i>		
			FILE NAME: VOG-PV001-T21_02_TIPOLGICO OPERE DI MITIGAZIONE.DWG		
			CLASSIFICATION: Company		
			FORMAT: A0 SCALE: VARIE PLOT SCALE: 1:1 SHEET: 2 di 2		
TITLE: Tipologico opere di mitigazione					
UTILIZATION SCOPE:			CLIENT CODE		
			VOG-PV001-T21_02		
Questo documento è di proprietà di Cube Development 16 s.r.l. E' espressamente vietato riprodurre questo documento, in tutto o in parte, o servirsi di altri pubblici informazioni contenute senza l'esplicito consenso scritto di Cube Development 16 s.r.l.					