



Il tipologico riportato risulta riferito ad un locale quadri 36 kV standard e non nello specifico a quello che verrà realizzato all'interno del futuro ampliamento della SE Ferrara Focomorto.


Il locale quadri 36kV non è oggetto del presente procedimento.

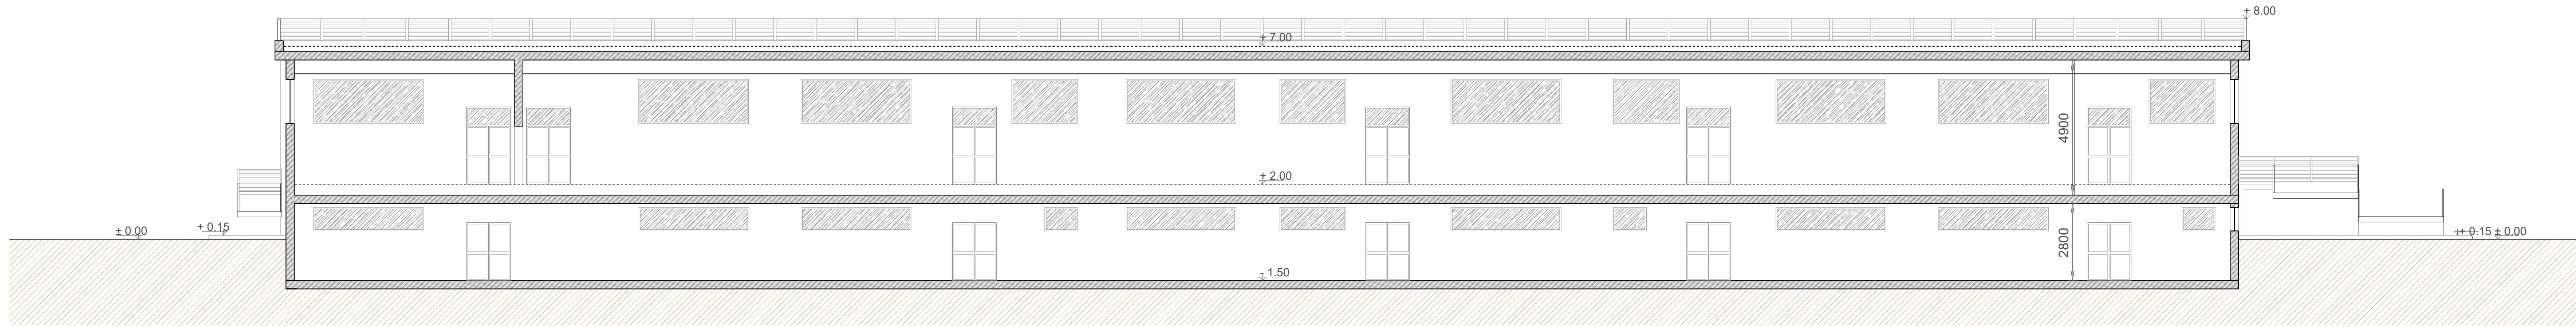


Sez. AA

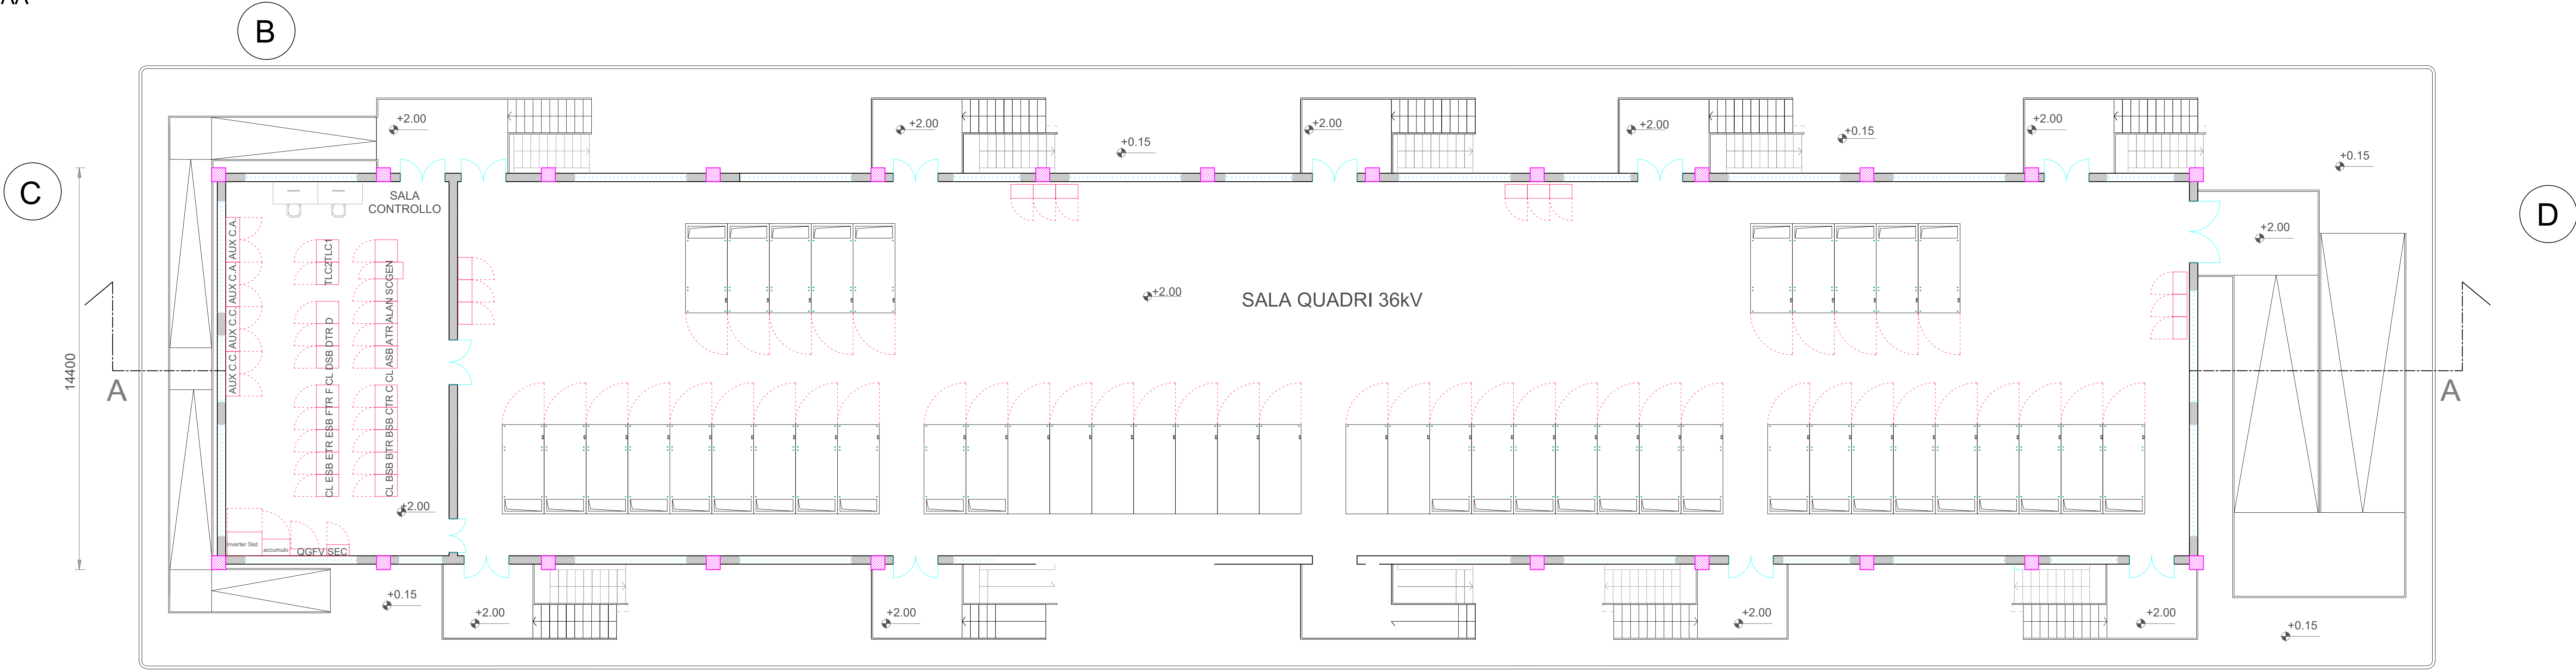


PIANTA Piano Rialzato

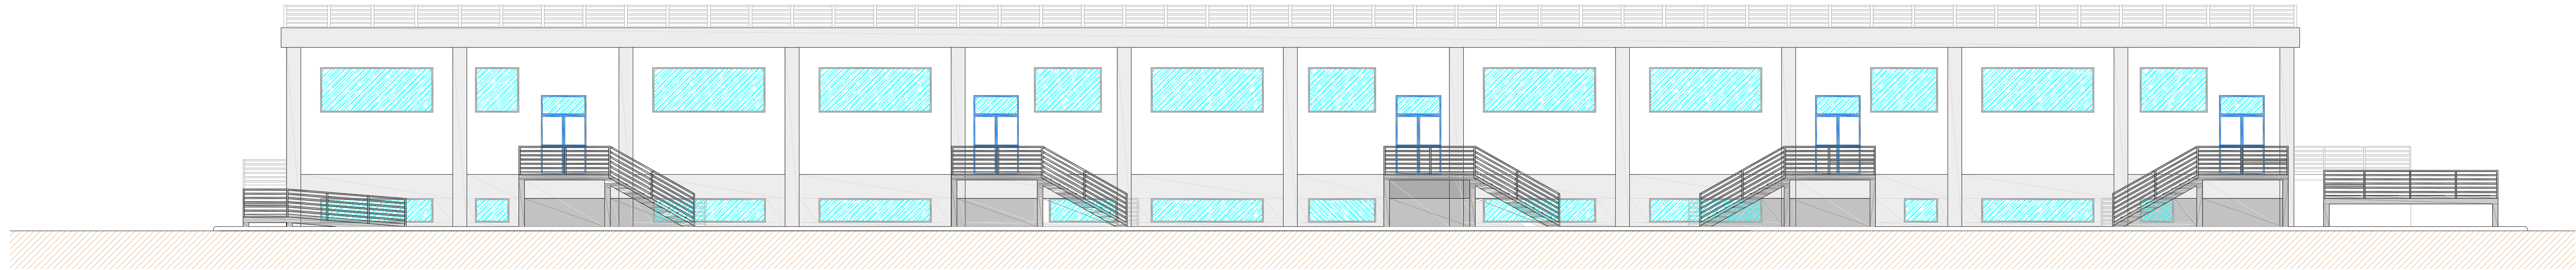

Prospetto A

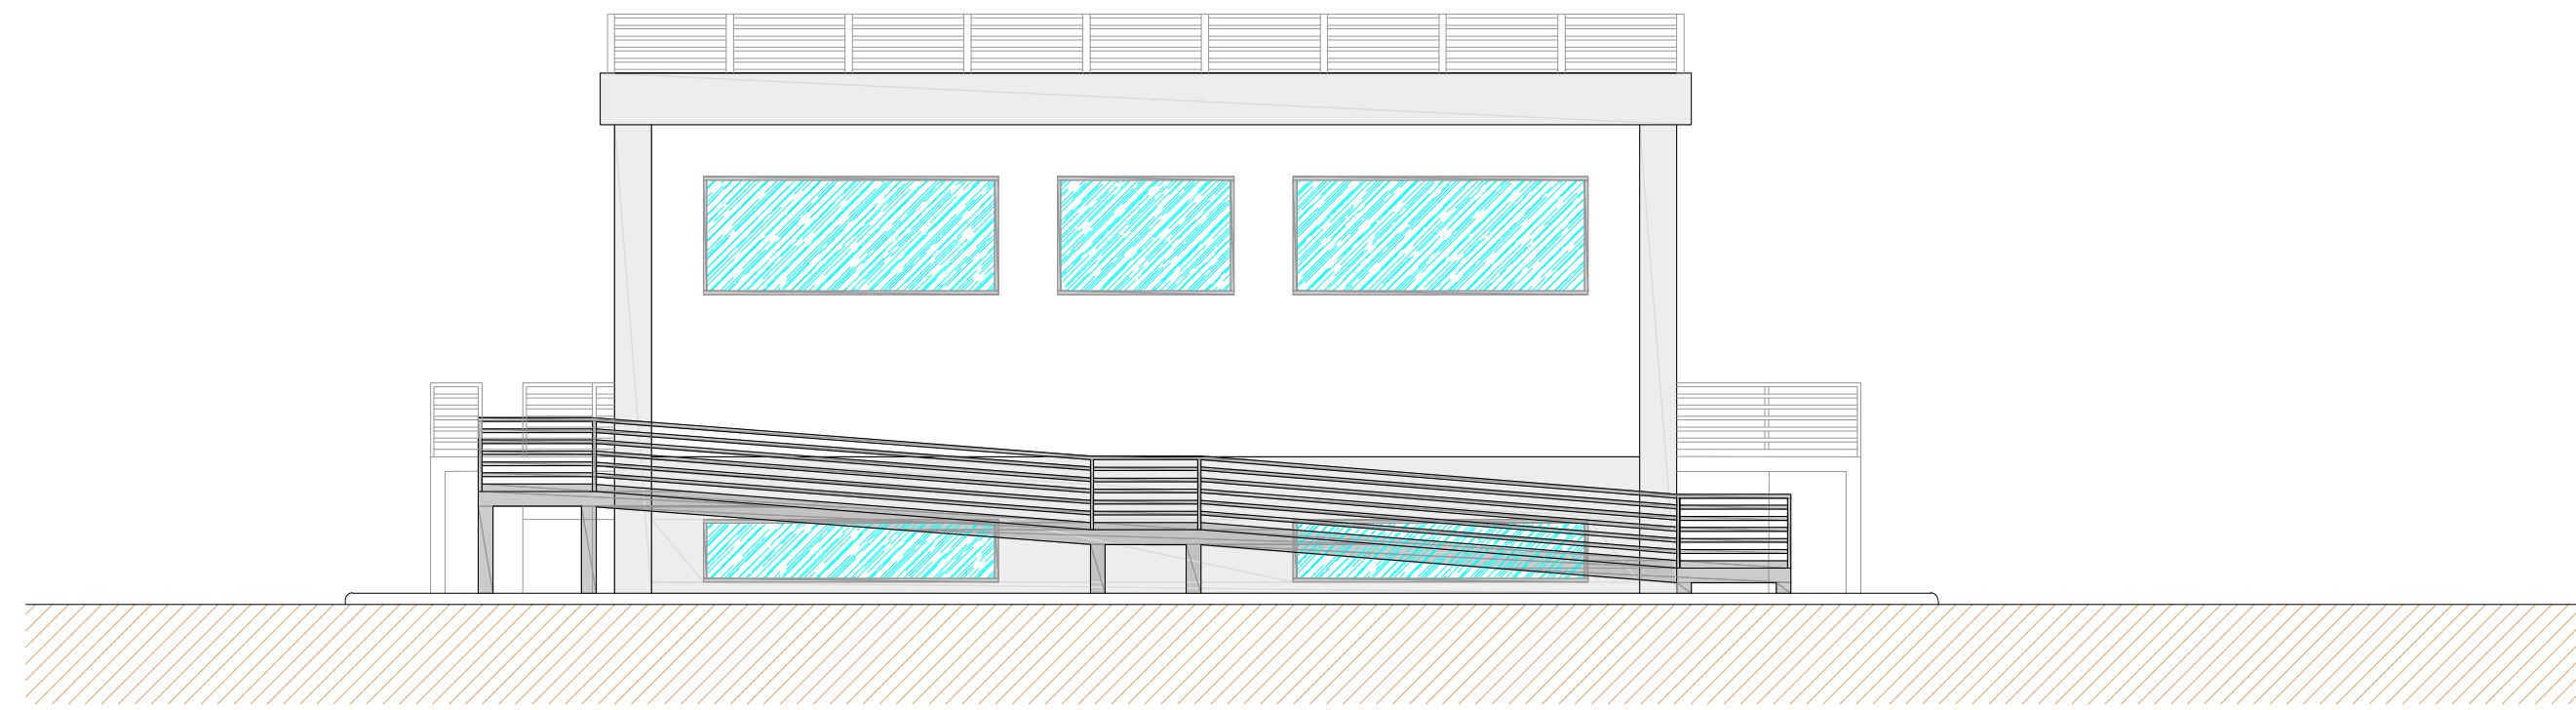

Prospetto C

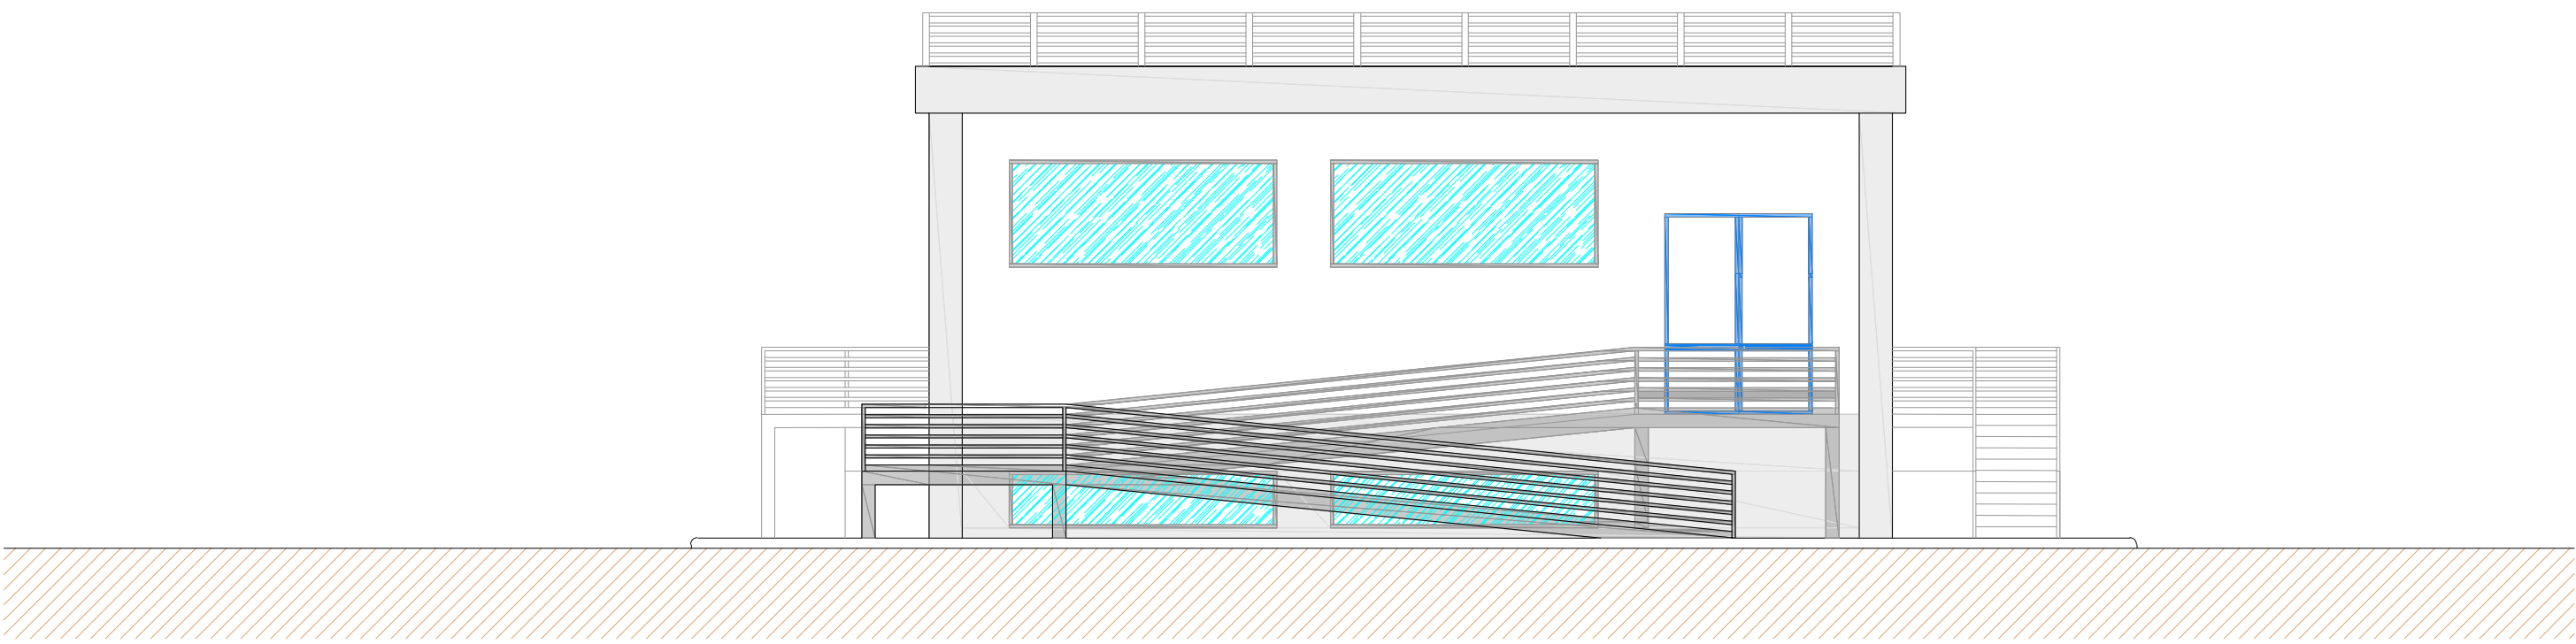

Prospetto D


Le scale e le rampe esterne dovranno essere scale e rampe di sicurezza, munite di parapetto regolamentare e realizzate con materiali di classe 0 di reazione al fuoco. Le pareti esterne dell'edificio su cui saranno collocate tali scale, compresi gli eventuali infissi, dovranno possedere, per una larghezza pari alla proiezione della scala, incrementata di 2,5m per ogni lato, requisiti di resistenza al fuoco almeno RE/EI 60. Le uscite verso l'esterno dovranno avere una altezza non inferiore a 2,00m e consentire il deflusso verso un luogo sicuro.

Ai fini della progettazione di dettaglio fare comunque riferimento alla normativa di prevenzione incendi vigente in materia ed al D.P.R. n. 151/2011 e ss.mm.ii. e DM 15/07/2014 e ss.mm.ii.


02	11/05/2025	Rev.02			
REV.	DATE	DESCRIPTION	PREPARED	CHECKED	APPROVED
PROJECT:			FILE NAME:		
Impianto agricolo avanzato denominato "Voghera PV 001" di potenza pari a 24.54 MW _e e relative opere di connessione alla RTN nel Comune di Voghera (PV) e Ferrara (FE)			VOG-PV001-T27_SE_PIANTE, PROSPETTI E SEZIONI EDIFICIO QUADRI 36 kV SE TERNA.DWG		
CLASSIFICATION:			FORMAT:	SCALE:	PLOT SCALE:
Company			A0	1:100	1:1
TITLE:			Pianta, prospetti e sezioni edificio quadri 36 kV SE TERNA		
UTILIZATION SCOPE:			CLIENT CODE:		
VOG-PV001-T27_02					

Il tipologico riportato risulta riferito ad un locale quadri 36 kV standard e non nello specifico a quello che verrà realizzato all'interno del futuro ampliamento della SE Ferrara Focomorto.



Il locale quadri 36kV non è oggetto del presente procedimento.

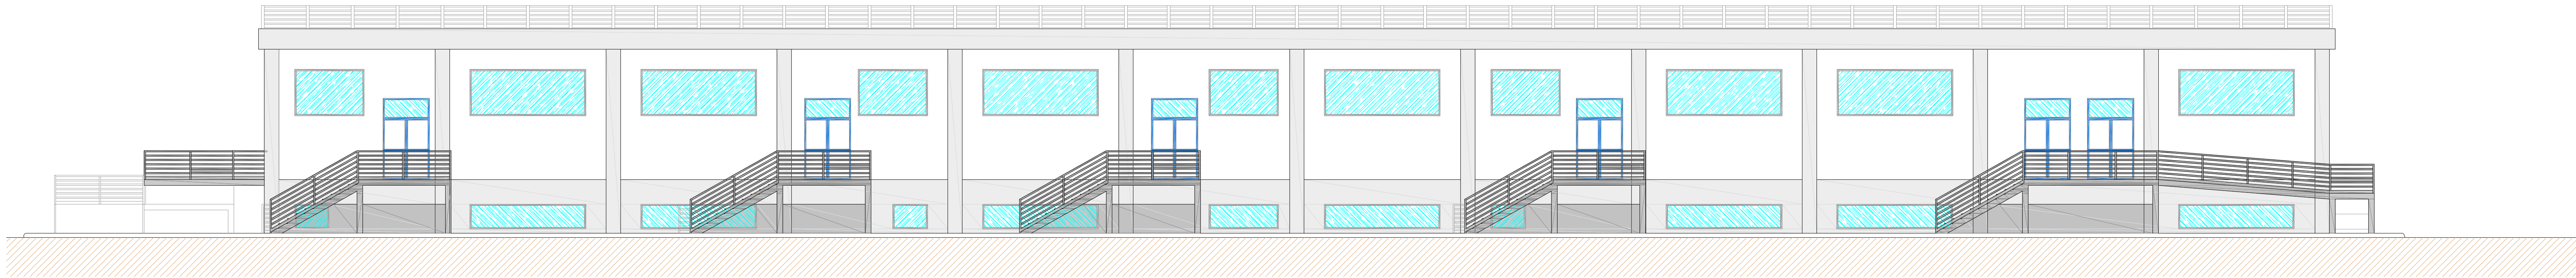


Prospetto B

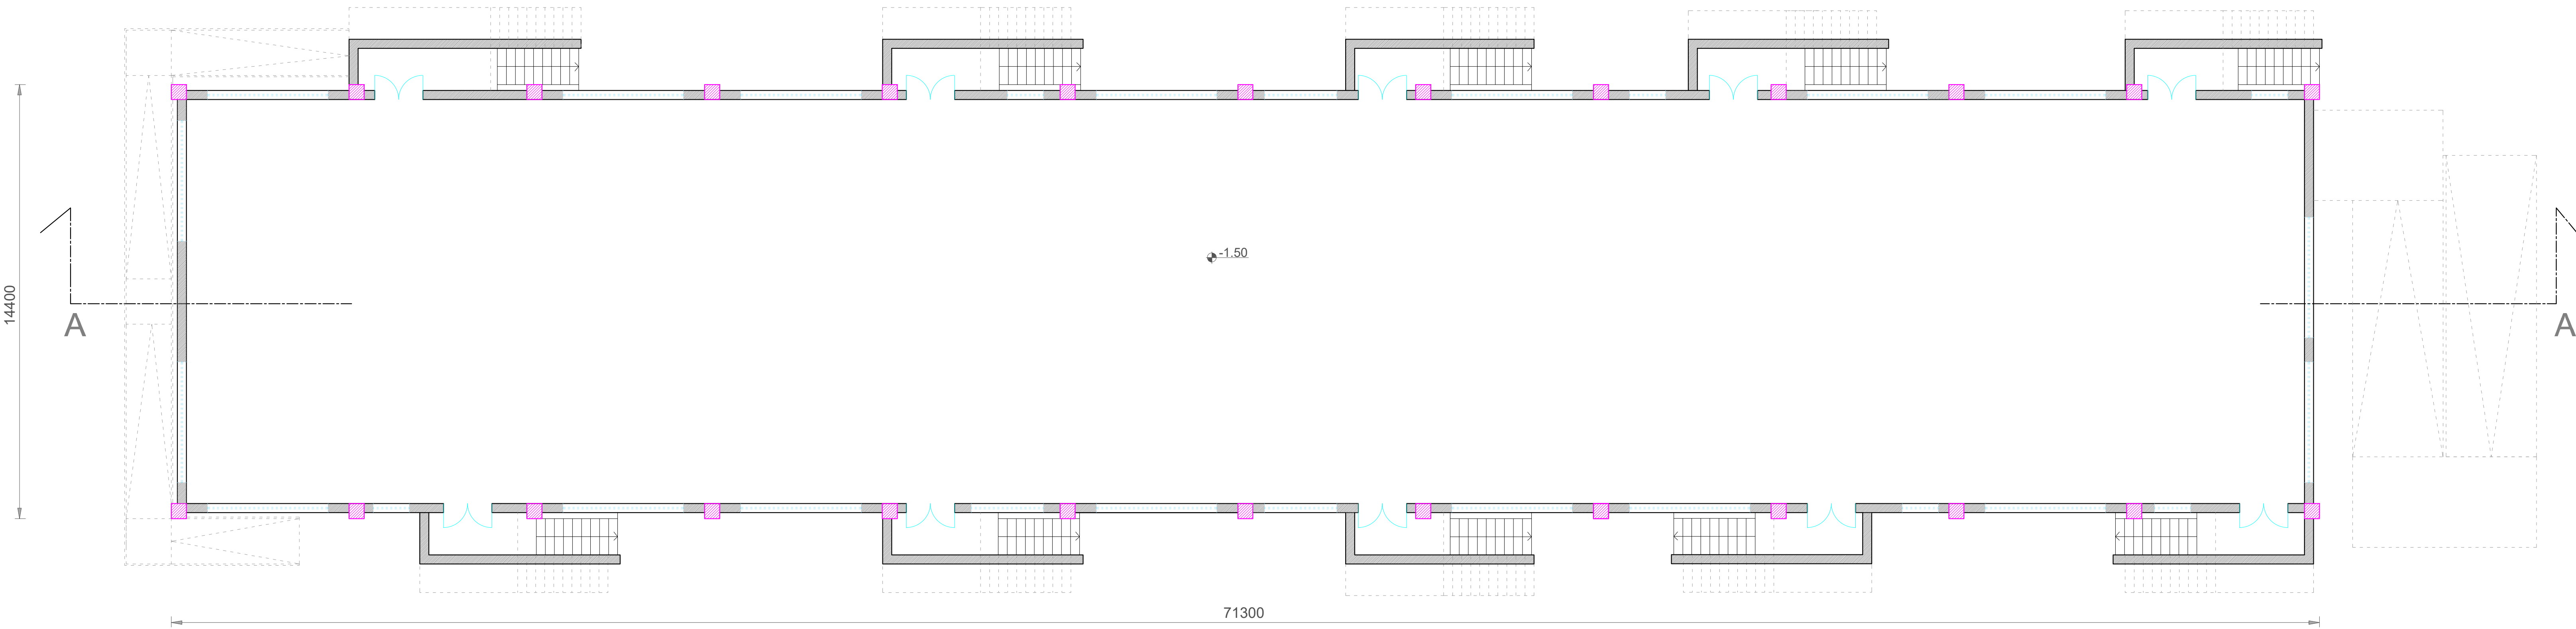

PIANTA S1

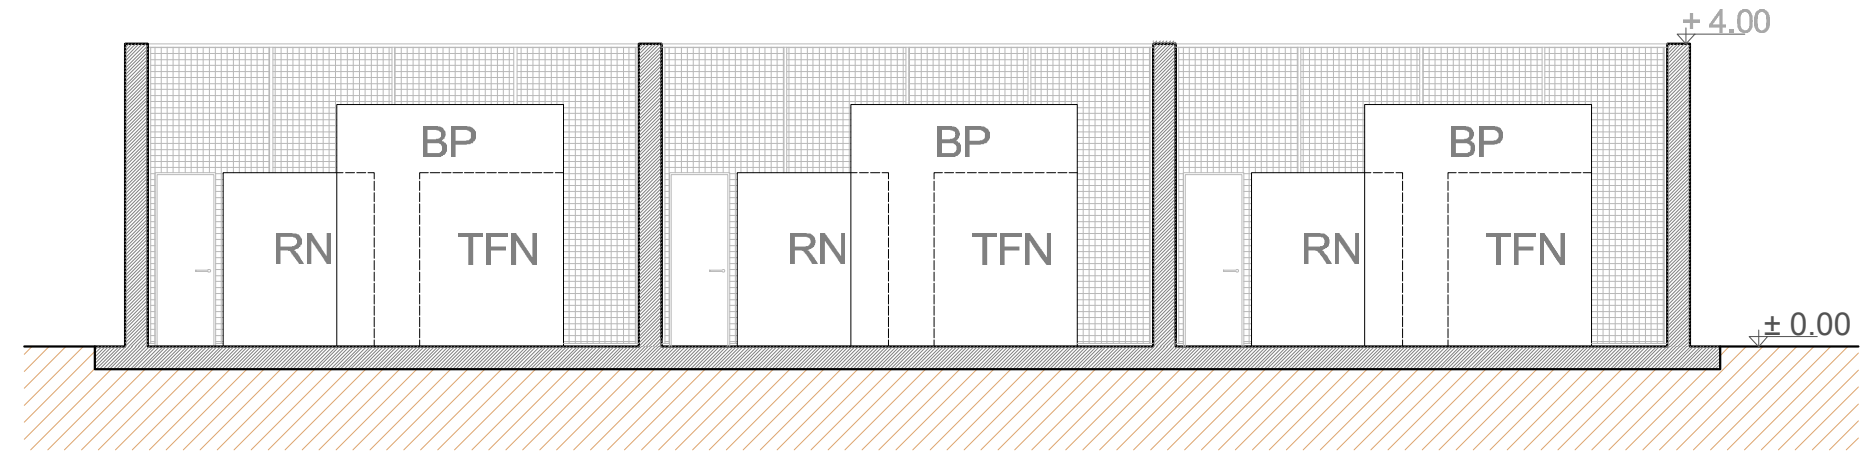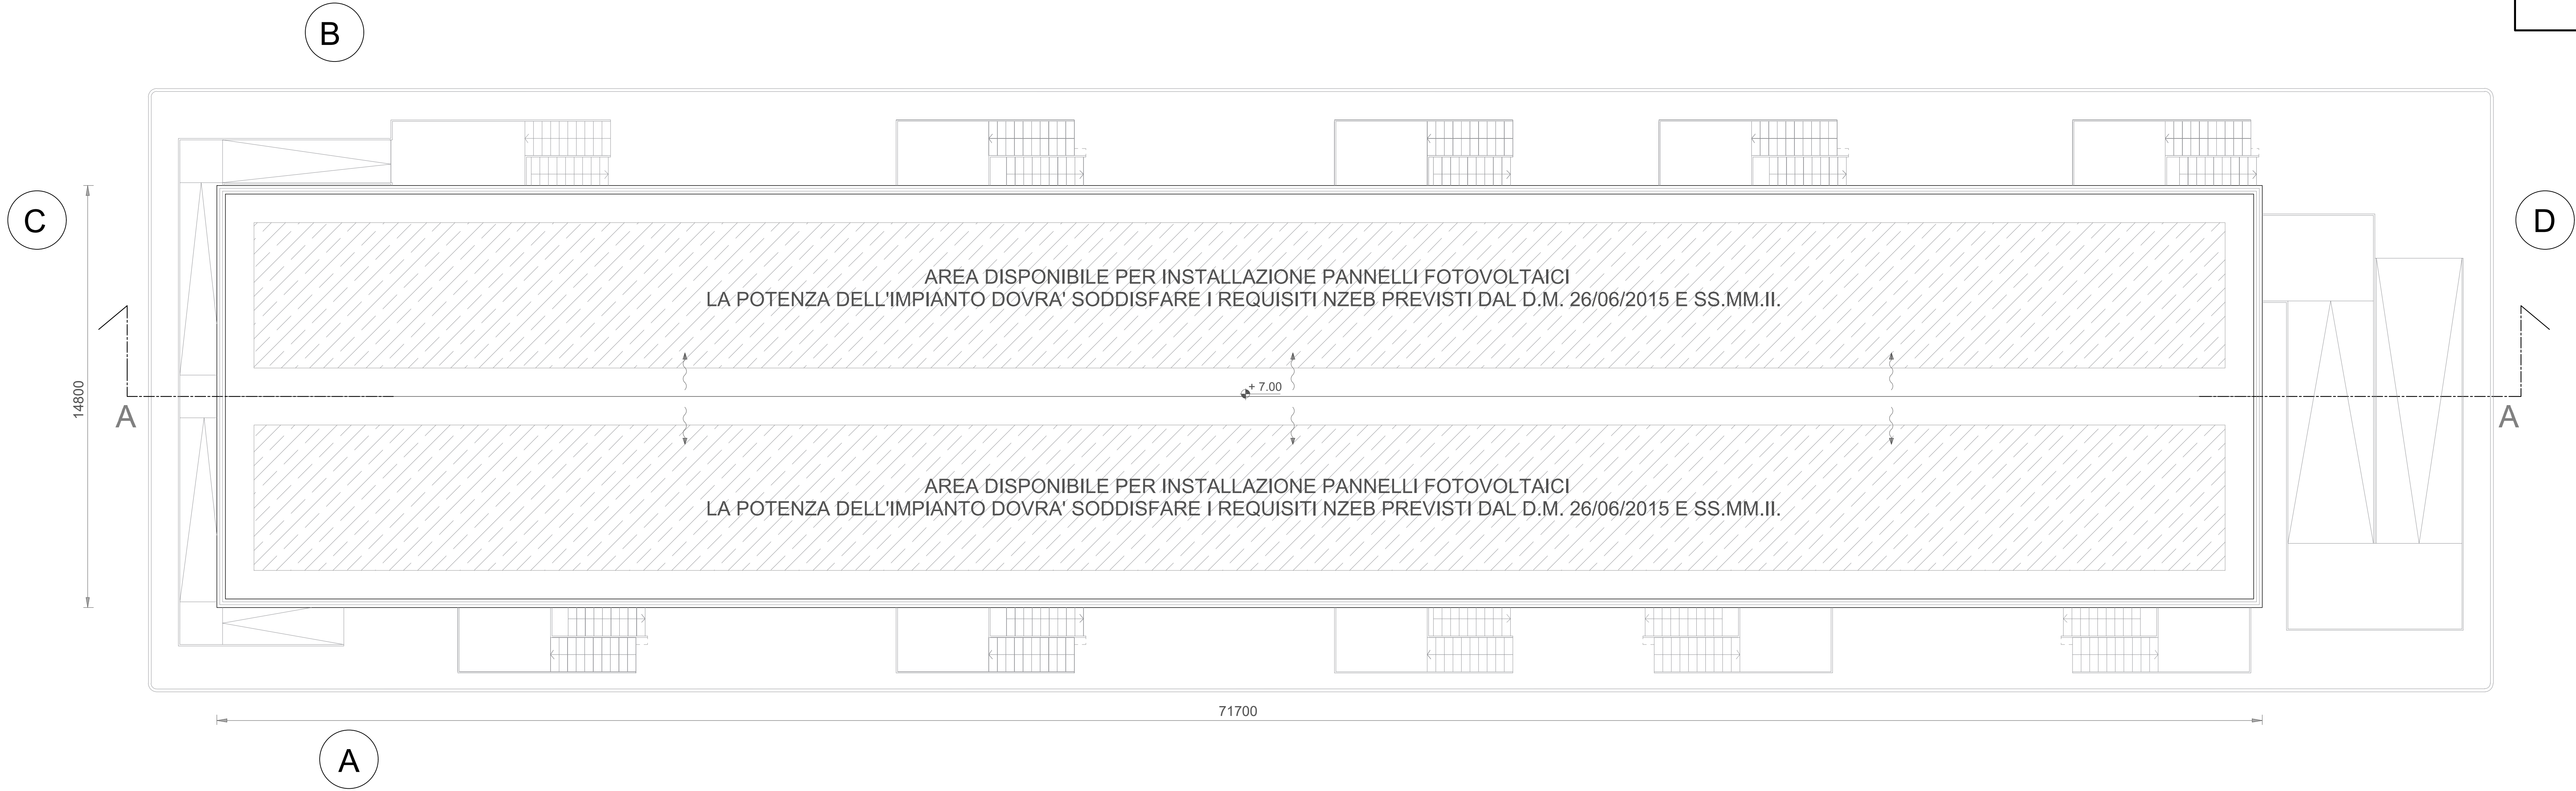

Sez. BB

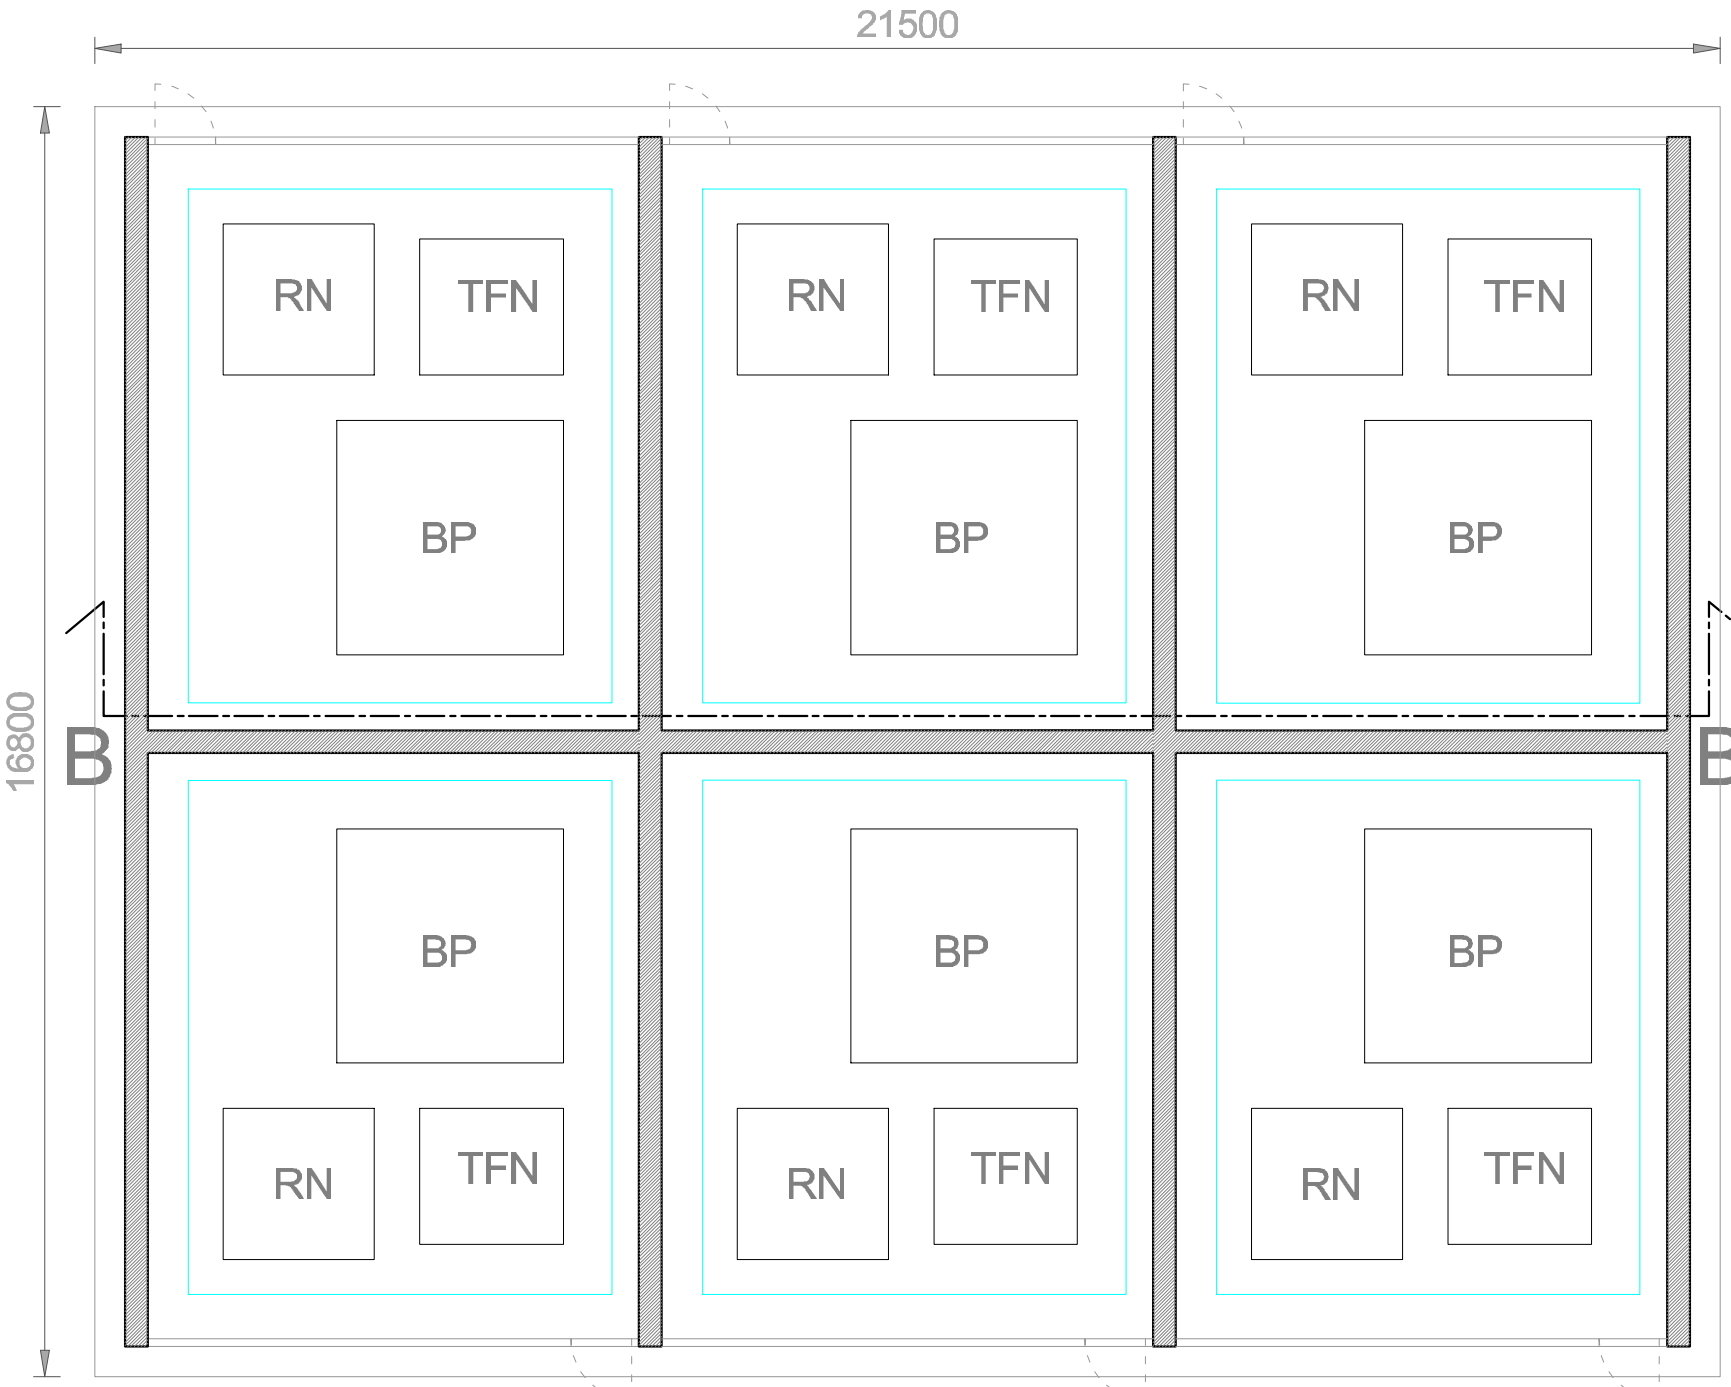

Pianta Bobina Petersen,

Trasformatore Formatore di Neutro,

Resistenza di Neutro

02	11/05/2024	Rev 02			
REV.	DATE	DESCRIPTION	PREPARED	CHECKED	APPROVED
PROJECT:					
TITO NAME:					
VOG-PPV01-T27-EL_PIANTE, PROSPETTI E SEZIONI EDIFICIO QUADRI 36 kV SE TERNA DINO					
CLIENT/USER	CLASSIFICATION:	FORMAT:	SCALE:	PLOT SCALE:	SHEET:
	Company	CUSTOM	1:100	1:1	2 di 2
TITLE:					
Pianta, prospetti e sezioni edificio quadri 36 kV SE TERNA					
VALUTATE BY:	UTILIZATION SCOPE:		CLIENT CODE:		
VERIFIED BY:	Consistenza per procedimento di P.A. L.R.		VOG-PPV01-T27_02		
COLLABORATION:	CUSTOM				