


PLANIMETRIA STATO DI FATTO E DI PROGETTO

STATO DI FATTO



STATO DI PROGETTO

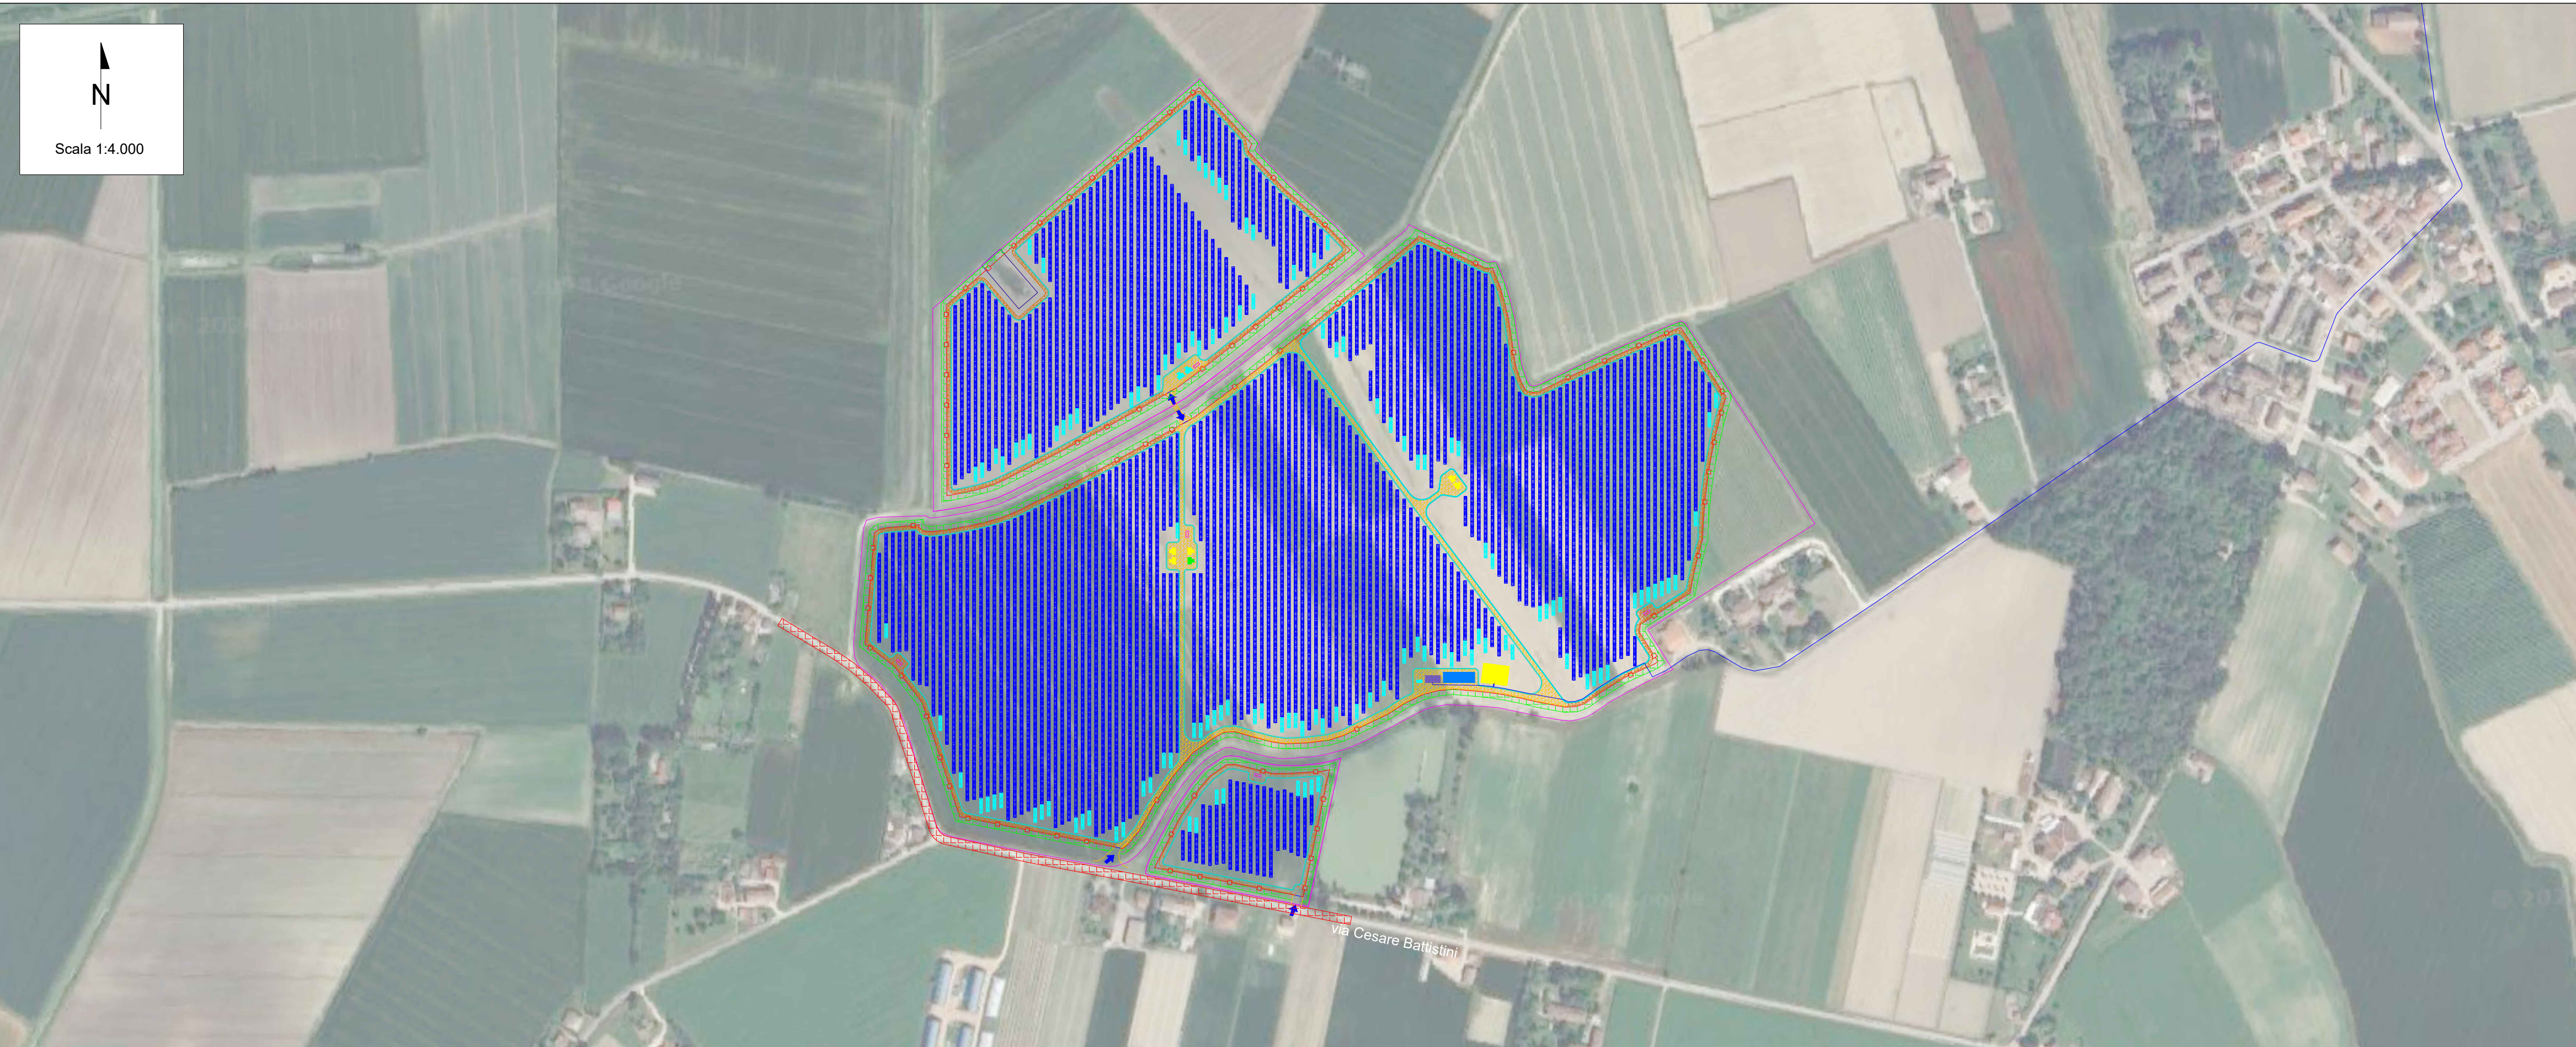


LEGENDA

- Area lorda di impianto
- Recinzione
- Accesso
- Fascia di mitigazione (5 m)
- Strutture 1x24
- Strutture 1x12
- T.U. 3300 kVA
- T.U. 3000 kVA
- T.U. 2400 kVA
- Cabina SCADA
- Cabina di Consegna
- Area O&M
- Viabilità interna
- Viabilità interna di servizio
- Area di sezionamento
- Container ISO 20' per deposito materiale
- Cunette disperdenti
- via Cesare Battistini

PROF. ING. ARCH. ING. EGGERS
INGEGNERE
LUGA
SPASCO
C.A. 998
L. 10/10/1997
PROV. DI TERNI

00	11/05/2026	Emissione definitiva	S.De Marco	F.Trovati	L.Spaccino
REV.	DATE	DESCRIPTION	PREPARED	CHECKED	APPROVED
CONTRACTOR'S LOGO		PROJECT: Impianto agrivoltaico avanzato denominato "Voghiera PV 001" di potenza pari a 24,54 MW _p e relative opere di connessione alla RTN nel Comune di Voghiera (FE) e Ferrara (FE) "Voghiera PV 001"			
		FILE NAME: VOG-PV001-T36_00_PLANIMETRIA STATO DI FATTO E DI PROGETTO.DWG			
CLIENT'S LOGO		CLASSIFICATION:	FORMAT:	SCALE:	PLOT SCALE:
		Company	A1	1:4.000	1:1
iCube Development 16 s.r.l.		TITLE: Planimetria stato di fatto e di progetto			
VALIDATED BY		UTILIZATION SCOPE:		CLIENT CODE	
VERIFIED BY		Emissione per procedimento di P.A.U.R. ai sensi dell'art. 27bis D.Lgs. 152/2006		VOG-PV001-T36_00	
COLLABORATORS					
Questo documento è di proprietà di iCube Development 16 s.r.l. È severamente vietato riprodurre questo documento, in tutto o in parte, e fornire ad altri qualsiasi informazione correlata senza il previo consenso scritto di iCube Development 16 s.r.l.					

DETTAGLIO VISTA ANTE E POST OPERAM DA VIA CESARE BATTISTINI

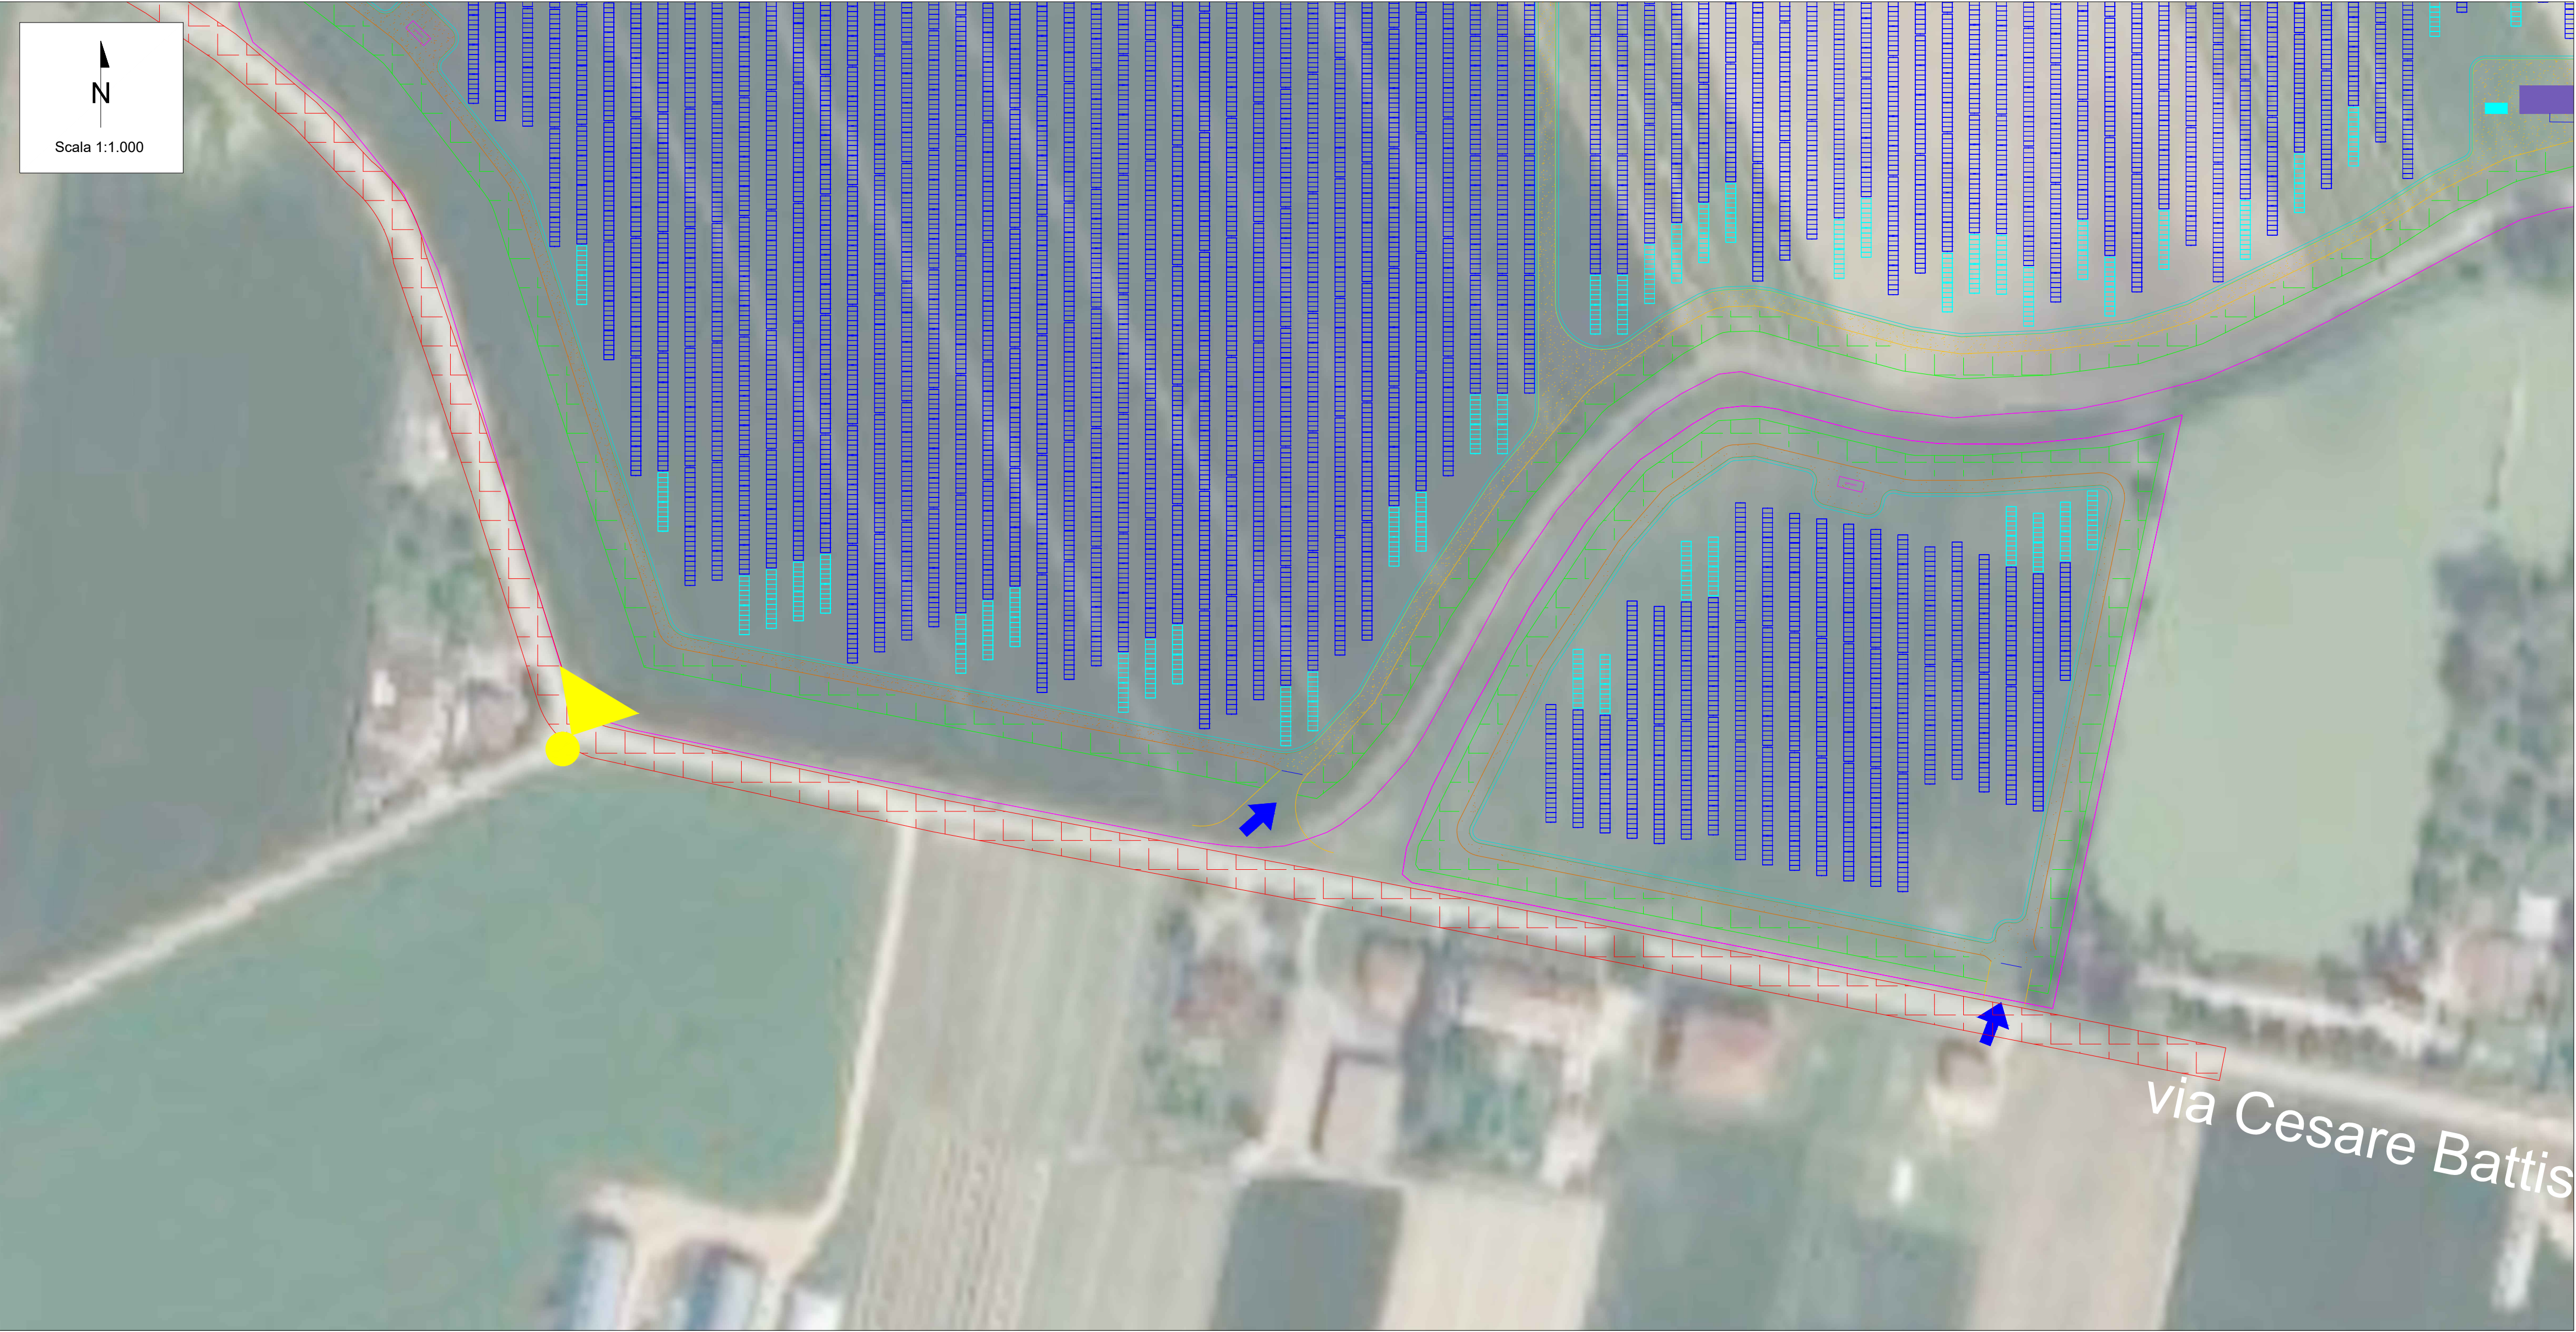

LEGENDA

Area lorda di impianto

Recinzione

Accesso

Fascia di mitigazione (5 m)

Strutture 1x24

Strutture 1x12

T.U. 3300 kVA

T.U. 3000 kVA

T.U. 2400 kVA

Cabina SCADA

Cabina di Consegna

Area O&M

Viabilità interna

Viabilità interna di servizio

Area di sezionamento

Container ISO 20' per deposito materiale

Cunette disperdenti

via Cesare Battistini

View Point

ANTE OPERAM




POST OPERAM



00	11/05/2026	Emissione definitiva	S.De Marco	F.Trovati	L.Spaccino
REV.	DATE	DESCRIPTION	PREPARED	CHECKED	APPROVED
CONTRACTOR'S LOGO		PROJECT: Impianto agrivoltaico avanzato denominato "Voghiera PV 001" di potenza pari a 24,54 MW _p e relative opere di connessione alla RTN nel Comune di Voghiera (FE) e Ferrara (FE) "Voghiera PV 001"			
		FILE NAME: VOG-PV001-T36_00_PLANIMETRIA STATO DI FATTO E DI PROGETTO.DWG			
CLIENT'S LOGO		CLASSIFICATION:			
		FORMAT:		SCALE:	PLOT SCALE:
iCube Development 16 s.r.l.		Company		A1	VARIE
		TITLE:		1:1	SHEET:
				2 di 5	
		Planimetria stato di fatto e di progetto			
VALIDATED BY		UTILIZATION SCOPE:		CLIENT CODE	
VERIFIED BY		Emissione per procedimento di P.A. U.R. ai sensi dell'art. 27bis D.Lgs. 152/2006		VOG-PV001-T36_00	
COLLABORATORS					
Questo documento è di proprietà di iCube Development 16 s.r.l. È severamente vietato riprodurre questo documento, in tutto o in parte, e fornire ad altri qualsiasi informazione correlata senza il previo consenso scritto di iCube Development 16 s.r.l.					

PLANIMETRIA DI DETTAGLIO DELL'ACCESSO DA VIA CESARE BATTISTINI

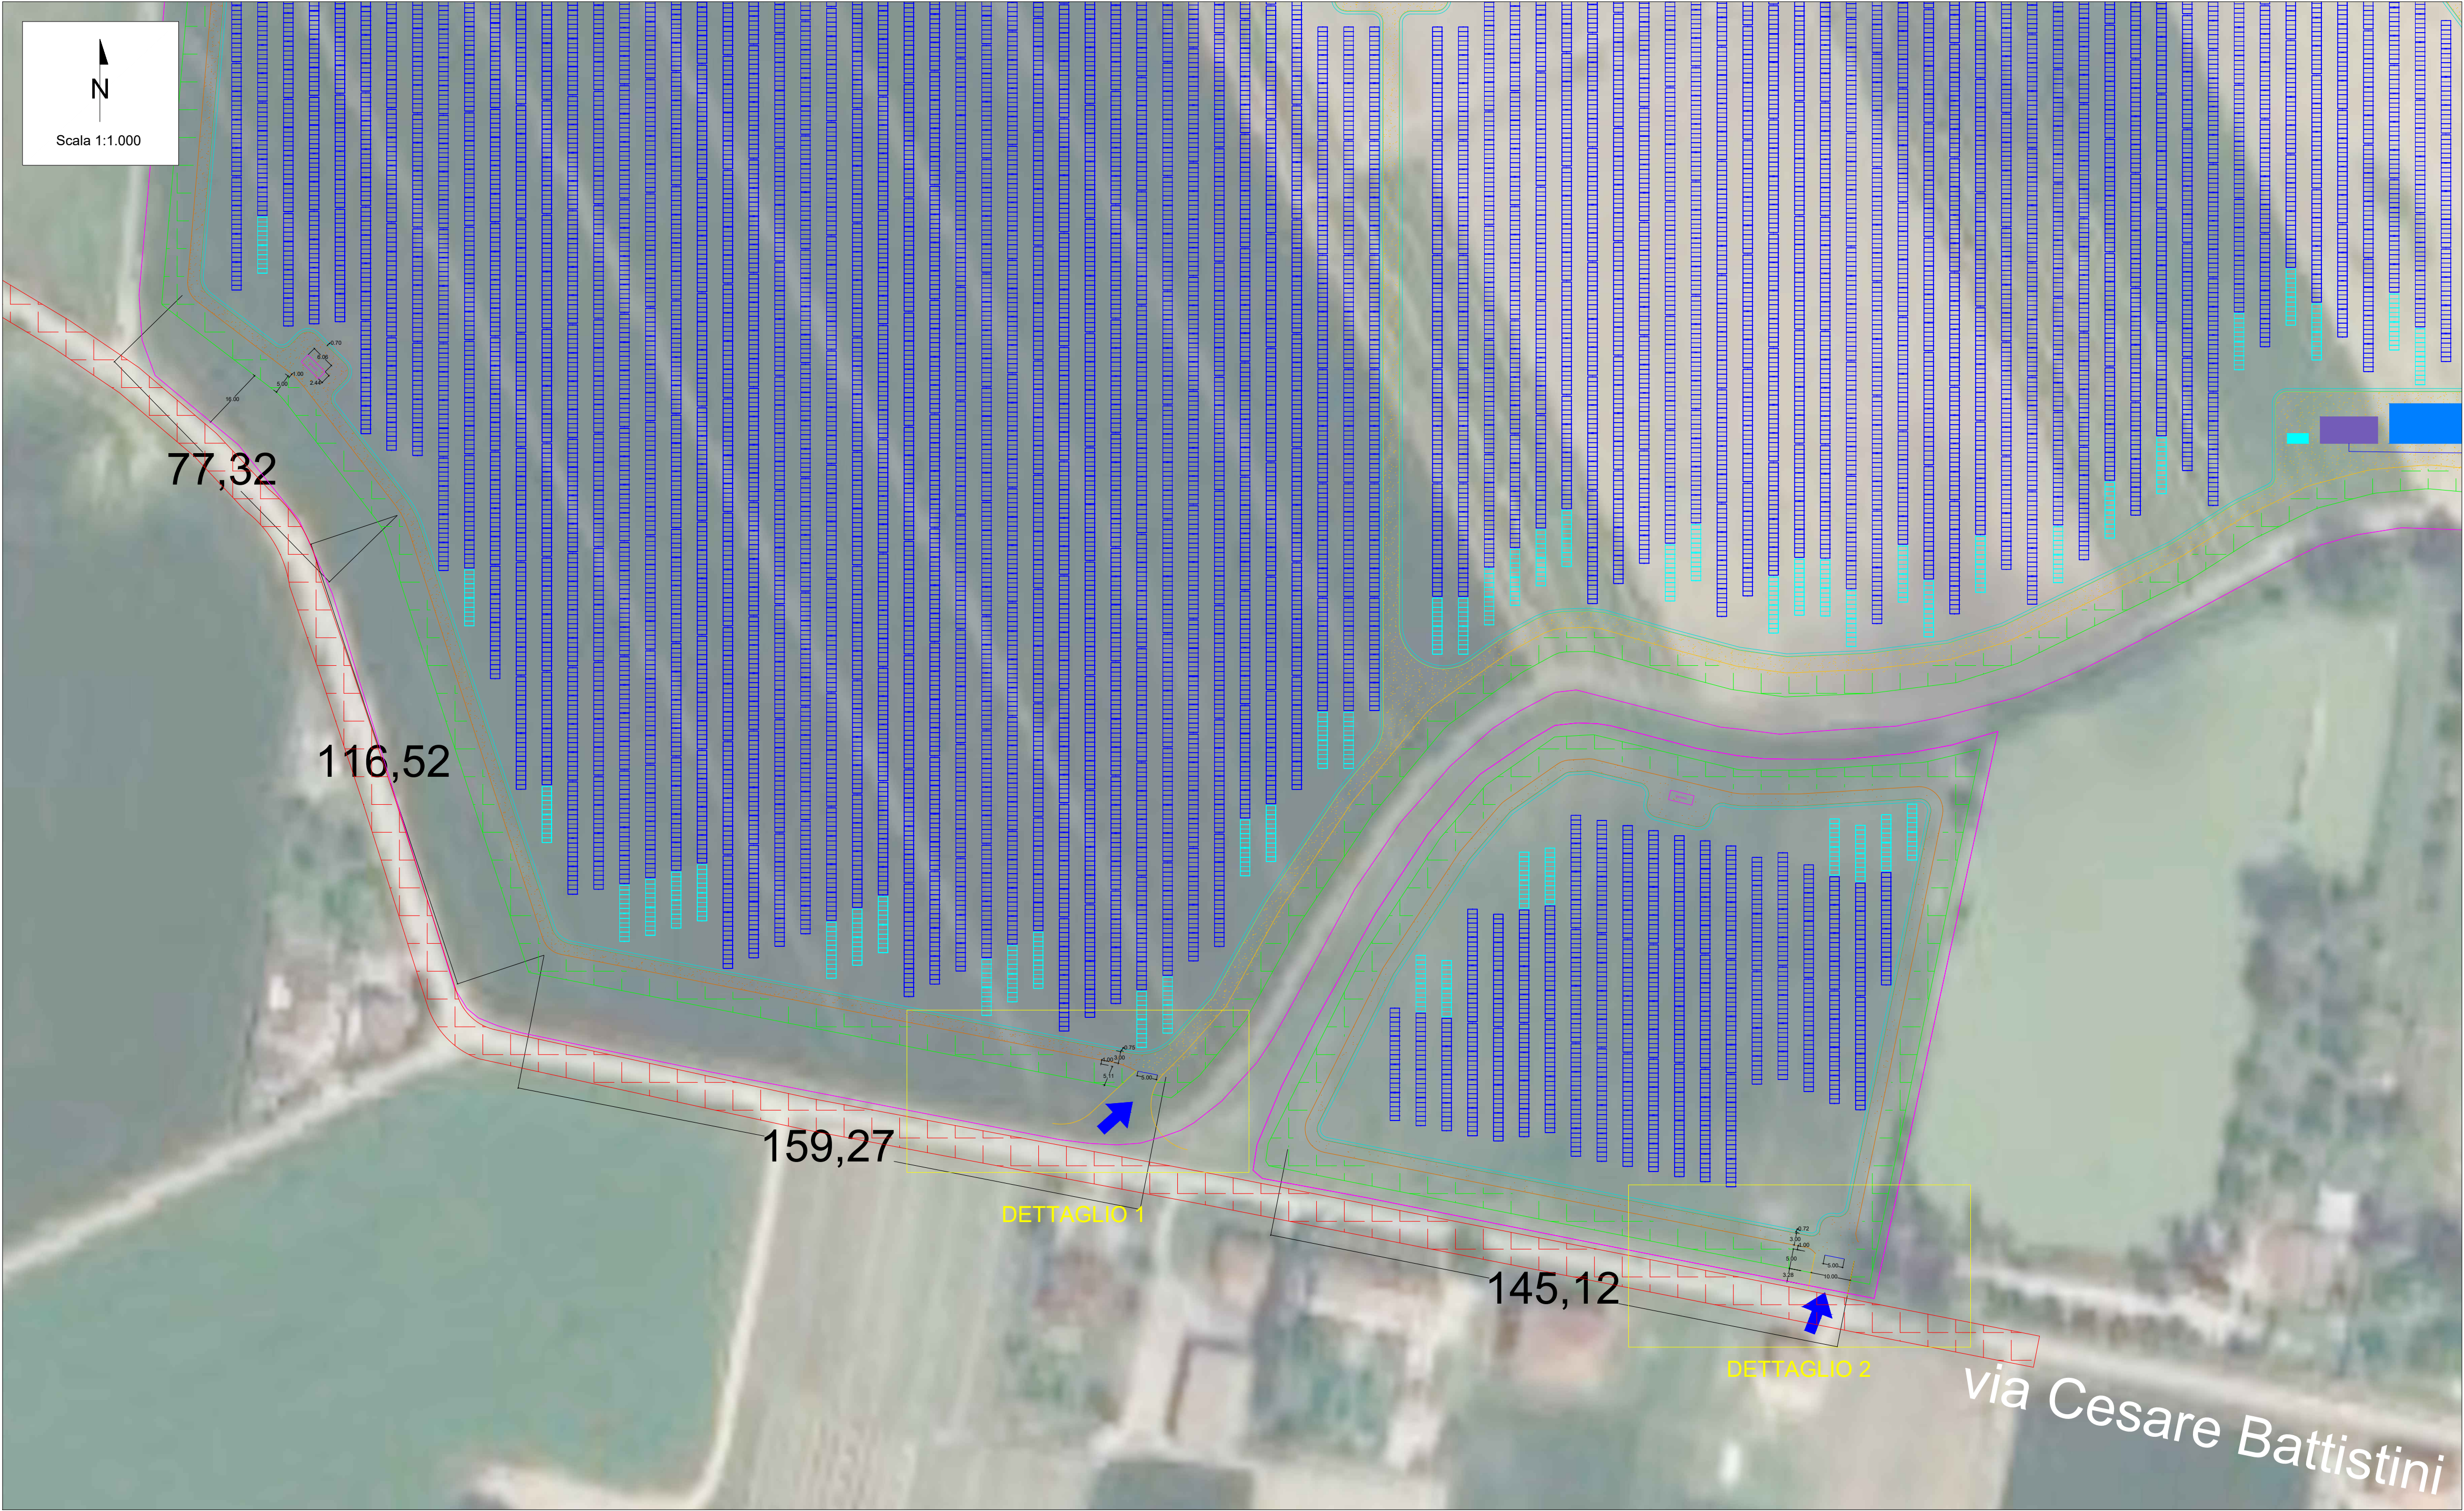

LEGENDA

Area lorda di impianto

Recinzione

Accesso

Fascia di mitigazione (5 m)

Strutture 1x24

Strutture 1x12

T.U. 3300 kVA

T.U. 3000 kVA

T.U. 2400 kVA

Cabina SCADA

Cabina di Consegna

Area O&M

Viabilità interna



Viabilità interna di servizio

Area di sezionamento

Container ISO 20' per deposito materiale

Cunette disperdenti

via Cesare Battistini

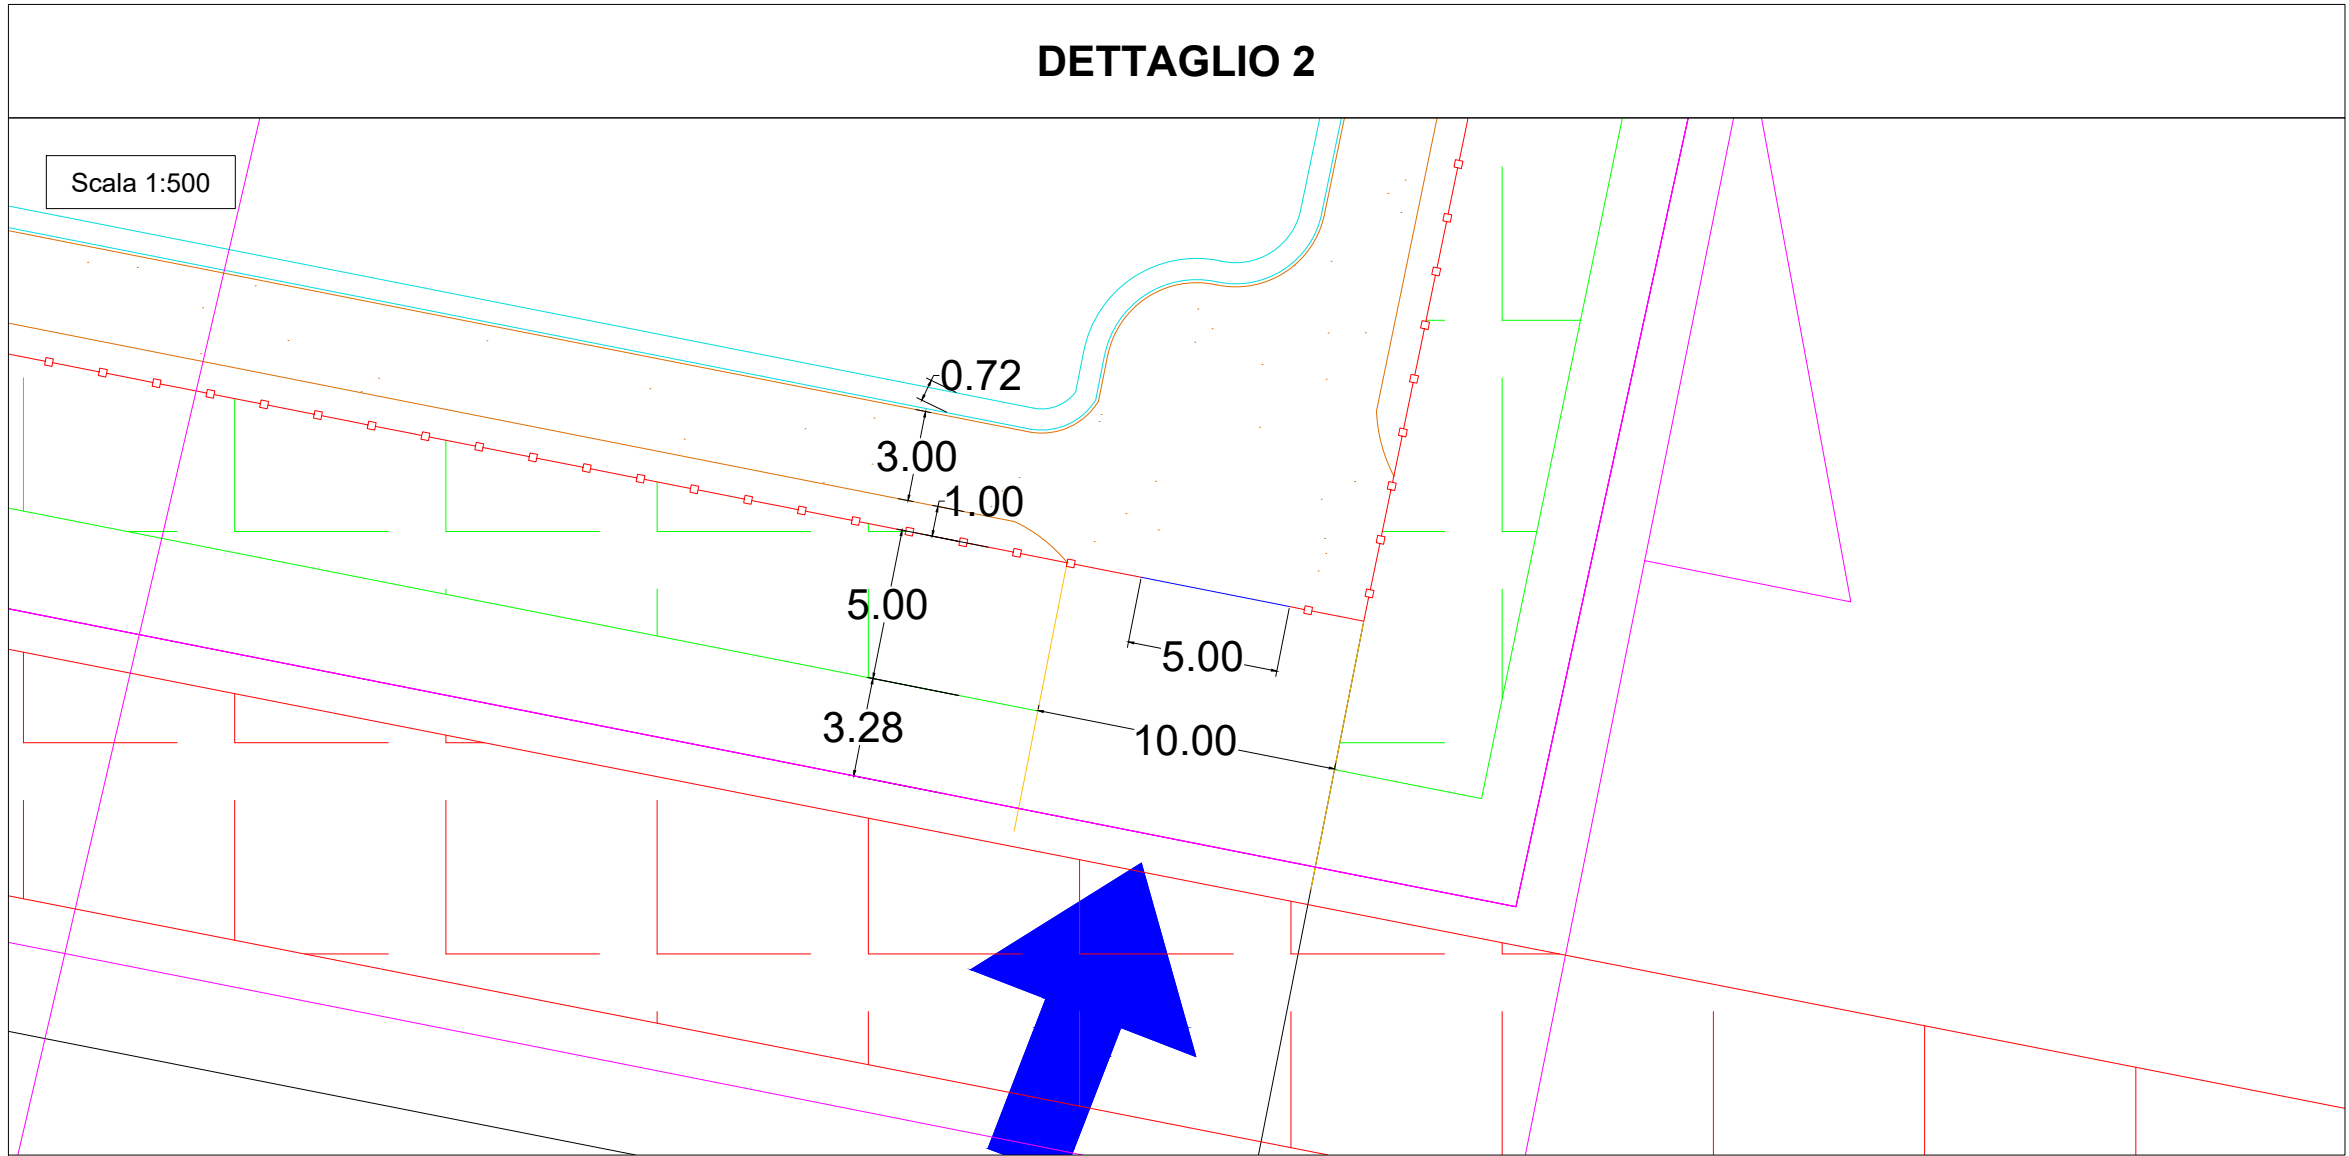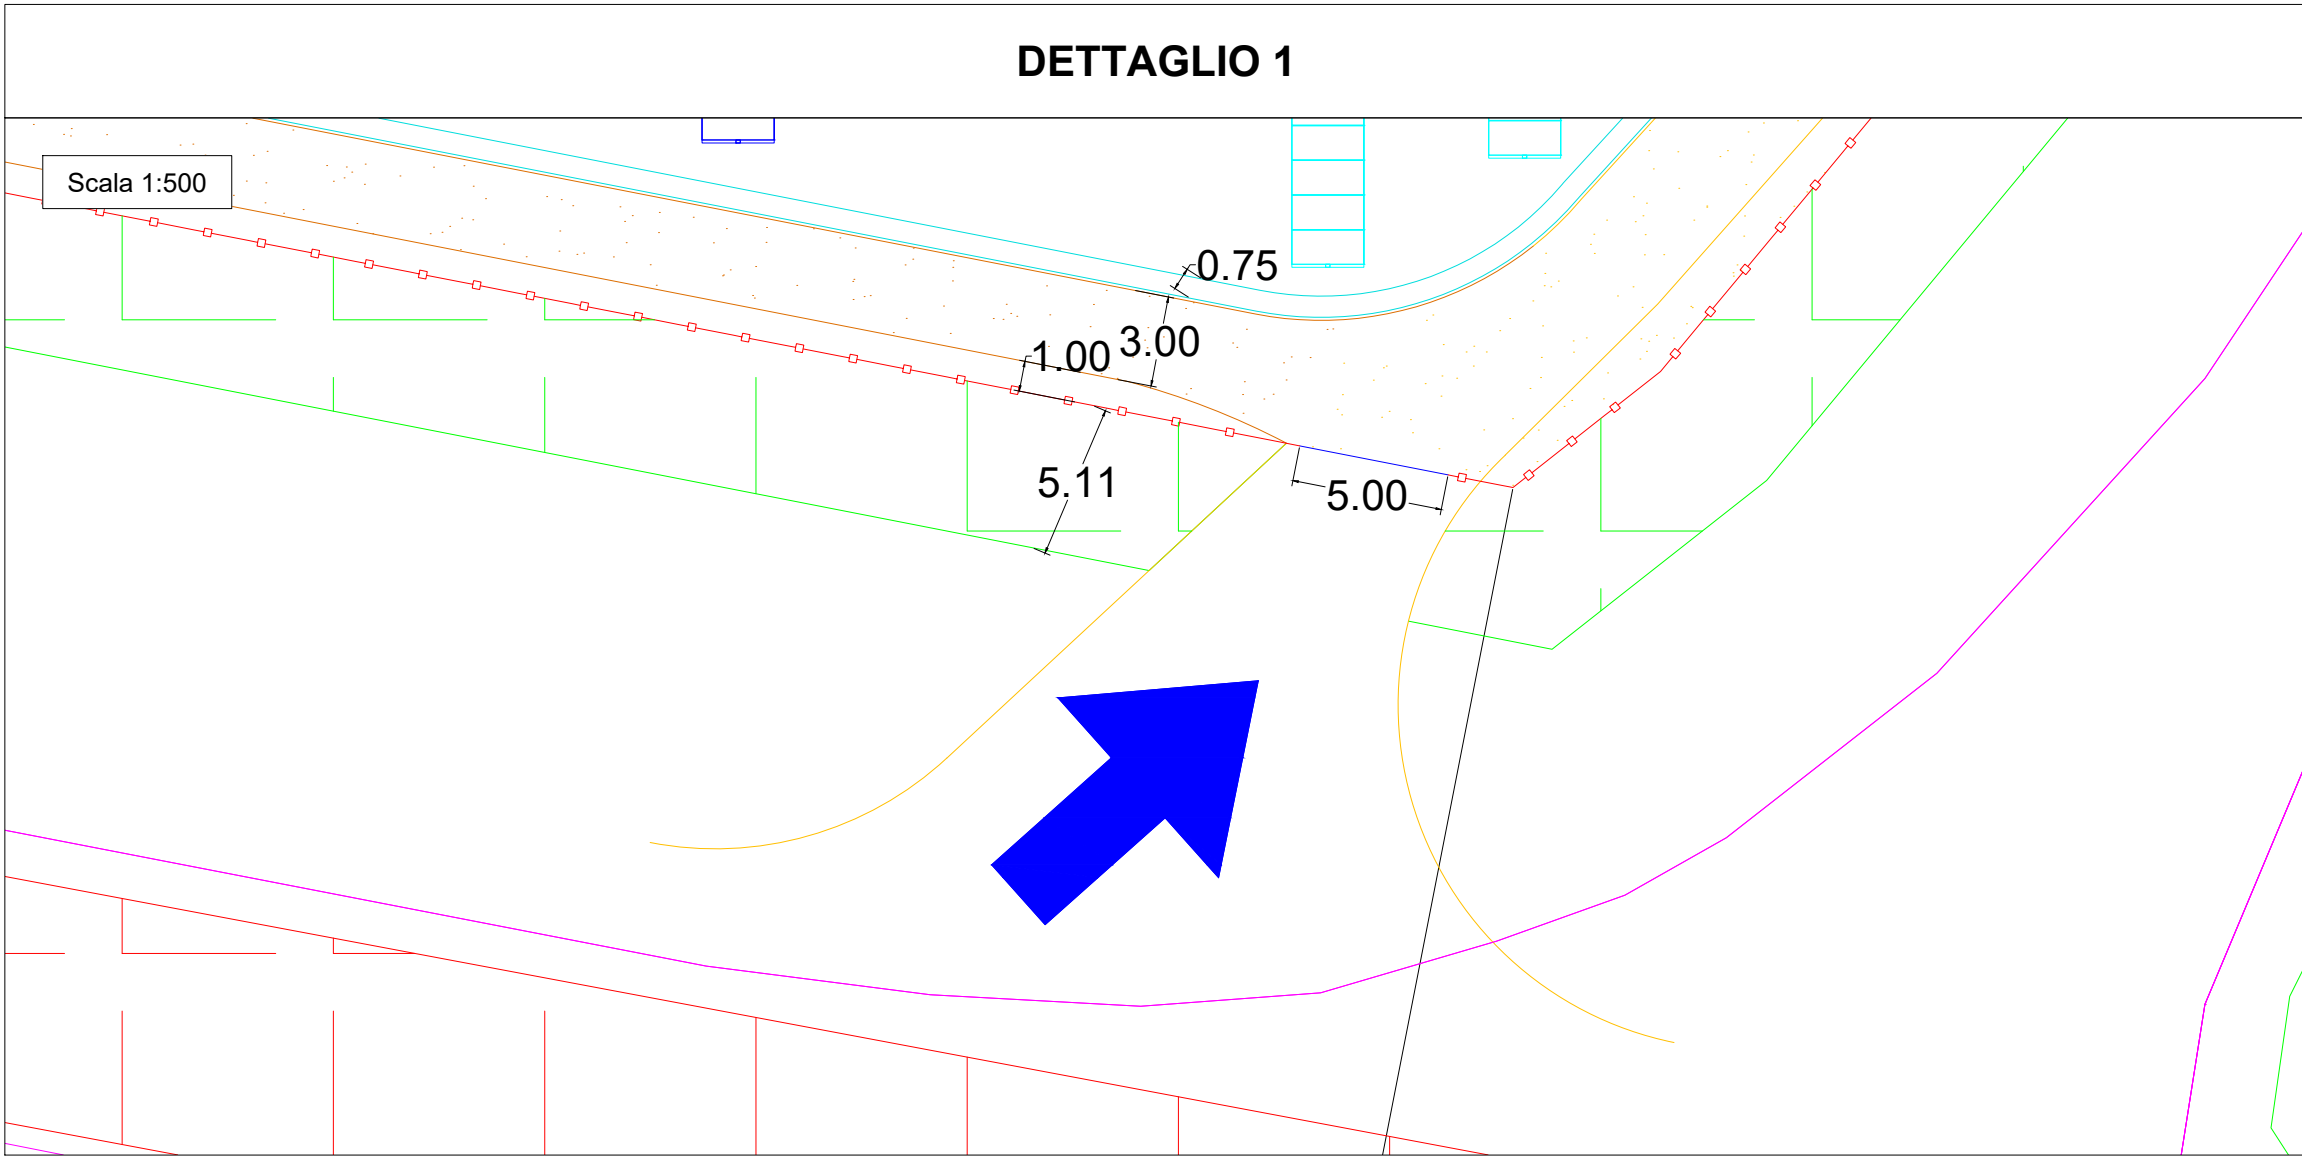


00	11/05/2026	Emissione definitiva	S.De Marco	F.Trovati	L.Spaccino
REV.	DATE	DESCRIPTION	PREPARED	CHECKED	APPROVED
CONTRACTOR'S LOGO		PROJECT: Impianto agrivoltaico avanzato denominato "Voghiera PV 001" di potenza pari a 24,54 MW _p e relative opere di connessione alla RTN nel Comune di Voghiera (FE) e Ferrara (FE) "Voghiera PV 001"			
CLIENT'S LOGO		FILE NAME: VOG-PV001-T36_00_PLANIMETRIA STATO DI FATTO E DI PROGETTO.DWG			
CLASSIFICATION:		FORMAT:	SCALE:	PLOT SCALE:	SHEET:
Company		A1	VARIE	1:1	3 di
TITLE:		Planimetria stato di fatto e di progetto			
UTILIZATION SCOPE:		CLIENT CODE			
Emissione per procedimento di P.A./U.R. ai sensi dell'art. 27bis D.Lgs. 152/2006		VOG-PV001-T36_00			
Questo documento è di proprietà di iCube Development 16 s.r.l. È severamente vietato riprodurre questo documento, in tutto o in parte, e fornire ad altri qualsiasi informazione contenuta senza il previo consenso scritto di iCube Development 16 s.r.l.					


PLANIMETRIA DI DETTAGLIO DELL'ACCESSO DA VIA CESARE BATTISTINI



PROSPETTO 1-1

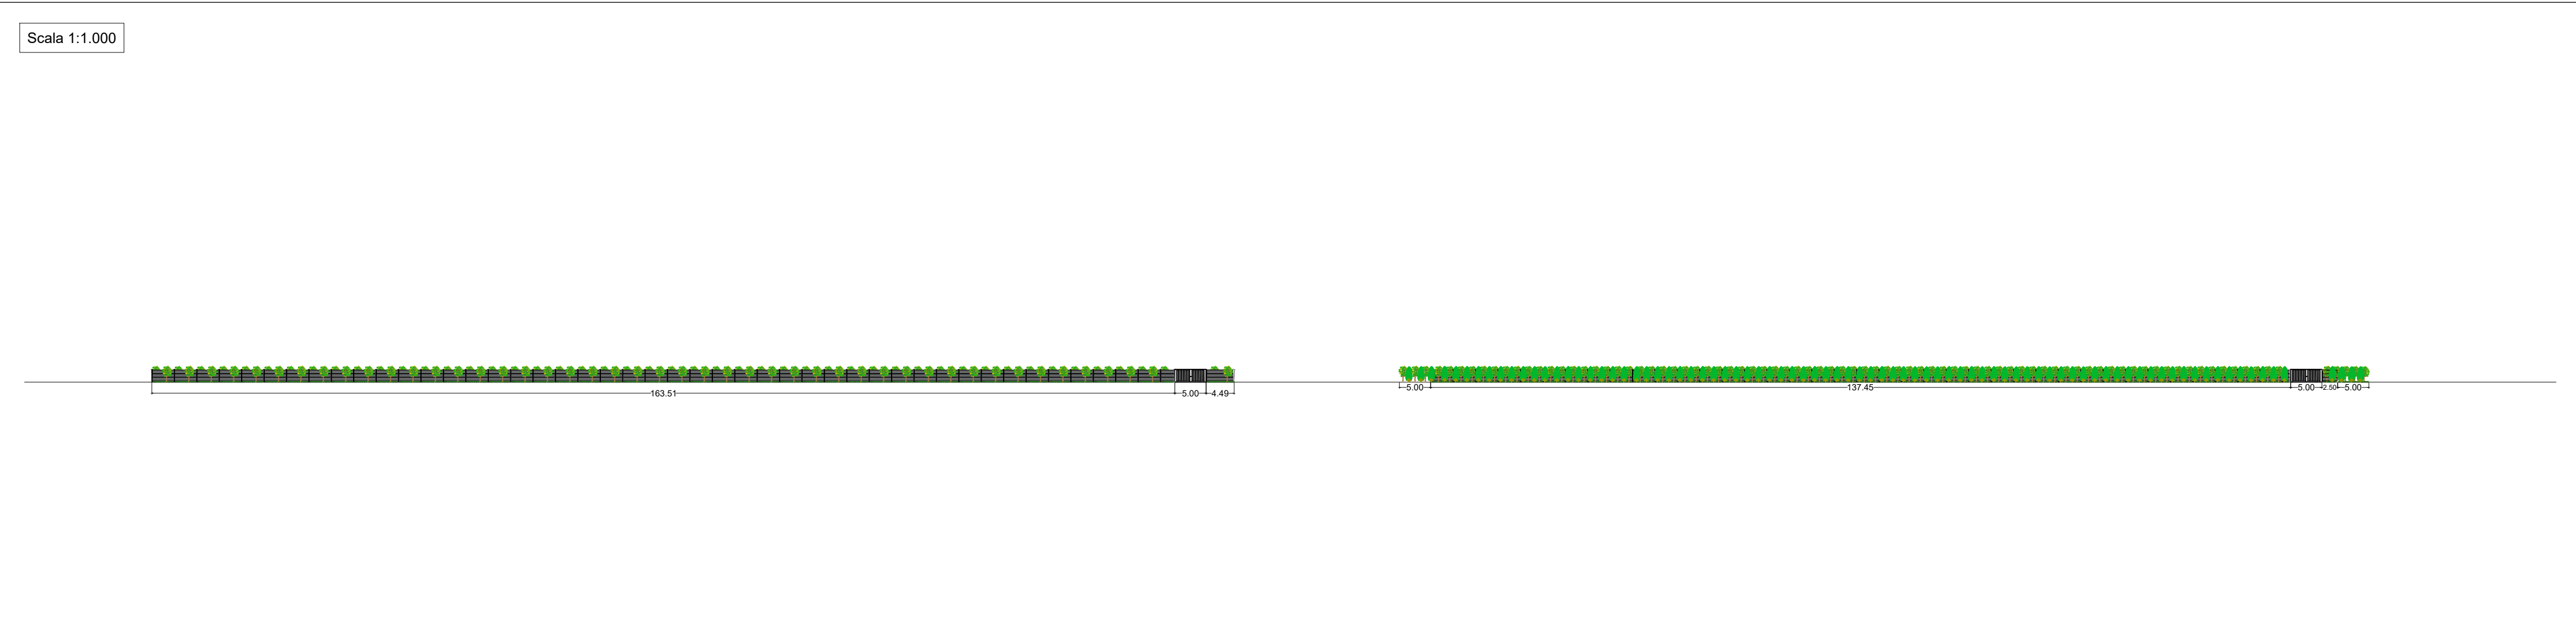


SEZIONE 2-2

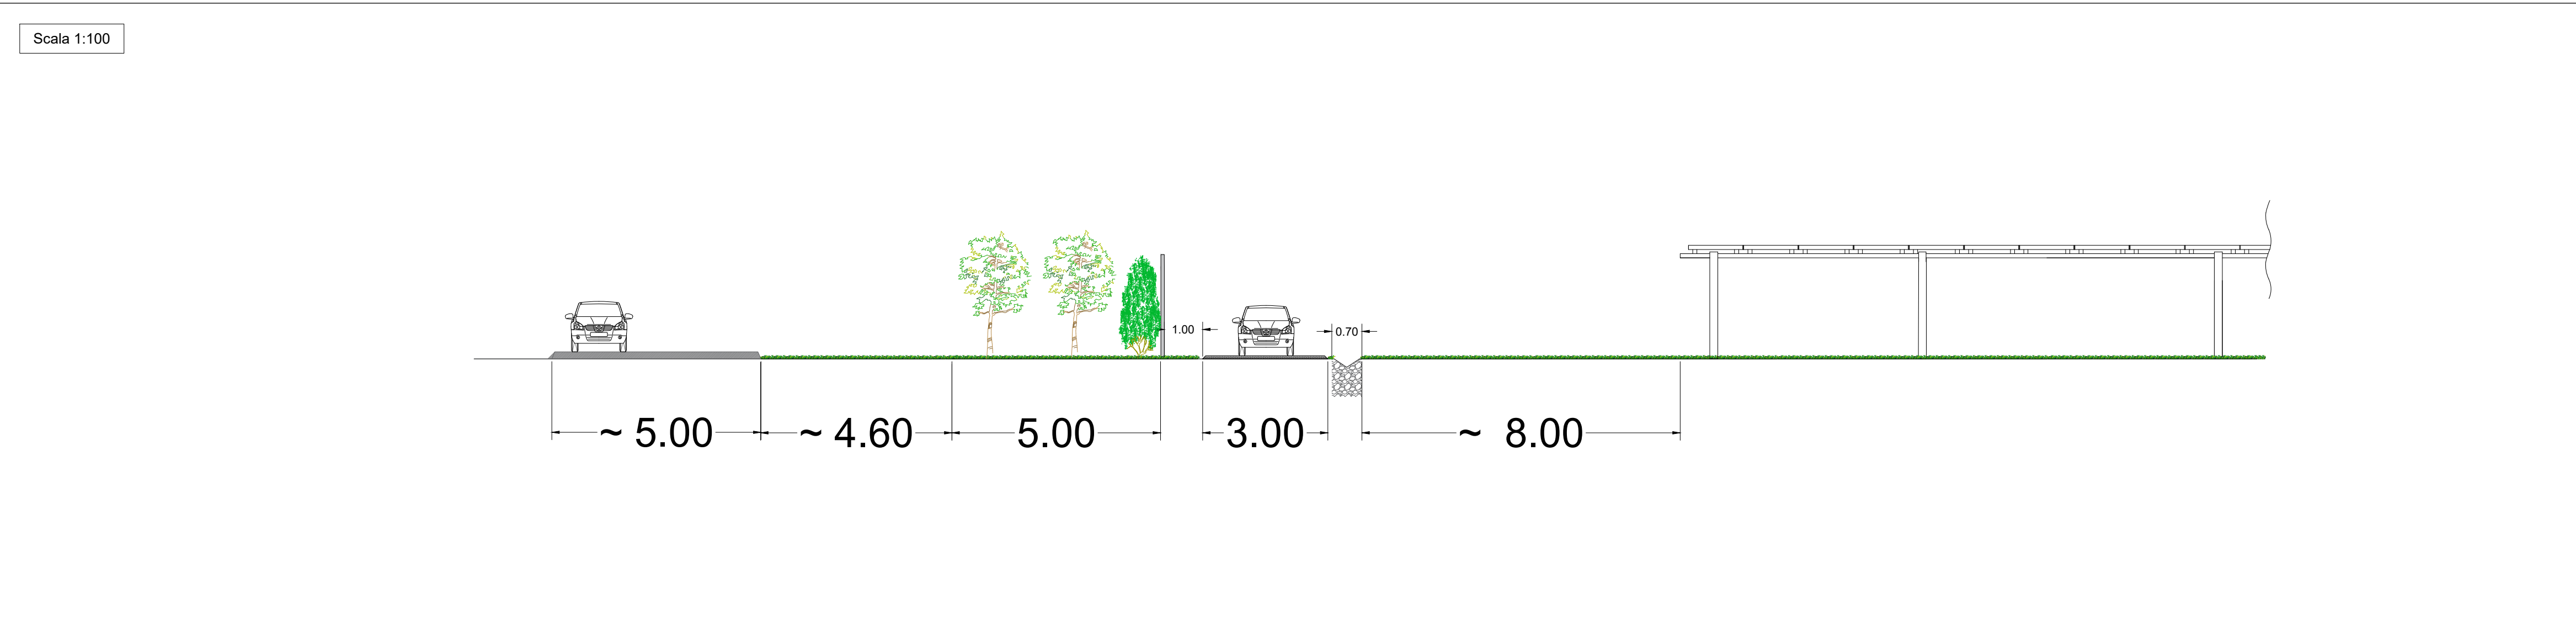

LEGENDA

- Area lorda di impianto
- Recinzione
- Accesso
- Fascia di mitigazione (5 m)
- Strutture 1x24
- Strutture 1x12
- T.U. 3300 kVA
- T.U. 3000 kVA
- T.U. 2400 kVA
- Cabina SCADA
- Cabina di Consegna
- Area O&M
- Viabilità interna
- Viabilità interna di servizio
- Area di sezionamento
- Container ISO 20' per deposito materiale
- Cunette disperdenti
- via Cesare Battistini

TIPOLOGICO CANCELLO DI IMPIANTO

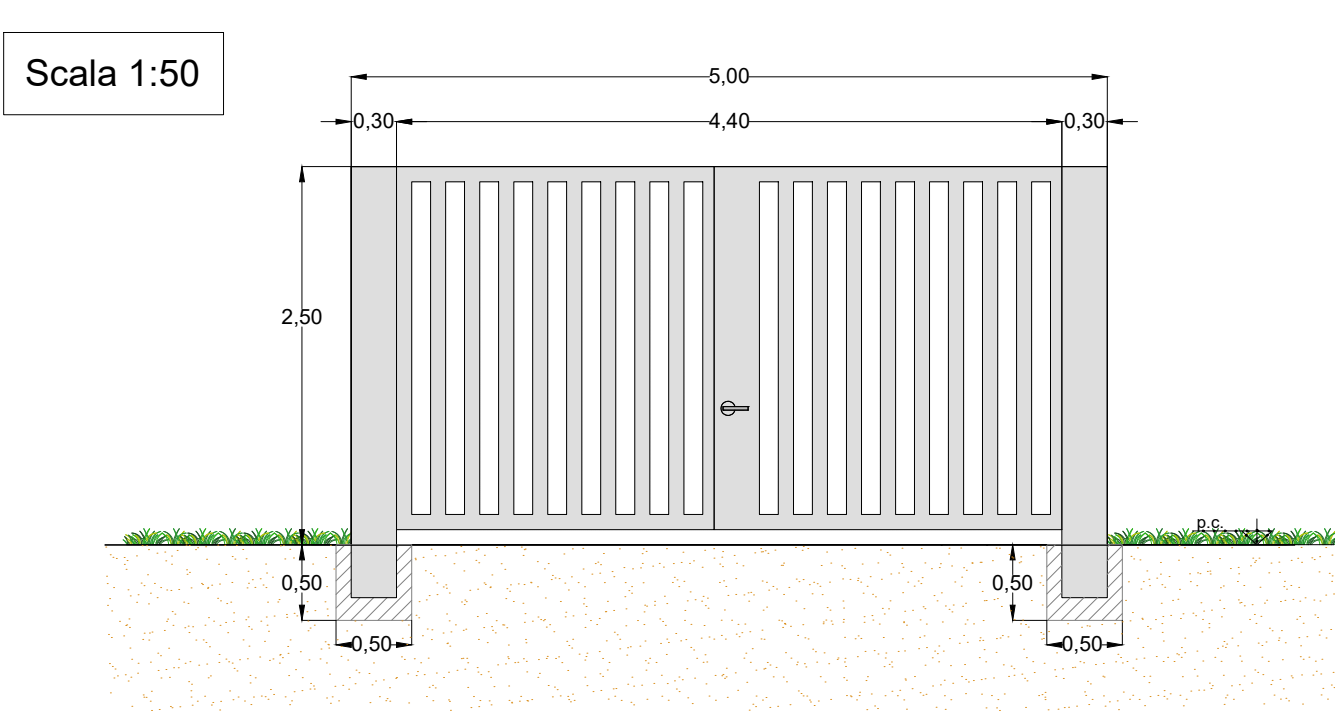

00	11/05/2026	Emissione definitiva	S.De Marco	F.Trovati	L.Spaccino
REV.	DATE	DESCRIPTION	PREPARED	CHECKED	APPROVED
CONTRACTOR'S LOGO		PROJECT: Impianto agrivoltaico avanzato denominato "Voghiera PV 001" di potenza pari a 24,54 MW _p e relative opere di connessione alla RTN nel Comune di Voghiera (FE) e Ferrara (FE) "Voghiera PV 001"			
CLIENT'S LOGO		FILE NAME: VOG-PV001-T36_00_PLANIMETRIA STATO DI FATTO E DI PROGETTO.DWG			
CLASSIFICATION:		FORMAT:	SCALE:	PLOT SCALE:	SHEET:
Company		A1	VARIE	1:1	4 di 5
TITLE:		Planimetria stato di fatto e di progetto			
VALIDATED BY		UTILIZATION SCOPE:		CLIENT CODE	
VERIFIED BY		Emissione per Procedimento di P.A.U.R ai sensi dell'art. 27bis D.Lgs. 152/2006		VOG-PV001-T36_00	
COLLABORATORS					
Questo documento è di proprietà di iCube Development 16 s.r.l. È severamente vietato riprodurre questo documento, in tutto o in parte, e fornire ad altri qualsiasi informazione contenuta senza il previo consenso scritto di iCube Development 16 s.r.l.					

PLANIMETRIA CON INDICAZIONI DELLE FASCE DI RISPETTO STRADALI



LEGENDA

- Area lorda di impianto
- Recinzione
- Accesso
- Fascia di mitigazione (5 m)
- Strutture 1x24
- Strutture 1x12
- T.U. 3300 kVA
- T.U. 3000 kVA
- T.U. 2400 kVA
- Cabina SCADA
- Cabina di Consegna
- Area O&M
- Viabilità interna
- Viabilità interna di servizio
- Area di sezionamento
- Container ISO 20' per deposito materiale
- Cunette disperdenti

Fasce di rispetto fuori dai centri abitati
Art.26 del D.Lgs. 495/1992

2. Fuori dai centri abitati, come delimitati ai sensi dell'articolo 4 del codice, le distanze dal confine stradale, da rispettare nelle nuove costruzioni, nelle ricostruzioni conseguenti a demolizioni integrali o negli ampliamenti fronteggianti le strade, non possono essere inferiori a:

d) 20 m per le strade di tipo F, ed eccezione delle "strade vicinali" come definite dall'articolo 3, comma 1, n. 52 del codice;

4. Le distanze dal confine stradale, fuori dai centri abitati, da rispettare nella costruzione o ricostruzione di muri di cinta, di qualsiasi natura e consistenza, lateralmente alle strade, non possono essere inferiori a:

b) 3 m per le strade di tipo C, F

00	11/05/2026	Emissione definitiva	S.De Marco	F.Trovati	L.Spaccino
REV.	DATE	DESCRIPTION	PREPARED	CHECKED	APPROVED
CONTRACTOR'S LOGO		PROJECT: Impianto agrivoltaico avanzato denominato "Voghiera PV 001" di potenza pari a 24,54 MW _p e relative opere di connessione alla RTN nel Comune di Voghiera (FE) e Ferrara (FE) "Voghiera PV 001"			
CLIENT'S LOGO		FILE NAME: VOG-PV001-T36_00_PLANIMETRIA STATO DI FATTO E DI PROGETTO.DWG			
		CLASSIFICATION:	FORMAT:	SCALE:	PLOT SCALE:
		Company	A1	1:1.000	1:1
VALIDATED BY:		TITLE:			
		Planimetria stato di fatto e di progetto			
VERIFIED BY:	UTILIZATION SCOPE:		CLIENT CODE		
COLLABORATORS	Emissione per procedimento di P.A. U.R. ai sensi dell'art. 27bis D.Lgs. 152/2006		VOG-PV001-T36_00		
Questo documento è di proprietà di iCube Development 16 s.r.l. È severamente vietato riprodurre questo documento, in tutto o in parte, e fornire ad altri qualsiasi informazione contenuta senza il previo consenso scritto di iCube Development 16 s.r.l.					