
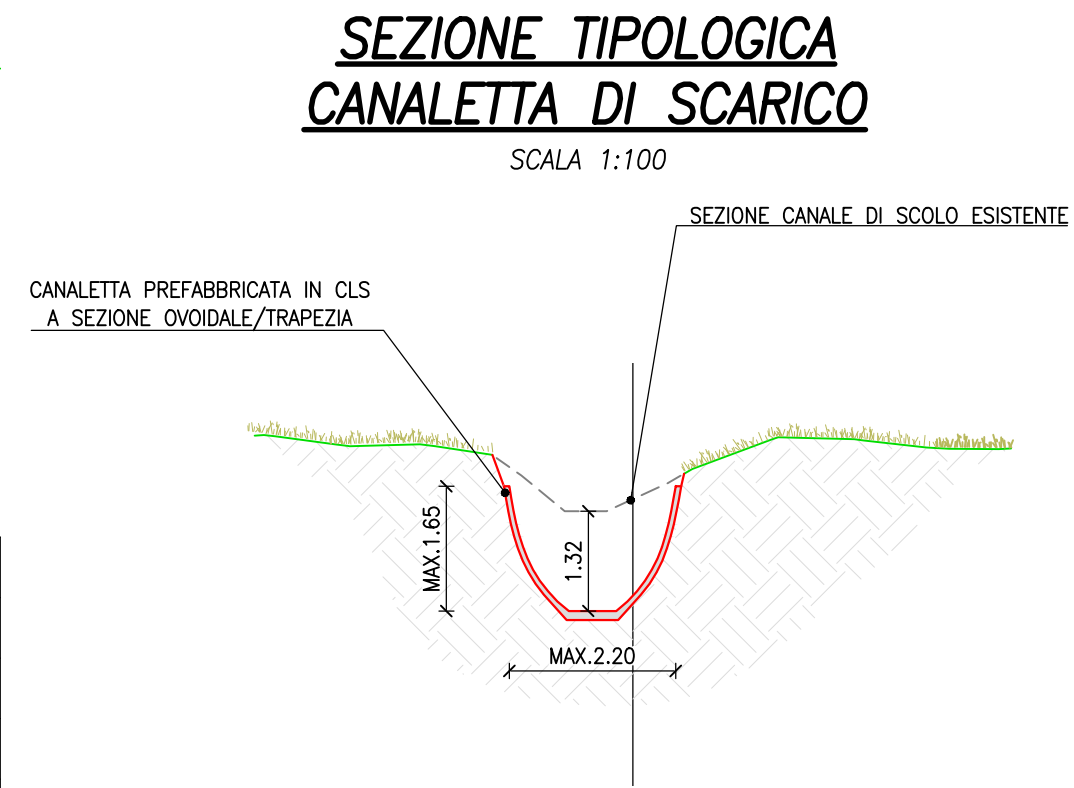
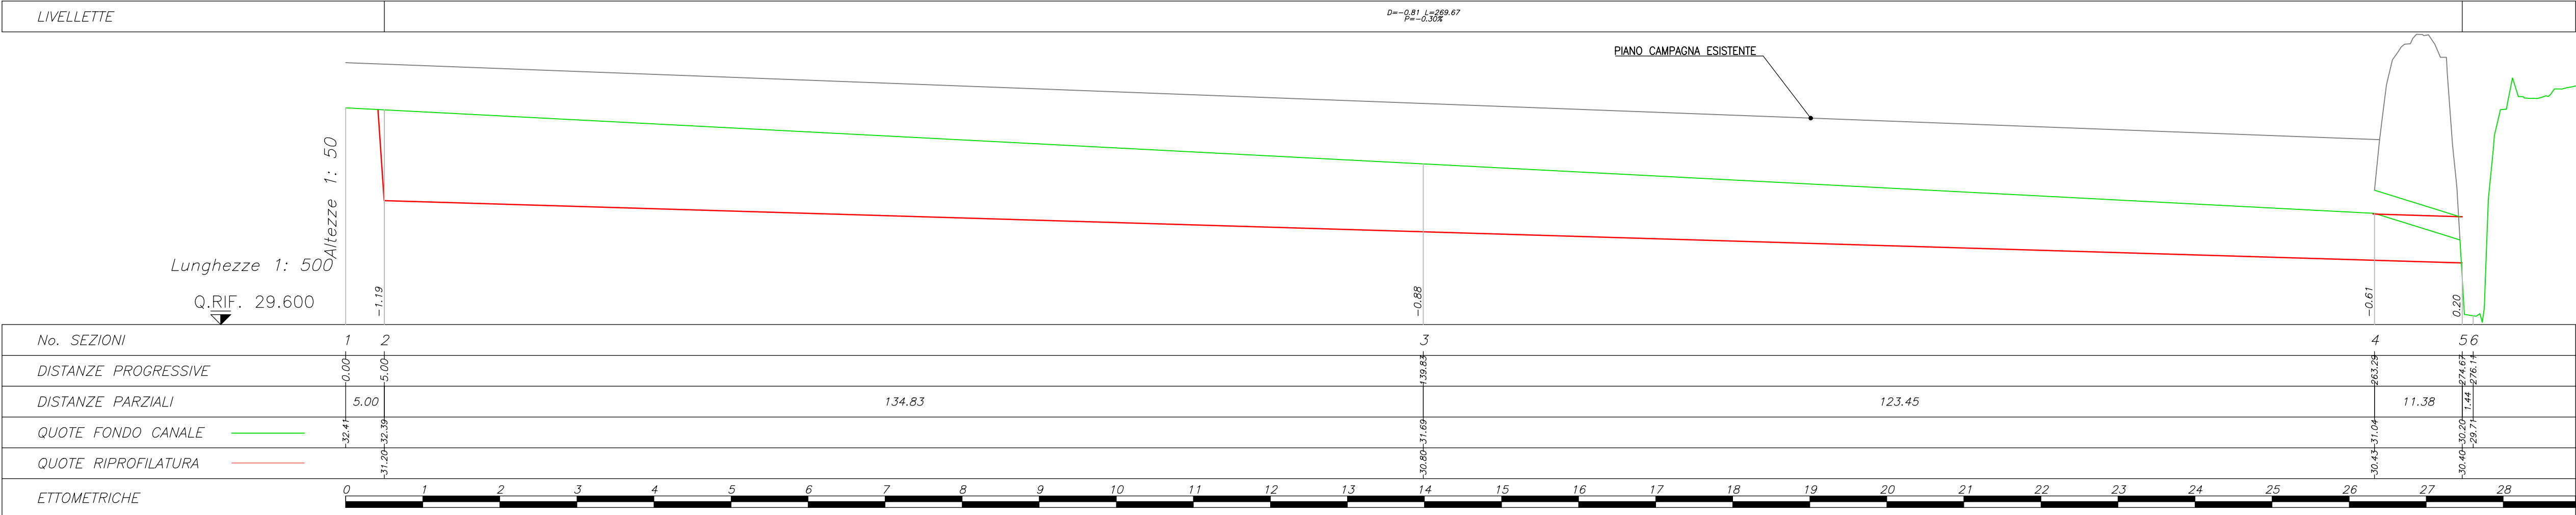


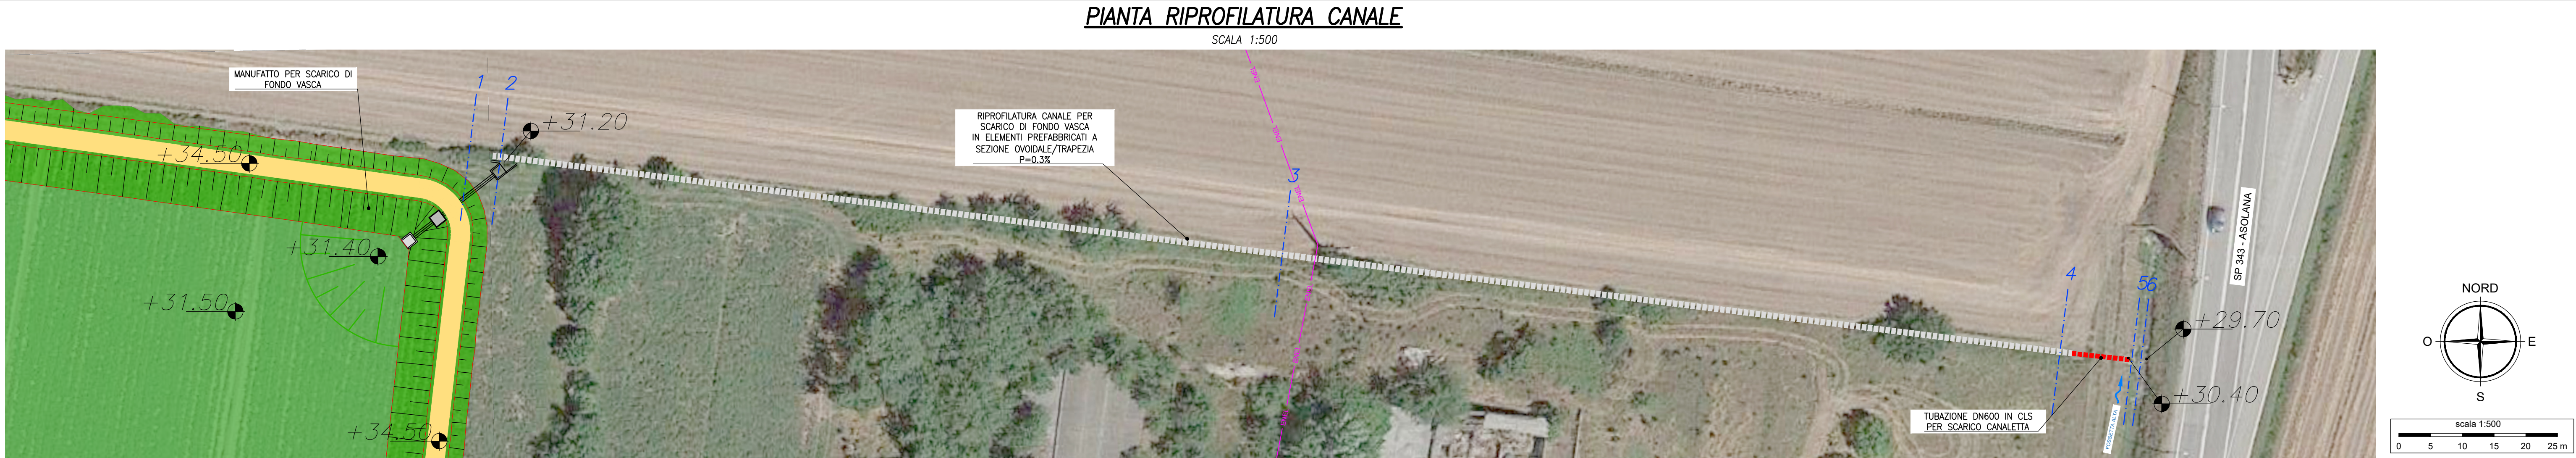

Consorzio Bonifica Parmense

PROGETTO DI FATTIBILITA' TECNICO ECONOMICA
REALIZZAZIONE CASSA DI ESPANSIONE SUL CANALE FOSSETTA ALTA – Località S.Polo, Comune di Torrile (Pr)

DICEMBRE 2025

	NOME	FIRMA	DATA
REDAZIONE	L. Filippucci		
VERIFICA	S. Croci		
APPROVAZIONE	S. Croci		
CAPOGRUPPO ATI:	MANDANTE:		
ETATEC		apave	
STUDIO PAOLETTI		Certification ISO 9001	
ETATEC STUDIO PAOLETTI S.r.l. – SOCIETA' DI INGEGNERIA		Studio Associato di Geologia Spada	
Via Bassini, 23 – 20133 MILANO (IT) – Tel.+39 02 26681264		etatec@etatec.it – etatec@pec.etatec.it – www.etatec.it	

TITOLO		PLANIMETRIA E PROFILO RIPROFILATURA CANALE DI SCARICO	
Revisioni	N°	Descrizione	Data
	1		
	2		
	3		
Numero elaborato	TIPOLOGIA	COMMESSA	DOCUMENTO
	PFTE	701-01	ATTI
			NUMERO
			D.06
			VARIE