


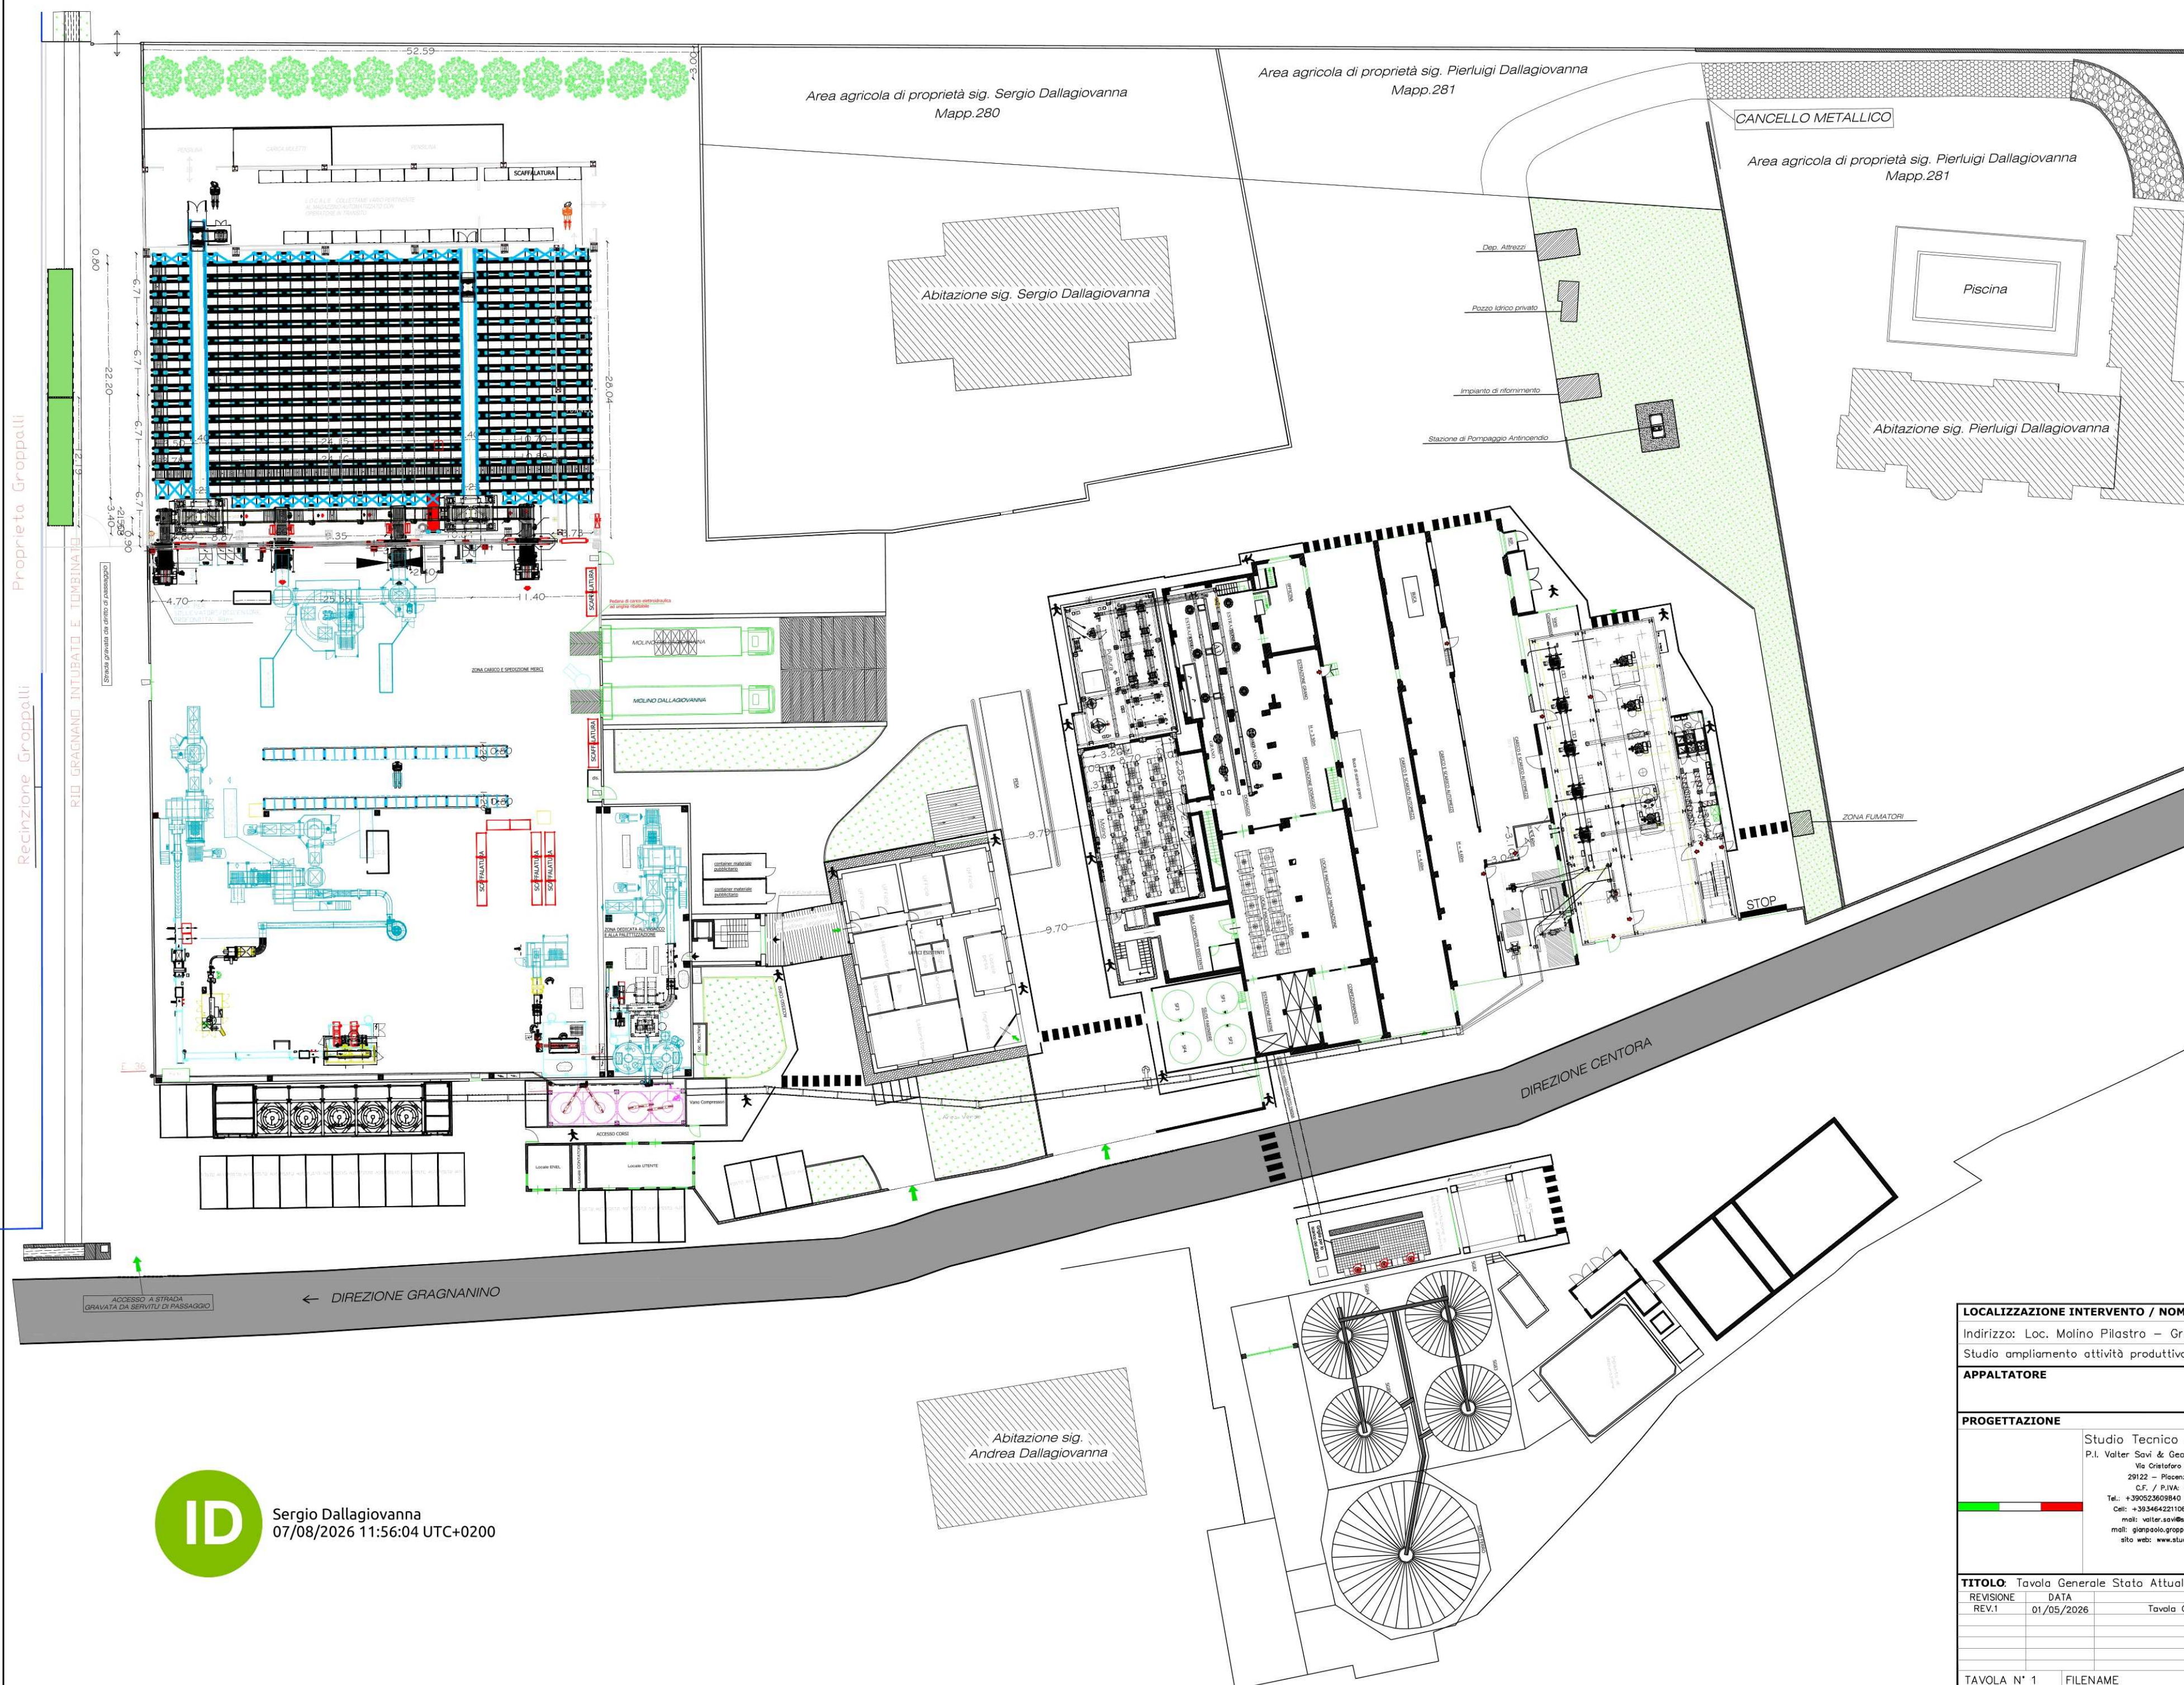

LOCALIZZAZIONE INTERVENTO / NOME PROGETTO	
	

Indirizzo: Loc. Molino Pilastro – Gragnano Trebbiese (PC)

Studio ampliamento attività produttiva MOLINO DALLAGIOVANNA GRV S.r.l.

APPALTATORE

timbro e firma
(per accettazione)

PROGETTAZIONE	
---------------	--

Studio Tecnico Associato S&G
P.I. Valter Savi & Geom. Gian Paolo Groppi
Via Cristoforo Colombo n°13
29122 - Piacenza (PC) - Italia
C.F. / P.IVA: 01298520337
Tel.: +390523609840 Fax: +390523644445
Cell.: +393464221106 / +393464221107
mail: valter.savi@studiosaviegroppi.it
mail: gianpaolo.groppi@studiosaviegroppi.it
sito web: www.studiosaviegroppi.com

firma e timbro
professionista

GEOM.	GIAN PAOLO GROPPI	R
P.L.	VALTER SAVI	R
GEOM.	MAURO LEO	R
GEOM.	LORENZO SILVA	C
P.L.	LORENZO SOZZI	C
GEOM.	FABIO SCAGLIA	C
GEOM.	MARCO ROMANO	C

TITOLO: Tavola Generale Stato Attuale

REVISIONE	DATA	OGGETTO
REV.1	01/05/2026	Tavola Generale Stato Attuale

REVIT	01/03/2020	Revised General State Budget

TAVOLA N° 1	FILENAME
-------------	----------

SCALA - 1:400