



BERLINESE - STRALCIO PLANIMETRICO
Scala 1:100

- Viabilità esistente
Future opere in c.a.

BERLINESE DI SOSTEGNO SCAVI
SVILUPPO IN ASSE: 44.00m
MICROPALI Ø139.7mm - INTERASSE 50cm
PERFORAZIONE L=12.00m - Nr.tot=87

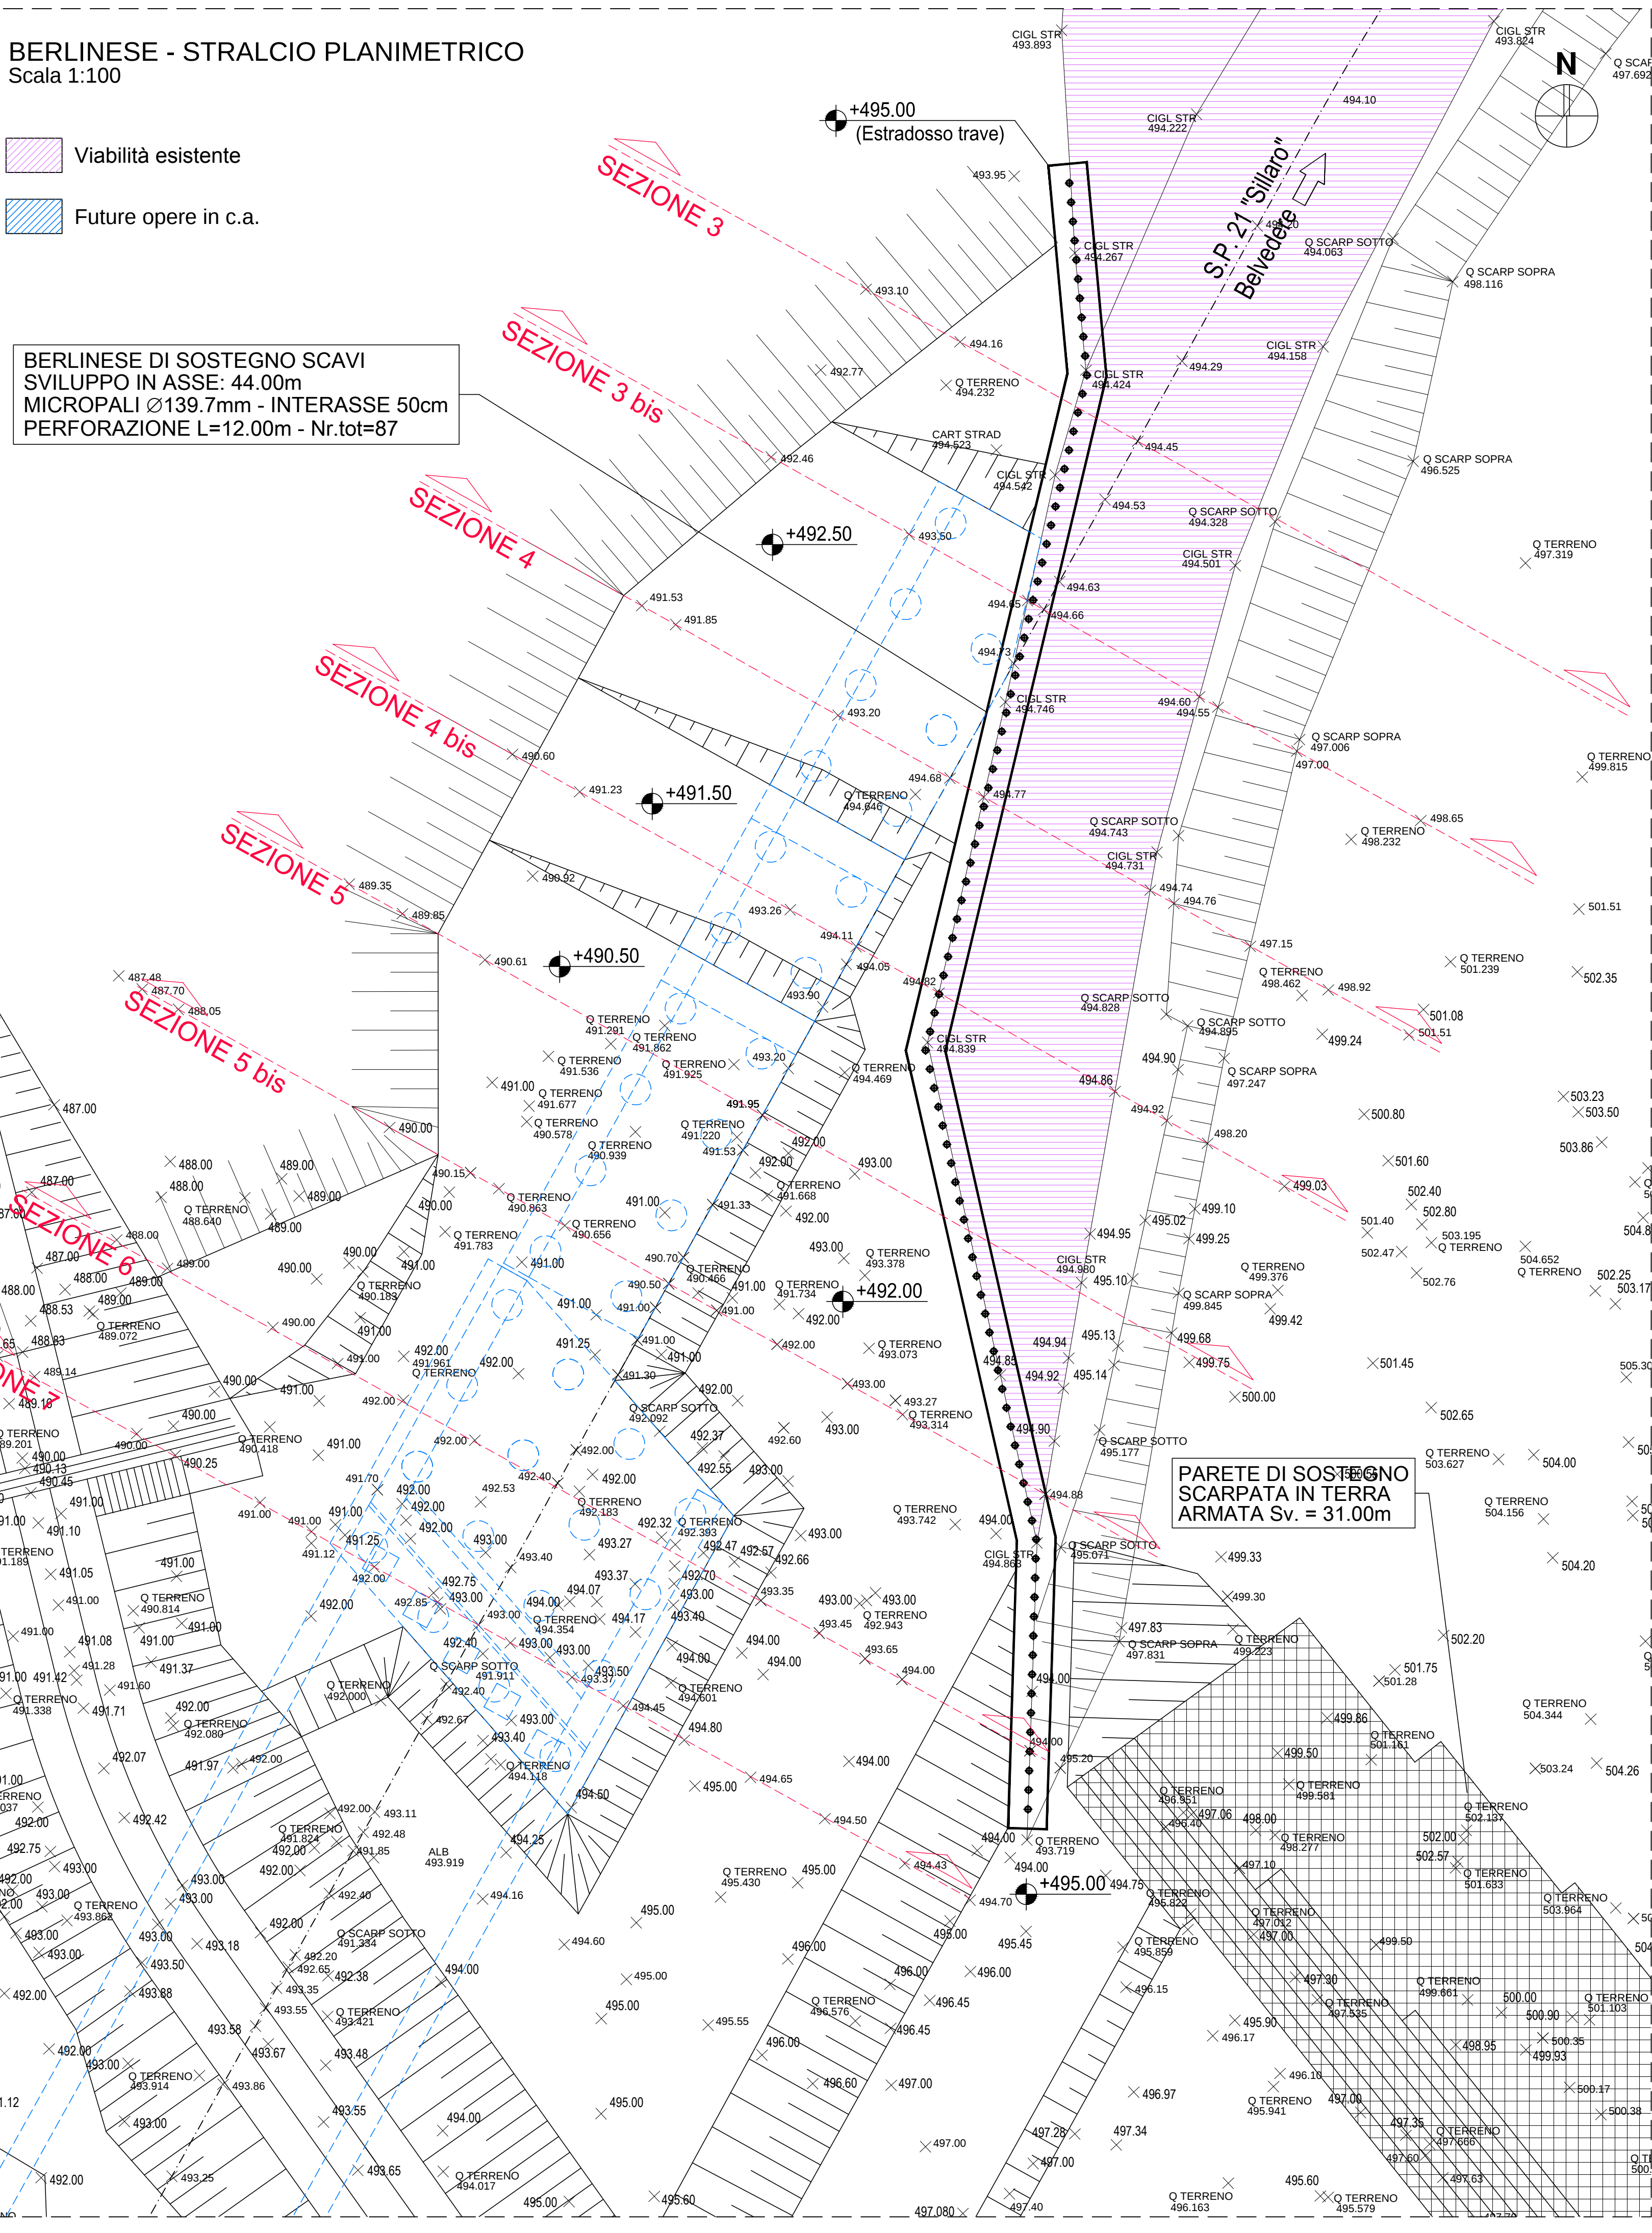


BERLINESE - PROSPETTO LATO VALLE (Sviluppo in asse)
Scala 1:100

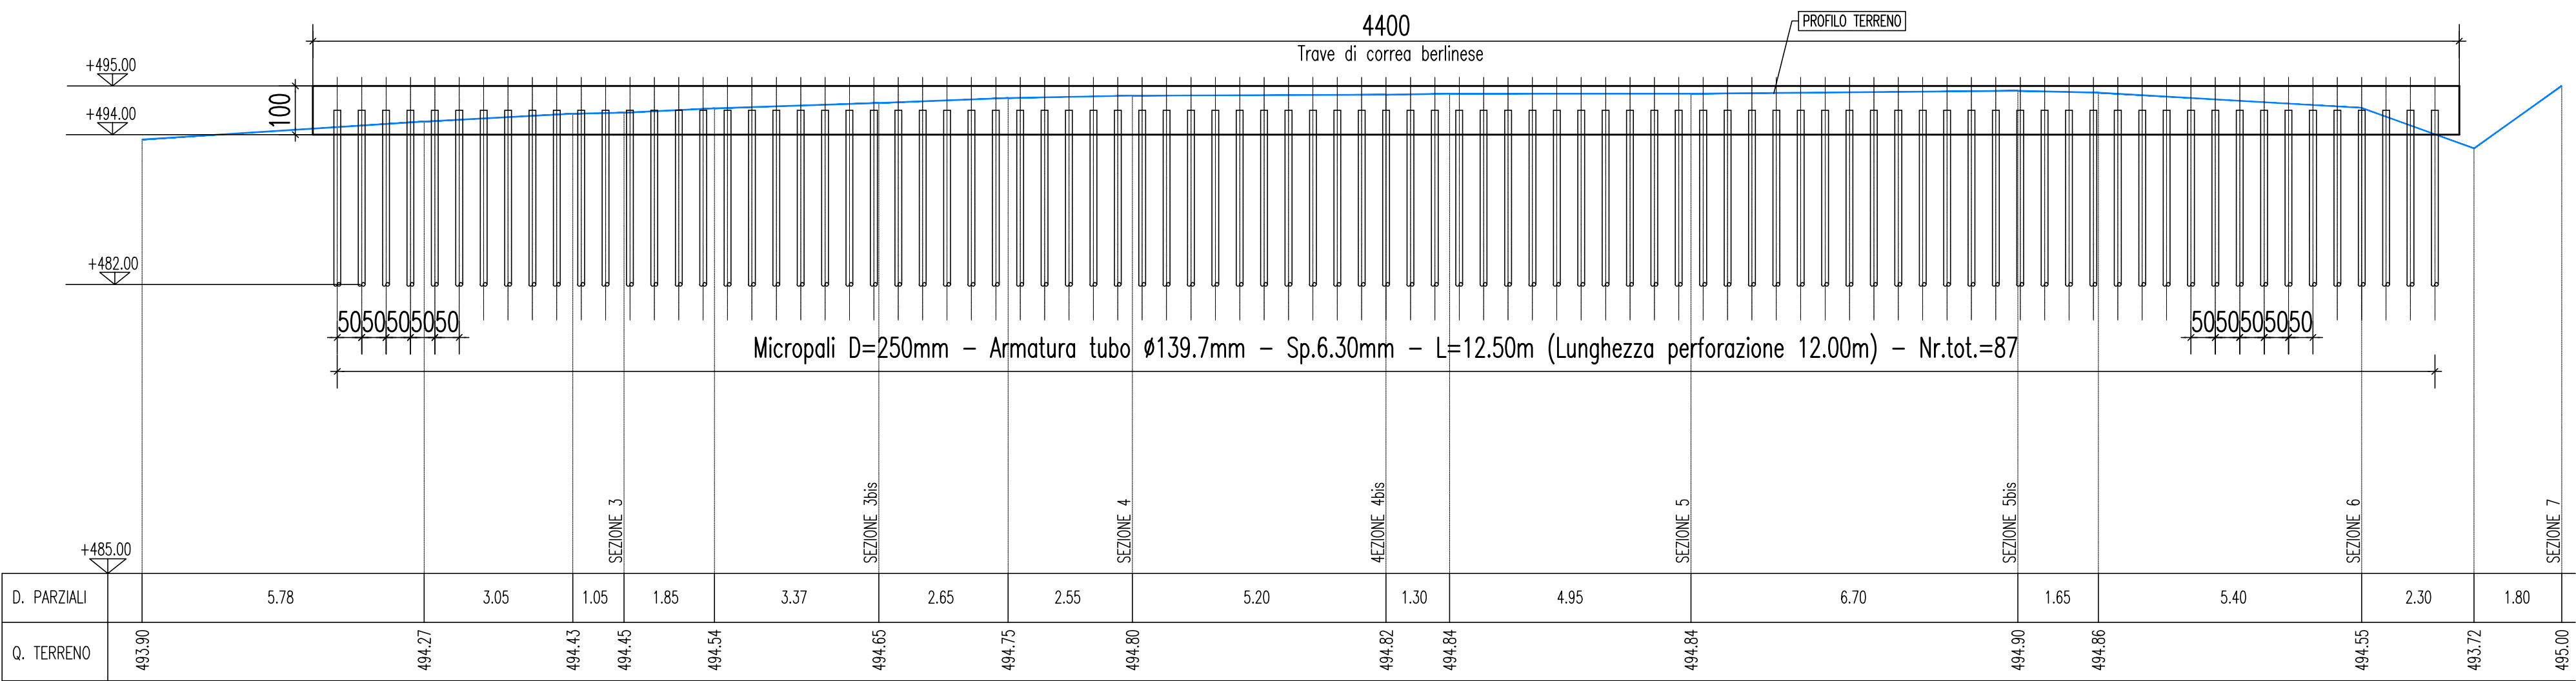


TRAVE DI CORREA
Scala 1:20


SEZIONE TIPO

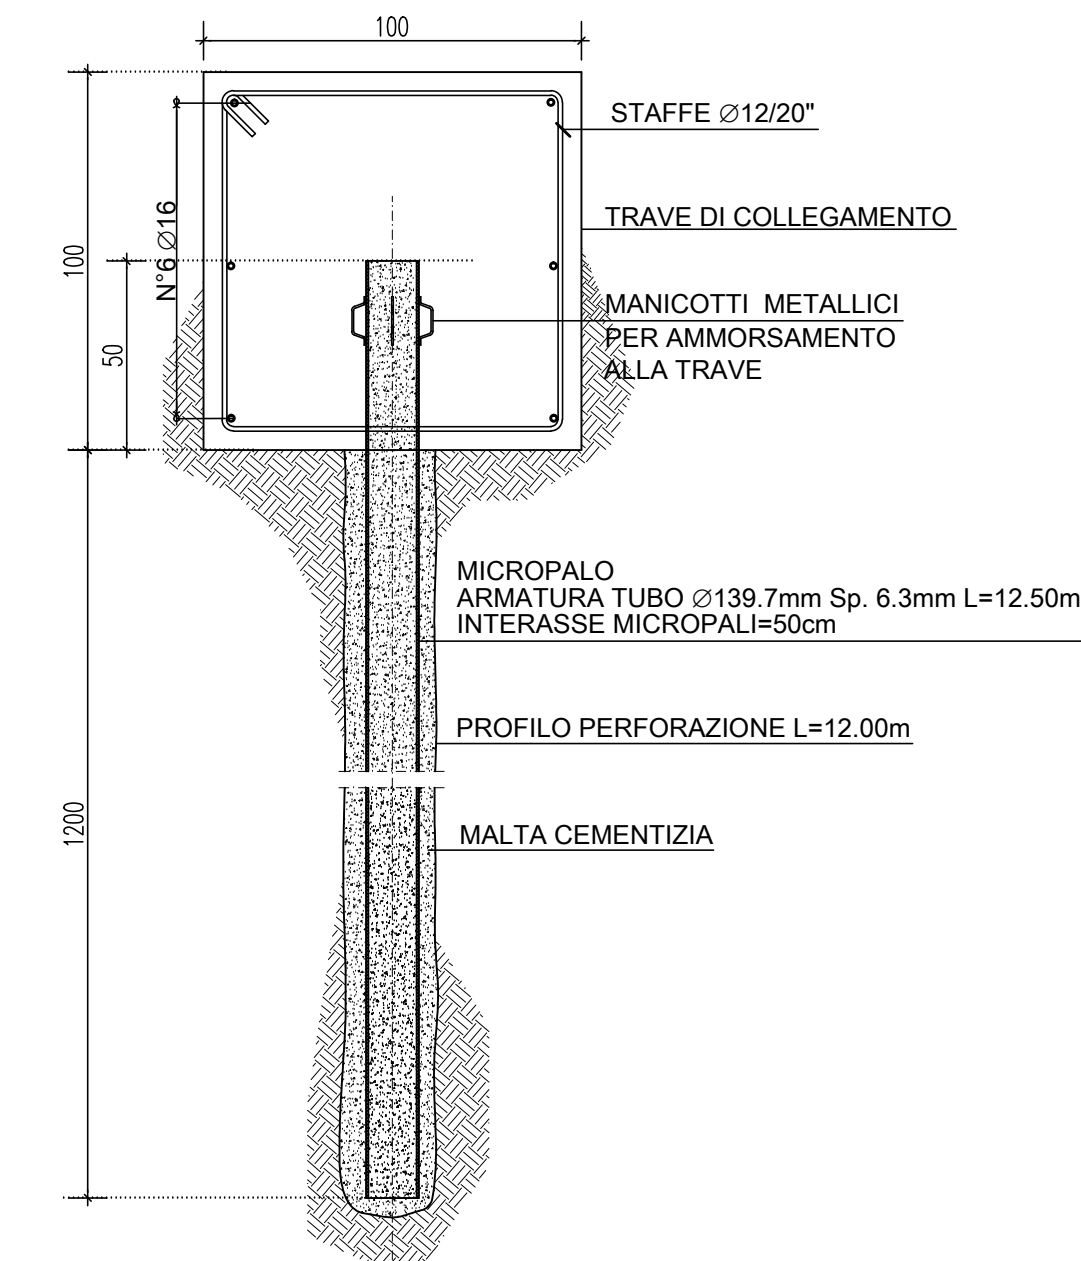

DETTAGLIO MICROPALO
Scala 1:10

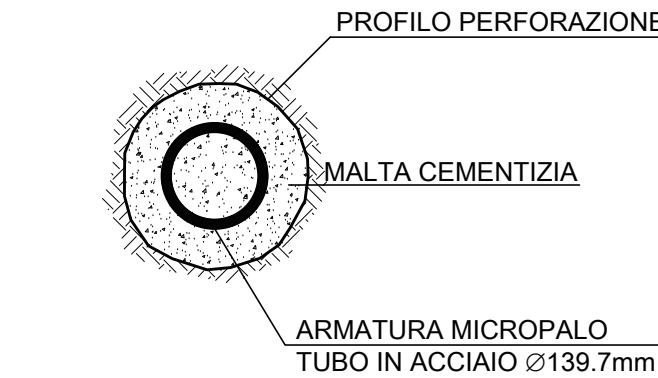

BERLINESE - SCHEMA INTERVENTO
Scala 1:100

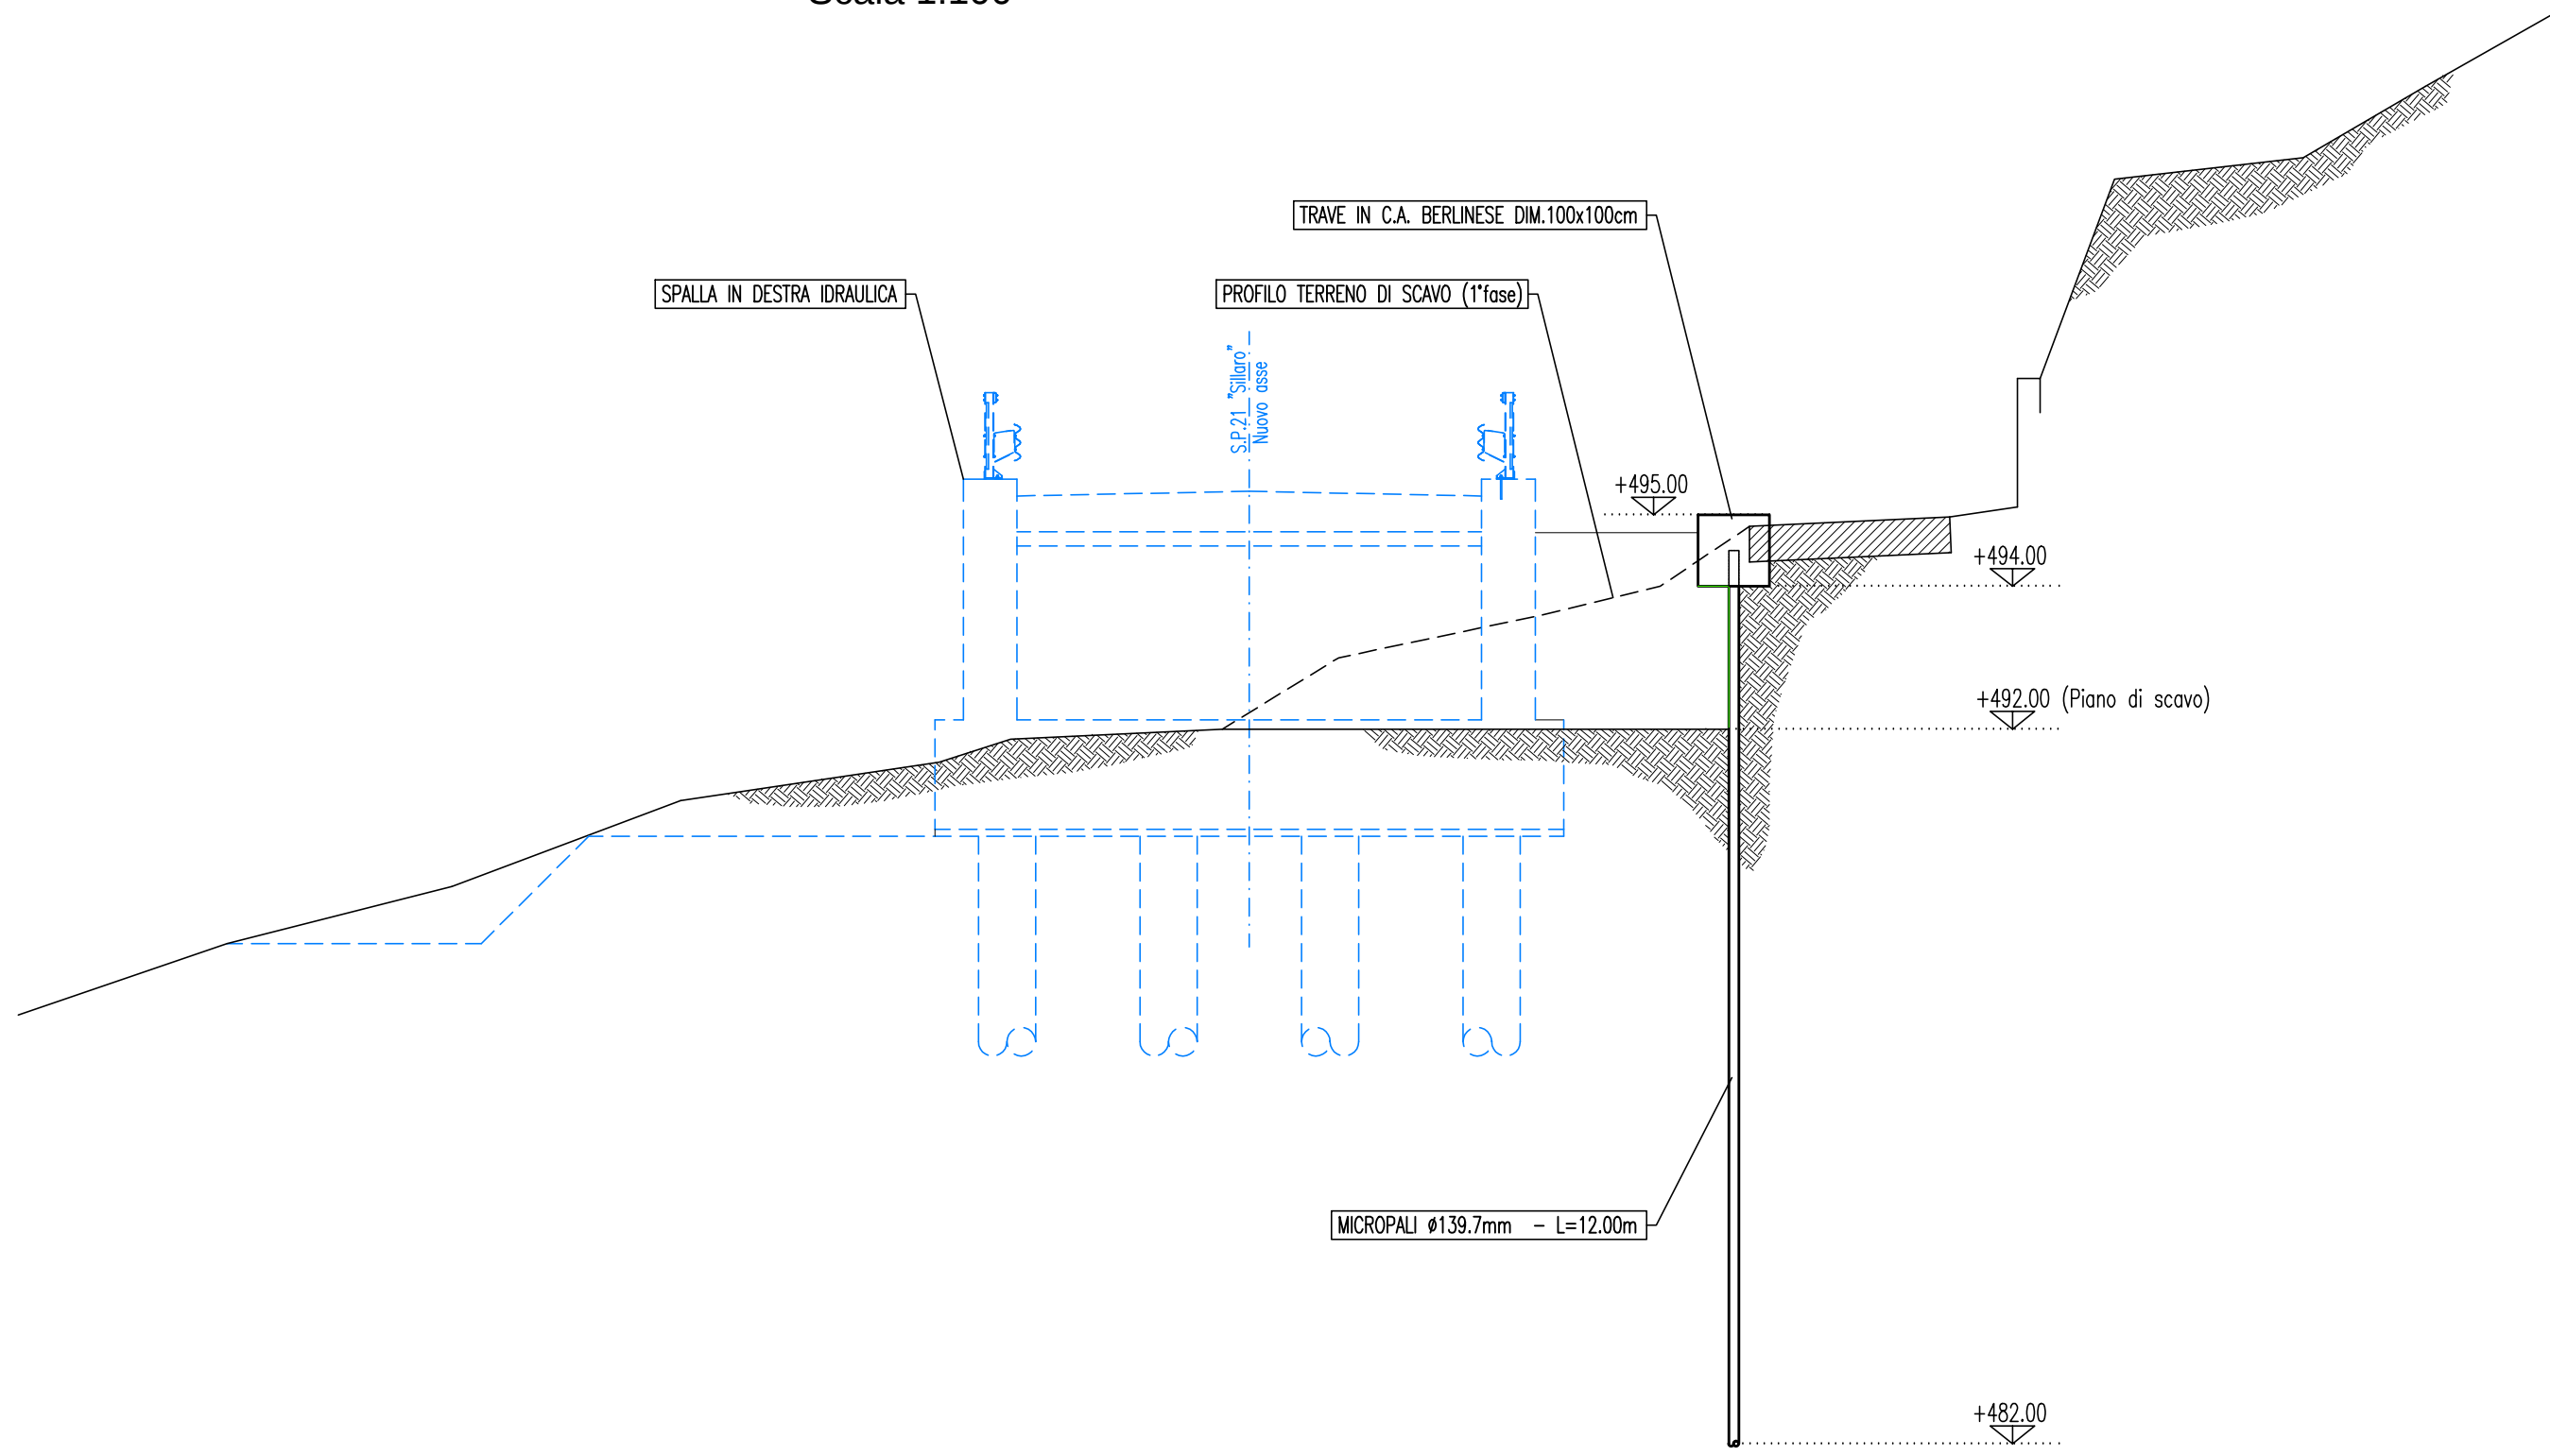

LAVORI DI RIPRISTINO DEFINITIVO DELLA SEDE STRADALE
E DELLE SCARPATE DI MONTE E DI VALLE DELLA S.P. 21 KM 32+700
E KM 33 "VAL SILLARO" NEL COMUNE DI CASTEL DEL RIO
CUP C27H24000290001

PROGETTO ESECUTIVO



DIREZIONE GENERALE
Servizio Struttura Speciale Alluvione
via San Felice, 25 - 40131 BOLOGNA

THESISENGINEERING
Studio Tecnico di Ingegneria
40131 Bologna (BO) - Galleria D. Marconi 1/3
tel. 051.2610000
E-mail: thesise@thesise.it

Responsabile Unico Procedimento:
Ing. Loris MOLICA-FRANCO
Supporto al RUP:
Ing. Maria COCCHI
dott. Ing. Sara PAGLIARULO

REVISIONI	DATA	REVISIONE	DATA
