


QUOTE PROGETTO	DISTANZE PROGETTO	QUOTE TERRENO	DISTANZE TERRENO

[illegible]

SEZIONE 10

DISTANZE TERRENO	QUOTE TERRENO	DISTANZE PROGETTO	QUOTE PROGETTO
488.33	4.61		
488.70	5.42		
489.00	4.78		
489.69	4.21		
489.17	3.58		
489.57	2.79		
490.50	1.86		
491.00	1.10		
491.45	3.39		
492.00	2.22		
493.00	2.19		
493.75	2.31		
494.55	2.09		
495.66	3.22		
496.58	5.84		
498.32	1.71		
498.35	2.70		
498.50	1.12		
498.72	1.14		
499.03	4.63		
498.70	1.41		
498.55	1.86		
498.50	1.80		
498.40	1.53		
499.15	3.35		
498.90	2.71		
498.05	3.44		
499.10	3.00		
500.10	3.29		
501.05	3.97		
502.40	5.39		
502.95	4.03		
503.95	2.76		
506.23	2.26		
505.17	3.98		
505.43	1.93		
507.00	1.75		
508.00	2.34		
509.00	2.71		
510.00			
511.00			
511.50			

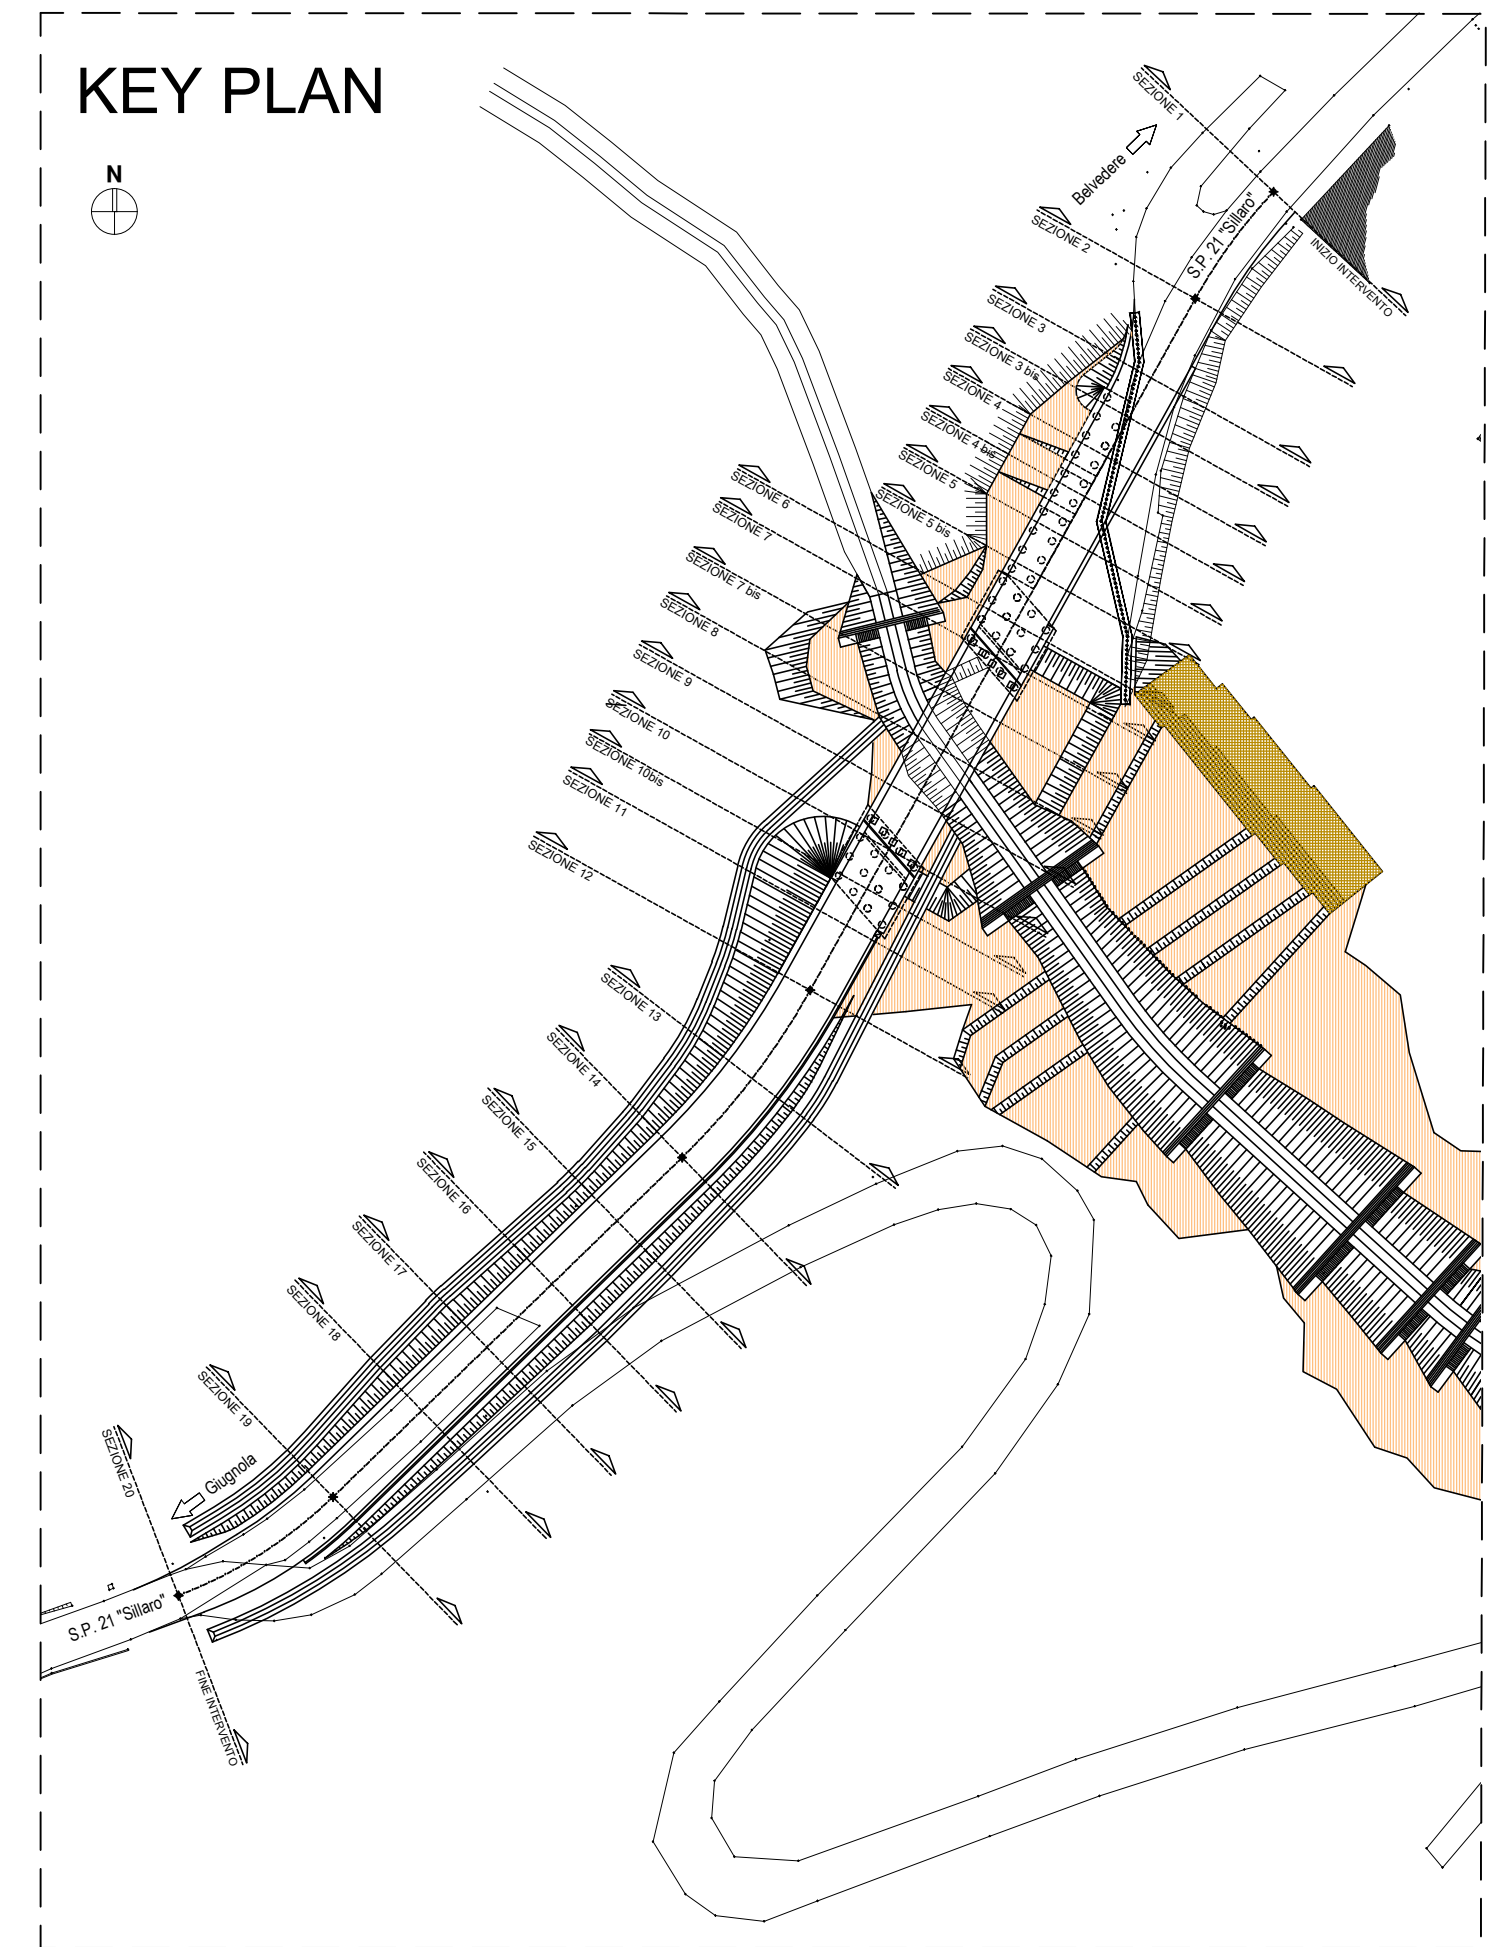

LAVORI DI RIPRISTINO DEFINITIVO DELLA SEDE STRADALE E DELLE SCARPATE DI MONTE E DI VALLE DELLA S.P. 21 KM 32+700 E KM 33 "VAL SILLARO" NEL COMUNE DI CASTEL DEL RIO CUP C27H24000290001	
PROGETTO ESECUTIVO	
 DIREZIONE GENERALE Servizi Strada Spedice Alvineve via San Felice, 25 - 40131 BOLOGNA		 THESSENGINEERING Studio Tecnico d'Ingegneria via S. Maria Madd. 100 - Valerio di Novara 113 tel. +39 0321 48200 email: tess@thessengineering.it	
Responsabile Unico Progettazione dott. Ing. Lazzaro FRANCO		Prof. Ing. CLAUDIO CAMASTRI	
Supporto al RUP dott. Ing. Mirko OCCHI dott. Ing. Sara PAGLIARULO		PRODOTTO	
<table border="1"> <thead> <tr> <th>REVISIONE</th> <th>DATA</th> <th>CAUSE</th> <th>PRODOTTO</th> </tr> </thead> <tbody> <tr> <td>001</td> <td>14/05/2014</td> <td>PROGETTO</td> <td></td> </tr>
