



SEZIONE 10 bis

Volume rilevato del cono su spalla: 70.65mc
Volume terreno vegetale del cono su spalla: 15.28mc

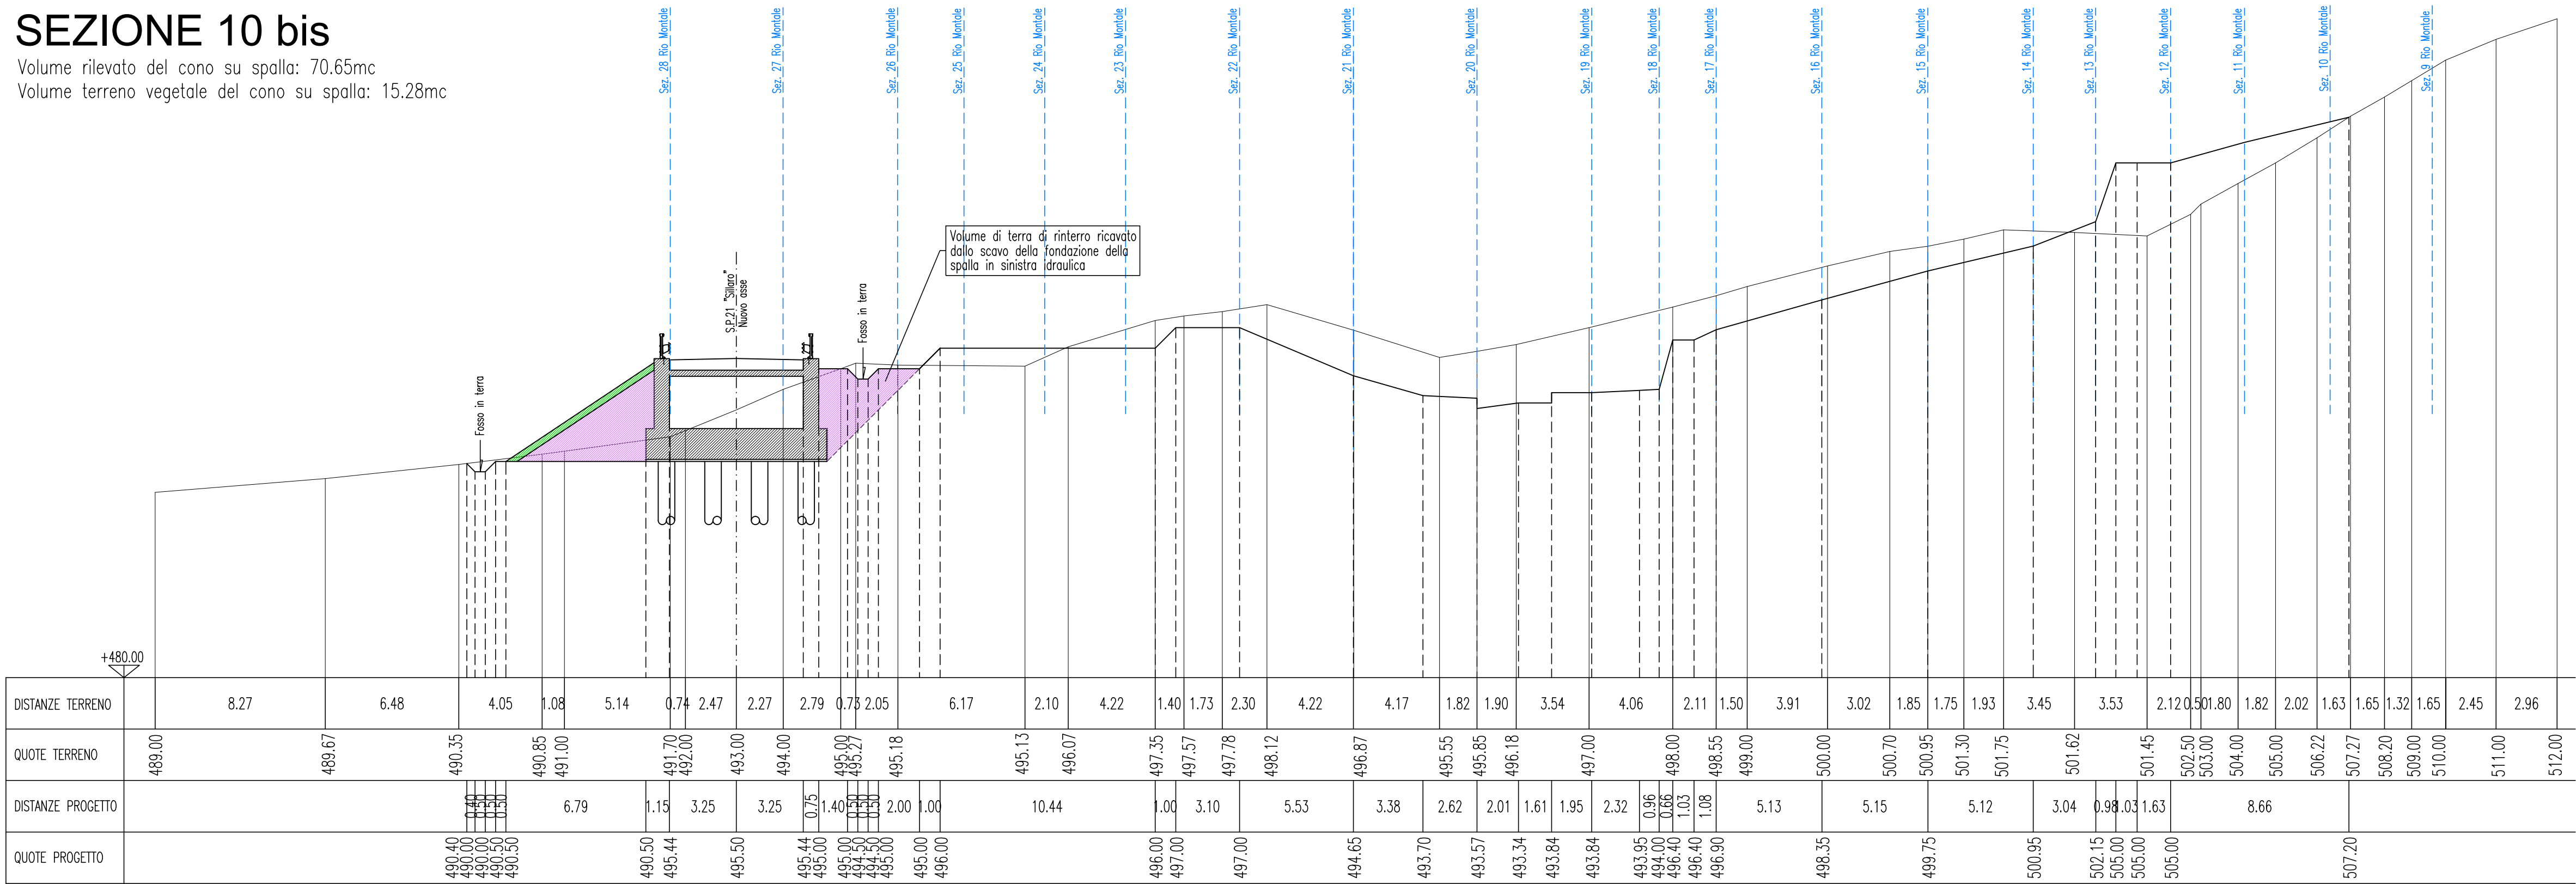


SEZIONE 11

Area rilevata: 29.88mq
Area terreno vegetale: 3.07+1.55mq

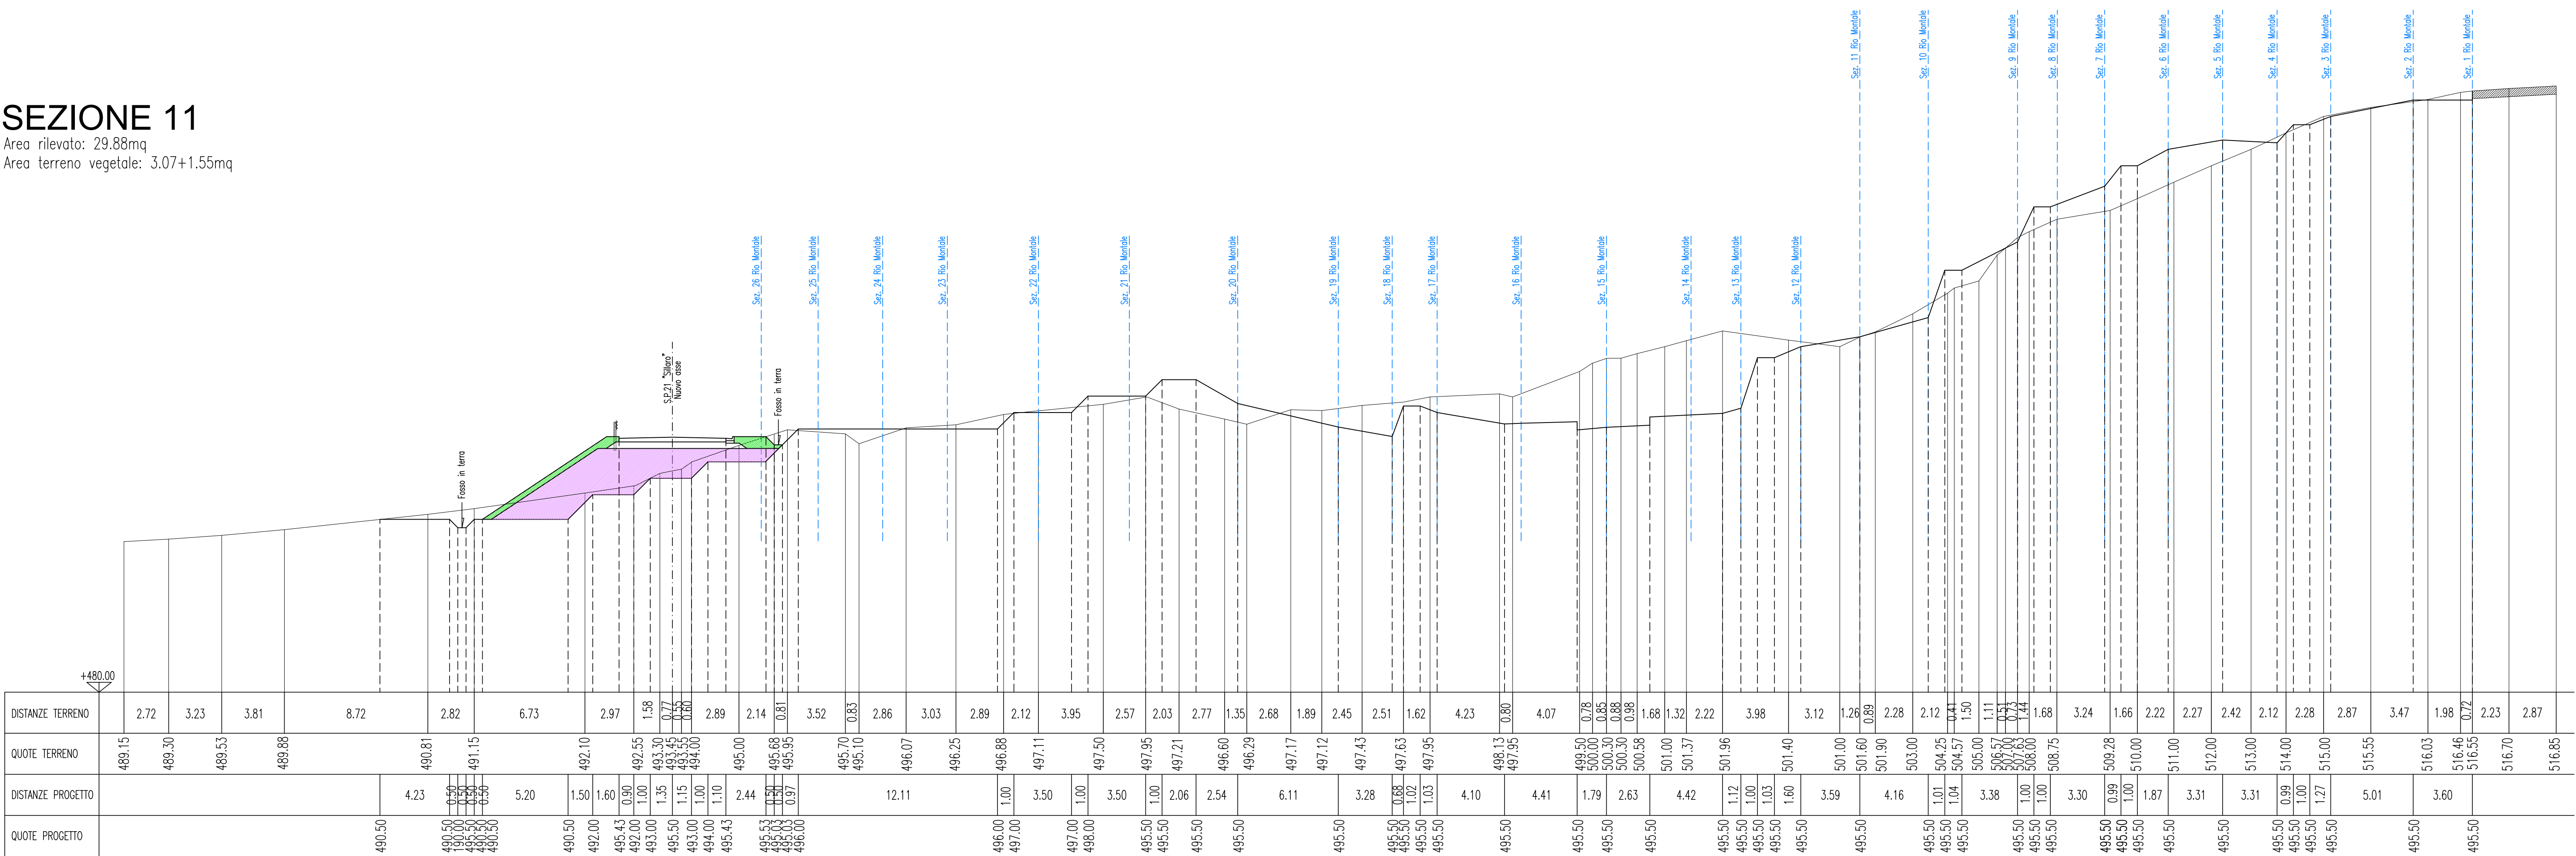


SEZIONE 12

Area rilevata: 19.45mq
Area terreno vegetale: 2.26+0.22mq

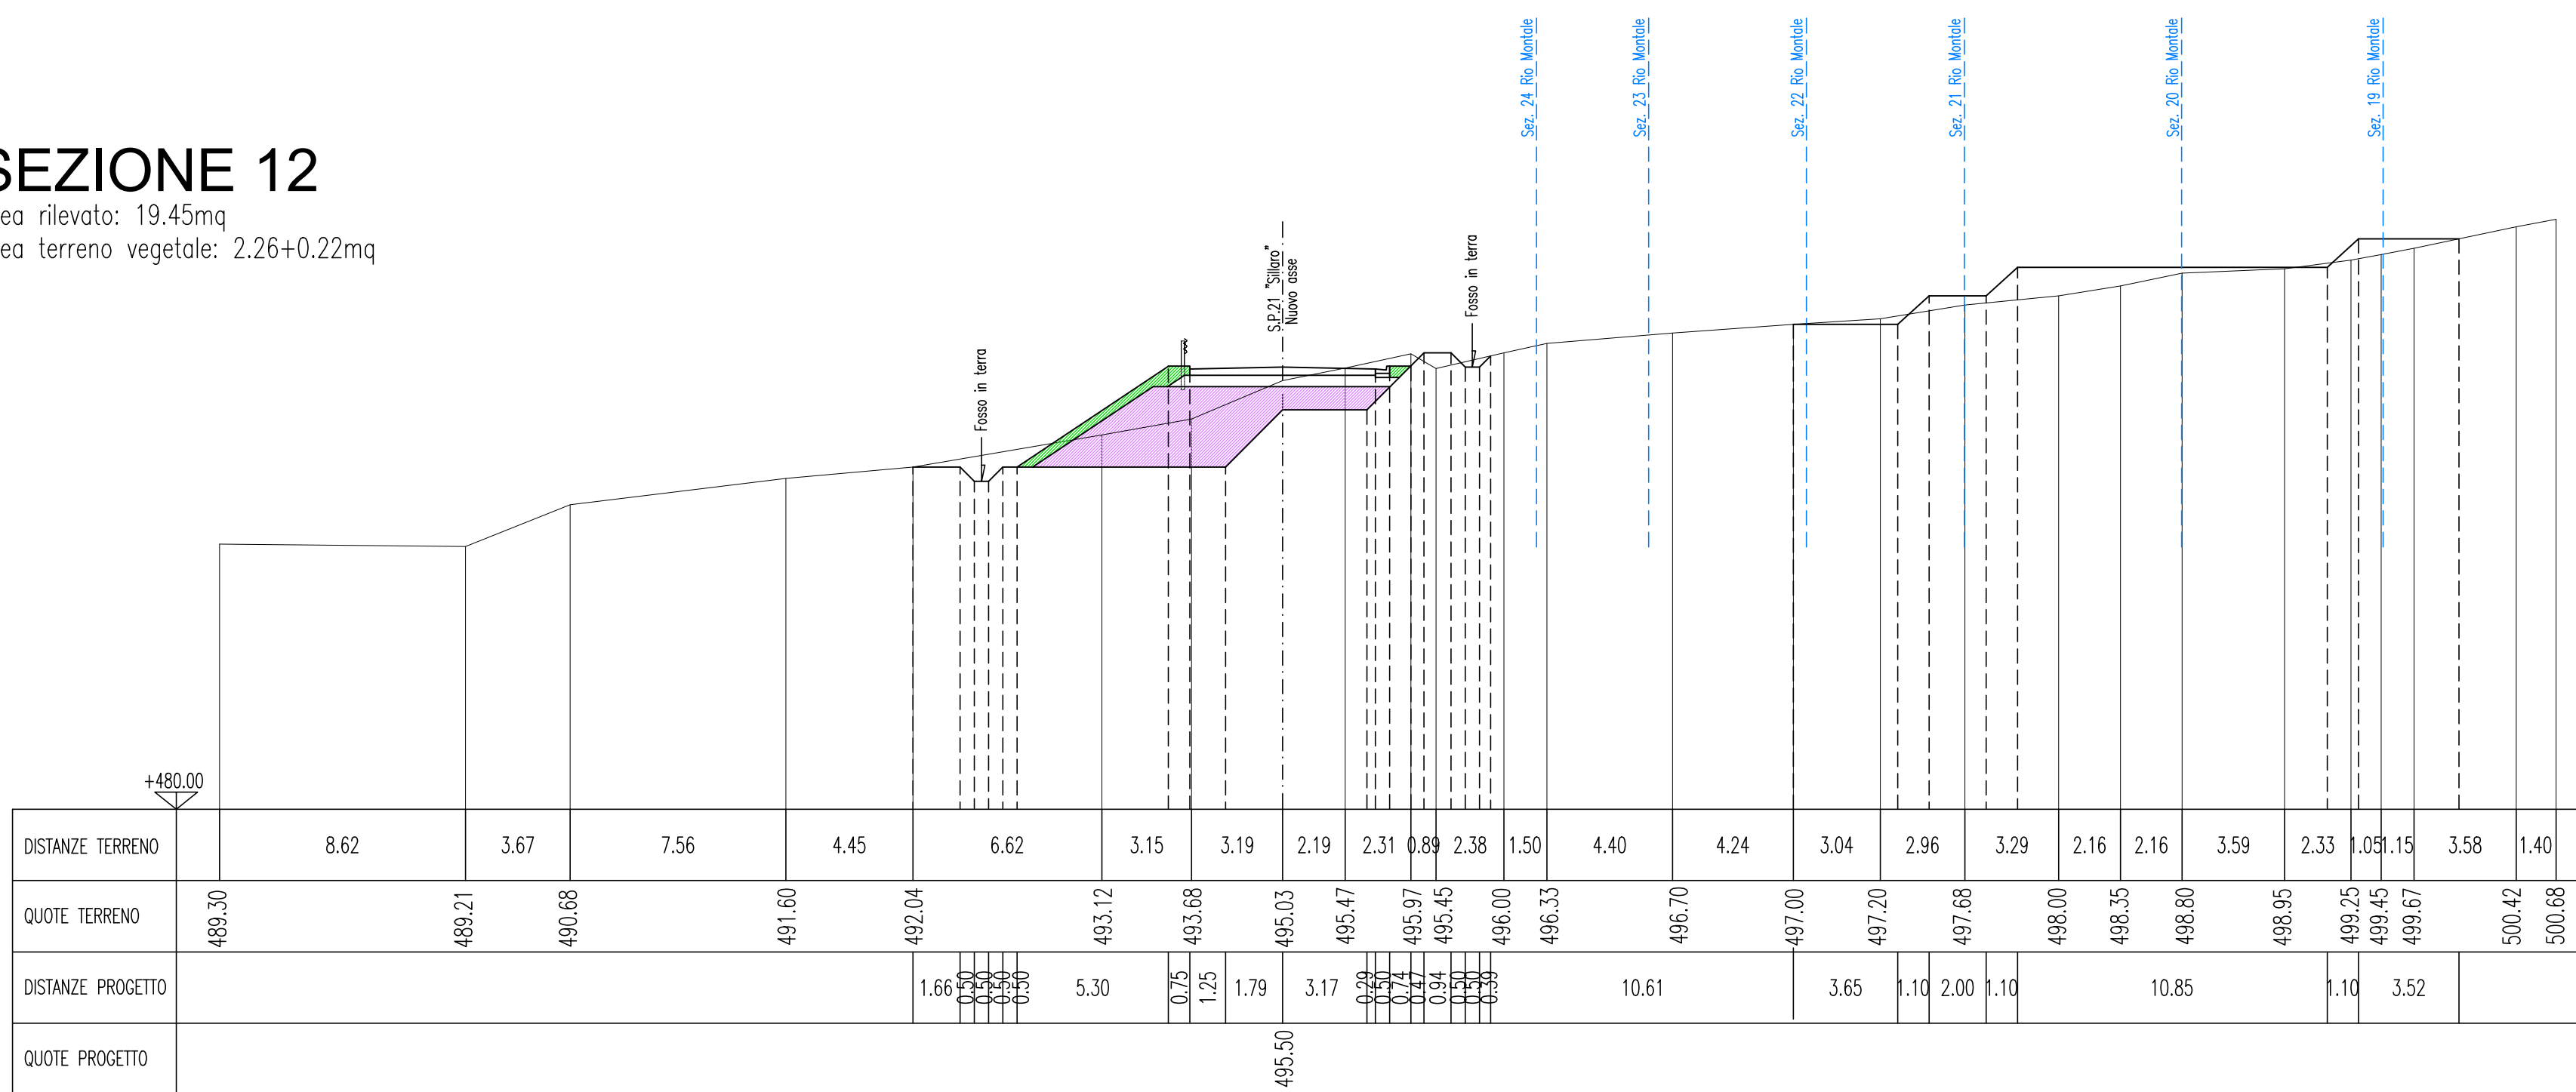

KEY PLAN

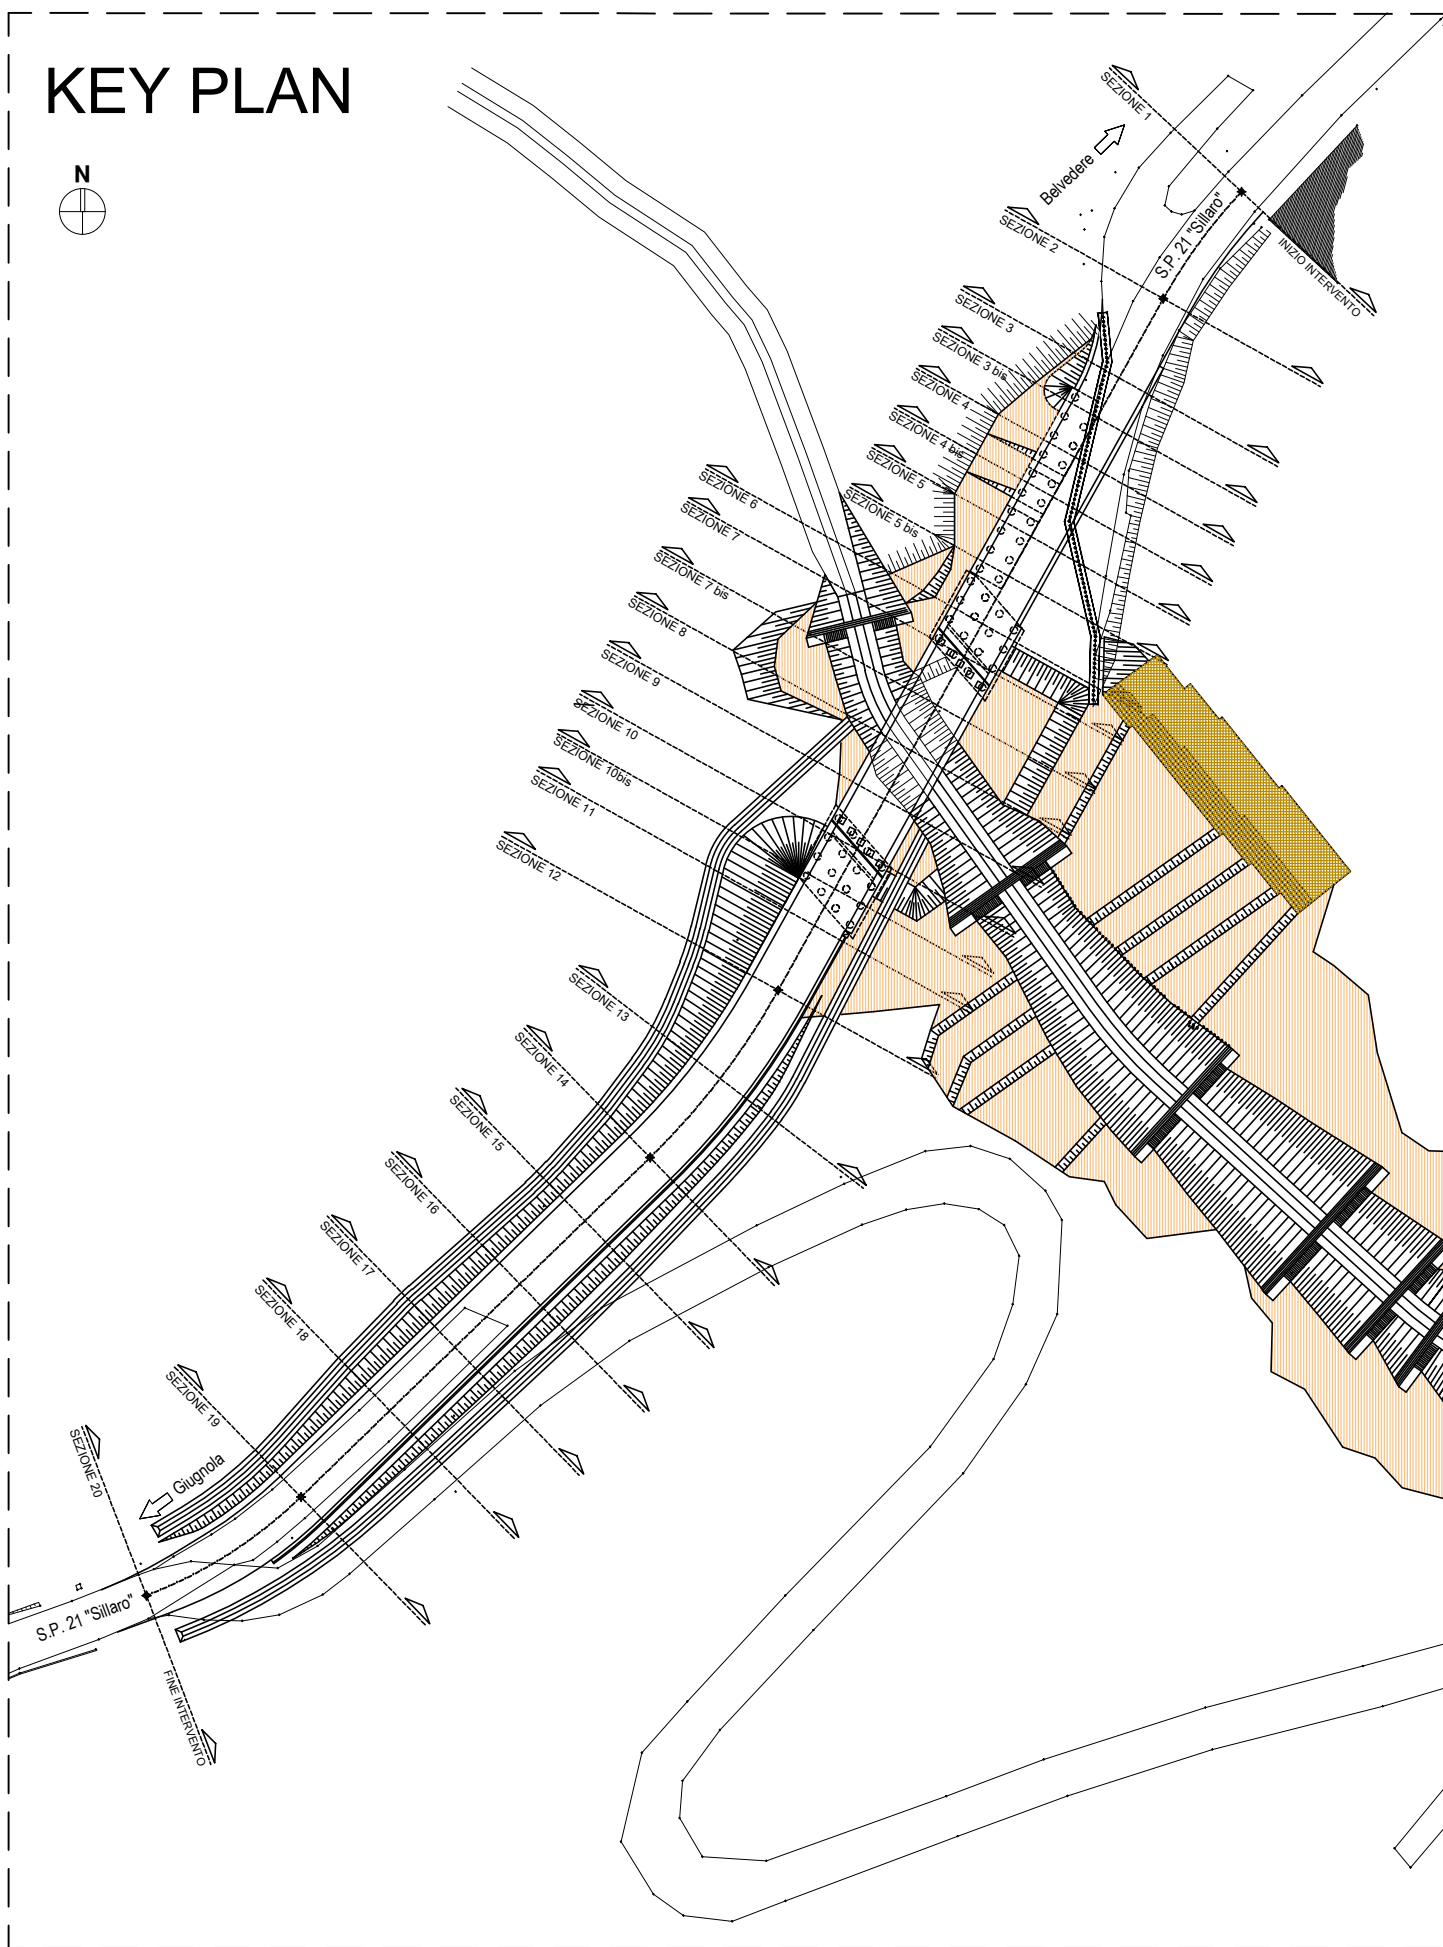

Area di rilevato
Area terreno vegetale



LAVORI DI RIPRISTINO DEFINITIVO DELLA SEDE STRADALE
E DELLE SCARPATE DI MONTE E DI VALLE DELLA S.P. 21 KM 32+700
E KM 33 "VAL SILLARO" NEL COMUNE DI CASTEL DEL RIO
CUP C27H24000290001

PROGETTO ESECUTIVO

CITTÀ METROPOLITANA DI BOLOGNA		DIREZIONE GENERALE Servizio Strutture Speciali Alluvione via San Felice, 25 - 40131 BOLOGNA		THESISENGINEERING Studio Tecnico di Progettazione 40131 Bologna (BO) - Galleria S. Maria n.13 tel. 051/26140000	
Responsabile Unico Procedimento: dot. Ing. Lucia MOLICA-FRANCO		Supporto al RUP: dot. Ing. Matteo GICCHI dot. Ing. Sara PAGLIARULO		PROGETTO: Prof. Ing. CLAUDIO COMASTRI	
Firma/Qualifica: _____		Data/Date: _____		Firma/Qualifica: _____	
Firma/Qualifica: _____		Data/Date: _____		Firma/Qualifica: _____	
PROGETTO: STRADA PROVINCIALE N. 21 "VAL SILLARO"					
COMUNE DI CASTEL DEL RIO					
INTERVENTO ALLA PROGRESSIVA km 32+700				Scala: 1:200	Revisione: 3
STATO DI PROGETTO VIABILITA' - SEZIONI TRASVERSALI 3 di 4 (10bis-11-12)				Taglia N.:	DATA: Maggio 2028
				D18	