







SEZIONE 1-1
Scala 1:50

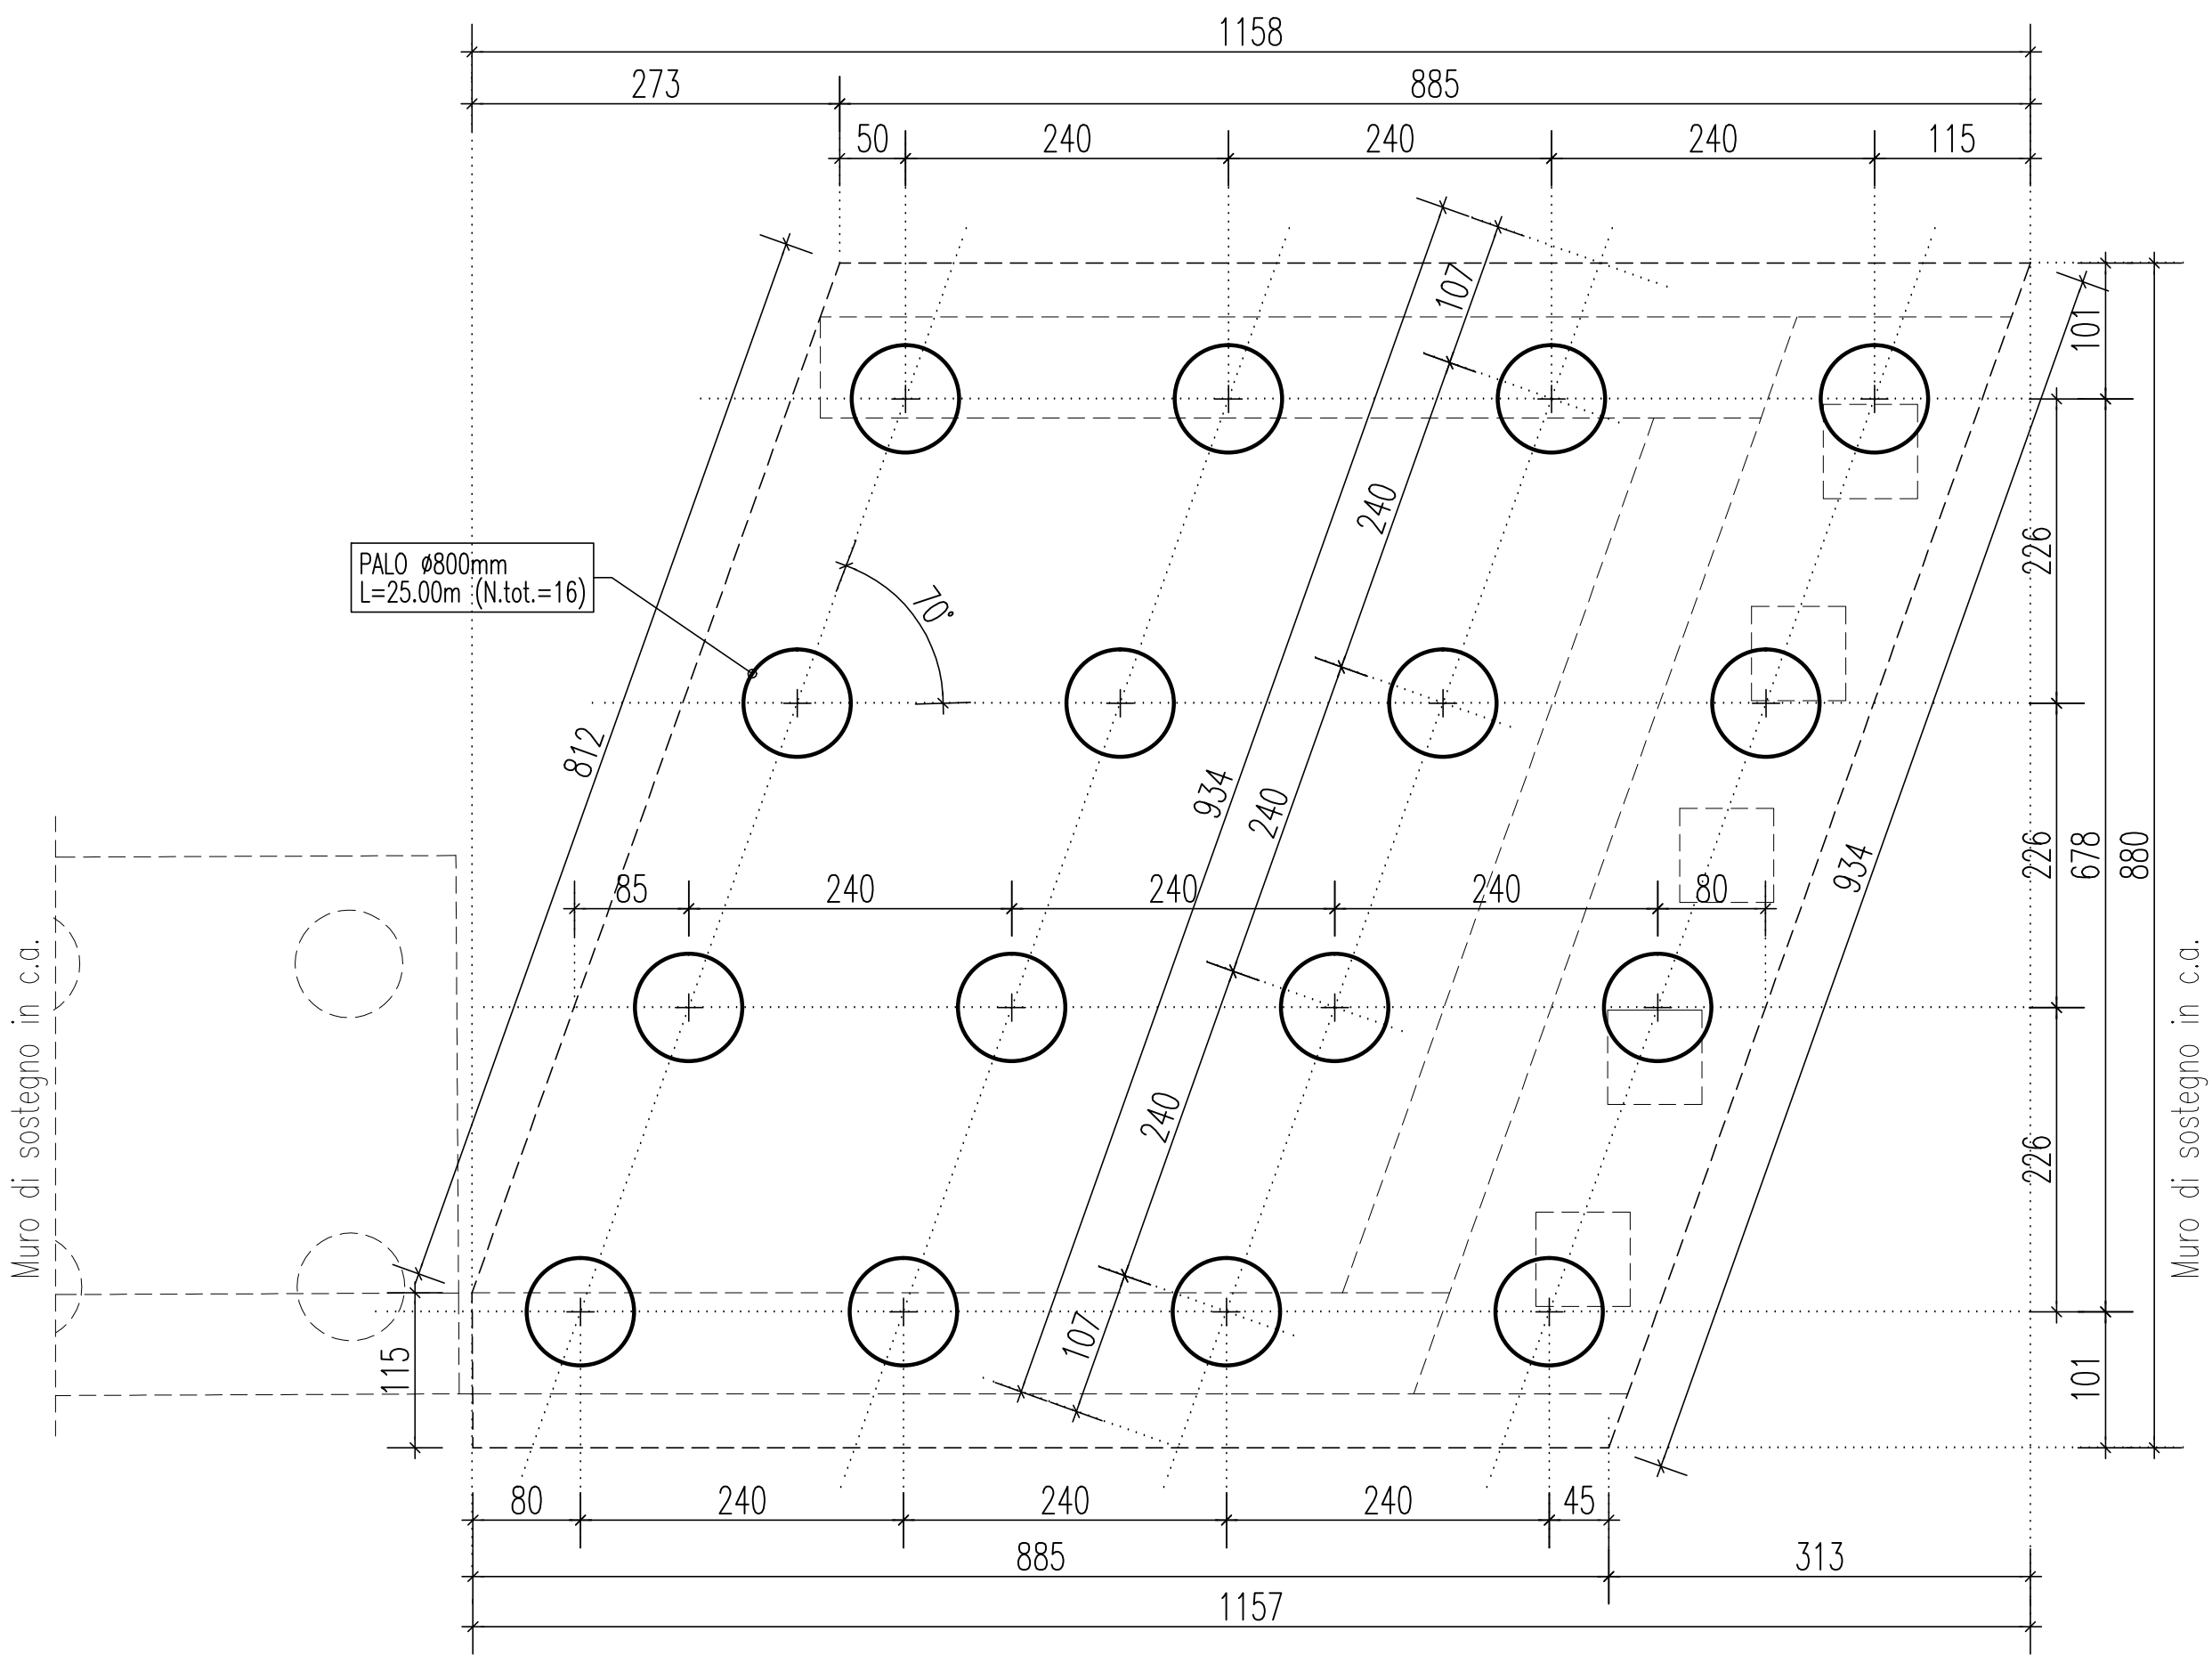


SEZIONE 3-3
Scala 1:50

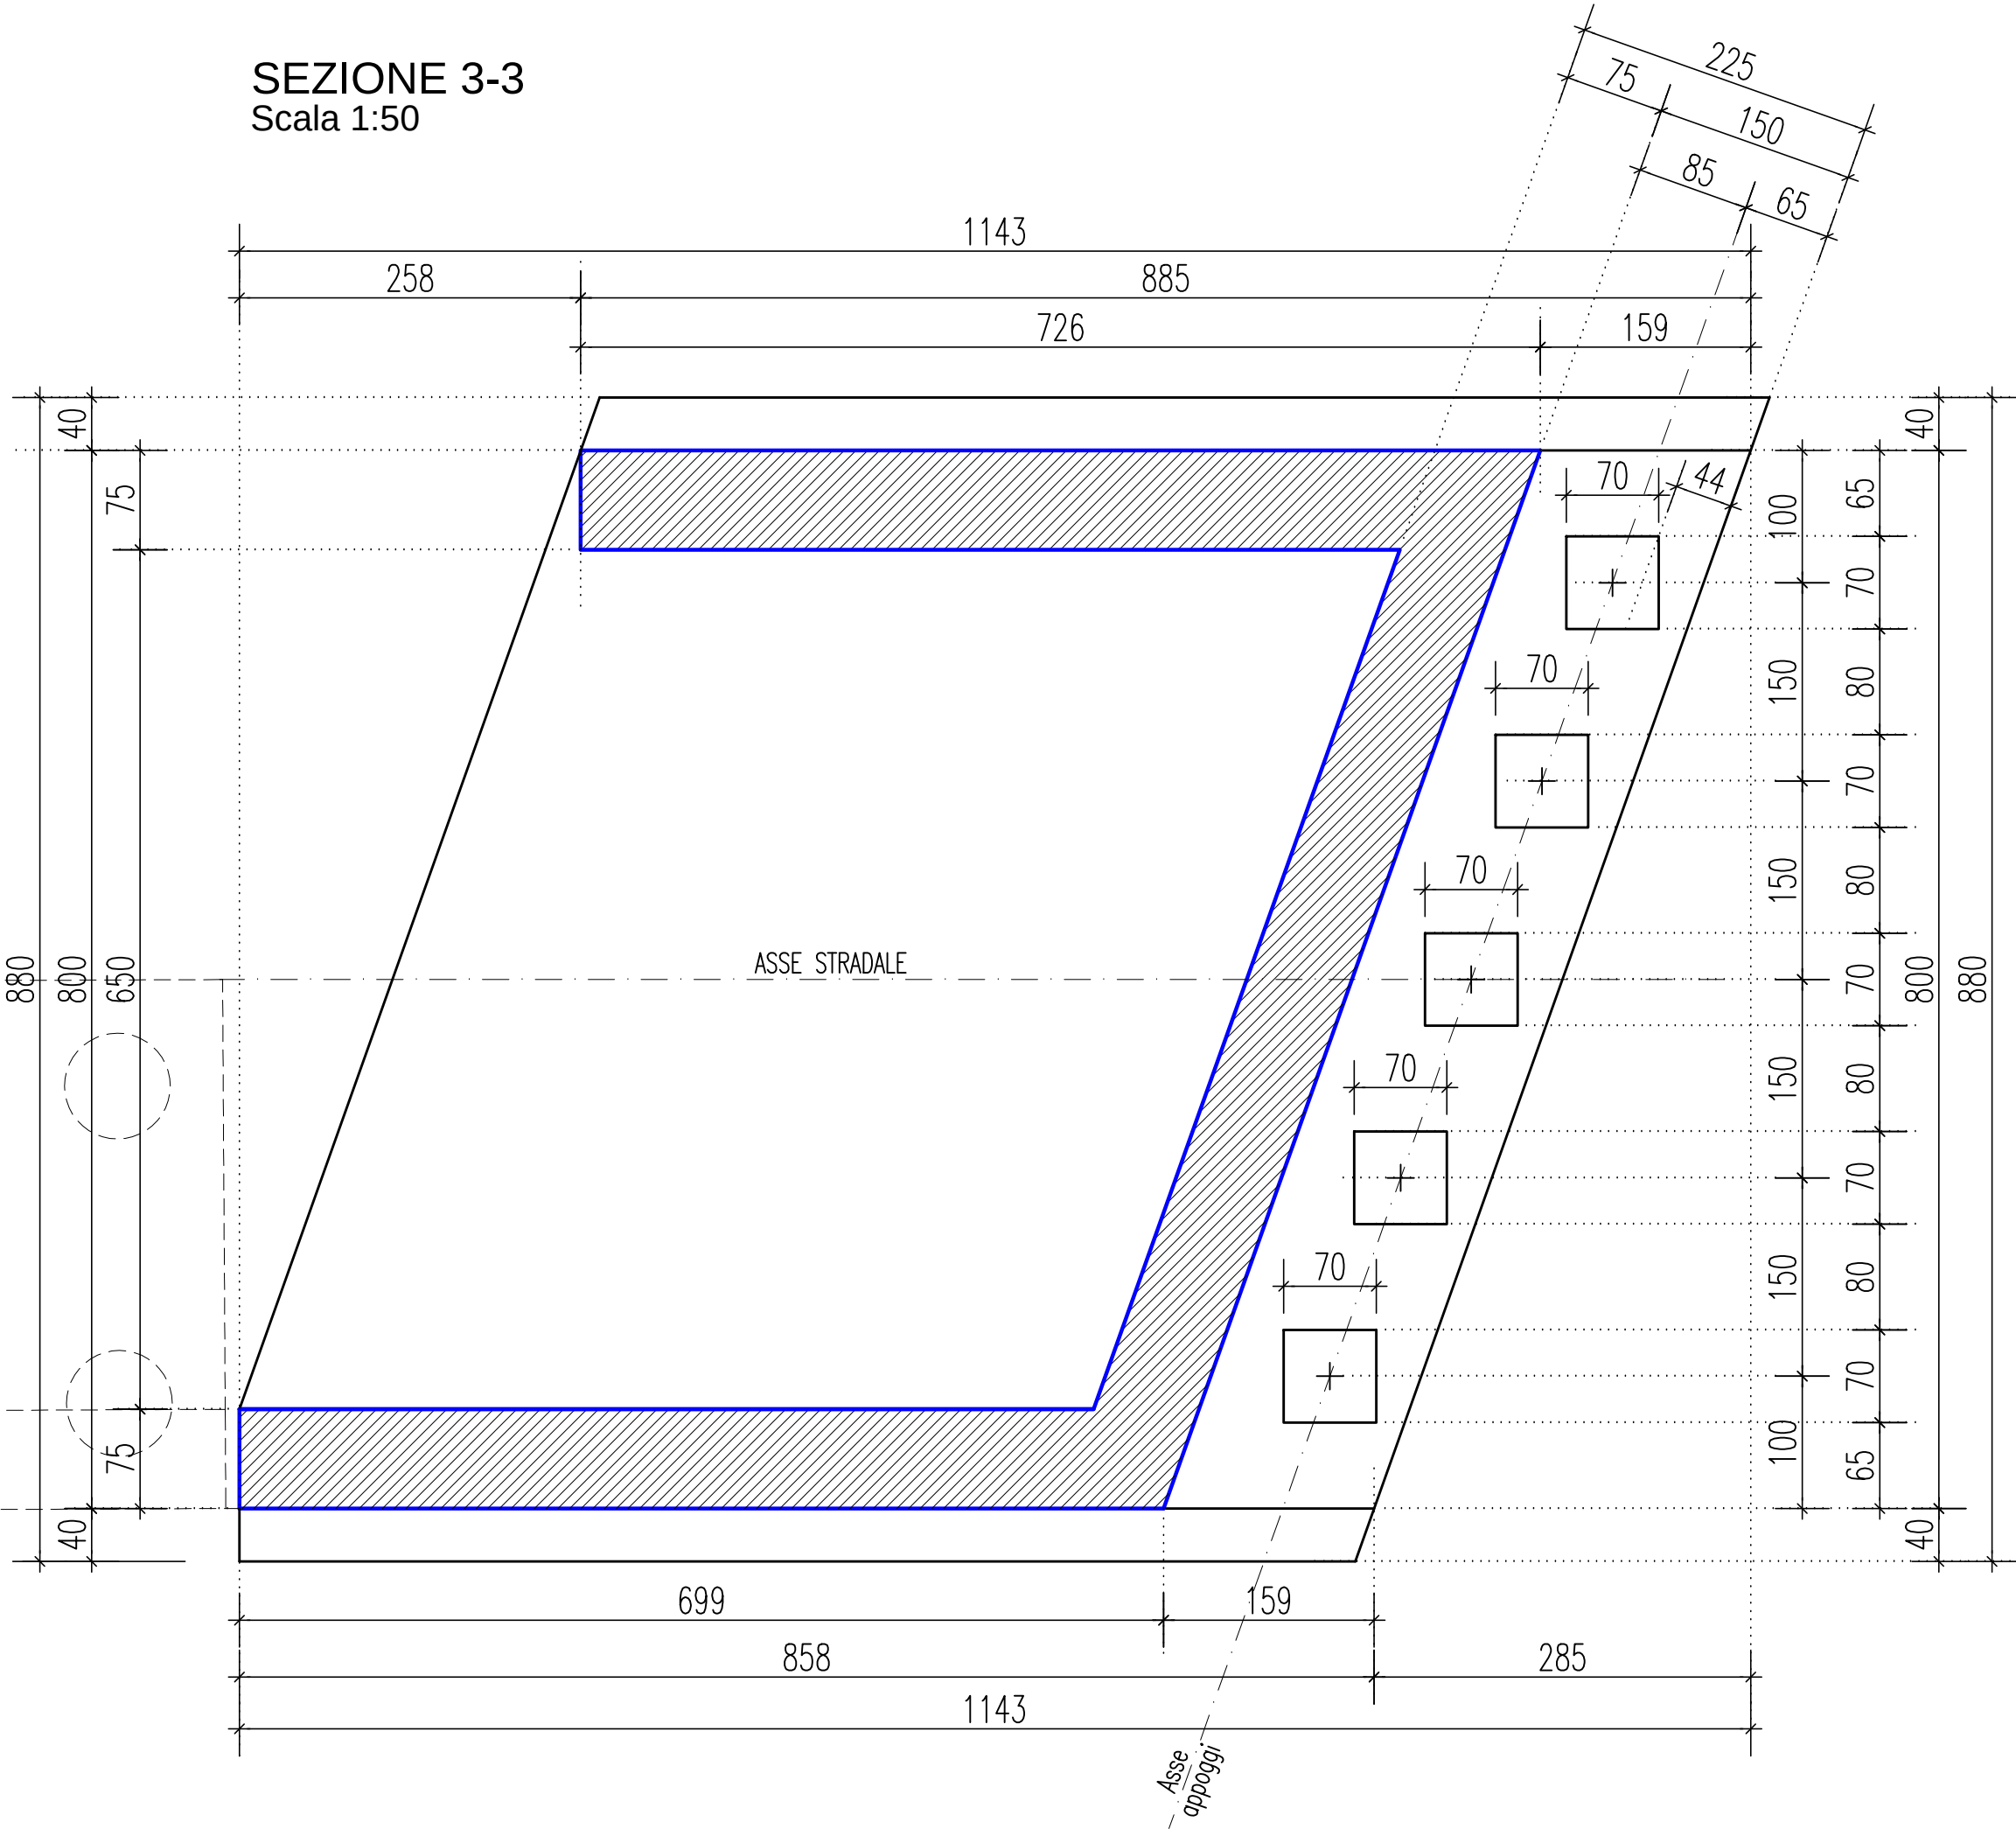


KEY PLAN SEZIONI

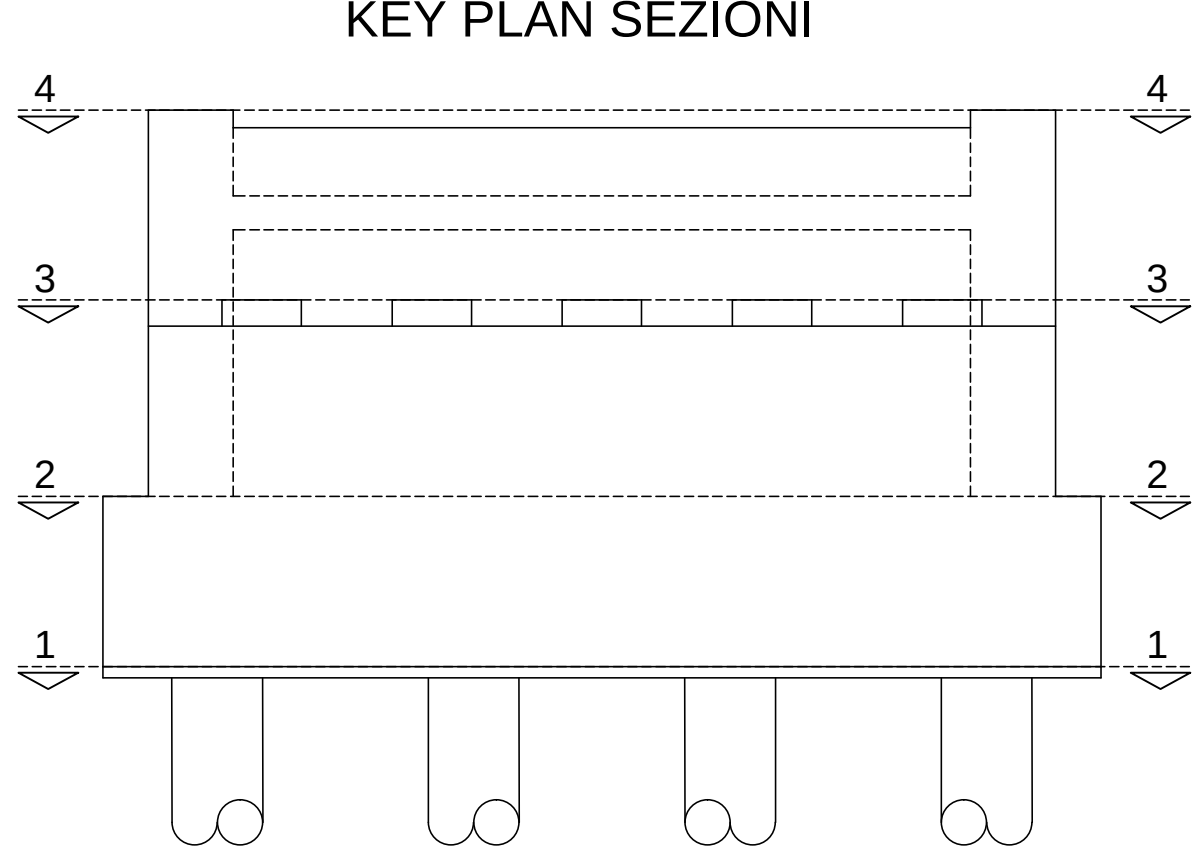


SEZIONE 2-2
Scala 1:50

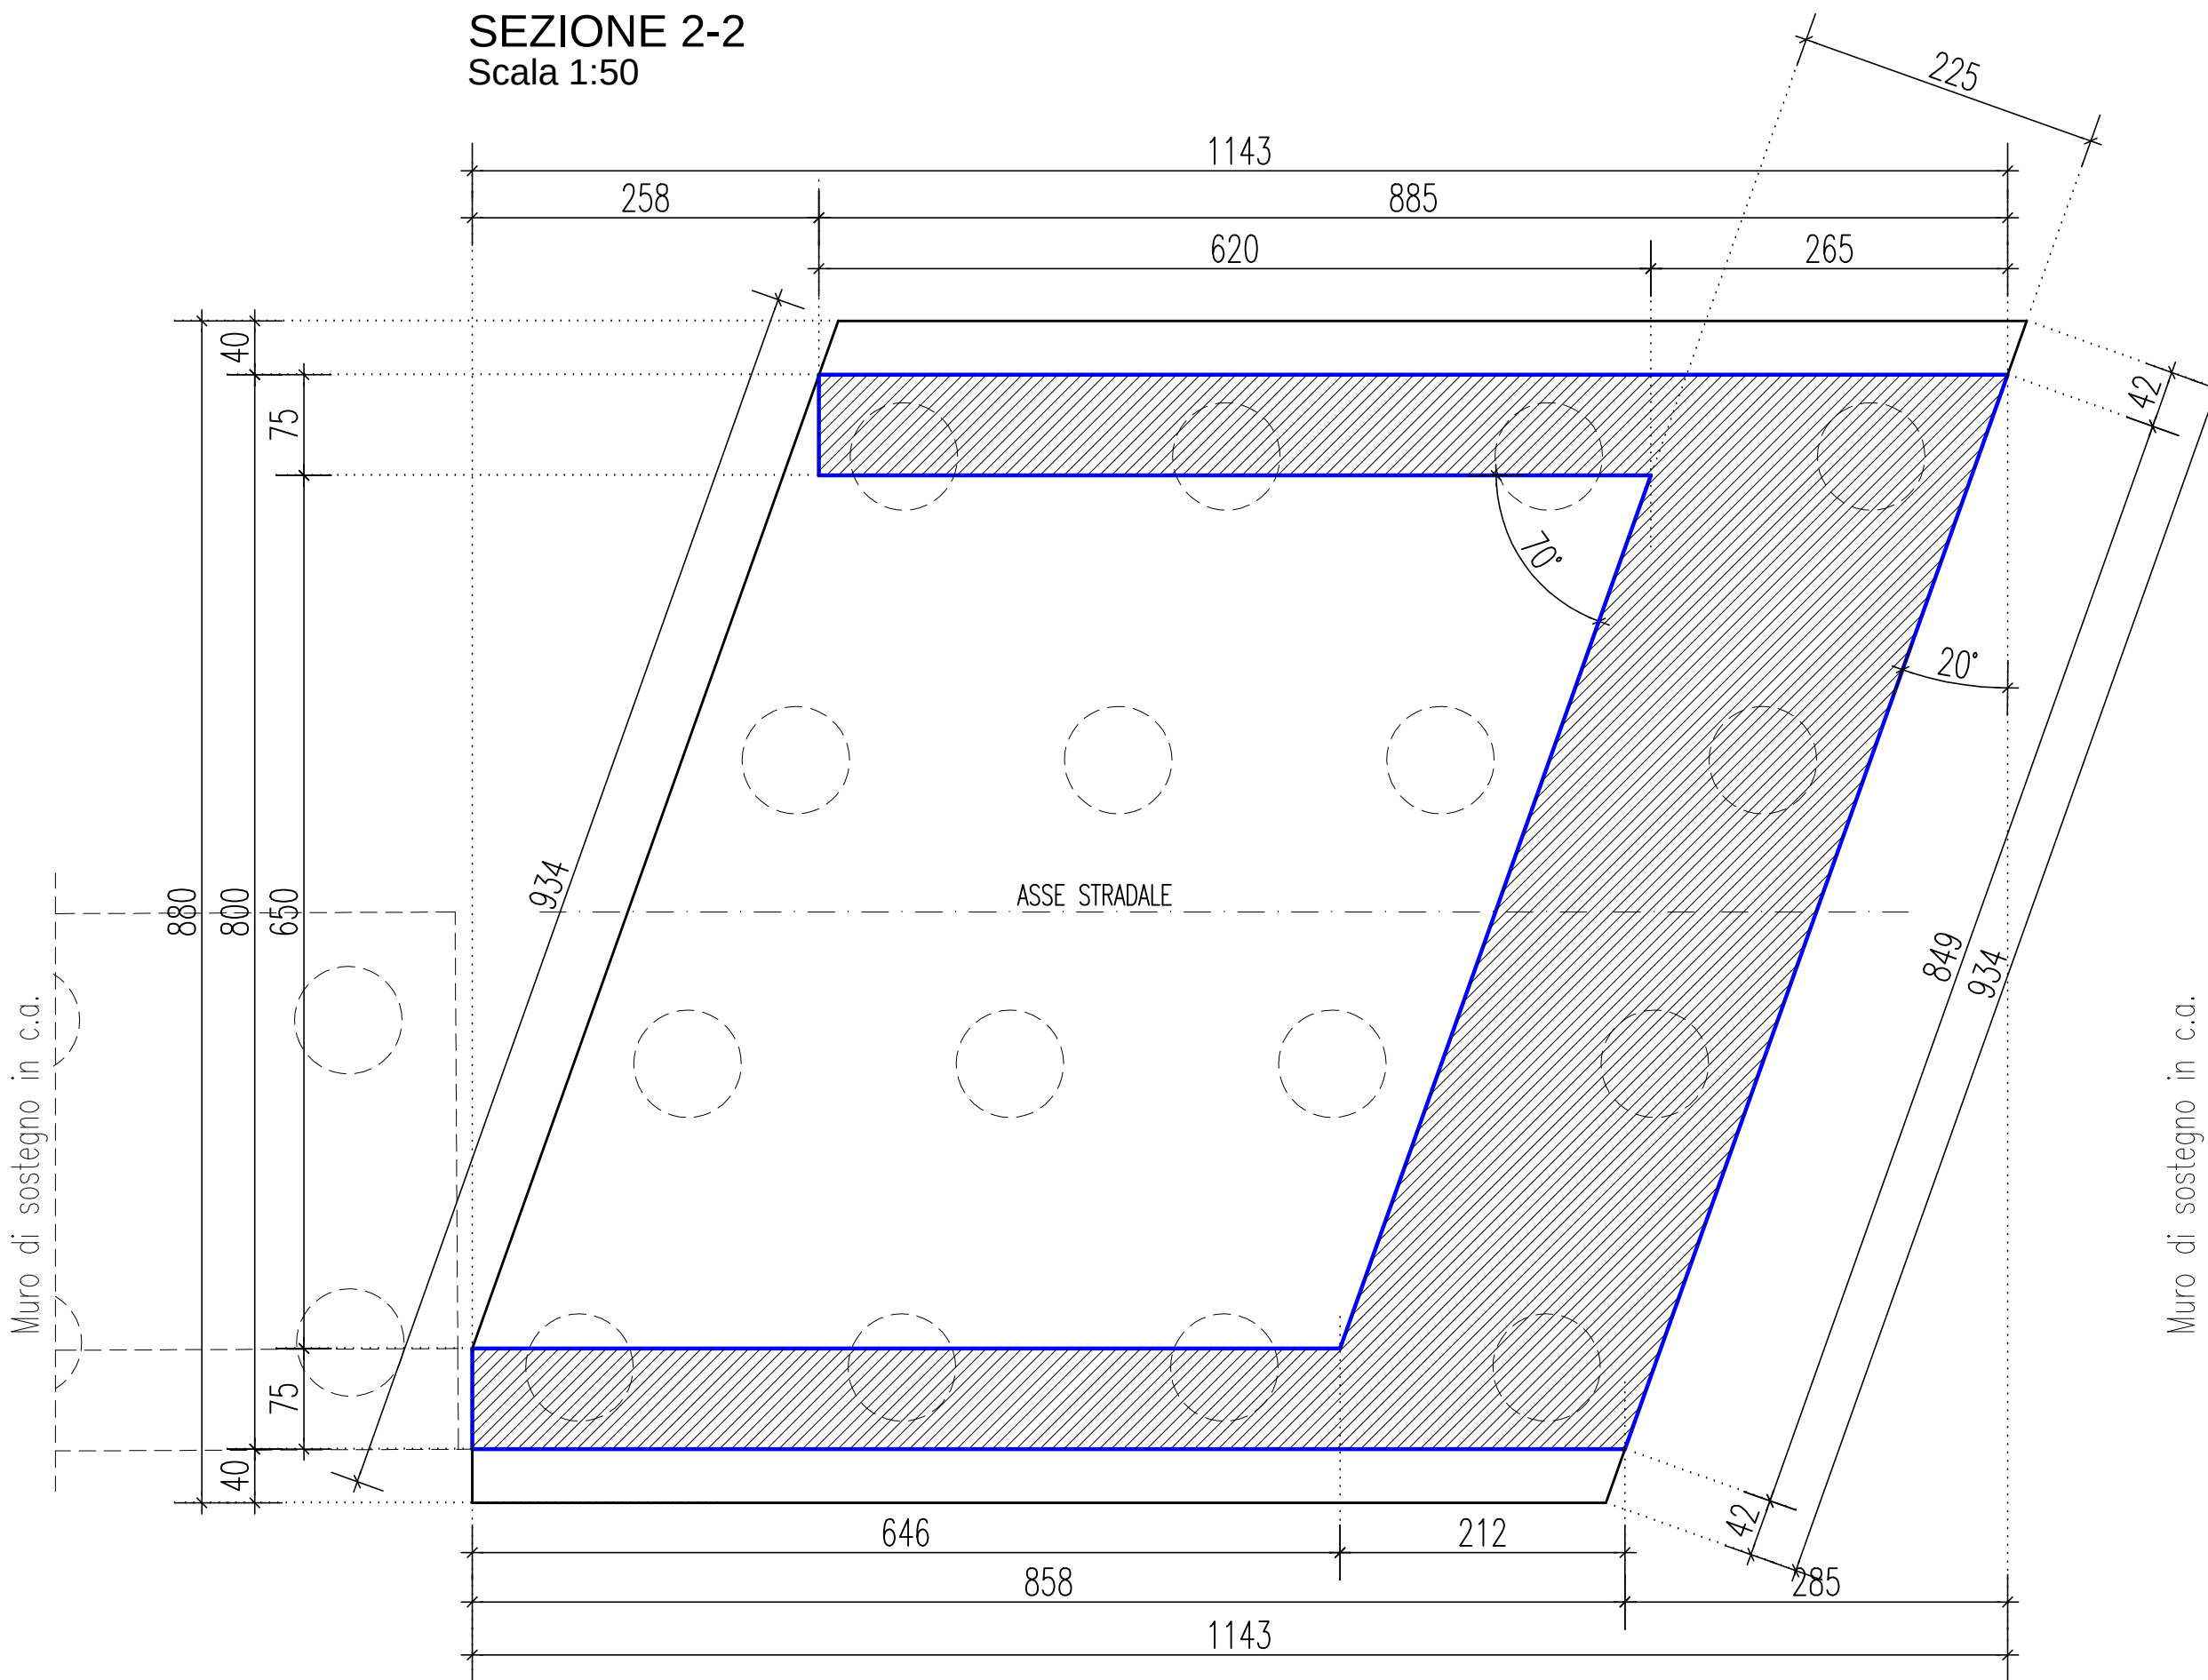

SEZIONE 4-4
Scala 1:50

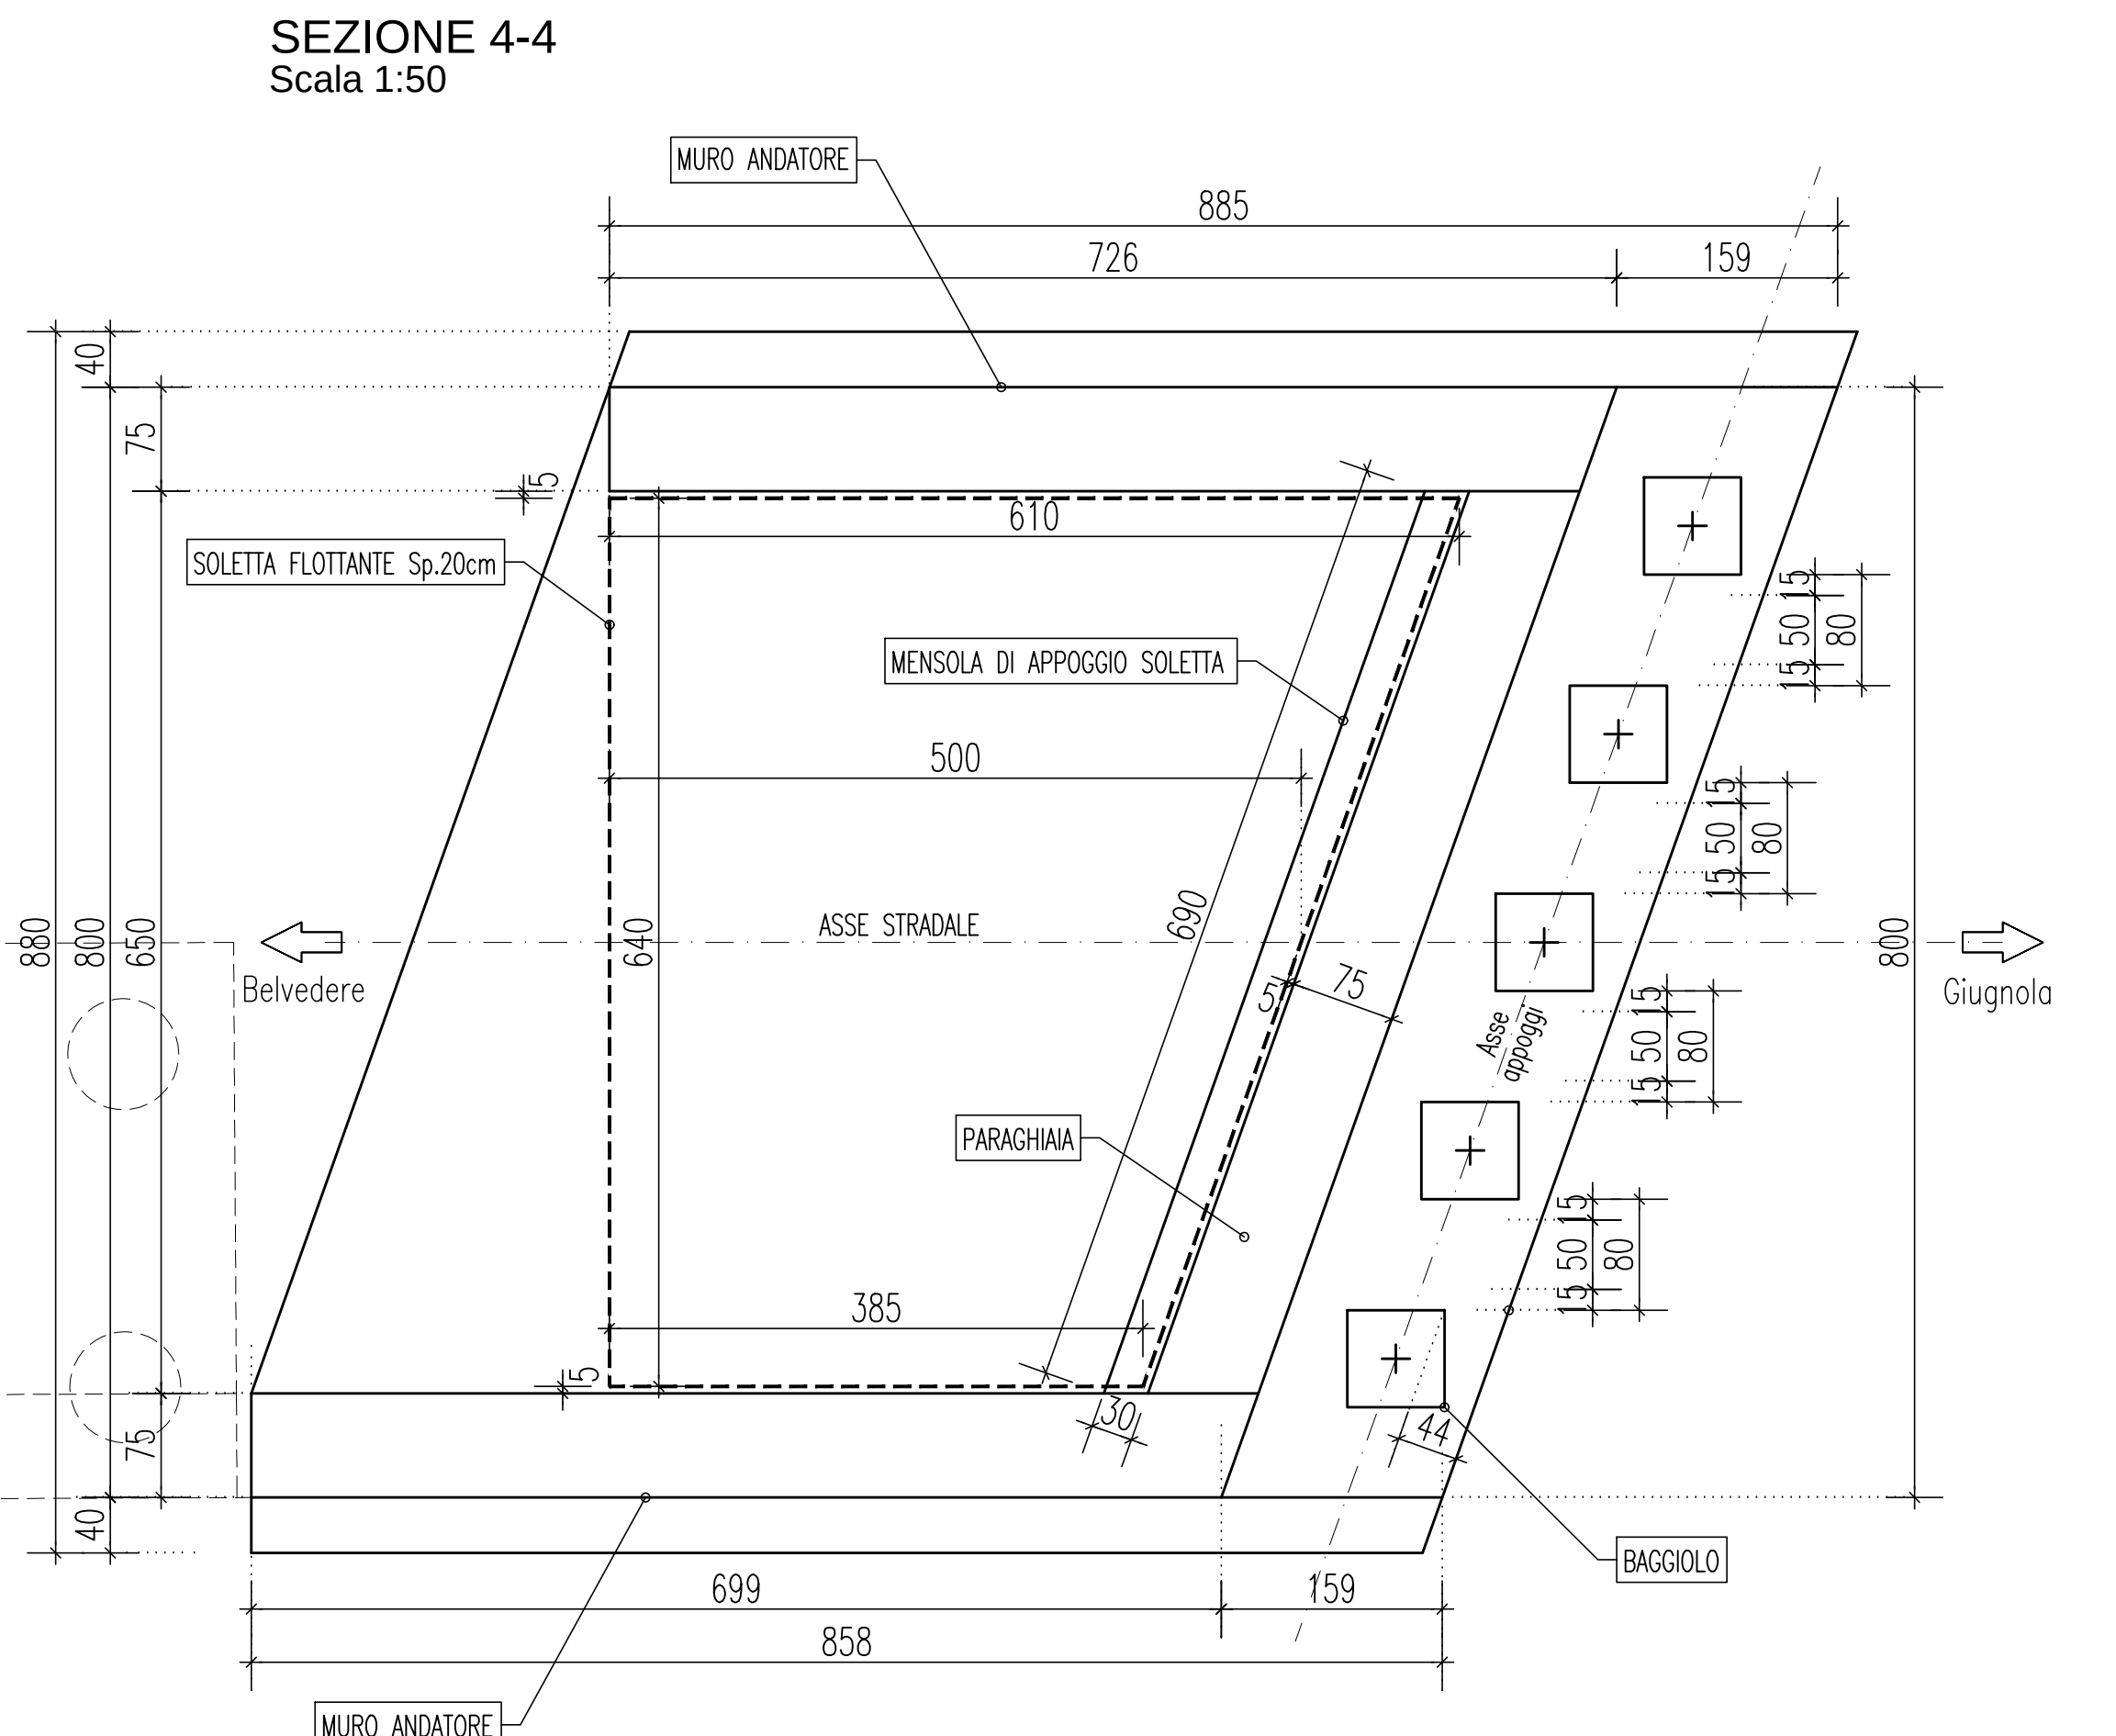

KEY PLAN STRUTTURE IN C.A.

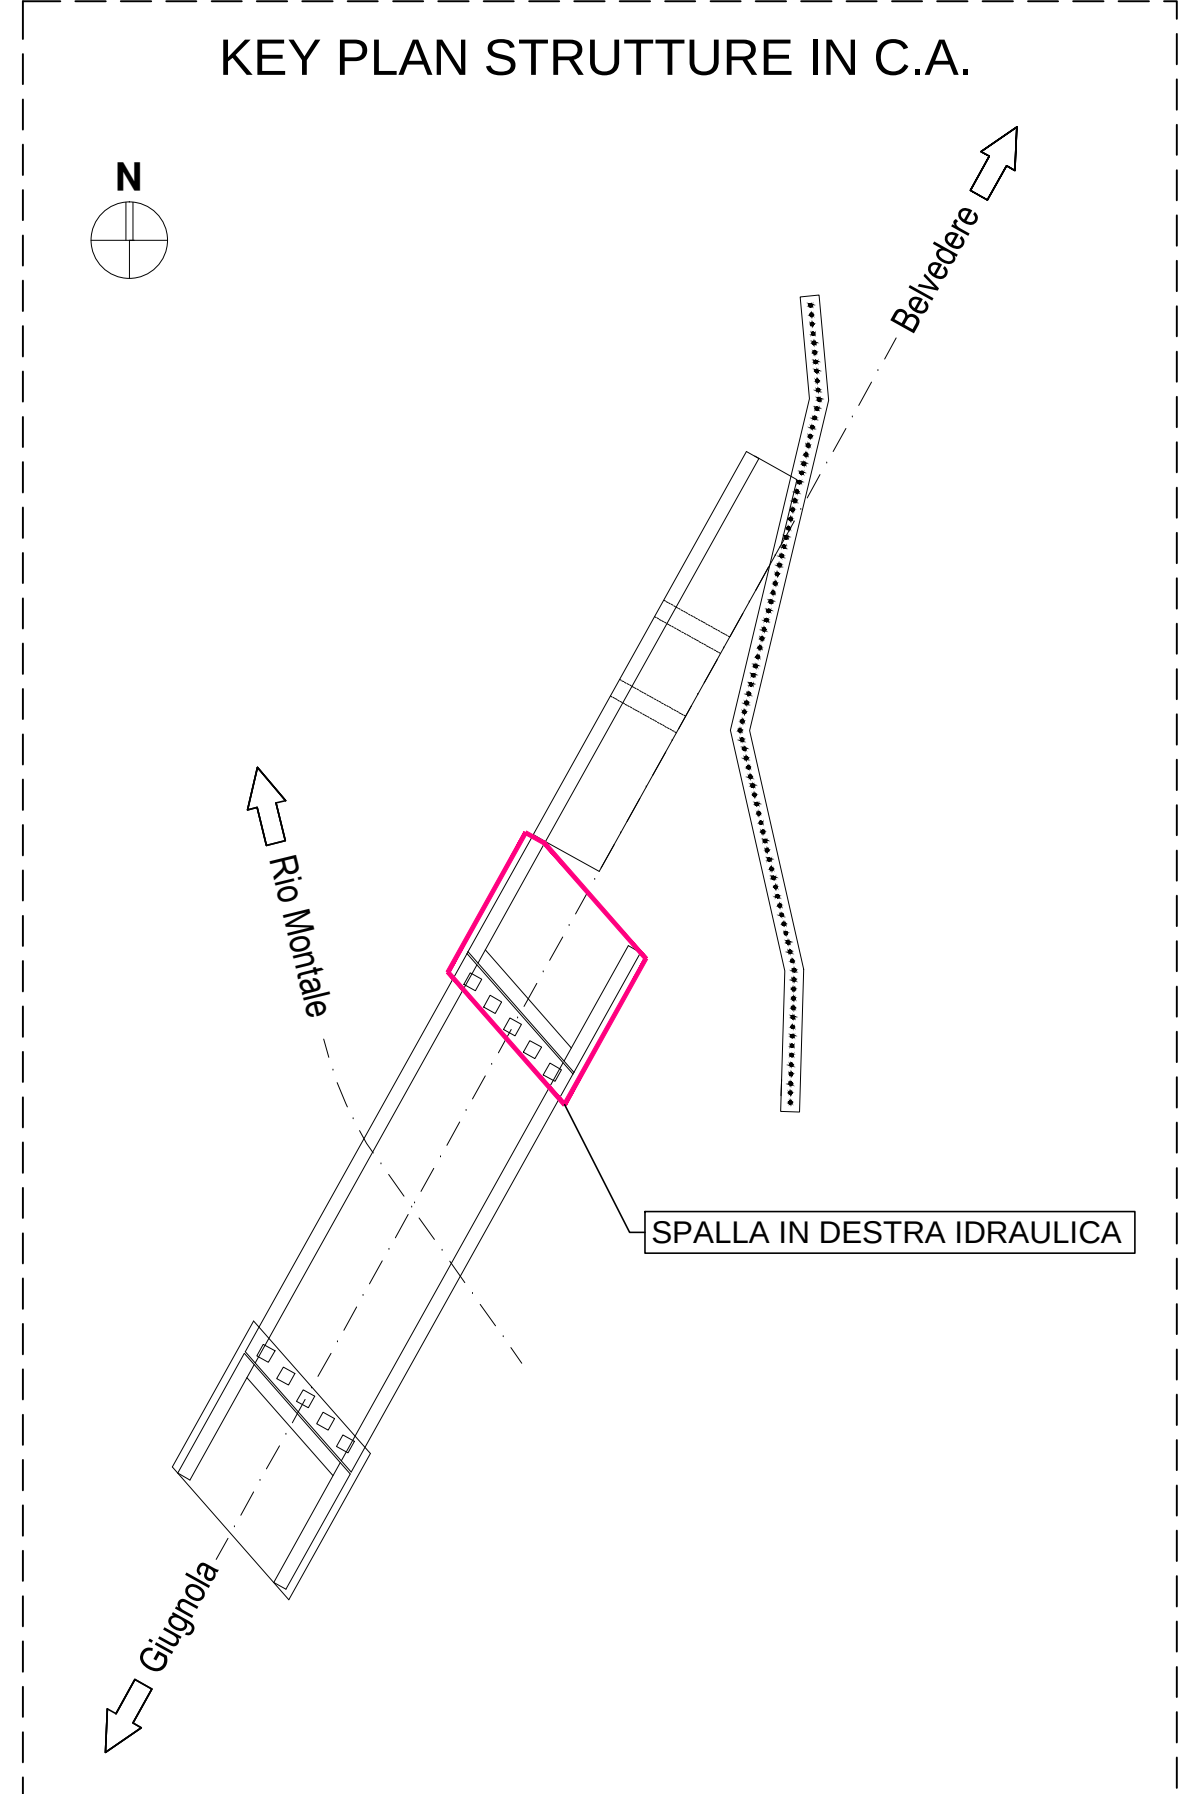

LAVORI DI RIPRISTINO DEFINITIVO DELLA SEDE STRADALE
E DELLE SCARPATE DI MONTE E DI VALLE DELLA S.P. 21 KM 32+700
E KM 33 "VAL SILLARO" NEL COMUNE DI CASTEL DEL RIO
CUP C27H24000290001

PROGETTO ESECUTIVO



DIREZIONE GENERALE
Servizio Struttura Speciale Alluvione
via San Felice, 25 - 40131 BOLOGNA

THESISENGINEERING
Studio Tecnico di Ingegneria
via S. Maria 101 - 40131 BOLOGNA

Responsabile Unico Procedimento:
dott. Ing. LUCA MOLLA-FRANCESCO

Supporto al RUP:
dott. Ing. MIRKO OCCHI
dott. Ing. SARA PAGLIARULO

PRODOTTO:
Prof. Ing. CLAUDIO COMASTRI

STRADA PROVINCIALE N. 21 "VAL SILLARO"

COMUNE DI CASTEL DEL RIO

INTERVENTO ALLA PROGRESSIVA km 32+700

STATO DI PROGETTO
STRUTTURE - SPALLA IN DESTRA - PIANTE - CARP.

SCALA: 1:50

REVISIONE: 3

DATA: Maggio 2026

TAVOLA N.:

D21